LES AVANT-MONTS
Communauté de communes
OUEST HÉRAULT

ABEILHAN

PLAN LOCAL D'URBANISME INTERCOMMUNAL

PLAN DEFENSE INCENDIE


Département de l'Hérault

LEGENDE :

Points d'eau incendie
- Poteau incendie
- Borne incendie
- Réserve ou citerne
- Point daspiration

0 250 500 m

N

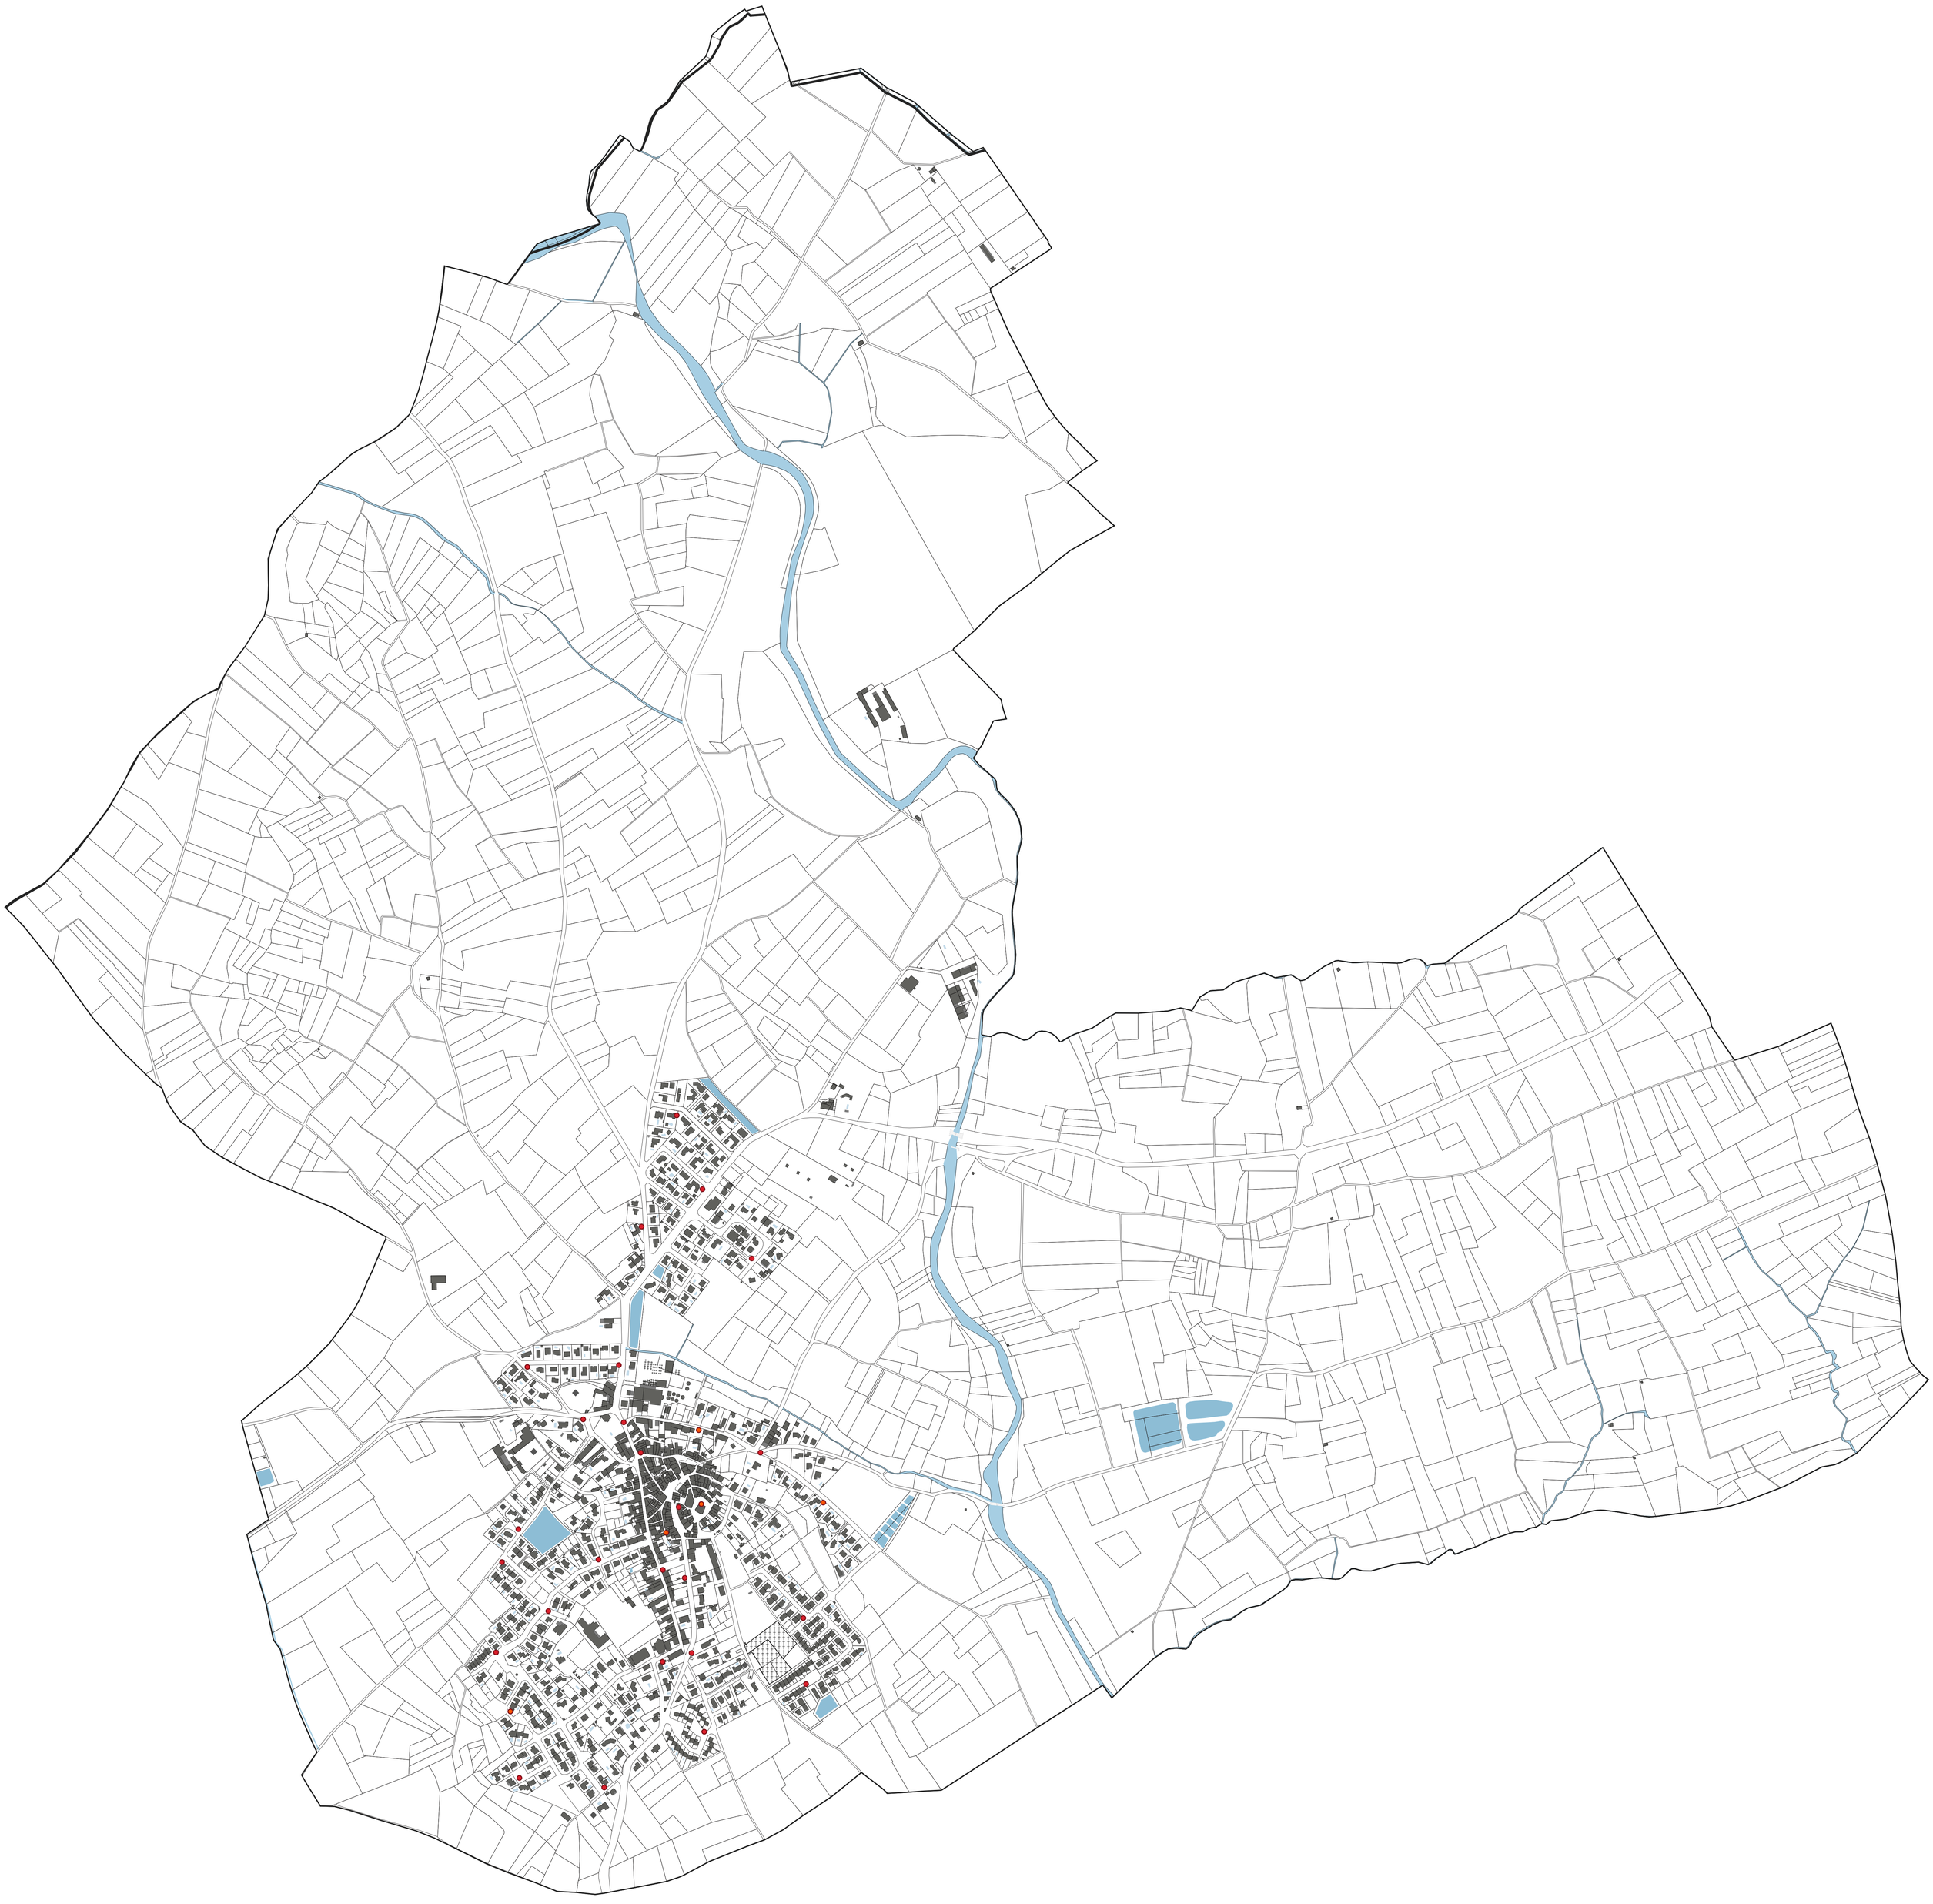

AUTIGNAC

PLAN LOCAL D'URBANISME INTERCOMMUNAL

PLAN DEFENSE INCENDIE

Département de l'Hérault


LEGENDE :

Points d'eau incendie

- Poteau incendie
- Borne incendie
- Réserve ou citerne
- Point daspiration

0 250 500 m

N

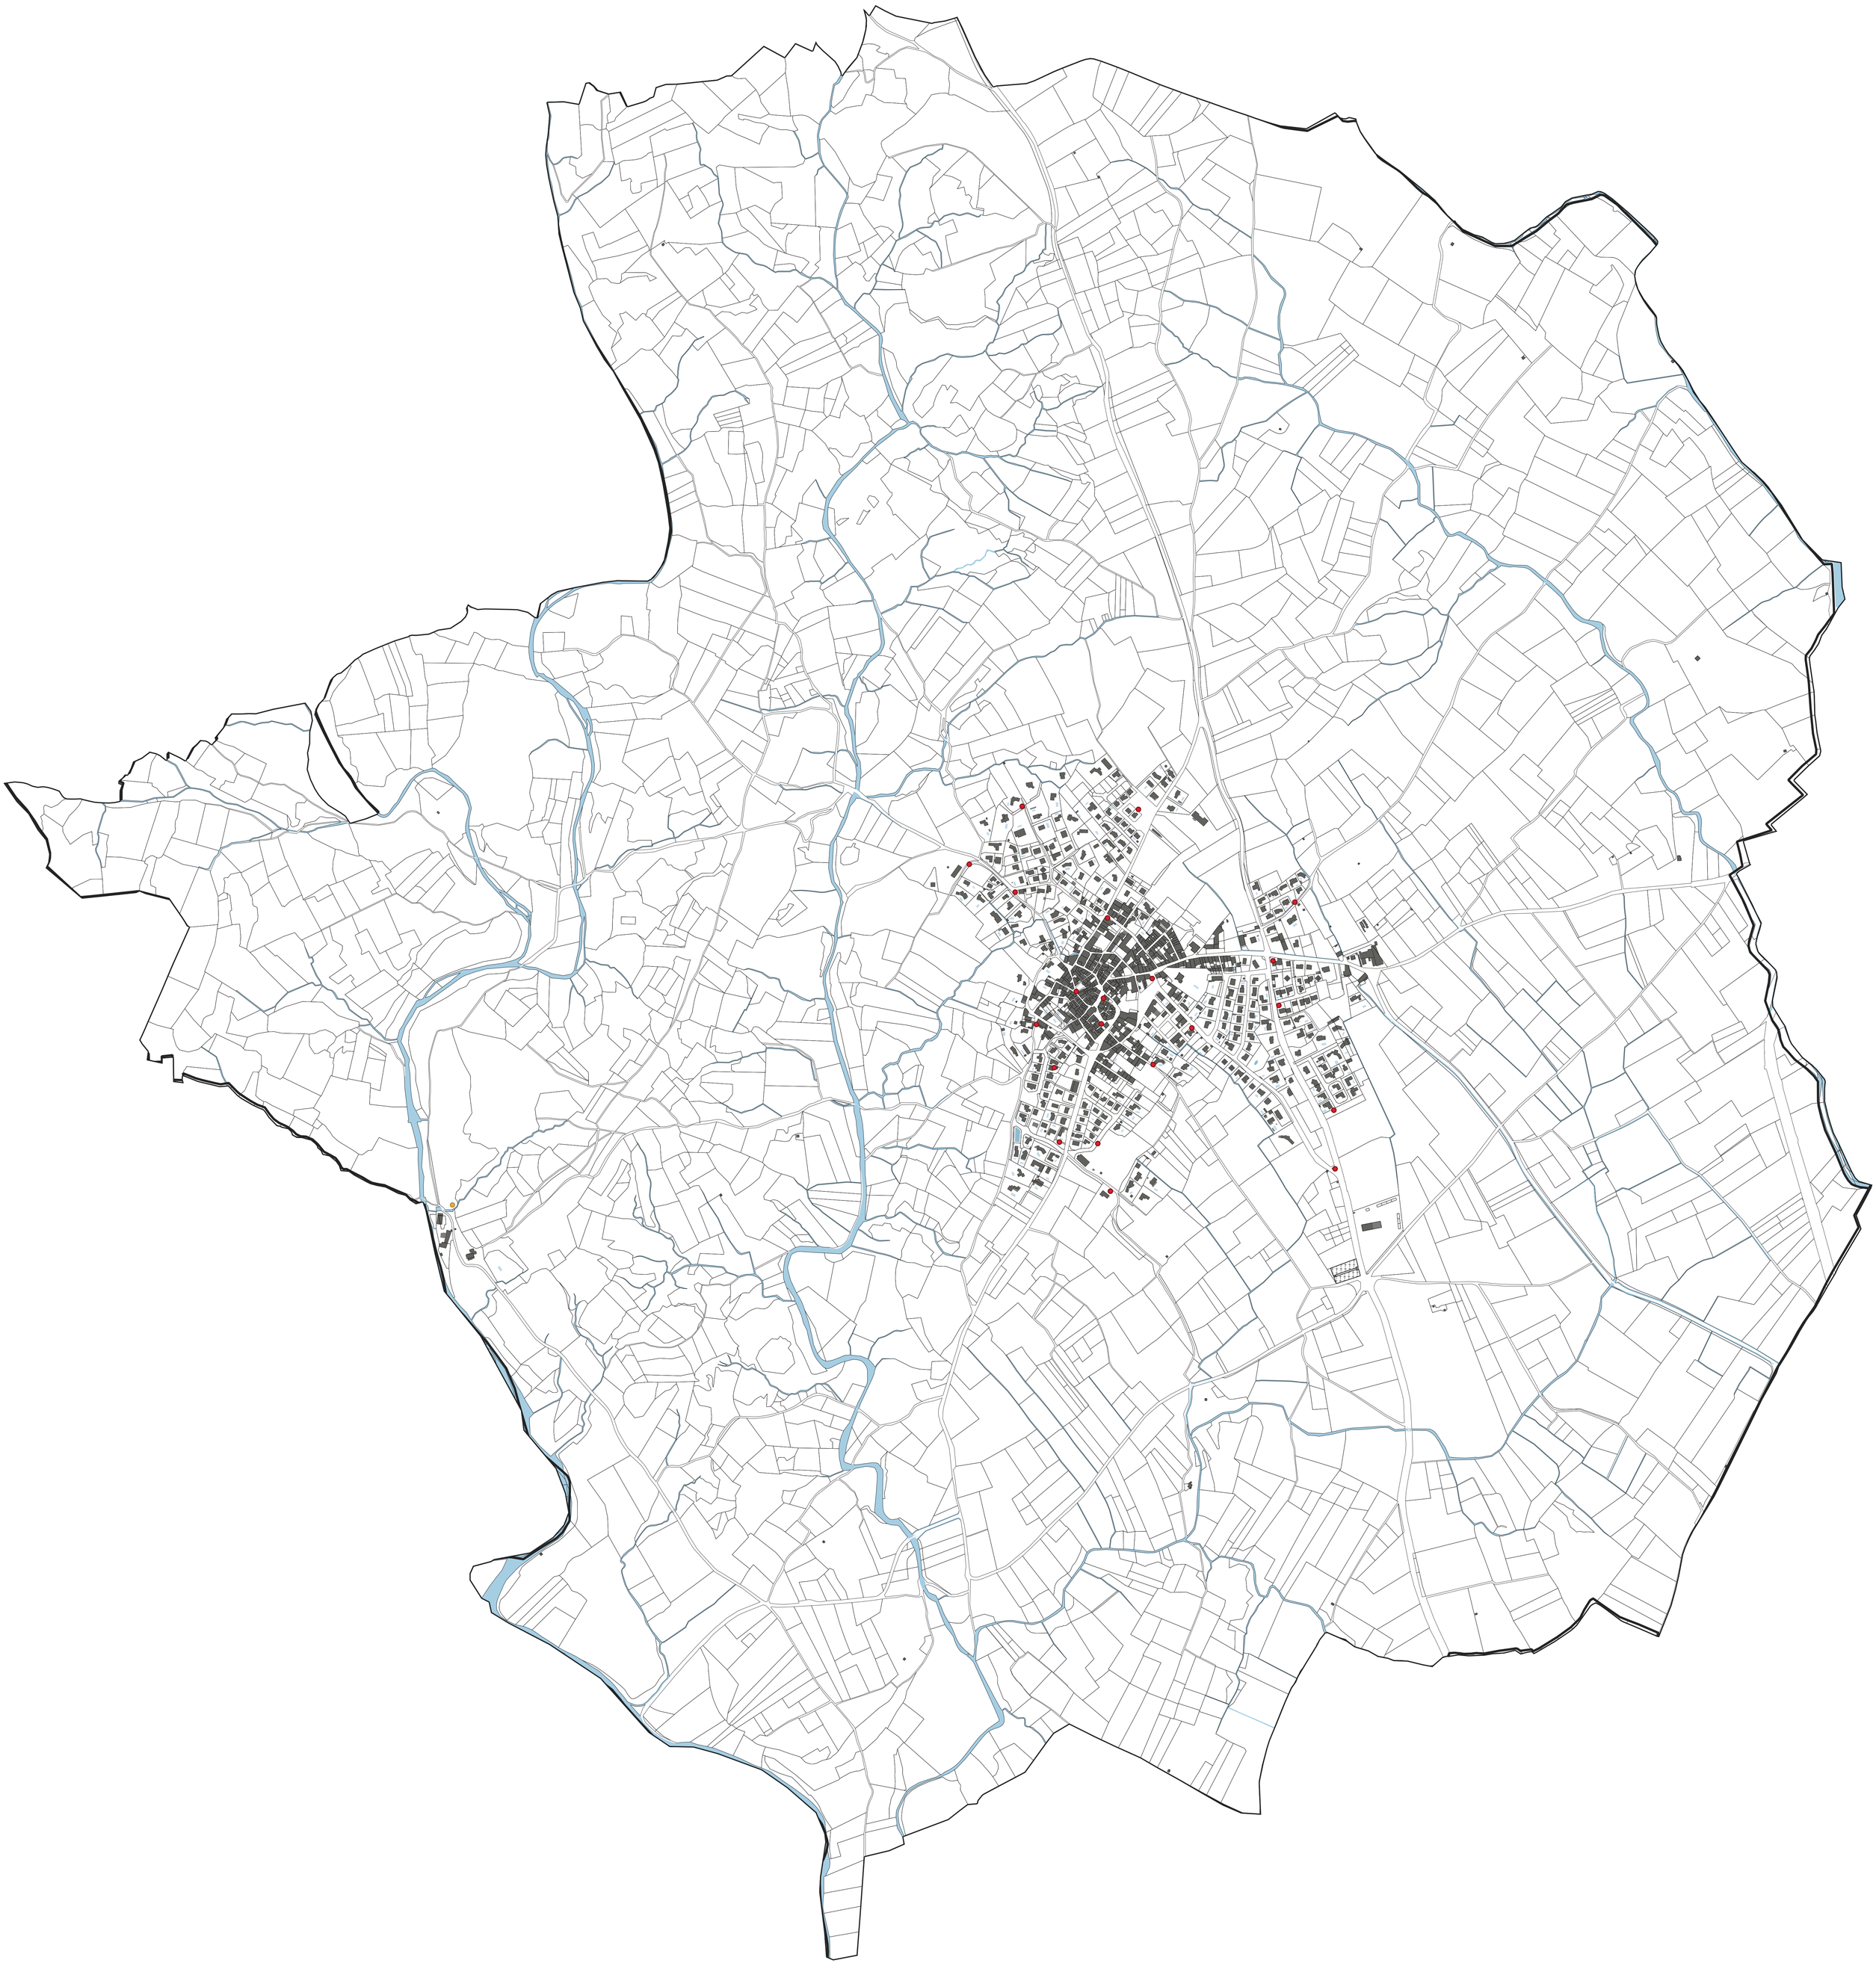

CABREROLLES

PLAN LOCAL D'URBANISME INTERCOMMUNAL

PLAN DEFENSE INCENDIE

Département de l'Hérault


LEGENDE :

Points d'eau incendie

- Poteau incendie
- Borne incendie
- Réserve ou citerne
- Point daspiration

0 250 500 m

N

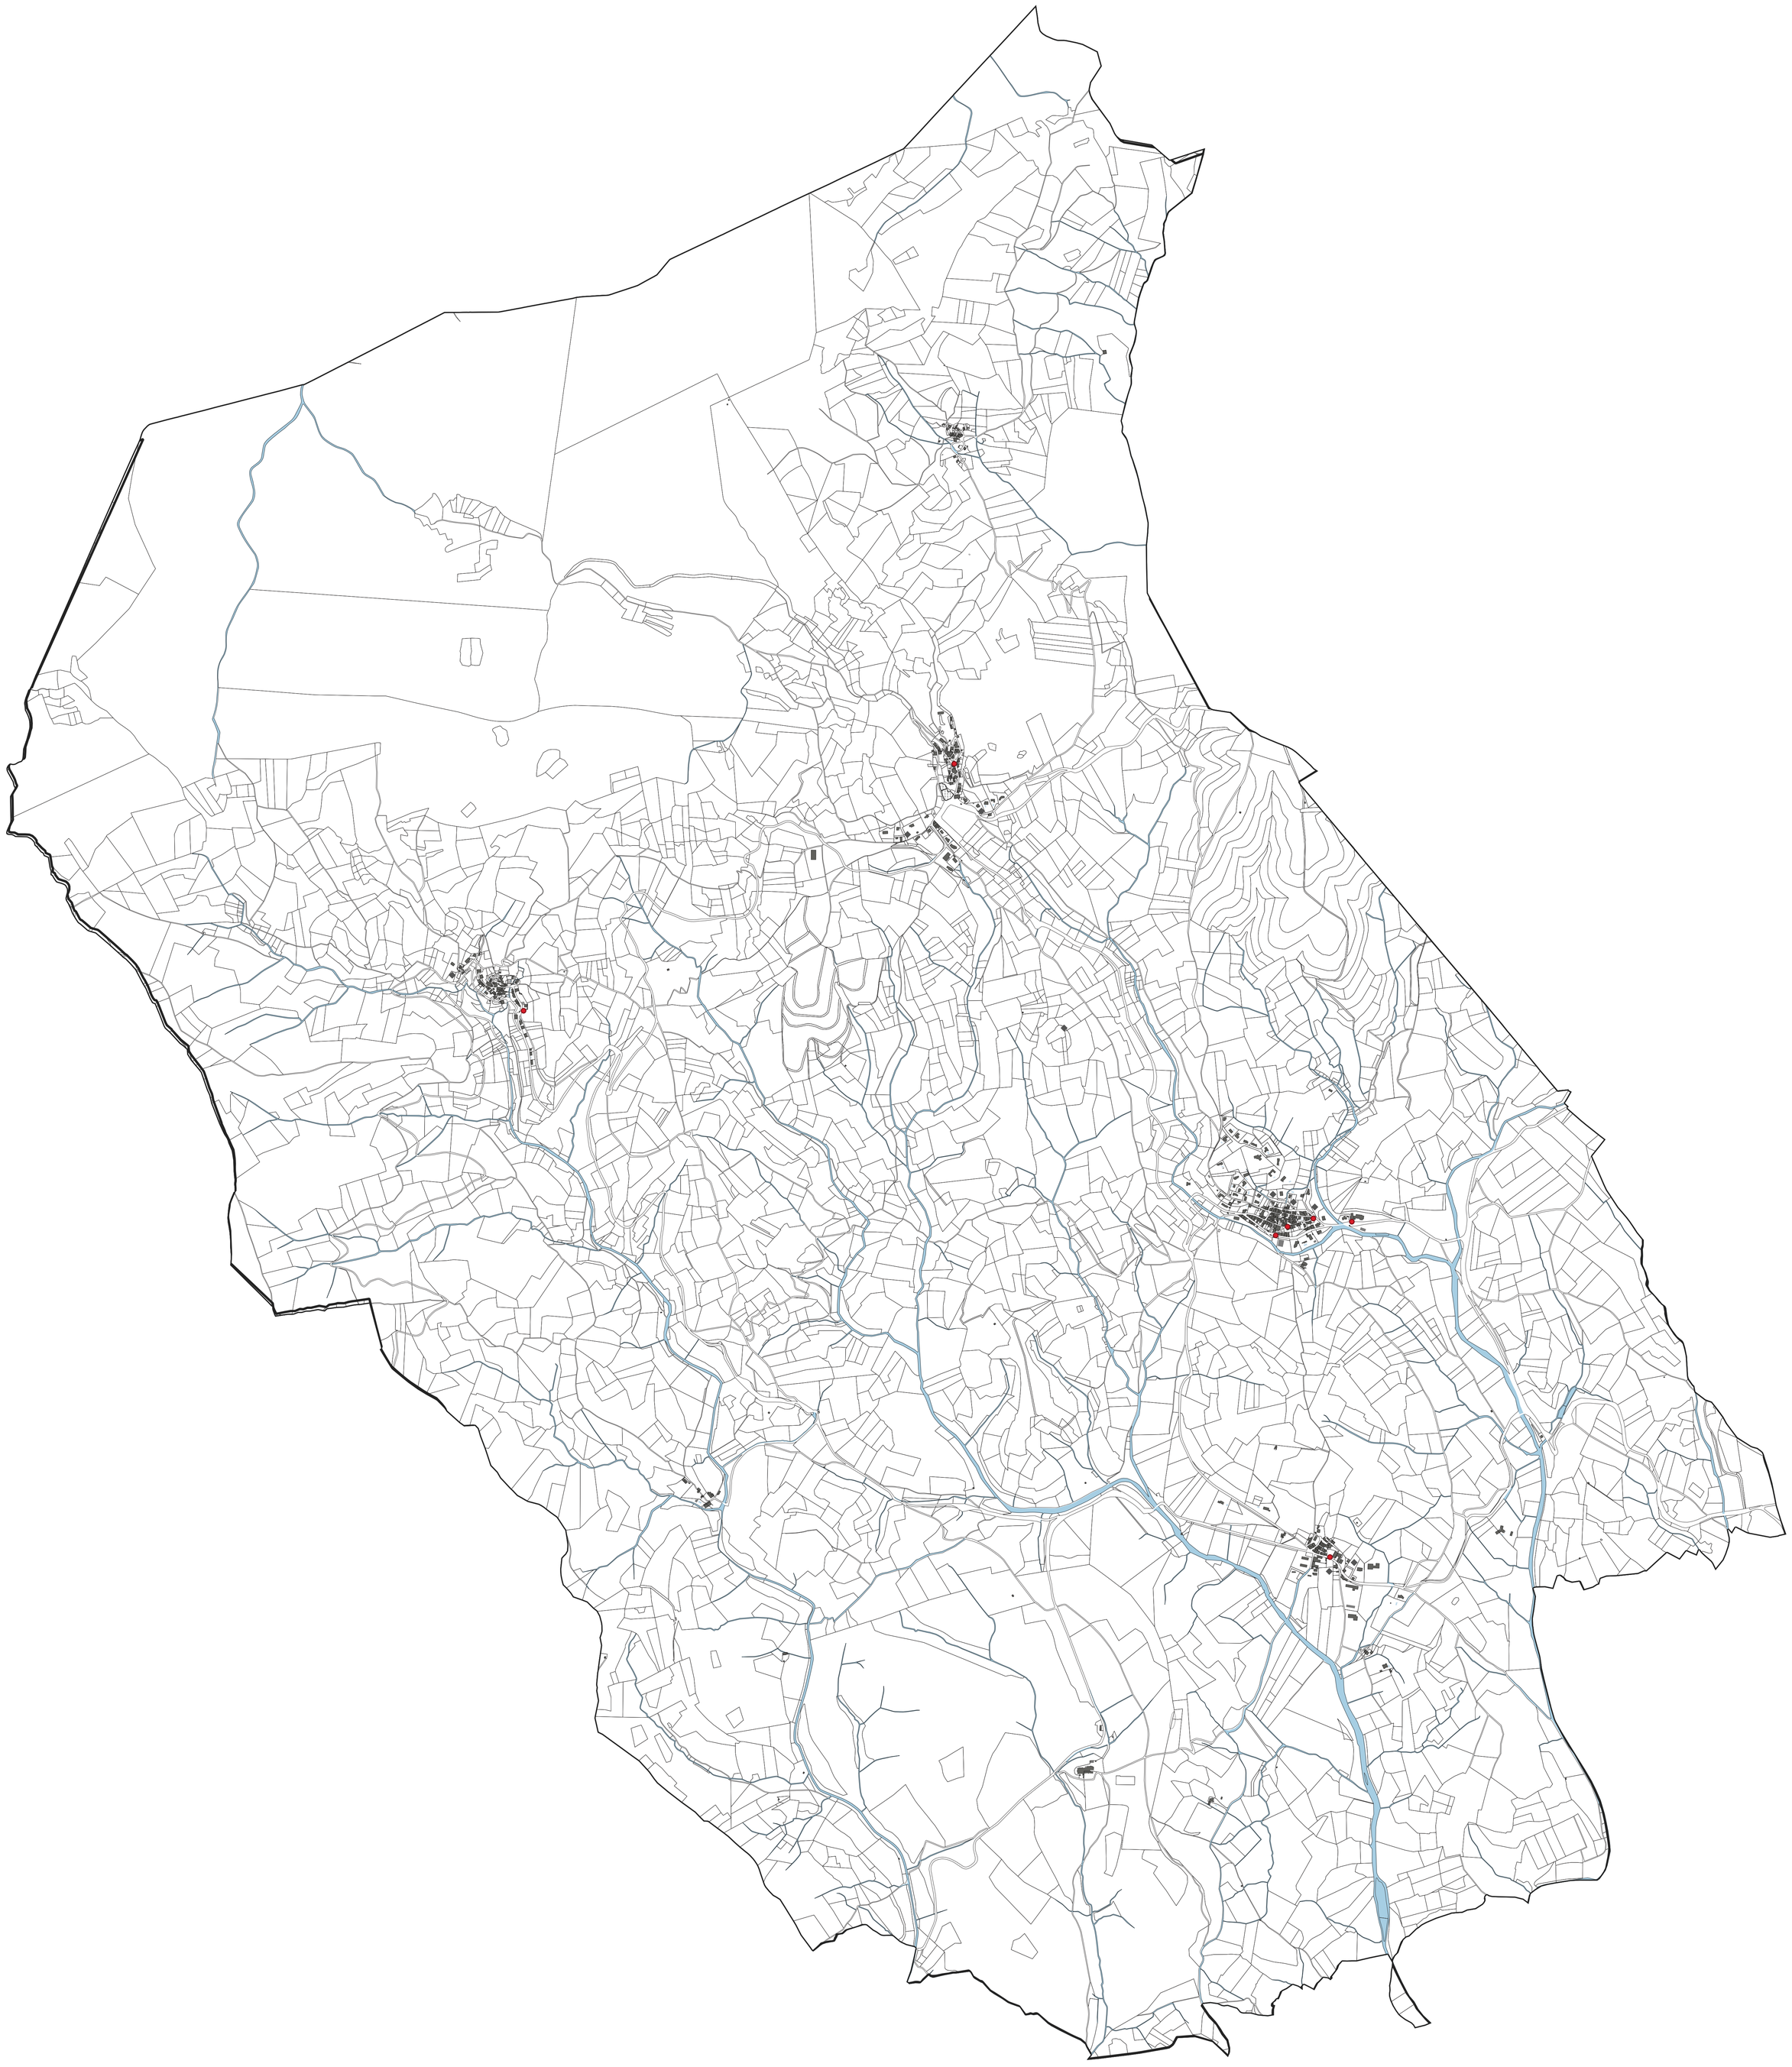

CAUSSES-ET-VEYRAN

PLAN LOCAL D'URBANISME INTERCOMMUNAL

PLAN DEFENSE INCENDIE

Département de l'Hérault

LEGENDE :

Points d'eau incendie

- Poteau incendie
- Borne incendie
- Réserve ou citerne
- Point daspiration

0 250 500 m

N

CAUSSINIOJOULS

PLAN LOCAL D'URBANISME INTERCOMMUNAL

PLAN DEFENSE INCENDIE

Département de l'Hérault

LEGENDE :

Points d'eau incendie

- Poteau incendie
- Borne incendie
- Réserve ou citerne
- Point daspiration

0 250 500 m

N



FAUGERES

PLAN LOCAL D'URBANISME INTERCOMMUNAL

PLAN DEFENSE INCENDIE

Département de l'Hérault

LEGENDE :

Points d'eau incendie

- Poteau incendie
- Borne incendie
- Réserve ou citerne
- Point daspiration

0 250 500 m

N



FOS

PLAN LOCAL D'URBANISME INTERCOMMUNAL

PLAN DEFENSE INCENDIE

Département de l'Hérault

LEGENDE :

Points d'eau incendie

- Poteau incendie
- Borne incendie
- Réserve ou citerne
- Point daspiration

0 250 500 m

N



FOUZILHON

PLAN LOCAL D'URBANISME INTERCOMMUNAL

PLAN DEFENSE INCENDIE

Département de l'Hérault

LEGENDE :

Points d'eau incendie

- Poteau incendie
- Borne incendie
- Réserve ou citerne
- Point daspiration

0 250 500 m

N



GABIAN

PLAN LOCAL D'URBANISME INTERCOMMUNAL

PLAN DEFENSE INCENDIE

Département de l'Hérault

LEGENDE :

Points d'eau incendie

- Poteau incendie
- Borne incendie
- Réserve ou citerne
- Point daspiration

0 250 500 m

N



LES AVANT-MONTS
Communauté de communes
OUEST HÉRAULT

LAURENS

PLAN LOCAL D'URBANISME INTERCOMMUNAL

PLAN DEFENSE INCENDIE

Département de l'Hérault


LEGENDE :

Points d'eau incendie

- Poteau incendie
- Borne incendie
- Réserve ou citerne
- Point daspiration

0 250 500 m

N

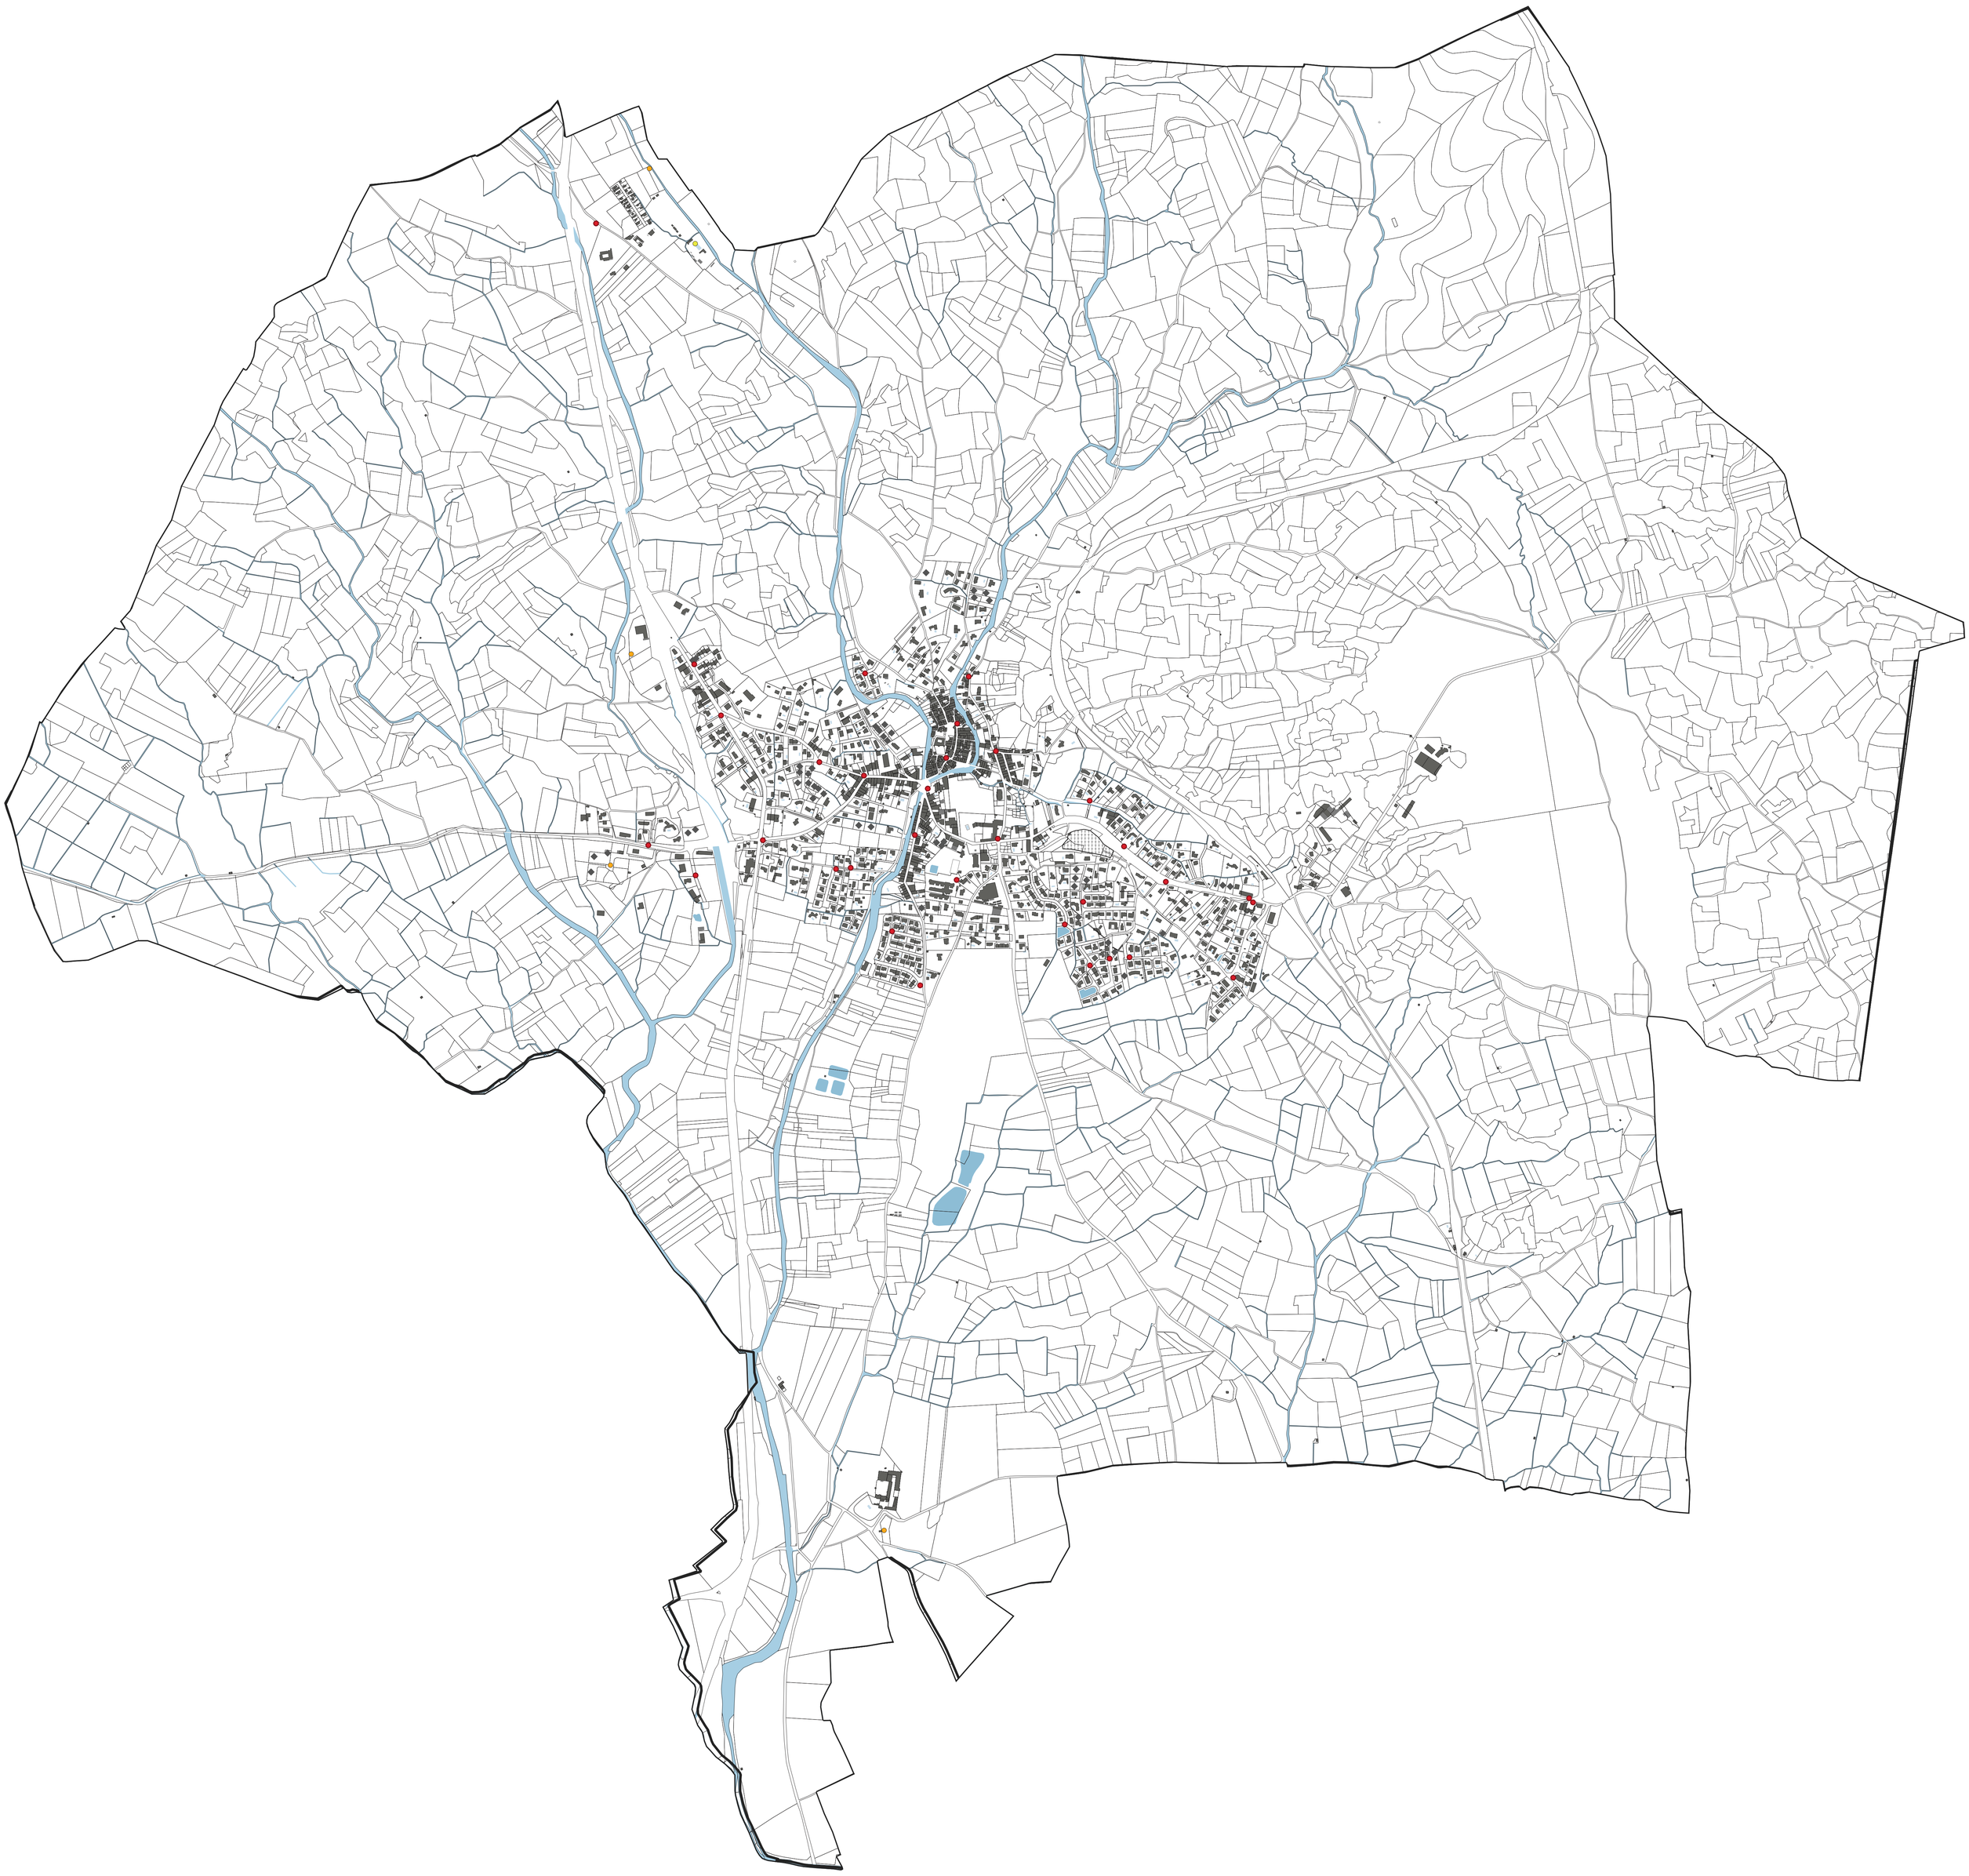

LES AVANT-MONTS
Communauté de communes
OUEST HÉRAULT

MAGALAS

PLAN LOCAL D'URBANISME INTERCOMMUNAL

PLAN DEFENSE INCENDIE

Département de l'Hérault


LEGENDE :

Points d'eau incendie

- Poteau incendie
- Borne incendie
- Réserve ou citerne
- Point daspiration

0 250 500 m

N

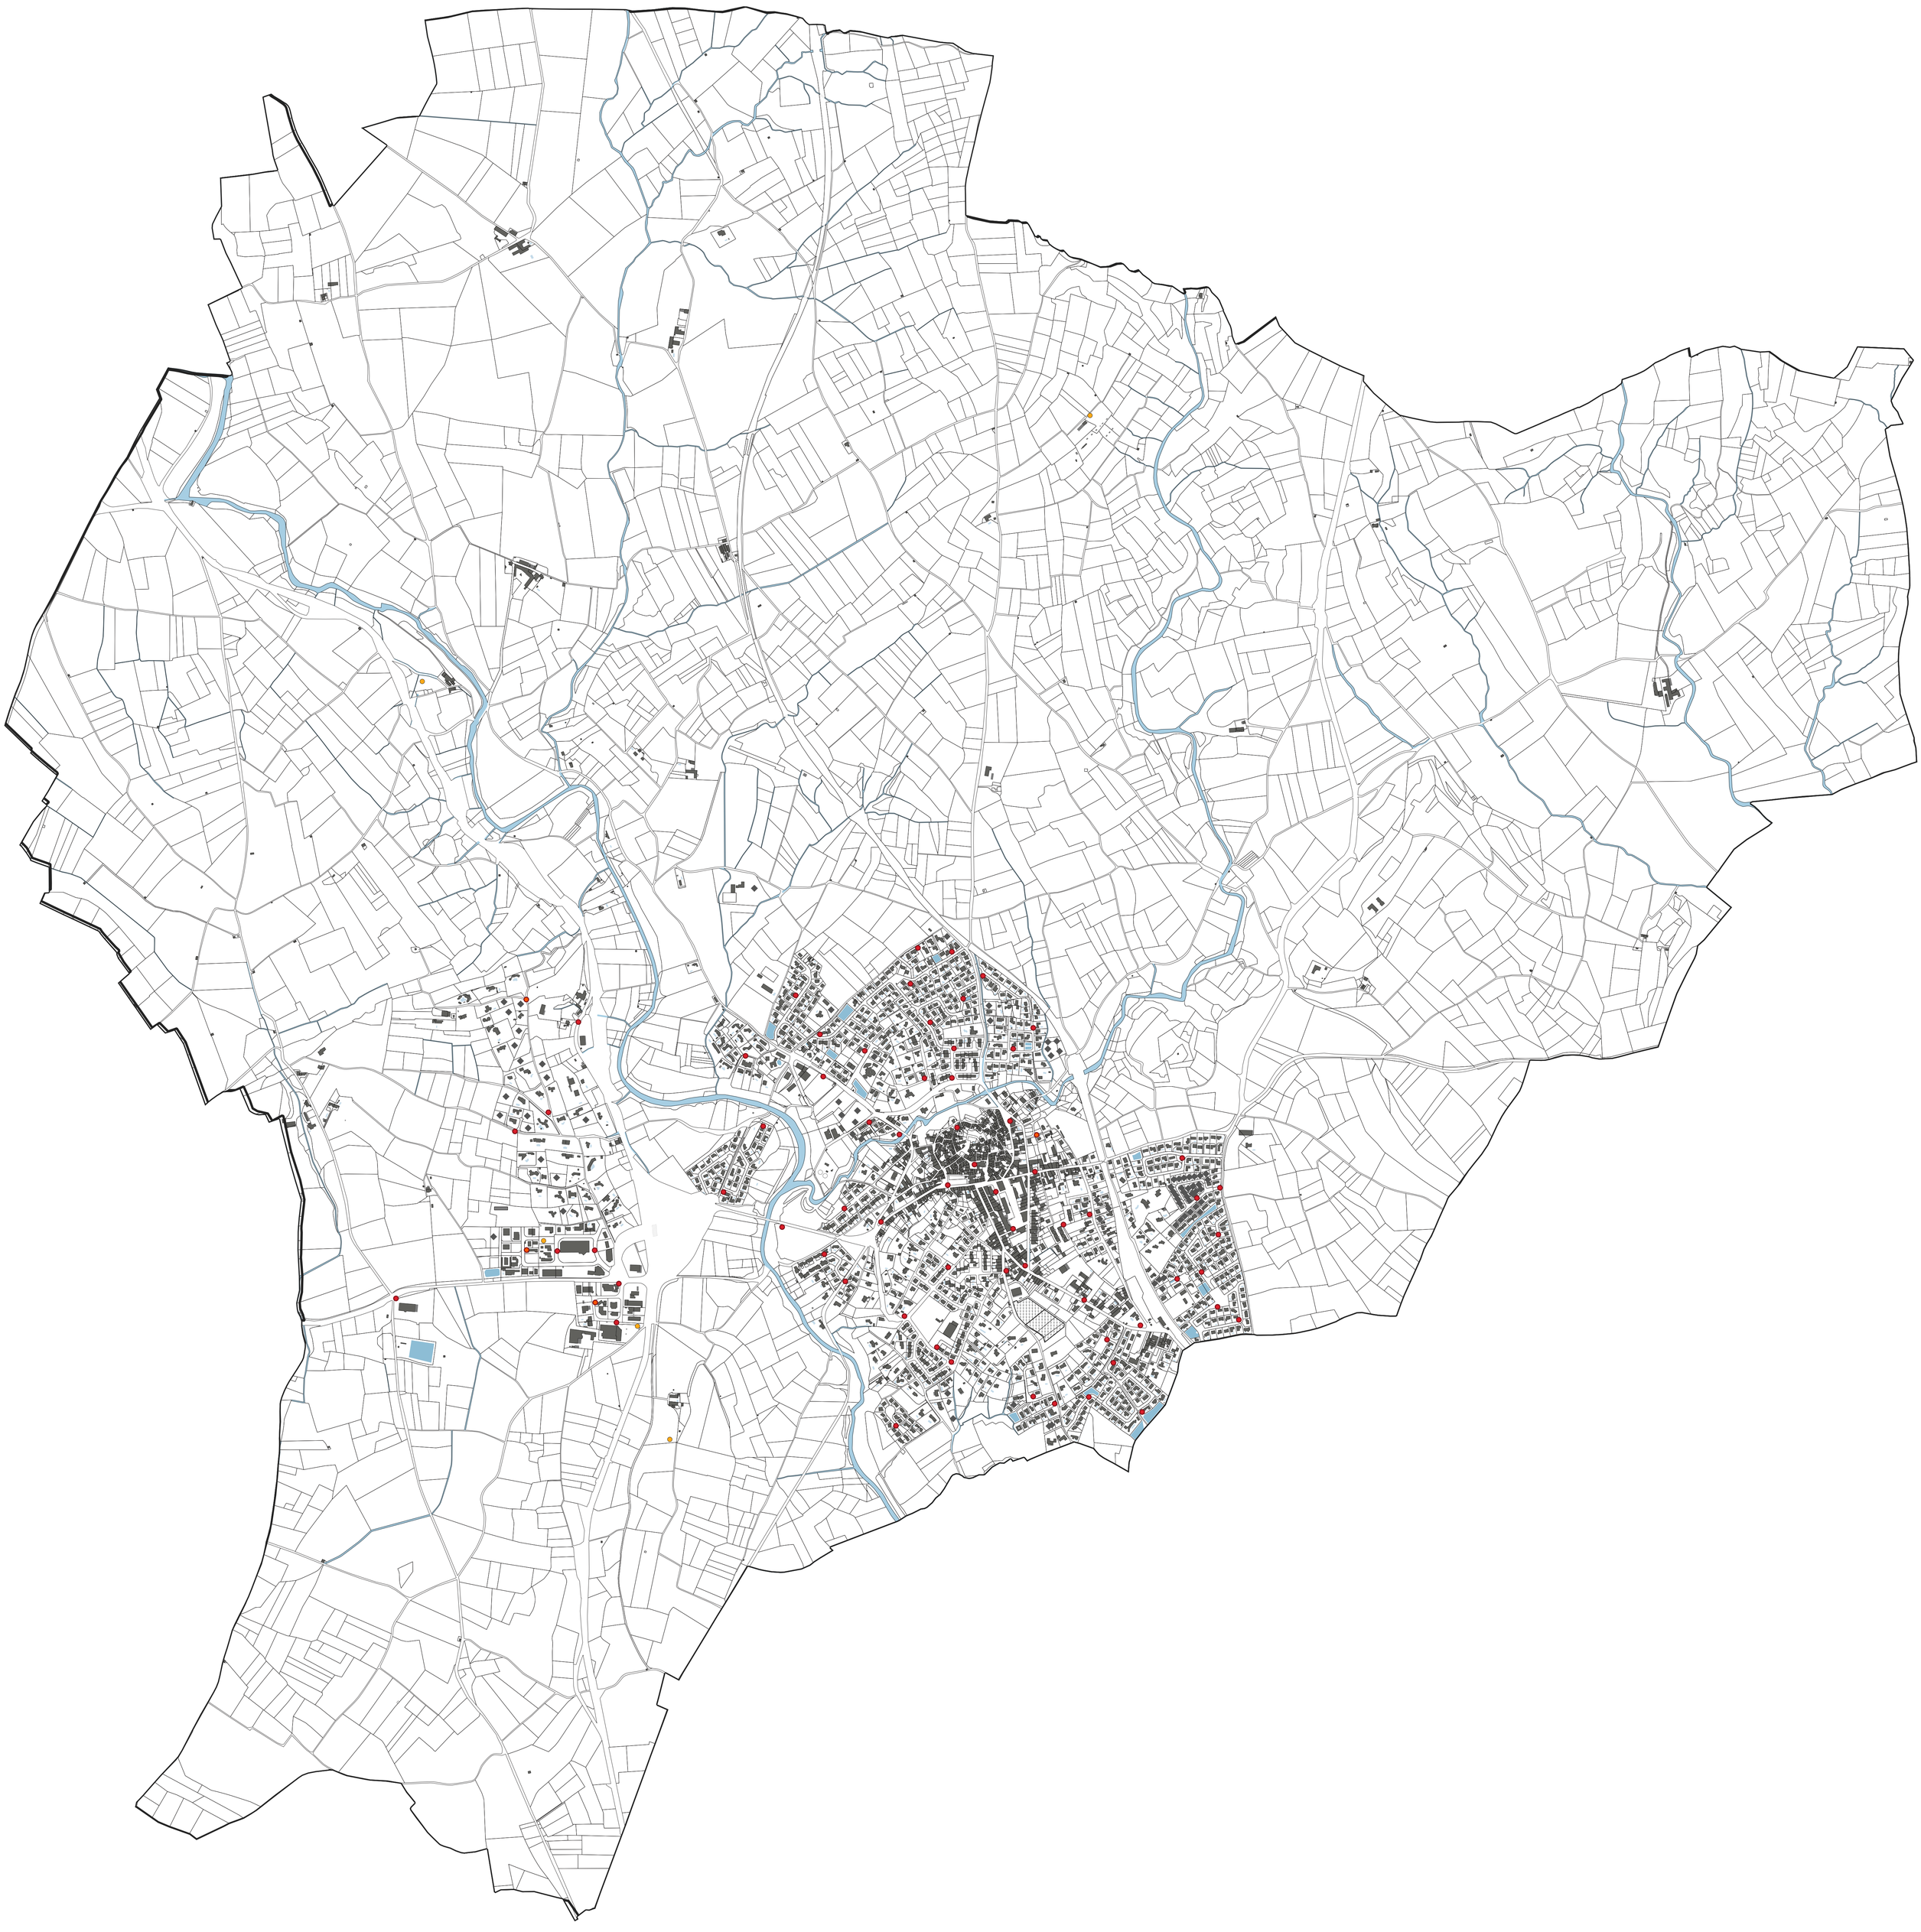

MARGON

PLAN LOCAL D'URBANISME INTERCOMMUNAL

PLAN DEFENSE INCENDIE

Département de l'Hérault


LEGENDE :

Points d'eau incendie

- Poteau incendie
- Borne incendie
- Réserve ou citerne
- Point daspiration

0 250 500 m

N

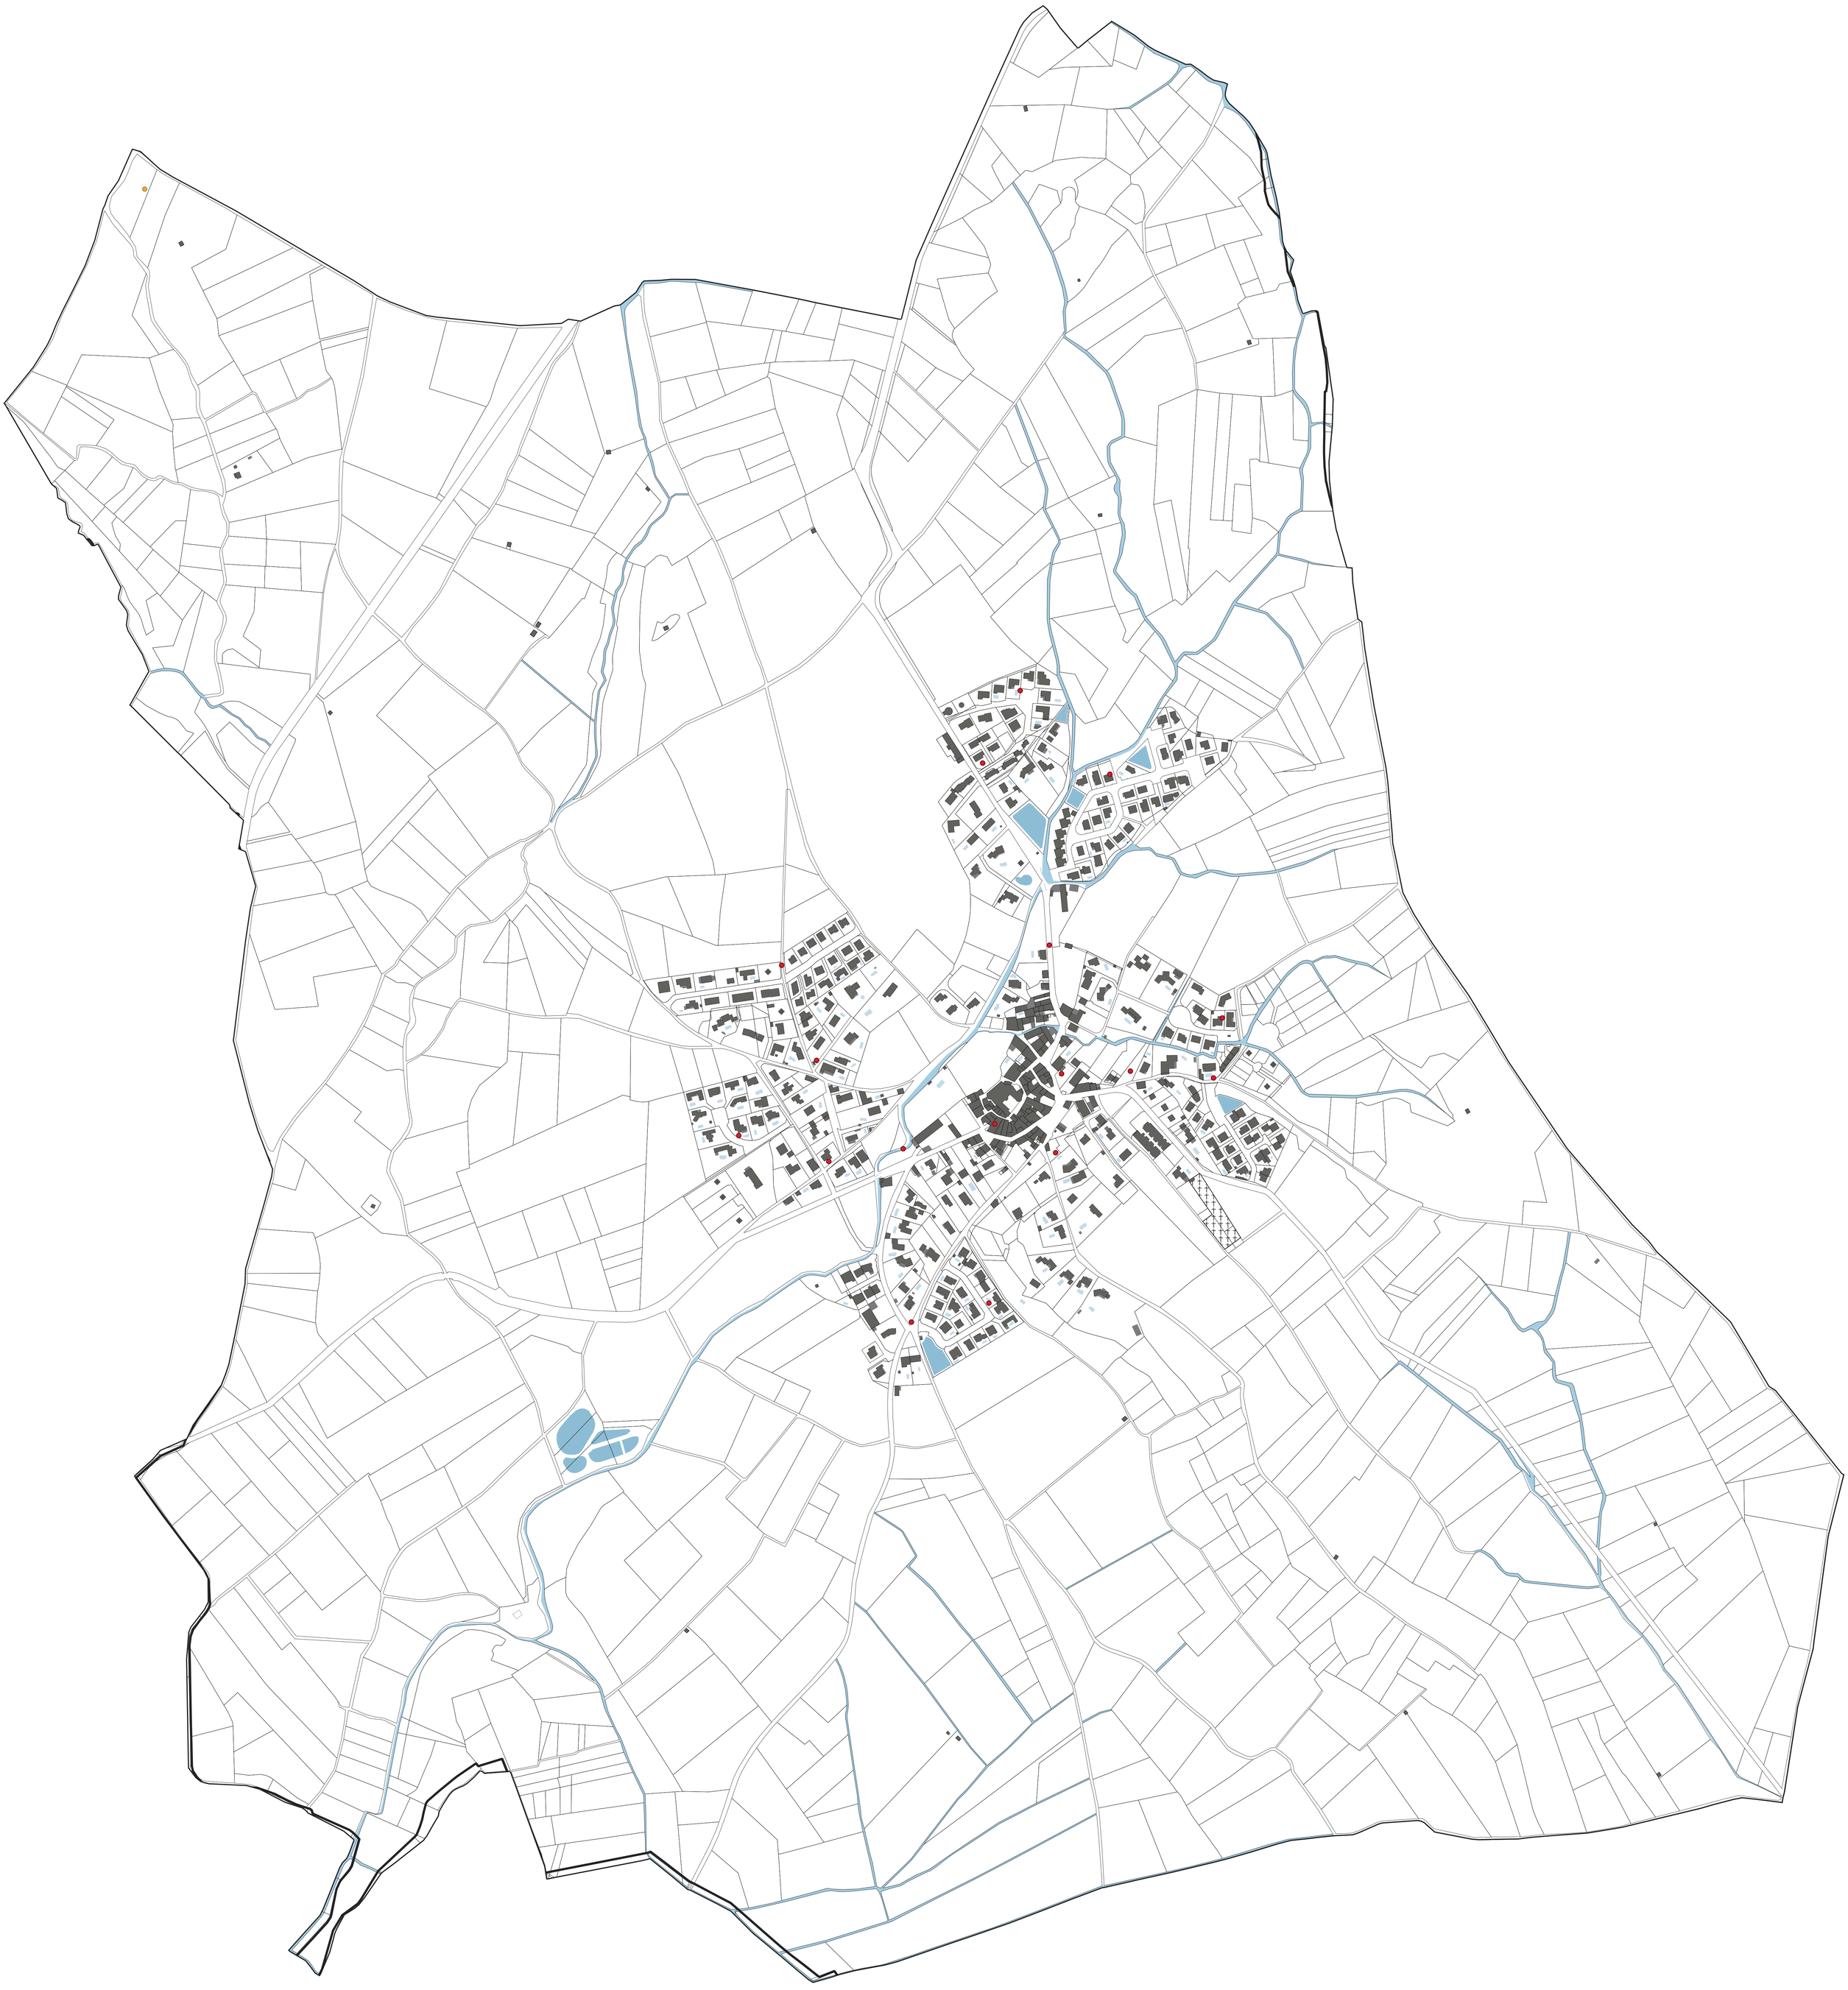

MONTESQUIEU

PLAN LOCAL D'URBANISME INTERCOMMUNAL

PLAN DEFENSE INCENDIE

Département de l'Hérault

LEGENDE :

Points d'eau incendie

- Poteau incendie
- Borne incendie
- Réserve ou citerne
- Point daspiration

0 250 500 m

N



MURVIEL-LES-BEZIERS

PLAN LOCAL D'URBANISME INTERCOMMUNAL

PLAN DEFENSE INCENDIE

Département de l'Hérault


LEGENDE :

Points d'eau incendie

- Poteau incendie
- Borne incendie
- Réserve ou citerne
- Point daspiration

0 250 500 m

N

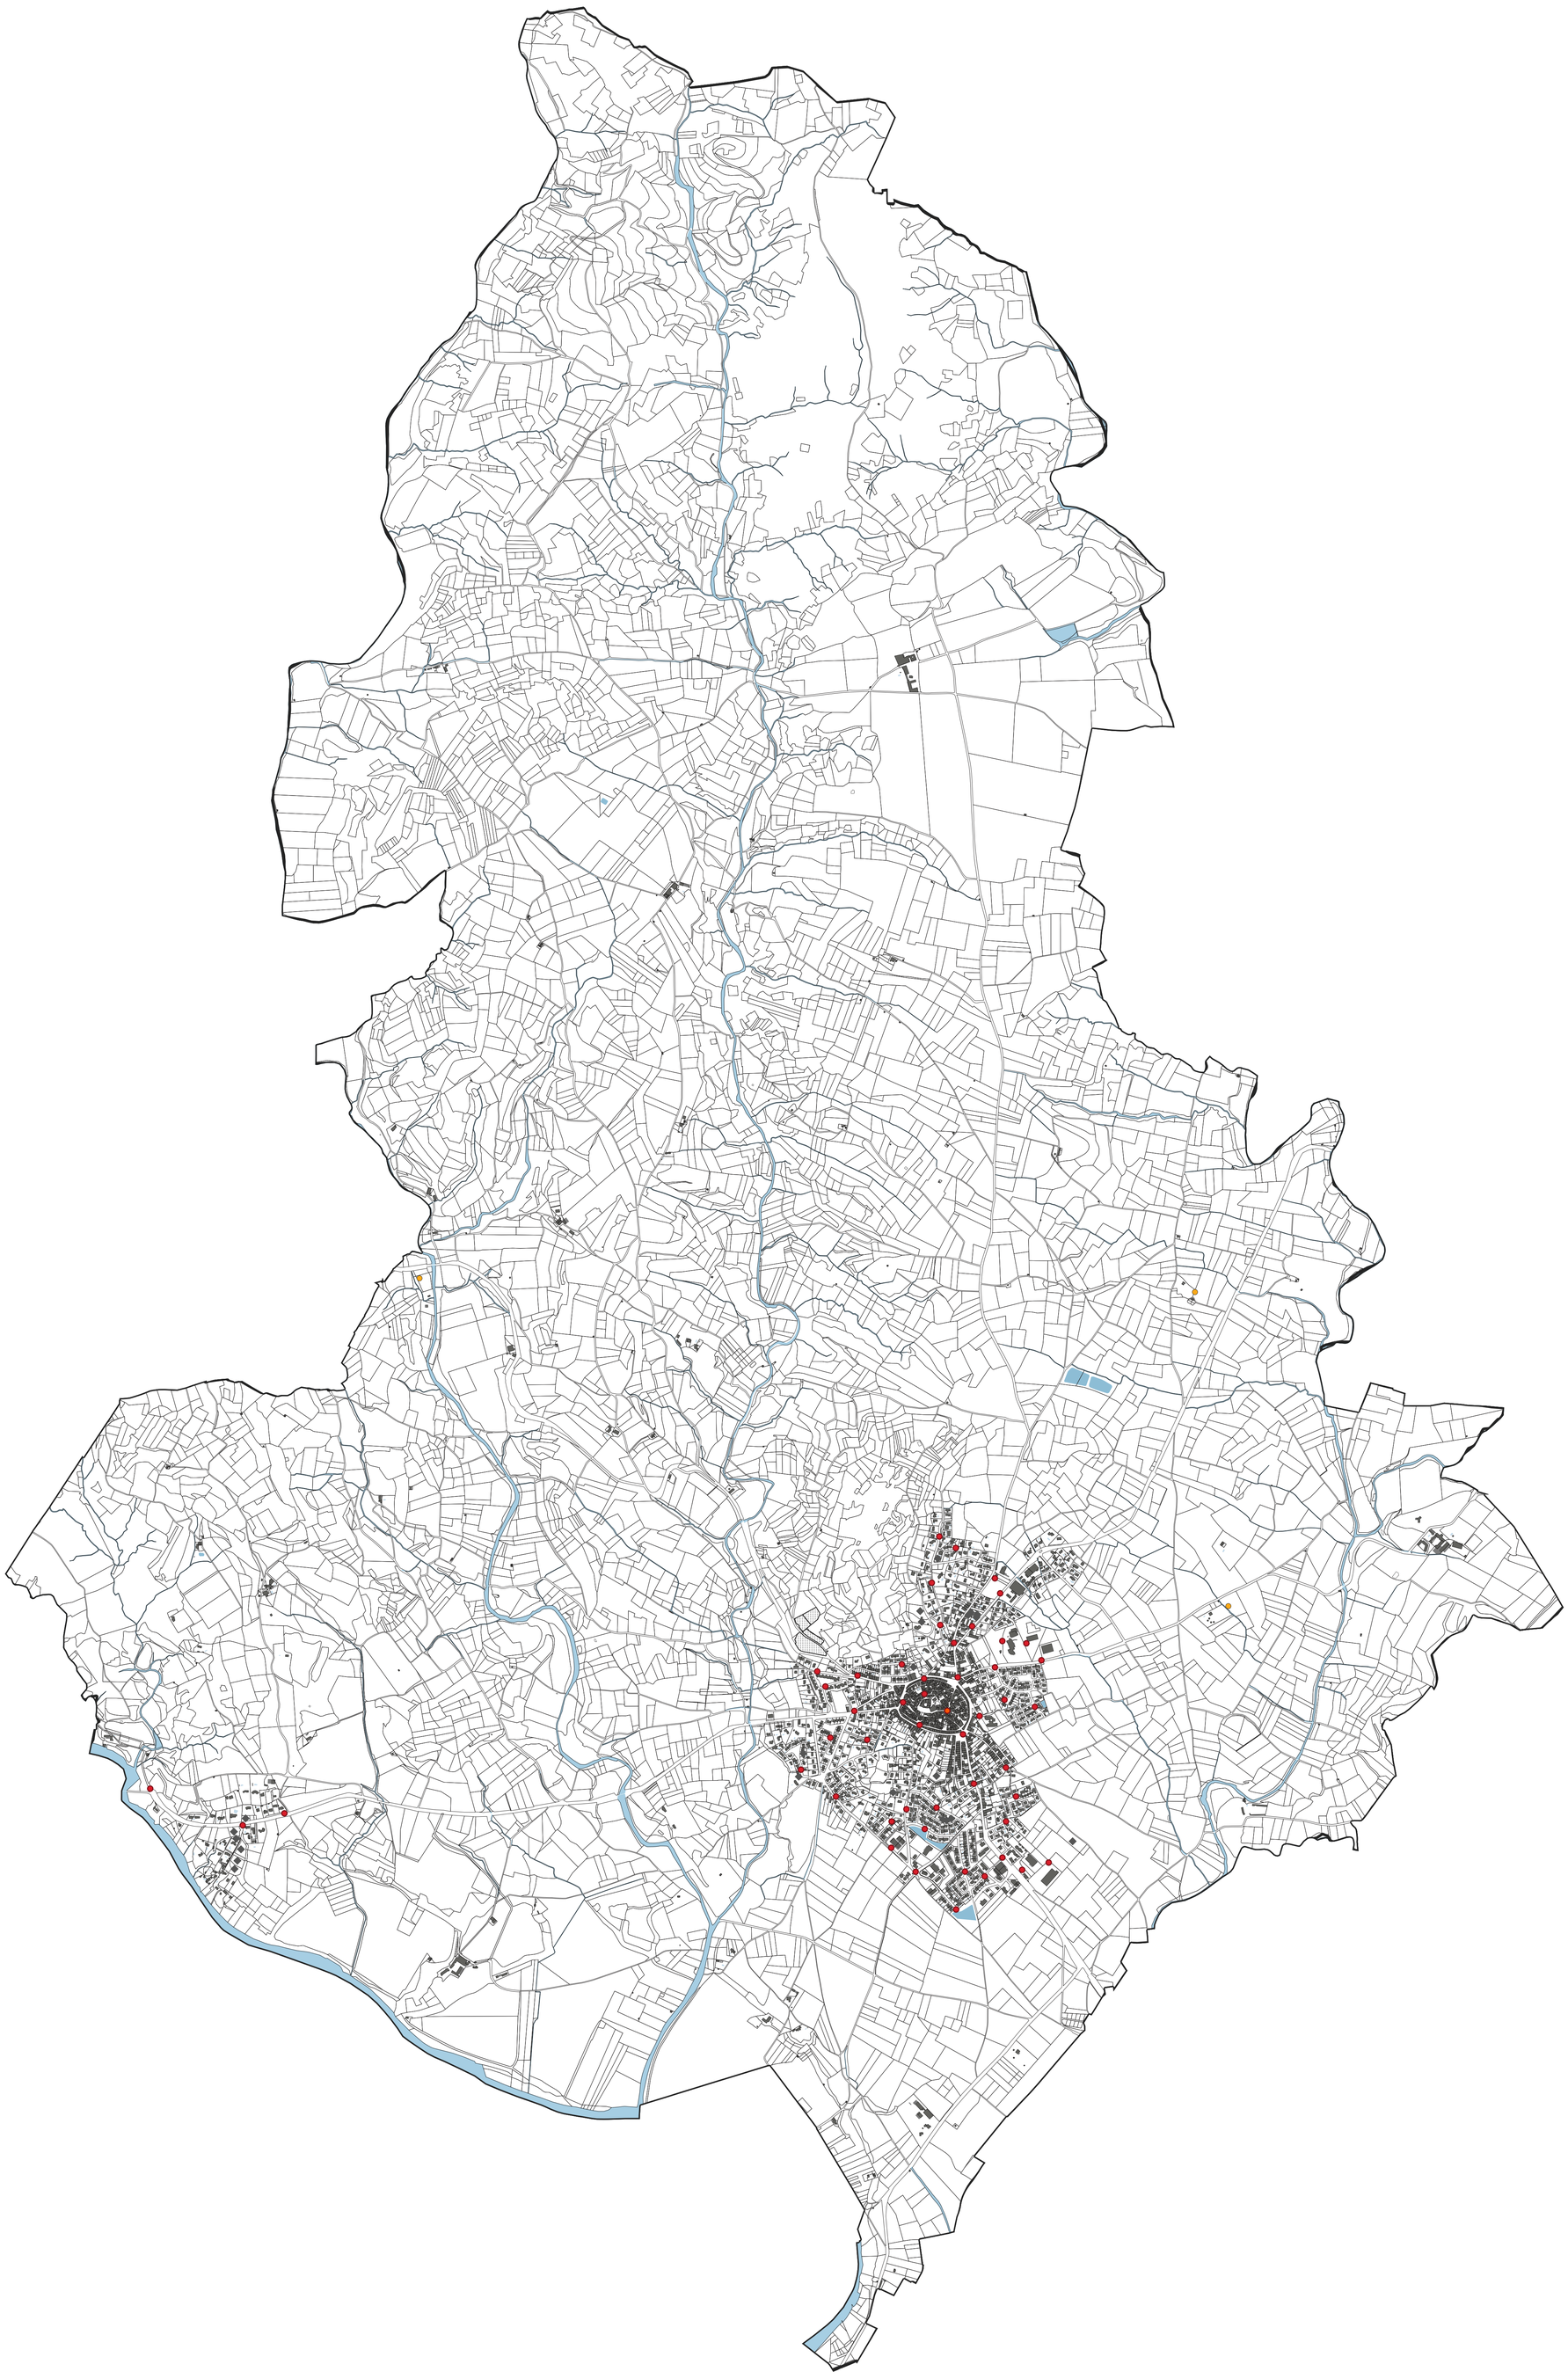

NEFFIES

PLAN LOCAL D'URBANISME INTERCOMMUNAL

PLAN DEFENSE INCENDIE

Département de l'Hérault


LEGENDE :

Points d'eau incendie

- Poteau incendie
- Borne incendie
- Réserve ou citerne
- Point daspiration

0 250 500 m

N

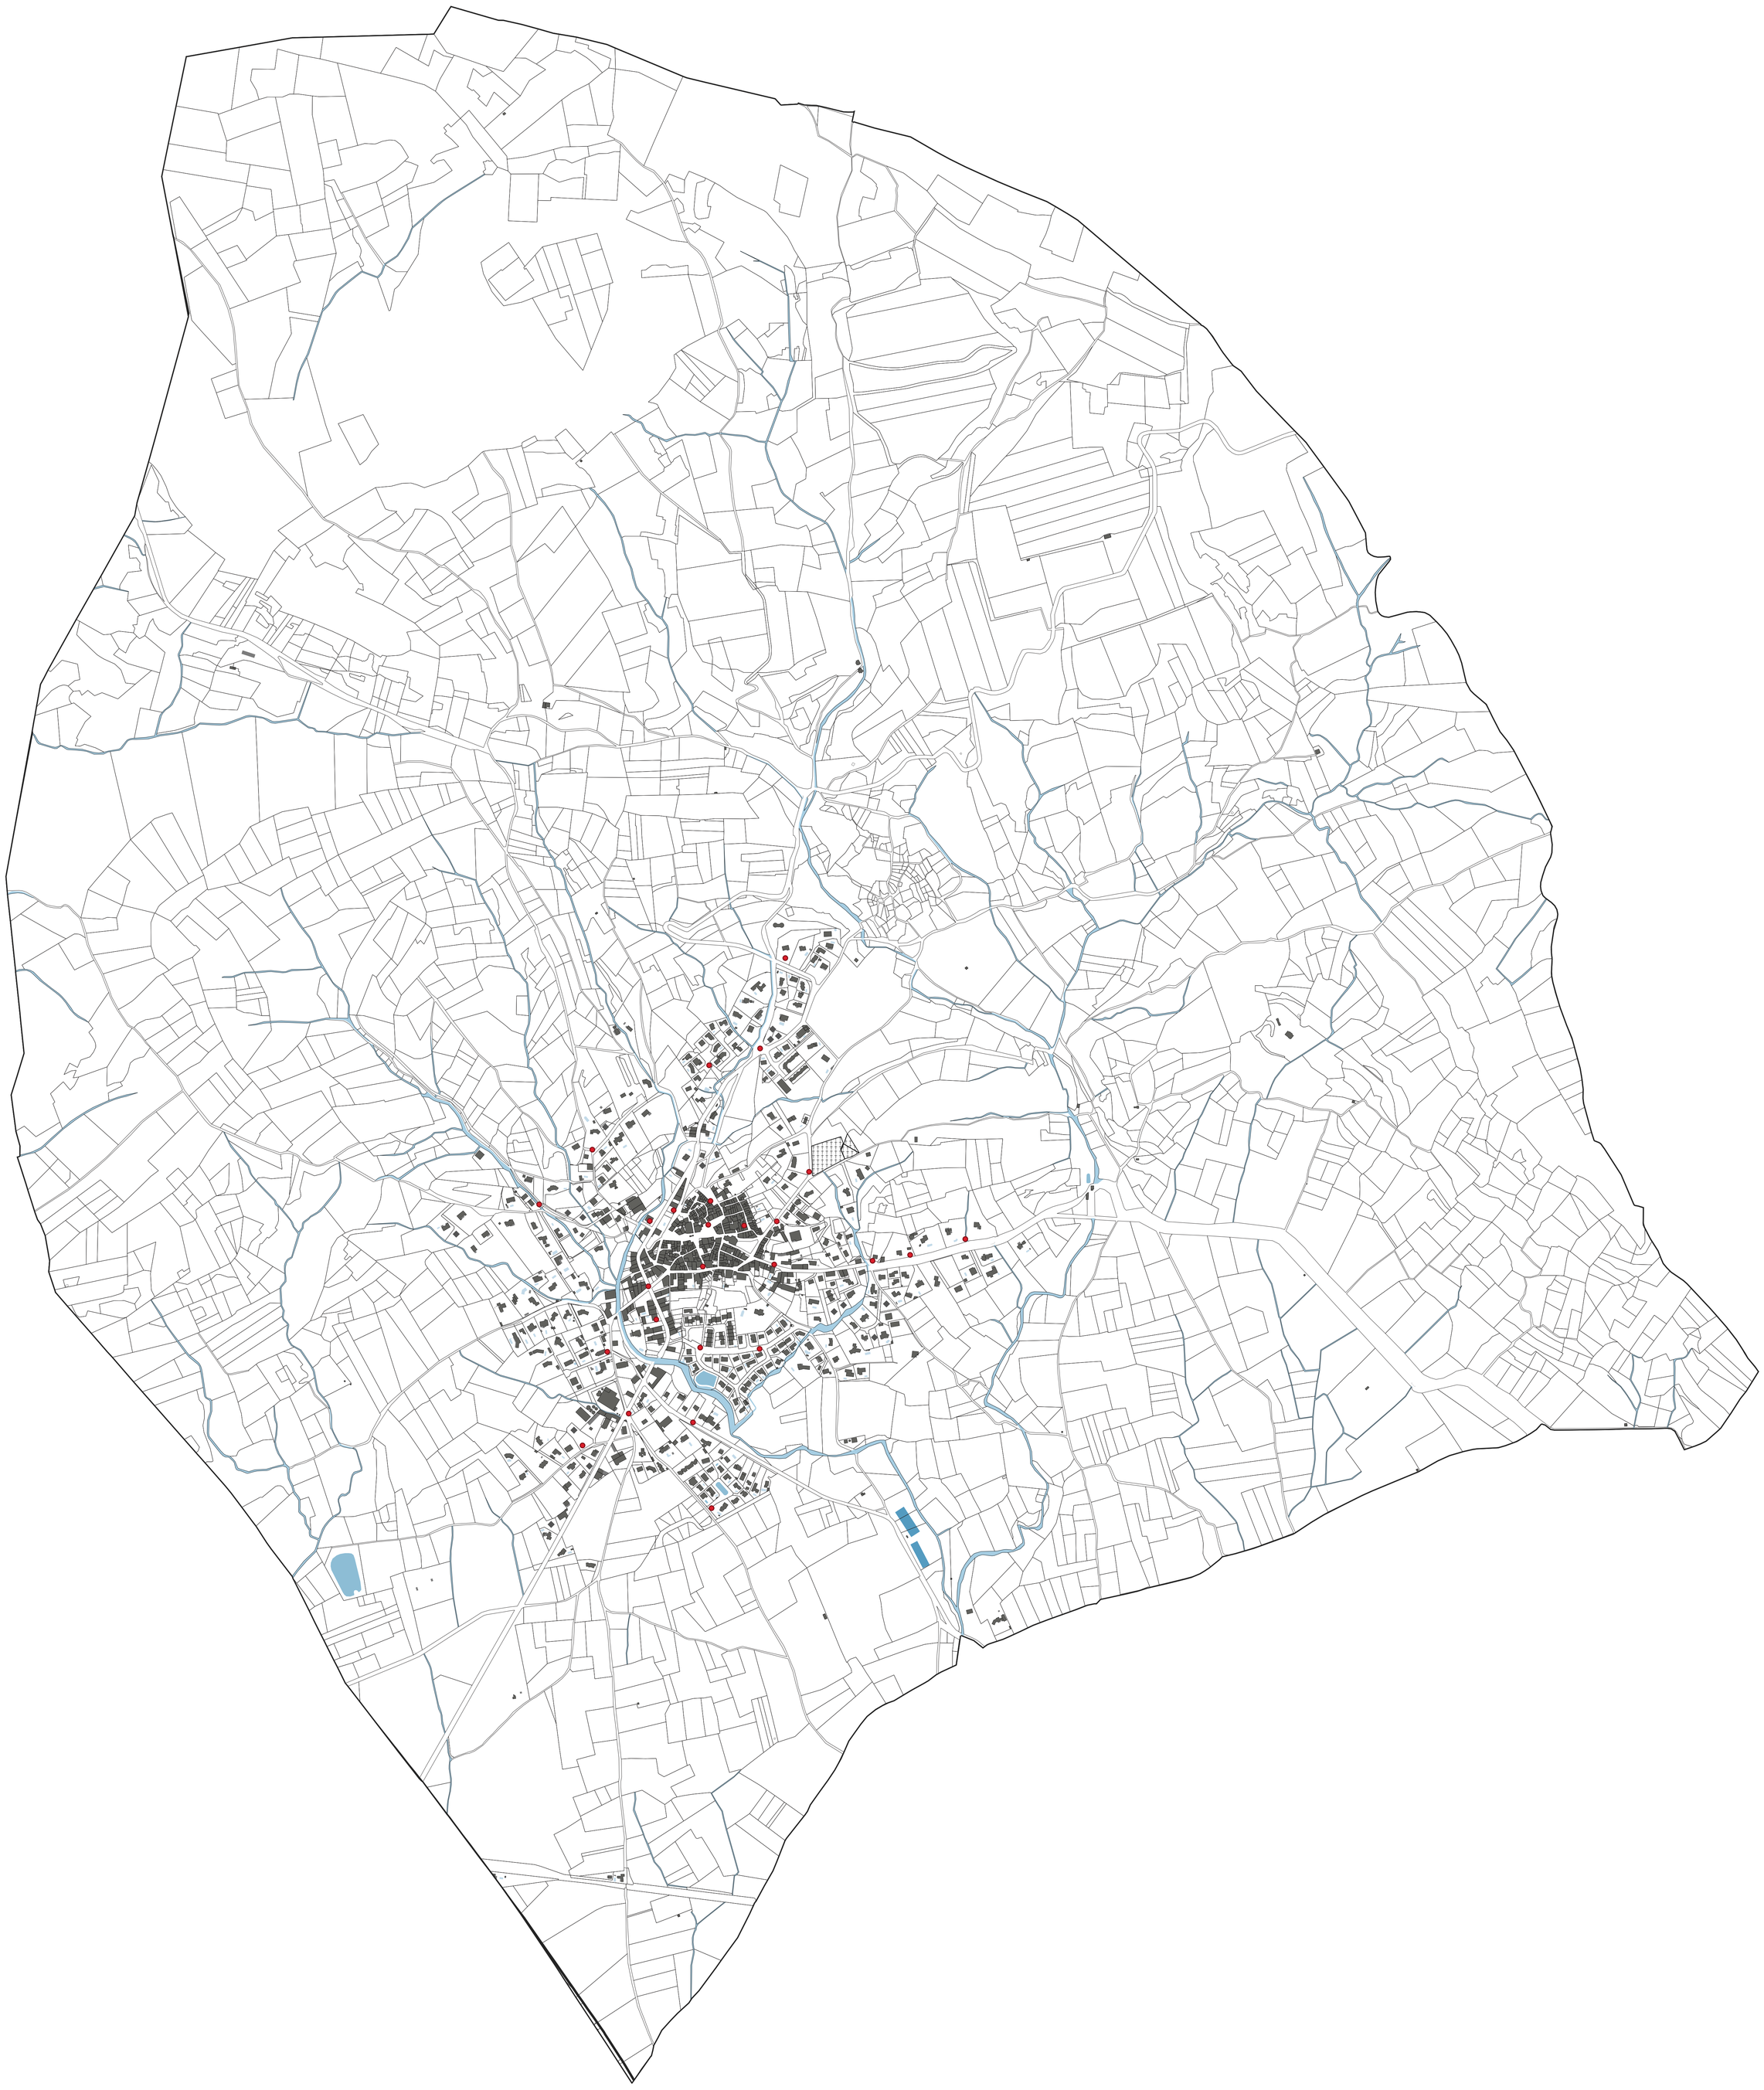

LES AVANT-MONTS
Communauté de communes
OUEST HÉRAULT

PAILHES

PLAN LOCAL D'URBANISME INTERCOMMUNAL

PLAN DEFENSE INCENDIE

Département de l'Hérault

LEGENDE :

Points d'eau incendie
- Poteau incendie
- Borne incendie
- Réserve ou citerne
- Point daspiration

0 250 500 m

N



LES AVANT-MONTS
Communauté de communes
OUEST HÉRAULT

POUZOLLES

PLAN LOCAL D'URBANISME INTERCOMMUNAL

PLAN DEFENSE INCENDIE

Département de l'Hérault


LEGENDE :

Points d'eau incendie

- Poteau incendie
- Borne incendie
- Réserve ou citerne
- Point daspiration

0 250 500 m

N

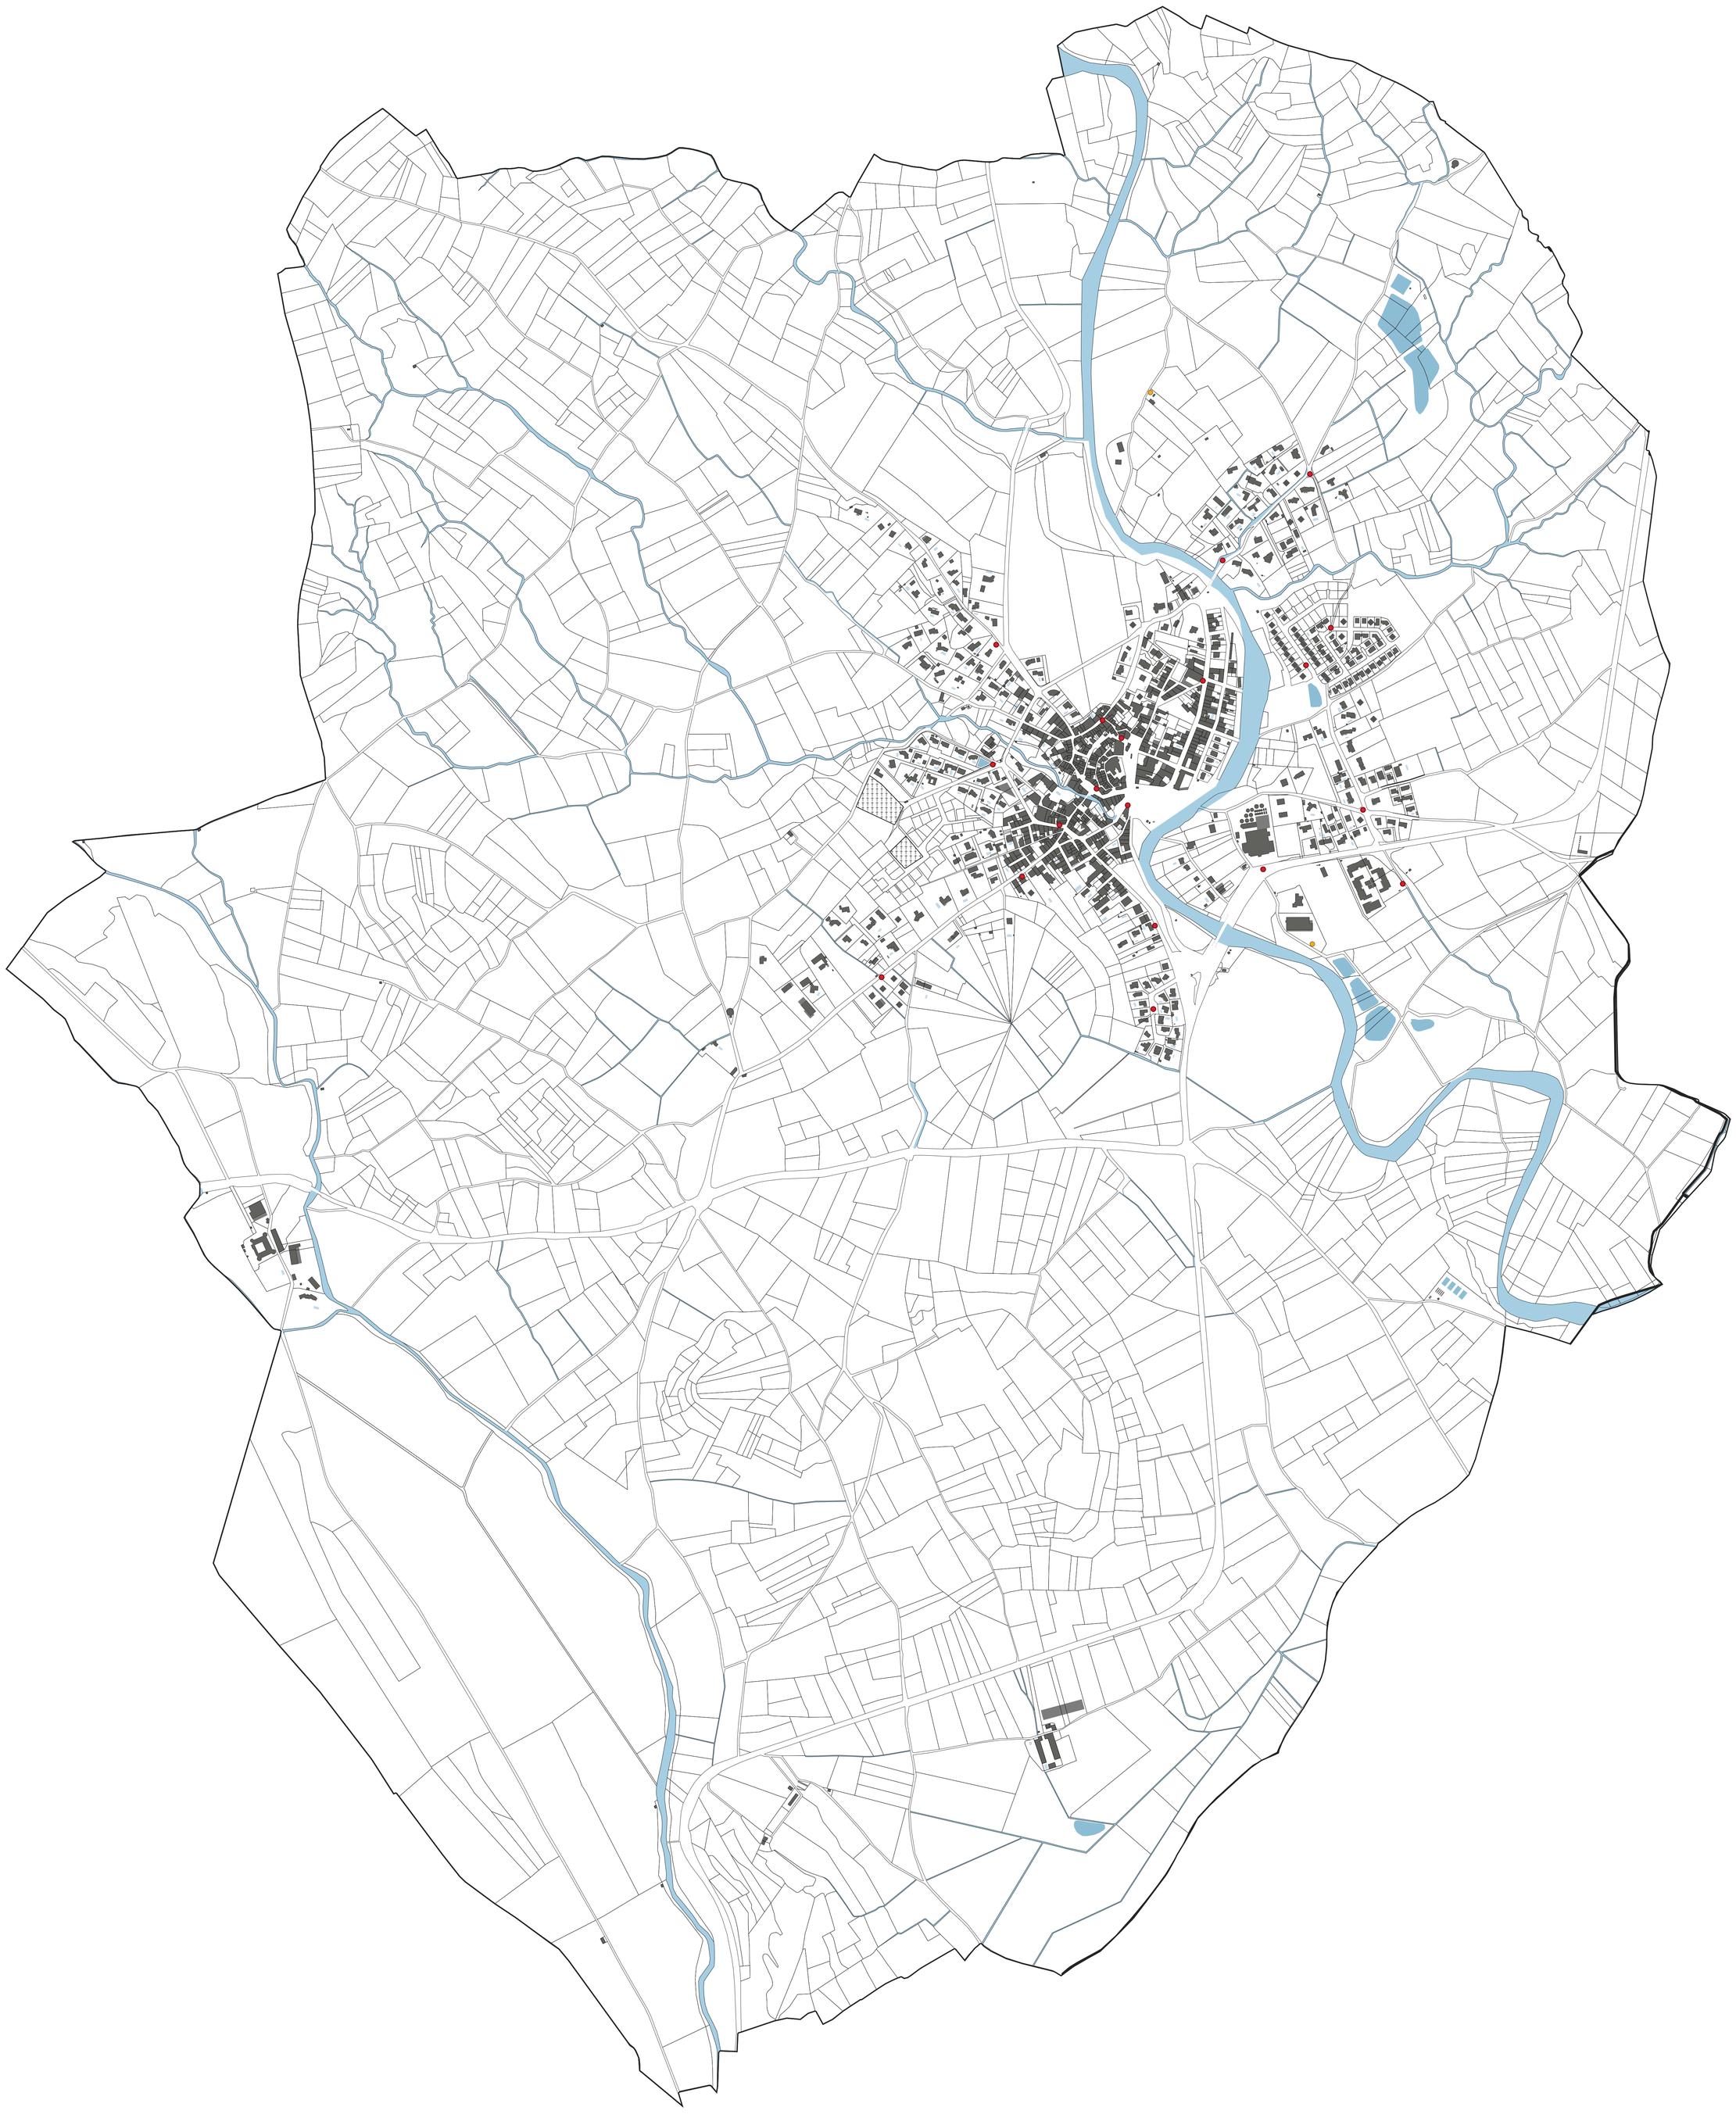

PUIMISSON

PLAN LOCAL D'URBANISME INTERCOMMUNAL

PLAN DEFENSE INCENDIE

Département de l'Hérault


LEGENDE :

Points d'eau incendie

- Poteau incendie
- Borne incendie
- Réserve ou citerne
- Point daspiration

0 250 500 m

N

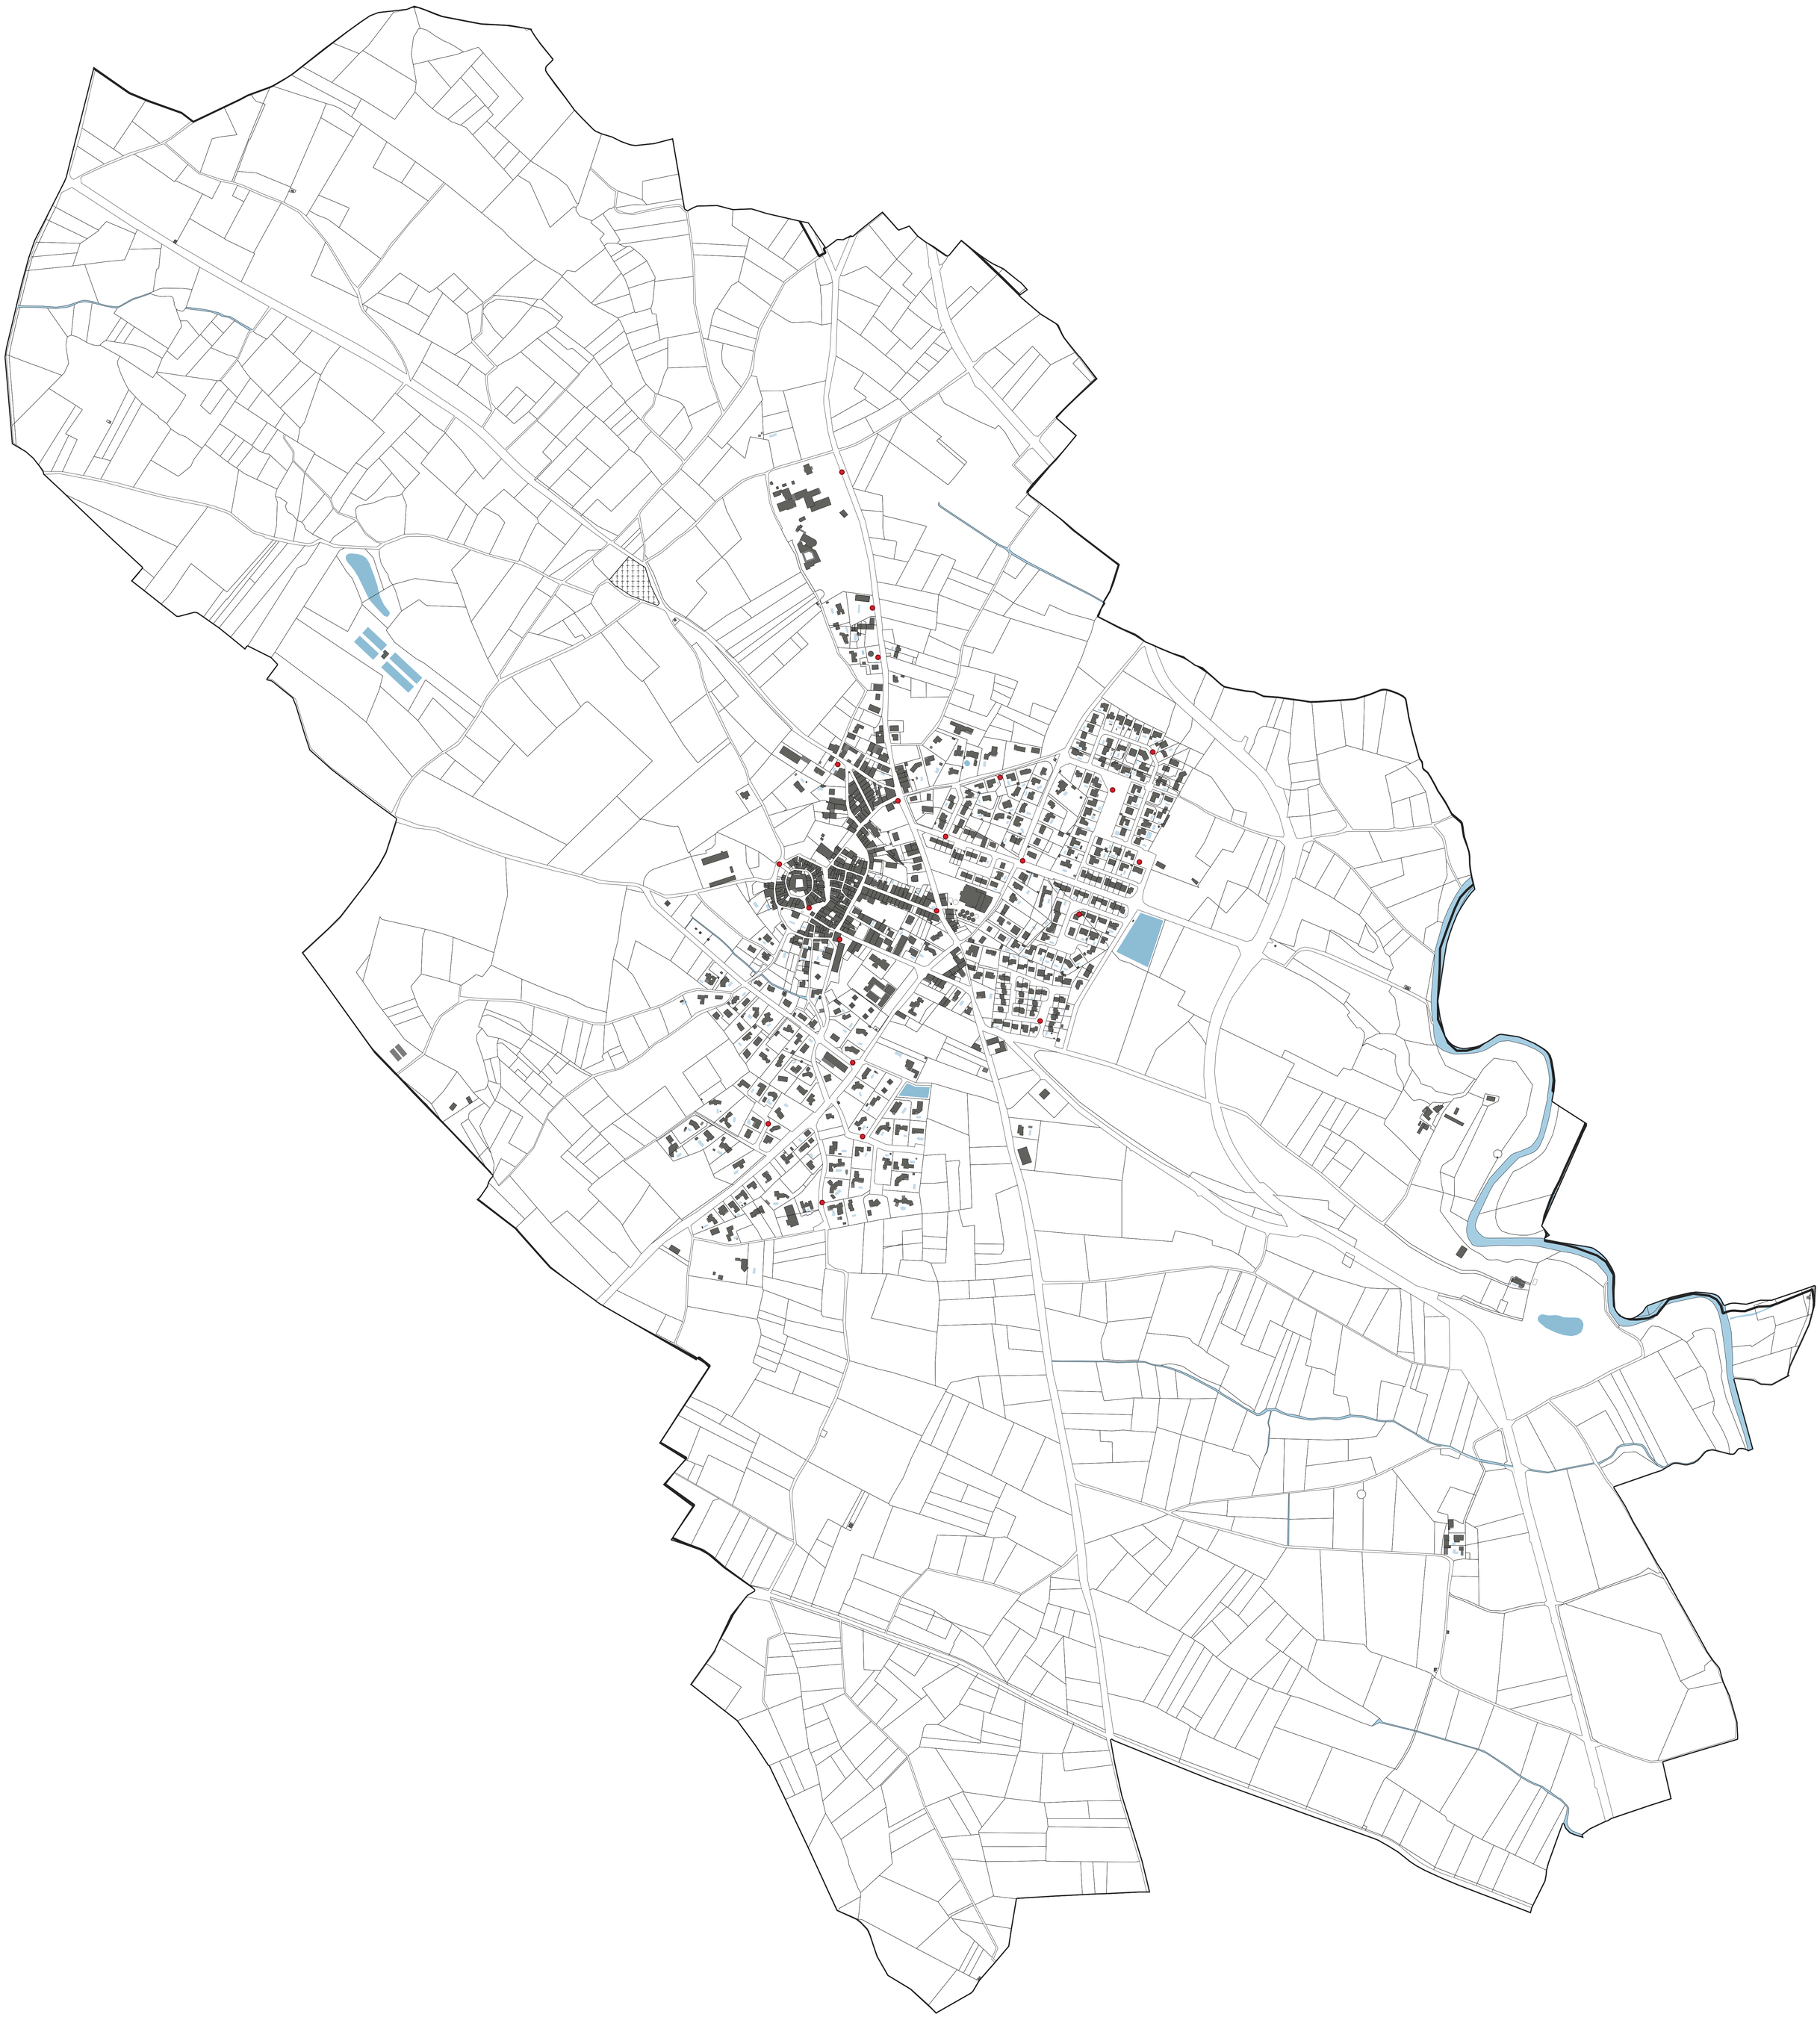

PUISSALICON

PLAN LOCAL D'URBANISME INTERCOMMUNAL

PLAN DEFENSE INCENDIE

Département de l'Hérault


LEGENDE :

Points d'eau incendie

- Poteau incendie
- Borne incendie
- Réserve ou citerne
- Point daspiration

0 250 500 m

N

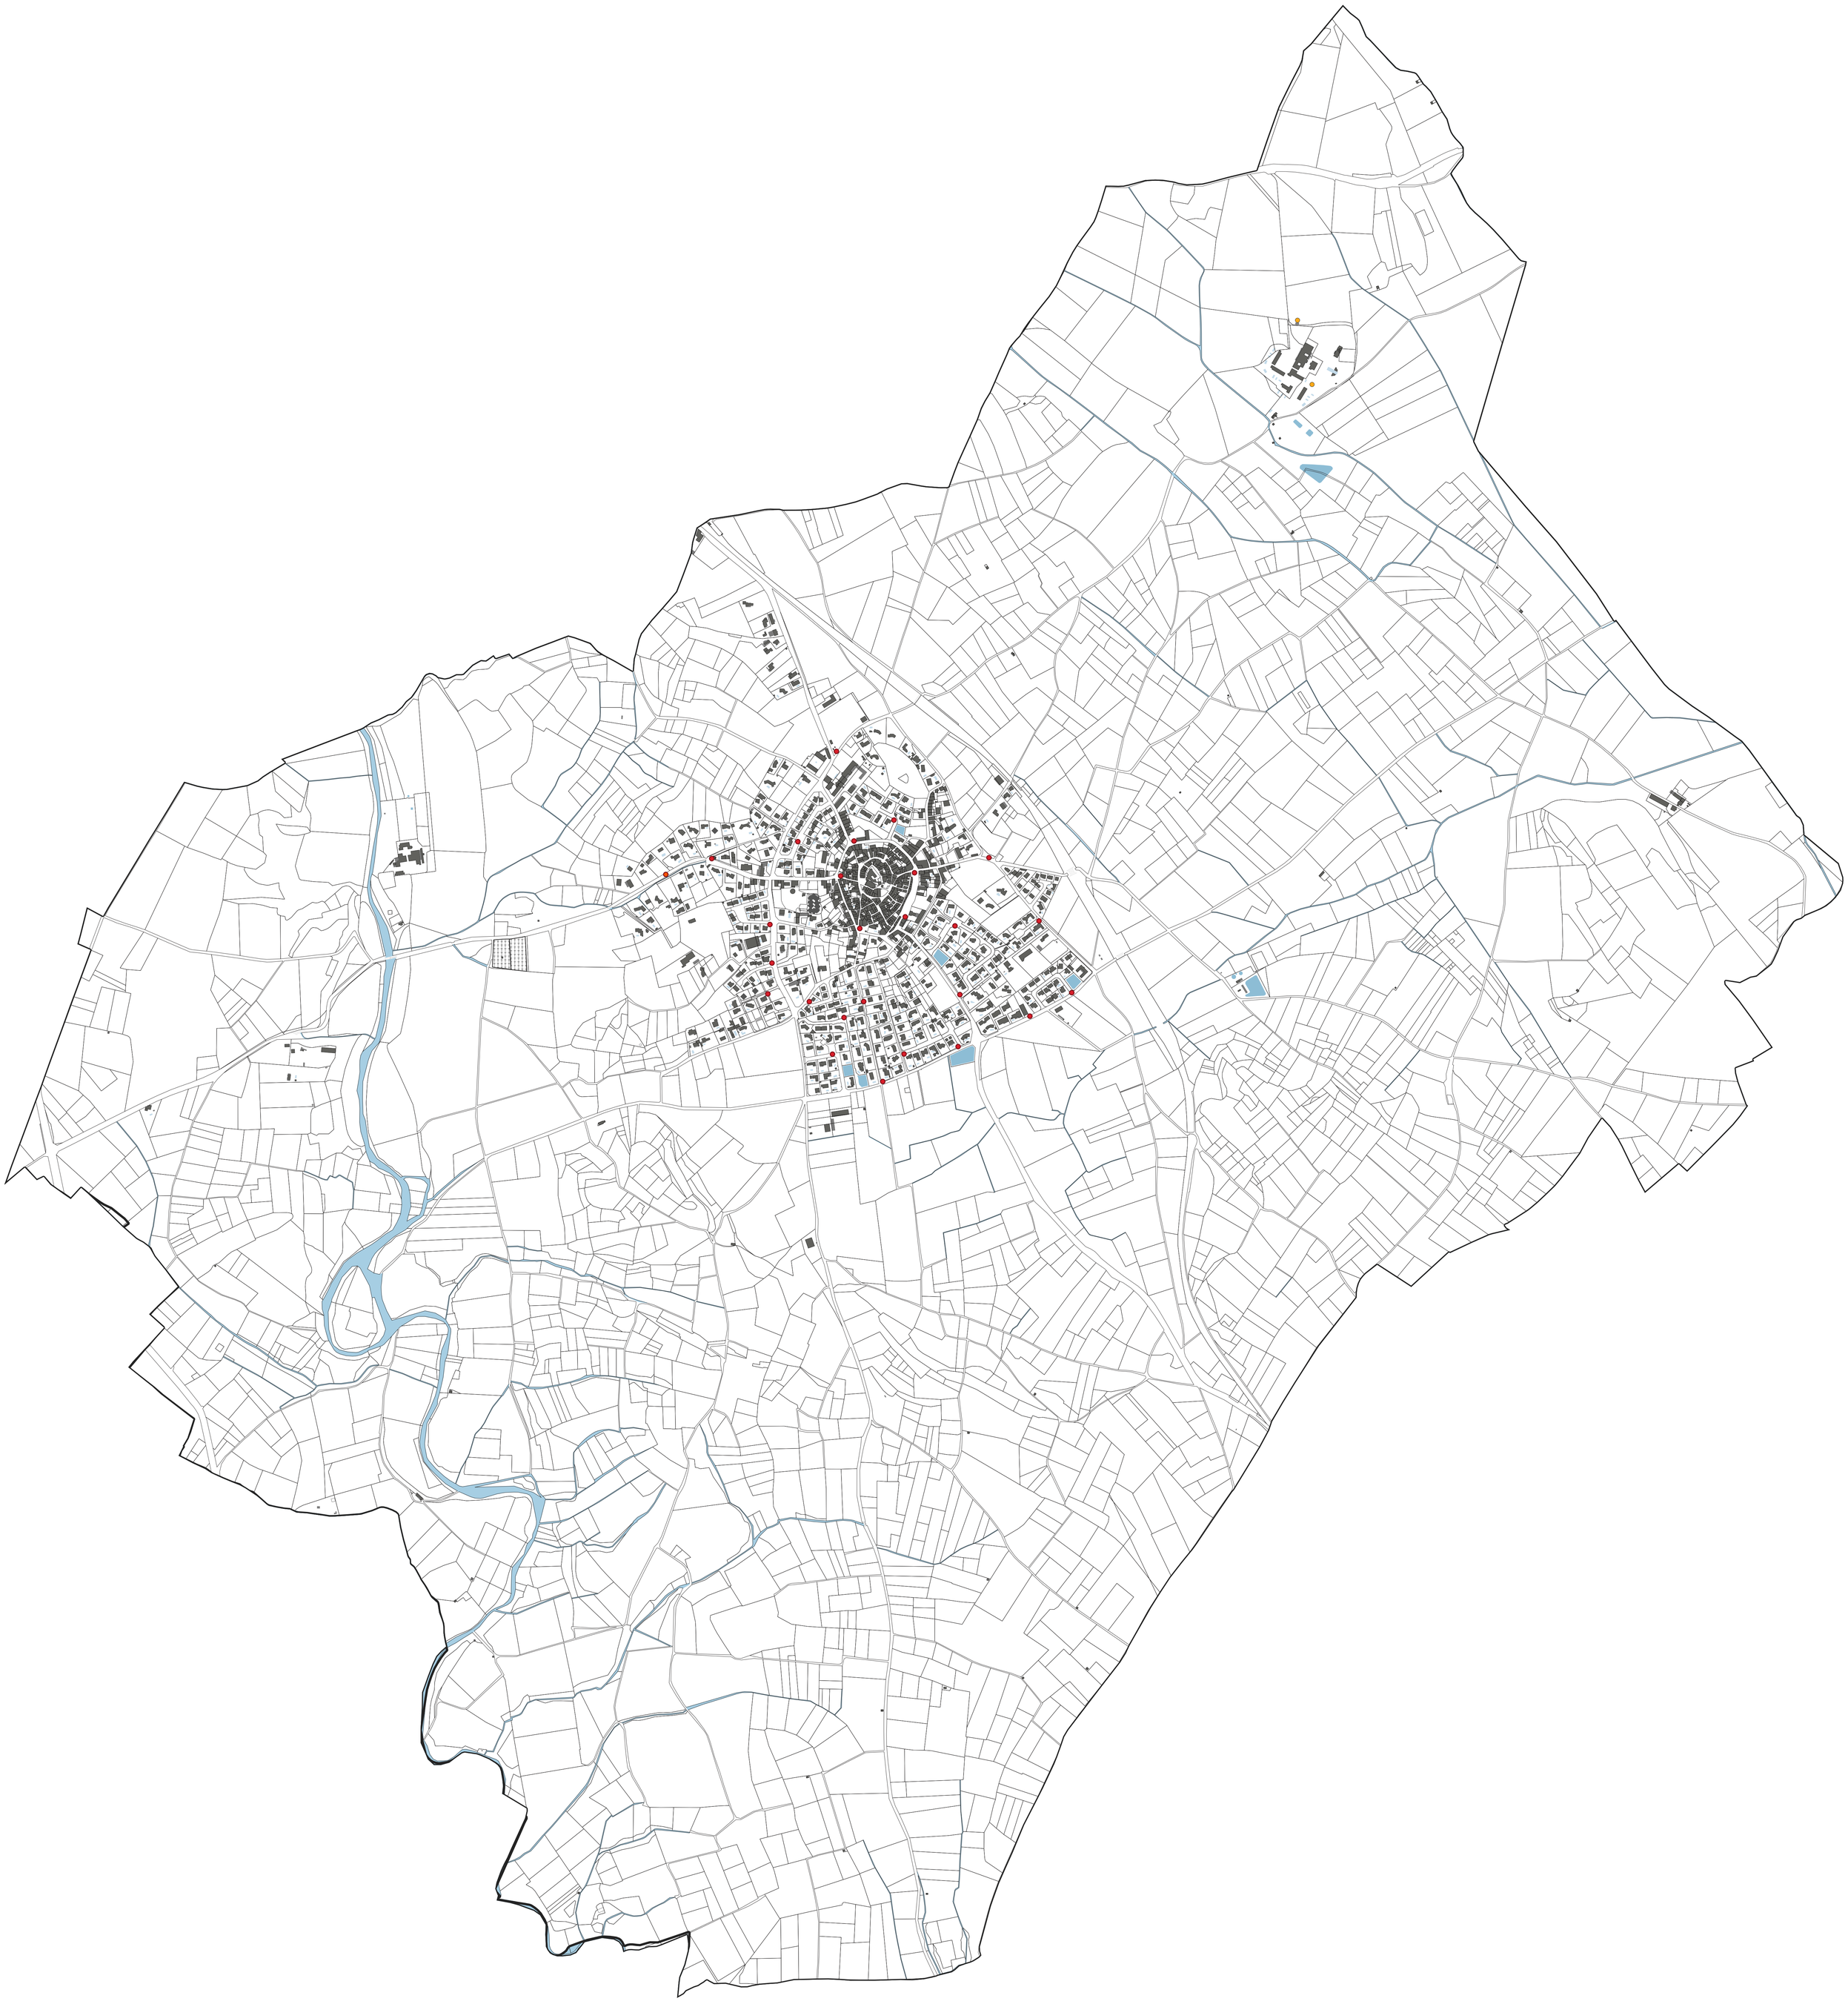

LES AVANT-MONTS
Communauté de communes
OUEST HÉRAULT

ROQUESSELS

PLAN LOCAL D'URBANISME INTERCOMMUNAL

PLAN DEFENSE INCENDIE

Département de l'Hérault


LEGENDE :

Points d'eau incendie

- Poteau incendie
- Borne incendie
- Réserve ou citerne
- Point daspiration

0 250 500 m

N

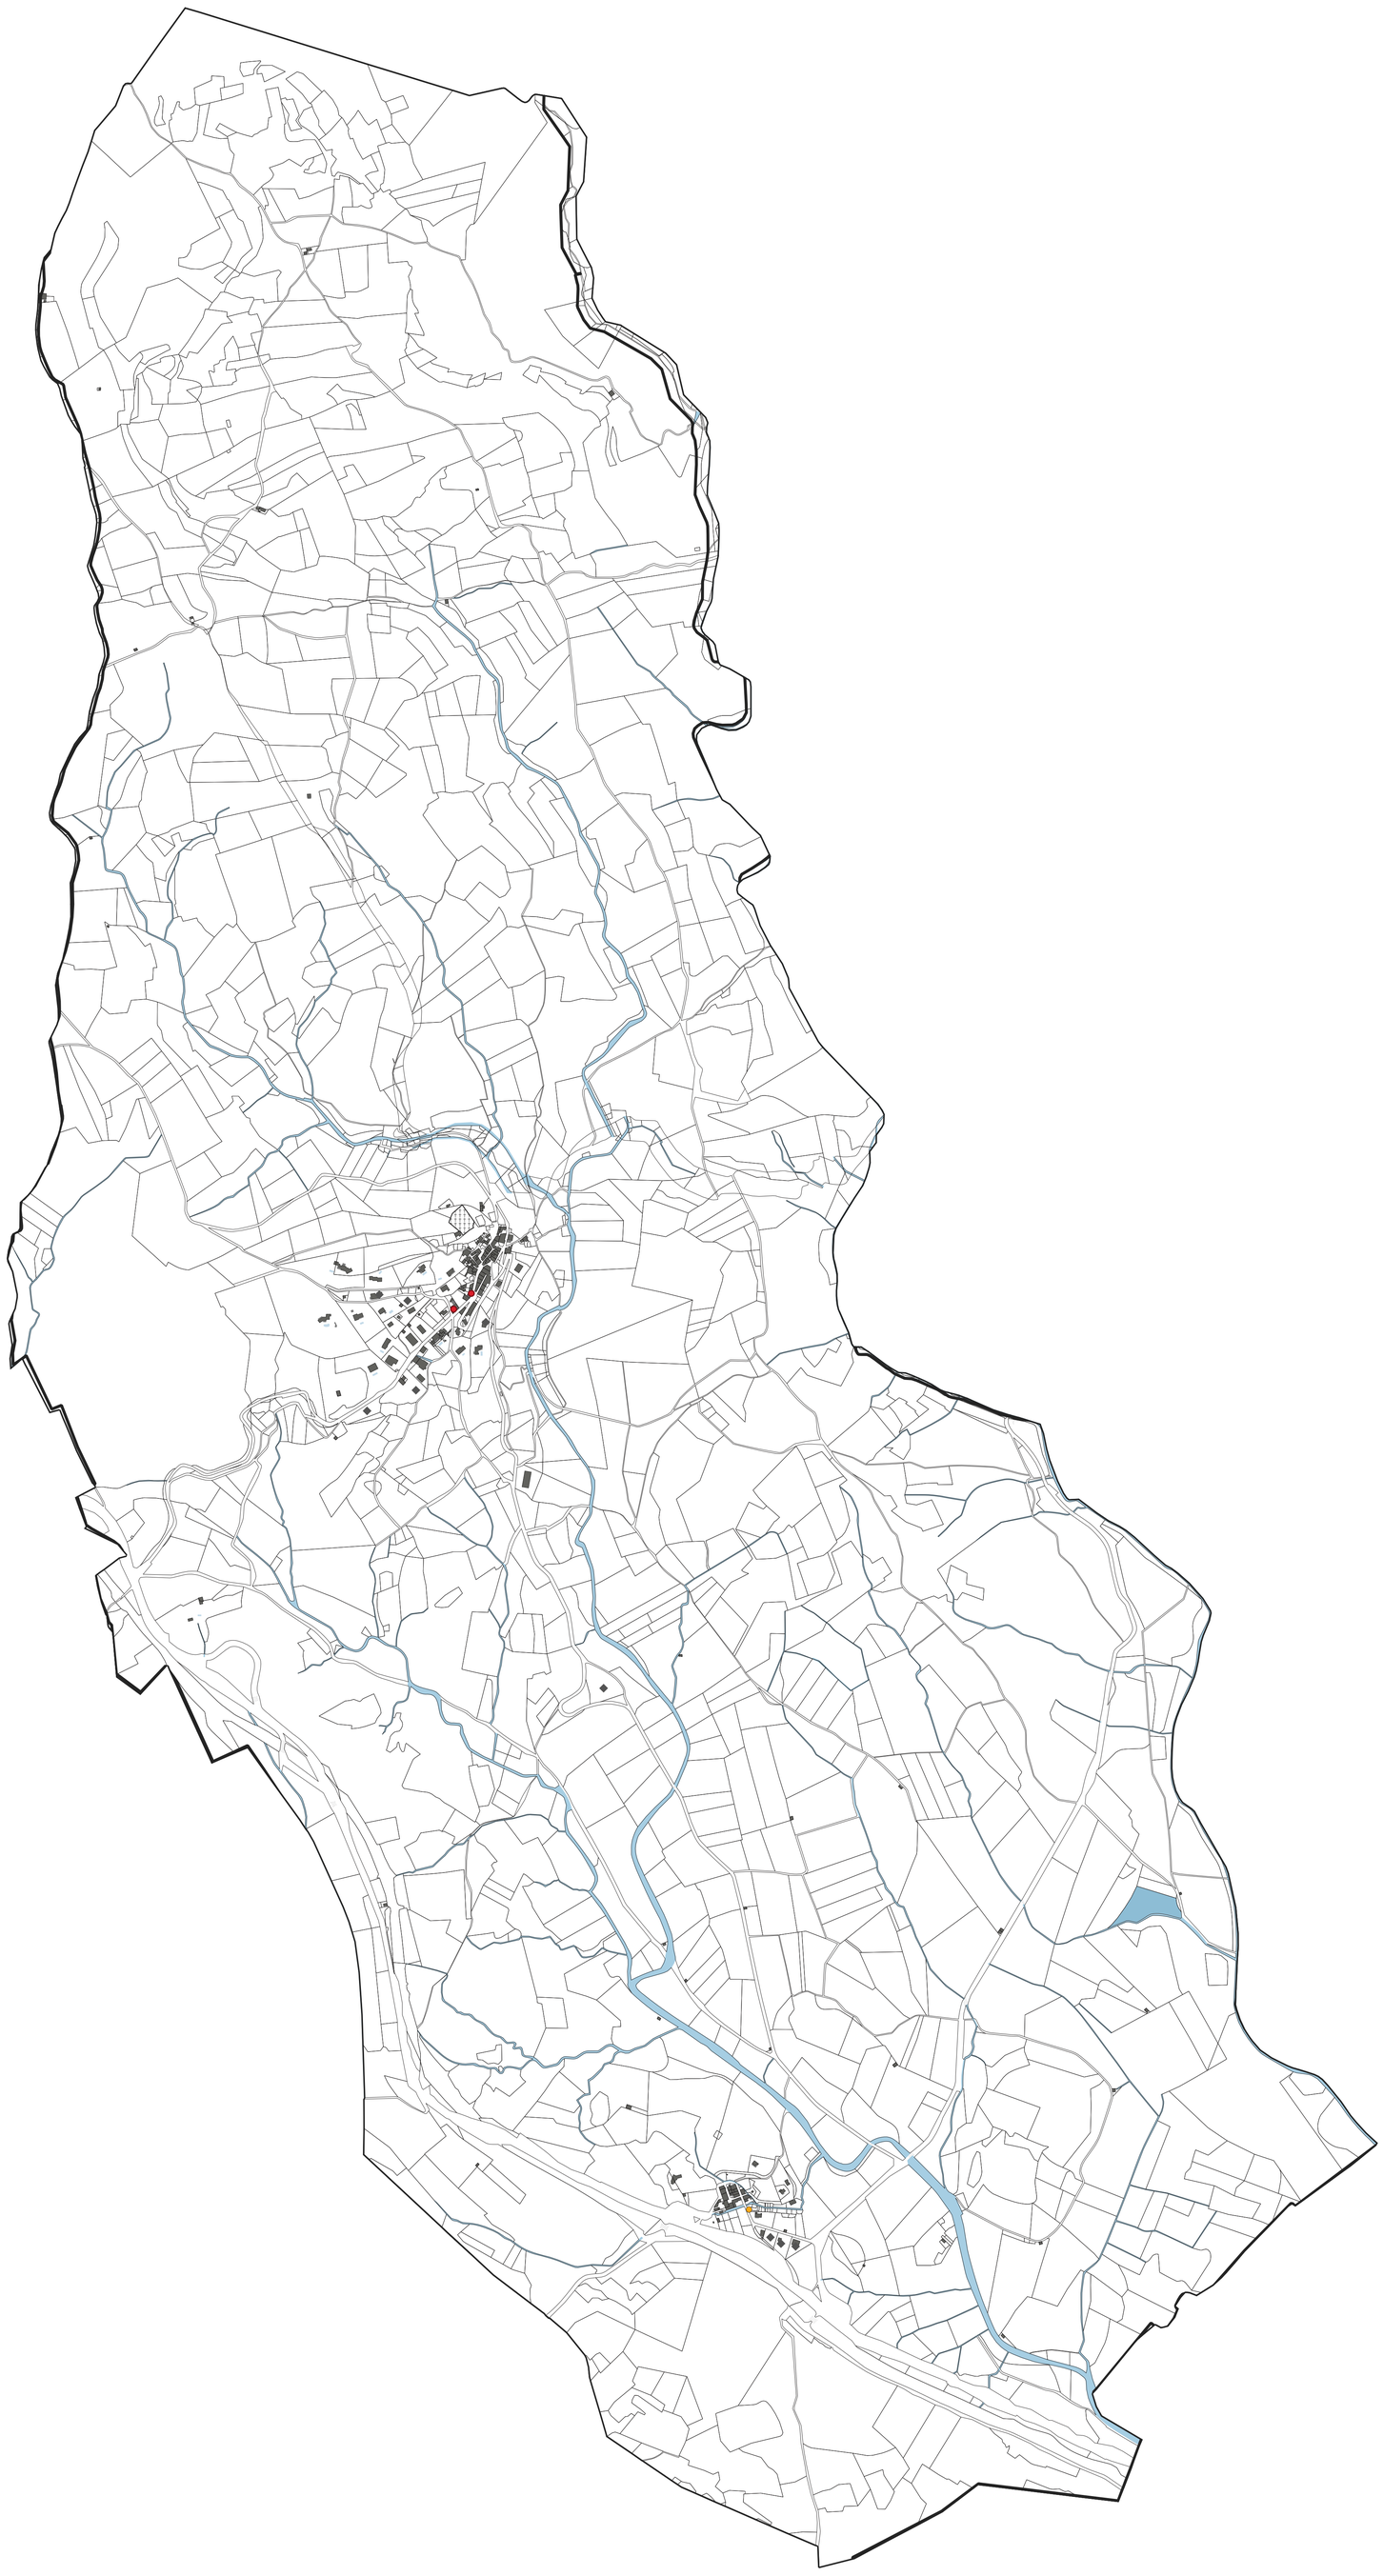

ROUJAN

PLAN LOCAL D'URBANISME INTERCOMMUNAL

PLAN DEFENSE INCENDIE

Département de l'Hérault


LEGENDE :

Points d'eau incendie

- Poteau incendie
- Borne incendie
- Réserve ou citerne
- Point daspiration

0 250 500 m

N

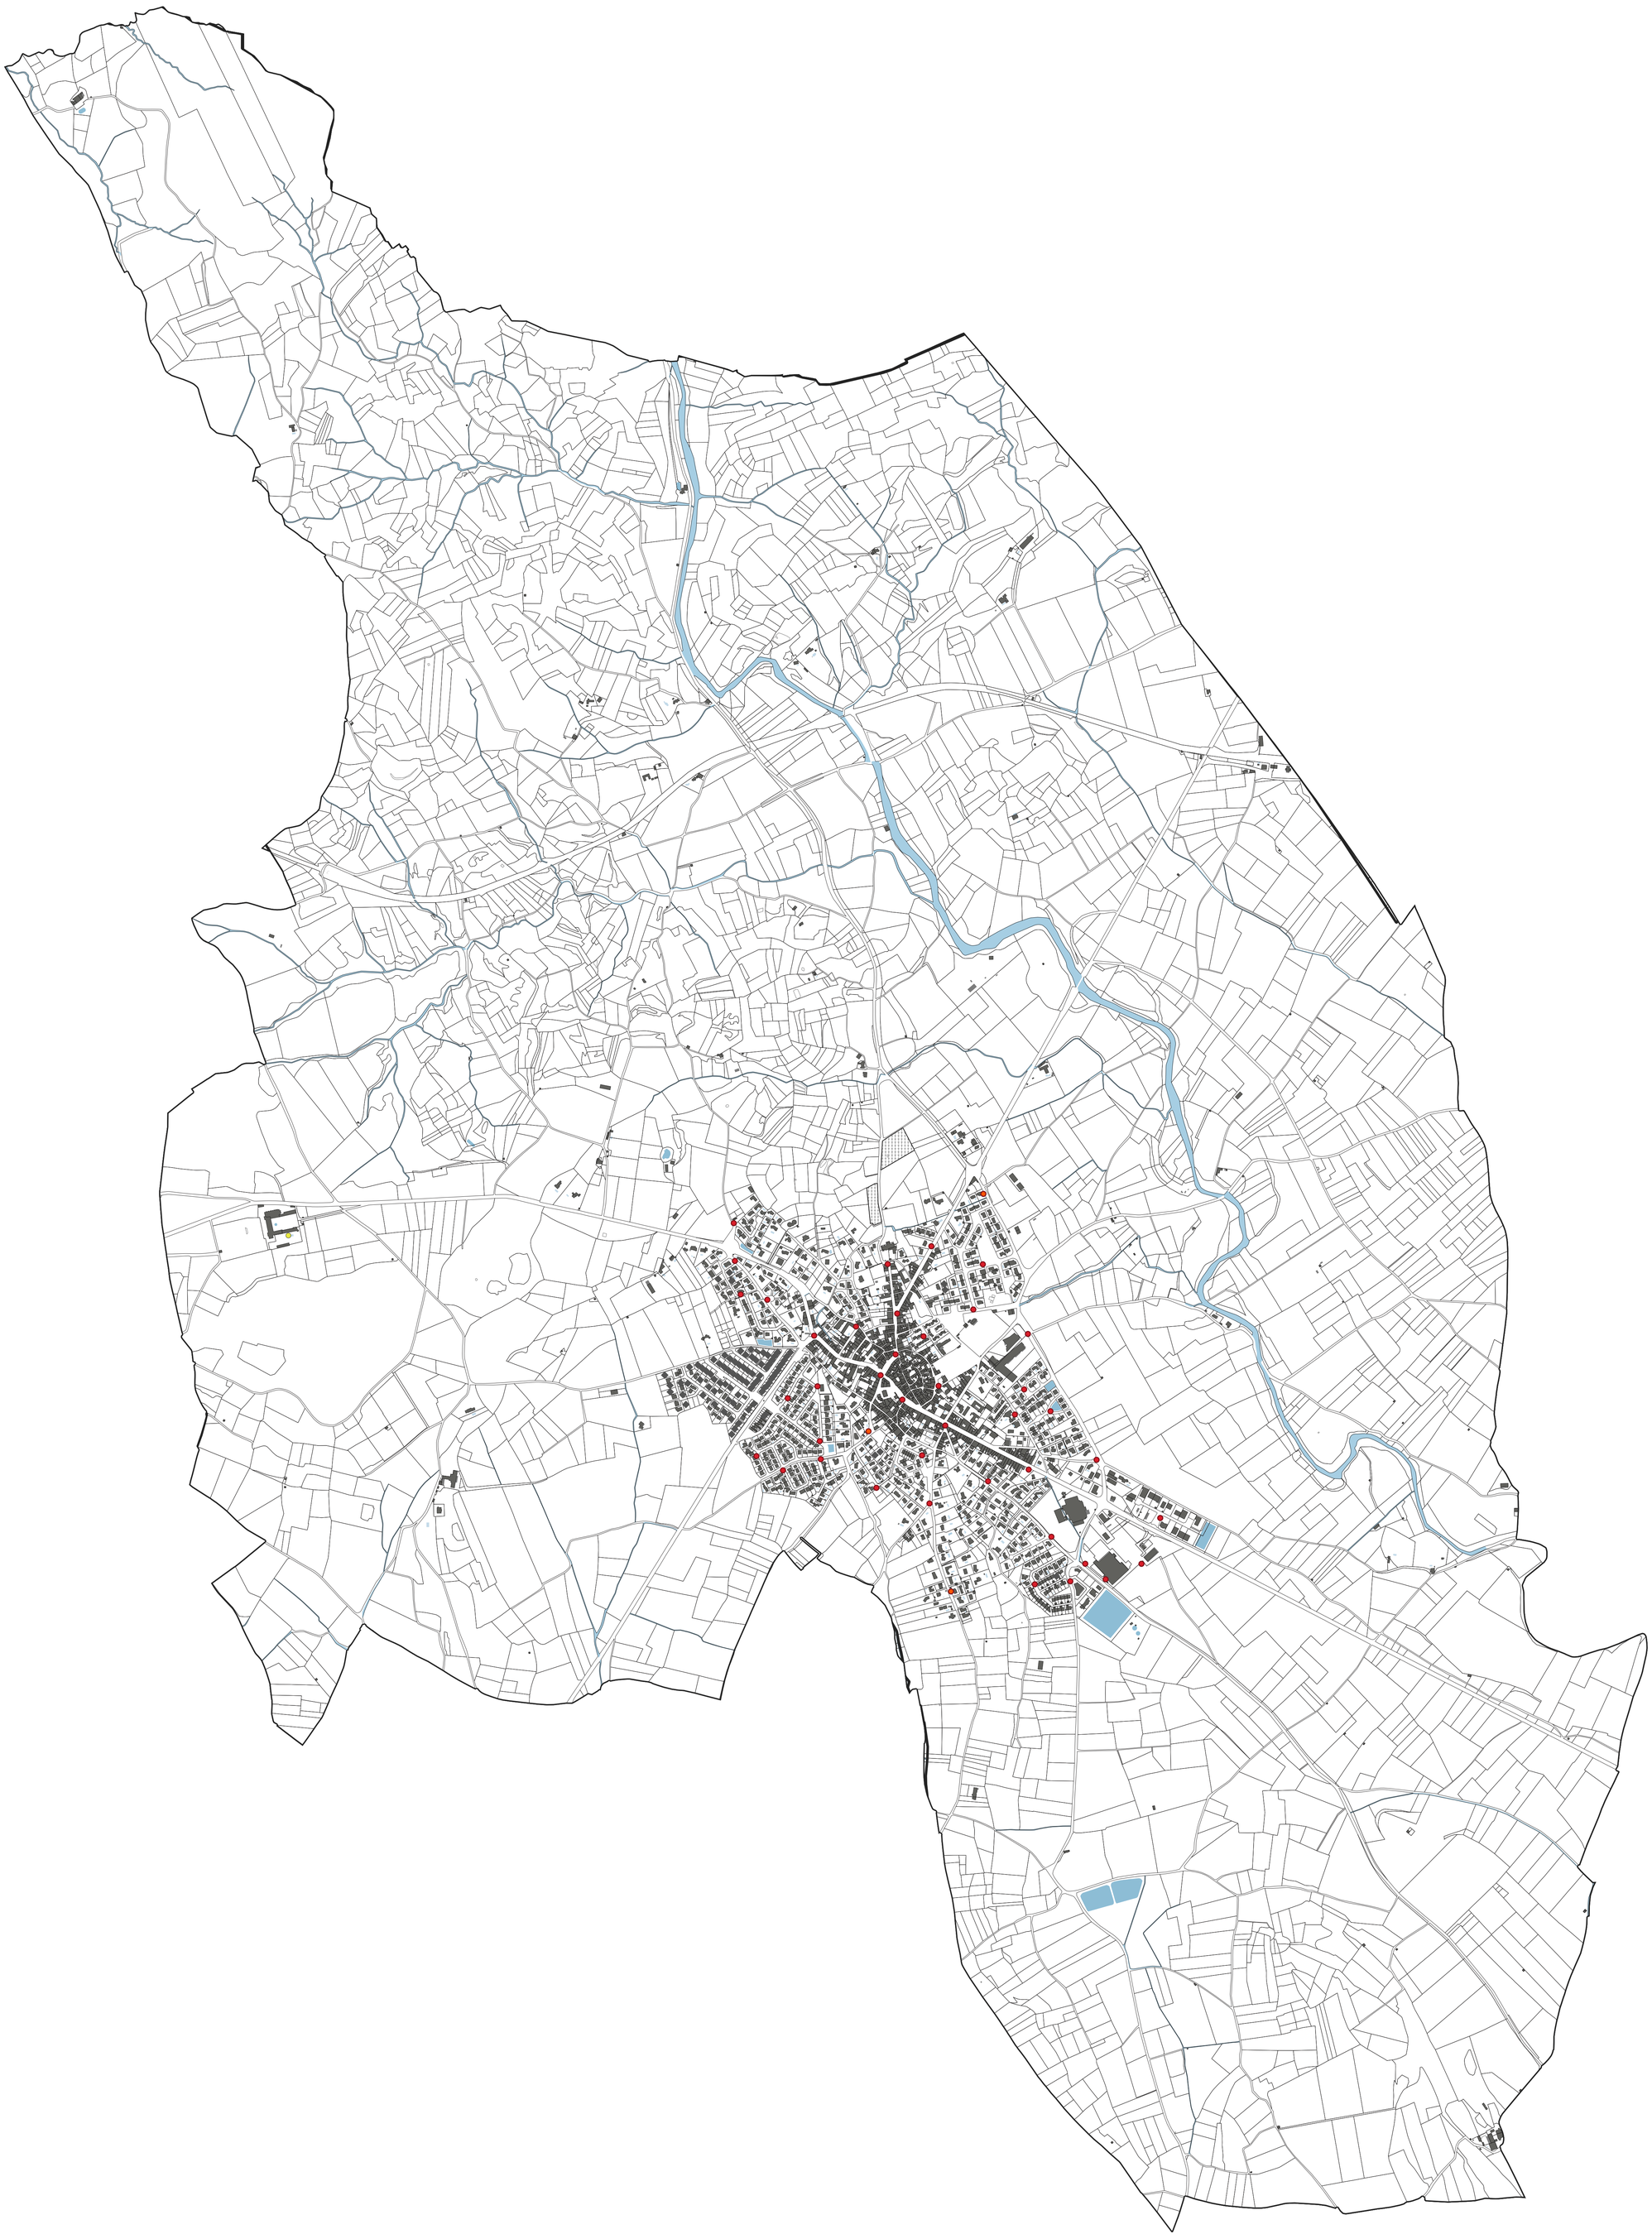

SAINT-GENIES-DE-FONTEDIT

PLAN LOCAL D'URBANISME INTERCOMMUNAL

PLAN DEFENSE INCENDIE

Département de l'Hérault


LEGENDE :

Points d'eau incendie

- Poteau incendie
- Borne incendie
- Réserve ou citerne
- Point daspiration

0 250 500 m

N

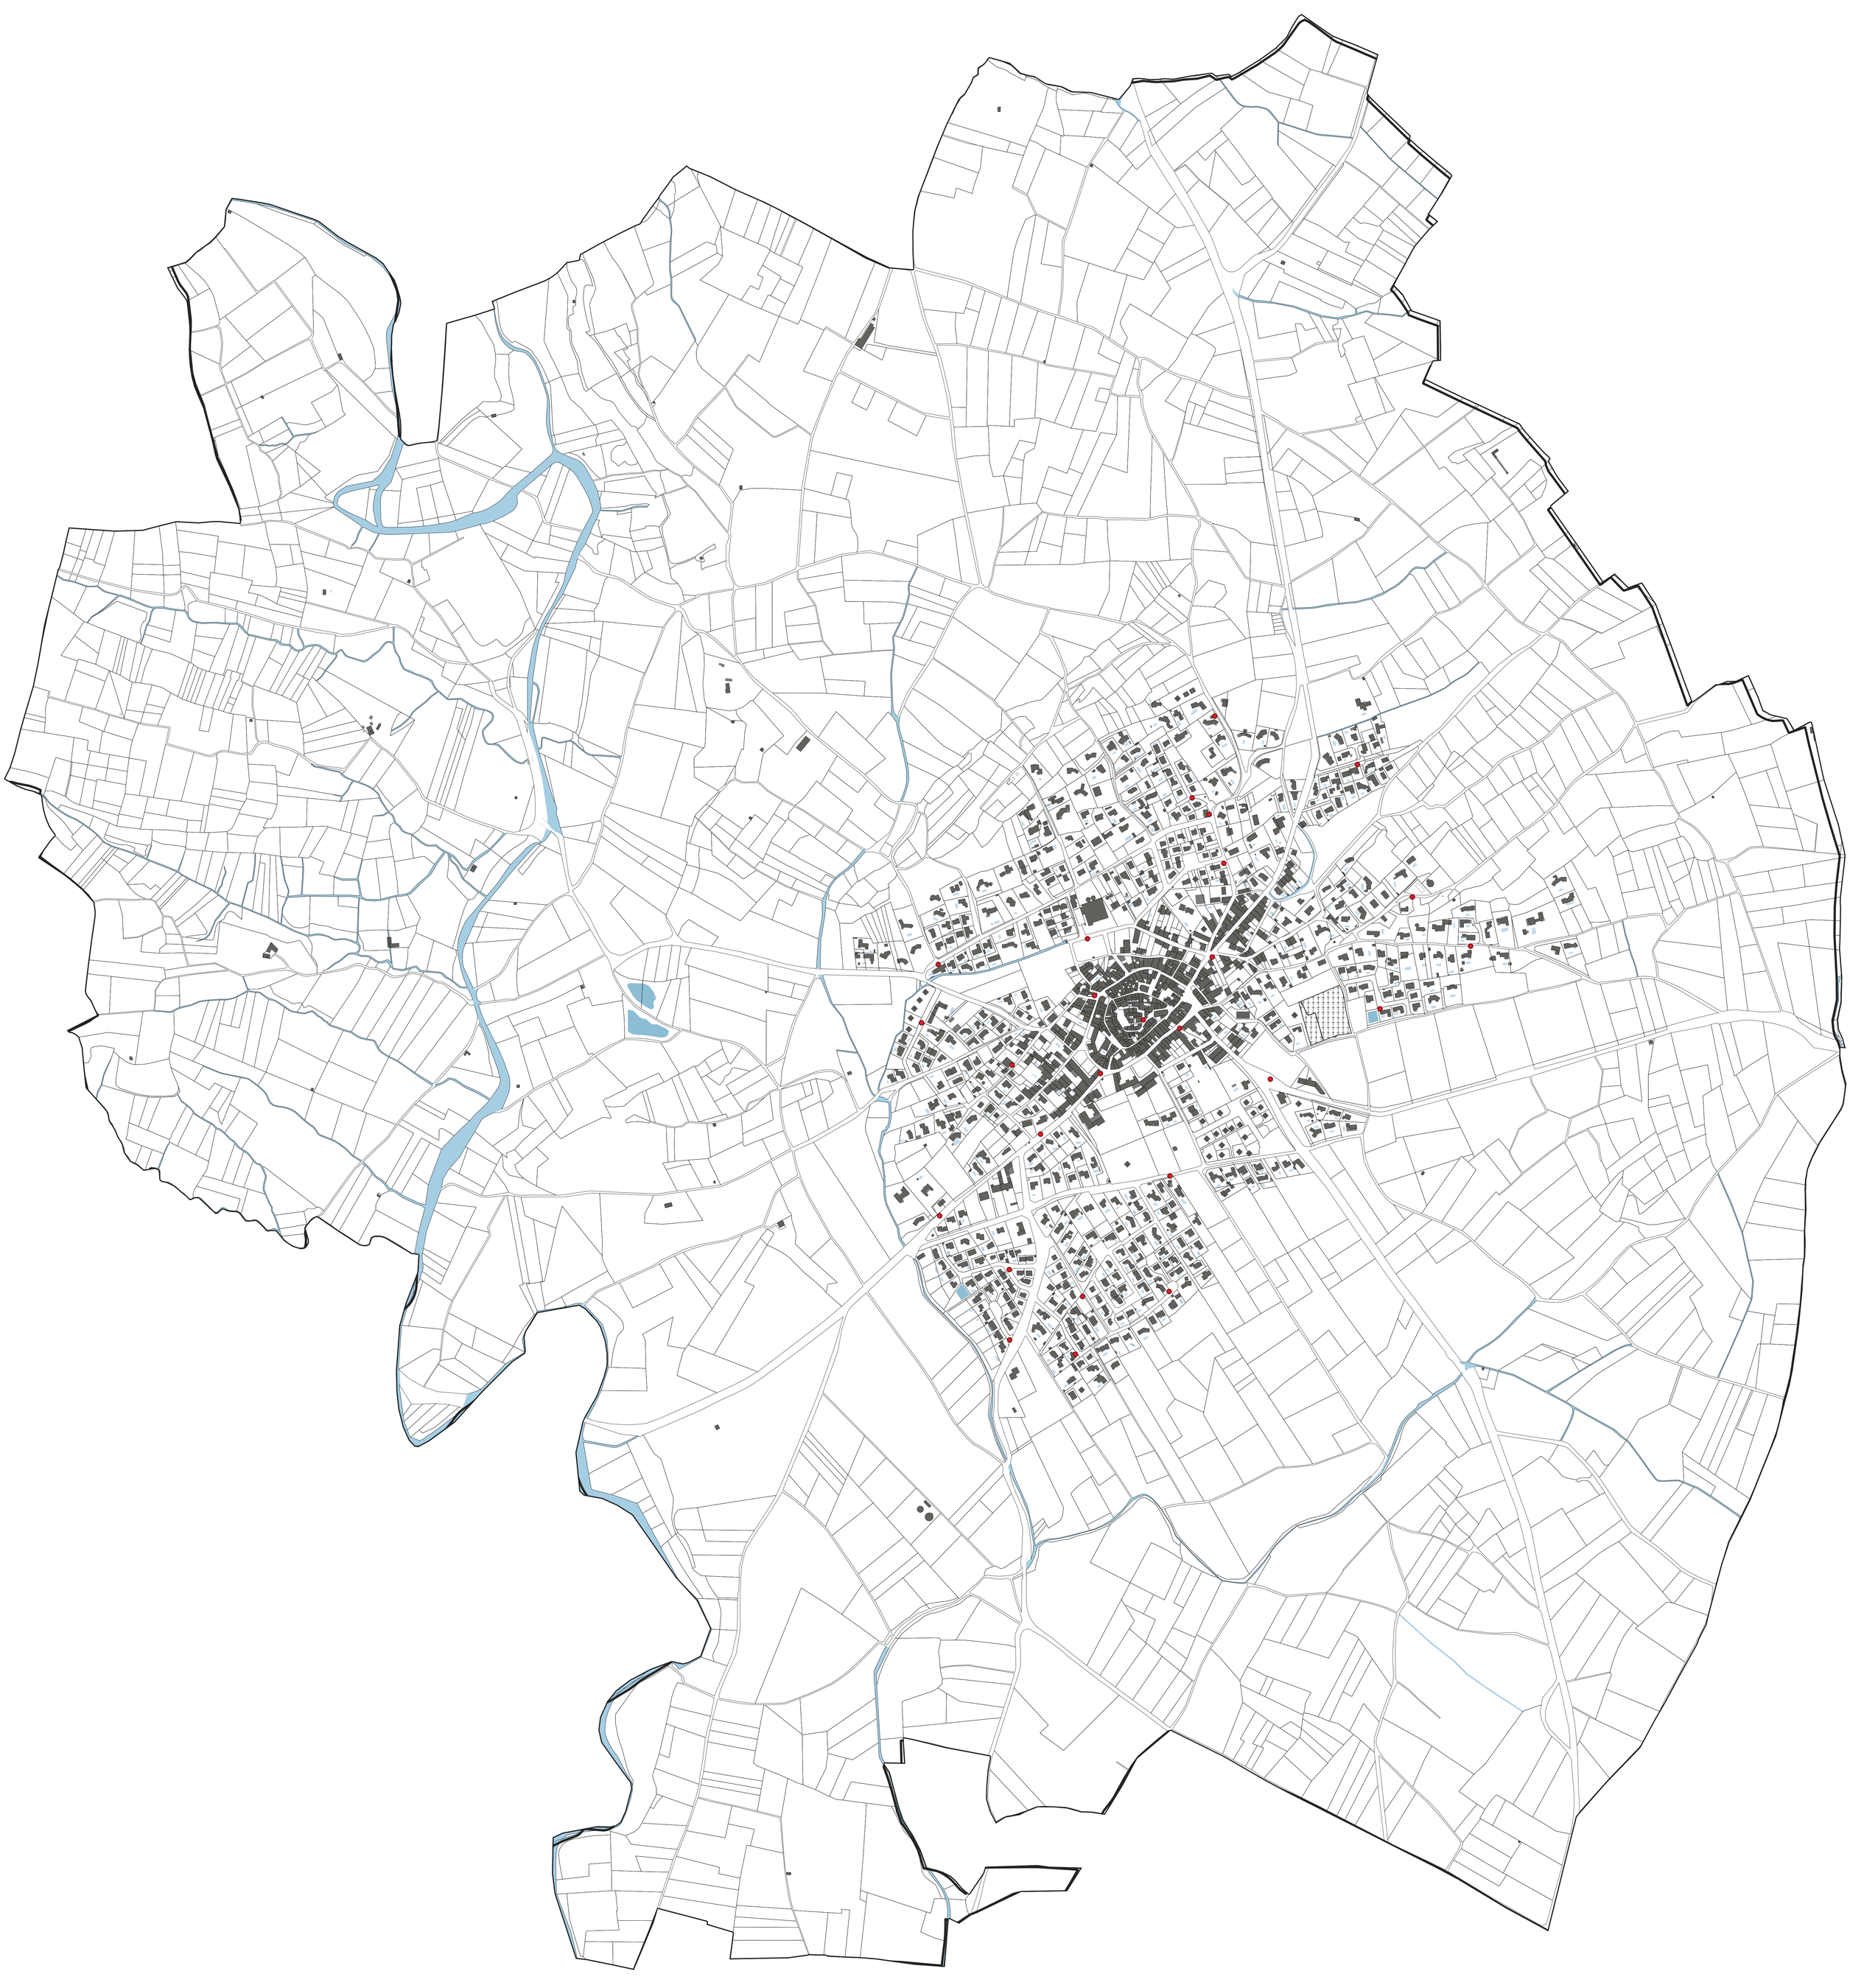

LES AVANT-MONTS
Communauté de communes
OUEST HÉRAULT

SAINT-NAZAIRE-DE-LADAREZ

PLAN LOCAL D'URBANISME INTERCOMMUNAL

PLAN DEFENSE INCENDIE

Département de l'Hérault

LEGENDE :

Points d'eau incendie

- Poteau incendie
- Borne incendie
- Réserve ou citerne
- Point daspiration

0 250 500 m

N



THEZAN-LES-BEZIERS

PLAN LOCAL D'URBANISME INTERCOMMUNAL

PLAN DEFENSE INCENDIE

Département de l'Hérault


LEGENDE :

Points d'eau incendie

- Poteau incendie
- Borne incendie
- Réserve ou citerne
- Point daspiration

0 250 500 m

N

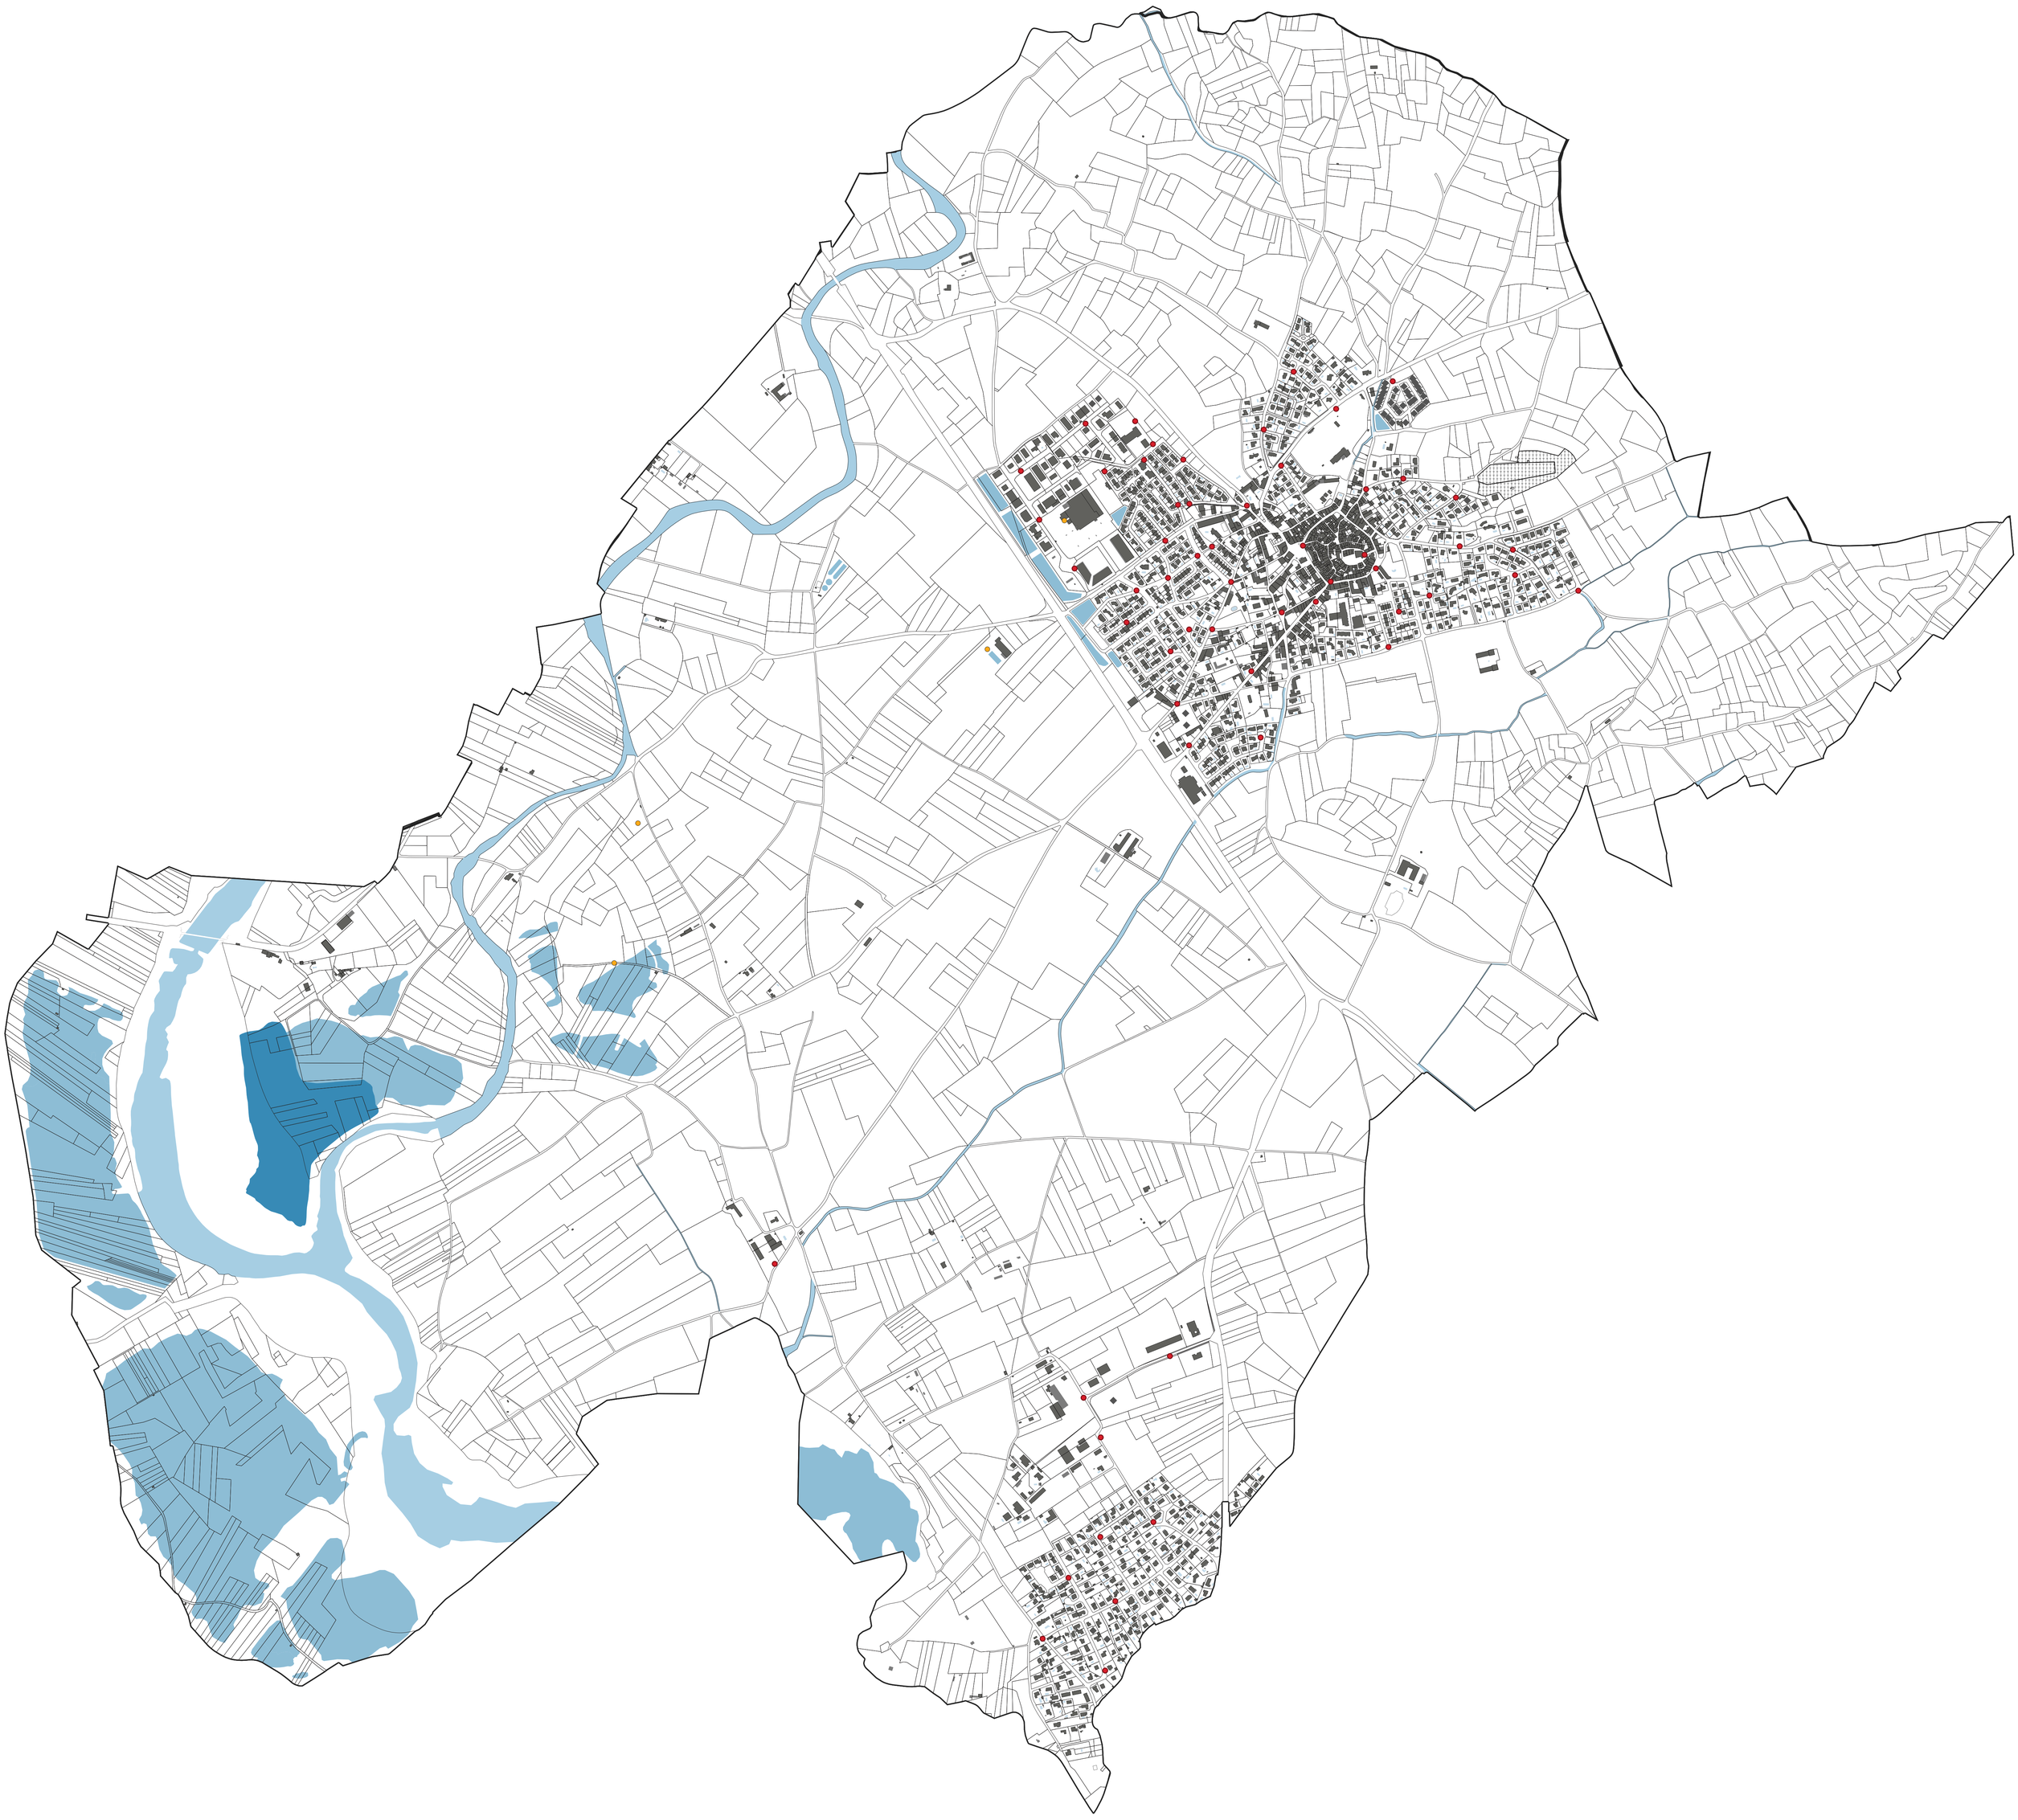

LES AVANT-MONTS
Communauté de communes
OUEST HÉRAULT

VAILHAN

PLAN LOCAL D'URBANISME INTERCOMMUNAL

PLAN DEFENSE INCENDIE

Département de l'Hérault

LEGENDE :

Points d'eau incendie

- Poteau incendie
- Borne incendie
- Réserve ou citerne
- Point daspiration

0 250 500 m

N



Syndicat Mixte des Eaux de la Vallée de l'Hérault

C.V.M.H.
Contrôle des Hydrants

Commune de Abeilhan

Année 2025

C.V.M.H. - ALLINGRY SAS - SIRET : 81261081400020 - 8 Chemin de la Source 34320 Neffiès - 06 49 95 31 20 - yohan.allingry@live.fr

Abeilhan

Tableau de Contrôle 2025

Numéro 34001.00--	Type	Marque	Adresse	Pression statique Bar	Débit à 1 Bar - M3/H	Débit max - M3/H	Anomalies - Commentaires	Conforme	Emploi	Coordonnées GPS
01	PI	PAM	Rue Clement Ader	2,8	52	65	Débit inférieur à 60m3/h sous 1 bars min.	NON	Emploi restreint	43.4569271 03.29533303
02	PI	PAM	Avenue Molière	3,2	63	-		OUI	Disponible	43.45536457 03.29560214
03	PI	PAM	rue denis papin	3,3	49	65	Débit inférieur à 60m3/h sous 1 bars min.	NON	Emploi restreint	43.45432112 03.297093
04	PI	AVK	rue romarins	3,5	62	-		OUI	Disponible	43.45536901 03.2943134
05	PI	PAM	rue jean baptiste poquelin	3,4	92	-		OUI	Disponible	43.45232744 03.29362885
06	BI	Bayard	place Maréchal Foch	0,3	72	-	Pression insuffisante.	NON	Indisponible	43.44959572 03.29582937
07	PI	GHM	boulevard louis pasteur	3,1	102	-	1 bouchon DN100 manquant. Manœuvre d'ouverture difficile.	OUI	Disponible	43.45128212 03.29370152
08	BI	Bayard	boulevard louis pasteur	3,2	82	-	Signalisation manquante.	NON	Disponible	43.45112193 03.2953199
09	PI	GHM	boulevard louis pasteur	3,8	82	-		OUI	Disponible	43.45062896 03.29724087
10	PI	PAM	rue blaise pascal	1,3	23	73	Débit inférieur à 30m3/h sous 1 bars min.	NON	Indisponible	43 44966231 03.29501243
11	PI	PAM	avenue george guynemer	1,2	22	116	Débit inférieur à 30m3/h sous 1 bars min. Poteau incendie enterré.	NON	Indisponible	43.44820583 03.2953478
12	PI	PAM	rue jean jacques Rousseau	4,5	44	49	Débit inférieur à 60m3/h sous 1 bars min.	NON	Emploi restreint	43 4452685 03.29566931
13	PI	PAM	rue du moulin a vent	3,2	33	39	Débit inférieur à 60m3/h sous 1 bars min.	NON	Emploi restreint	43.44439628 03.2933716
14	PI	PAM`	allée georges brassens	2,6	59	80	Débit inférieur à 60m3/h sous 1 bars min. Capot détérioré. Partie supérieure de la colonne inférieure du pied de poteau hors sol.	NON	Emploi restreint	43 44447288 03.29105598
15	BI	Bayard	rue louis aragon	2,2	40	89	Débit inférieur à 60m3/h sous 1 bars min. Signalisation manquante.	NON	Emploi restreint	4344557971 03.29085361
16	PI	AVK	Impasse de la Lène	3,4	57	99	Débit inférieur à 60m3/h sous 1 bars min.	NON	Emploi restreint	43.44676987 03.29037507
17	PI	AVK	Impasse Jean Philippe Rameau	3,6	88	-	Ouverture du Poteau difficile.	OUI	Disponible	48.44770646 03.29173602
18	PI	AVK	rue claude de bussy	4,2	70	-	Volume de dégagement non-respecté.	NON	Disponible	43.44866878 03.290628

19	PI	GHM	square georges izard	1,9	46	75	Débit inférieur à 60m3/h sous 1 bars min.	NON	Emploi restreint	43.44843719 03.29463014
20	PI	AVK	rue joachim du bellay	4,4	36	41	Débit inférieur à 60m3/h sous 1 bars min.	NON	Emploi restreint	43.44751553 03.29838678
21	PI	GHM	avenue paul valery	2,6	92	-		OUI	Disponible	43.45053921 03.29407697
22	PI	GHM	rue jules massenet	1,4	47	87	Volume de dégagement non-respecté. Débit inférieur à 60m3/h sous 1 bars min.	NON	Emploi restreint	43.44675841 03.29458314
23	PI	PAM	impasse des arcs	4,5	72	-		OUI	Disponible	43.44909978 03.29088306
24	PI	PAM	rue pigeonnier	2,3	66	-	Barrière de protection gênante lors du retrait des bouchons DN65.	OUI	Disponible	43.44864148 03.29308856
25	PI	AVK	Rue Pierre Ronsard	4,1	33	42	Débit inférieur à 60m3/h sous 1 bars min.	NON	Emploi restreint	43.44633812 03.29848622
26	PI	GHM	avenue jean mermoz	3,0	94	-		OUI	Disponible	43.45128526 03.29268556
27	BI	PAM	impasse michel montaigne	-	-	-	Bouche incendie non conforme sortie ne DN45	NON	Indisponible	43.44959375 03.29481588
28	PI	AVK	chemin pouzac	3,4	72	-		OUI	Disponible	43.44939543 03.29940573
29	PI	PAM	Chemin de l'Estang	3,2	85	-		OUI	Disponible	43.45225441 03.29127299
30	PI	JAFAR POLAND	Avenue Georges Guynemer	1,4	69	-		OUI	Disponible	43 .44686539 03.29540386

CONTRÔLE EFFECTUE

Date	Le 15 mai 2025
Contrôleur	Stéphane Chignard

SYNTHESE GENERALE

Nombre total de prises à incendie	**30**	**100%**
Nombre de prises Non conformes	17	57%
Nombre de prises Disponibles	15	50%
Nombre de prises à Emploi restreint	11	37%
Nombre de prises Indisponibles ou H.S	4	13%

FICHE DE CONTRÔLE PRISE D'INCENDIE

Abeilhan

N° 34001.00 01

Type	PI
Adresse	Rue Clement Ader
Coordonnées GPS	43.4569271 03.29533303
Marque	PAM
Diamètre	100
Conformité	NON
Emploi	Emploi restreint

Epreuve	2025
Date d'épreuve	Le 15 mai 2025
Nom de l'agent	Stéphane Chignard
Pression statique (bar)	2,8
Débit à 1 bar (m^3/h)	52
Débit maximum (m^3/h)	65
Commentaires	Débit inférieur à 60m3/h sous 1 bars min.



C.V.M.H
Contrôle des Hydrants

FICHE DE CONTRÔLE PRISE D'INCENDIE

Abeilhan

N° 34001.00 02

Type	PI
Adresse	Avenue Molière
Coordonnées GPS	43.45536457 03.29560214
Marque	PAM
Diamètre	100
Conformité	OUI
Emploi	Disponible

Epreuve	2025
Date d'épreuve	Le 15 mai 2025
Nom de l'agent	Stéphane Chignard
Pression statique (bar)	3,2
Débit à 1 bar (m^3/h)	63
Débit maximum (m^3/h)	-
Commentaires	



C.V.M.H
Contrôle des Hydrants

FICHE DE CONTRÔLE PRISE D'INCENDIE

Abeilhan

N° 34001.00 03

Type	PI
Adresse	rue denis papin
Coordonnées GPS	43.45432112 03.297093
Marque	PAM
Diamètre	100
Conformité	NON
Emploi	Emploi restreint

Epreuve	2025
Date d'épreuve	Le 15 mai 2025
Nom de l'agent	Stéphane Chignard
Pression statique (bar)	3,3
Débit à 1 bar (m^3/h)	49
Débit maximum (m^3/h)	65
Commentaires	Débit inférieur à 60m3/h sous 1 bars min.



C.V.M.H
Contrôle des Hydrants

FICHE DE CONTRÔLE PRISE D'INCENDIE

Abeilhan

N° 34001.00 04

Type	PI
Adresse	rue romarins
Coordonnées GPS	43.45536901 03.2943134
Marque	AVK
Diamètre	100
Conformité	OUI
Emploi	Disponible

Epreuve	2025
Date d'épreuve	Le 15 mai 2025
Nom de l'agent	Stéphane Chignard
Pression statique (bar)	3,5
Débit à 1 bar (m^3/h)	62
Débit maximum (m^3/h)	-
Commentaires	



C.V.M.H
Contrôle des Hydrants

FICHE DE CONTRÔLE PRISE D'INCENDIE

Abeilhan

N° 34001.00 05

Type	PI
Adresse	rue jean baptiste poquelin
Coordonnées GPS	43.45232744 03.29362885
Marque	PAM
Diamètre	100
Conformité	OUI
Emploi	Disponible

Epreuve	2025
Date d'épreuve	Le 15 mai 2025
Nom de l'agent	Stéphane Chignard
Pression statique (bar)	3,4
Débit à 1 bar (m^3/h)	92
Débit maximum (m^3/h)	-
Commentaires	



C.V.M.H
Contrôle des Hydrants

FICHE DE CONTRÔLE PRISE D'INCENDIE

Abeilhan

N° 34001.00 06

Type	BI
Adresse	place Maréchal Foch
Coordonnées GPS	43.44959572 03.29582937
Marque	Bayard
Diamètre	100
Conformité	NON
Emploi	Indisponible

Epreuve	2025
Date d'épreuve	Le 15 mai 2025
Nom de l'agent	Stéphane Chignard
Pression statique (bar)	0,3
Débit à 1 bar (m^3/h)	72
Débit maximum (m^3/h)	-
Commentaires	Pression insuffisante.



C.V.M.H
Contrôle des Hydrants

FICHE DE CONTRÔLE PRISE D'INCENDIE

Abeilhan

N° 34001.00 07

Type	PI
Adresse	boulevard louis pasteur
Coordonnées GPS	43.45128212 03.29370152
Marque	GHM
Diamètre	100
Conformité	OUI
Emploi	Disponible

Epreuve	2025
Date d'épreuve	Le 15 mai 2025
Nom de l'agent	Stéphane Chignard
Pression statique (bar)	3,1
Débit à 1 bar (m^3/h)	102
Débit maximum (m^3/h)	-
Commentaires	1 bouchon DN100 manquant. Manœuvre d'ouverture difficile.



C.V.M.H
Contrôle des Hydrants

FICHE DE CONTRÔLE PRISE D'INCENDIE

Abeilhan

N° 34001.00 08

Type	BI
Adresse	boulevard louis pasteur
Coordonnées GPS	43.45112193 03.2953199
Marque	Bayard
Diamètre	100
Conformité	NON
Emploi	Disponible

Epreuve	2025
Date d'épreuve	Le 15 mai 2025
Nom de l'agent	Stéphane Chignard
Pression statique (bar)	3,2
Débit à 1 bar (m^3/h)	82
Débit maximum (m^3/h)	-
Commentaires	Signalisation manquante.



C.V.M.H
Contrôle des Hydrants

FICHE DE CONTRÔLE PRISE D'INCENDIE

Abeilhan

N° 34001.00 09

Type	PI
Adresse	boulevard louis pasteur
Coordonnées GPS	43.45062896 03.29724087
Marque	GHM
Diamètre	100
Conformité	OUI
Emploi	Disponible

Epreuve	2025
Date d'épreuve	Le 15 mai 2025
Nom de l'agent	Stéphane Chignard
Pression statique (bar)	3,8
Débit à 1 bar (m^3/h)	82
Débit maximum (m^3/h)	-
Commentaires	



C.V.M.H
Contrôle des Hydrants

FICHE DE CONTRÔLE PRISE D'INCENDIE

Abeilhan

N° 34001.00 10

Type	PI
Adresse	rue blaise pascal
Coordonnées GPS	43 44966231 03.29501243
Marque	PAM
Diamètre	100
Conformité	NON
Emploi	Indisponible

Epreuve	2025
Date d'épreuve	Le 15 mai 2025
Nom de l'agent	Stéphane Chignard
Pression statique (bar)	1,3
Débit à 1 bar (m^3/h)	23
Débit maximum (m^3/h)	73
Commentaires	Débit inférieur à 30m3/h sous 1 bars min.



C.V.M.H
Contrôle des Hydrants

FICHE DE CONTRÔLE PRISE D'INCENDIE

Abeilhan

N° 34001.00 11

Type	PI
Adresse	avenue george guynemer
Coordonnées GPS	43.44820583 03.2953478
Marque	PAM
Diamètre	100
Conformité	NON
Emploi	Indisponible

Epreuve	2025
Date d'épreuve	Le 15 mai 2025
Nom de l'agent	Stéphane Chignard
Pression statique (bar)	1,2
Débit à 1 bar (m^3/h)	22
Débit maximum (m^3/h)	116
Commentaires	Débit inférieur à 30m3/h sous 1 bars min. Poteau incendie enterré.



C.V.M.H
Contrôle des Hydrants

FICHE DE CONTRÔLE PRISE D'INCENDIE

Abeilhan

N° 34001.00 12

Type	PI
Adresse	rue jean jacques Rousseau
Coordonnées GPS	43 4452685 03.29566931
Marque	PAM
Diamètre	100
Conformité	NON
Emploi	Emploi restreint

Epreuve	2025
Date d'épreuve	Le 15 mai 2025
Nom de l'agent	Stéphane Chignard
Pression statique (bar)	4,5
Débit à 1 bar (m^3/h)	44
Débit maximum (m^3/h)	49
Commentaires	Débit inférieur à 60m3/h sous 1 bars min.



C.V.M.H
Contrôle des Hydrants

FICHE DE CONTRÔLE PRISE D'INCENDIE

Abeilhan

N° 34001.00 13

Type	PI
Adresse	rue du moulin a vent
Coordonnées GPS	43.44439628 03.2933716
Marque	PAM
Diamètre	100
Conformité	NON
Emploi	Emploi restreint

Epreuve	2025
Date d'épreuve	Le 15 mai 2025
Nom de l'agent	Stéphane Chignard
Pression statique (bar)	3,2
Débit à 1 bar (m^3/h)	33
Débit maximum (m^3/h)	39
Commentaires	Débit inférieur à 60m3/h sous 1 bars min.



C.V.M.H
Contrôle des Hydrants

FICHE DE CONTRÔLE PRISE D'INCENDIE

Abeilhan

N° 34001.00 14

Type	PI
Adresse	allée georges brassens
Coordonnées GPS	43 44447288 03.29105598
Marque	PAM`
Diamètre	100
Conformité	NON
Emploi	Emploi restreint

Epreuve	2025
Date d'épreuve	Le 15 mai 2025
Nom de l'agent	Stéphane Chignard
Pression statique (bar)	2,6
Débit à 1 bar (m^3/h)	59
Débit maximum (m^3/h)	80
Commentaires	Débit inférieur à 60m3/h sous 1 bars min. Capot détérioré. Partie supérieure de la colonne inférieure du pied de poteau hors sol.



C.V.M.H
Contrôle des Hydrants

FICHE DE CONTRÔLE PRISE D'INCENDIE

Abeilhan

N° 34001.00 15

Type	BI
Adresse	rue louis aragon
Coordonnées GPS	4344557971 03.29085361
Marque	Bayard
Diamètre	100
Conformité	NON
Emploi	Emploi restreint

Epreuve	2025
Date d'épreuve	Le 15 mai 2025
Nom de l'agent	Stéphane Chignard
Pression statique (bar)	2,2
Débit à 1 bar (m^3/h)	40
Débit maximum (m^3/h)	89
Commentaires	Débit inférieur à 60m3/h sous 1 bars min. Signalisation manquante.



C.V.M.H
Contrôle des Hydrants

FICHE DE CONTRÔLE PRISE D'INCENDIE

Abeilhan

N° 34001.00 16

Type	PI
Adresse	Impasse de la Lène
Coordonnées GPS	43.44676987 03.29037507
Marque	AVK
Diamètre	100
Conformité	NON
Emploi	Emploi restreint

Epreuve	2025
Date d'épreuve	Le 15 mai 2025
Nom de l'agent	Stéphane Chignard
Pression statique (bar)	3,4
Débit à 1 bar (m^3/h)	57
Débit maximum (m^3/h)	99
Commentaires	Débit inférieur à 60m3/h sous 1 bars min.



C.V.M.H
Contrôle des Hydrants

FICHE DE CONTRÔLE PRISE D'INCENDIE

Abeilhan

N° 34001.00 17

Type	PI
Adresse	Impasse Jean Philippe Rameau
Coordonnées GPS	48.44770646 03.29173602
Marque	AVK
Diamètre	100
Conformité	OUI
Emploi	Disponible

Epreuve	2025
Date d'épreuve	Le 15 mai 2025
Nom de l'agent	Stéphane Chignard
Pression statique (bar)	3,6
Débit à 1 bar (m^3/h)	88
Débit maximum (m^3/h)	-
Commentaires	Ouverture du Poteau difficile.



C.V.M.H
Contrôle des Hydrants

FICHE DE CONTRÔLE PRISE D'INCENDIE

Abeilhan

N° 34001.00 18

Type	PI
Adresse	rue claude de bussy
Coordonnées GPS	43.44866878 03.290628
Marque	AVK
Diamètre	100
Conformité	NON
Emploi	Disponible

Epreuve	2025
Date d'épreuve	Le 15 mai 2025
Nom de l'agent	Stéphane Chignard
Pression statique (bar)	4,2
Débit à 1 bar (m^3/h)	70
Débit maximum (m^3/h)	-
Commentaires	Volume de dégagement non-respecté.



C.V.M.H
Contrôle des Hydrants

FICHE DE CONTRÔLE PRISE D'INCENDIE

Abeilhan

N° 34001.00 19

Type	PI
Adresse	square georges izard
Coordonnées GPS	43.44843719 03.29463014
Marque	GHM
Diamètre	100
Conformité	NON
Emploi	Emploi restreint

Epreuve	2025
Date d'épreuve	Le 15 mai 2025
Nom de l'agent	Stéphane Chignard
Pression statique (bar)	1,9
Débit à 1 bar (m^3/h)	46
Débit maximum (m^3/h)	75
Commentaires	Débit inférieur à 60m3/h sous 1 bars min.



C.V.M.H
Contrôle des Hydrants

FICHE DE CONTRÔLE PRISE D'INCENDIE

Abeilhan

N° 34001.00 20

Type	PI
Adresse	rue joachim du bellay
Coordonnées GPS	43.44751553 03.29838678
Marque	AVK
Diamètre	100
Conformité	NON
Emploi	Emploi restreint

Epreuve	2025
Date d'épreuve	Le 15 mai 2025
Nom de l'agent	Stéphane Chignard
Pression statique (bar)	4,4
Débit à 1 bar (m^3/h)	36
Débit maximum (m^3/h)	41
Commentaires	Débit inférieur à 60m3/h sous 1 bars min.



C.V.M.H
Contrôle des Hydrants

FICHE DE CONTRÔLE PRISE D'INCENDIE

Abeilhan

N° 34001.00 21

Type	PI
Adresse	avenue paul valery
Coordonnées GPS	43.45053921 03.29407697
Marque	GHM
Diamètre	100
Conformité	OUI
Emploi	Disponible

Epreuve	2025
Date d'épreuve	Le 15 mai 2025
Nom de l'agent	Stéphane Chignard
Pression statique (bar)	2,6
Débit à 1 bar (m^3/h)	92
Débit maximum (m^3/h)	-
Commentaires	



C.V.M.H
Contrôle des Hydrants

FICHE DE CONTRÔLE PRISE D'INCENDIE

Abeilhan

N° 34001.00 22

Type	PI
Adresse	rue jules massenet
Coordonnées GPS	43.44675841 03.29458314
Marque	GHM
Diamètre	100
Conformité	NON
Emploi	Emploi restreint

Epreuve	2025
Date d'épreuve	Le 15 mai 2025
Nom de l'agent	Stéphane Chignard
Pression statique (bar)	1,4
Débit à 1 bar (m^3/h)	47
Débit maximum (m^3/h)	87
Commentaires	Volume de dégagement non-respecté. Débit inférieur à 60m3/h sous 1 bars min.



C.V.M.H
Contrôle des Hydrants

FICHE DE CONTRÔLE PRISE D'INCENDIE

Abeilhan

N° 34001.00 23

Type	PI
Adresse	impasse des arcs
Coordonnées GPS	43.44909978 03.29088306
Marque	PAM
Diamètre	100
Conformité	OUI
Emploi	Disponible

23

Epreuve	2025
Date d'épreuve	Le 15 mai 2025
Nom de l'agent	Stéphane Chignard
Pression statique (bar)	4,5
Débit à 1 bar (m^3/h)	72
Débit maximum (m^3/h)	-
Commentaires	



C.V.M.H
Contrôle des Hydrants

FICHE DE CONTRÔLE PRISE D'INCENDIE

Abeilhan

N° 34001.00 24

Type	PI
Adresse	rue pigeonnier
Coordonnées GPS	43.44864148 03.29308856
Marque	PAM
Diamètre	100
Conformité	OUI
Emploi	Disponible

23

Epreuve	2025
Date d'épreuve	Le 15 mai 2025
Nom de l'agent	Stéphane Chignard
Pression statique (bar)	2,3
Débit à 1 bar (m^3/h)	66
Débit maximum (m^3/h)	-
Commentaires	Barrière de protection gênante lors du retrait des bouchons DN65.



C.V.M.H
Contrôle des Hydrants

FICHE DE CONTRÔLE PRISE D'INCENDIE

Abeilhan

N° 34001.00 25

Type	PI
Adresse	Rue Pierre Ronsard
Coordonnées GPS	43.44633812 03.29848622
Marque	AVK
Diamètre	100
Conformité	NON
Emploi	Emploi restreint

23

Epreuve	2025
Date d'épreuve	Le 15 mai 2025
Nom de l'agent	Stéphane Chignard
Pression statique (bar)	4,1
Débit à 1 bar (m^3/h)	33
Débit maximum (m^3/h)	42
Commentaires	Débit inférieur à 60m3/h sous 1 bars min.



C.V.M.H
Contrôle des Hydrants

FICHE DE CONTRÔLE PRISE D'INCENDIE

Abeilhan

N° 34001.00 26

Type	PI
Adresse	avenue jean mermoz
Coordonnées GPS	43.45128526 03.29268556
Marque	GHM
Diamètre	100
Conformité	OUI
Emploi	Disponible

23

Epreuve	2025
Date d'épreuve	Le 15 mai 2025
Nom de l'agent	Stéphane Chignard
Pression statique (bar)	3,0
Débit à 1 bar (m^3/h)	94
Débit maximum (m^3/h)	-
Commentaires	



C.V.M.H
Contrôle des Hydrants

FICHE DE CONTRÔLE PRISE D'INCENDIE

Abeilhan

N° 34001.00 27

Type	BI
Adresse	impasse michel montaigne
Coordonnées GPS	43.44959375 03.29481588
Marque	PAM
Diamètre	100
Conformité	NON
Emploi	Indisponible

23

Epreuve	2025
Date d'épreuve	Le 15 mai 2025
Nom de l'agent	Stéphane Chignard
Pression statique (bar)	-
Débit à 1 bar (m^3/h)	-
Débit maximum (m^3/h)	-
Commentaires	Bouche incendie non conforme sortie ne DN45



C.V.M.H
Contrôle des Hydrants

FICHE DE CONTRÔLE PRISE D'INCENDIE

Abeilhan

N° 34001.00 28

Type	PI
Adresse	chemin pouzac
Coordonnées GPS	43.44939543 03.29940573
Marque	AVK
Diamètre	100
Conformité	OUI
Emploi	Disponible

23

Epreuve	2025
Date d'épreuve	Le 15 mai 2025
Nom de l'agent	Stéphane Chignard
Pression statique (bar)	3,4
Débit à 1 bar (m^3/h)	72
Débit maximum (m^3/h)	-
Commentaires	



C.V.M.H
Contrôle des Hydrants

FICHE DE CONTRÔLE PRISE D'INCENDIE

Abeilhan

N° 34001.00 29

Type	PI
Adresse	Chemin de l'Estang
Coordonnées GPS	43.45225441 03.29127299
Marque	PAM
Diamètre	100
Conformité	OUI
Emploi	Disponible

23

Epreuve	2025
Date d'épreuve	Le 15 mai 2025
Nom de l'agent	Stéphane Chignard
Pression statique (bar)	3,2
Débit à 1 bar (m^3/h)	85
Débit maximum (m^3/h)	-
Commentaires	



C.V.M.H
Contrôle des Hydrants

FICHE DE CONTRÔLE PRISE D'INCENDIE

Abeilhan

N° 34001.00 30

Type	PI
Adresse	Avenue Georges Guynemer
Coordonnées GPS	43 .44686539 03.29540386
Marque	JAFAR POLAND
Diamètre	100
Conformité	OUI
Emploi	Disponible

23

Epreuve	2025
Date d'épreuve	Le 15 mai 2025
Nom de l'agent	Stéphane Chignard
Pression statique (bar)	1,4
Débit à 1 bar (m^3/h)	69
Débit maximum (m^3/h)	-
Commentaires	



C.V.M.H
Contrôle des Hydrants

COMMUNE DE
ABEILHAN

PERMIS DE CONSTRUIRE
DÉLIVRÉ PAR LE MAIRE AU NOM DE LA COMMUNE

CADRE 1 : DEMANDE DE PERMIS DE CONSTRUIRE déposée le 02 avril 2025

par : **Syndicat Mixte des eaux de la vallée de l'Hérault**
demeurant à : *2, route de Boyne - 34210 CAZOULS D'HERAULT*

représenté par : /
pour : **CREATION D'UN RESERVOIR D'EAU POTABLE SUR TOUR**
sur un terrain sis à : *34 ABEILHAN - bd Emile ZOLA (B 1682)*

CADRE 2 : PERMIS DE CONSTRUIRE

Permis de construire N° : **PC 034 001 25 Y0002**

Surface de plancher : 137 m²

Nb de bâtiments : 1
Nb de logements : -
Destination : *Equipement d'intérêt collectif*

LE MAIRE

Au la demande de permis de construire sus-visée (cadre 1),
Au le Code de l'Urbanisme, notamment ses articles L.421-1 et suivants, et R.421-1 et suivants,

VU la délibération du Conseil Municipal en date du 03/11/2014 instituant la taxe d'aménagement au taux de 5 % sur l'ensemble du territoire communal ;
VU la délibération du Conseil Départemental, en date du 26/11/2016, qui a adopté le taux de la taxe d'aménagement à 2,5% ;
VU le plan local d'urbanisme approuvé le 15.07.2024 par délibération de la communauté de communes les Avant-Monts ;

Vu la demande d'avis ENEDIS en date du 02 avril 2025, vu la transmission d'information complémentaire le 28 avril 2025 et VU l'absence de réponse.

A R R Ê T E N°2025/054

Article 1.- Le permis de construire est **accordé** pour le projet décrit dans la demande susvisée (cadre 1) avec les surfaces figurant au cadre **2.**

La présente décision est transmise au représentant de l'État dans les conditions prévues à l'article L. 421-2-4 du Code de l'Urbanisme. Elle est exécutoire à compter de sa réception.

Le 26 mai 2025
Le Maire, Pierre-Jean ROUGEOT

1) *Voir la définition sur le formulaire de demande du permis de construire.*

INFORMATION – À LIRE ATTENTIVEMENT – INFORMATION – À LIRE ATTENTIVEMENT – INFORMATION – À LIRE ATTENTIVEMENT – INFORMATION

- **DROITS DES TIERS**
  Le présent permis est délivré **sans préjudice du droit des tiers** (notamment obligations contractuelles, servitudes de droit privé telles que les servitudes de vue, d'enclavement, de mitoyenneté ou de passage ; règles figurant au cahier des charges du lotissement...) qu'il appartient au bénéficiaire du permis de construire de respecter.
- **VALIDITÉ**
  Le permis est périmé si les constructions ne sont pas entreprises dans le délai de deux ans à compter de sa délivrance ou si les travaux sont interrompus pendant un délai supérieur à une année. Sa prorogation pour une année peut être demandée, deux mois au moins avant l'expiration du délai de validité.
- **AFFICHAGE**
  Mention du permis doit être affichée sur le terrain par le bénéficiaire dès sa notification et pendant toute la durée du chantier. Il est également affiché en mairie pendant deux mois.
- **DÉLAIS ET VOIES DE RECOURS**
  Le bénéficiaire d'un permis qui désire contester la décision peut saisir le Tribunal administratif compétent d'un recours contentieux dans les **DEUX MOIS** à partir de la notification de la décision attaquée. Il peut également saisir le maire d'un recours gracieux.
  Cette démarche prolonge le délai du recours contentieux qui doit alors être introduit dans les deux mois suivant la réponse. *(Au terme d'un délai de quatre mois, le silence du maire vaut rejet implicite).*
- **ASSURANCE DOMMAGES-OUVRAGES**
  Elle doit être souscrite par le bénéficiaire du permis dès le début des travaux. A défaut, il encourt des sanctions pénales sauf s'il construit pour lui-même ou sa proche famille.

RÉPUBLIQUE FRANÇAISE
Liberté
Égalité
Fraternité

CERFA
N° 13409*15

Demande de Permis de construire comprenant ou non des démolitions

Ce document est émis par le ministère en charge de l'urbanisme.

Pour les demandes de permis de construire de maisons individuelles et de leurs annexes, vous pouvez utiliser le formulaire spécifique cerfa n° 13406

ⓘ Depuis le 1er janvier 2022, vous pouvez déposer votre demande par voie dématérialisée selon les modalités définies par la commune compétente pour la recevoir.

ⓘ Depuis le 1er septembre 2022, de nouvelles modalités de gestion des taxes d'urbanisme sont applicables. Sauf cas particuliers, pour toute demande d'autorisation d'urbanisme déposée à compter de cette date, une déclaration devra être effectuée auprès des services fiscaux, dans les 90 jours suivant l'achèvement de la construction (au sens de l'article 1406 du CGI), sur l'espace sécurisé du site www.impots.gouv.fr via le service « Gérer mes biens immobiliers ».

Ce formulaire peut se remplir facilement sur ordinateur avec un lecteur pdf.

Vous devez utiliser ce formulaire si :

- vous réalisez une nouvelle construction.
- vous effectuez des travaux sur une construction existante.
- votre projet comprend des démolitions.
- votre projet nécessite une autorisation d'exploitation commerciale.

Pour savoir précisément à quelle(s) formalité(s) est soumis votre projet, vous pouvez vous reporter à la notice explicative ou vous renseigner auprès de la mairie du lieu de votre projet ou vous rendre sur le service en ligne Assistance aux demandes d'autorisations d'urbanisme (AD'AU) disponible sur www.service-public.fr

Cadre réservé à la mairie du lieu du projet

P C 034 001 25 Y0002
Dpt Commune Année N° de dossier

La présente déclaration a été reçue à la mairie

le __/__/____

Reçu le :
- 2 AVR. 2025
Mairie d'Abeilhan

MAIRIE D'ABEILHAN (HÉRAULT)

Cachet de la mairie et signature du receveur

Dossier transmis :

- ☐ à l'Architecte des Bâtiments de France
- ☐ au Directeur du Parc National
- ☐ au Secrétariat de la Commission Départementale d'Aménagement Commercial
- ☐ au Secrétariat de la Commission Nationale d'Aménagement Commercial

PC 034 001 25 Y0002

1 Identité du demandeur[1]

ⓘ Le demandeur indiqué dans le cadre ci-dessous sera le titulaire de la future autorisation et le redevable des taxes d'urbanisme. Dans le cas de demandeurs multiples, chacun des demandeurs, à partir deuxième, doit remplir la fiche complémentaire « Autres demandeurs ». Les décisions prises par l'administration seront notifiées au demandeur indiqué ci-dessous. Une copie sera adressée aux autres demandeurs, qui seront co-titulaires de l'autorisation et solidairement responsables du paiement des taxes.

1.1 Vous êtes un particulier

Nom

Prénom

Date et lieu de naissance : Date : __ __/__ __/__ __ __ __

Commune :

Département : Pays :

1.2 Vous êtes une personne morale

Dénomination

SMEVH

Raison sociale

Syndicat des eaux de la vallée de l

N° SIRET

2 0 0 0 7 4 4 4 1 0 0 0 1 1

Type de société (SA, SCI...)

Syndicat Mixte fermé

Représentant de la personne morale :

Nom

CHARBONNIER

Prénom

Dominique

2 Coordonnées du demandeur

Adresse : Numéro : 2 Voie : route de Boyne

PC 034001251T0002

Lieu-dit :

Localité : Cazouls d'Hérault

Code postal : 3 4 2 1 0 BP : Cedex :

Téléphone : **Indicatif pour le pays étranger :**

Adresse électronique :

direction @ smevh.fr

Si le demandeur habite à l'étranger :

Pays : Division territoriale :

☐ J'accepte de recevoir à l'adresse électronique communiquée les réponses de l'administration et notamment par lettre recommandée électronique ou par un autre procédé électronique équivalent les documents habituellement notifiés par lettre recommandée avec accusé de réception. Elles feront l'objet d'un traitement de données dans le cadre de cette demande.

[1] Vous pouvez déposer une demande si vous êtes dans un des quatre cas suivants : vous êtes propriétaire du terrain ou mandataire du ou des propriétaires ; vous avez l'autorisation du ou des propriétaires ; vous êtes co-indivisaire du terrain en indivision ou son mandataire ; vous avez qualité pour bénéficier de l'expropriation du terrain pour cause d'utilité publique.

3 Le terrain

3.1 Localisation du (ou des) terrain(s)

ⓘ Les informations et plans (voir liste des pièces à joindre) que vous fournissez doivent permettre à l'administration de localiser précisément le (ou les) terrain(s) concerné(s) par votre projet.
Le terrain est constitué de l'ensemble des parcelles cadastrales d'un seul tenant appartenant à un même propriétaire[2]

Adresse du (ou des) terrain(s)

Numéro : _____ Voie : Avenue Emile Zola

Lieu-dit : Coup du Château

Localité : Abeilhan

Code postal : 3 4 2 9 0

Références cadastrales[3] :

ⓘ Si votre projet porte sur plus de 3 parcelles cadastrales, veuillez renseigner une ou plusieurs annexes Références cadastrales complémentaires

Préfixe : 0 0 0 Section : 0 B Numéro : 1 6 8 2 Superficie de la parcelle cadastrale (en m²) : 7009

Préfixe : _____ Section : _____ Numéro : _____ Superficie de la parcelle cadastrale (en m²) : _____

Préfixe : _____ Section : _____ Numéro : _____ Superficie de la parcelle cadastrale (en m²) : _____

Superficie totale du terrain (en m²)[4] : 7009

3.2 Situation juridique du terrain

ⓘ Ces données, qui sont facultatives, peuvent toutefois vous permettre de faire valoir des droits à construire ou de bénéficier d'impositions plus favorables.

Êtes-vous titulaire d'un certificat d'urbanisme pour ce terrain ?	☐ Oui	☑ Non	☐ Je ne sais pas
Le terrain est-il situé dans un lotissement ?	☐ Oui	☑ Non	☐ Je ne sais pas
Le terrain est-il situé dans une Zone d'Aménagement Concertée (Z.A.C.) ?	☐ Oui	☑ Non	☐ Je ne sais pas
Le terrain fait-il partie d'un remembrement urbain (Association Foncière Urbain) ?	☐ Oui	☑ Non	☐ Je ne sais pas
Le terrain est-il situé dans un périmètre ayant fait l'objet d'une convention de Projet Urbain Partenarial (P.U.P) ?	☐ Oui	☑ Non	☐ Je ne sais pas
Le projet est-il situé dans le périmètre d'une Opération d'Intérêt National (O.I.N) ?	☐ Oui	☑ Non	☐ Je ne sais pas

Si votre terrain est concerné par l'un des cas ci-dessus, veuillez préciser, si vous les connaissez, les dates de décision ou d'autorisation, les numéros et les dénominations :

PC 034001 25 Y 0002

[2] Si votre projet d'aménagement est situé dans le périmètre d'une opération de revitalisation du territoire et prévu par un contrat de projet partenarial d'aménagement (PPA), la contiguïté des parcelles n'est pas requise dans le cadre d'une demande de permis d'aménager.
[3] En cas de besoin, vous pouvez vous renseigner auprès de la mairie.
[4] La superficie totale est l'addition de la superficie de chaque parcelle désignée dans le présent document et les annexes Références cadastrales complémentaires

4 À remplir pour une demande comprenant un projet de construction

4.1 Architecte

Vous avez eu recours à un architecte[5] : Oui ☑ Non ☐

Si oui, vous devez compléter les informations ci-dessous :

Pour un architecte personne physique :

Nom de l'architecte : PERRIN

Prénom : Fabrice

Pour un architecte personne morale :

Dénomination :

Raison sociale :

N° SIRET :

Type de société (SA, SCI...) :

Représentant de la personne morale :

Nom :

Prénom :

PC 034001 25 Y 0002

Numéro : 9 Voie : rue des Peupliers

Lieu-dit :

Localité : Montpellier

Code postal : 34090 BP : Cedex :

N° de récépissé de déclaration à l'ordre des architectes[6] : S18503PC000612004

Conseil régional de l'ordre : Occitanie

Téléphone : 0674280209 ou Télécopie : ou

Adresse électronique :

perrin @pfs.archi

Si vous n'avez pas eu recours à un architecte, veuillez cocher la case ci-dessous[7] :

☐ Je déclare sur l'honneur que mon projet entre dans l'une des situations pour lesquelles le recours à l'architecte n'est pas obligatoire.

4.2 Nature du projet envisagé

☑ Nouvelle construction ☐ Travaux sur construction existante

☐ Le terrain doit être divisé en propriété ou en jouissance avant l'achèvement de la (ou des) construction(s)

[5] Lorsque le recours à l'architecte est obligatoire pour établir le projet architectural faisant l'objet de la demande, celui-ci doit comporter la signature de tous les architectes qui ont contribué à son élaboration (loi n° 77-2 du 3 janvier 1977 sur l'architecture).

[6] Le numéro de récépissé est transmis par l'architecte auteur du projet architectural lorsque celui-ci est soumis à la formalité de déclaration à l'ordre des architectes.

[7] Vous pouvez vous dispenser du recours à un architecte si vous êtes un particulier ou une exploitation agricole à responsabilité limitée à associé unique et que vous déclarez vouloir édifier ou modifier pour vous-même :

– Une construction à usage autre qu'agricole qui n'excède pas 150 m² de surface de plancher ;

– Une extension de construction à usage autre qu'agricole si cette extension n'a pas pour effet de porter l'ensemble après travaux au-delà de 150 m² de surface de plancher ;

– Une construction à usage agricole dont la surface de plancher et l'emprise au sol n'excèdent pas 800 m² ;

– Des serres de production dont le pied-droit a une hauteur inférieure à 4 mètres et dont la surface de plancher et l'emprise au sol n'excèdent pas 2000 m

Courte description de votre projet ou de vos travaux :

Actuellement la commune d'ABEILHAN est alimentée par un réservoir gravitaire qui est équipé d'une pompe qui alimente un des réseau surpressé du haut du village. Un second surpresseur situé au stade alimente une autre partie du village. Ce mode de fonctionnement dont le syndicat a « hérité » lors de l'adhésion de la commune n'est pas fonctionnel malgré diverses améliorations apportées. Compte tenu du développement de la commune et de la vétusté de l'ancien ouvrage il convient de construire un réservoir sur tour qui alimentera toute la commune en gravitaire. Ceci va dans le sens des conclusions du schéma directeur communal. La décision technique retenue de construire un réservoir gravitaire sera, sur le long terme, moins onéreuse que ce soit en fonctionnement qu'en investissement De plus, les abonnés alimentés gravitairement ne sont pas impactés lors des coupures d'alimentation électrique.

Le projet consiste donc en la création d'un réservoir sur tour.

Votre projet porte sur une installation agrivoltaïque ☐ Oui ☑ Non

Si votre projet nécessite une puissance électrique supérieure à 12 kVA monophasé (ou 36 kVA triphasé),

indiquez la puissance électrique nécessaire à votre projet : _____

Si votre projet est un ouvrage de production d'électricité à partir de l'énergie solaire installé sur le sol ou d'ombrières photovoltaïque, indiquez sa puissance crête _____ kW et la destination principale de l'énergie produite :

4.3 Informations complémentaires

- Nombre total de logements créés : ___ ___ ___ dont individuels : ___ ___ ___ dont collectifs : ___ ___ ___
- Répartition du nombre total de logements créés par type de financement :

Logement Locatif Social ___ ___ ___ Accession Sociale (hors prêt à taux zéro) ___ ___ ___ Prêt à taux zéro ___ ___ ___

Autres financements : ___ ___ ___

- Mode d'utilisation principale des logements :

☐ Occupation personnelle (particulier) ou en compte propre (personne morale) ☐ Vente ☐ Location

S'il s'agit d'une occupation personnelle, veuillez préciser :

☐ Résidence principale ☐ Résidence secondaire

Si le projet porte sur une annexe à l'habitation, veuillez préciser :

PC 034001 25 Y 0002

☐ Piscine ☐ Garage ☐ Véranda ☐ Abri de jardin

☐ Autres annexes à l'habitation :

Répartition du nombre de logements créés par type de résidence :

Résidence pour personnes âgées ___ ___ ___ Résidence pour étudiants ___ ___ ___ Résidence de tourisme ___ ___ ___ Résidence hôtelière à vocation sociale ___ ___ ___ Résidence sociale ___ ___ ___

Résidence pour personnes handicapées ___ ___ ___

☐ Autres ___ ___ ___

- Nombre de chambres créées en foyer ou dans un hébergement d'un autre type : ___ ___ ___
- Répartition du nombre de logements créés selon le nombre de pièces : 1 pièce ___ ___ ___ 2 pièces ___ ___ ___ 3 pièces ___ ___ ___ 4 pièces ___ ___ ___ 5 pièces ___ ___ ___ 6 pièces et plus ___ ___ ___
- Le nombre de niveaux du bâtiment le plus élevé : au-dessus du sol ___ ___ ___ et au-dessous du sol ___ ___ ___
- Indiquez si vos travaux comprennent notamment :

☐ Extension ☐ Surélévation ☐ Création de niveaux supplémentaires

- Information sur la destination des constructions futures en cas de réalisation au bénéfice d'un service public ou d'intérêt collectif :

☐ Transport	☐ Enseignement et recherche	☐ Action sociale
☑ Ouvrage spécial	☐ Santé	☐ Culture et loisir

4.4 Construction périodiquement démontée et ré-installée

Période(s) de l'année durant laquelle (lesquelles) la construction doit être démontée :

4.5 Emprise au sol[8]

Emprise au sol avant travaux (en m²) : 0

Emprise au sol créée (en m²) : 202

Emprise au sol supprimée (en m²) : 0

PC 034001 25 Y 0002

[8] L'emprise au sol est la projection verticale du volume de la construction, tout débords et surplomb inclus (Art. R420-1 du code de l'urbanisme).

4.5 Destination, sous-destination des constructions et tableau des surfaces

Surface de plancher[9] en m² (article R.111-22 du code de l'urbanisme)

Destinations (article R.151-27 du code de l'urbanisme)	**Sous-destinations** (article R.151-28 du code de l'urbanisme)	Surface existante avant travaux (A)	Surface créée[10] (B)	Surface créée par changement de destination[11] ou de sous-destination[12] (C)	Surface supprimée[13] (D)	Surface supprimée par changement de destination[11] ou de sous-destination[12] (E)	Surface totale = (A) + (B) + (C) – (D) – (E)
Exploitation agricole et forestière	Exploitation agricole						
	Exploitation forestière						
Habitation	Logement						
	Hébergement						
Commerce et activités de service	Artisanat et commerce de détail						
	Restauration						
	Commerce de gros						
	Activités de services où s'effectue l'accueil d'une clientèle						
	Cinéma						
	Hôtels						
	Autres hébergements touristiques						
Équipement d'intérêt collectif et services publics	Locaux et bureaux accueillant du public des administrations publiques et assimilés						
	Locaux techniques et industriels des administrations publiques et assimilés		137				**137**
	Établissements d'enseignement, de santé et d'action sociale						
	Salles d'art et de spectacles						
	Équipements sportifs						
	Lieux de culte						
	Autres équipements recevant du public						
Autres activités des secteurs primaires, secondaire ou tertiaire	Industrie						
	Entrepôt						
	Bureau						
	Centre de congrès et d'exposition						
	Cuisine dédiée à la vente en ligne						
Surfaces totales (en m²)			137				**137**

PC 034 001 25 Y 0002

[9] Vous pouvez vous aider de la fiche d'aide pour le calcul des surfaces disponible sur www.service.public.fr.
[10] Il peut s'agir soit d'une surface nouvelle construite à l'occasion des travaux, soit d'une surface résultant de la transformation d'un local non constitutif de surface de plancher (ex : transformation du garage d'une habitation en chambre).
[11] Le changement de destination consiste à transformer une surface existante de l'une des cinq destinations mentionnées dans le tableau vers une autre de ces destinations. Par exemple : la transformation de surfaces de commerces et activités de service en habitation.
[12] Le changement de sous-destination consiste à transformer une surface existante de l'une des vingt sous-destinations mentionnées dans le tableau vers une autre de ces sous-destinations. Par exemple : la transformation de surfaces d'entrepôt en bureau ou en salle d'art et de spectacles.
[13] Il peut s'agir soit d'une surface démolie à l'occasion des travaux, soit d'une surface résultant de la transformation d'un local constitutif de surface de plancher (ex : transformation d'un commerce en local technique dans un immeuble commercial).

4.7 Stationnement

Nombre de places de stationnement

Avant réalisation du projet : 0 Après réalisation du projet : 0

Places de stationnement affectées au projet, aménagées ou réservées en dehors du terrain sur lequel est situé le projet

Adresse 1 des aires de stationnement :

Numéro : _____ Voie : _____

Lieu-dit : _____

Localité : _____

Code postal : _ _ _ _ _

Adresse 2 des aires de stationnement :

Numéro : _____ Voie : _____

Lieu-dit : _____

Localité : _____

PC 034001 25Y0002

Code postal : _ _ _ _ _

Nombre de places : _____

Surface totale affectée au stationnement : _____ m², **dont surface bâtie** : _____ m²

Pour les commerces et cinémas :

Emprise au sol des surfaces, bâties ou non, affectées au stationnement (m²) : _____

5 À remplir lorsque le projet nécessite des démolitions

ⓘ Tous les travaux de démolition ne sont pas soumis à permis. Il vous appartient de vous renseigner auprès de la mairie afin de savoir si votre projet de démolition nécessite une autorisation.
Vous pouvez également demander un permis de démolir distinct de la présente demande.

Date(s) approximative(s) à laquelle le ou les bâtiments dont la démolition est envisagée ont été construits :

☐ Démolition totale ☐ Démolition partielle

En cas de démolition partielle, veuillez décrire les travaux qui seront, le cas échéant, effectués sur les constructions restantes :

Nombre de logements démolis : _ _ _

6 Participation pour voirie et réseaux

ⓘ Si votre projet se situe sur un terrain soumis à la participation pour voirie et réseaux (PVR), indiquez les coordonnées du propriétaire ou celles du bénéficiaire de la promesse de vente, s'il est différent du demandeur.

6.1 Pour un particulier

Nom **Prénom**

6.2 Pour une personne morale

Dénomination

Raison sociale

N° SIRET **Type de société (SA, SCI...)**

Représentant de la personne morale :

Nom **Prénom**

Adresse : Numéro : Voie :

Lieu-dit :

Localité :

Code postal : BP : Cedex :

PC 034 001 25 Y 0002

Adresse électronique :

@

Si le demandeur habite à l'étranger :

Pays : Division territoriale :

7 Informations pour l'application d'une législation connexe

Indiquez si votre projet :

– porte sur une installation, un ouvrage, des travaux ou une activité (IOTA) soumis à déclaration Loi sur l'eau en application des articles L. 214-1 et suivants du code de l'environnement Oui ☐ Non ☑

– porte sur des travaux soumis à autorisation environnementale en application du L.181-1 du code de l'environnement Oui ☐ Non ☑

– fait l'objet d'une dérogation au titre du L.411-2 4° du code de l'environnement (dérogation espèces protégées) Oui ☐ Non ☑

– porte sur une installation classée soumise à enregistrement en application de l'article L. 512-7 du code de l'environnement Oui ☐ Non ☑

– relève de l'article L.632-2-1 du code du patrimoine (avis simple de l'architecte des Bâtiments de France pour les antennes-relais et les opérations liées au traitement de l'habitat indigne) Oui ☐ Non ☑

– a déjà fait l'objet d'une demande d'autorisation ou d'une déclaration au titre d'une autre législation que celle du code de l'urbanisme Oui ☐ Non ☑

Précisez laquelle :

– est soumis à une obligation de raccordement à un réseau de chaleur et de froid prévue à l'article L.712-3 du code de l'énergie Oui ☐ Non ☑

– relève du II de l'article L. 171-4 du code de la construction et de l'habitation Oui ☐ Non ☑

ⓘ Si votre projet conduit à porter atteinte à une allée d'arbres ou un à alignement d'arbres bordant une voie ouverte à la circulation publique au sens de l'article L. 350-3 du code de l'environnement, une autorisation doit être obtenue ou une déclaration réalisée en application de cet article.

Indiquez si votre projet se situe dans les périmètres de protection suivants :

ⓘ Informations complémentaires

☐ se situe dans le périmètre d'un site patrimonial remarquable

☐ se situe dans les abords d'un monument historique

☐ porte sur un immeuble inscrit au titre des monuments historiques

☐ si votre projet se situe dans un site classé ou en instance de classement au titre du code de l'environnement

8 Engagement du (ou des) demandeurs

J'atteste avoir qualité pour demander la présente autorisation.

Je certifie exacts les renseignements fournis.

Le demandeur, et le cas échéant l'architecte, ont connaissance des règles générales de construction prévues par le code de la construction et de l'habitation.

Je suis informé(e) qu'une déclaration devra impérativement être effectuée auprès des services fiscaux dans les 90 jours suivant l'achèvement des travaux (au sens de l'article 1406 du code général des impôts) pour les demandes d'autorisation d'urbanisme déposées à compter du 1er septembre 2022 en vue du calcul des impôts fonciers et des taxes d'urbanisme, à partir de mon parcours déclaratif sur le service en ligne « Gérer mes biens immobiliers » accessible depuis l'espace sécurisé du site www.impots.gouv.fr.

La déclaration doit être validée pour être prise en compte.

L'absence de déclaration dans les délais prescrits, les inexactitudes ou omissions constatées dans la déclaration sont sanctionnées par l'application de l'amende fiscale prévue à l'article 1729 C du code général des impôts.

LE DIRECTEUR GÉNÉRAL
Dominique CHARBONNIER

A CAZOULS D'HERAULT

Fait le 02/04/2025

Signature du (des) demandeur(s)

SYNDICAT MIXTE DES GAUX
DE LA VALLÉE DE L'HÉRAULT
2 Route de Boyne
34120 CAZOULS d'HÉRAULT

PC 034 001 25 Y 0002

⚠ Dans le cadre d'une saisine par voie papier

Votre demande doit être établie en quatre exemplaires et doit être déposée à la mairie du lieu du projet. Vous devrez produire :

– un exemplaire supplémentaire, si votre projet se situe dans le périmètre d'un site patrimonial remarquable ou se voit appliquer une autre protection au titre des monuments historiques ;

– un exemplaire supplémentaire, si votre projet se situe dans un site classé, un site inscrit ou une réserve naturelle ;

– un exemplaire supplémentaire, si votre projet fait l'objet d'une demande de dérogation auprès de la commission régionale du patrimoine et de l'architecture ;

– deux exemplaires supplémentaires, si votre projet se situe dans un cœur de parc national ;

– deux exemplaires supplémentaires dont un sur support dématérialisé, si votre projet est soumis à autorisation d'exploitation commerciale.

Traitements des données à caractère personnel

Conformément au Règlement (UE) 2016/679 relatif à la protection des personnes physiques à l'égard du traitement des données à caractère personnel et à la libre circulation des données et à la loi n° 78-17 du 6 janvier 1978 relative à l'informatique, aux fichiers et aux libertés modifiée, vous disposez d'un droit d'accès et de rectification.

1 Traitement des données à des fins d'instruction de la demande d'autorisation

Vos données recueillies seront transmises aux services compétents pour l'instruction de votre demande.Pour toute information, question ou exercice de vos droits portant sur la collecte et le traitement de vos données à des fins d'instruction, veuillez prendre contact avec la mairie du lieu de dépôt de votre dossier.

2 Traitements à des fins de mise en œuvre et de suivi des politiques publiques basées sur la construction neuve et de statistiques

Vos données à caractère personnel sont traitées automatiquement par le Service des données et études statistiques (SDES), service statistique ministériel de l'énergie, du logement, du transport et de l'environnement rattaché au Ministère chargé de l'urbanisme, à des fins de mise en œuvre et de suivi des politiques publiques basées sur la construction neuve et de statistiques sur le fondement des articles R. 423-75 à R. 423-79 du code de l'urbanisme.

Pour toute information complémentaire, vous devez vous reporter à l'arrêté du 16 mars 2021 relatif au traitement automatisé des données d'urbanisme énumérées à l'article R. 423-76 du code de l'urbanisme dénommé « SITADEL » au ministère chargé de l'urbanisme, présent sur le site Légifrance à l'adresse suivante* .

Concernant SITADEL, vous pouvez exercer vos droits d'accès et de rectification auprès du délégué à la protection des données (DPD) du ministère en charge de l'urbanisme :

- à l'adresse suivante :

rgpd.bacs.sdes.cgdd@developpement-durable.gouv.fr ou dpd.daj.sg@developpement-durable.gouv.fr

Attention, si votre question concerne le traitement de vos données à des fins d'instruction, veuillez vous reporter au 1).

Si vous estimez que vos droits ne sont pas respectés, vous pouvez faire une réclamation auprès de la Commission Nationale Informatique et Libertés (CNIL), à partir de son formulaire de contact https://www.cnil.fr/fr/plaintes.

PC 034001 25Y0002

* https://www.legifrance.gouv.fr/jorf/id/JORFTEXT000043279929

RÉPUBLIQUE
FRANÇAISE
Liberté
Égalité
Fraternité

Bordereau de dépôt des pièces jointes à une demande de permis de construire

ⓘ Cochez les cases correspondant aux pièces jointes à votre demande et reportez le numéro correspondant sur la pièce jointe.
Pour toute précision sur le contenu exact des pièces à joindre à votre demande, vous pouvez vous référer à la liste détaillée qui vous a été fournie avec le formulaire de demande et vous renseigner auprès de la mairie ou du service départemental de l'État chargé de l'urbanisme.
Cette liste est exhaustive et aucune autre pièce ne peut vous être demandée.

Dans le cadre d'une saisine par voie papier, vous devez fournir quatre dossiers complets constitués chacun d'un exemplaire du formulaire de demande accompagné des pièces nécessaires à l'instruction de votre permis, parmi celles énumérées ci-dessous [Art. R.423-2 b) du code de l'urbanisme]. Des exemplaires supplémentaires du dossier complet sont parfois prévus par le code de l'urbanisme.

PC 034 001 25 Y 0002

1 Pièces obligatoires pour tous les dossiers

Pièce	Nombre d'exemplaires à fournir uniquement dans le cadre d'une saisine par voie papier
☑ PC1. **Un plan de situation** du terrain [Art. R. 431-7 a) du code de l'urbanisme]	1 exemplaire par dossier + 5 exemplaires supplémentaires
☑ PC2. **Un plan de masse des constructions à édifier ou à modifier** [Art. R. 431-9 du code de l'urbanisme]	1 exemplaire par dossier + 5 exemplaires supplémentaires
☑ PC3. **Un plan en coupe** du terrain et de la construction [Article R. 431-10 b) du code de l'urbanisme]	1 exemplaire par dossier + 5 exemplaires supplémentaires
☑ PC4. **Une notice décrivant le terrain et présentant le projet** [Art. R. 431-8 du code de l'urbanisme]	1 exemplaire par dossier
☑ PC5. **Un plan des façades et des toitures** [Art. R. 431-10 a) du code de l'urbanisme]	1 exemplaire par dossier
☑ PC6. **Un document graphique** permettant d'apprécier l'insertion du projet de construction dans son environnement [Art. R. 431-10 c) du code de l'urbanisme][14]	1 exemplaire par dossier
☑ PC7. **Une photographie** permettant de situer le terrain dans l'environnement proche [Art. R. 431-10 d) du code de l'urbanisme][14]	1 exemplaire par dossier
☑ PC8. **Une photographie permettant de situer le terrain dans le paysage** lointain [Art. R. 431-10 d) du code de l'urbanisme][21]	1 exemplaire par dossier

[14] Cette pièce n'est pas exigée si votre projet se situe dans un périmètre ayant fait l'objet d'un permis d'aménager.

2 Pièces à joindre selon la nature et/ou la situation du projet

Pièce	Nombre d'exemplaires à fournir uniquement dans le cadre d'une saisine par voie papier
Si votre projet porte sur des travaux nécessaires à la réalisation d'une opération de restauration immobilière ou à l'intérieur d'un immeuble inscrit au titre des monuments historiques :	
☐ PC9. **Un document graphique** faisant apparaître l'état initial et l'état futur de chacune des parties du bâtiment faisant l'objet des travaux. [Art. R. 431-11 du code de l'urbanisme]	1 exemplaire par dossier
Si votre projet se situe sur le domaine public ou en surplomb du domaine public :	
☐ PC10. **L'accord du gestionnaire** du domaine pour engager la procédure d'autorisation d'occupation temporaire du domaine public [Art. R. 431-13 du code de l'urbanisme]	1 exemplaire par dossier
Si votre projet porte sur des travaux nécessaires à la réalisation d'une opération de restauration immobilière ou sur un immeuble inscrit au titre des monuments historiques, sur un immeuble situé dans le périmètre d'un site patrimonial remarquable ou abords des monuments historiques ou dans un cœur de parc national :	
☐ PC10-1. **Une notice complémentaire** indiquant les matériaux utilisés et les modalités d'exécution des travaux [Art. R. 431-14 et R. 431-14-1 du code de l'urbanisme]	1 exemplaire par dossier
Si votre projet se situe dans un coeur de parc national :	
☐ PC10 -2. **Le dossier prévu au II de l'article R. 331-19 du code de l'environnement** [Art. R. 431-14-1 du code de l'urbanisme]	1 exemplaire par dossier
Si votre projet est soumis à l'obligation de réaliser une étude d'impact :	
☐ PC11. **L'étude d'impact** ou la décision de dispense d'une telle étude [Art. R. 431-16 a) du code de l'urbanisme]	1 exemplaire par dossier
☐ PC11-1. **L'étude d'impact actualisée** ainsi que les avis de l'autorité environnementale, des collectivités territoriales et leurs groupements intéressés par le projet [Art. R. 431-16 b) du code de l'urbanisme]	1 exemplaire par dossier
Si votre projet doit faire l'objet d'une évaluation de ses incidences sur un site Natura 2000 en application de l'article L. 414-4 du code de l'environnement :	
☐ PC11-2. **Le dossier d'évaluation des incidences** prévu à l'Art. R. 414-23 du code de l'environnement ou l'étude d'impact en tenant lieu [Art. R. 431-16 c) du code de l'urbanisme]	1 exemplaire par dossier
Si votre projet est accompagné de la réalisation ou de la réhabilitation d'une installation d'assainissement non collectif:	
☐ PC11-3. **L'attestation de conformité** du projet d'installation [Art. R. 431-16 d) du code de l'urbanisme]	1 exemplaire par dossier
Si votre projet est tenu de respecter les règles parasismiques :	
☐ PC12. **L'attestation relative au respect des règles de construction** parasismique au stade de la conception [Art. R. 431-16 e) du code de l'urbanisme]	1 exemplaire par dossier
Si votre projet se situe dans une zone où un plan de prévention des risques impose la réalisation d'une étude :	
☐ PC13. **L'attestation de l'architecte ou de l'expert certifiant que l'étude a été réalisée et que le projet la prend en compte** [Art. R. 431-16 f) du code de l'urbanisme]	1 exemplaire par dossier
Si votre projet nécessite un agrément :	
☐ PC14. **La copie de l'agrément** [Art. R. 431-16 g) du code de l'urbanisme]	1 exemplaire par dossier
Si votre projet se situe en commune littorale dans un espace remarquable ou dans un milieu à préserver :	
☐ PC15. **Une notice** précisant l'activité économique qui doit être exercée dans le bâtiment [Art. R. 431-16 h) du code de l'urbanisme]	1 exemplaire par dossier

Si votre projet nécessite une étude de sécurité publique :	1 exemplaire par dossier
☐ PC16. **L'étude de sécurité** [Art. R. 431-16 i) du code de l'urbanisme]	1 exemplaire par dossier
Si votre projet est tenu de respecter la réglementation thermique ou la réglementation environnementale :	
☐ PC 16-1. **L'attestation de respect de la réglementation thermique,** lorsqu'elle est exigée en application de l'article R.122-22 du code de la construction et de l'habitation [Art. R. 431-16 j) du code de l'urbanisme] **OU** ☐ PC 16-1-1. **L'attestation de respect des exigences de performance énergétique et environnementale,** lorsqu'elle est exigée en application de l'article R.122-24-1 du code de la construction et de l'habitation [Art. R.431-16 j) du code de l'urbanisme]	1 exemplaire par dossier
Si votre projet est situé à proximité d'une canalisation de transport dans une zone de dangers :	
☐ PC 16-2. **L'analyse** de compatibilité du projet avec la canalisation du point de vue de la sécurité des personnes, prévue à l'art. R. 555-31 du code de l'environnement [Art. R. 431-16 k) du code de l'urbanisme]	1 exemplaire par dossier
Si votre projet porte sur la construction d'un bâtiment comportant un lieu sécurisé auquel ont accès les véhicules de transport de fonds en vue de leur chargement ou déchargement :	
☐ PC 16-3. **Le récépissé** de transmission du dossier à la commission départementale de la sécurité des transports de fonds [Art. R. 431-16 l) du code de l'urbanisme]	1 exemplaire par dossier
Si votre projet fait l'objet d'une concertation au titre de l'article L.300-2 du code de l'urbanisme :	
☐ PC16-4. **Le bilan de la concertation et le document conclusif** [Art. R. 431-16 m) du code de l'urbanisme] PC 034001251 0002	1 exemplaire par dossier
Si votre projet se situe sur un terrain ayant accueilli une installation classée mise à l'arrêt définitif et régulièrement réhabilitée pour permettre l'usage défini dans les conditions prévues aux articles L. 512-6-1, L. 512-7-6 et L. 512-12-1 du code de l'environnement, et lorsqu'un usage différent est envisagé:	
☐ PC 16-5. **Une attestation établie par un bureau d'études certifié dans le domaine des sites et sols pollués, ou équivalent, garantissant que les mesures de gestion de la pollution au regard du nouvel usage du terrain projeté ont été prises en compte dans la conception du projet.** [Art. R. 431-16 n) du code de l'urbanisme]	1 exemplaire par dossier
Si votre projet se situe dans un secteur d'information sur les sols, et si la construction projetée n'est pas dans le périmètre d'un lotissement autorisé ayant déjà fait l'objet d'une demande comportant une attestation garantissant la réalisation d'une étude des sols :	
☐ PC 16-6. **Une attestation établie par un bureau d'études certifié dans le domaine des sites et sols pollués, ou équivalent, garantissant que les mesures de gestion de la pollution au regard du nouvel usage du terrain projeté ont été prise en compte dans la conception du projet.** [Art. R.431-16 o) du code de l'urbanisme]	1 exemplaire par dossier
Si votre projet porte sur des constructions situées dans un emplacement réservé à la réalisation d'un programme de logements par le plan local d'urbanisme ou le document en tenant lieu [Art. L. 151-41 4° du code de l'urbanisme] ou dans un secteur délimité par le plan local d'urbanisme ou le document d'urbanisme en tenant lieu dans lesquels, en cas de réalisation d'un programme de logement, une partie de ce programme doit être affectée à des catégories de logements locatifs sociaux [Art. L. 151-15 du code de l'urbanisme] :	
☐ PC17. **Un tableau** indiquant la surface de plancher des logements créés correspondant aux catégories de logements dont la construction sur le terrain est imposée par le plan local d'urbanisme ou le document d'urbanisme en tenant lieu [Art. R. 431-16-1 du code de l'urbanisme]	1 exemplaire par dossier
Si votre projet porte sur des constructions situées dans un secteur délimité par le plan local d'urbanisme ou le document en tenant lieu dans lequel les programmes de logements doivent comporter une proportion de logements d'une taille minimale [Art. L. 151-14 du code de l'urbanisme] :	
☐ PC17-1. **Un tableau** indiquant la proportion de logements de la taille minimale imposée par le plan local d'urbanisme ou par le document en tenant lieu [Art. R. 431-16-2 du code de l'urbanisme]	1 exemplaire par dossier

Si votre projet porte sur la construction d'un immeuble collectif de plus de douze logements ou de plus de 800 m² de surface de plancher, située dans une commune faisant l'objet d'un arrêté de carence en logements sociaux, et en l'absence de dérogation préfectorale :	
☐ PC 17-2 Un tableau indiquant le nombre de logements familiaux et la part de ces logements familiaux correspondant à des logements locatifs sociaux définis à l'article L. 302-5 du code de la construction et de l'habitation hors logements financés avec un prêt locatif social [Art. R. 431-16-3 du code de l'urbanisme]	1 exemplaire par dossier
Si vous demandez une dérogation aux règles de gabarit en cas de PLU en justifiant que vous faites preuve d'exemplarité énergétique ou environnementale :	
☐ PC22. Un document prévu aux articles R. 171-1 à R. 171-5 du code de la construction et de l'habitation attestant que la construction fait preuve d'exemplarité énergétique ou d'exemplarité environnementale ou est à énergie positive selon les critères définis par ces dispositions [Art. R. 431-18 du code de l'urbanisme]	1 exemplaire par dossier
☐ PC23. Un document par lequel le demandeur s'engage à installer des dispositifs conformes aux dispositions de l'arrêté prévu au 2° de l'article R. 111-23 [Art. R. 431-18-1 du code de l'urbanisme]	1 exemplaire par dossier
Si votre projet nécessite un défrichement :	
☐ PC24. La copie de la lettre du préfet qui vous fait savoir que votre demande d'autorisation de défrichement est complète, si le défrichement est ou non soumis à reconnaissance de la situation et de l'état des terrains et si la demande doit ou non faire l'objet d'une enquête publique [Art. R. 431-19 du code de l'urbanisme]	1 exemplaire par dossier
Si votre projet porte sur une installation classée pour la protection de l'environnement :	
☐ PC25. Une justification du dépôt de la déclaration au titre de la législation relative aux Installations Classées pour la Protection de l'Environnement [Art. R. 431-20 du code de l'urbanisme]	1 exemplaire par dossier
☐ PC25-1. Le récépissé de la demande d'enregistrement lorsqu'il s'agit d'une installation classée pour la protection de l'environnement pour laquelle une demande d'enregistrement a été déposée en application de l'article L. 512-7 du code de l'environnement [Art. R. 431-16 a) du code de l'urbanisme]	1 exemplaire par dossier
Si votre projet nécessite un permis de démolir :	
☐ PC26. La justification du dépôt de la demande de permis de démolir [Art. R. 431-21 a) du code de l'urbanisme] OU si la demande de permis de construire vaut demande de permis de démolir : ☐ PC27. Les pièces à joindre à une demande de permis de démolir, selon l'annexe page 22 [Art. R. 431-21 b) du code de l'urbanisme]	PC 034 001 25 Y 0002 1 exemplaire par dossier
Si votre projet se situe dans un lotissement :	
☐ PC28. Le certificat indiquant la surface constructible attribuée à votre lot [Art. R. 442-11 1er al.) du code de l'urbanisme]	1 exemplaire par dossier
☐ PC29. Le certificat attestant l'achèvement des équipements desservant le lot [Art. R. 431-22-1 a) du code de l'urbanisme]	1 exemplaire par dossier
☐ PC29-1. L'attestation de l'accord du lotisseur, en cas de subdivision de lot [Art. R. 431-22-1 b) du code de l'urbanisme]	1 exemplaire par dossier
Si votre projet se situe dans une zone d'aménagement concertée (ZAC) :	
☐ PC30. La copie des dispositions du cahier des charges de cession de terrain approuvé et publié dans les conditions de l'article D.311-11-1 qui indiquent le nombre de m² constructibles sur la parcelle et, si elles existent, des dispositions du cahier des charges, qui fixent les prescriptions techniques, urbanistiques et architecturales imposées pour la durée de réalisation de la zone [Art. R. 431-23 a) du code de l'urbanisme]	1 exemplaire par dossier
☐ PC31. La convention entre la commune ou l'établissement public et vous qui fixe votre participation au coût des équipements de la zone [Art. R. 431-23 b) du code de l'urbanisme]	1 exemplaire par dossier

Si votre projet se situe dans une opération d'intérêt national (OIN) :	
☐ PC 31-1. **L'attestation** de l'aménageur certifiant qu'il a réalisé ou prendra en charge l'intégralité des travaux mentionnés à l'article R. 331-5 du code de l'urbanisme [Art. R. 431-23-1 du code de l'urbanisme]	1 exemplaire par dossier
Si votre projet se situe dans un périmètre de projet urbain partenarial (PUP) :	
☐ PC 31-2. **L'extrait de la convention** précisant le lieu du projet urbain partenarial et la durée d'exonération de la taxe d'aménagement [Art. R. 431-23-2 du code de l'urbanisme]	1 exemplaire par dossier
Si le terrain d'assiette doit faire l'objet d'une division avant l'achèvement de l'ensemble du projet :	
☐ PC32. **Le plan de division** du terrain [Art. R. 431-24 du code de l'urbanisme]	1 exemplaire par dossier
☐ PC33. **Le projet de constitution** d'une association syndicale des futurs propriétaires [Art. R. 431-24 du code de l'urbanisme]	1 exemplaire par dossier
Si le projet est soumis à la redevance bureaux :	
☐ PC 33-1. **Le formulaire** de déclaration de la redevance bureaux [Art. R. 431-25-2 du code de l'urbanisme]	1 exemplaire par dossier
Si le terrain ne peut comporter les emplacements de stationnement imposés par le document d'urbanisme :	
☐ PC34. **Le plan de situation** du terrain sur lequel sont réalisées les aires de stationnement et le plan des constructions et aménagements correspondants [Art. R. 431-26 a) du code de l'urbanisme] **OU** ☐ PC35. **La promesse synallagmatique** de concession ou d'acquisition [Art. R. 431-26 b) du code de l'urbanisme]	1 exemplaire par dossier
Si votre projet porte sur un équipement commercial dont la surface de vente est comprise entre 300 et 1 000 m² dans une commune de moins de 20 000 habitants :	
☐ PC36. **Une notice** précisant la nature du commerce projeté et la surface de vente [Art. R. 431-27-1 du code de l'urbanisme]	1 exemplaire par dossier
Si votre projet est soumis à une autorisation de création de salle de spectacle cinématographique :	
☐ PC37. **La copie de la lettre du préfet** attestant que le dossier de demande est complet. [Art. R. 431-28 du code de l'urbanisme]	1 exemplaire par dossier
Si votre projet porte sur un immeuble de grande hauteur (IGH) :	
☐ PC38. **Le récépissé de dépôt** en préfecture de la demande d'autorisation prévue à l'article R. 146-14 du code de la construction et de l'habitation [Art. R. 431-29 du code de l'urbanisme]	3 exemplaires
Si votre projet porte sur un établissement recevant du public (ERP) :	
☐ PC39. **Le dossier spécifique** permettant de vérifier la conformité du projet avec les règles d'accessibilité aux personnes handicapées prévu à l'article R. 122-11 a) du code de la construction et de l'habitation [Art. R. 431-30 a) du code de l'urbanisme]	3 exemplaires du dossier spécifique
☐ PC40. **Le dossier spécifique** permettant de vérifier la conformité du projet avec les règles de sécurité prévu par l'article R. 122-11 b) du code de la construction et de l'habitation [Art. R. 431-30 b) du code de l'urbanisme]	3 exemplaires du dossier spécifique
Si vous demandez une dérogation à une ou plusieurs règles du plan local d'urbanisme ou du document en tenant lieu pour réaliser des travaux nécessaires à l'accessibilité des personnes handicapées à un logement existant :	
☐ PC40-1. **Une note** précisant la nature des travaux pour lesquels une dérogation est sollicitée et justifiant que ces travaux sont nécessaires pour permettre l'accessibilité du logement à des personnes handicapées [Art. R. 431-31 du code de l'urbanisme]	1 exemplaire par dossier

PC 034 001 25 Y 0002

Si vous demandez une dérogation aux règles constructives mentionnées à l'article L. 112-13 du code de la construction et de l'habitation, pour la création ou l'agrandissement de logements par surélévation d'un immeuble achevé depuis plus de 2 ans :	
☐ PC 40-2. **Une demande de dérogation** comprenant les précisions et les justifications définies à l'article R. 112-9 du code de la construction et de l'habitation [Art. R. 431-31-1 du code de l'urbanisme]	1 exemplaire par dossier
Si vous demandez une ou plusieurs dérogations aux règles constructives au titre de l'article L. 151-29-1, L. 152-6, L.152-5-1 et L. 152-6 du code de l'urbanisme :	
☐ PC40-3. **Une note** précisant la nature de la ou des dérogations demandées justifiant du respect des objectifs et des conditions fixées aux articles L. 151-29-1, L. 152-5, L.152-5-1 et L. 152-6 du code de l'urbanisme pour chacune des dérogations demandées. [Art. R. 431-31-2 du code de l'urbanisme]	1 exemplaire par dossier
Si vous demandez une dérogation aux règles de hauteur du plan local d'urbanisme prévue à l'article L.152-6-2 du code de l'urbanisme :	
☐ PC40-4. **Une demande de dérogation** comprenant le document prévu à l'article R.171-3 du code de la construction et de l'habitation attestant que la construction fait preuve d'exemplarité environnementale [Art. R.431-31-3 du code de l'urbanisme]	1 exemplaire par dossier
Si votre projet est subordonné à une servitude dite « de cours communes » :	
☐ PC41. **Une copie du contrat** ou de la décision judiciaire relatif à l'institution de ces servitudes [Art. R. 431-32 du code de l'urbanisme]	1 exemplaire par dossier
Si votre projet est subordonné à un transfert des possibilités de construction :	
☐ PC42. **Une copie du contrat** ayant procédé au transfert de possibilité de construction résultant du COS [Art. R. 431-33 du code de l'urbanisme]	1 exemplaire par dossier
Si votre projet est soumis à une autorisation d'exploitation commerciale :	
☐ PC43. **Le dossier** d'autorisation d'exploitation commerciale [Art. R. 431-33-1 du code de l'urbanisme]	1 exemplaire par dossier
Si votre projet se situe dans une zone réglementée s'agissant de travaux conduisant à la création de locaux à usage d'habitation dans un immeuble existant :	
☐ PC44. **Le dossier de demande d'autorisation de travaux** [Art. L.126-20 et L.183-14 du code de la construction et de l'habitation et arrêté du 8 décembre 2016 relatif aux modalités de constitution du dossier de demande d'autorisation de travaux conduisant à la création de locaux à usage d'habitation dans un immeuble existant] PC 034001 25 Y0002	3 exemplaires du dossier spécifique + 1 exemplaire supplémentaire si l'avis ou l'accord est requis de l'autorité compétente dans le domaine de l'architecture et du patrimoine ou de l'architecte des Bâtiments de France
Si votre projet est soumis, au titre du code du tourisme, à une autorisation de location d'un local à usage commercial en tant que meublé de tourisme tenant lieu d'autorisation d'urbanisme :	
☐ PC 45. **Un document** contenant la mention et les éléments prévus au 1) de l'article R. 324-1-7 du code du tourisme.	1 exemplaire par dossier
Si vous bénéficiez, lorsque votre projet est soumis à une obligation de raccordement à un réseau de chaleur et de froid, d'une dérogation :	
☐ PC 46. La décision prise sur la demande de dérogation à l'obligation de raccordement à un réseau de chaleur et de froid prévue à l'article L.712-3 du code de l'énergie [Art. R.431-16 q) du code de l'urbanisme]	1 exemplaire par dossier
Si votre projet est soumis aux dispositions de l'article 101 de la loi n°2021-1104 du 22 août 2021 Climat et Résilience :	
☐ PC 47. **L'attestation** prévue à l'article R. 171-35 du code de la construction et de l'habitation [Art. R.431-16 r) du code de l'urbanisme] **OU** ☐ PC 48. **L'attestation** mentionnée à l'article R. 111-25-19 du code de l'urbanisme [Art. R.431-16 r) du code de l'urbanisme]	1 exemplaire par dossier
Si votre projet porte sur une installation, une construction ou un ouvrage mentionné à l'article L. 111-29 du code de l'urbanisme :	
☐ PC 49. **Un document** permettant de justifier le respect des critères prévus à l'article R. 111-20-1 du code de l'urbanisme [Art. R. 431-27 I du code de l'urbanisme]	1 exemplaire par dossier

Si votre projet porte sur une installation, une construction ou un ouvrage mentionné à l'article L. 111-28 du code de l'urbanisme :	
☐ PC 50. Un document permettant de justifier que l'installation des serres, des hangars et des ombrières à usage agricole est nécessaire à l'exercice d'une activité agricole, pastorale ou forestière [Art. R. 431-27 II du code de l'urbanisme]	1 exemplaire par dossier
Si votre projet porte sur une installation, un ouvrage ou une construction agrivoltaïque :	
☐ PC 51. Un dossier présentant les justifications détaillées du respect des conditions prévues à l'article L.314-36 du code de l'énergie [Art. R. 431-27 III du code de l'urbanisme]	1 exemplaire par dossier

PC 034001 25 Y 0002

RÉPUBLIQUE
FRANÇAISE
Liberté
Égalité
Fraternité

PC 034001 25 Y 0002

ANNEXE

Bordereau de dépôt des pièces jointes lorsque le projet comporte des démolitions


ⓘ Cochez les cases correspondant aux pièces jointes à votre demande et reportez le numéro correspondant sur la pièce jointe.

1 Pièces obligatoires pour tous les dossiers

Pièce	Nombre d'exemplaires à fournir uniquement dans le cadre d'une saisine par voie papier
☐ A1. Un plan de masse des constructions à démolir ou s'il y a lieu à conserver [Art. R. 451-2 b) du code de l'urbanisme]	1 exemplaire par dossier
☐ A2. Une photographie du ou des bâtiments à démolir [Art. R. 451-2 c) du code de l'urbanisme]	1 exemplaire par dossier

2 Pièces à joindre selon la nature et/ou la situation du projet

Pièce	Nombre d'exemplaires à fournir uniquement dans le cadre d'une saisine par voie papier
Si votre projet porte sur la démolition d'un bâtiment inscrit au titre des monuments historiques :	
☐ A3. Une notice expliquant les raisons pour lesquelles la conservation du bâtiment ne peut plus être assurée [Art. R. 451-3 a) du code de l'urbanisme]	1 exemplaire par dossier
☐ A4. Des photographies des façades et toitures du bâtiment et de ses dispositions intérieures [Art. R. 451-3 b) du code de l'urbanisme]	1 exemplaire par dossier
Si votre projet porte sur la démolition partielle d'un bâtiment inscrit au titre des monuments historiques :	
☐ A7. Le descriptif des moyens mis en œuvre pour éviter toute atteinte aux parties conservées du bâtiment [Art. R. 451-3 c) du code de l'urbanisme]	1 exemplaire par dossier
Si votre projet de démolition est situé dans le périmètre d'un site patrimonial remarquable ou dans les abords des monuments historiques :	
☐ A8. Le descriptif des moyens mis en œuvre pour éviter toute atteinte au patrimoine protégé [Art. R. 451-4 du code de l'urbanisme]	1 exemplaire par dossier

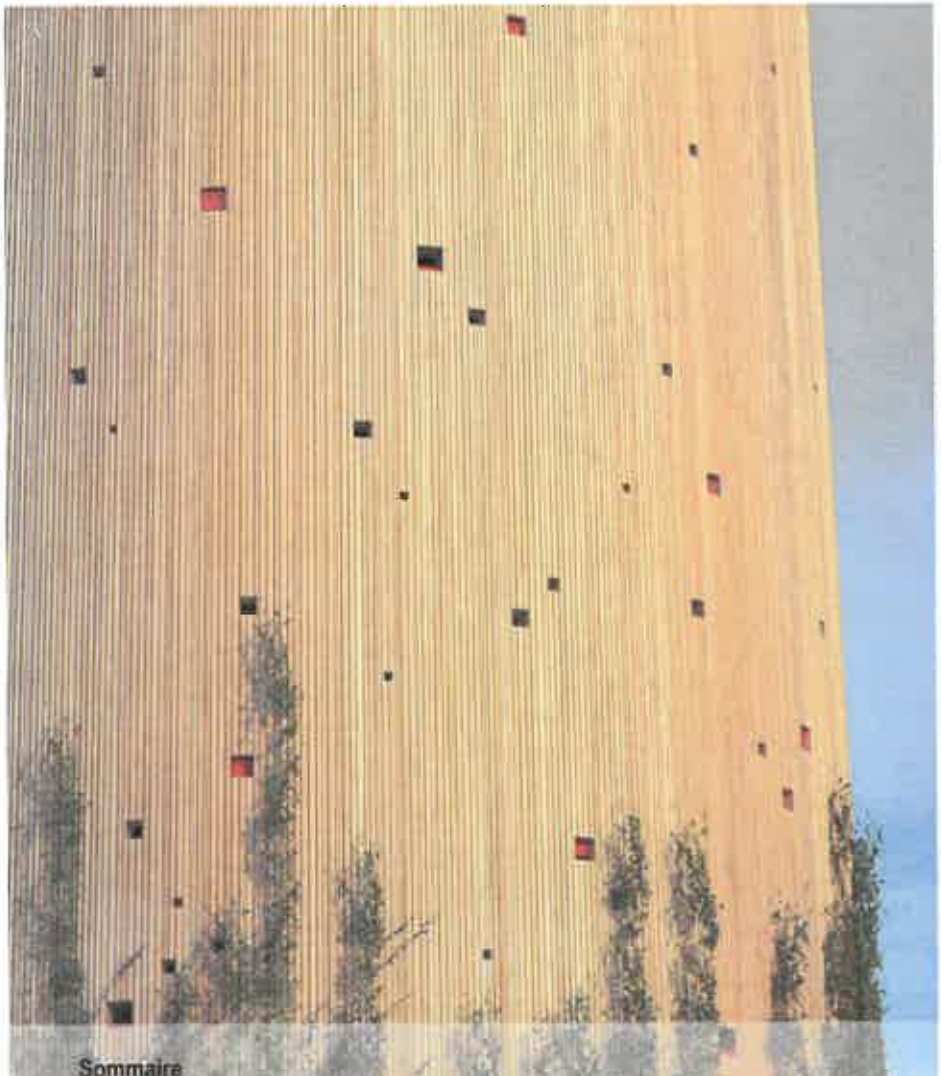

Sommaire

PC 1	Plan de situation / Plan cadastral	1/25000° - 1/2000°
PC 2	Plan de masse	1/250°
PC 3	Coupe AA	1/150°
PC 4	NOTICE	
PC 5	Façades	1/200°
PC 6	Insertion paysagère	
PC 7	Terrain dans son environnement proche	
PC 8	Terrain dans le paysage lointain	

NOTA. Ce dossier se constitue de plan "permis de construire" à une échelle 1/100; 1/200 - Il ne s'agit pas de plan d'exécution.



DOSSIER DE PERMIS DE CONSTRUIRE

Construction d'un réservoir sur tour à Abeilhan
Parcelle B 1682 - Coup du Château - 34290 ABEILHAN

Page 01	9 Ex.
Page 02	9 Ex.
Page 03	9 Ex.
Page 04	4 Ex.
Page 05	4 Ex.
Page 06	4 Ex.
Page 07	4 Ex.
Page 08	4 Ex.

PC 034 [illegible] 25 Y 0002

Demandeur:


Syndicat Mixte des Eaux de la Vallée de l'Hérault - 2 route de Boyne - 34210 Cazouls d'Hérault -Tél: 04 67 25 28 29 -www.eau-vallee-herault.fr/

Maitrise d'oeuvre:

oteis
GREEN & DIGITAL

Architecte:

atelier perrin françois seide
architecte
20, rue Gustave Courbe
34090 Montpellie
tel : 04 67 60 51 4

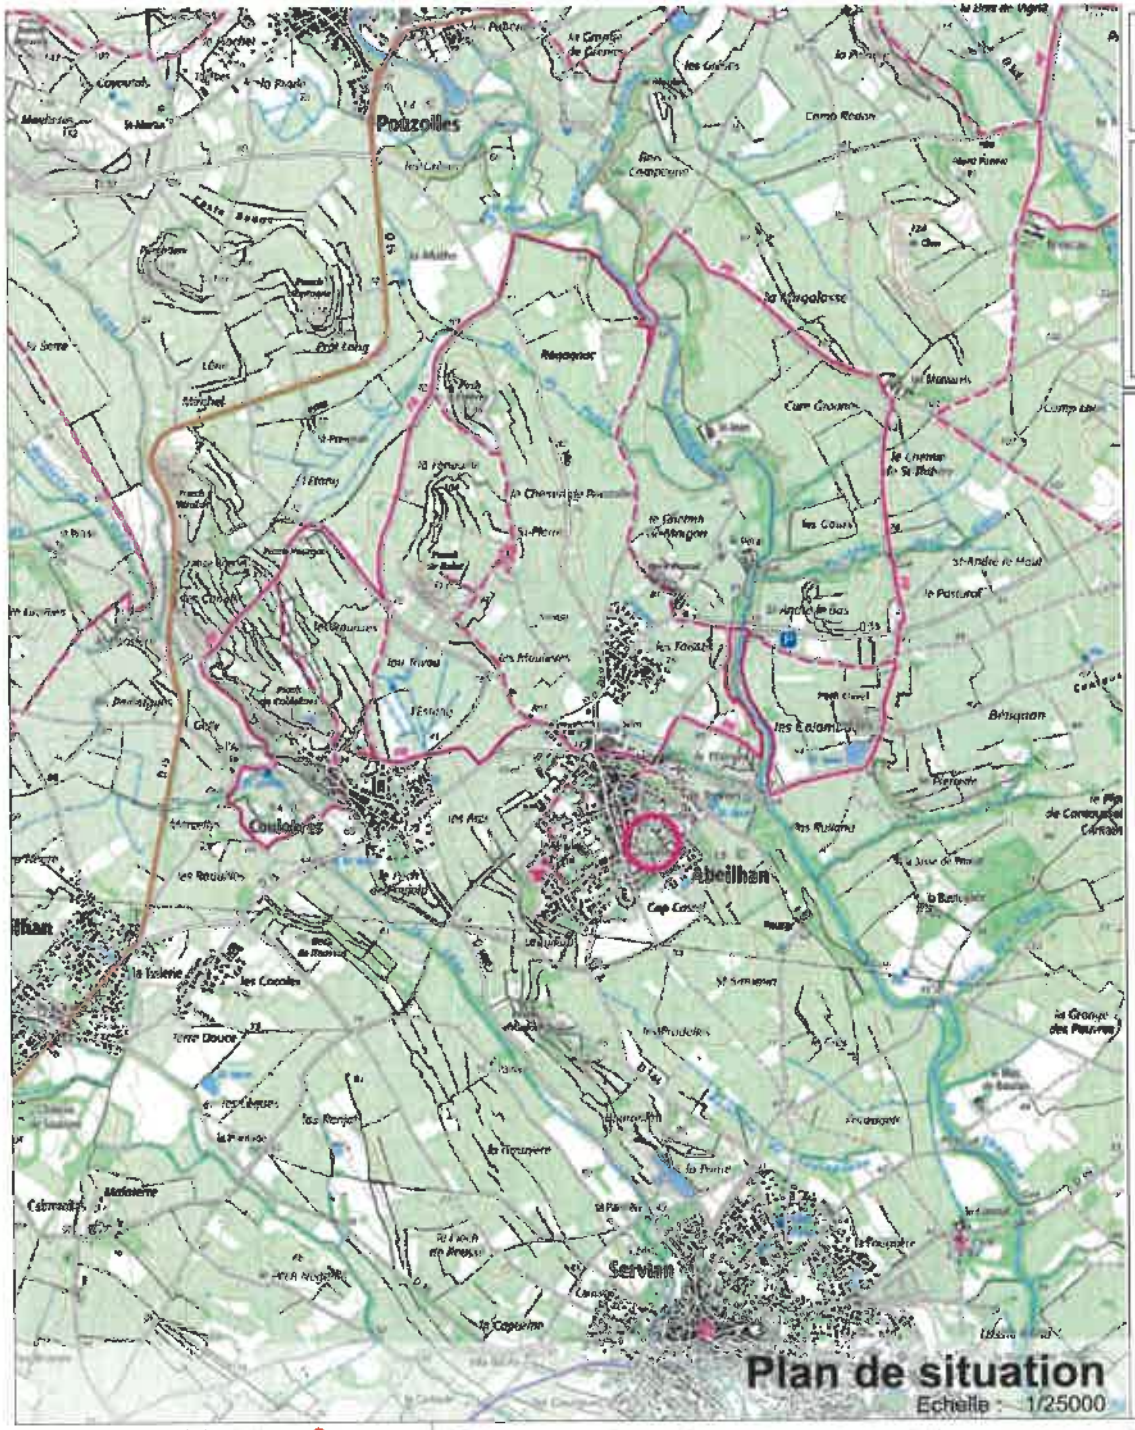

Plan de situation
Echelle : 1/25000

Département :
HERAULT

Commune :
ABEILHAN

Section : B
Feuille : 000 B 02

Échelle d'origine : 1/2500
Échelle d'édition : 1/2000

Date d'édition : 14/03/2025
(fuseau horaire de Paris)

Coordonnées en projection : RGF93CC43
©2022 Direction Générale des Finances Publiques

DIRECTION GÉNÉRALE DES FINANCES PUBLIQUES


EXTRAIT DU PLAN CADASTRAL

PC 034001 25Y0002

Le plan visualisé sur cet extrait est géré par le centre des impôts foncier suivant :
SDIF BEZIERS
9-11 avenue Pierre Verdier 34537
34537 BEZIERS CEDEX
tél. 04 67 35 69 03 -fax
sdif34.ptgc@dgfip.finances.gouv.fr

Cet extrait de plan vous est délivré par :

cadastre.gouv.fr

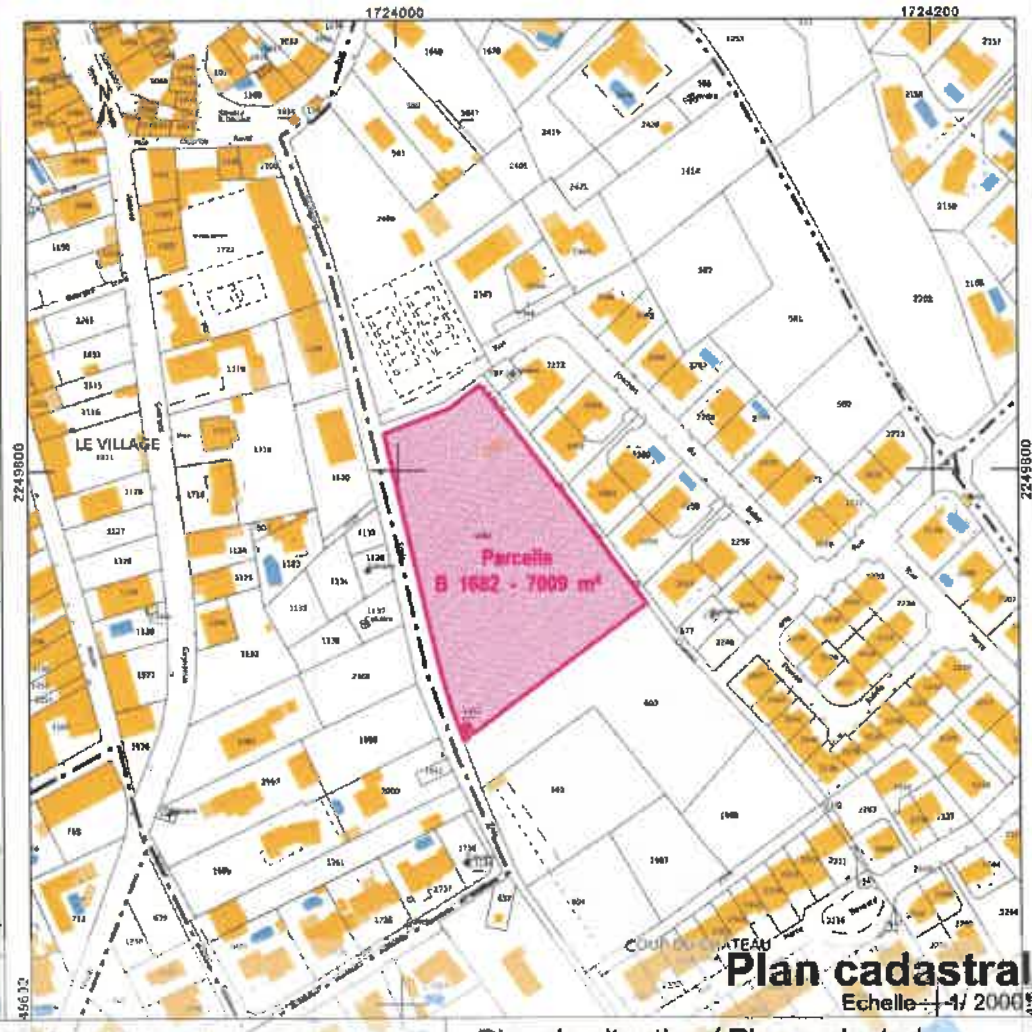

Plan cadastral
Echelle : 1/ 2000

Maître d'oeuvre
oteis
GREEN & DIGITAL ENGINEERING

Construction d'un réservoir sur tour à Abeilhan - *Coup du Château - 34290 Abeilhan - parcelle B 1682 - 7009 m²*

Syndicat Mixte des Eaux de la Vallée de l'Hérault - 2 route de Boyne - 34210 Cazouls d'Hérault -Tél: 04 67 25 28 29 -www.eau-vallee-herault.fr

Indice	Date	MODIFICATION
	Avril 2025	

Plan de situation / Plan cadastral

Echelle
1/25000* - 1/2000*

PC

PC1

Page 01



Maître d'oeuvre

oteis
GREEN & DIGITAL ENGINEERING

Construction d'un réservoir sur tour à Abeilhan - *Coup du Château - 34290 Abeilhan - parcelle B 1692 - 7009 m²*

Syndicat Mixte des Eaux de la Vallée de l'Hérault 2 route de Boyne - 34210 Cazouls d'Hérault -Tél: 04 67 25 28 29 - www.eau-vallee-herault.fr

Indice	Date	MODIFICATION
	avril 2025	

Plan de masse

Echelle 1/250e

PC

PC 2

Page 02


Coupe AA - Projet

Echelle : 1/150°



Plan de repérage

Echelle : 1/500°

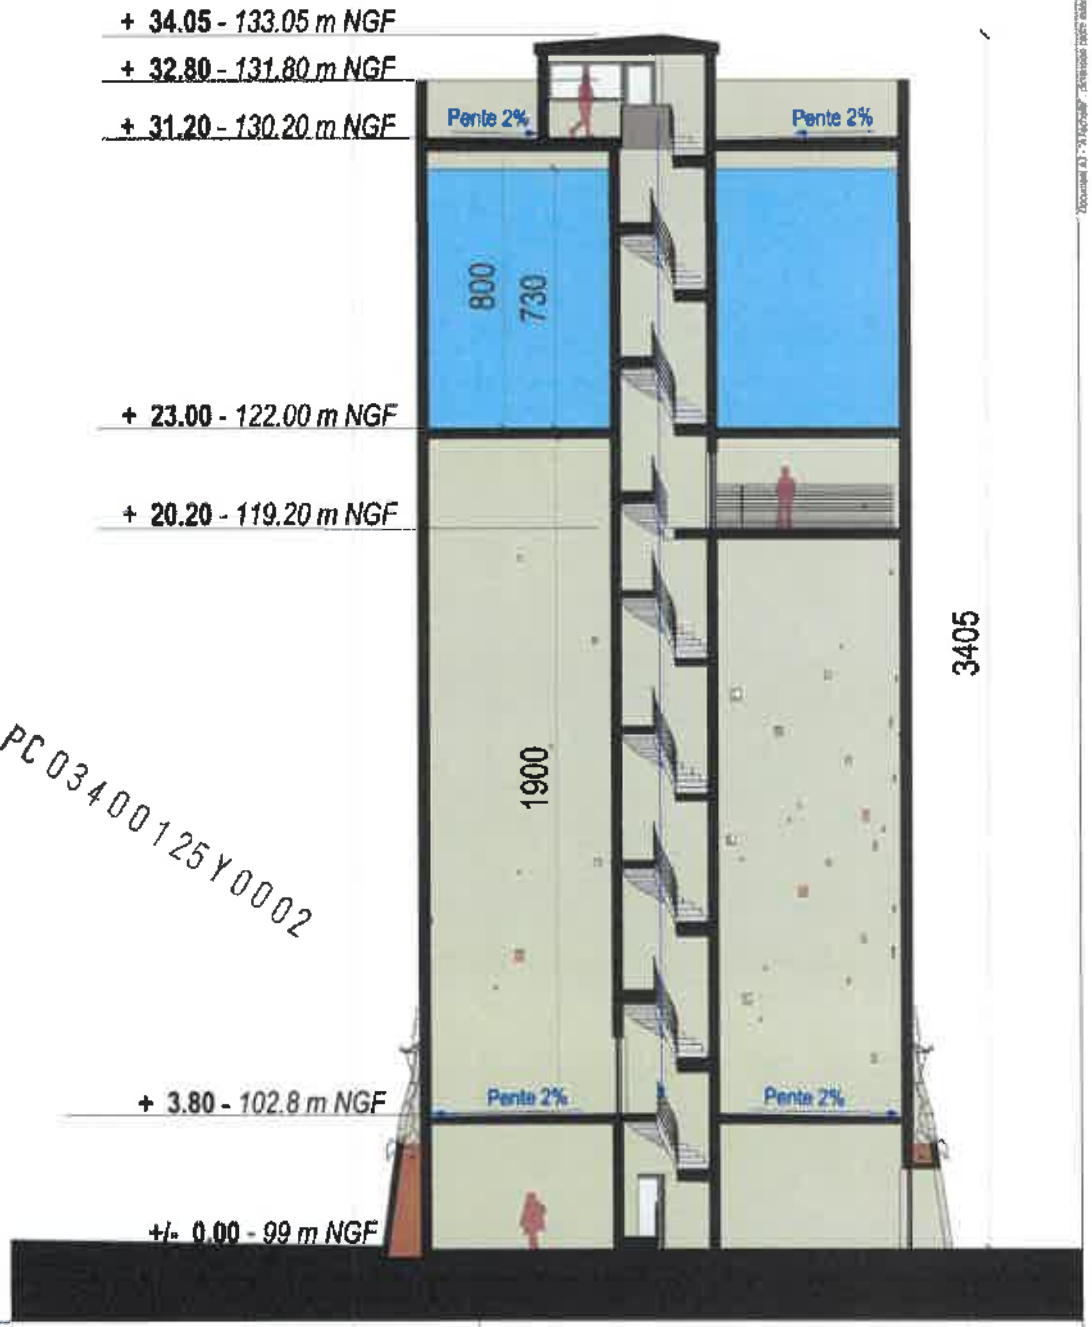

Maître d'oeuvre

oteis GREEN & DIGITAL ENGINEERING

Construction d'un réservoir sur tour à Abeilhan - *Coup du Château - 34290 Abeilhan - parcelle B 1682 - 7009 m²*

Syndicat Mixte des Eaux de la Vallée de l'Hérault - 2 route de Boyne - 34210 Cazouls d'Hérault - Tél: 04 67 25 28 26 - www.eau-vallee-herault.fr

Indice	Date	MODIFICATION
	Avril 2025	

Coupe AA

Echelle 1/150°

PC

PC 3

Page 03

NOTICE

Actuellement la commune d'ABEILHAN est alimentée par un réservoir gravitaire qui est équipé d'une pompe qui alimente un des réseau surpressé du haut du village. Un second surpresseur situé au stade alimente une autre partie du village. Ce mode de fonctionnement dont le syndicat a «hérité» lors de l'adhésion de la commune n'est pas fonctionnel malgré diverses améliorations apportées. Compte tenu du développement de la commune et de la vétusté de l'ancien ouvrage il convient de construire un réservoir sur tour qui alimentera toute la commune gravitairement Ceci va dans le sens des conclusions du schéma directeur communal. La décision technique retenue de construire un réservoir qui fonctionne gravitairement sera, sur le long terme, moins onéreuse que ce soit en fonctionnement qu'en investissement. De plus, les abonnés alimentés gravitairement ne sont pas impactés lors des coupures d'alimentation électrique

Présentation de l'état initial du terrain et de ses abords

Le projet de réservoir sur tour d'Abeilhan se situe non loin du centre de la commune au sud dans le parc de Coup du Château et au Nord du cimetière sur la parcelle B 1682.
Le terrain présente une légère déclivité du Nord vers le sud.

1) L'aménagement

L'objectif de l'aménagement est une insertion harmonieuse dans ce site : le parc boisé de «Coup du Château». En préservant au maximum l'intégrité de la végétation du parc et en gardant l'accès ouvert à la future construction, l'aménagement vise l'intégration et l'appropriation d'un marqueur vertical totémique.

2) Implantation organisation des volumes

Le volume extérieur du projet peut simplement s'apparenter à un cylindre. En proportion il est recherché une forme la plus élancée possible couplé au besoin fonctionnel de la situation gravitaire des eaux retenues: 122 m NGF.
Ce cylindre s'ancre au sol par une forme de socle créé par une jardinière aux voiles évasés vers l'extérieur en bas.

PC 034001 25 Y0002

3) Aspect et matériaux


Le cylindre et son socle jardinière seront en béton blanc perle (couleur Pierre calcaire très présente dans le site). Il ne sera pas appliqué de peinture ou d'aplat de couleur artificielle. La matérialité brute du béton teinté dans la masse sera recherchée. Le tube sera matricé sur la hauteur suivant un rainurage (coffrage glissant) variable ou aléatoire. Cette peau accidentée accrochera la lumière de façon différenciée. Cet effet sera renforcé par une constellation de petites ouvertures carrées aux dimensions variant de 10 cm x 10 cm à 30 cm x 30 cm (de 5 cm en 5 cm). Les plus grandes d'entre elles (25 et 30) accueilleront des nichoirs pour les oiseaux (cavernicols et passereaux) et gîtes pour les chauves souris.
Ces éléments seront en bois protégés à l'huile de lin légèrement pigmentée rouge.
Le socle jardinière sera réalisée par des murs préfabriqués et matricés (formes végétales ou inspirées de la nature) en usine.
Cette jardinière supportera une dizaine de spots d'éclairage dont l'inclinaison (ainsi que le cache arrière) éviteront d'éclairer inutilement le sol et le ciel. Seul le haut du tube sera éclairé par son pied sur une durée de temps programmable et raisonnable.
Les serrureries seront traitées par thermolaquage en gris brun: RAL 7013

4) Plantation

La jardinière sans fond fera circuler dans un drain l'eau récupérée de la surface étanchée du projet. Elle permettra l'implantation d'un lierre tous les 1 m environ, cette végétation riche à supporter la biodiversité partira à l'assaut de la verticalité du projet.
Il n'est pas prévu d'autre plantation sur la parcelle. Dans la mesure du possible la végétation existante sera préservée et protégée le temps du chantier.


5) Accès et stationnement

Pour les véhicules d'entretien il est possible d'accéder à l'édifice technique (comme les véhicules d'entretien du parc actuellement) , mais il n'est pas prévu de places de stationnement définies.

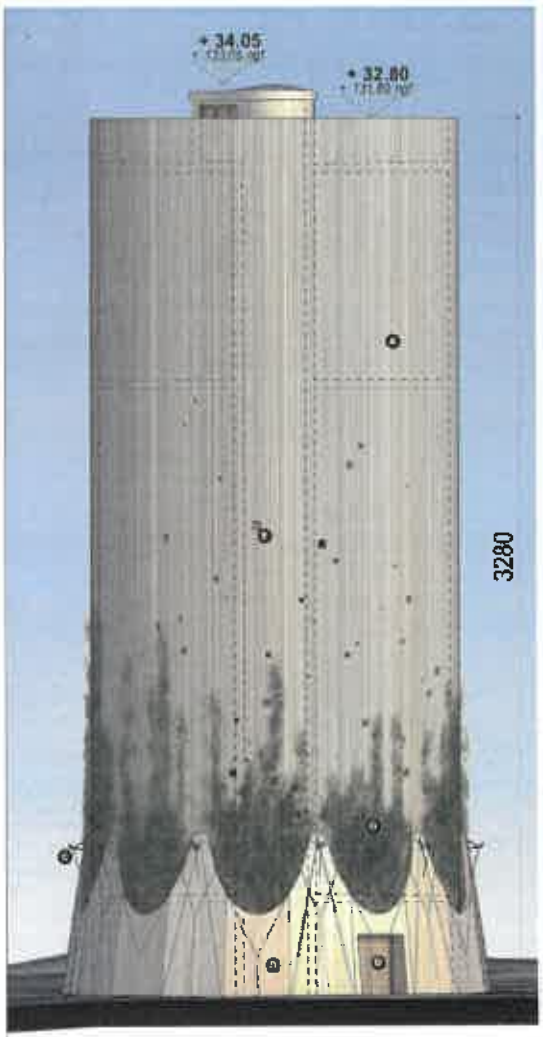


Façade SUD

Echelle : 1/ 200°

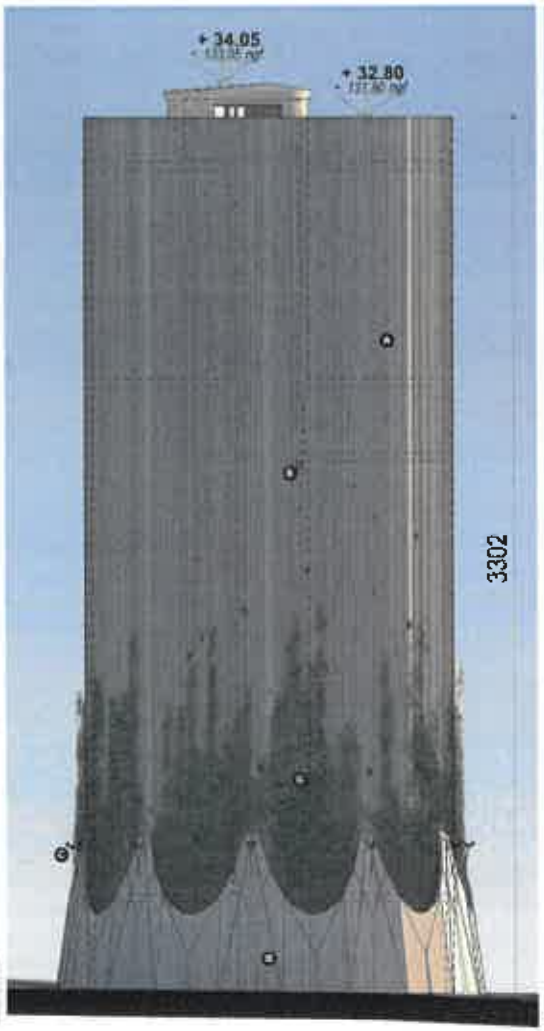


Façade OUEST

Echelle : 1/ 200°

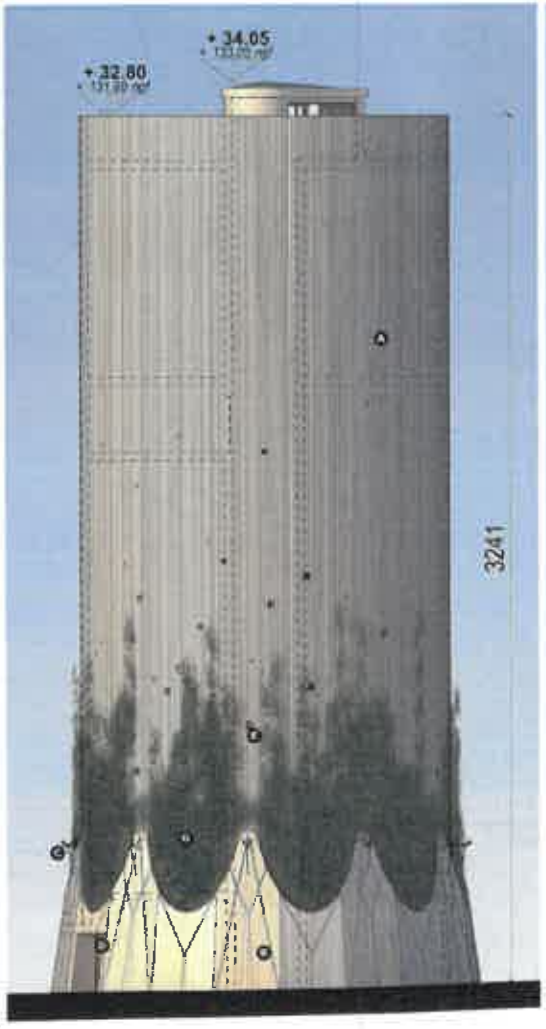

Façade EST

Echelle : 1/ 200°

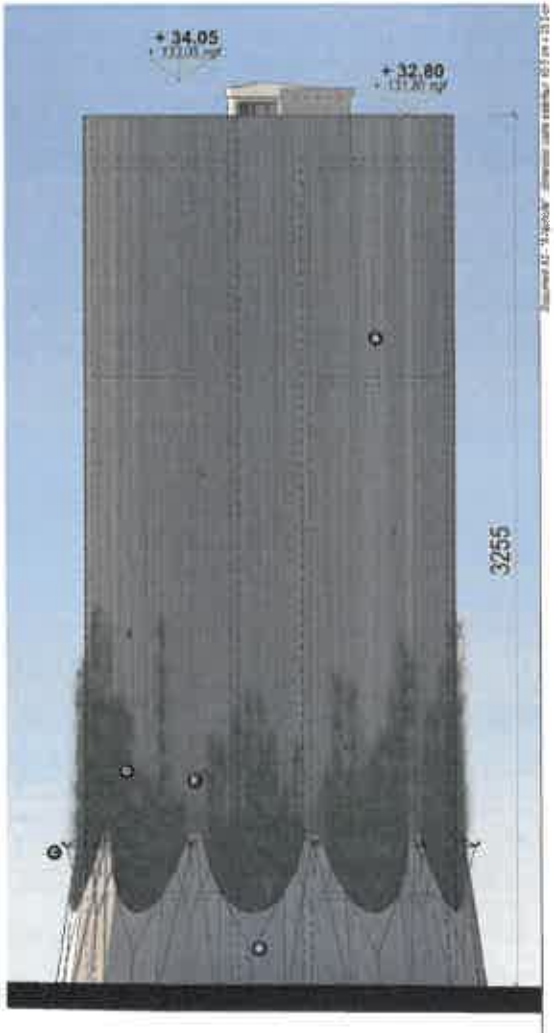

Façade NORD

Echelle : 1/ 200°

A - Béton blanc perle brut matricé rainuré (par coffrage glissant)
B - Béton préfabriqué blanc perle matricé lasuré antigraffitis jardinière et support spots
C - Spot d'éclairage avec cache anti-retour et éblouissement - serrureries RAL 7013 Gris brun
Hauteur d'installation 5m50 depuis le sol environ
D - Menuiseries extérieures thermolaquées RAL 7013 Gris brun
E - Nichoirs dans ouvertures aléatoires (25 x 25 ou 30 x 30)
F - Constellation d'ouvertures aléatoires: 10 x 10 / 15 x 15/ 20 x 20 / 25 x 25 / 30 x 30
G - Lierre (environ 1 pied par m linéaire)- Depuis jardinière sans fond avec drain agricole
H - Edicule supérieur sur terrasse haute

PC 03400125Y0003

114 Réservations / (=ouvertures)
Pouvant accueillir un nichoir (menuiserie bois + huile de lin):
12 x de 30 x 30
24 x de 25 x25
Sans nichoirs:
23 x de 20 x 20
32 x de 15 x 15
23 x de 10 x 10



Nichoirs double entrée 32 mm
dans réservation 30 x 30



Nichoir entrée 32 mm
dans réservation 25 x 25



Gite à chauve souris
dans réservation 30 x 30

Face "interne" de la réservation
grillage très fin type moustiquaire métallique



Plateforme accueil nichoir
dans réservation 30 x 30



Gite à chauve souris
dans réservation 25 x 25



Plateforme accueil nichoir
dans réservation 25 x 25

Maître d'oeuvre
oteis
GREEN & DIGITAL ENGINEERING

Construction d'un réservoir sur tour à Abeilhan - *Coup du Château - 34290 Abeilhan - parcelle B 1682 - 7009 m²*

Syndicat Mixte des Eaux de la Vallée de l'Hérault - 2 route de Boyne - 34210 Cazouls d'Hérault -Tél: 04 67 25 28 29 -www.eau-vallee-herault.fr/

Indice	Date	MODIFICATION
	Avril 2025	

Façades

Echelle 1/ 200°

PC

PC 5

Page 05

Imprim français collet





Maître d'oeuvre

oteis
GREEN & DIGITAL ENGINEERING

Construction d'un réservoir sur tour à Abeilhan - *Coup du Château - 34290 Abeilhan - parcelle B 1682 - 7009 m²*

Syndicat Mixte des Eaux de la Vallée de l'Hérault - 2 route de Boyne - 34210 Cazouls d'Hérault - Tél: 04 67 25 26 29 - www.eau-vallee-herault.fr

Indice	Date	MODIFICATION
	Avril 2025	

Insertion paysagère

Echelle

PC

PC 6













PC 034001 25 Y 0002

Maître d'oeuvre oteis GREEN & DIGITAL ENGINEERING

Construction d'un réservoir sur tour à Abeilhan - *Coup du Château - 34290 Abeilhan - parcelle B 1662 - 7009 m²*

Terrain dans son environnement proche

Syndicat Mixte des Eaux de la Vallée de l'Hérault - 2 route de Boyne - 34210 Cazouls d'Hérault -Tél: 04 67 25 28 29 -www.eau-vallee-herault.fr/


Indice	Date	MODIFICATION
	Avril 2025	

Echelle

PC

PC7

emploie français solide!

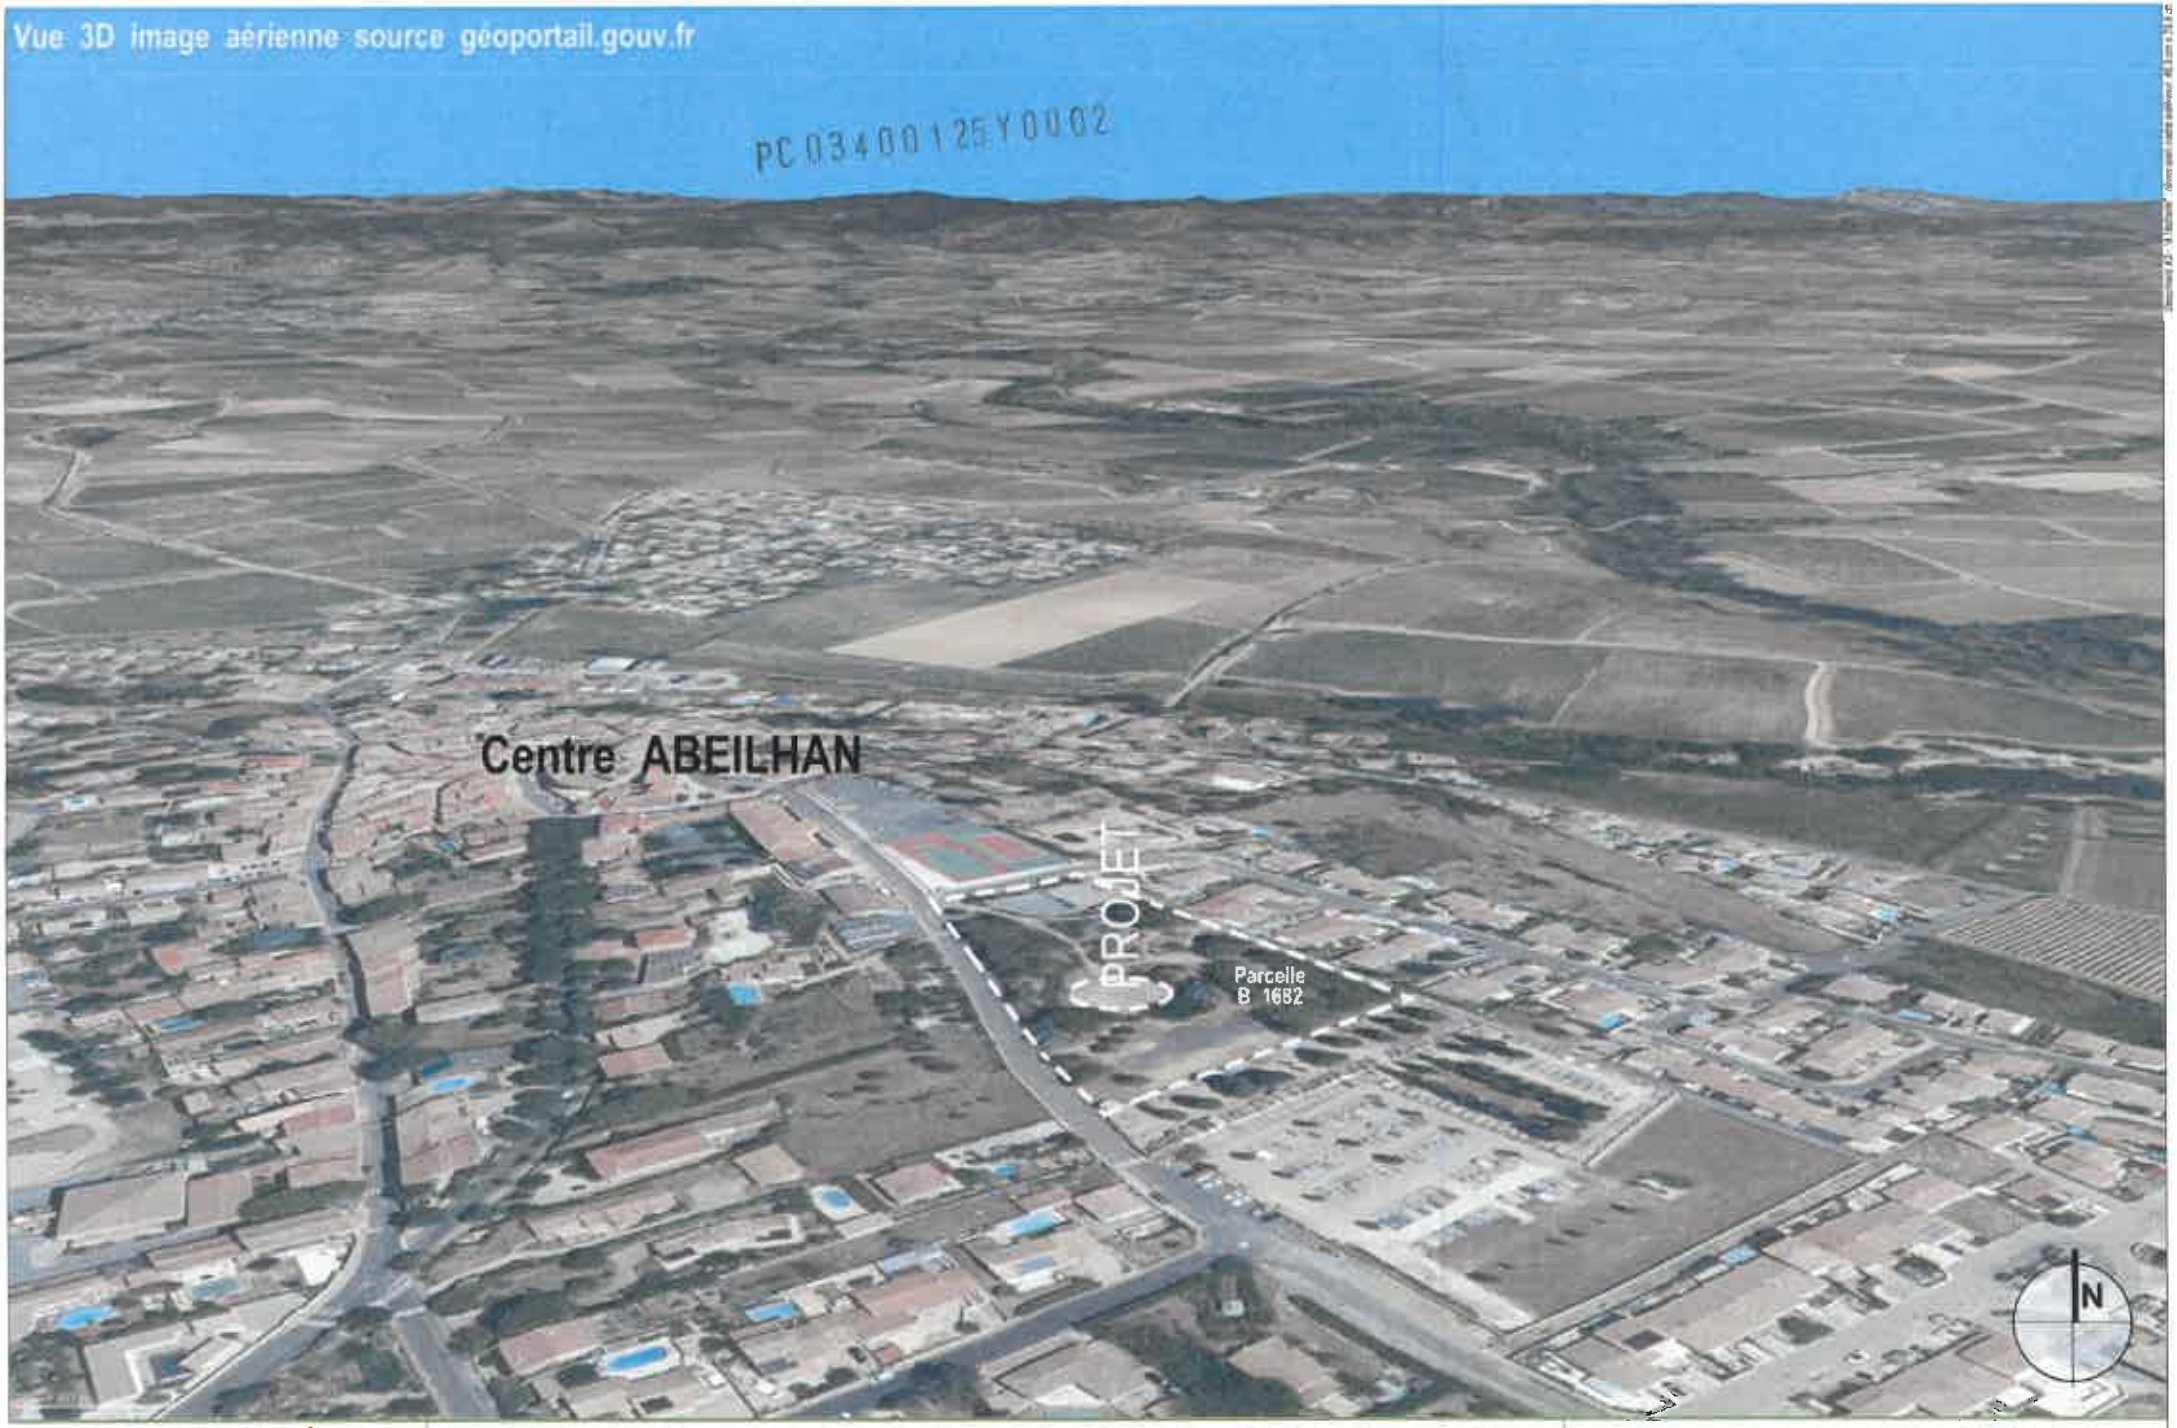

Maître d'oeuvre

oteis
GREEN & DIGITAL ENGINEERING

Construction d'un réservoir sur tour à Abeilhan - *Coup du Château - 34290 Abeilhan - parcelle B 1682 - 7009 m²*

Syndicat Mixte des Eaux de la Vallée de l'Hérault - 2 route de Boyne - 34210 Cazouls d'Hérault -Tél: 04 67 25 28 29 -www.eau-vallee-herault.fr

Indice	Date	MODIFICATION
	Avril 2025	

Terrain dans le paysage lointain

Echelle

PC

PC 8

Page 08

Geozin francois seidel

SYNTHESE DE LA CAMPAGNE

34018 AUTIGNAC	
Nombre total d'hydrant(s)	21
Nombre de vérification(s) d'hydrant(s) en 2024	21

N°	Marque	Modèle	Diamètre	Adresse	Date mesure	Pression Statique (Bar)	Débit mesuré sous 1 bar	Débit max mesuré (m3/h)	Pression au débit normalisé	Respect du débit normalisé	Observations et Travaux	
34018 AUTIGNAC												
1			100	1 Rue de la Paix 34480 Autignac	02 déc. 24	3,6	<60		2,6	oui		
2			100	22 Avenue de la Liberté 34480 Autignac	02 déc. 24	4,2	<60		3,1	oui		
3			100	8 Rue de l'Egalité 34480 Autignac	02 déc. 24	5	<60		3,6	oui		
4			100	1bis Avenue de Fontcerise 34480 Autignac	02 déc. 24	5,2	<60		3,8	oui		
5			100	5 Place du 14 Juillet 34480 Autignac	03 déc. 24	3,6	<60		2,5	oui		
6			100	6 Rue du 11 Novembre 34480 Autignac	02 déc. 24	4,2	<60		3	oui		
7			100	19 Rue des Boulistes 34480 Autignac	02 déc. 24	4,6	<60		2,9	oui		
8			100	3 Chemin de Ronde 34480 Autignac	02 déc. 24	4,5	<60		3	oui		
9			100	10 Rue du Plo 34480 Autignac	03 déc. 24	4	<60		2,6	oui		
10			100	15 Rue Frederic Mistral 34480 Autignac	02 déc. 24	4,6	<60		2,9	oui		
11			100	2 Chemin du Barrage 34480 Autignac	02 déc. 24	5,1	<60		2,5	oui		
12			100	13 Place du Chateau d'Eau 34480 Autignac	02 déc. 24	2,9	<60		2,2	oui		
13			100	2 Rue du Dabaladou 34480 Autignac	02 déc. 24	5,5	<60		3	oui		
14			100	7 Rue de la Picholine 34480 Autignac	02 déc. 24	4,8	<60		3	oui		
15			100	Lotissement les Amandiers 34480 Autignac	02 déc. 24	5,2	<60		3,1	oui		
16			100	13 Rue des Cerisiers 34480 Autignac	03 déc. 24	7	<60		5,6	oui		
17			100	32 Rue de l'Egalité 34480 Autignac	03 déc. 24	7,8	<60		3,6	oui		
18			100	13 Rue de la Colline 34480 Autignac	09 déc. 24	3,9	<60		2,2	oui		
19			100	5 Rue de la Poujade 34480 Autignac	02 déc. 24	4,8	<60		2,9	oui		
20			100	1ter Avenue de Fontcerise 34480 Autignac	03 déc. 24	5,8	<60		3,7	oui		
21			100	rue du moulin de ciffre 34480 Autignac	03 déc.24	4,9	<60		2,8	oui		

(1) SAUR évalue qu'un poteau incendie est capable de délivrer le débit minimum défini dans la norme NFS 62.200 selon le diamètre de l'hydrant.
Débit normalisé pour les hydrants DN80 > 30 m3/h ; DN100 > 60m3/h ; DN150 > 120m3/h

Seul le Service Départemental Incendie et Secours (SDIS) est habilité à déclarer un hydrant conforme en fonction du risque à défendre, et non par rapport au débit normalisé de l'hydrant.



Commune : AUTIGNAC

Campagne 2023

SYNTHESE DE LA CAMPAGNE

34018 AUTIGNAC	
Nombre total d'hydrant(s)	20
Nombre de vérification(s) d'hydrant(s) en 2023	20

N°	Marque	Modèle	Diamètre	Adresse	Date mesure	Pression Statique (Bar)	Débit mesuré sous 1 bar de pression résiduelle (m3/h)	Débit max mesuré (m3/h)	Respect du débit normalisé (1)	Observations et Travaux	
34018 AUTIGNAC											
1			100	34018 AUTIGNAC - 2bis Rue de la Paix 34480 Autignac France	12 déc. 23	3,5	101		Oui		
10			100	34018 AUTIGNAC - 10ter Chemin de Saint Nazaire 34480 Autignac France	12 déc. 23	4,6	93		Oui		
11			100	34018 AUTIGNAC - 12 Chemin de Saint Nazaire 34480 Autignac France	12 déc. 23	5	86		Oui		
12			100	34018 AUTIGNAC - 12 Place du Chateau d'Eau 34480 Autignac France	12 déc. 23	2,8	105		Oui		
13			100	34018 AUTIGNAC - 1b Rue du Dabaladou 34480 Autignac France	12 déc. 23				Non		

14			100	34018 AUTIGNAC - 20 Avenue de la Bastide 34480 Autignac France	12 déc. 23	4,5	91		Oui		
15			100	34018 AUTIGNAC - 2640f Chemin de la Bouldouyre 34480 Autignac France	12 déc. 23	4,7	85		Oui		
16			100	34018 AUTIGNAC - 13 Lotissement le Jols 34480 Autignac France	12 déc. 23	7	111		Oui		
17			100	34018 AUTIGNAC - 32 Rue de l'Egalité 34480 Autignac France	12 déc. 23	7,6	112		Oui		
18			100	34018 AUTIGNAC - 13 Rue de la Colline 34480 Autignac France	12 déc. 23	3,4	83		Oui		
19			100	34018 AUTIGNAC - Rue de la Poujade 34480 Autignac France	21 déc. 23	4,6	100		Oui		
2			100	34018 AUTIGNAC - 20 Avenue de la Liberté 34480 Autignac France	12 déc. 23	4	102		Oui		
20			100	34018 AUTIGNAC - 1 Lotissement les Hauts de Foncerise 34480 Autignac France	12 déc. 23	5,4	102		Oui		
3			100	34018 AUTIGNAC - 6 Rue de l'Egalité 34480 Autignac France	12 déc. 23	4,8	101		Oui		

4			100	34018 AUTIGNAC - 2 Avenue de Béziers 34480 Autignac France	12 déc. 23	5,1	104		Oui		
5			100	34018 AUTIGNAC - 11 Place du 14 Juillet 34480 Autignac France	21 déc. 23	3,6	86		Oui		
6			100	34018 AUTIGNAC - 6 Place des Combattants 34480 Autignac France	21 déc. 23				Non		
7			100	34018 AUTIGNAC - 19 Rue des Boulistes 34480 Autignac France	12 déc. 23	4,4	93		Oui		
8			100	34018 AUTIGNAC - 21 Rue du Crianel 34480 Autignac France	21 déc. 23	4,4	101		Oui		
9			100	34018 AUTIGNAC - 10 Rue du Plo 34480 Autignac France	21 déc. 23	3,8	91		Oui		

(1) SAUR évalue qu'un poteau incendie est capable de délivrer le débit minimum défini dans la norme NFS 62.200 selon le diamètre de l'hydrant.
Débit normalisé pour les hydrants DN80 > 30 m3/h ; DN100 > 60m3/h ; DN150 > 120m3/h

Seul le Service Départemental Incendie et Secours (SDIS) est habilité à déclarer un hydrant conforme en fonction du risque à défendre, et non par rapport au débit normalisé de l'hydrant.

Hydrant - N° 1

Adresse :

2bis Rue de la Paix 34480 Autignac France 34018 AUTIGNAC

Coordonnées Lambert 93 :

Y : 6266825,78000

X : 713655,55000

Coordonnées GPS (WGS84) :

Latitude : 43,5004

Longitude : 3,1688

Caractéristiques :

Marque :

Modèle :


Diamètre (mm) : 100

Date de pose : INCONNUE

Contrôle hydraulique du	12/12/2023
Pression statique (Bar)	3,5
Débit mesuré sous 1 Bar de pression résiduelle (m3/h)	101
Débit normalisé (norme NFS 62.200) (m3/h)	60
Respect du débit normalisé	Oui
Pression au débit normalisé (Bar)	2,5
En service (manoeuvrabilité)	Oui

Plan de situation

Photo de l'hydrant

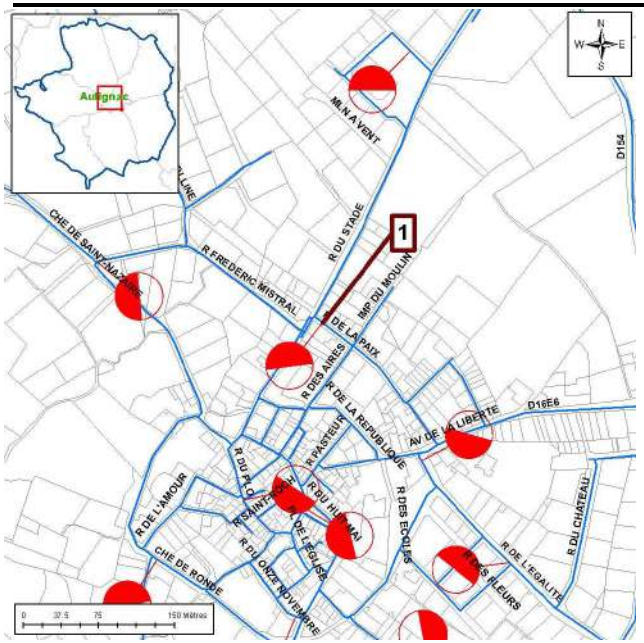



Date	Nature	Opération(s) réalisée(s)	Travaux à réaliser	Commentaire du technicien
12/12/2023	Vérification PI / BI			P 30 m3/h = 3,0 b P atm = 122 m3/h

Hydrant - N° 10

Adresse :

10ter Chemin de Saint Nazaire 34480 Autignac France 34018 AUTIGNAC

Coordonnées Lambert 93 :

Y : 6266888,57000

X : 713431,52000

Coordonnées GPS (WGS84) :

Latitude : 43,501

Longitude : 3,166

Caractéristiques :

Marque :

Modèle :


Diamètre (mm) : 100

Date de pose : INCONNUE

Contrôle hydraulique du	12/12/2023
Pression statique (Bar)	4,6
Débit mesuré sous 1 Bar de pression résiduelle (m3/h)	93
Débit normalisé (norme NFS 62.200) (m3/h)	60
Respect du débit normalisé	Oui
Pression au débit normalisé (Bar)	3
En service (manoeuvrabilité)	Oui

Plan de situation

Photo de l'hydrant

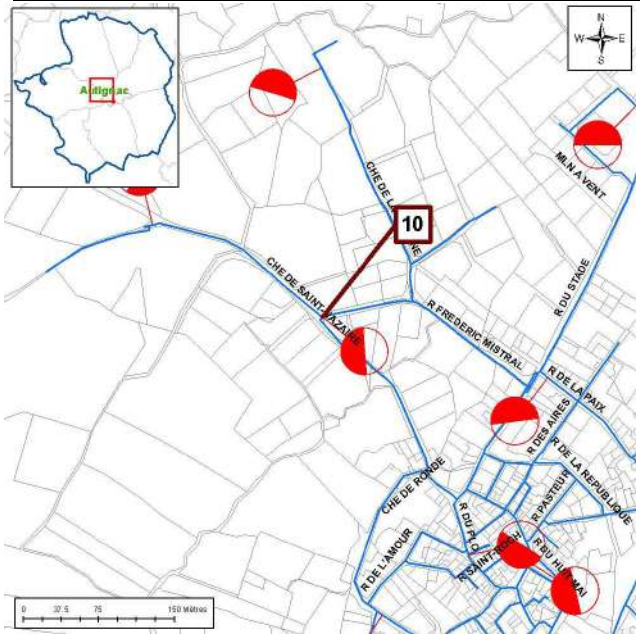



Date	Nature	Opération(s) réalisée(s)	Travaux à réaliser	Commentaire du technicien
12/12/2023	Vérification PI / BI			P 30 m3/h = 4,0 b P atm = 107 m3/h

Hydrant - N° 11

Adresse :

12 Chemin de Saint Nazaire 34480 Autignac France 34018 AUTIGNAC

Coordonnées Lambert 93 :

Y : 6266981,44000

X : 713262,71000

Coordonnées GPS (WGS84) :

Latitude : 43,5018

Longitude : 3,1639

Caractéristiques :

Marque :

Modèle :


Diamètre (mm) : 100

Date de pose : INCONNUE

Contrôle hydraulique du	12/12/2023
Pression statique (Bar)	5
Débit mesuré sous 1 Bar de pression résiduelle (m3/h)	86
Débit normalisé (norme NFS 62.200) (m3/h)	60
Respect du débit normalisé	Oui
Pression au débit normalisé (Bar)	2,1
En service (manoeuvrabilité)	Oui

Plan de situation

Photo de l'hydrant

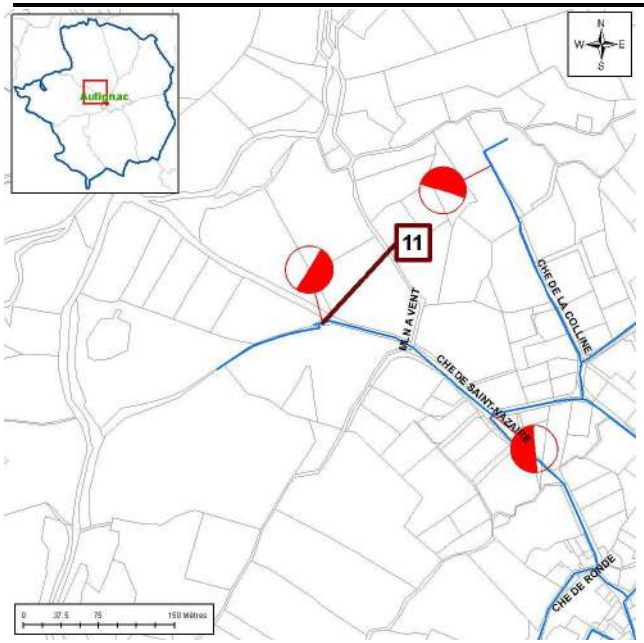



Date	Nature	Opération(s) réalisée(s)	Travaux à réaliser	Commentaire du technicien
12/12/2023	Vérification PI / BI			P 30 m3/h = 4,2 b P atm = 97 m3/h

Hydrant - N° 12

Adresse :

12 Place du Chateau d'Eau 34480 Autignac France 34018 AUTIGNAC

Coordonnées Lambert 93 :

Y : 6267095,59000

X : 713745,11000

Coordonnées GPS (WGS84) :

Latitude : 43,5028

Longitude : 3,1699

Caractéristiques :

Marque :

Modèle :


Diamètre (mm) : 100

Date de pose : INCONNUE

Contrôle hydraulique du	12/12/2023
Pression statique (Bar)	2,8
Débit mesuré sous 1 Bar de pression résiduelle (m3/h)	105
Débit normalisé (norme NFS 62.200) (m3/h)	60
Respect du débit normalisé	Oui
Pression au débit normalisé (Bar)	2
En service (manoeuvrabilité)	Oui

Plan de situation

Photo de l'hydrant

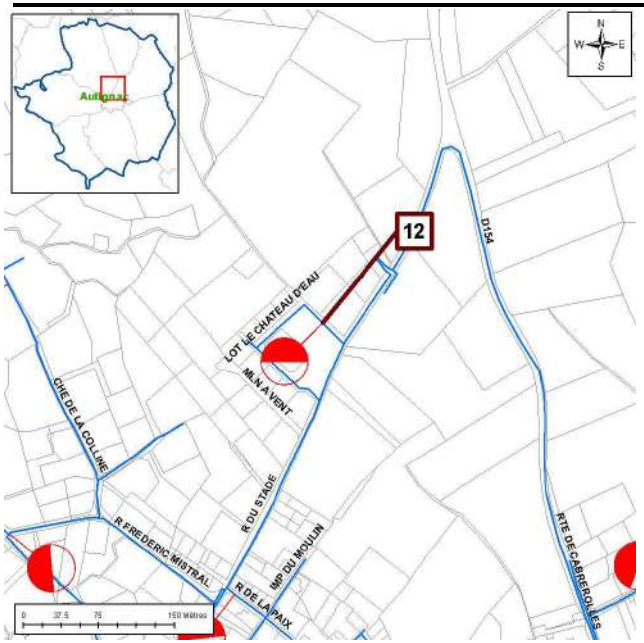



Date	Nature	Opération(s) réalisée(s)	Travaux à réaliser	Commentaire du technicien
12/12/2023	Vérification PI / BI			P 30 m3/h = 2,5 b P atm = 132 m3/h

Hydrant - N° 13

Adresse :

1b Rue du Dabaladou 34480 Autignac France 34018 AUTIGNAC

Coordonnées Lambert 93 :

Y : 6266200,59000

X : 713645,55000

Coordonnées GPS (WGS84) :

Latitude : 43,4948

Longitude : 3,1686

Caractéristiques :

Marque :

Modèle :


Diamètre (mm) : 100

Date de pose : INCONNUE

Contrôle hydraulique du	12/12/2023
Pression statique (Bar)	
Débit mesuré sous 1 Bar de pression résiduelle (m3/h)	
Débit normalisé (norme NFS 62.200) (m3/h)	60
Respect du débit normalisé	Non
Pression au débit normalisé (Bar)	
En service (manoeuvrabilité)	Non

Plan de situation

Photo de l'hydrant

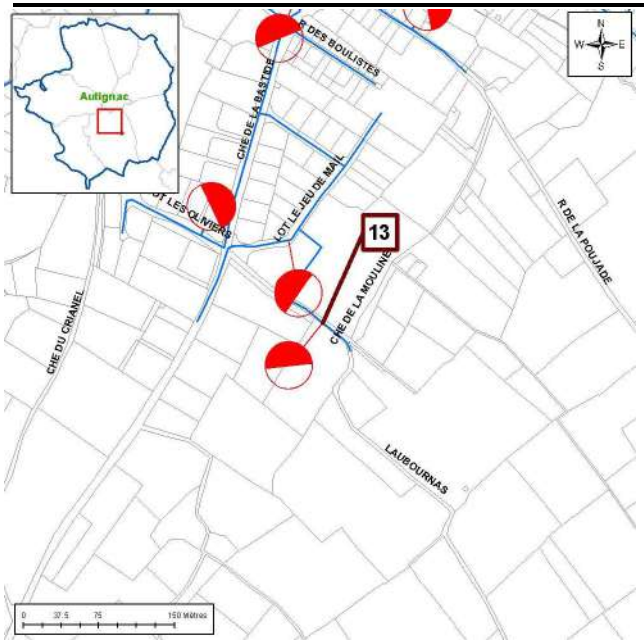



Date	Nature	Opération(s) réalisée(s)	Travaux à réaliser	Commentaire du technicien
12/12/2023	Vérification PI / BI			PI fermé suite fuite sur major

Hydrant - N° 14

Adresse :

20 Avenue de la Bastide 34480 Autignac France 34018 AUTIGNAC

Coordonnées Lambert 93 :

Y : 6266294,26000

X : 713527,20000

Coordonnées GPS (WGS84) :

Latitude : 43,4956

Longitude : 3,1672

Caractéristiques :

Marque :

Modèle :


Diamètre (mm) : 100

Date de pose : INCONNUE

Contrôle hydraulique du	12/12/2023
Pression statique (Bar)	4,5
Débit mesuré sous 1 Bar de pression résiduelle (m3/h)	91
Débit normalisé (norme NFS 62.200) (m3/h)	60
Respect du débit normalisé	Oui
Pression au débit normalisé (Bar)	2,6
En service (manoeuvrabilité)	Oui

Plan de situation

Photo de l'hydrant

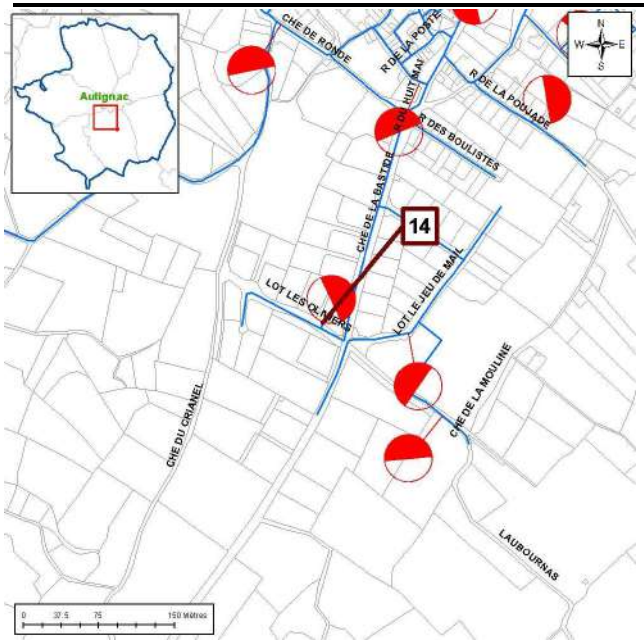



Date	Nature	Opération(s) réalisée(s)	Travaux à réaliser	Commentaire du technicien
12/12/2023	Vérification PI / BI			P 30 m3/h = 4,0 b P atm = 110 m3/h manque 1 bouchon en 80

Hydrant - N° 15

Adresse :

2640f Chemin de la Bouldouyre 34480 Autignac France 34018 AUTIGNAC

Coordonnées Lambert 93 :

Y : 6266860,33000

X : 714080,27000

Coordonnées GPS (WGS84) :

Latitude : 43,5007

Longitude : 3,174

Caractéristiques :

Marque :

Modèle :


Diamètre (mm) : 100

Date de pose : 01/01/2010

Contrôle hydraulique du	12/12/2023
Pression statique (Bar)	4,7
Débit mesuré sous 1 Bar de pression résiduelle (m3/h)	85
Débit normalisé (norme NFS 62.200) (m3/h)	60
Respect du débit normalisé	Oui
Pression au débit normalisé (Bar)	2,2
En service (manoeuvrabilité)	Oui

Plan de situation

Photo de l'hydrant

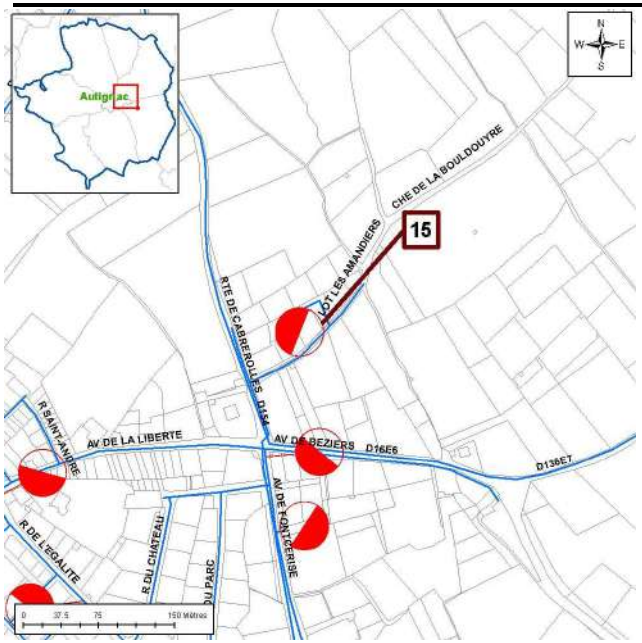



Date	Nature	Opération(s) réalisée(s)	Travaux à réaliser	Commentaire du technicien
12/12/2023	Vérification PI / BI			P 30 m3/h = 4,0 b P atm = 94 m3/h

Hydrant - N° 16

Adresse :

13 Lotissement le Jols 34480 Autignac France 34018 AUTIGNAC

Coordonnées Lambert 93 :

Y : 6266387,88000

X : 714181,30000

Coordonnées GPS (WGS84) :

Latitude : 43,4964

Longitude : 3,1753

Caractéristiques :

Marque :

Modèle :


Diamètre (mm) : 100

Date de pose : 01/01/2004

Contrôle hydraulique du	12/12/2023
Pression statique (Bar)	7
Débit mesuré sous 1 Bar de pression résiduelle (m3/h)	111
Débit normalisé (norme NFS 62.200) (m3/h)	60
Respect du débit normalisé	Oui
Pression au débit normalisé (Bar)	4,8
En service (manoeuvrabilité)	Oui

Plan de situation

Photo de l'hydrant

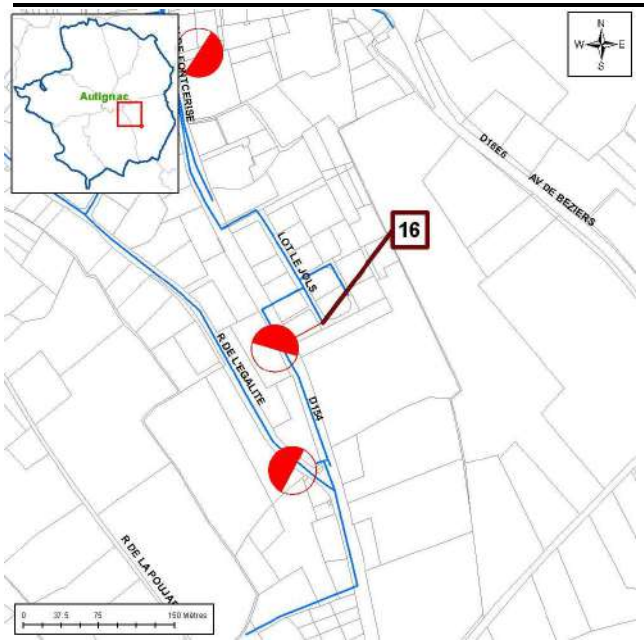



Date	Nature	Opération(s) réalisée(s)	Travaux à réaliser	Commentaire du technicien
12/12/2023	Vérification PI / BI			P 30 m3/h = 6,1 b P atm = 121 m3/h

Hydrant - N° 17

Adresse :

32 Rue de l'Egalité 34480 Autignac France 34018 AUTIGNAC

Coordonnées Lambert 93 :

Y : 6266247,89000

X : 714173,96000

Coordonnées GPS (WGS84) :

Latitude : 43,4952

Longitude : 3,1752

Caractéristiques :

Marque :

Modèle :


Diamètre (mm) : 100

Date de pose : 01/01/2010

Contrôle hydraulique du	12/12/2023
Pression statique (Bar)	7,6
Débit mesuré sous 1 Bar de pression résiduelle (m3/h)	112
Débit normalisé (norme NFS 62.200) (m3/h)	60
Respect du débit normalisé	Oui
Pression au débit normalisé (Bar)	5
En service (manoeuvrabilité)	Oui

Plan de situation

Photo de l'hydrant

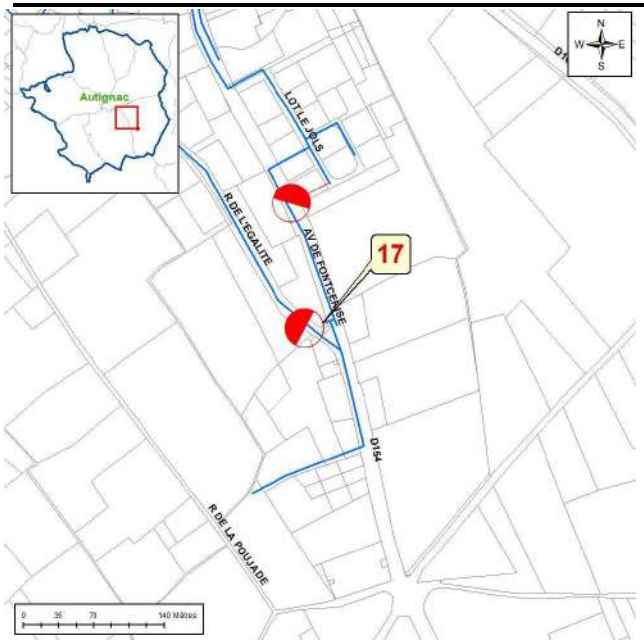



Date	Nature	Opération(s) réalisée(s)	Travaux à réaliser	Commentaire du technicien
12/12/2023	Vérification PI / BI			P 30 m3/h = 6,5 b P atm = 125 m3/h

Hydrant - N° 18

Adresse :

13 Rue de la Colline 34480 Autignac France 34018 AUTIGNAC

Coordonnées Lambert 93 :

Y : 6267136,39000

X : 713432,29000

Coordonnées GPS (WGS84) :

Latitude : 43,5032

Longitude : 3,166

Caractéristiques :

Marque :

Modèle :


Diamètre (mm) : 100

Date de pose : 01/01/2008

Contrôle hydraulique du	12/12/2023
Pression statique (Bar)	3,4
Débit mesuré sous 1 Bar de pression résiduelle (m3/h)	83
Débit normalisé (norme NFS 62.200) (m3/h)	60
Respect du débit normalisé	Oui
Pression au débit normalisé (Bar)	2,2
En service (manoeuvrabilité)	Oui

Plan de situation

Photo de l'hydrant

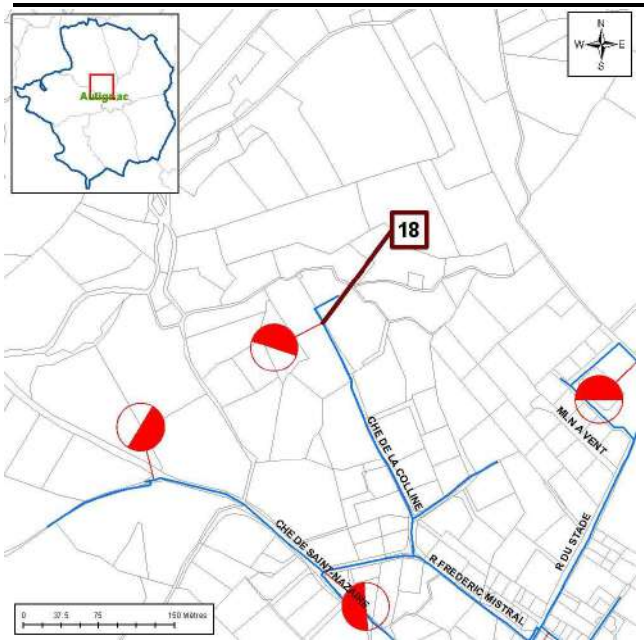



Date	Nature	Opération(s) réalisée(s)	Travaux à réaliser	Commentaire du technicien
12/12/2023	Vérification PI / BI			P 30 m3/h = 3,0 b P atm = 96 m3/h manœuvre difficile

Hydrant - N° 19

Adresse :

Rue de la Poujade 34480 Autignac France 34018 AUTIGNAC

Coordonnées Lambert 93 :

Y : 6266494,50000

X : 713738,75000

Coordonnées GPS (WGS84) :

Latitude : 43,4974

Longitude : 3,1698

Caractéristiques :

Marque :

Modèle :


Diamètre (mm) : 100

Date de pose : INCONNUE

Contrôle hydraulique du	21/12/2023
Pression statique (Bar)	4,6
Débit mesuré sous 1 Bar de pression résiduelle (m3/h)	100
Débit normalisé (norme NFS 62.200) (m3/h)	60
Respect du débit normalisé	Oui
Pression au débit normalisé (Bar)	3,4
En service (manoeuvrabilité)	Oui

Plan de situation

Photo de l'hydrant

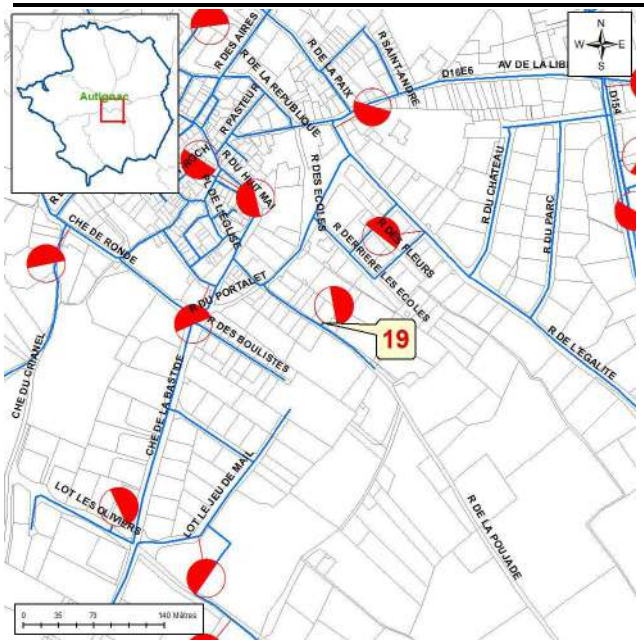



Date	Nature	Opération(s) réalisée(s)	Travaux à réaliser	Commentaire du technicien
21/12/2023	Vérification PI / BI			P 30 m3/h = 4,2 b P atm = 117 m3/h

Hydrant - N° 2

Adresse :

20 Avenue de la Liberté 34480 Autignac France 34018 AUTIGNAC

Coordonnées Lambert 93 :

Y : 6266687,60000

X : 713752,48000

Coordonnées GPS (WGS84) :

Latitude : 43,4991

Longitude : 3,17

Caractéristiques :

Marque :

Modèle :

Diamètre (mm) : 100

Date de pose : INCONNUE

Contrôle hydraulique du	12/12/2023
Pression statique (Bar)	4
Débit mesuré sous 1 Bar de pression résiduelle (m3/h)	102
Débit normalisé (norme NFS 62.200) (m3/h)	60
Respect du débit normalisé	Oui
Pression au débit normalisé (Bar)	2,5
En service (manoeuvrabilité)	Oui

Plan de situation

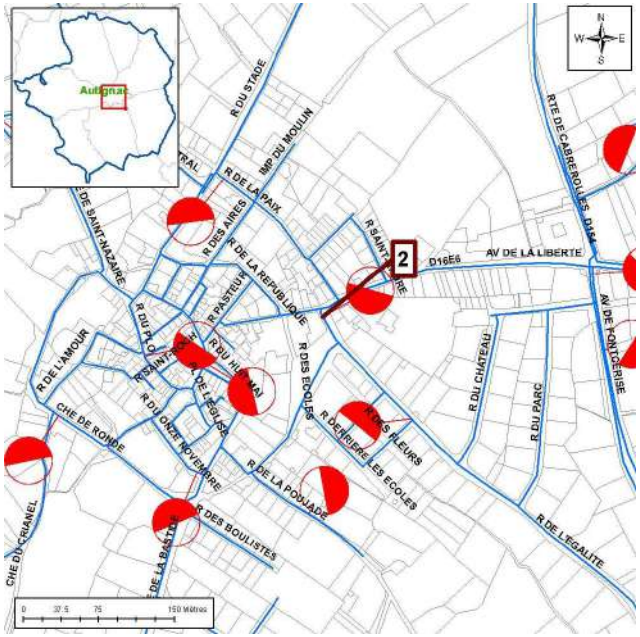


Photo de l'hydrant



Date	Nature	Opération(s) réalisée(s)	Travaux à réaliser	Commentaire du technicien
12/12/2023	Vérification PI / BI			P 30 m3/h = 3,2 b P atm = 121 m3/h fuite par la purge et par le volant au moment de la mise en pression

Hydrant - N° 20

Adresse :

1 Lotissement les Hauts de Foncerise 34480 Autignac France
34018 AUTIGNAC

Coordonnées Lambert 93 :

Y : 6266653,88000

X : 714038,89000

Coordonnées GPS (WGS84) :

Latitude : 43,4988

Longitude : 3,1735

Caractéristiques :

Marque :

Modèle :


Diamètre (mm) : 100

Date de pose : INCONNUE

Contrôle hydraulique du	12/12/2023
Pression statique (Bar)	5,4
Débit mesuré sous 1 Bar de pression résiduelle (m3/h)	102
Débit normalisé (norme NFS 62.200) (m3/h)	60
Respect du débit normalisé	Oui
Pression au débit normalisé (Bar)	3
En service (manoeuvrabilité)	Oui

Plan de situation

Photo de l'hydrant

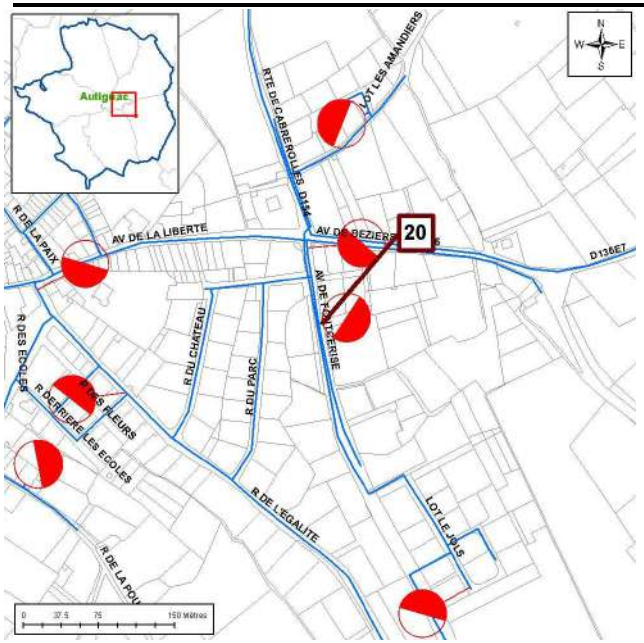



Date	Nature	Opération(s) réalisée(s)	Travaux à réaliser	Commentaire du technicien
12/12/2023	Vérification PI / BI			P 30 m3/h = 5,0 b P atm = 117 m3/h

Hydrant - N° 3

Adresse :

6 Rue de l'Egalité 34480 Autignac France 34018 AUTIGNAC

Coordonnées Lambert 93 :

Y : 6266585,19000

X : 713840,20000

Coordonnées GPS (WGS84) :

Latitude : 43,4982

Longitude : 3,1711

Caractéristiques :

Marque :

Modèle :


Diamètre (mm) : 100

Date de pose : INCONNUE

Contrôle hydraulique du	12/12/2023
Pression statique (Bar)	4,8
Débit mesuré sous 1 Bar de pression résiduelle (m3/h)	101
Débit normalisé (norme NFS 62.200) (m3/h)	60
Respect du débit normalisé	Oui
Pression au débit normalisé (Bar)	3,4
En service (manoeuvrabilité)	Oui

Plan de situation

Photo de l'hydrant

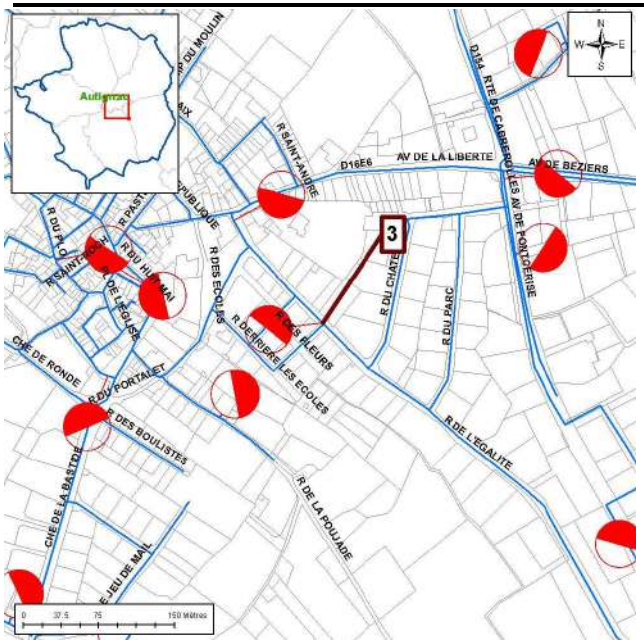



Date	Nature	Opération(s) réalisée(s)	Travaux à réaliser	Commentaire du technicien
12/12/2023	Vérification PI / BI			P 30 m3/h = 4,1 b P atm = 120 m3/h barrière de sécurité HS

Hydrant - N° 4

Adresse :

2 Avenue de Béziers 34480 Autignac France 34018 AUTIGNAC

Coordonnées Lambert 93 :

Y : 6266727,52000

X : 714023,10000

Coordonnées GPS (WGS84) :

Latitude : 43,4995

Longitude : 3,1733

Caractéristiques :

Marque :

Modèle :


Diamètre (mm) : 100

Date de pose : INCONNUE

Contrôle hydraulique du	12/12/2023
Pression statique (Bar)	5,1
Débit mesuré sous 1 Bar de pression résiduelle (m3/h)	104
Débit normalisé (norme NFS 62.200) (m3/h)	60
Respect du débit normalisé	Oui
Pression au débit normalisé (Bar)	2,4
En service (manoeuvrabilité)	Oui

Plan de situation

Photo de l'hydrant

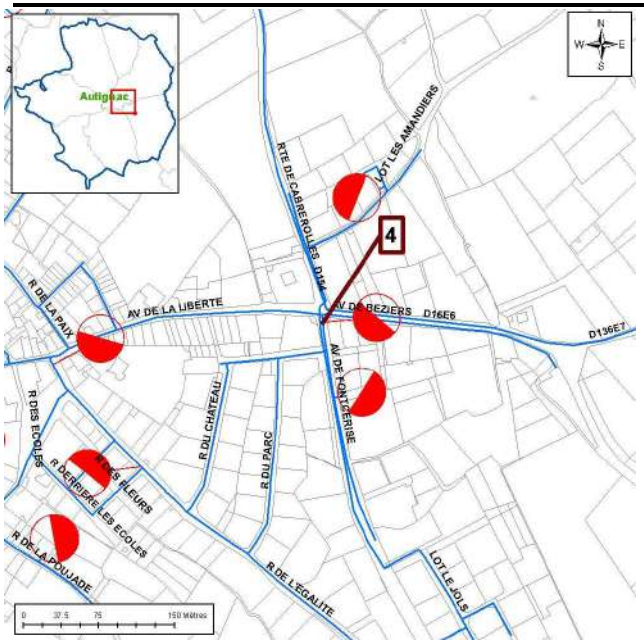



Date	Nature	Opération(s) réalisée(s)	Travaux à réaliser	Commentaire du technicien
12/12/2023	Vérification PI / BI			P 30 m3/h = 4,9 b P atm = 122 m3/h

Hydrant - N° 5

Adresse :

11 Place du 14 Juillet 34480 Autignac France 34018 AUTIGNAC

Coordonnées Lambert 93 :

Y : 6266642,17000

X : 713635,12000

Coordonnées GPS (WGS84) :

Latitude : 43,4987

Longitude : 3,1685

Caractéristiques :

Marque :

Modèle :


Diamètre (mm) : 100

Date de pose : INCONNUE

Contrôle hydraulique du	21/12/2023
Pression statique (Bar)	3,6
Débit mesuré sous 1 Bar de pression résiduelle (m3/h)	86
Débit normalisé (norme NFS 62.200) (m3/h)	60
Respect du débit normalisé	Oui
Pression au débit normalisé (Bar)	2,6
En service (manoeuvrabilité)	Oui

Plan de situation

Photo de l'hydrant

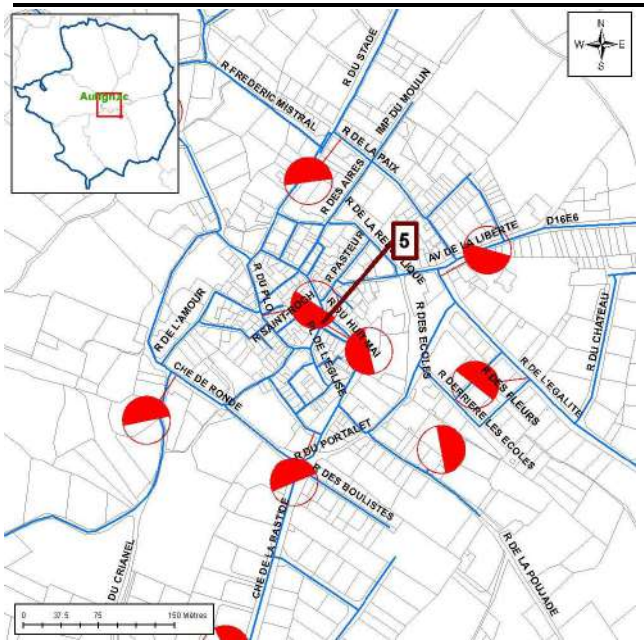



Date	Nature	Opération(s) réalisée(s)	Travaux à réaliser	Commentaire du technicien
21/12/2023	Vérification PI / BI			P 30 m3/h = 3,0 b P atm = 105 m3/h

Hydrant - N° 6

Adresse :

6 Place des Combattants 34480 Autignac France 34018 AUTIGNAC

Coordonnées Lambert 93 :

Y : 6266534,02000

X : 713626,39000

Coordonnées GPS (WGS84) :

Latitude : 43,4978

Longitude : 3,1684

Caractéristiques :

Marque :

Modèle :


Diamètre (mm) : 100

Date de pose : INCONNUE

Contrôle hydraulique du	21/12/2023
Pression statique (Bar)	
Débit mesuré sous 1 Bar de pression résiduelle (m3/h)	
Débit normalisé (norme NFS 62.200) (m3/h)	60
Respect du débit normalisé	Non
Pression au débit normalisé (Bar)	
En service (manoeuvrabilité)	Non

Plan de situation

Photo de l'hydrant

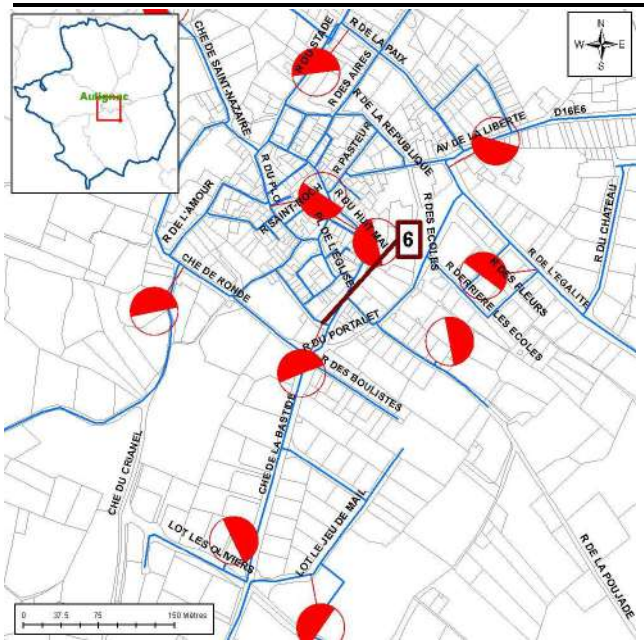



Date	Nature	Opération(s) réalisée(s)	Travaux à réaliser	Commentaire du technicien
21/12/2023	Vérification PI / BI			PI fermé en travaux

Hydrant - N° 7

Adresse :

19 Rue des Boulistes 34480 Autignac France 34018 AUTIGNAC

Coordonnées Lambert 93 :

Y : 6266283,36000

X : 713612,94000

Coordonnées GPS (WGS84) :

Latitude : 43,4955

Longitude : 3,1682

Caractéristiques :

Marque :

Modèle :


Diamètre (mm) : 100

Date de pose : INCONNUE

Contrôle hydraulique du	12/12/2023
Pression statique (Bar)	4,4
Débit mesuré sous 1 Bar de pression résiduelle (m3/h)	93
Débit normalisé (norme NFS 62.200) (m3/h)	60
Respect du débit normalisé	Oui
Pression au débit normalisé (Bar)	2,5
En service (manoeuvrabilité)	Oui

Plan de situation

Photo de l'hydrant

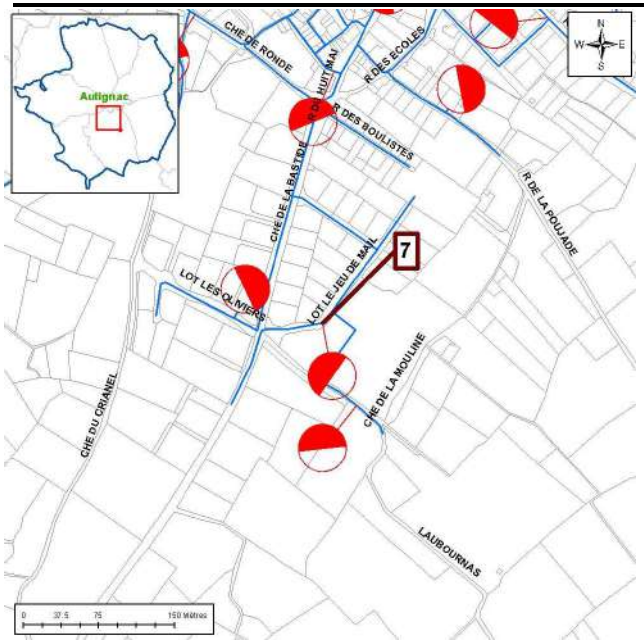



Date	Nature	Opération(s) réalisée(s)	Travaux à réaliser	Commentaire du technicien
12/12/2023	Vérification PI / BI			P 30 m3/h = 3,8 b P atm = 112 m3/h

Hydrant - N° 8

Adresse :

21 Rue du Crianel 34480 Autignac France 34018 AUTIGNAC

Coordonnées Lambert 93 :

Y : 6266591,57000

X : 713488,67000

Coordonnées GPS (WGS84) :

Latitude : 43,4983

Longitude : 3,1667

Caractéristiques :

Marque :

Modèle :


Diamètre (mm) : 100

Date de pose : INCONNUE

Contrôle hydraulique du	21/12/2023
Pression statique (Bar)	4,4
Débit mesuré sous 1 Bar de pression résiduelle (m3/h)	101
Débit normalisé (norme NFS 62.200) (m3/h)	60
Respect du débit normalisé	Oui
Pression au débit normalisé (Bar)	2,1
En service (manoeuvrabilité)	Oui

Plan de situation

Photo de l'hydrant

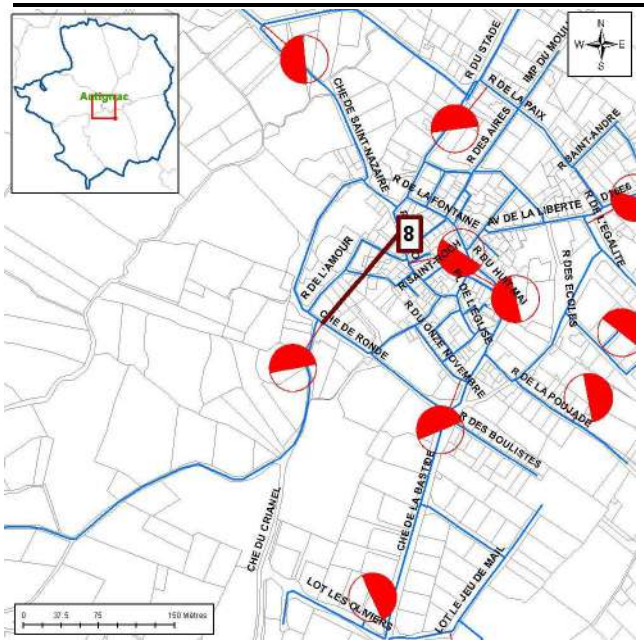



Date	Nature	Opération(s) réalisée(s)	Travaux à réaliser	Commentaire du technicien
21/12/2023	Vérification PI / BI			P 30 m3/h = 3,6 b P atm = 120 m3/h fuite au niveau de la purge au moment de la mise en pression

Hydrant - N° 9

Adresse :

10 Rue du Plo 34480 Autignac France 34018 AUTIGNAC

Coordonnées Lambert 93 :

Y : 6266649,58000

X : 713574,81000

Coordonnées GPS (WGS84) :

Latitude : 43,4988

Longitude : 3,1678

Caractéristiques :

Marque :

Modèle :


Diamètre (mm) : 100

Date de pose : INCONNUE

Contrôle hydraulique du	21/12/2023
Pression statique (Bar)	3,8
Débit mesuré sous 1 Bar de pression résiduelle (m3/h)	91
Débit normalisé (norme NFS 62.200) (m3/h)	60
Respect du débit normalisé	Oui
Pression au débit normalisé (Bar)	2,2
En service (manoeuvrabilité)	Oui

Plan de situation

Photo de l'hydrant

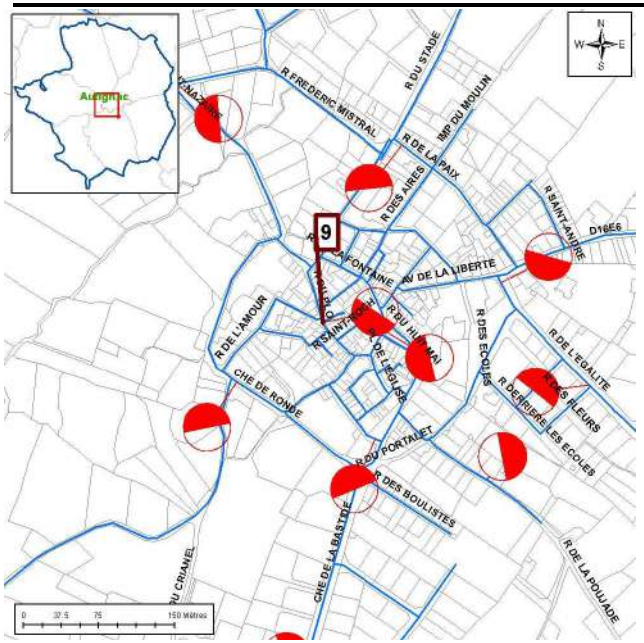




Date	Nature	Opération(s) réalisée(s)	Travaux à réaliser	Commentaire du technicien
21/12/2023	Vérification PI / BI			P 30 m3/h = 3,2 b P atm = 110 m3/h

SYNTHESE DES TRAVAUX A EFFECTUER SUR LES HYDRANTS

N° / Diamètre / Adresse	Commune	Marque	Modèle	Travaux à effectuer

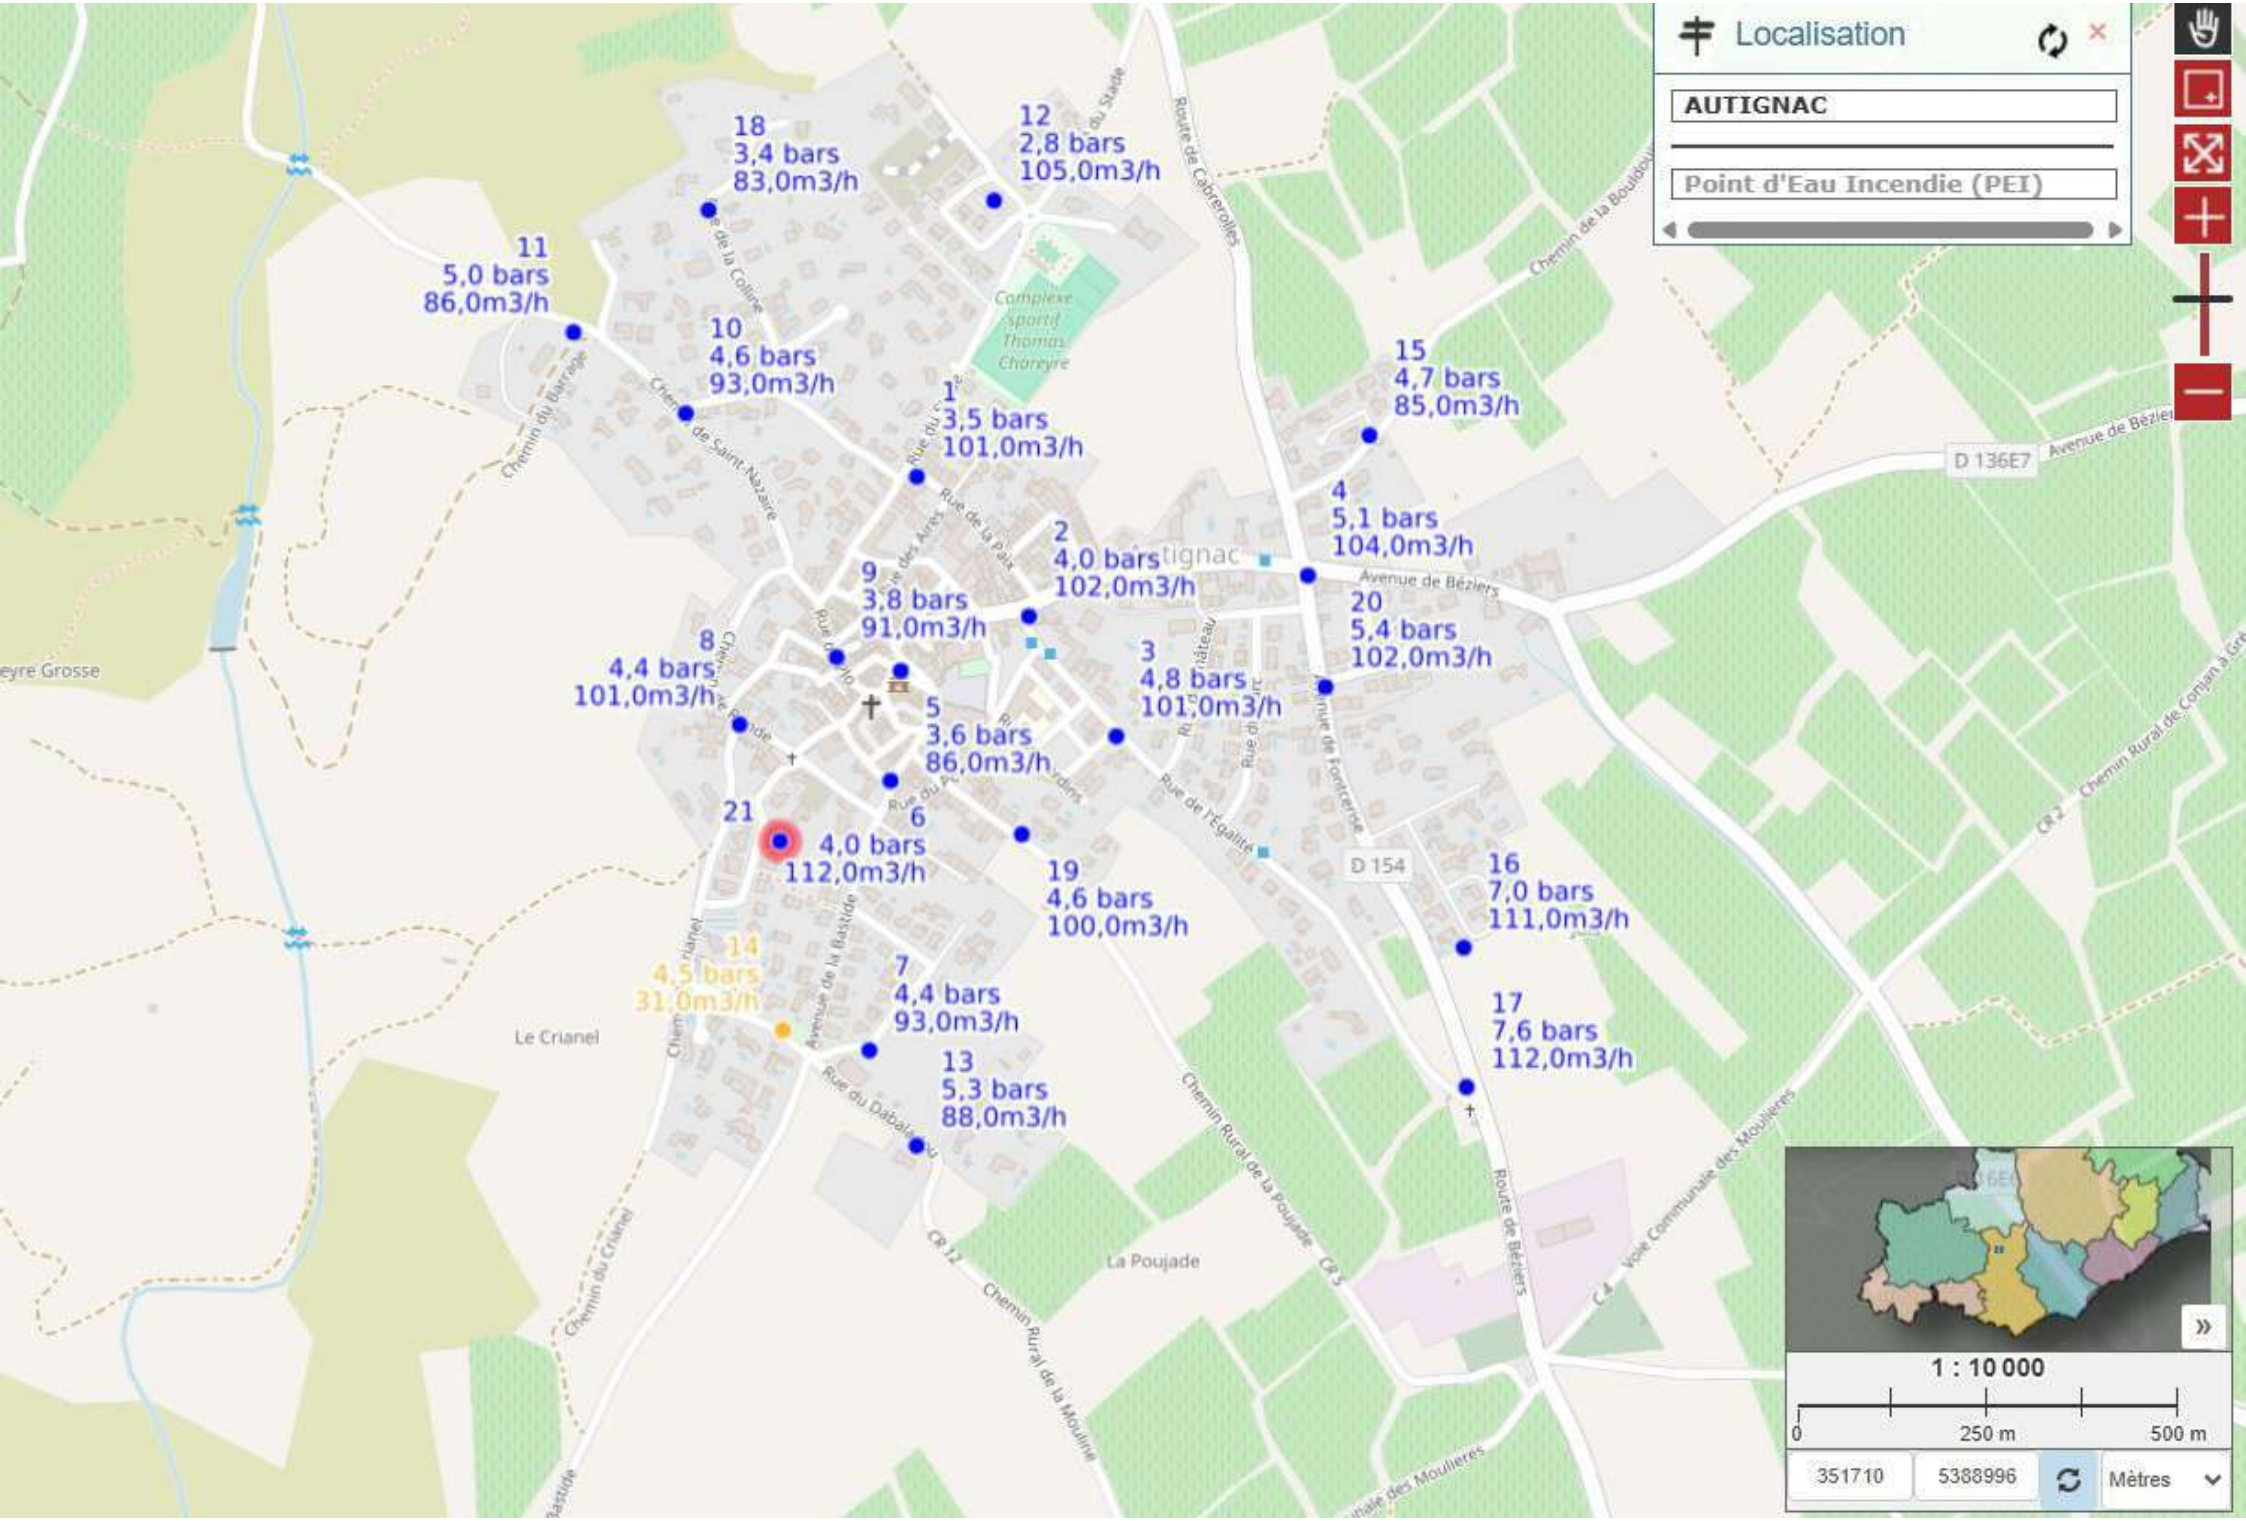
Localisation
AUTIGNAC
Point d'Eau Incendie (PEI)
18
3,4 bars
83,0m3/h
12
2,8 bars
105,0m3/h
11
5,0 bars
86,0m3/h
10
4,6 bars
93,0m3/h
1
3,5 bars
101,0m3/h
15
4,7 bars
85,0m3/h
4
5,1 bars
104,0m3/h
2
4,0 bars
102,0m3/h
9
3,8 bars
91,0m3/h
20
5,4 bars
102,0m3/h
8
4,4 bars
101,0m3/h
3
4,8 bars
101,0m3/h
5
3,6 bars
86,0m3/h
21
6
4,0 bars
112,0m3/h
19
4,6 bars
100,0m3/h
16
7,0 bars
111,0m3/h
14
4,5 bars
31,0m3/h
7
4,4 bars
93,0m3/h
17
7,6 bars
112,0m3/h
13
5,3 bars
88,0m3/h
Complexe Sportif Thomas Choreyre
Le Crianel
La Poujade
D 136E7
D 154
Avenue de Béziers
Route de Cabrerolles
Route de Béziers
Chemin Rural de la Poujade
Chemin Rural de la Moulière
Chemin du Crianel
Rue de la Paix
Rue de la Colline
Chemin du Barrage
Chemin de Saint-Nazaire
Rue du Château
Rue de l'Égalité
Avenue de la Fontcerse
Avenue de la Bastide
Rue du Dabalaou
Voie Communale des Moulières
1 : 10 000
0
250 m
500 m
351710
5388996
Mètres



Commune : CABREROLLES

Campagne 2024



SYNTHESE DE LA CAMPAGNE

34044 CABREROLLES	
Nombre total d'hydrant(s)	7
Nombre de vérification(s) d'hydrant(s) en 2024	7

N°	Marque	Modèle	Diamètre	Adresse	Date mesure	Pression Statique (Bar)	Débit mesuré sous 1 bar de pression	Débit max mesuré (m3/h)	Pression au débit normalisé (Bar)
34044 CABREROLLES									
1			100	2bis Route de la Chaudiere 34480 Cabrerolles La liquière	13 déc. 24	6	> 60		3.8
2			100	12 Rue de l'Ancienne Forge 34480 Cabrerolles La liquière	13 déc. 24	4.7	> 60		1.6
3			100	2 La Place 34480 Cabrerolles France La liquière	13 déc. 24	3.3	46		
4			100	La Calade la Liquière 34480 Cabrerolles La liquière	13 déc. 24	4.5	> 60		1.5
5			100	14 Rue Grande 34480 Cabrerolles	13 déc. 24	6.6	> 60		3.5
6			80	5 Rue des Ecoles 34480 Cabrerolles Aigues Vives	13 déc. 24	6	30		
7			100	12 Rue du Porche 34480 Cabrerolles Lenthéric	13 déc. 24	10.5	56		0.8

(1) SAUR évalue qu'un poteau incendie est capable de délivrer le débit minimum défini dans la norme NFS 62.200 selon le diam
Débit normalisé pour les hydrants DN80 > 30 m3/h ; DN100 > 60m3/h ; DN150 > 120m3/h

Seul le Service Départemental Incendie et Secours (SDIS) est habilité à déclarer un hydrant conforme en fonction du risque à défendre, et non par ra

Respect du débit normalisé (1)	Observations et Travaux	
oui		
oui		
non		
oui		
oui		
non		
non		

ıètre de l'hydrant.

ıpport au débit normalisé de l'hydrant.

Hydrant - N° 1

Adresse :

2bis Route de la Chaudiere 34480 Cabrerolles France 34044
La liquière

Coordonnées Lambert 93 :

Y : 6270121,91000

X : 711645,34000

Coordonnées GPS (WGS84) :

Latitude : 43,5301

Longitude : 3,144

Caractéristiques :

Marque :

Modèle :

Diamètre (mm) : 100

Date de pose : INCONNUE

Contrôle hydraulique du	13/12/2024
Pression statique (Bar)	6
Débit mesuré sous 1 Bar de pression résiduelle (m3/h)	> 60
Débit normalisé (norme NFS 62.200) (m3/h)	60
Respect du débit normalisé	Oui
Pression au débit normalisé (Bar)	3.8
En service (manoeuvrabilité)	Oui

Plan de situation

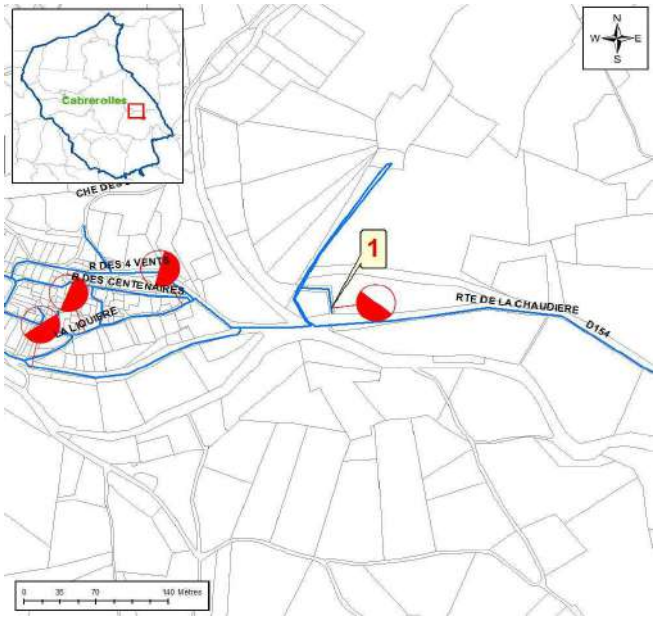


Photo de l'hydrant



Date	Nature	Opération(s) réalisée(s)	Travaux à réaliser	Commentaire du technicien
13/12/2024	Vérification PI / BI			

Hydrant - N° 2

Adresse :

12 Rue de l'Ancienne Forge 34480 Cabrerolles France 34044
La liquière

Coordonnées Lambert 93 :

Y : 6270133,48000

X : 711499,52000

Coordonnées GPS (WGS84) :

Latitude : 43,5302

Longitude : 3,1422

Caractéristiques :

Marque :

Modèle :

Diamètre (mm) : 100

Date de pose : INCONNUE

Contrôle hydraulique du	13/12/2024
Pression statique (Bar)	4.7
Débit mesuré sous 1 Bar de pression résiduelle (m3/h)	> 60
Débit normalisé (norme NFS 62.200) (m3/h)	60
Respect du débit normalisé	oui
Pression au débit normalisé (Bar)	1.6
En service (manoeuvrabilité)	Oui

Plan de situation

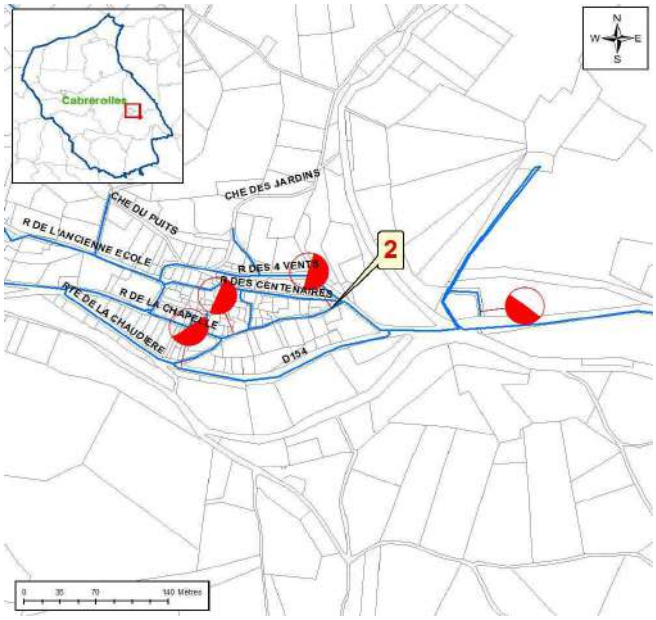


Photo de l'hydrant



Date	Nature	Opération(s) réalisée(s)	Travaux à réaliser	Commentaire du technicien
13/12/2024	Vérification PI / BI			

Hydrant - N° 3

Adresse :

2 La Place 34480 Cabrerolles France 34044 La Liquière

Coordonnées Lambert 93 :

Y : 6270103,71000

X : 711402,51000

Coordonnées GPS (WGS84) :

Latitude : 43,5299

Longitude : 3,141

Caractéristiques :

Marque :

Modèle :

Diamètre (mm) : 100

Date de pose : INCONNUE

Contrôle hydraulique du	13/12/2024
Pression statique (Bar)	3.3
Débit mesuré sous 1 Bar de pression résiduelle (m3/h)	46
Débit normalisé (norme NFS 62.200) (m3/h)	60
Respect du débit normalisé	Non
Pression au débit normalisé (Bar)	
En service (manoeuvrabilité)	Oui

Plan de situation

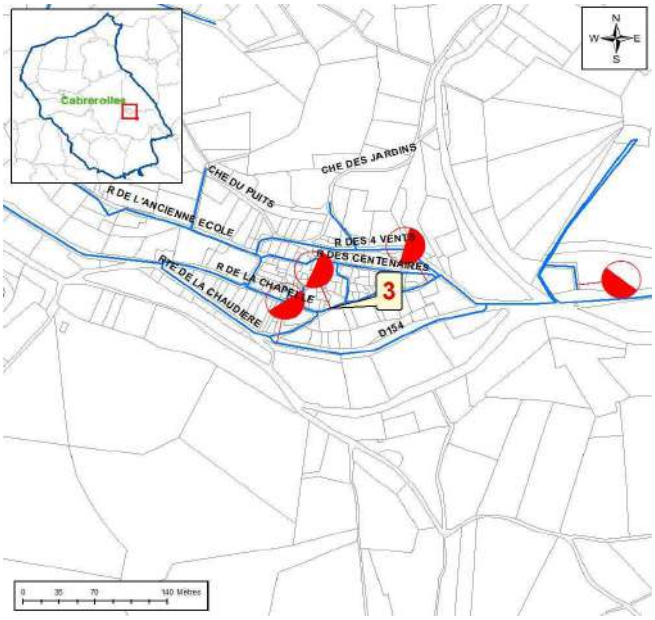


Photo de l'hydrant



Date	Nature	Opération(s) réalisée(s)	Travaux à réaliser	Commentaire du technicien
13/12/2024	Vérification PI / BI			

Hydrant - N° 4

Adresse :

La Calade la Liquière 34480 Cabrerolles France 34044
La Liquière

Coordonnées Lambert 93 :

Y : 6270069,39000

X : 711356,48000

Coordonnées GPS (WGS84) :

Latitude : 43,5296

Longitude : 3,1404

Caractéristiques :

Marque :

Modèle :

Diamètre (mm) : 100

Date de pose : INCONNUE

Contrôle hydraulique du	13/12/2024
Pression statique (Bar)	4.5
Débit mesuré sous 1 Bar de pression résiduelle (m3/h)	> 60
Débit normalisé (norme NFS 62.200) (m3/h)	60
Respect du débit normalisé	oui
Pression au débit normalisé (Bar)	1.5
En service (manoeuvrabilité)	Oui

Plan de situation

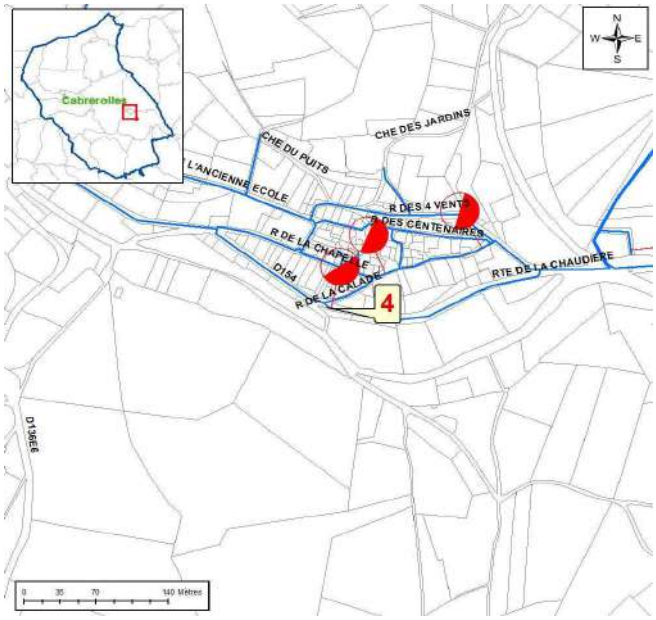


Photo de l'hydrant



Date	Nature	Opération(s) réalisée(s)	Travaux à réaliser	Commentaire du technicien
13/12/2024	Vérification PI / BI			

Hydrant - N° 5

Adresse :

14 Rue Grande 34480 Cabrerolles France 34044
CABREROLLES

Coordonnées Lambert 93 :

Y : 6271861,97000

X : 710132,59000

Coordonnées GPS (WGS84) :

Latitude : 43,5458

Longitude : 3,1253

Caractéristiques :

Marque :

Modèle :

Diamètre (mm) : 100

Date de pose : INCONNUE

Contrôle hydraulique du	13/12/2024
Pression statique (Bar)	6.6
Débit mesuré sous 1 Bar de pression résiduelle (m3/h)	> 60
Débit normalisé (norme NFS 62.200) (m3/h)	60
Respect du débit normalisé	oui
Pression au débit normalisé (Bar)	3.5
En service (manoeuvrabilité)	Oui

Plan de situation

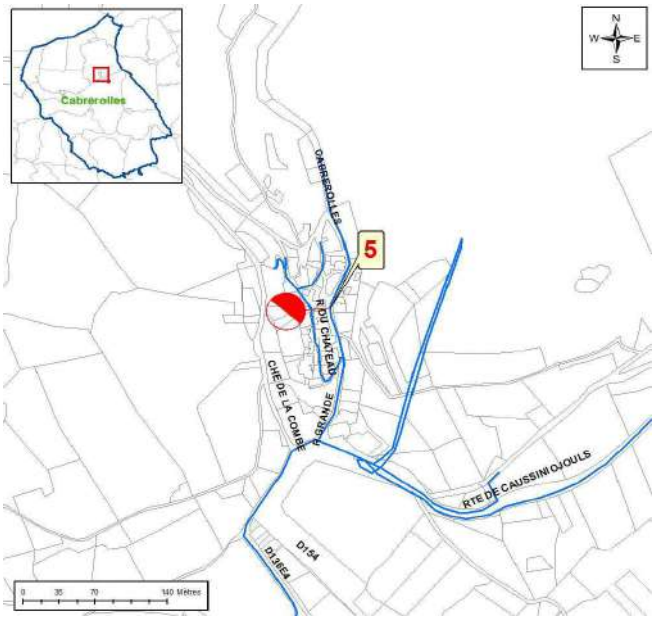


Photo de l'hydrant



Date	Nature	Opération(s) réalisée(s)	Travaux à réaliser	Commentaire du technicien
13/12/2024	Vérification PI / BI			

Hydrant - N° 6

Adresse :

5 Rue des Ecoles 34480 Cabrerolles France 34044
Aigues vives

Coordonnées Lambert 93 :

Y : 6270924,30000

X : 708494,45000

Coordonnées GPS (WGS84) :

Latitude : 43,5373

Longitude : 3,1051

Caractéristiques :

Marque :

Modèle :

Diamètre (mm) : 80

Date de pose : INCONNUE

Contrôle hydraulique du	13/12/2024
Pression statique (Bar)	6
Débit mesuré sous 1 Bar de pression résiduelle (m3/h)	30
Débit normalisé (norme NFS 62.200) (m3/h)	60
Respect du débit normalisé	non
Pression au débit normalisé (Bar)	
En service (manoeuvrabilité)	Oui

Plan de situation

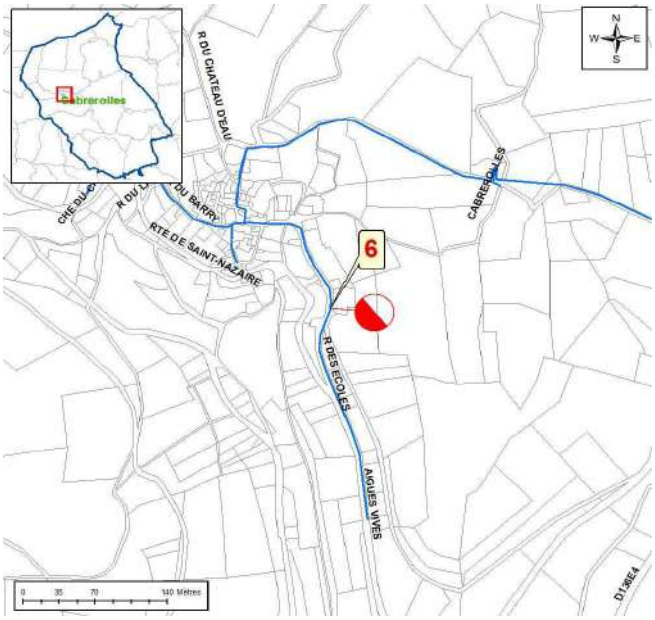


Photo de l'hydrant



Date	Nature	Opération(s) réalisée(s)	Travaux à réaliser	Commentaire du technicien
13/12/2024	Vérification PI / BI			

#missionwater

Vérification des hydrants

Hydrant - N° 7

Adresse :

12 Rue du Porche 34480 Cabrerolles France 34044
Lenthéric

Coordonnées Lambert 93 :

Y : 6268846,61000

X : 711564,01000

Coordonnées GPS (WGS84) :

Latitude : 43,5186

Longitude : 3,143

Caractéristiques :

Marque :

Modèle :

Diamètre (mm) : 100

Date de pose : INCONNUE

Contrôle hydraulique du	13/12/2024
Pression statique (Bar)	10.5
Débit mesuré sous 1 Bar de pression résiduelle (m3/h)	56
Débit normalisé (norme NFS 62.200) (m3/h)	60
Respect du débit normalisé	Non
Pression au débit normalisé (Bar)	0.8
En service (manoeuvrabilité)	Oui

Plan de situation


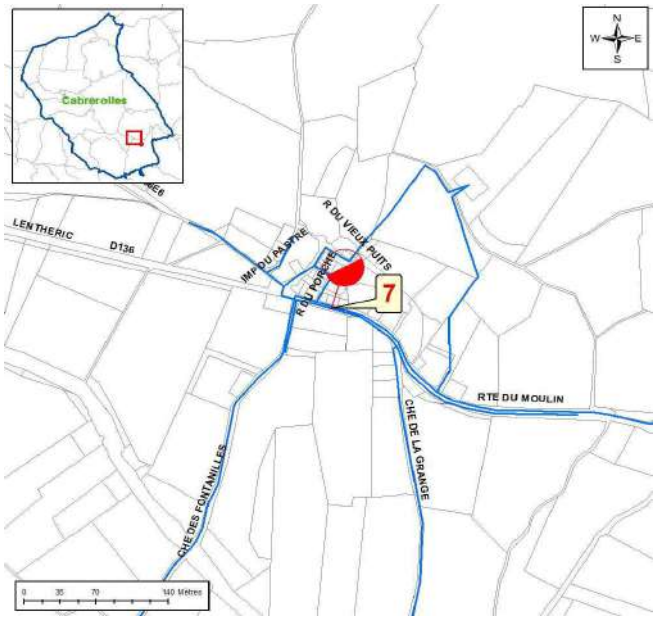


Photo de l'hydrant



Date	Nature	Opération(s) réalisée(s)	Travaux à réaliser	Commentaire du technicien
13/12/2024	Vérification PI / BI			

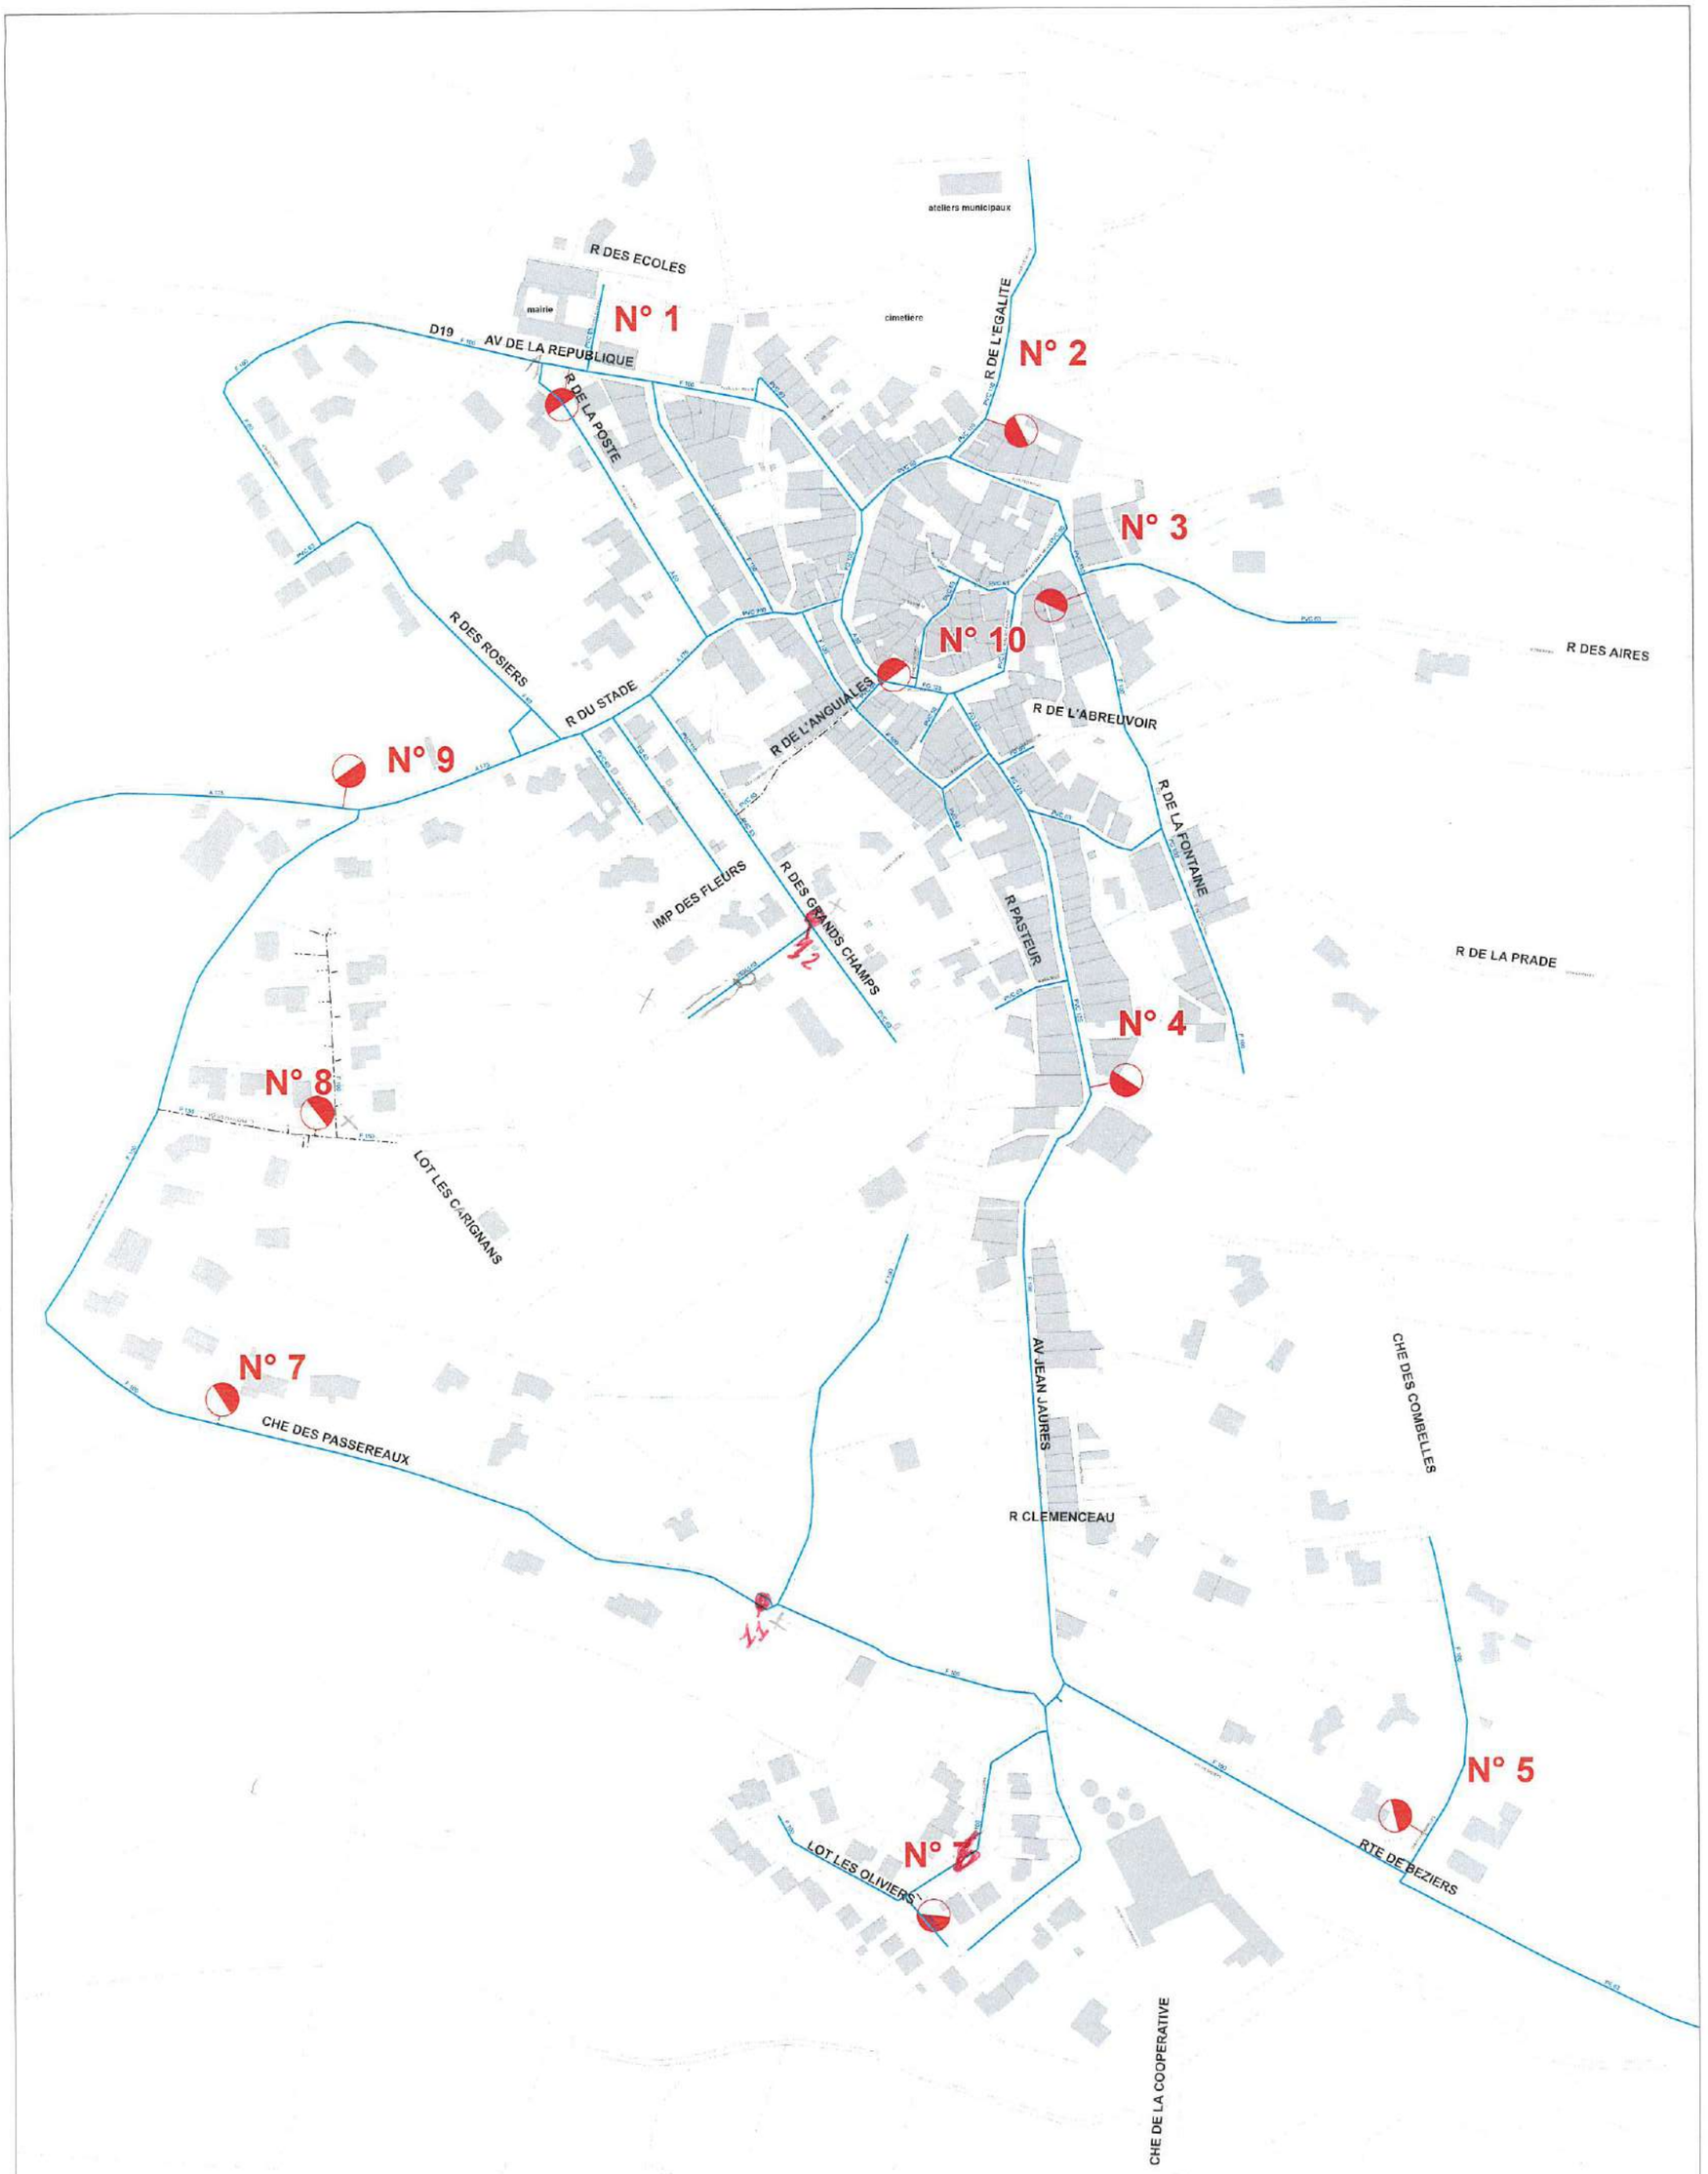

Plans des poteaux incendies

CAUSSES-ET-VEYRAN

Date: 02/02/2016

Echelle : 1/991

0 25 50 100 Mètres

N

DISTRIBUTION
REFOULEMENT
REFOULEMENT DISTRIBUTION
FEEDER
EAU BRUTE
STATION DE PRODUCTION
STATION DE REPRISE
SURPRESSEUR
CHATEAU D'EAU
RESERVOIR
BORNE INCENDIE
POTEAU INCENDIE
VANNE
VANNE FERMEE
COMPTEUR
DEBITMETRE
REDUCTEUR DE PRESSION
STABILISATEUR DE PRESSION
CLAPET
VENTOUSE
VIDANGE
PURGE
PLAQUE PLEINE

BD Parcellaire®, BD Adresse®, ©IGN - Reproduction interdite -
Licence n° 2008CU1-ENT0432 acquise au titre du contrat n°9783 signé le 03/09/2008

#missionwater

Vérification des hydrants

saur France

SYNTHESE DE LA CAMPAGNE

34096 FAUGERES	
Nombre total d'hydrant(s)	14
Nombre de vérification(s) d'hydrant(s) en 2024	14

N°	Marque	Modèle	Diamètre	Adresse	Date mesure	Pression Statique (Bar)	Débit mesuré sous 1 bar de pression	Débit max mesuré (m3/h)	Pression au débit normalisé (Bar)	Respect du débit normalisé (1)	Observations et Travaux	
34096 FAUGERES												
1			100	34096 FAUGERES - 146 Moulin de Verdier 34600 Faugères France	23 déc. 24	4,2	<60		2,2	Non	Mauvais état du poteau	
2			100	34096 FAUGERES - 880 Route de Pezenas 34600 Faugères France	20 déc. 24	2,2	<60		1,6	Non		
3			100	34096 FAUGERES - 1137 Route de Pezenas 34600 Faugères France	23 déc. 24	3,6	48			Non		
4			100	34096 FAUGERES - 3 Rue de Derriere la Ville 34600 Faugères France	20 déc. 24	1,5	55		0,8	Non		
5			100	34096 FAUGERES - 1 Chemin des 3 Tours 34600 Faugères France	20 déc. 24	6	47		0	Non		
6			100	34096 FAUGERES - 13 Rue du Vieux Château 34600 Faugères France	20 déc. 24	7,2	<60		1,5	Non		
7			100	34096 FAUGERES - 131 la Gare 34600 Faugères France	20 déc. 24	7,8	<60		3,5	Non		
8			100	34096 FAUGERES - Mont Marcou 34600 Faugères France	20 déc. 24	3,5	<60		1,9	Non		
9			100	34096 FAUGERES - 4 Place Claude Abbes 34600 Faugères France	23 déc. 24	5	47			Non		
10			100	34096 FAUGERES - 16 Rue du Porche 34600 Faugères France	23 déc. 24	3,2	20			Non		
11			80	34096 FAUGERES - 100 Rue des Anciennes Caves 34600 Faugères France	23 déc. 24	3,2	5			Non		
12			100	34096 FAUGERES - 3 Le Relais d'Amans 34600 Faugères France	23 déc. 24	5	<60		3	Non		
13			100	34096 FAUGERES - 175 Rue du Grand Verger 34600 Faugères France	23 déc. 24	5,5	43			Non		
14			100	34096 FAUGERES - 188 Ancienne Route de Béziers 34600 Faugères France	23 déc. 24	4,8	40			Non		

(1) SAUR évalue qu'un poteau incendie est capable de délivrer le débit minimum défini dans la norme NFS 62.200 selon le diamètre de l'hydrant.
Débit normalisé pour les hydrants DN80 > 30 m3/h ; DN100 > 60m3/h ; DN150 > 120m3/h

Seul le Service Départemental Incendie et Secours (SDIS) est habilité à déclarer un hydrant conforme en fonction du risque à défendre, et non par rapport au débit normalisé de l'hydrant.

Département de l'Hérault

Mairie de FOUZILHON

ATTESTATION

Je soussigné, Philippe GRANIER, 2ème Maire-Adjoint de Fouzilhon, certifie que la commune de Fouzilhon a installé 2 bâches à incendie de 5,92m x 10,25m x 1,5m chacune. Une des bâches a été installée sur une partie de la parcelle A 537 appartenant à Madame Mireille BUCHACA (en cours de régularisation pour intégration dans le domaine privé de la commune) et l'autre sur la parcelle B 88 appartenant à la commune de Fouzilhon.

Fait pour servir et valoir ce que de droit.


Fait à Fouzilhon, le 24 novembre 2025.

Le 2ème Maire-Adjoint,
Philippe GRANIER

7 Avenue du Pont – 34480 FOUZILHON – Tél : 04.67.24.65.57 / 04.67.24.87.74 – mail : communedefouzilhon@orange.fr

inetum.
Positive digital flow

Cadastre de la CC Les Avant Monts

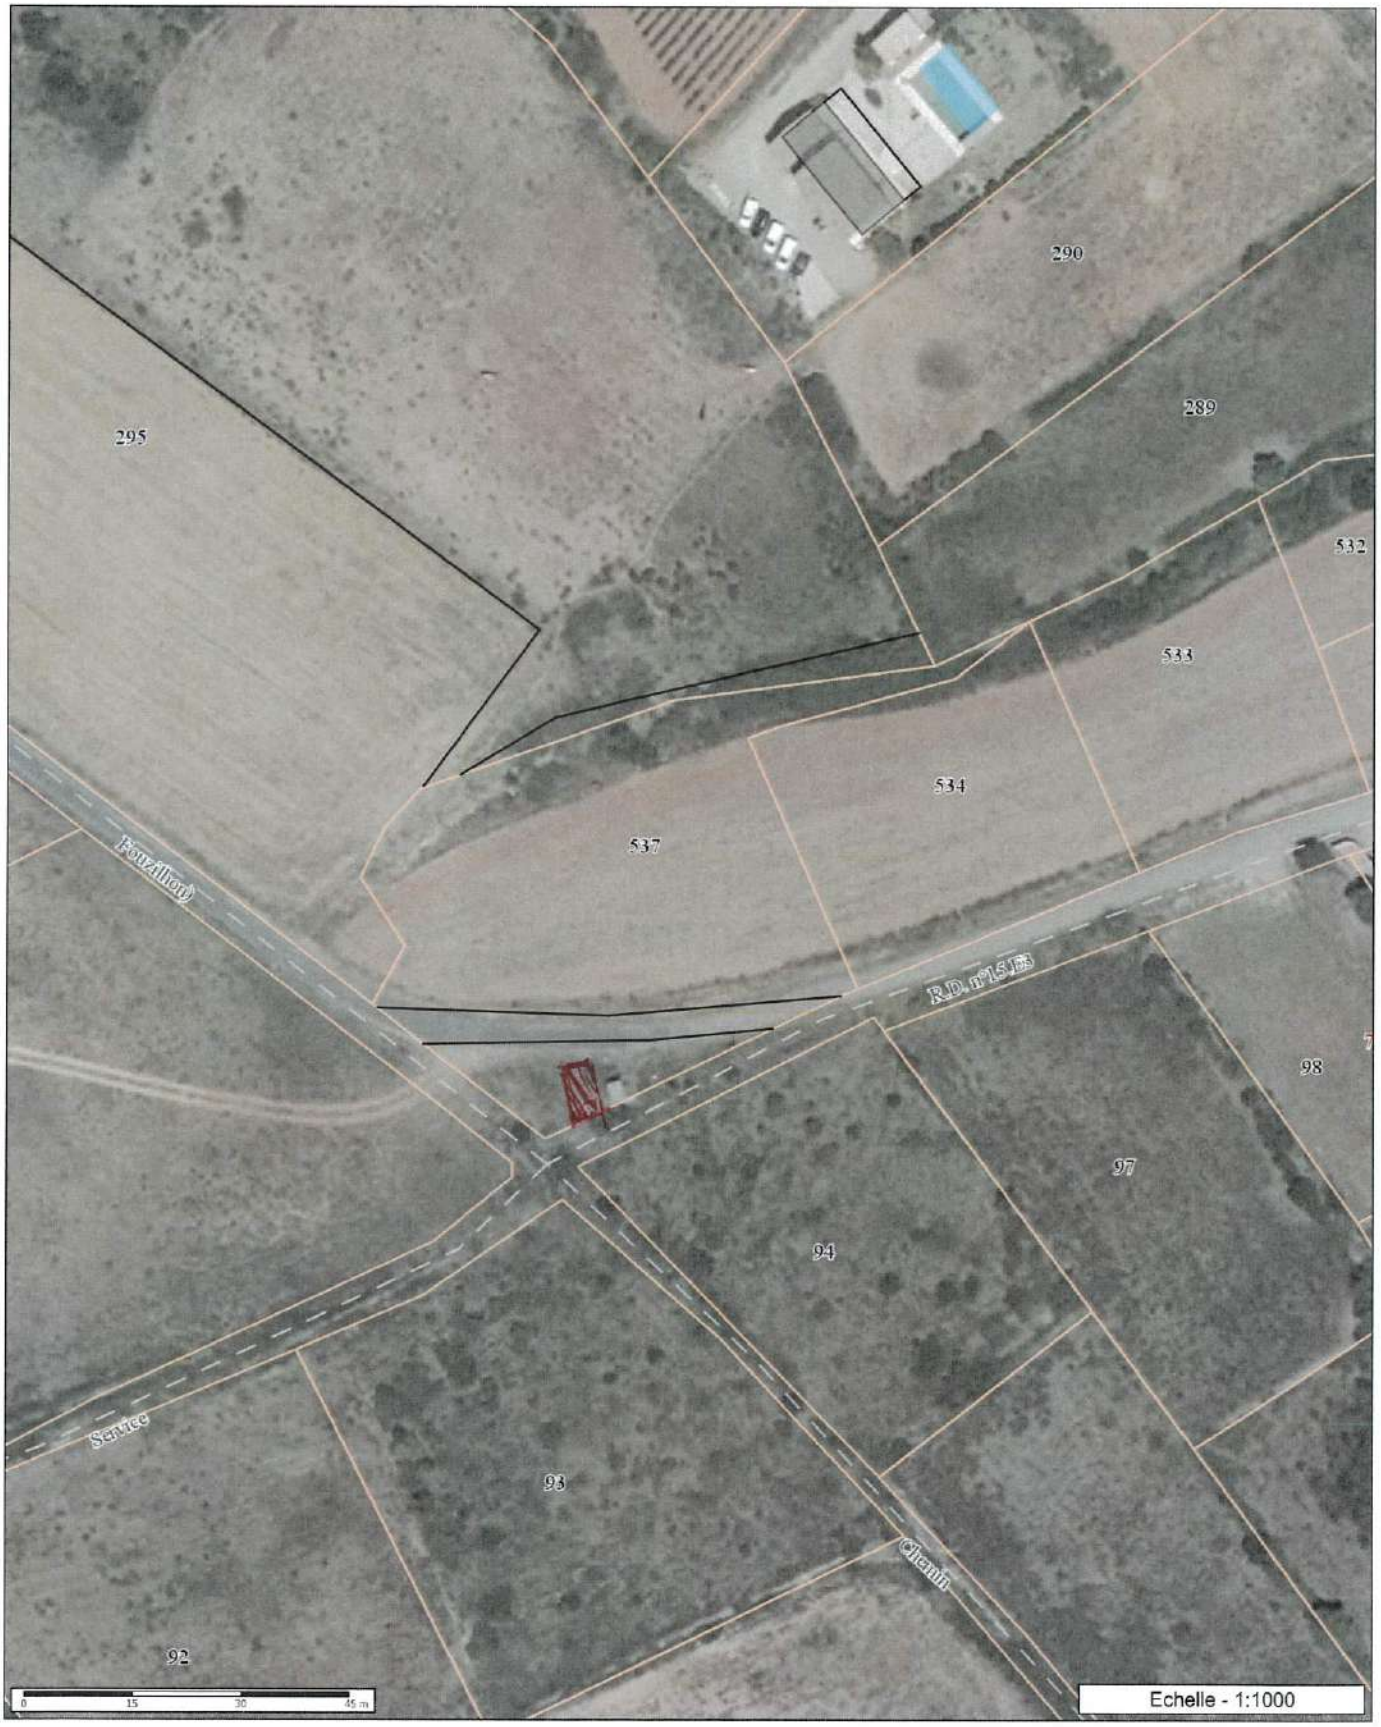




Les informations contenues sur les cartes ne sont pas contractuelles, elles ne peuvent en aucun cas engager la responsabilité de la collectivité.

inetum.
Positive digital flow

Cadastre de la CC Les Avant Monts

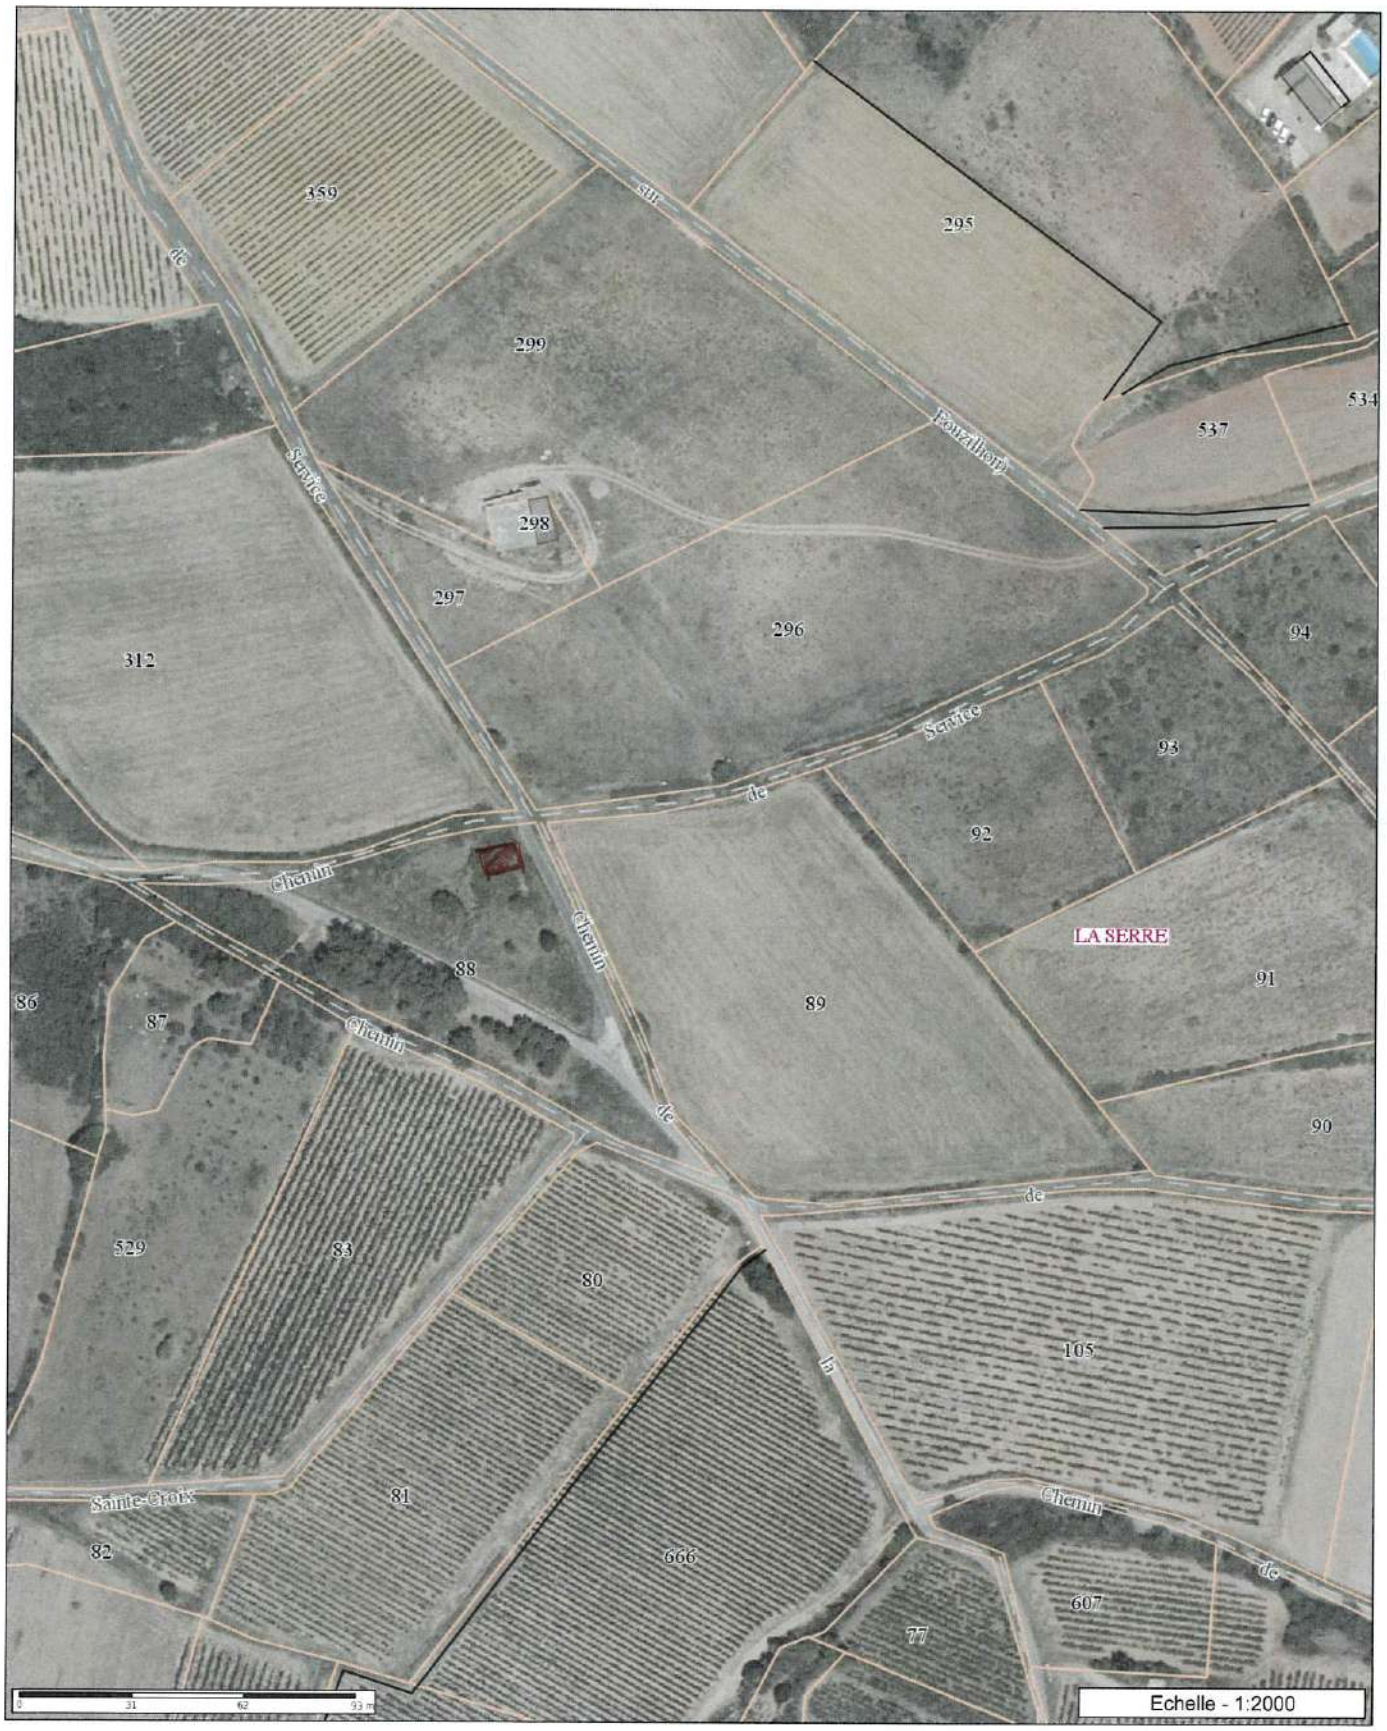

Les informations contenues sur les cartes ne sont pas contractuelles, elles ne peuvent en aucun cas engager la responsabilité de la collectivité.

C.V.M.H.

Contrôle des Hydrants

Commune de Fouzilhon

Année 2025

C.V.M.H. - ALLINGRY SARL - SIRET : 81261081400020 - 8 Chemin de la Source 34320 Neffiès - 06 49 95 31 20 - allingry.sarl@gmail.com

Fouzilhon

Tableau de Contrôle 2025

Numéro 34105.000–	Type	Marque	Adresse	Pression statique Bar	Débit à 1 Bar - M3/H	Débit max - M3/H	Anomalies - *Commentaires*	Conforme	Emploi	Coordonnées Lambert 93
01	PI	Bayard	Avenue du Pont	5.2	64	-		NON	Disponible	43.50220 3.24352
02	PI	PAM	Rue des Remparts	4.5	60	-	*1 bouchon DN65 manquant.*	OUI	Disponible	43.50176 3.24538
03	PI	BAYARD	Place de l'Eglise	3,4	46	-	PI neuf (du07/03/2025)	OUI	Disponible	43.50151787 3.24488127
04	PI	PAM	Route de Pouzolles	3.2	50	-		OUI	Emploi restreint	43.49894 3.24929
05	PI	Bayard	Chemin de Lene	4.7	60	-	*1 bouchon DN65 manquant.* *Capot détérioré.* *Mesure effectuée avec un raccord de réduction DN65/100 pouvant altéré le résultat.*	OUI	Disponible	43.49942 3.24726
06	PI	PAM	Rue de Mont Mazou	4.7	114	-		OUI	Disponible	43.50523 3.24298
07	PI	Bayard	Avenue du Pont	4.6	64	-		OUI	Disponible	43.50355 3.24224
08	PI	Bayard	rue Champs Nègres	4.5	78	-		OUI	Disponible	43.50080 3.24452

CONTRÔLE EFFECTUE

Date	Le 07 Fevrier 2025
Contrôleur	Tristan DAVID

SYNTHESE GENERALE

Nombre total de prises à incendie	**8**	**100%**
Nombre de prises Non conformes	1	13%
Nombre de prises Disponibles	**7**	**88%**
Nombre de prises à Emploi restreint	1	13%
Nombre de prises Indisponibles ou H.S	**0**	**0%**

FICHE DE CONTRÔLE PRISE D'INCENDIE

Fouzilhon

N° 34073.000 01

Type	PI
Adresse	Avenue du Pont
Coordonnées Lambert 93	43.50220 3.24352
Marque	Bayard
Diamètre	100
Conformité	NON
Emploi	Disponible

Epreuve	2025
Date d'épreuve	Le 07 Fevrier 2025
Nom de l'agent	Tristan DAVID
Pression statique (bar)	5.2
Débit à 1 bar (m^3/h)	64
Débit maximum (m^3/h)	-
Commentaires	



C.V.M.H
Contrôle des Hydrants

FICHE DE CONTRÔLE PRISE D'INCENDIE

Fouzilhon

N° 34073.000 02

Type	PI
Adresse	Rue des Remparts
Coordonnées Lambert 93	43.50176 3.24538
Marque	PAM
Diamètre	100
Conformité	OUI
Emploi	Disponible

Epreuve	2025
Date d'épreuve	Le 07 Fevrier 2025
Nom de l'agent	Tristan DAVID
Pression statique (bar)	4.5
Débit à 1 bar (m^3/h)	60
Débit maximum (m^3/h)	-
Commentaires	1 bouchon DN65 manquant.



C.V.M.H
Contrôle des Hydrants

FICHE DE CONTRÔLE PRISE D'INCENDIE

Fouzilhon

N° 34073.000 03

Type	PI
Adresse	Place de l'Eglise
Coordonnées Lambert 93	43.50151787 3.24488127
Marque	BAYARD
Diamètre	100
Conformité	OUI
Emploi	Disponible

Epreuve	2025
Date d'épreuve	Le 07 Fevrier 2025
Nom de l'agent	Tristan DAVID
Pression statique (bar)	3,4
Débit à 1 bar (m^3/h)	46
Débit maximum (m^3/h)	-
Commentaires	PI neuf (du07/03/2025)



C.V.M.H
Contrôle des Hydrants

FICHE DE CONTRÔLE PRISE D'INCENDIE

Fouzilhon

N° 34073.000 04

Type	PI
Adresse	Route de Pouzolles
Coordonnées Lambert 93	43.49894 3.24929
Marque	PAM
Diamètre	100
Conformité	OUI
Emploi	Emploi restreint

Epreuve	2025
Date d'épreuve	Le 07 Fevrier 2025
Nom de l'agent	Tristan DAVID
Pression statique (bar)	3.2
Débit à 1 bar (m^3/h)	50
Débit maximum (m^3/h)	-
Commentaires	



C.V.M.H
Contrôle des Hydrants

FICHE DE CONTRÔLE PRISE D'INCENDIE

Fouzilhon

N° 34073.000 05

Type	PI
Adresse	Chemin de Lene
Coordonnées Lambert 93	43.49942 3.24726
Marque	Bayard
Diamètre	80
Conformité	OUI
Emploi	Disponible

Epreuve	2025
Date d'épreuve	Le 07 Fevrier 2025
Nom de l'agent	Tristan DAVID
Pression statique (bar)	4.7
Débit à 1 bar (m^3/h)	60
Débit maximum (m^3/h)	-
Commentaires	1 bouchon DN65 manquant. Capot détérioré. Mesure effectuée avec un raccord de réduction DN65/100 pouvant altéré le résultat.



C.V.M.H
Contrôle des Hydrants

FICHE DE CONTRÔLE PRISE D'INCENDIE

Fouzilhon

N° 34073.000 06

Type	PI
Adresse	Rue de Mont Mazou
Coordonnées Lambert 93	43.50523 3.24298
Marque	PAM
Diamètre	100
Conformité	OUI
Emploi	Disponible

Epreuve	2025
Date d'épreuve	Le 07 Fevrier 2025
Nom de l'agent	Tristan DAVID
Pression statique (bar)	4.7
Débit à 1 bar (m^3/h)	114
Débit maximum (m^3/h)	-
Commentaires	



C.V.M.H
Contrôle des Hydrants

FICHE DE CONTRÔLE PRISE D'INCENDIE

Fouzilhon

N° 34073.000 07

Type	PI
Adresse	Avenue du Pont
Coordonnées Lambert 93	43.50355 3.24224
Marque	Bayard
Diamètre	100
Conformité	OUI
Emploi	Disponible

Epreuve	2025
Date d'épreuve	Le 07 Fevrier 2025
Nom de l'agent	Tristan DAVID
Pression statique (bar)	4.6
Débit à 1 bar (m^3/h)	64
Débit maximum (m^3/h)	-
Commentaires	



C.V.M.H
Contrôle des Hydrants

FICHE DE CONTRÔLE PRISE D'INCENDIE

Fouzilhon

N° 34073.000 08

Type	PI
Adresse	rue Champs Nègres
Coordonnées Lambert 93	43.50080 3.24452
Marque	Bayard
Diamètre	100
Conformité	OUI
Emploi	Disponible

Epreuve	2025
Date d'épreuve	Le 07 Fevrier 2025
Nom de l'agent	Tristan DAVID
Pression statique (bar)	4.5
Débit à 1 bar (m^3/h)	78
Débit maximum (m^3/h)	-
Commentaires	



C.V.M.H
Contrôle des Hydrants

C.V.M.H.

Contrôle des Hydrants

Commune de Gabian

Année 2025

C.V.M.H. - ALLINGRY SAS - SIRET : 81261081400020 - 8 Chemin de la Source 34320 Neffiès - 06 49 95 31 20 - yohan.allingry@live.fr

Gabian

Tableau de Contrôle 2025

Numéro 34109.000--	Type	Marque	Adresse	Pression statique Bar	Débit à 1 Bar - M3/H	Débit max - M3/H	Anomalies - *Commentaires*	Conforme	Emploi	Coordonnées GPS
01	PI	Bayard	Chemin du Pétrole	4,7	102	-		OUI	Disponible	43.507418 03.271275
02	PI	Bayard	chemin du pétrole	5,3	134	-	*Capot du poteau incendie détérioré.*	OUI	Disponible	43.509145 03.271936
04	PI	Bayard	route de pouzolles D146	5,2	132	-	*Fermeture capot H.S*	OUI	Disponible	43.510564 03.272336
05	PI	Bayard	Avenue de Roujan	5,5	110	-		OUI	Disponible	43.511675 03.273753
06	PI	Bayard	rue de l argenterie	5,0	78	-	Volume de dégagement non respecté. *Capot manquant.*	NON	Emploi restreint	43.513092 03.274194
07	PI	AVK	place du commandant terrisse	5,2	98	-		OUI	Disponible	43.512735 03.272640
08	PI	Bayard	place de l´église	5,1	97	-		OUI	Disponible	43.513484 03.273433
09	PI	Bayard	place du plô	4,7	86	-	Volume de dégagement non respecté.	NON	Disponible	43.514520 03.273230
10	PI	Bayard	rue des rosiers	5,3	91	-		OUI	Disponible	43.513866 03.272423
11	PI	Bayard	Avenue de Faugères	4,8	127	-	*Partie supérieure de la colonne inférieure du pied de poteau hors sol.*	OUI	Disponible	43.514684 03.269992
12	PI	PAM	Zac des moulins	4,0	114	-		OUI	Disponible	43.516408 03.267215
13	PI	Bayard	avenue de la gare	5,4	111	-		OUI	Disponible	43.514875 03.272219
14	PI	Bayard	avenue de la gare	0,0	0	-	PI sans eau. Vanne de pied de poteau introuvable.	NON	Indisponible	43.519344 03.275680
15	PI	Bayard	chemin des barques	5,1	110	-		OUI	Disponible	43.516158 03.269865
16	PI	PAM	zac les moulins	2,7	91	-	*1 bouchon DN65 manquant.*	OUI	Disponible	43.515755 03.266149
17	PI	PAM	rue des Poivriers	3,0	57	-	*Poteau incendie vulnérable au stationnement, véhicule present lors du contrôle. Report des valeurs précedentes*	OUI	Emploi restreint	43.507346 03.269646
19	PI	PAM	Route de Montesquieu	4,2	37	-		OUI	Emploi restreint	43.518708 03.275448
20	PENA	CITERNEO	chemin de L'Église	-	-	-	réserve incendie de 60 m3	OUI	Disponible	43.513722 03.269378

CONTRÔLE EFFECTUE

Date	Le 03 mars 2025
Contrôleur	Tristan DAVID

SYNTHESE GENERALE

Nombre total de prises à incendie	**18**	**100%**
Nombre de prises Non conformes	3	17%
Nombre de prises Disponibles	14	78%
Nombre de prises à Emploi restreint	3	17%
Nombre de prises Indisponibles ou H.S	1	6%

FICHE DE CONTRÔLE PRISE D'INCENDIE

Gabian

N° 34109.000 01

Type	PI
Adresse	Chemin du Pétrole
Coordonnées GPS	43.507418 03.271275
Marque	Bayard
Diamètre	100
Conformité	OUI
Emploi	Disponible

Epreuve	2025
Date d'épreuve	Le 03 mars 2025
Nom de l'agent	Tristan DAVID
Pression statique (bar)	4,7
Débit à 1 bar (m^3/h)	102
Débit maximum (m^3/h)	-
Commentaires	



C.V.M.H
Contrôle des Hydrants

FICHE DE CONTRÔLE PRISE D'INCENDIE

Gabian

N° 34109.000 02

Type	PI
Adresse	chemin du pétrole
Coordonnées GPS	43.509145 03.271936
Marque	Bayard
Diamètre	100
Conformité	OUI
Emploi	Disponible

Epreuve	2025
Date d'épreuve	Le 03 mars 2025
Nom de l'agent	Tristan DAVID
Pression statique (bar)	5,3
Débit à 1 bar (m^3/h)	134
Débit maximum (m^3/h)	-
Commentaires	Capot du poteau incendie détérioré.



C.V.M.H
Contrôle des Hydrants

FICHE DE CONTRÔLE PRISE D'INCENDIE

Gabian

N° 34109.000 04

Type	PI
Adresse	route de pouzolles D146
Coordonnées GPS	43.510564 03.272336
Marque	Bayard
Diamètre	100
Conformité	OUI
Emploi	Disponible

Epreuve	2025
Date d'épreuve	Le 03 mars 2025
Nom de l'agent	Tristan DAVID
Pression statique (bar)	5,2
Débit à 1 bar (m^3/h)	132
Débit maximum (m^3/h)	-
Commentaires	Fermeture capot H.S



C.V.M.H
Contrôle des Hydrants

FICHE DE CONTRÔLE PRISE D'INCENDIE

Gabian

N° 34109.000 05

Type	PI
Adresse	Avenue de Roujan
Coordonnées GPS	43.511675 03.273753
Marque	Bayard
Diamètre	100
Conformité	OUI
Emploi	Disponible

Epreuve	2025
Date d'épreuve	Le 03 mars 2025
Nom de l'agent	Tristan DAVID
Pression statique (bar)	5,5
Débit à 1 bar (m^3/h)	110
Débit maximum (m^3/h)	-
Commentaires	



C.V.M.H
Contrôle des Hydrants

FICHE DE CONTRÔLE PRISE D'INCENDIE

Gabian

N° 34109.000 06

Type	PI
Adresse	rue de l argenterie
Coordonnées GPS	43.513092 03.274194
Marque	Bayard
Diamètre	100
Conformité	NON
Emploi	Emploi restreint

Epreuve	2025
Date d'épreuve	Le 03 mars 2025
Nom de l'agent	Tristan DAVID
Pression statique (bar)	5,0
Débit à 1 bar (m^3/h)	78
Débit maximum (m^3/h)	-
Commentaires	Volume de dégagement non respecté. Capot manquant.



C.V.M.H
Contrôle des Hydrants

FICHE DE CONTRÔLE PRISE D'INCENDIE

Gabian

N° 34109.000 07

Type	PI
Adresse	place du commandant terrisse
Coordonnées GPS	43.512735 03.272640
Marque	AVK
Diamètre	100
Conformité	OUI
Emploi	Disponible

Epreuve	2025
Date d'épreuve	Le 03 mars 2025
Nom de l'agent	Tristan DAVID
Pression statique (bar)	5,2
Débit à 1 bar (m^3/h)	98
Débit maximum (m^3/h)	-
Commentaires	



C.V.M.H
Contrôle des Hydrants

FICHE DE CONTRÔLE PRISE D'INCENDIE

Gabian

N° 34109.000 08

Type	PI
Adresse	place de l´église
Coordonnées GPS	43.513484 03.273433
Marque	Bayard
Diamètre	100
Conformité	OUI
Emploi	Disponible

Epreuve	2025
Date d'épreuve	Le 03 mars 2025
Nom de l'agent	Tristan DAVID
Pression statique (bar)	5,1
Débit à 1 bar (m^3/h)	97
Débit maximum (m^3/h)	-
Commentaires	



C.V.M.H
Contrôle des Hydrants

FICHE DE CONTRÔLE PRISE D'INCENDIE

Gabian

N° 34109.000 09

Type	PI
Adresse	place du plô
Coordonnées GPS	43.514520 03.273230
Marque	Bayard
Diamètre	100
Conformité	NON
Emploi	Disponible

Epreuve	2025
Date d'épreuve	Le 03 mars 2025
Nom de l'agent	Tristan DAVID
Pression statique (bar)	4,7
Débit à 1 bar (m^3/h)	86
Débit maximum (m^3/h)	-
Commentaires	Volume de dégagement non respecté.



C.V.M.H
Contrôle des Hydrants

FICHE DE CONTRÔLE PRISE D'INCENDIE

Gabian

N° 34109.000 10

Type	PI
Adresse	rue des rosiers
Coordonnées GPS	43.513866 03.272423
Marque	Bayard
Diamètre	100
Conformité	OUI
Emploi	Disponible

Epreuve	2025
Date d'épreuve	Le 03 mars 2025
Nom de l'agent	Tristan DAVID
Pression statique (bar)	5,3
Débit à 1 bar (m^3/h)	91
Débit maximum (m^3/h)	-
Commentaires	



C.V.M.H
Contrôle des Hydrants

FICHE DE CONTRÔLE PRISE D'INCENDIE

Gabian

N° 34109.000 11

Type	PI
Adresse	Avenue de Faugères
Coordonnées GPS	43.514684 03.269992
Marque	Bayard
Diamètre	100
Conformité	OUI
Emploi	Disponible

Epreuve	2025
Date d'épreuve	Le 03 mars 2025
Nom de l'agent	Tristan DAVID
Pression statique (bar)	4,8
Débit à 1 bar (m^3/h)	127
Débit maximum (m^3/h)	-
Commentaires	Partie supérieure de la colonne inférieure du pied de poteau hors sol.



C.V.M.H
Contrôle des Hydrants

FICHE DE CONTRÔLE PRISE D'INCENDIE

Gabian

N° 34109.000 12

Type	PI
Adresse	Zac des moulins
Coordonnées GPS	43.516408 03.267215
Marque	PAM
Diamètre	100
Conformité	OUI
Emploi	Disponible

Epreuve	2025
Date d'épreuve	Le 03 mars 2025
Nom de l'agent	Tristan DAVID
Pression statique (bar)	4,0
Débit à 1 bar (m^3/h)	114
Débit maximum (m^3/h)	-
Commentaires	



C.V.M.H
Contrôle des Hydrants

FICHE DE CONTRÔLE PRISE D'INCENDIE

Gabian

N° 34109.000 13

Type	PI
Adresse	avenue de la gare
Coordonnées GPS	43.514875 03.272219
Marque	Bayard
Diamètre	100
Conformité	OUI
Emploi	Disponible

Epreuve	2025
Date d'épreuve	Le 03 mars 2025
Nom de l'agent	Tristan DAVID
Pression statique (bar)	5,4
Débit à 1 bar (m^3/h)	111
Débit maximum (m^3/h)	-
Commentaires	



C.V.M.H
Contrôle des Hydrants

FICHE DE CONTRÔLE PRISE D'INCENDIE

Gabian

N° 34109.000 14

Type	PI
Adresse	avenue de la gare
Coordonnées GPS	43.519344 03.275680
Marque	Bayard
Diamètre	100
Conformité	NON
Emploi	Indisponible

Epreuve	2025
Date d'épreuve	Le 03 mars 2025
Nom de l'agent	Tristan DAVID
Pression statique (bar)	
Débit à 1 bar (m^3/h)	
Débit maximum (m^3/h)	-
Commentaires	PI sans eau. Vanne de pied de poteau introuvable.



C.V.M.H
Contrôle des Hydrants

FICHE DE CONTRÔLE PRISE D'INCENDIE

Gabian

N° 34109.000 15

Type	PI
Adresse	chemin des barques
Coordonnées GPS	43.516158 03.269865
Marque	Bayard
Diamètre	100
Conformité	OUI
Emploi	Disponible

Epreuve	2025
Date d'épreuve	Le 03 mars 2025
Nom de l'agent	Tristan DAVID
Pression statique (bar)	5,1
Débit à 1 bar (m^3/h)	110
Débit maximum (m^3/h)	-
Commentaires	



C.V.M.H
Contrôle des Hydrants

FICHE DE CONTRÔLE PRISE D'INCENDIE

Gabian

N° 34109.000 16

Type	PI
Adresse	zac les moulins
Coordonnées GPS	43.515755 03.266149
Marque	PAM
Diamètre	100
Conformité	OUI
Emploi	Disponible

Epreuve	2025
Date d'épreuve	Le 03 mars 2025
Nom de l'agent	Tristan DAVID
Pression statique (bar)	2,7
Débit à 1 bar (m^3/h)	91
Débit maximum (m^3/h)	-
Commentaires	1 bouchon DN65 manquant.



C.V.M.H
Contrôle des Hydrants

FICHE DE CONTRÔLE PRISE D'INCENDIE

Gabian

N° 34109.000 17

Type	PI
Adresse	rue des Poivriers
Coordonnées GPS	43.507346 03.269646
Marque	PAM
Diamètre	100
Conformité	OUI
Emploi	Emploi restreint

Epreuve	2025
Date d'épreuve	Le 03 mars 2025
Nom de l'agent	Tristan DAVID
Pression statique (bar)	3,0
Débit à 1 bar (m^3/h)	57
Débit maximum (m^3/h)	-
Commentaires	Poteau incendie vulnérable au stationnement, véhicule present lors du contrôle. Report des valeurs précedentes



C.V.M.H
Contrôle des Hydrants

FICHE DE CONTRÔLE PRISE D'INCENDIE

Gabian

N° 34109.000 19

Type	PI
Adresse	Route de Montesquieu
Coordonnées GPS	43.518708 03.275448
Marque	PAM
Diamètre	100
Conformité	OUI
Emploi	Emploi restreint

Epreuve	2025
Date d'épreuve	Le 03 mars 2025
Nom de l'agent	Tristan DAVID
Pression statique (bar)	4,2
Débit à 1 bar (m^3/h)	37
Débit maximum (m^3/h)	-
Commentaires	



C.V.M.H
Contrôle des Hydrants

FICHE DE CONTRÔLE PRISE D'INCENDIE

Gabian

N° 34109.000 20


Type	PENA
Adresse	chemin de L'Église
Coordonnées GPS	43.513722 03.269378
Marque	CITERNEO
Diamètre	100
Conformité	OUI
Emploi	Disponible

Epreuve	2025
Date d'épreuve	Le 03 mars 2025
Nom de l'agent	Tristan DAVID
Pression statique (bar)	-
Débit à 1 bar (m^3/h)	-
Débit maximum (m^3/h)	-
Commentaires	réserve incendie de 60 m3





C.V.M.H
Contrôle des Hydrants

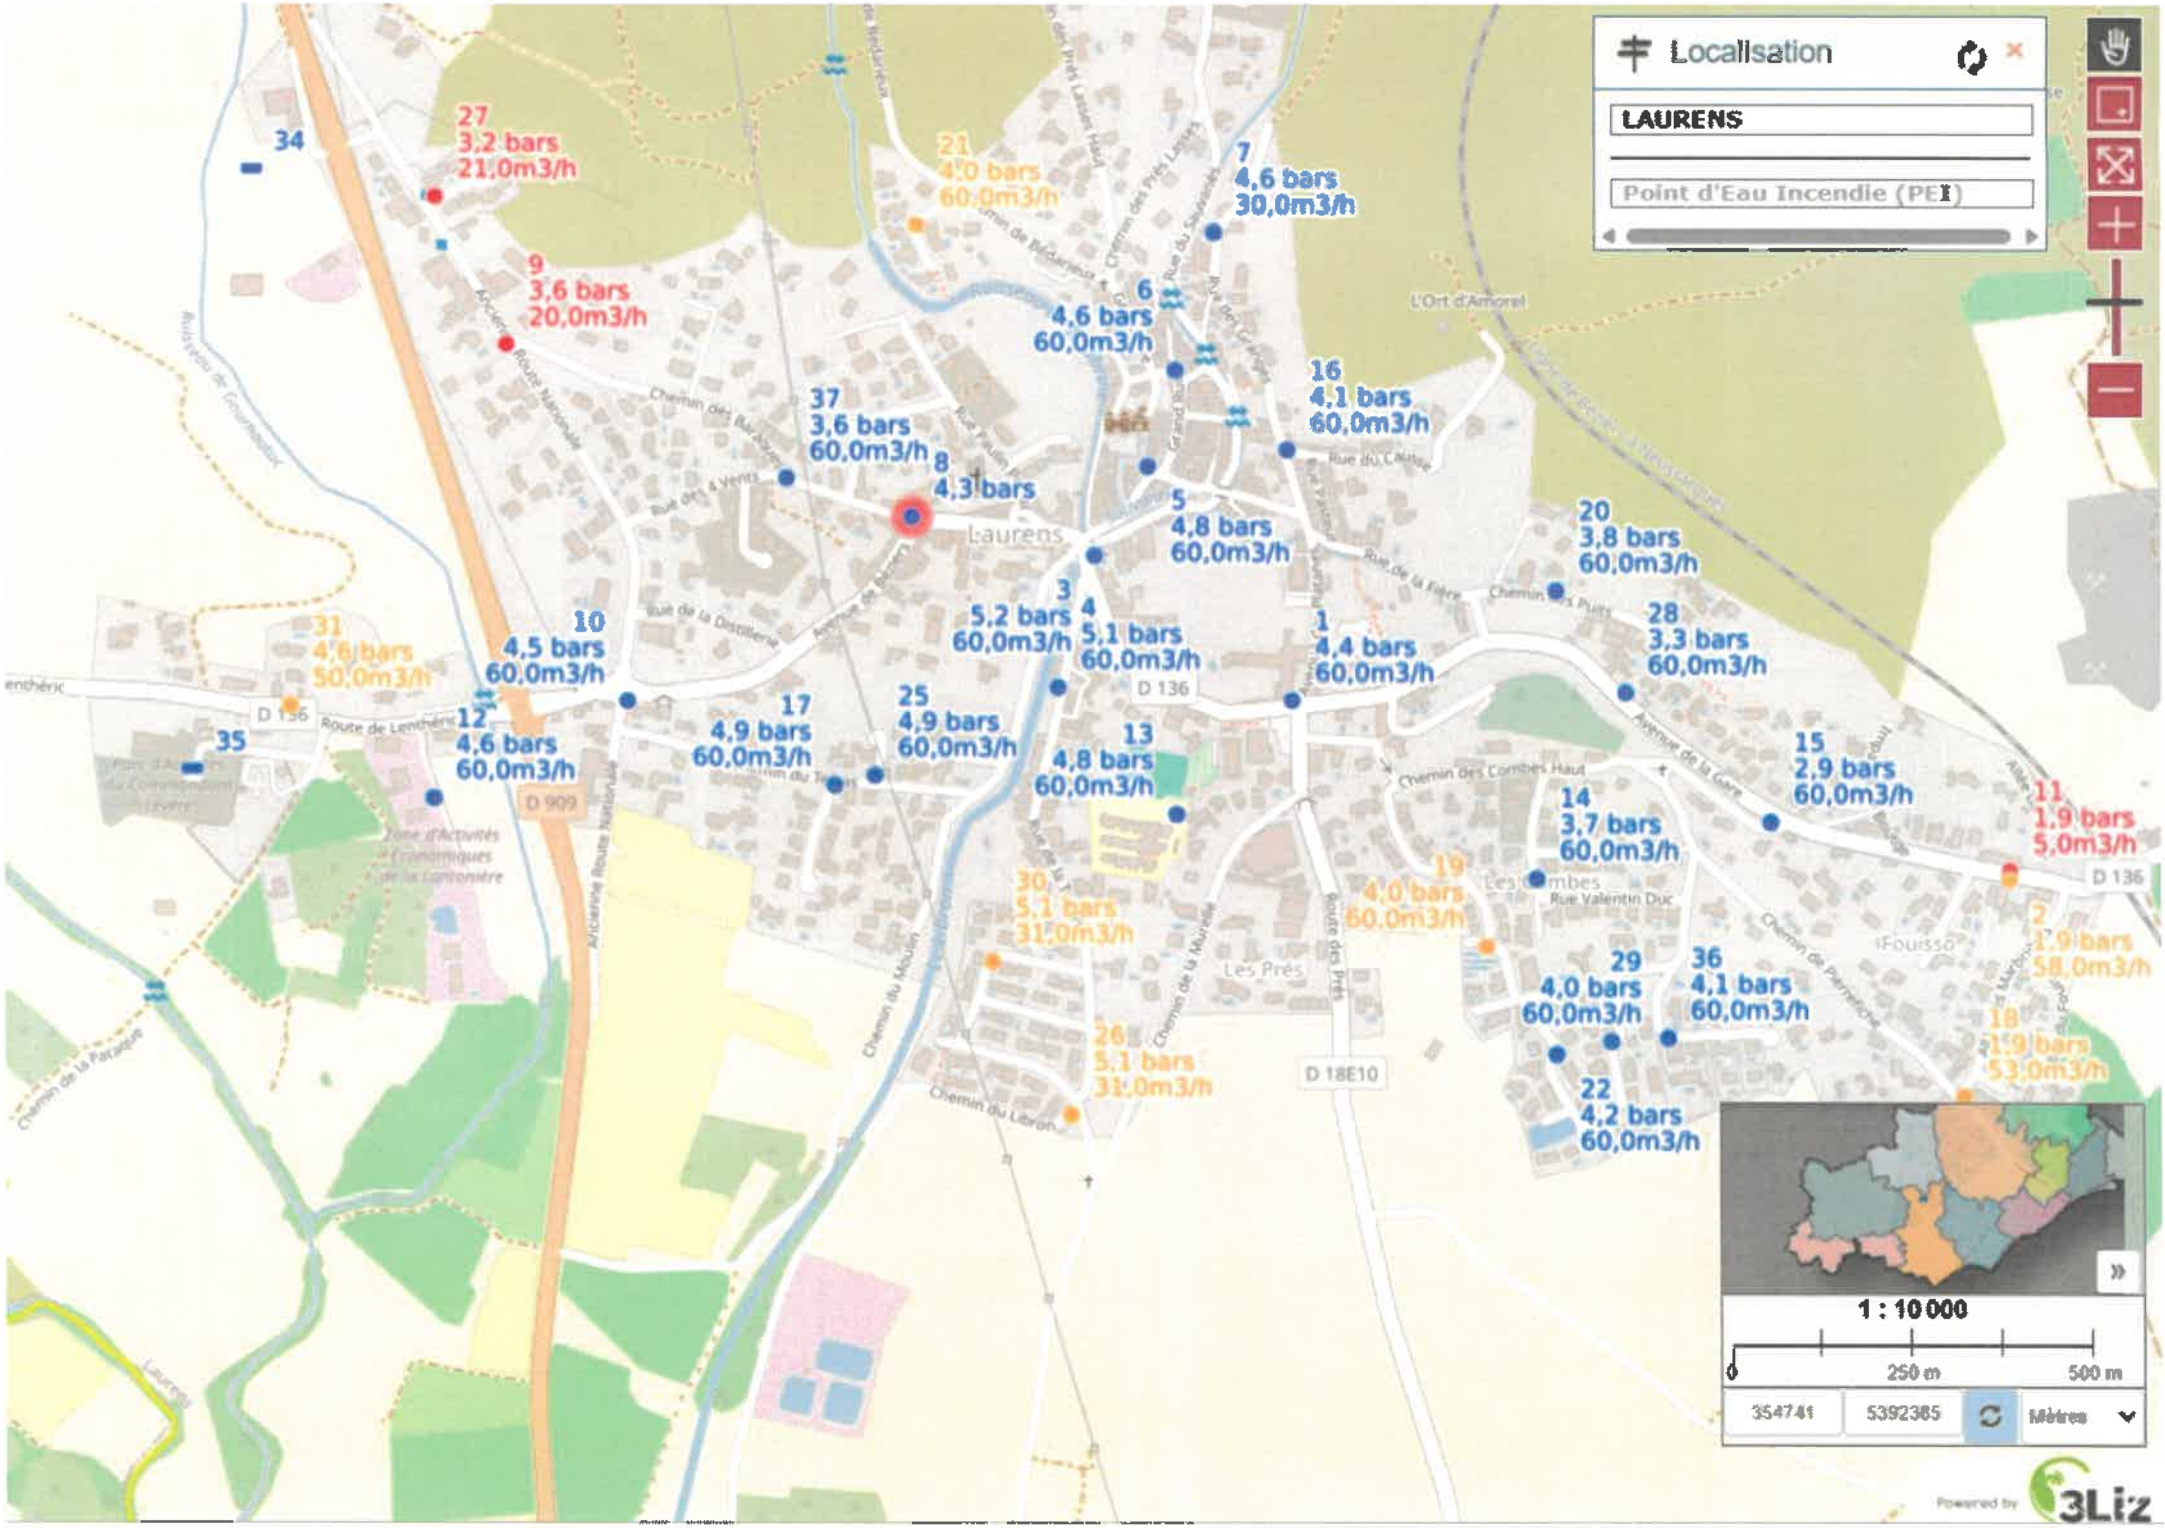
Localisation
LAURENS
Point d'Eau Incendie (PEI)
34
27
3,2 bars
21,0m3/h
9
3,6 bars
20,0m3/h
21
4,0 bars
60,0m3/h
7
4,6 bars
30,0m3/h
6
4,6 bars
60,0m3/h
16
4,1 bars
60,0m3/h
37
3,6 bars
60,0m3/h
8
4,3 bars
Laurens
5
4,8 bars
60,0m3/h
20
3,8 bars
60,0m3/h
31
4,6 bars
50,0m3/h
10
4,5 bars
60,0m3/h
3
5,2 bars
60,0m3/h
4
5,1 bars
60,0m3/h
1
4,4 bars
60,0m3/h
28
3,3 bars
60,0m3/h
35
12
4,6 bars
60,0m3/h
17
4,9 bars
60,0m3/h
25
4,9 bars
60,0m3/h
13
4,8 bars
60,0m3/h
15
2,9 bars
60,0m3/h
11
1,9 bars
5,0m3/h
14
3,7 bars
60,0m3/h
19
4,0 bars
60,0m3/h
30
5,1 bars
31,0m3/h
29
4,0 bars
60,0m3/h
36
4,1 bars
60,0m3/h
2
1,9 bars
58,0m3/h
18
1,9 bars
53,0m3/h
26
5,1 bars
31,0m3/h
22
4,2 bars
60,0m3/h
D 136
D 909
D 18E10
Route de Lenthéric
Chemin du Moulin
Chemin du Labron
Chemin de la Muriette
Route des Prés
Les Prés
Rue Valentin Duc
Chemin des Combes Haut
Avenue de la Gare
Chemin de Pennesse
Rue du Château
Rue de la Fibre
Rue de la Distillerie
Rue des 4 Vents
Chemin des Puits
Chemin de la Paroisse
1 : 10 000
250 m
500 m
354741
5392365
Mètres
Powered by 3Liz

SERVICE DEPARTEMENTAL
D'INCENDIE ET DE SECOURS

Le directeur départemental

à

Monsieur Le Maire
Hôtel de Ville
1 rue du Chateau
34480 LAURENS

Vailhauquès, le 21 octobre 2025

Affaire suivie par : Lieutenant-Colonel Nicolas Debien
REFERENCES : EF/ND/CCB
TELEPHONE : 04.67.10.34.18
Courriel : nicolas.debien@sdis34.fr
N° DE DEPART :
OBJET : Signalisation et sécurisation des poteaux d'incendie en surpression (pression > 8 bars)

Monsieur le Maire,

Dans le cadre du suivi réglementaire de la Défense Extérieure Contre l'Incendie (DECI), nous souhaitons attirer votre attention sur un point particulier du Règlement Départemental de la DECI de l'Hérault (RDDECI 34) relatif à la pression des Points d'Eau Incendie (PEI).

Conformément aux prescriptions de ce règlement, tout PEI présentant une pression dynamique supérieure à 8 bars est considéré comme un poteau dit "surpressé". Cette surpression présente un risque réel pour les utilisateurs, notamment en phase de raccordement ou d'ouverture, en raison de la violence possible du jet ou de l'éventuelle rupture d'équipements sous pression.

Le Règlement Départemental de la DECI de l'Hérault (RDDECI 34) impose que ces poteaux soient identifiés de manière visible par une peinture de couleur jaune, permettant aux services d'incendie et de secours de les repérer rapidement et de prendre les précautions nécessaires à leur utilisation.

Au-delà de cette signalisation obligatoire, nous vous rappelons qu'il est fortement recommandé de limiter, dans la mesure du possible, la pression à un seuil inférieur à 8 bars, soit :

- en agissant sur le réseau (réduction de pression par vanne ou limiteur),
- en sollicitant le gestionnaire du réseau d'eau potable pour des aménagements techniques adaptés.

L'objectif est de réduire les risques pour les sapeurs-pompiers et pour les matériels, tout en maintenant une pression suffisante pour assurer une capacité de lutte contre l'incendie conforme aux besoins.

Vous trouverez ci-dessous la liste des PEI de votre commune dont la pression est supérieure à 8 bar :

- PEI n° 24

Le Service DECI reste disponible pour vous accompagner dans cette démarche ou pour toute question relative à la gestion et à la sécurité de vos équipements DECI.

Dans l'attente de votre retour, je vous prie d'agréer, Monsieur le Maire, l'expression de mes salutations respectueuses.

Pour le Directeur et par délégation,
Le Sous-directeur
de la planification, de la conduite opérationnelle
et des compétences

Lieutenant-colonel Gilbert ARNAL

Police Municipale

De: Police Municipale
Envoyé: vendredi 21 novembre 2025 09:02
À: 'nicolas.debien@sdis34.fr'
Objet: réponse au courrier réf EF/ND/CCB
Pièces jointes: 20251120_151602.jpg; 20251120_151551.jpg

Mon Colonel

Suite à votre signalement concernant le PEI 24 sur la commune de Laurens. La SAUR est intervenue et a réglé la pression statique du PEI à 6 bars.
Vous trouverez en pièce jointe les photos attestant de la pression.

Cordialement

Brigadier-Chef Principal Cédric ALBOH
Police Municipale Pluricommunale de Laurens -Autignac - Faugères
1 Rue du Château 34480 LAURENS
07.85.23.03.07
police-municipale@mairie-laurens.fr


24



#missionwater

Vérification des hydrants

saur France

SYNTHESE DE LA CAMPAGNE

34130 LAURENS	
Nombre total d'hydrant(s)	32
Nombre de vérification(s) d'hydrant(s) en 2024	32

N°	Marque	Modèle	Diamètre	Adresse	Date mesure	Pression Statique (Bar)	Débit mesuré sous 1 bar	Débit max mesuré (m3/h)	Pression au débit normalisé	Respect du débit normalisé	Observations et Travaux
34130 LAURENS											
1			100	34130 LAURENS - 17 Avenue de la Gare 34480 Laurens France	12 déc. 24	4,4	<60		2,6	Non	
2			100	34130 LAURENS - 34 Avenue de la Gare 34480 Laurens France	12 déc. 24	1,9	58		0,8	Non	changer la photo
3			100	34130 LAURENS - 1 Avenue de la Gare 34480 Laurens France	09 déc. 24	5,2	<60		3,1	Non	
4			100	34130 LAURENS - 9 Rue de la Tuilerie 34480 Laurens France	09 déc. 24	5,1	<60		2,1	Non	
5			100	34130 LAURENS - 1 Place Jean Moulin 34480 Laurens France	09 déc. 24	4,8	<60		2,5	Non	
6			100	34130 LAURENS - 2 Rue Jean Jaures 34480 Laurens France	09 déc. 24	4,6	<60		1,6	Non	
7			80	34130 LAURENS - 23bis Rue des Granges 34480 Laurens France	09 déc. 24	4,6	30			Oui	
8			100	34130 LAURENS - 18 Avenue de Beziers 34480 Laurens France	09 déc. 24	4,3	/		2,1	Non	
9			80	34130 LAURENS - 9ter Ancienne Route Nationale 34480 Laurens France	09 déc. 24	3,6	20			Non	
10			100	34130 LAURENS - 12bis Chemin du Terras 34480 Laurens France	09 déc. 24	4,5	<60		1,6	Non	
11			100	34130 LAURENS - 34 Avenue de la Gare 34480 Laurens France	12 déc. 24	1,9	5			Non	changer la photo
12			100	34130 LAURENS - 5 Lantonniere 34480 Laurens France	09 déc. 24	4,6	<60		1	Non	
13			100	34130 LAURENS - 15 Avenue de la Gare 34480 Laurens France	12 déc. 24	4,8	<60		2	Non	
14			100	34130 LAURENS - 18 Rue Valentin Duc 34480 Laurens France	12 déc. 24	3,7	<60		1,7	Non	
15			100	34130 LAURENS - 24 Chemin des Combes 34480 Laurens France	12 déc. 24	2,9	<60		1,3	Non	
16			100	34130 LAURENS - 4 Rue du Causse 34480 Laurens France	09 déc. 24	4,1	<60		3	Non	
17			100	34130 LAURENS - 5ter Chemin du Terras 34480 Laurens France	12 déc. 24	4,9	<60		1,9	Non	
18			100	34130 LAURENS - 16 Chemin de Pierre Fiche 34480 Laurens France	12 déc. 24	1,9	53		0,6	Non	
19			100	34130 LAURENS - 7 Lotissement les Combes 34480 Laurens France	12 déc. 24	4	<60		1,8	Non	
20			100	34130 LAURENS - 4 Chemin des Puits 34480 Laurens France	09 déc. 24	3,8	<60		2	Non	
21			100	34130 LAURENS - Lotissement Garance 34480 Laurens France	09 déc. 24	4	<60		2,6	Non	
22			100	34130 LAURENS - 7 Lotissement La Résidence des Combes 34480 Laurens France	11 déc. 24	4,2	<60		1,9	Non	
24			100	34130 LAURENS - 1600 Chemin de Bedarieux 34480 Laurens France	09 déc. 24	14,5	<60		8,2	Non	
25			100	34130 LAURENS - 2bis Chemin du Terras 34480 Laurens France	12 déc. 24	4,9	<60		1,9	Non	
26			100	34130 LAURENS - 1 Chemin du Libron 34480 Laurens France	09 déc. 24	5,1	31			Non	
27			100	34130 LAURENS - 1b Lotissement le Chêne 34480 Laurens France	09 déc. 24	3,2	21			Non	
28			100	34130 LAURENS - 27c Avenue de la Gare 34480 Laurens France	12 déc. 24	3,3	<60		1,1	Non	
29			100	34130 LAURENS - 5 Lotissement Le Cinsault 34480 Laurens France	12 déc. 24	4	<60		1,6	Non	
30			100	34130 LAURENS - 19 Rue du Carignan 34480 Laurens France	09 déc. 24	5,1	31			Non	
31			100	34130 LAURENS - 870 Route de Lentheric 34480 Laurens France	12 déc. 24	4,6	50		0	Non	
36			100	34130 LAURENS - Domaine des Combes 34480 Laurens France	12 déc. 24	4,1	<60		1,6	Non	
37			100	34130 LAURENS - 2ter Rue des 4 Vents 34480 Laurens France	17 déc. 24	3,6	<60		1,3	Non	

(1) SAUR évalue qu'un poteau incendie est capable de délivrer le débit minimum défini dans la norme NFS 62.200 selon le diamètre de l'hydrant.
Débit normalisé pour les hydrants DN80 > 30 m3/h ; DN100 > 60m3/h ; DN150 > 120m3/h

Seul le Service Départemental Incendie et Secours (SDIS) est habilité à déclarer un hydrant conforme en fonction du risque à défendre, et non par rapport au débit normalisé de l'hydrant.

A.T.H.E.A

Assistance Technique Hydraulique Eau et Assainissement

200, rue des Camps Nègres
34290 ESPONDEILHAN

Département de l'Hérault

Commune de Magalas

- Rapport -

Contrôle des Hydrants

Avril 2024

ATHEA - Assistance Technique Hydraulique Eau et Assainissement
200, rue des Camps Nègres - 34290 ESPONDEILHAN
Contact : Florent ANGLADE - 07 75 79 50 51 – florent.anglade@athea-eau.fr
contact@athea-eau.fr – www.athea-eau.fr

Sommaire

Synthèse 3

Localisation des hydrants 4

Tableau de contrôle des hydrants 5

Fiches Individuelles de contrôle des hydrants 8

Synthèse

Sur les 70 hydrants contrôlés sur la commune de Puissalicon, 3 présentent une non-conformité soit environ 4% du parc

Parmi les non conformes :

- Les n° 10 ; 60 ; et 63 présentent également un débit en deçà des attentes. Il peut s'agir de vannes fermées partiellement (en pied de poteau ou sur le réseau), d'un problème de dimensionnement des canalisations mais cela peut également être imputable à l'absence de maillages (connexions multiples sur le réseau, permettant de soutenir malgré un faible diamètre un débit important).

Attention aucun PEI ne porte le numéro 38 !

Le PEI numéro 66 n'a pas été trouvé.

Localisation des hydrants

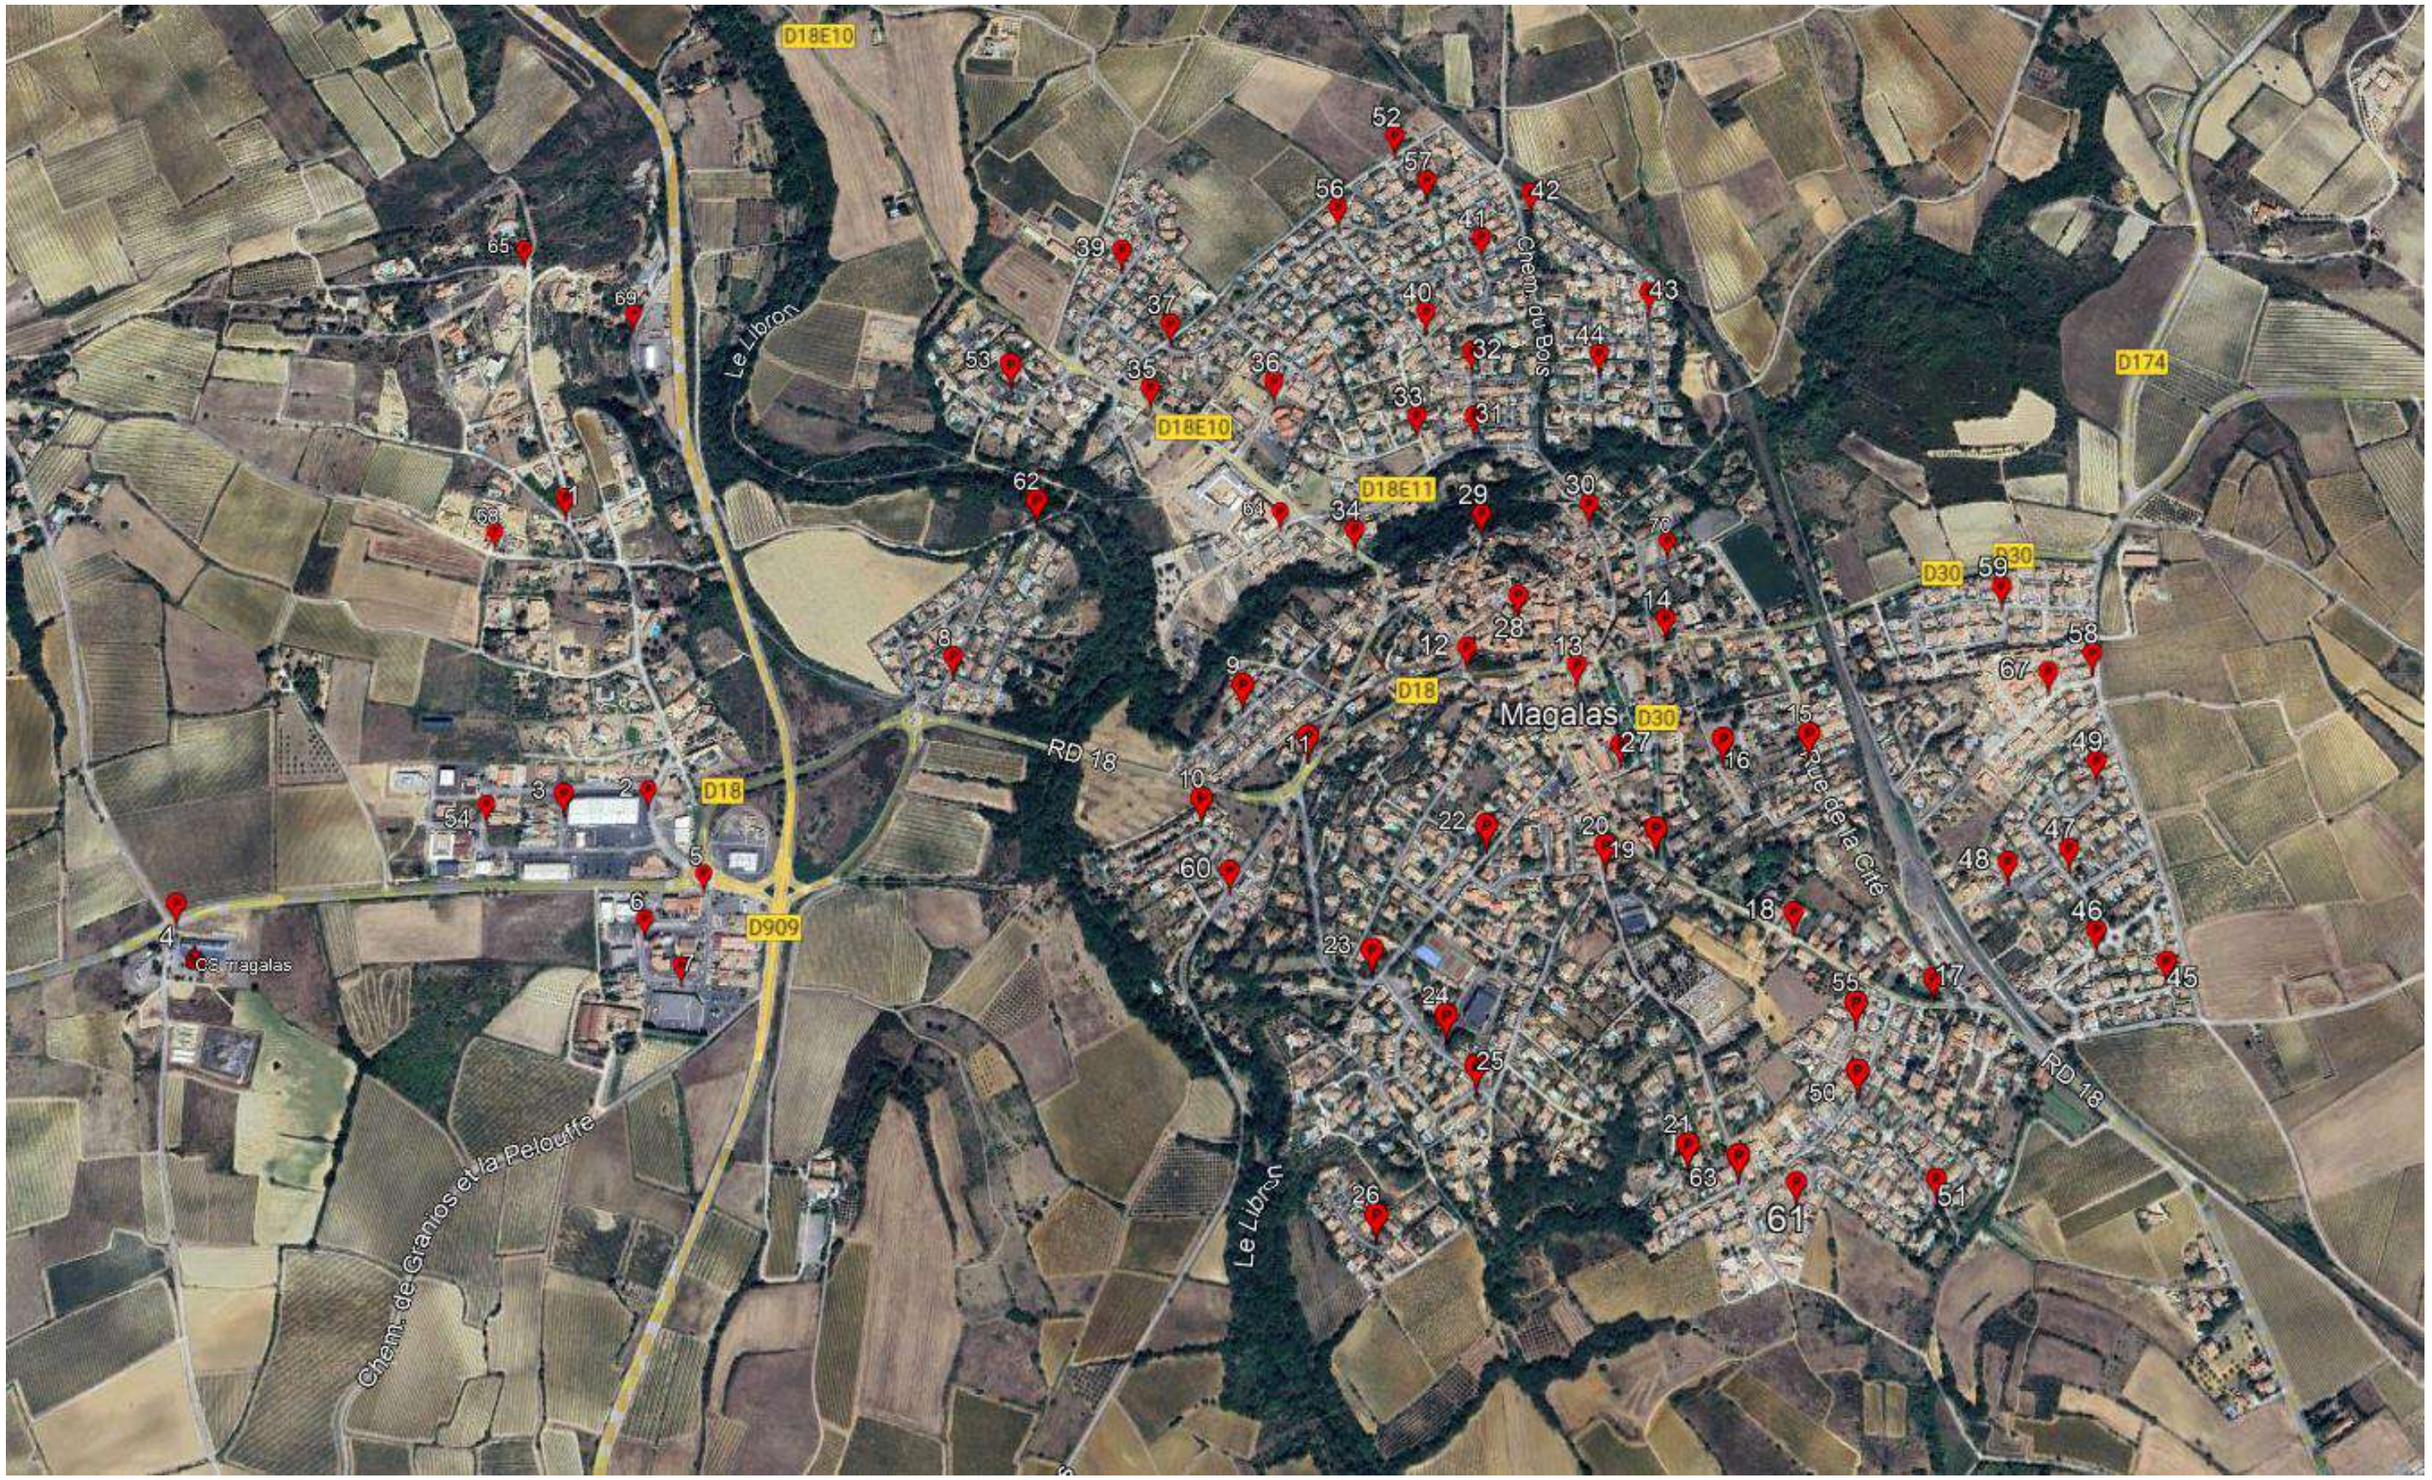


Tableau de contrôle des hydrants

N°	Voirie	Lat	Long	Fabriquant	Sorties	Carré de manœuvre de fonctionnement	Tour Ouverture	Pression statique	Pression pour 60m3/h	Débit à 1 bar	Débit Maximal	Conformité	Observations
1	450 chemin du vic/ 12 ch des perdrix	43.473365°	3.205508°	Pont A Mousson	2xø75 1xø100	OUI	13	3,4	3	>100	Non sollicité pour préservation de la ressource en eau	OUI	
2	ZAE L AUDACIEUSE 2	43.469688°	3.207184°	AVK	2xø75 1xø100	OUI	13	5,6	4,5	>100	Non sollicité pour préservation de la ressource en eau	OUI	Défaut de visibilité. Haie à tailler
3	6 ZAE L AUDACIEUSE II	43.469598°	3.205770°	Pont A Mousson	2xø75 1xø100	OUI	13	5,8	4,7	>100	Non sollicité pour préservation de la ressource en eau	OUI	
4	D18	43.468247°	3.199438°	Pont A Mousson	2xø75 1xø100	Oui*	13	5,8	6,1	>100	Non sollicité pour préservation de la ressource en eau	OUI	Manque bouchon ø75 *carré de manœuvre endommagé. A renouveler (à voir si nécessaire renouveler l'ensemble des tiges internes)
5	ZAE L AUDACIEUSE 1	43.468658°	3.208175°	Bayard	2xø75 1xø100	OUI	13	6	4,8	>100	Non sollicité pour préservation de la ressource en eau	OUI	
6	3 zae l audacieuse 1	43.468104°	3.207231°	BI Bayard	ø100 BI	OUI	13	5,8	4,8	>100	Non sollicité pour préservation de la ressource en eau	OUI	
7	ZAE L AUDACIEUSE 1	43.467542°	3.207874°	Pont A Mousson	2xø75 1xø100	OUI	13	5,6	4,5	>100	Non sollicité pour préservation de la ressource en eau	OUI	
8	CHEMIN DU PONTIL	43.471320°	3.212255°	Pont A Mousson	2xø75 1xø100	OUI	13	7,3	5,8	>100	Non sollicité pour préservation de la ressource en eau	OUI	
9	RUE DE LA GRANGETTE	43.470913°	3.217174°	Pont A Mousson	2xø75 1xø100	OUI	13	6,7	6	>100	Non sollicité pour préservation de la ressource en eau	OUI	Manque bouchon ø75 Fermeture PI non étanche
10	IMPASSE DES GRAGNOTTES	43.469489°	3.216474°	Pont A Mousson	2xø75 1xø100	OUI	13	5,7	0	56,1	59,2	NON	Réseau à vérifier
11	AVENUE DE BEZIERS	43.470268°	3.218270°	Bayard	2xø75 1xø100	OUI	13	5,6	5,1	>100	Non sollicité pour préservation de la ressource en eau	OUI	
12	RUE DE LA GARENNE	43.471435°	3.220991°	Bayard	2xø75 1xø100	OUI	13	5	3,1	>100	Non sollicité pour préservation de la ressource en eau	OUI	
13	RUE du collège	43.471207°	3.222849°	AVK	2xø75 1xø100	OUI	13	5,1	3,5	>100	Non sollicité pour préservation de la ressource en eau	OUI	
14	AVENUE DU STADE	43.471801°	3.224392°	Bayard	2xø75 1xø100	OUI	13	5,2	3,7	>100	Non sollicité pour préservation de la ressource en eau	OUI	
15	RUE DE LA CITE	43.470298°	3.226720°	Bayard	2xø75 1xø100	OUI	13	4,1	2,5	>100	Non sollicité pour préservation de la ressource en eau	OUI	
16	RUE HENRI BAGES	43.470229°	3.225268°	Pont A Mousson	2xø75 1xø100	OUI	13	6,7	6	>100	Non sollicité pour préservation de la ressource en eau	OUI	Manque bouchon ø75 Fermeture PI non étanche
17	AVENUE DE LA GARE	43.467344°	3.228546°	Pont A Mousson	2xø75 1xø100	OUI	13	4,7	4,1	>100	Non sollicité pour préservation de la ressource en eau	OUI	Ecartement du mur non respecté
18	AVENUE DE LA GARE	43.468140°	3.226298°	Pont A Mousson	2xø75 1xø100	OUI	13	4,6	3,3	>100	Non sollicité pour préservation de la ressource en eau	OUI	
19	AVENUE DU CAPITAINE BONNET	43.469118°	3.224072°	Pont A Mousson	2xø75 1xø100	OUI	13	4,5	3,4	>100	Non sollicité pour préservation de la ressource en eau	OUI	Ecartement du mur non respecté
20	RUE DE L EGALITE	43.468910°	3.223216°	GHM	2xø75 1xø100	OUI	13	3,3	2,3	97,1	>100	OUI	
21	IMPASSE DU BOIS DE NINES	43.465333°	3.223216°	Pont A Mousson	2xø75 1xø100	OUI	13	4	1,9	80,4	90,2	OUI	Hauteur H1 non respectée
22	RUE PAUL ELUARD	43.469157°	3.223216°	Bayard	2xø75 1xø100	OUI	13	3,6	2,8	>100	Non sollicité pour préservation de la ressource en eau	OUI	
23	AVENUE JEAN MOULIN	43.467638°	3.223216°	AVK	2xø75 1xø100	OUI	13	4,9	3,8	>100	Non sollicité pour préservation de la ressource en eau	OUI	
24	rue des anciens combattants	43.466854°	3.223216°	Pont A Mousson	2xø75 1xø100	OUI	13	4,7	3,6	>100	Non sollicité pour préservation de la ressource en eau	OUI	Hauteur H1 non respectée
25	RUE EMILE BARTHE	43.466252°	3.223216°	Bayard	2xø75 1xø100	OUI	13	5,4	3,5	>100	Non sollicité pour préservation de la ressource en eau	OUI	Racines dans PI. Fermeture Pi non étanche
26	RUE DU SAPONNAIRE	43.464514°	3.223216°	Pont A Mousson	2xø75 1xø100	OUI	13	7,6	7,2	>100	Non sollicité pour préservation de la ressource en eau	OUI	Mauvaise visibilitée du PI. Laurier à tailler
27	RUE DE LA PROMENADE	43.470204°	3.223531°	Bayard	2xø75 1xø100	OUI	13	4,5	4	>100	Non sollicité pour préservation de la ressource en eau	OUI	Manque 2 bouchons en ø75

28	PLACE DE L EGLISE	43.472103°	3.221887°	Bayard	2xø75 1xø100	OUI	13	3,1	1,9	85,6	115	OUI	
29	RUE DE LA REPUBLIQUE	43.473164°	3.221305°	Bayard	2xø75 1xø100	OUI	13	4,1	3,2	>100	Non sollicité pour préservation de la ressource en eau	OUI	
30	Rue de l'ancienne Distillerie	43.473291°	3.223162°	Bayard	2xø75 1xø100	OUI	13	5,5	4,3	>100	Non sollicité pour préservation de la ressource en eau	OUI	
31	rue du chardonnay	43.474453°	3.221223°	Pont A Mousson	2xø75 1xø100	OUI	13	5,6	4,2	>100	Non sollicité pour préservation de la ressource en eau	OUI	
32	rue de chardonnay	43.475318°	3.221211°	Pont A Mousson	2xø75 1xø100	OUI	13	5,1	3,5	>100	Non sollicité pour préservation de la ressource en eau	OUI	
33	RUE DES MOUVEDRES	43.474453°	3.220225°	Pont A Mousson	2xø75 1xø100	OUI	13	5,4	3,9	>100	Non sollicité pour préservation de la ressource en eau	OUI	
34	AVENUE DE LA CAVE COOPERATIVE	43.472957°	3.219112°	Bayard	2xø75 1xø100	OUI	13	5,9	4,6	>100	Non sollicité pour préservation de la ressource en eau	OUI	
35	CHEMIN DE LA MONTAGNE	43.474826°	3.215588°	Bayard	2xø75 1xø100	OUI	13	5,7	4,4	>100	Non sollicité pour préservation de la ressource en eau	OUI	
36	LOT LES TREILLES	43.474914°	3.217744°	Pont A Mousson	2xø75 1xø100	OUI	13	4,3	2,9	>100	Non sollicité pour préservation de la ressource en eau	OUI	
37	RUE DU CARIGNAN	43.475698°	3.215933°	Pont A Mousson	2xø75 1xø100	OUI	13	4,6	3,1	>100	Non sollicité pour préservation de la ressource en eau	OUI	
39	RUE DES MICOCOULIERS	43.476697°	3.215080°	Pont A Mousson	2xø75 1xø100	OUI	13	4,7	3,3	>100	Non sollicité pour préservation de la ressource en eau	OUI	
40	RUE DU CHARDONNAY	43.475859°	3.220423°	Pont A Mousson	2xø75 1xø100	OUI	13	3,1	2,1	>100	Non sollicité pour préservation de la ressource en eau	OUI	
41	AVENUE DU VIOGNIER	43.476877°	3.221437°	Pont A Mousson	2xø75 1xø100	OUI	13	4	2,4	>100	Non sollicité pour préservation de la ressource en eau	OUI	
42	RUE DES CHENES	43.477491°	3.222336°	Pont A Mousson	2xø75 1xø100	OUI	13	4,6	2,9	>100	Non sollicité pour préservation de la ressource en eau	OUI	
43	RUE DES CHENES	43.476120°	3.224359°	Pont A Mousson	2xø75 1xø100	OUI	13	4,5	2,6	>100	Non sollicité pour préservation de la ressource en eau	OUI	
44	rue du pradinel	43.475291°	3.223436°	Pont A Mousson	2xø75 1xø100	OUI	13	4,7	2,8	>100	Non sollicité pour préservation de la ressource en eau	OUI	
45	RUE des pradelles	43.467543°	3.232416°	Pont A Mousson	2xø75 1xø100	OUI	13	4,5	3,5	>100	Non sollicité pour préservation de la ressource en eau	OUI	Hauteur H1 non respectée
46	RUE DES PRADELLES	43.467921°	3.231297°	Pont A Mousson	2xø75 1xø100	OUI	13	4,5	3,7	>100	Non sollicité pour préservation de la ressource en eau	OUI	Hauteur H1 non respectée
47	rue des arbousiers	43.468914°	3.230958°	AVK	2xø75 1xø100	OUI	13	4	3	>100	Non sollicité pour préservation de la ressource en eau	OUI	
48	IMPASSE des grenadiers	43.468753°	3.229920°	Pont A Mousson	2xø75 1xø100	OUI	13	3,6	2,3	>100	Non sollicité pour préservation de la ressource en eau	OUI	Hauteur H1 non respectée Mauvaise visibilité du PI
49	rue de l'aubépine	43.470000°	3.231536°	Pont A Mousson	2xø75 1xø100	OUI	13	4,2	2,7	>100	Non sollicité pour préservation de la ressource en eau	OUI	
50	RUE DE LA PINEDE	43.466194°	3.227200°	Pont A Mousson	2xø75 1xø100	OUI	13	4,5	3,5	>100	Non sollicité pour préservation de la ressource en eau	OUI	
51	RUE DES TOURTERELLES	43.464975°	3.228376°	Pont A Mousson	2xø75 1xø100	OUI	13	6,8	3,6	>100	Non sollicité pour préservation de la ressource en eau	OUI	
52	CHEMIN DES FAISSES	43.478293°	3.219938°	Bayard	2xø75 1xø100	OUI	13	4,7	1,9	>100	Non sollicité pour préservation de la ressource en eau	OUI	
53	CHEMIN LANDE DE ROUQUETTE	43.475096°	3.213149°	Pont A Mousson	2xø75 1xø100	OUI	13	6,5	4,8	>100	Non sollicité pour préservation de la ressource en eau	OUI	
54	l audacieuse 3	43.469505°	3.204478°	BI Bayard	ø100 BI	OUI	13	5,6	4,6	>100	Non sollicité pour préservation de la ressource en eau	OUI	
55	rue leonce maraval	43.467003°	3.227238°	AVK	2xø75 1xø100	OUI	13	4,6	3,9	>100	Non sollicité pour préservation de la ressource en eau	OUI	
56	rue du carignan	43.477289°	3.218908°	Pont A Mousson	2xø75 1xø100	OUI	13	4,4	2,8	>100	Non sollicité pour préservation de la ressource en eau	OUI	
57	rue du carignan blanc	43.477667°	3.220489°	Pont A Mousson	2xø75 1xø100	OUI	13	4,5	3	>100	Non sollicité pour préservation de la ressource en eau	OUI	Remplacement numéro sur plan 38 par 57
58	Chemin des jurrières - Rue de la Huppe	43.471365°	3.231621°	Pont A Mousson	2xø75 1xø100	OUI	13	3,4	2	>100	Non sollicité pour préservation de la ressource en eau	OUI	Hauteur H1 non respectée Remplacement numéro sur plan 57 par 58

59	Rue des Terrasses de Montfo	43.472216°	3.230169°	Pont A Mousson	2xø75 1xø100	OUI	13	4,3	3,3	>100	Non sollicité pour préservation de la ressource en eau	OUI	Remplacement numéro sur plan 58 par 59
60	Rue de la tannerie	43.468644°	3.216940°	Pont A Mousson	2xø75 1xø100	OUI	13	5,3	0	53,5	57,6	NON	Réseau à vérifier
61	Rue des terrasses de Riels	43.464936°	3.226101°	Pont A Mousson	2xø75 1xø100	OUI	13	4,8	2,9	98,5	112	OUI	Ecartement du mar non respecté Remplacement numéro sur plan 60 par 61
62	Chemin du Pontil	43.473291°	3.213635°	Bayard	2xø75 1xø100	OUI	13	6,5	4,3	>100	Non sollicité pour préservation de la ressource en eau	OUI	Mauvaise visibilitée du PI.
63	Impasse du Clos de Nine	43.465202°	3.225183°	Pont A Mousson	2xø75 1xø100	OUI	13	2,9	0	0	8	NON	Numéro PI Absent Huateur H1 non respectée Remplacement numéro sur plan 59 par 63
64	Chemin de Rignac	43.473235°	3.217836°	Pont A Mousson	2xø75 1xø100	OUI	13	5,9	3,7	>100	Non sollicité pour préservation de la ressource en eau	OUI	
65	Chemin du Vic	43.476761°	3.204514°	BI Bayard	ø100 BI	OUI	13	1,5	1,2	80,4	>100	OUI	
66	Chemin de Mèze												
67	Rue des Cystes	43.471124°	3.230847°	Bayard	2xø75 1xø100	OUI	13	3,6	2,1	>100	Non sollicité pour préservation de la ressource en eau	OUI	
68	Chemin de la Tuilerie	43.472977°	3.204321°	Pont A Mousson	2xø75 1xø100	OUI	13	3,1	1,8	>100	Non sollicité pour préservation de la ressource en eau	OUI	Mauvaise visibilitée du PI.
69	PUECH DE MONTCALM	43.475879°	3.206496°	AVK	2xø75 1xø100	OUI	13	5,2	1,9	70	Non sollicité pour préservation de la ressource en eau	OUI	
70	Rue de la Paumelière	43.472853°	3.224483°	BI Bayard	ø100 BI	OUI	13	6,2	3,8	>100	Non sollicité pour préservation de la ressource en eau	OUI	

Fiches Individuelles de contrôle des hydrants

A.T.H.E.A

Procès Verbal de Mesures

Commune de : MAGALAS

Mesure ponctuelle de pression de type Pesage d'Hydrant

Références du point de Mesure : 1			
Numéro du point :	**34147.00001**	Voirie :	**450 chemin du vic/ 12 ch des perdrix**
Latitude :	**43.473365°**	Longitude :	**3.205508°**

Photo du point de mesure	Caractéristiques :	
	Numéro de poteau	34147.00001
	Fabriquant	Pont A Mousson
	Sorties	2xø75 1xø100
	Carré de manœuvre	OUI
	Nombre de tours	13
	Pression Statique	3,4
	Pression pour 60m3/h	3
	Débit à un Bar	>100
	Débit maximum	Non sollicité pour péservarion de la ressource en eau
	Conformité : (*Selon la NF S 62-200 : débit à 1 bar d'au moins 60m3/h)*	**OUI**

Observations

Localisation sur plan



A.T.H.E.A

Procès Verbal de Mesures

Commune de : MAGALAS

Mesure ponctuelle de pression de type Pesage d'Hydrant

Références du point de Mesure : 2			
Numéro du point :	**34147.00002**	Voirie :	**ZAE L AUDACIEUSE 2**
Latitude :	**43.469688°**	Longitude :	**3.207184°**

Photo du point de mesure




Caractéristiques :

Numéro de poteau	34147.00002
Fabriquant	AVK
Sorties	2xø75 1xø100
Carré de manœuvre	OUI
Nombre de tours	13
Pression Statique	5,6
Pression pour 60m3/h	4,5
Débit à un Bar	>100
Débit maximum	Non sollicité pour péservarion de la ressource en eau
Conformité : (*Selon la NF S 62-200 : débit à 1 bar d'au moins 60m3/h)*	**OUI**

Observations

Défaut de visibilité. Haie à tailler

Localisation sur plan

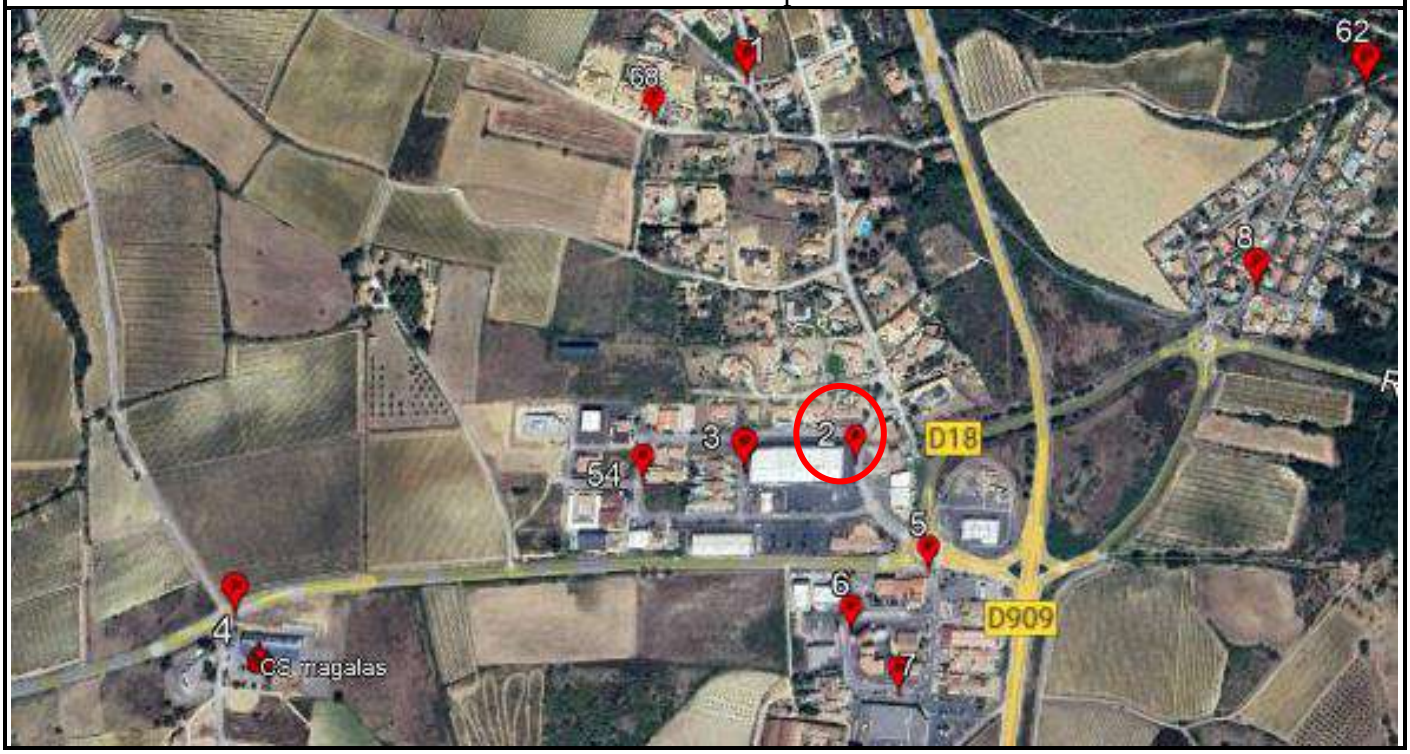

A.T.H.E.A

Procès Verbal de Mesures

Commune de : MAGALAS

Mesure ponctuelle de pression de type Pesage d'Hydrant

Références du point de Mesure : 3			
Numéro du point :	**34147.00003**	Voirie :	**6 ZAE L AUDACIEUSE II**
Latitude :	**43.469598°**	Longitude :	**3.205770°**

Photo du point de mesure	Caractéristiques :	
	Numéro de poteau	34147.00003
	Fabriquant	Pont A Mousson
	Sorties	2xø75 1xø100
	Carré de manœuvre	OUI
	Nombre de tours	13
	Pression Statique	5,8
	Pression pour 60m3/h	4,7
	Débit à un Bar	>100
	Débit maximum	Non sollicité pour péservarion de la ressource en eau
	Conformité : (*Selon la NF S 62-200 : débit à 1 bar d'au moins 60m3/h)*	**OUI**

Observations

Localisation sur plan



A.T.H.E.A

Procès Verbal de Mesures

Commune de : MAGALAS

Mesure ponctuelle de pression de type Pesage d'Hydrant

Références du point de Mesure : 4			
Numéro du point :	**34147.00004**	Voirie :	**D18**
Latitude :	**43.468247°**	Longitude :	**3.199438°**

Photo du point de mesure	Caractéristiques :	
	Numéro de poteau	34147.00004
	Fabriquant	Pont A Mousson
	Sorties	2xø75 1xø100
	Carré de manœuvre	Oui*
	Nombre de tours	13
	Pression Statique	5,8
	Pression pour 60m3/h	6,1
	Débit à un Bar	>100
	Débit maximum	Non sollicité pour péservarion de la ressource en eau
	Conformité : (*Selon la NF S 62-200 : débit à 1 bar d'au moins 60m3/h)*	**OUI**

Observations

Manque bouchon ø75
*carré de manœuvre endommagé. A renouveler (à voir si nécessaire renouveller l'ensemble des tiges internes)

Localisation sur plan



A.T.H.E.A

Procès Verbal de Mesures

Commune de : MAGALAS

Mesure ponctuelle de pression de type Pesage d'Hydrant

Références du point de Mesure : 5			
Numéro du point :	**34147.00005**	Voirie :	**ZAE L AUDACIEUSE 1**
Latitude :	**43.468658°**	Longitude :	**3.208175°**

Photo du point de mesure




Caractéristiques :

Numéro de poteau	34147.00005
Fabriquant	Bayard
Sorties	2xø75 1xø100
Carré de manœuvre	OUI
Nombre de tours	13
Pression Statique	6
Pression pour 60m3/h	4,8
Débit à un Bar	>100
Débit maximum	Non sollicité pour péservarion de la ressource en eau
Conformité : (*Selon la NF S 62-200 : débit à 1 bar d'au moins 60m3/h)*	**OUI**

Observations

Localisation sur plan

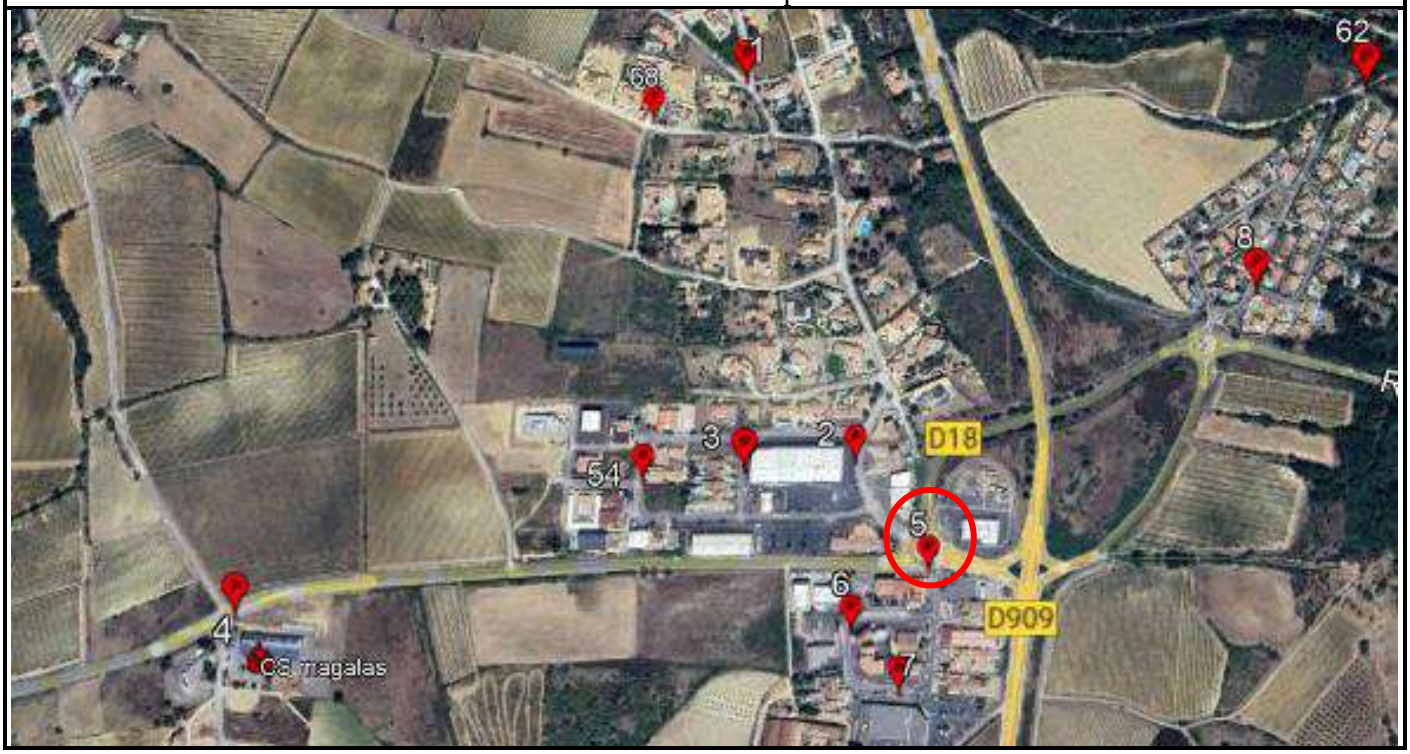

A.T.H.E.A

Procès Verbal de Mesures

Commune de : MAGALAS

Mesure ponctuelle de pression de type Pesage d'Hydrant

Références du point de Mesure : 6			
Numéro du point :	**34147.00006**	Voirie :	**3 zae l audacieuse 1**
Latitude :	**43.468104°**	Longitude :	**3.207231°**

Photo du point de mesure	Caractéristiques :	
	Numéro de poteau	34147.00006
	Fabriquant	BI Bayard
	Sorties	ø100 BI
	Carré de manœuvre	OUI
	Nombre de tours	13
	Pression Statique	5,8
	Pression pour 60m3/h	4,8
	Débit à un Bar	>100
	Débit maximum	Non sollicité pour péservarion de la ressource en eau
	Conformité : (*Selon la NF S 62-200 : débit à 1 bar d'au moins 60m3/h)*	**OUI**

Observations

Localisation sur plan



A.T.H.E.A

Procès Verbal de Mesures

Commune de : MAGALAS

Mesure ponctuelle de pression de type Pesage d'Hydrant

Références du point de Mesure : 7			
Numéro du point :	**34147.00007**	Voirie :	**ZAE L AUDACIEUSE 1**
Latitude :	**43.467542°**	Longitude :	**3.207874°**

Photo du point de mesure	Caractéristiques :	
	Numéro de poteau	34147.00007
	Fabriquant	Pont A Mousson
	Sorties	2xø75 1xø100
	Carré de manœuvre	OUI
	Nombre de tours	13
	Pression Statique	5,6
	Pression pour 60m3/h	4,5
	Débit à un Bar	>100
	Débit maximum	Non sollicité pour péservarion de la ressource en eau
	Conformité : (*Selon la NF S 62-200 : débit à 1 bar d'au moins 60m3/h)*	**OUI**

Observations

Localisation sur plan



A.T.H.E.A

Procès Verbal de Mesures

Commune de : MAGALAS

Mesure ponctuelle de pression de type Pesage d'Hydrant

Références du point de Mesure :			
Numéro du point :	**34147.00008**	Voirie :	**CHEMIN DU PONTIL**
Latitude :	**43.471320°**	Longitude :	**3.212255°**

Photo du point de mesure	Caractéristiques :8	
	Numéro de poteau	34147.00008
	Fabriquant	Pont A Mousson
	Sorties	2xø75 1xø100
	Carré de manœuvre	OUI
	Nombre de tours	13
	Pression Statique	7,3
	Pression pour 60m3/h	5,8
	Débit à un Bar	>100
	Débit maximum	Non sollicité pour péservarion de la ressource en eau
	Conformité : (*Selon la NF S 62-200 : débit à 1 bar d'au moins 60m3/h)*	**OUI**

Observations

Localisation sur plan



A.T.H.E.A

Procès Verbal de Mesures

Commune de : MAGALAS


Mesure ponctuelle de pression de type Pesage d'Hydrant

Références du point de Mesure : 9			
Numéro du point :	**34147.00009**	Voirie :	**RUE DE LA GRANGETTE**
Latitude :	**43.470913°**	Longitude :	**3.217174°**

Photo du point de mesure	Caractéristiques :	
	Numéro de poteau	34147.00009
	Fabriquant	Pont A Mousson
	Sorties	2xø75 1xø100
	Carré de manœuvre	OUI
	Nombre de tours	13
	Pression Statique	6,7
	Pression pour 60m3/h	6
	Débit à un Bar	>100
	Débit maximum	Non sollicité pour péservarion de la ressource en eau
	Conformité : (*Selon la NF S 62-200 : débit à 1 bar d'au moins 60m3/h)*	**OUI**

Observations
Manque bouchon ø75 Fermeture PI non étanche

Localisation sur plan

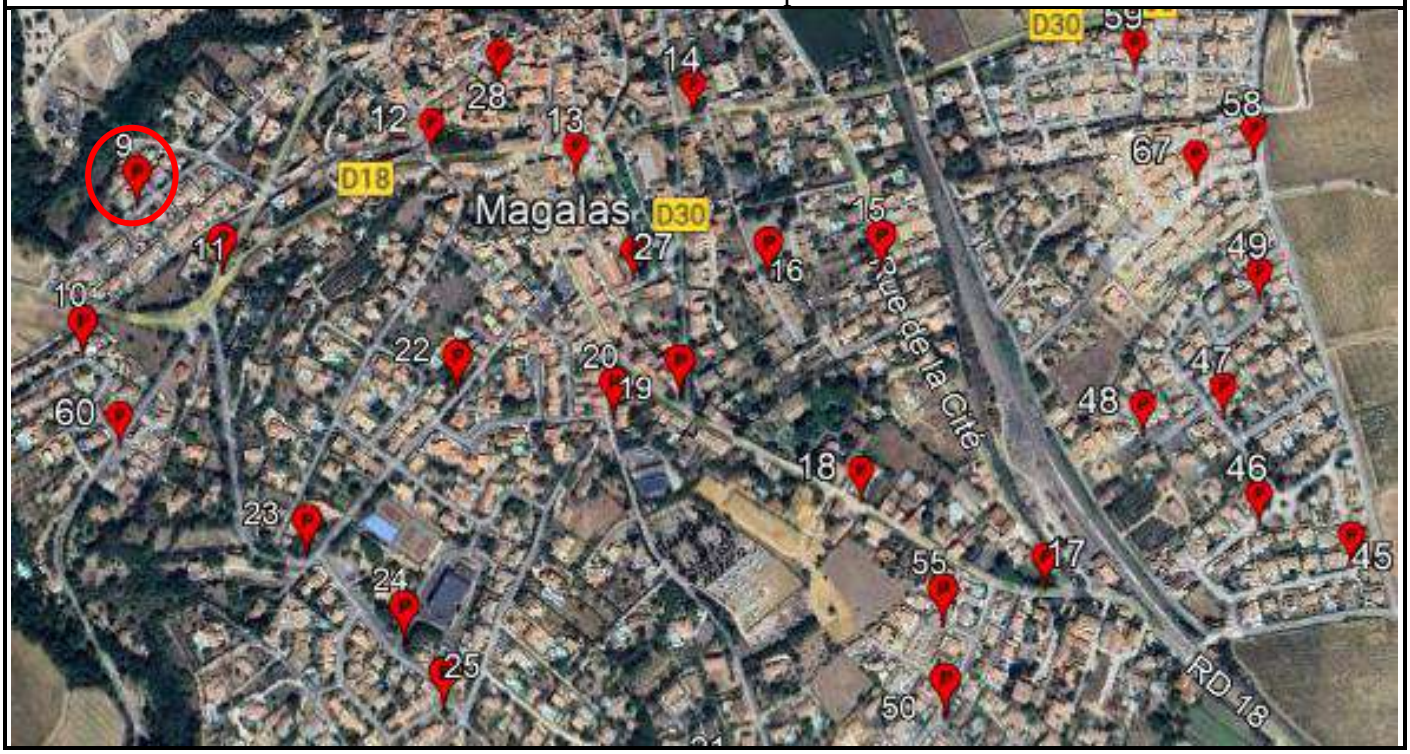

A.T.H.E.A

Procès Verbal de Mesures

Commune de : MAGALAS


Mesure ponctuelle de pression de type Pesage d'Hydrant

Références du point de Mesure : 10			
Numéro du point :	**34147.00010**	Voirie :	**IMPASSE DES GRAGNOTTES**
Latitude :	**43.469489°**	Longitude :	**3.216474°**

Photo du point de mesure	Caractéristiques :	
	Numéro de poteau	34147.00010
	Fabriquant	Pont A Mousson
	Sorties	2xø75 1xø100
	Carré de manœuvre	OUI
	Nombre de tours	13
	Pression Statique	5,7
	Pression pour 60m3/h	0
	Débit à un Bar	56,1
	Débit maximum	59,2
	Conformité : *(Selon la NF S 62-200 : débit à 1 bar d'au moins 60m3/h)*	**NON**

Observations
Réseau à vérifier

Localisation sur plan

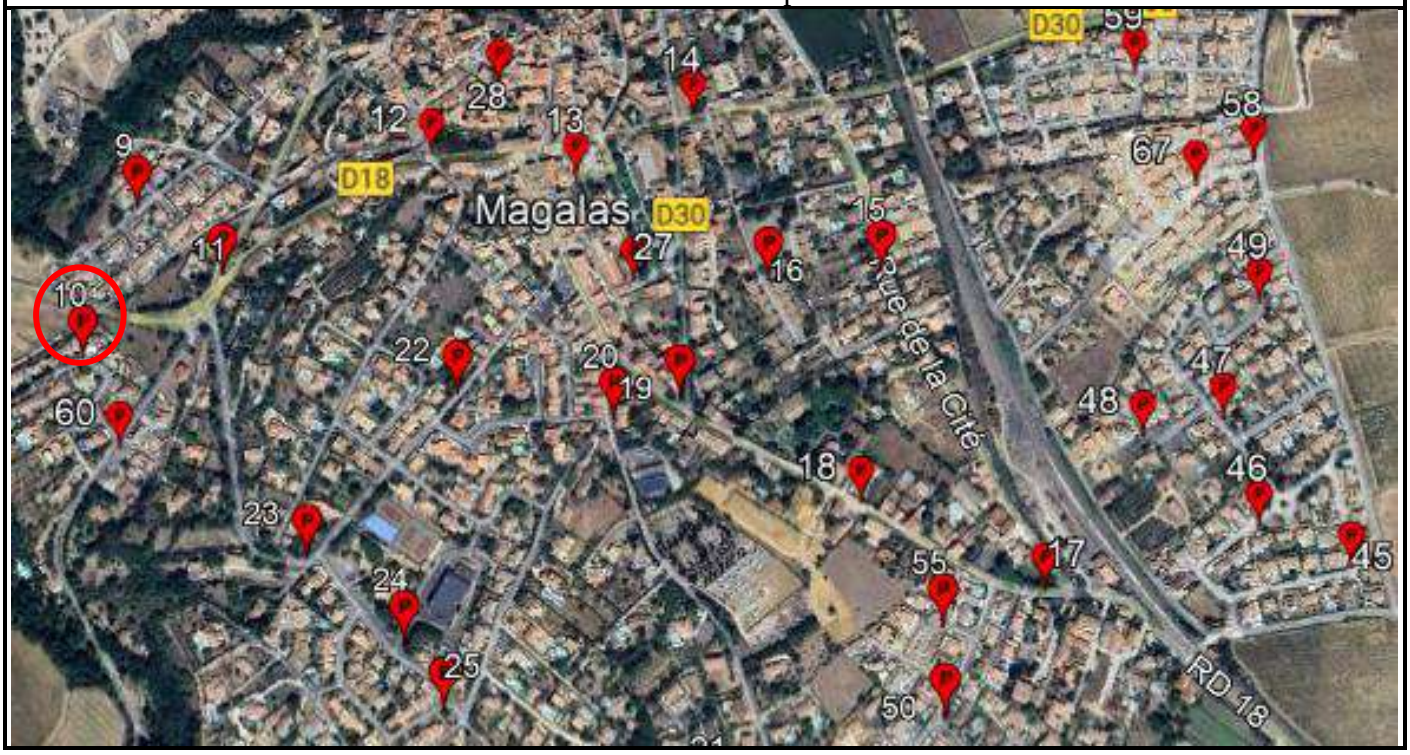

A.T.H.E.A

Procès Verbal de Mesures

Commune de : MAGALAS


Mesure ponctuelle de pression de type Pesage d'Hydrant

Références du point de Mesure : 11			
Numéro du point :	**34147.00011**	Voirie :	**AVENUE DE BEZIERS**
Latitude :	**43.470268°**	Longitude :	**3.218270°**

Photo du point de mesure	Caractéristiques :	
	Numéro de poteau	34147.00011
	Fabriquant	Bayard
	Sorties	2xø75 1xø100
	Carré de manœuvre	OUI
	Nombre de tours	13
	Pression Statique	5,6
	Pression pour 60m3/h	5,1
	Débit à un Bar	>100
	Débit maximum	Non sollicité pour péservarion de la ressource en eau
	Conformité : (*Selon la NF S 62-200 : débit à 1 bar d'au moins 60m3/h)*	**OUI**

Observations

Localisation sur plan

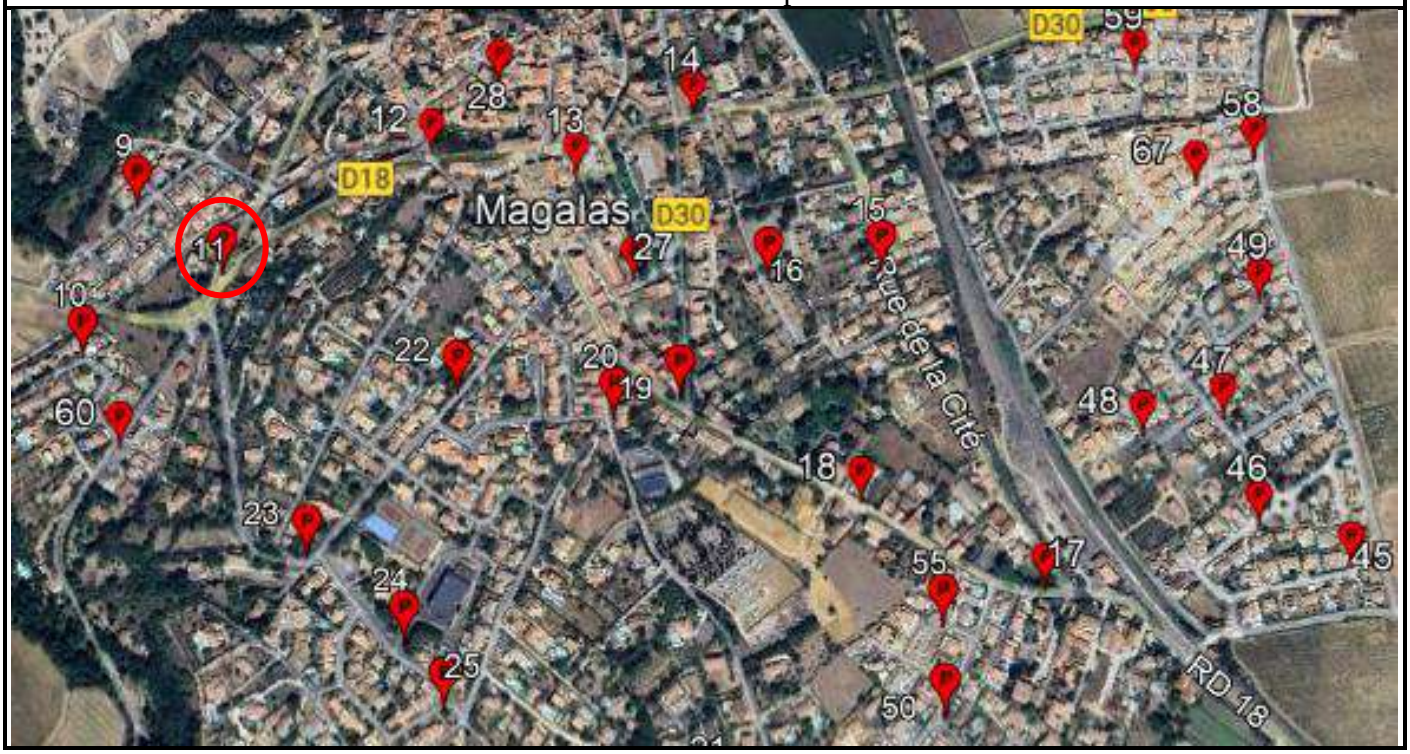

A.T.H.E.A

Procès Verbal de Mesures

Commune de : MAGALAS

Mesure ponctuelle de pression de type Pesage d'Hydrant

Références du point de Mesure : 12			
Numéro du point :	**34147.00012**	Voirie :	**RUE DE LA GARENNE**
Latitude :	**43.471435°**	Longitude :	**3.220991°**

Photo du point de mesure	Caractéristiques :	
	Numéro de poteau	34147.00012
	Fabriquant	Bayard
	Sorties	2xø75 1xø100
	Carré de manœuvre	OUI
	Nombre de tours	13
	Pression Statique	5
	Pression pour 60m3/h	3,1
	Débit à un Bar	>100
	Débit maximum	Non sollicité pour péservarion de la ressource en eau
	Conformité : (*Selon la NF S 62-200 : débit à 1 bar d'au moins 60m3/h)*	**OUI**

Observations

Localisation sur plan



A.T.H.E.A

Procès Verbal de Mesures

Commune de : MAGALAS


Mesure ponctuelle de pression de type Pesage d'Hydrant

Références du point de Mesure : 13			
Numéro du point :	**34147.00013**	Voirie :	**RUE du collège**
Latitude :	**43.471207°**	Longitude :	**3.222849°**

Photo du point de mesure	Caractéristiques :	
	Numéro de poteau	34147.00013
	Fabriquant	AVK
	Sorties	2xø75 1xø100
	Carré de manœuvre	OUI
	Nombre de tours	13
	Pression Statique	5,1
	Pression pour 60m3/h	3,5
	Débit à un Bar	>100
	Débit maximum	Non sollicité pour péservarion de la ressource en eau
	Conformité : (*Selon la NF S 62-200 : débit à 1 bar d'au moins 60m3/h)*	**OUI**

Observations

Localisation sur plan

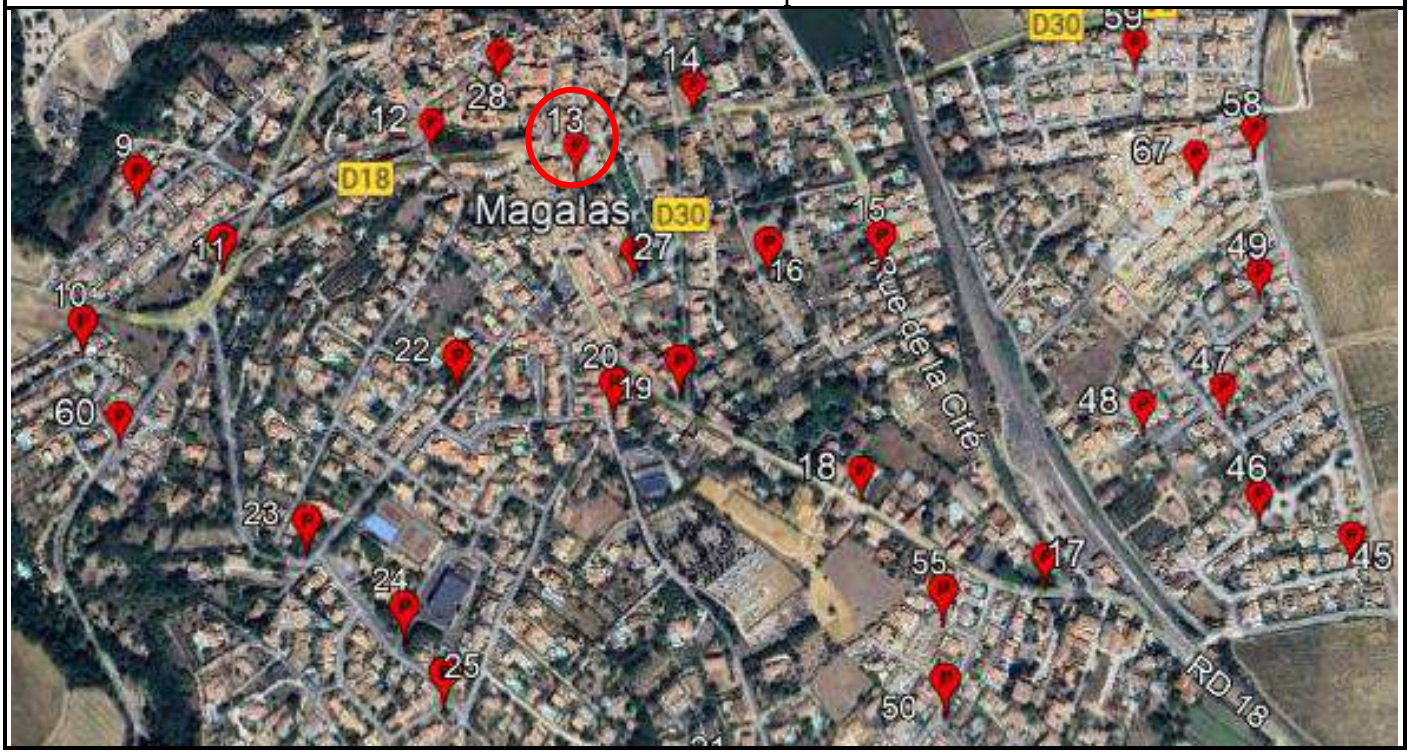

A.T.H.E.A

Procès Verbal de Mesures

Commune de : MAGALAS

Mesure ponctuelle de pression de type Pesage d'Hydrant

Références du point de Mesure : 14			
Numéro du point :	**34147.00014**	Voirie :	**AVENUE DU STADE**
Latitude :	**43.471801°**	Longitude :	**3.224392°**


Photo du point de mesure



Caractéristiques :	
Numéro de poteau	34147.00014
Fabriquant	Bayard
Sorties	2xø75 1xø100
Carré de manœuvre	OUI
Nombre de tours	13
Pression Statique	5,2
Pression pour 60m3/h	3,7
Débit à un Bar	>100
Débit maximum	Non sollicité pour péservarion de la ressource en eau
Conformité : (*Selon la NF S 62-200 : débit à 1 bar d'au moins 60m3/h)*	**OUI**

Observations

Localisation sur plan

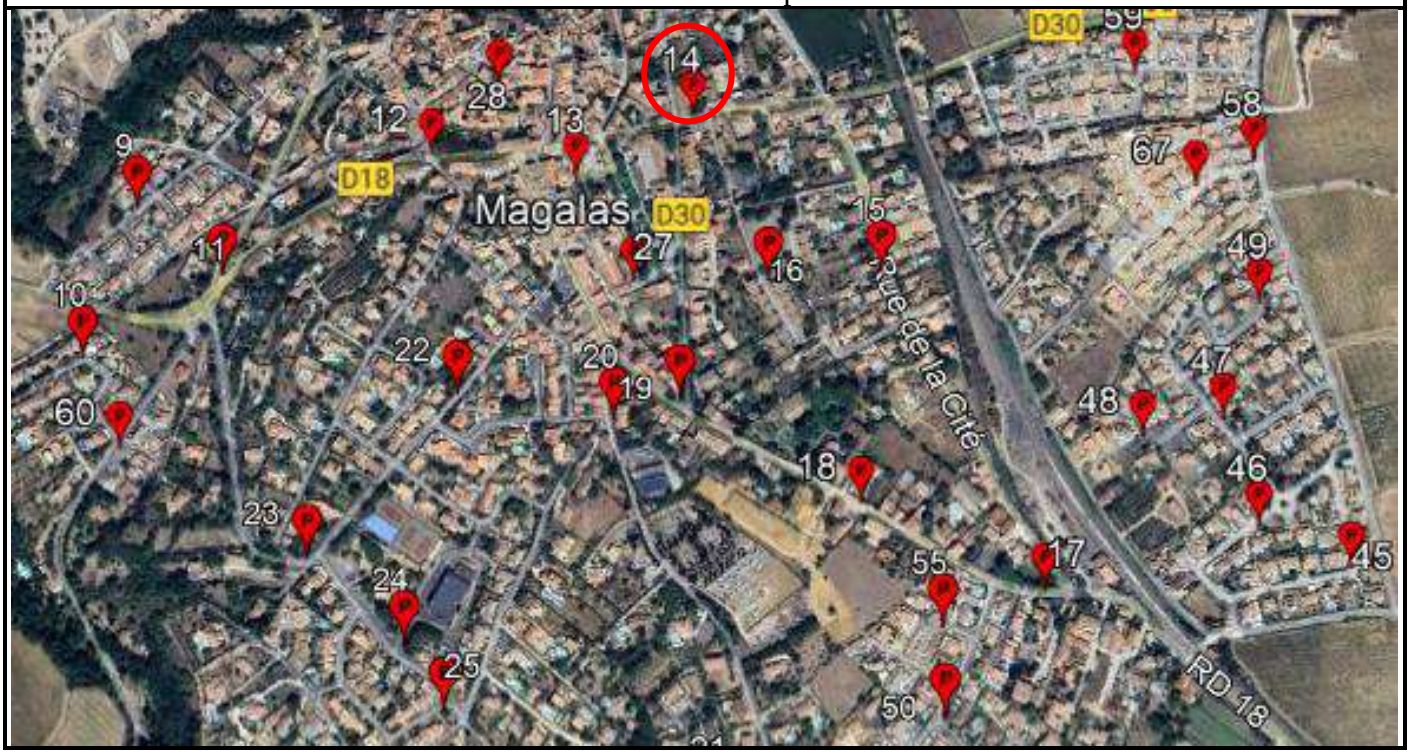

A.T.H.E.A

Procès Verbal de Mesures

Commune de : MAGALAS


Mesure ponctuelle de pression de type Pesage d'Hydrant

Références du point de Mesure : 15			
Numéro du point :	**34147.00015**	Voirie :	**RUE DE LA CITE**
Latitude :	**43.470298°**	Longitude :	**3.226720°**

Photo du point de mesure	Caractéristiques :	
	Numéro de poteau	34147.00015
	Fabriquant	Bayard
	Sorties	2xø75 1xø100
	Carré de manœuvre	OUI
	Nombre de tours	13
	Pression Statique	4,1
	Pression pour 60m3/h	2,5
	Débit à un Bar	>100
	Débit maximum	Non sollicité pour péservarion de la ressource en eau
	Conformité : (*Selon la NF S 62-200 : débit à 1 bar d'au moins 60m3/h)*	**OUI**

Observations

Localisation sur plan

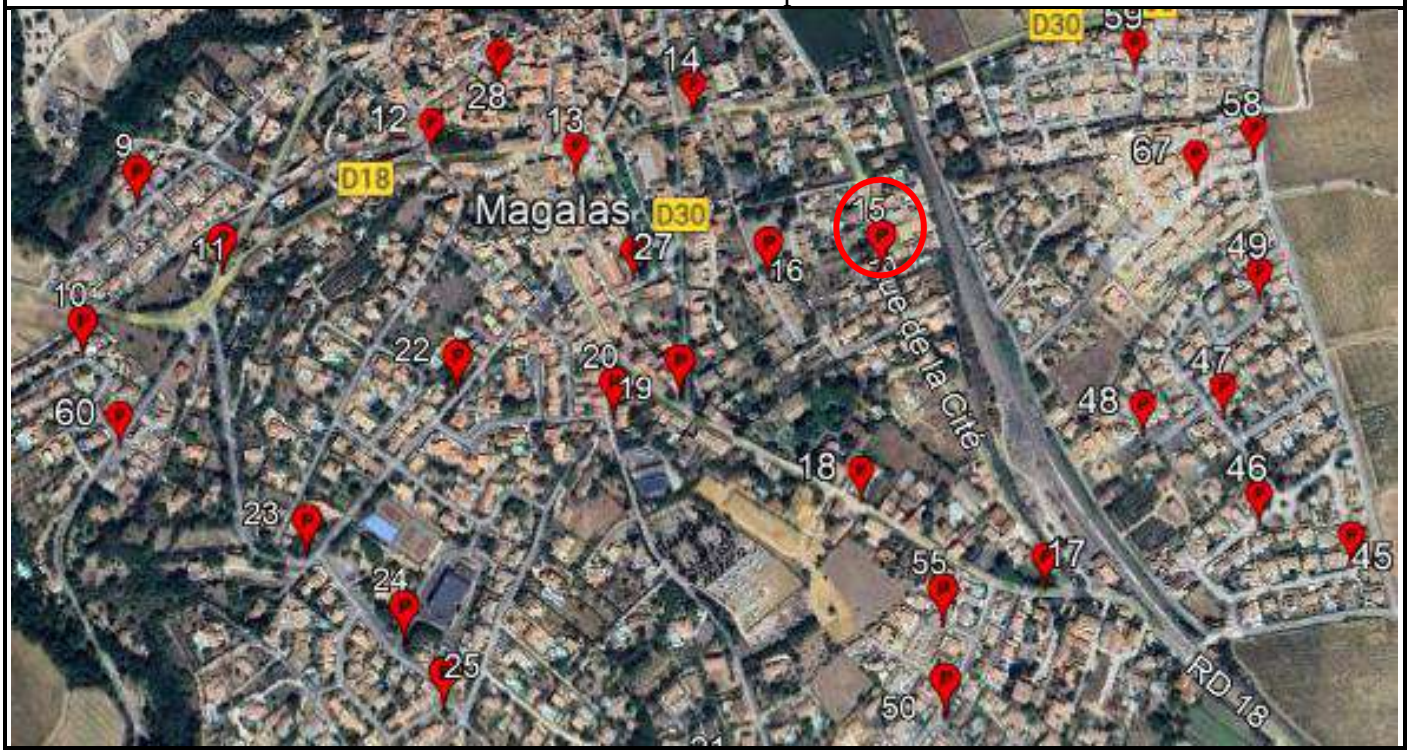

A.T.H.E.A

Procès Verbal de Mesures

Commune de : MAGALAS


Mesure ponctuelle de pression de type Pesage d'Hydrant

Références du point de Mesure : 16			
Numéro du point :	**34147.00016**	Voirie :	**RUE HENRI BAGES**
Latitude :	**43.470229°**	Longitude :	**3.225268°**

Photo du point de mesure	Caractéristiques :	
	Numéro de poteau	34147.00016
	Fabriquant	Pont A Mousson
	Sorties	2xø75 1xø100
	Carré de manœuvre	OUI
	Nombre de tours	13
	Pression Statique	6,7
	Pression pour 60m3/h	6
	Débit à un Bar	>100
	Débit maximum	Non sollicité pour péservarion de la ressource en eau
	Conformité : (*Selon la NF S 62-200 : débit à 1 bar d'au moins 60m3/h)*	**OUI**

Observations
Manque bouchon ø75 Fermeture PI non étanche

Localisation sur plan

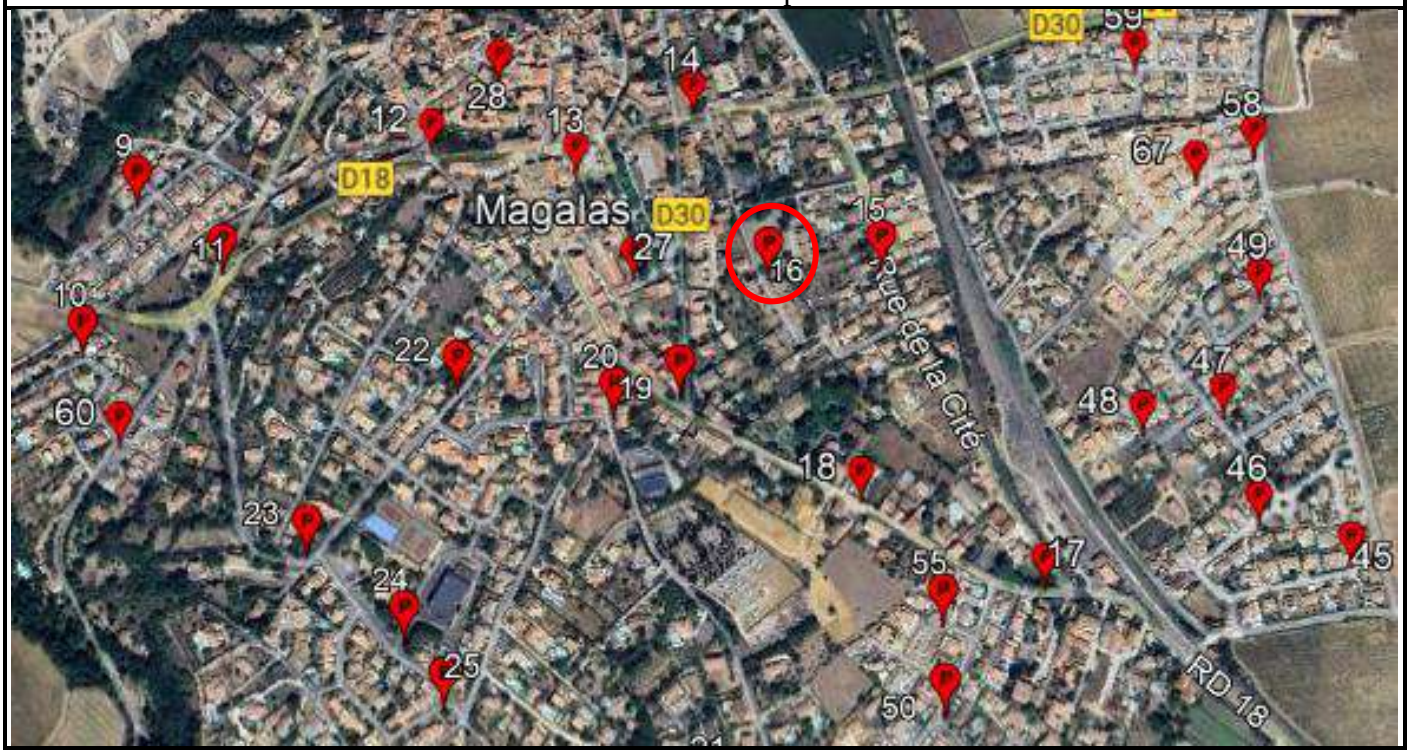

A.T.H.E.A

Procès Verbal de Mesures

Commune de : MAGALAS


Mesure ponctuelle de pression de type Pesage d'Hydrant

Références du point de Mesure : 17			
Numéro du point :	**34147.00017**	Voirie :	**AVENUE DE LA GARE**
Latitude :	**43.467344°**	Longitude :	**3.228546°**

Photo du point de mesure	Caractéristiques :	
	Numéro de poteau	34147.00017
	Fabriquant	Pont A Mousson
	Sorties	2xø75 1xø100
	Carré de manœuvre	OUI
	Nombre de tours	13
	Pression Statique	4,7
	Pression pour 60m3/h	4,1
	Débit à un Bar	>100
	Débit maximum	Non sollicité pour péservarion de la ressource en eau
	Conformité : (*Selon la NF S 62-200 : débit à 1 bar d'au moins 60m3/h)*	**OUI**

Observations
Ecartement du mur non respecté

Localisation sur plan

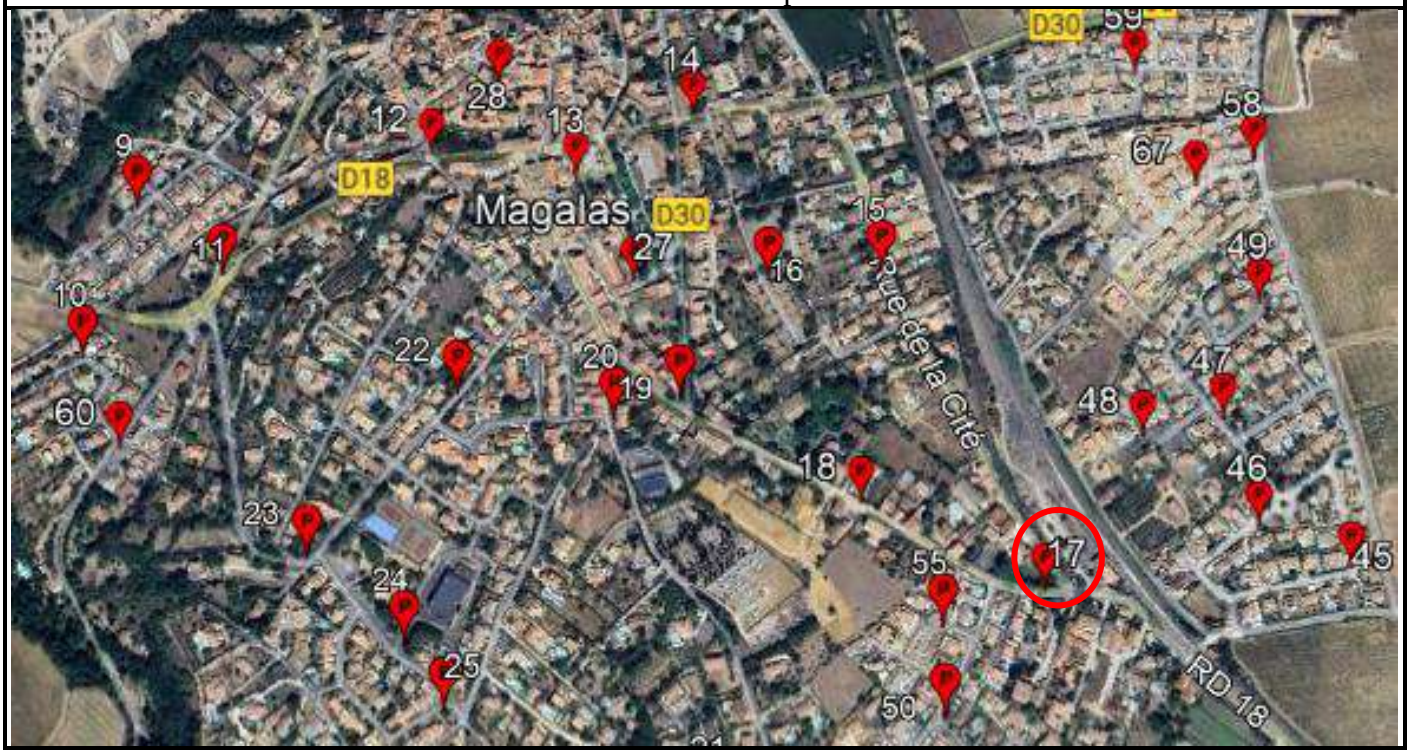

A.T.H.E.A

Procès Verbal de Mesures

Commune de : MAGALAS


Mesure ponctuelle de pression de type Pesage d'Hydrant

Références du point de Mesure : 18			
Numéro du point :	**34147.00018**	Voirie :	**AVENUE DE LA GARE**
Latitude :	**43.468140°**	Longitude :	**3.226298°**

Photo du point de mesure	Caractéristiques :	
	Numéro de poteau	34147.00018
	Fabriquant	Pont A Mousson
	Sorties	2xø75 1xø100
	Carré de manœuvre	OUI
	Nombre de tours	13
	Pression Statique	4,6
	Pression pour 60m3/h	3,3
	Débit à un Bar	>100
	Débit maximum	Non sollicité pour péservarion de la ressource en eau
	Conformité : (*Selon la NF S 62-200 : débit à 1 bar d'au moins 60m3/h)*	**OUI**

Observations

Localisation sur plan

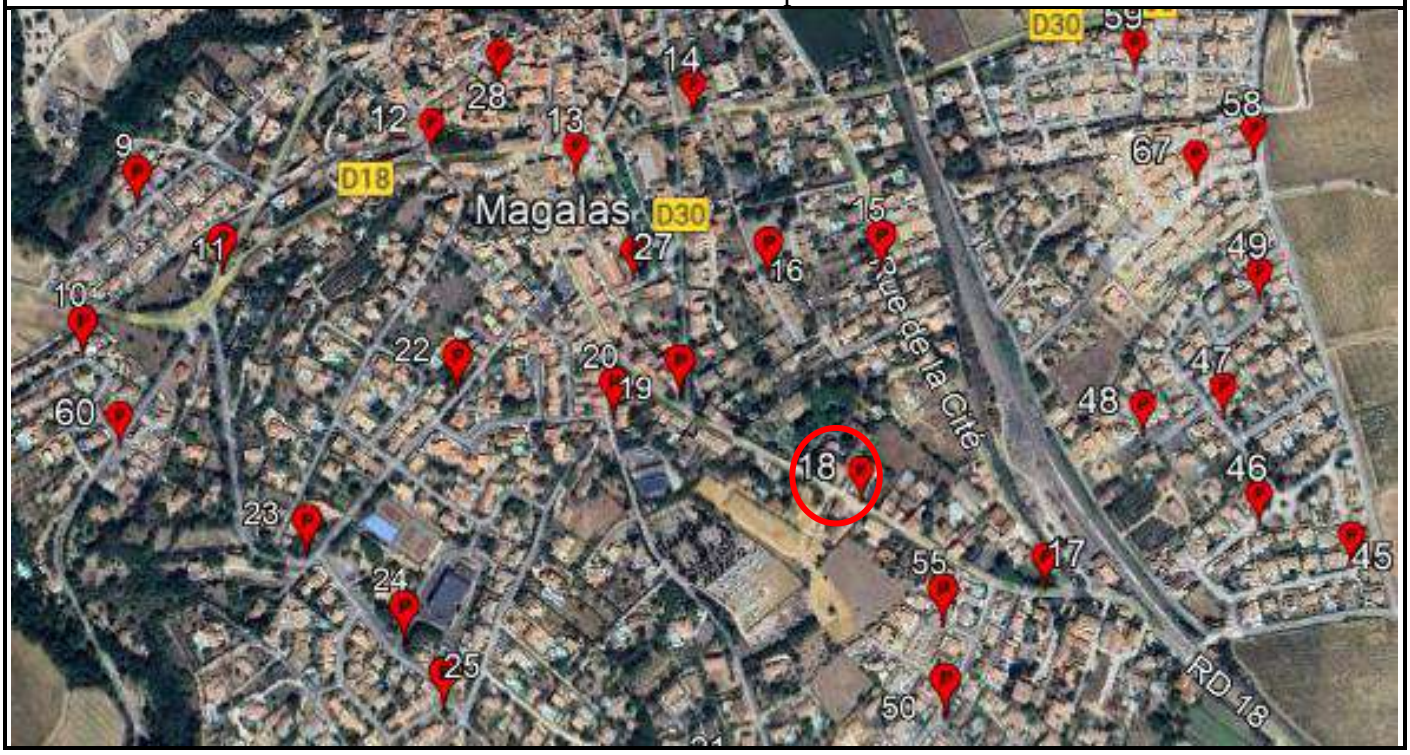

A.T.H.E.A

Procès Verbal de Mesures

Commune de : MAGALAS


Mesure ponctuelle de pression de type Pesage d'Hydrant

Références du point de Mesure : 19			
Numéro du point :	**34147.00019**	Voirie :	**AVENUE DU CAPITAINE BONNET**
Latitude :	**43.469118°**	Longitude :	**3.224072°**

Photo du point de mesure	Caractéristiques :	
	Numéro de poteau	34147.00019
	Fabriquant	Pont A Mousson
	Sorties	2xø75 1xø100
	Carré de manœuvre	OUI
	Nombre de tours	13
	Pression Statique	4,5
	Pression pour 60m3/h	3,4
	Débit à un Bar	>100
	Débit maximum	Non sollicité pour péservarion de la ressource en eau
	Conformité : (*Selon la NF S 62-200 : débit à 1 bar d'au moins 60m3/h)*	**OUI**

Observations
Ecartement du mur non respecté

Localisation sur plan

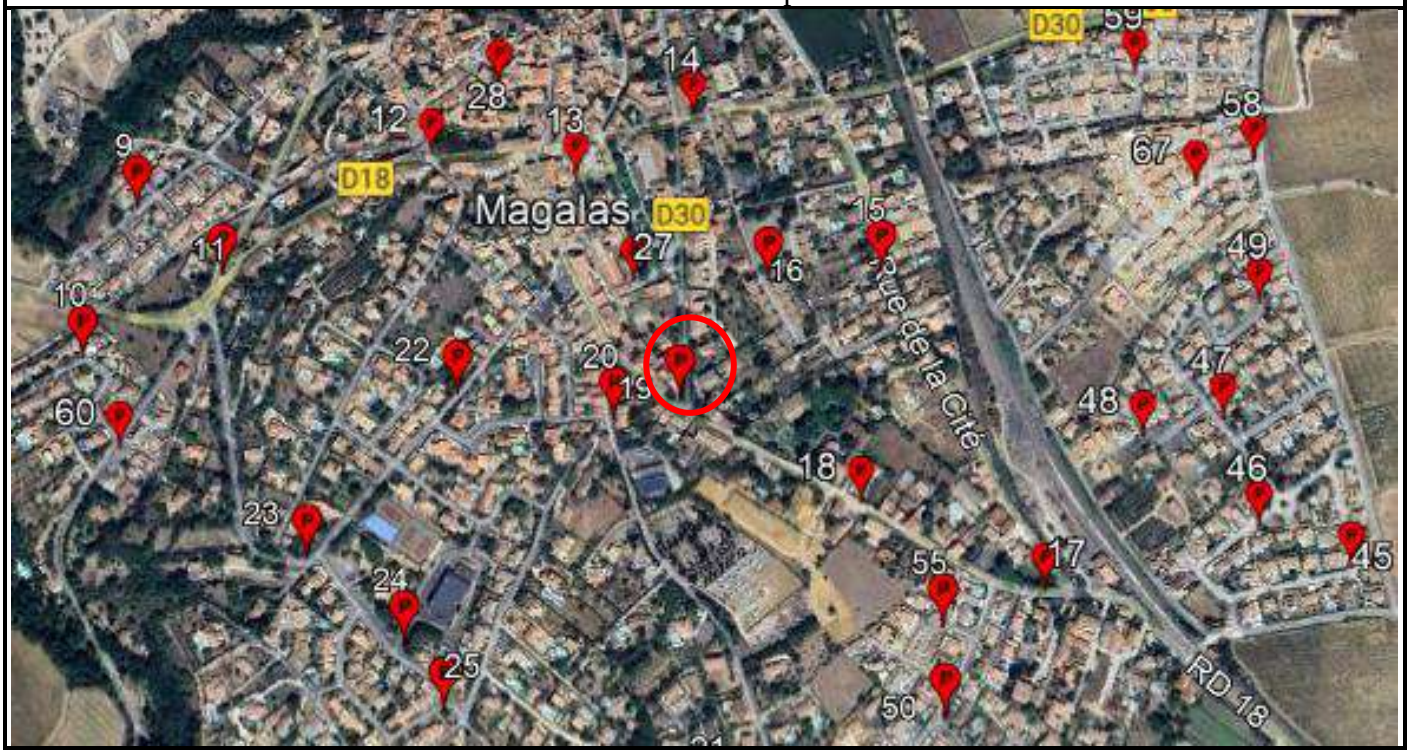

A.T.H.E.A

Procès Verbal de Mesures

Commune de : MAGALAS

Mesure ponctuelle de pression de type Pesage d'Hydrant

Références du point de Mesure : 20			
Numéro du point :	**34147.00020**	Voirie :	**RUE DE L EGALITE**
Latitude :	**43.468910°**	Longitude :	**3.223216°**

Photo du point de mesure




Caractéristiques :

Numéro de poteau	34147.00020
Fabriquant	GHM
Sorties	2xø75 1xø100
Carré de manœuvre	OUI
Nombre de tours	13
Pression Statique	3,3
Pression pour 60m3/h	2,3
Débit à un Bar	97,1
Débit maximum	>100
Conformité : (*Selon la NF S 62-200 : débit à 1 bar d'au moins 60m3/h)*	**OUI**

Observations

Localisation sur plan

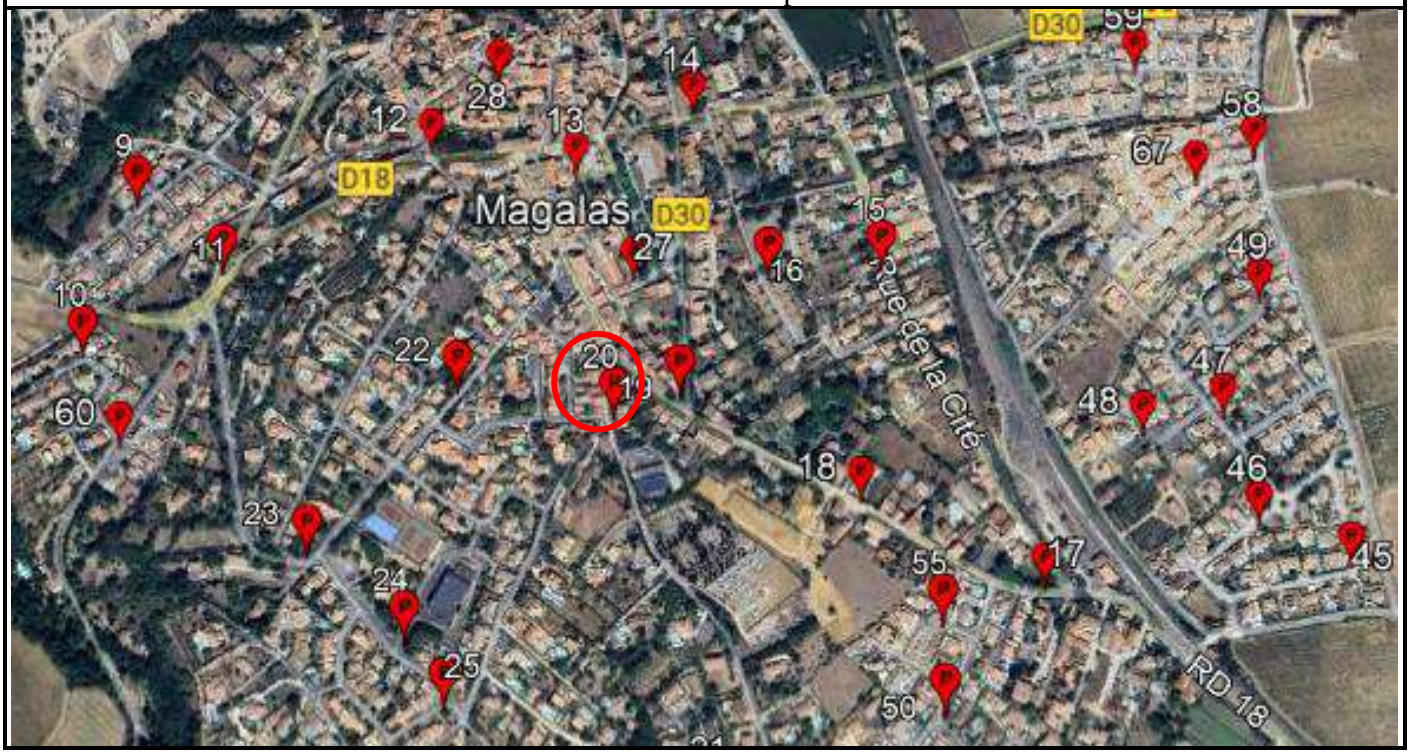

A.T.H.E.A

Procès Verbal de Mesures

Commune de : MAGALAS

Mesure ponctuelle de pression de type Pesage d'Hydrant

Références du point de Mesure : 21			
Numéro du point :	**34147.00021**	Voirie :	**IMPASSE DU BOIS DE NINES**
Latitude :	**43.465333°**	Longitude :	**3.223216°**

Photo du point de mesure	Caractéristiques :	
	Numéro de poteau	34147.00021
	Fabriquant	Pont A Mousson
	Sorties	2xø75 1xø100
	Carré de manœuvre	OUI
	Nombre de tours	13
	Pression Statique	4
	Pression pour 60m3/h	1,9
	Débit à un Bar	80,4
	Débit maximum	90,2
	Conformité : (*Selon la NF S 62-200 : débit à 1 bar d'au moins 60m3/h)*	**OUI**

Observations
Hauteur H1 non respectée

Localisation sur plan



A.T.H.E.A

Procès Verbal de Mesures

Commune de : MAGALAS

Mesure ponctuelle de pression de type Pesage d'Hydrant

Références du point de Mesure : 22			
Numéro du point :	**34147.00022**	Voirie :	**RUE PAUL ELUARD**
Latitude :	**43.469157°**	Longitude :	**3.223216°**

Photo du point de mesure




Caractéristiques :

Numéro de poteau	34147.00022
Fabriquant	Bayard
Sorties	2xø75 1xø100
Carré de manœuvre	OUI
Nombre de tours	13
Pression Statique	3,6
Pression pour 60m3/h	2,8
Débit à un Bar	>100
Débit maximum	Non sollicité pour péservarion de la ressource en eau
Conformité : (*Selon la NF S 62-200 : débit à 1 bar d'au moins 60m3/h)*	**OUI**

Observations

Localisation sur plan

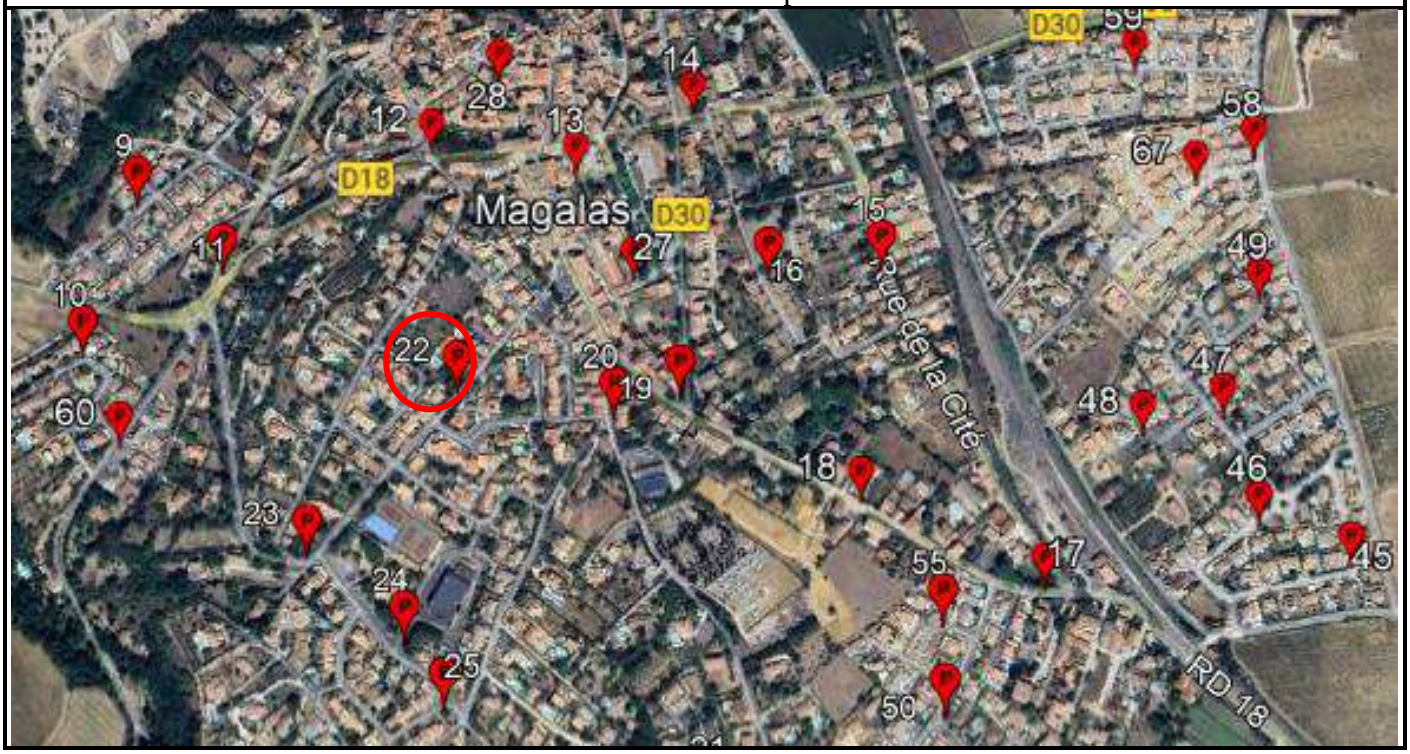

A.T.H.E.A

Procès Verbal de Mesures

Commune de : MAGALAS


Mesure ponctuelle de pression de type Pesage d'Hydrant

Références du point de Mesure : 23			
Numéro du point :	**34147.00023**	Voirie :	**AVENUE JEAN MOULIN**
Latitude :	**43.467638°**	Longitude :	**3.223216°**

Photo du point de mesure	Caractéristiques :	
	Numéro de poteau	34147.00023
	Fabriquant	AVK
	Sorties	2xø75 1xø100
	Carré de manœuvre	OUI
	Nombre de tours	13
	Pression Statique	4,9
	Pression pour 60m3/h	3,8
	Débit à un Bar	>100
	Débit maximum	Non sollicité pour péservarion de la ressource en eau
	Conformité : (*Selon la NF S 62-200 : débit à 1 bar d'au moins 60m3/h)*	**OUI**

Observations

Localisation sur plan

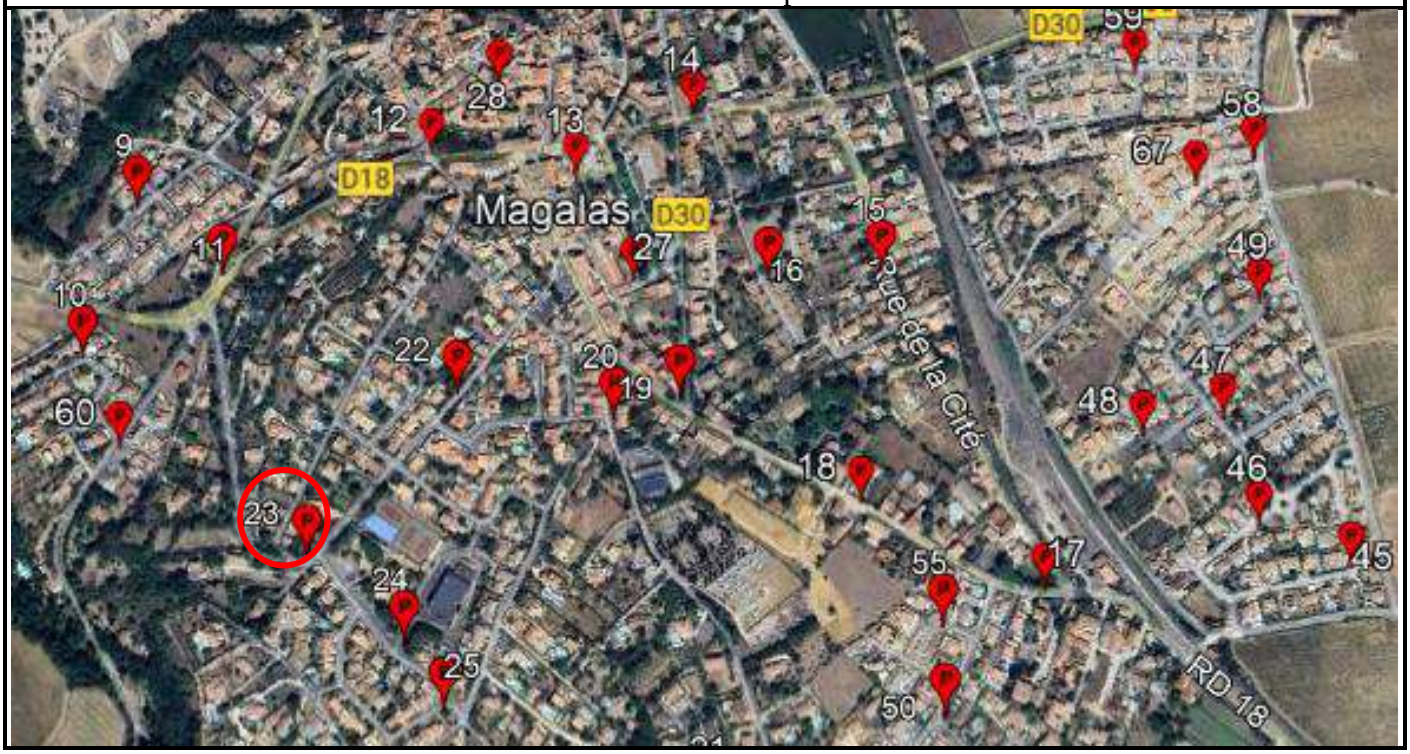

A.T.H.E.A

Procès Verbal de Mesures

Commune de : MAGALAS

Mesure ponctuelle de pression de type Pesage d'Hydrant

Références du point de Mesure : 24			
Numéro du point :	**34147.00024**	Voirie :	**rue des anciens combattants**
Latitude :	**43.466854°**	Longitude :	**3.223216°**

Photo du point de mesure




Caractéristiques :

Numéro de poteau	34147.00024
Fabriquant	Pont A Mousson
Sorties	2xø75 1xø100
Carré de manœuvre	OUI
Nombre de tours	13
Pression Statique	4,7
Pression pour 60m3/h	3,6
Débit à un Bar	>100
Débit maximum	Non sollicité pour péservarion de la ressource en eau
Conformité : (*Selon la NF S 62-200 : débit à 1 bar d'au moins 60m3/h)*	**OUI**

Observations

Hauteur H1 non respectée

Localisation sur plan

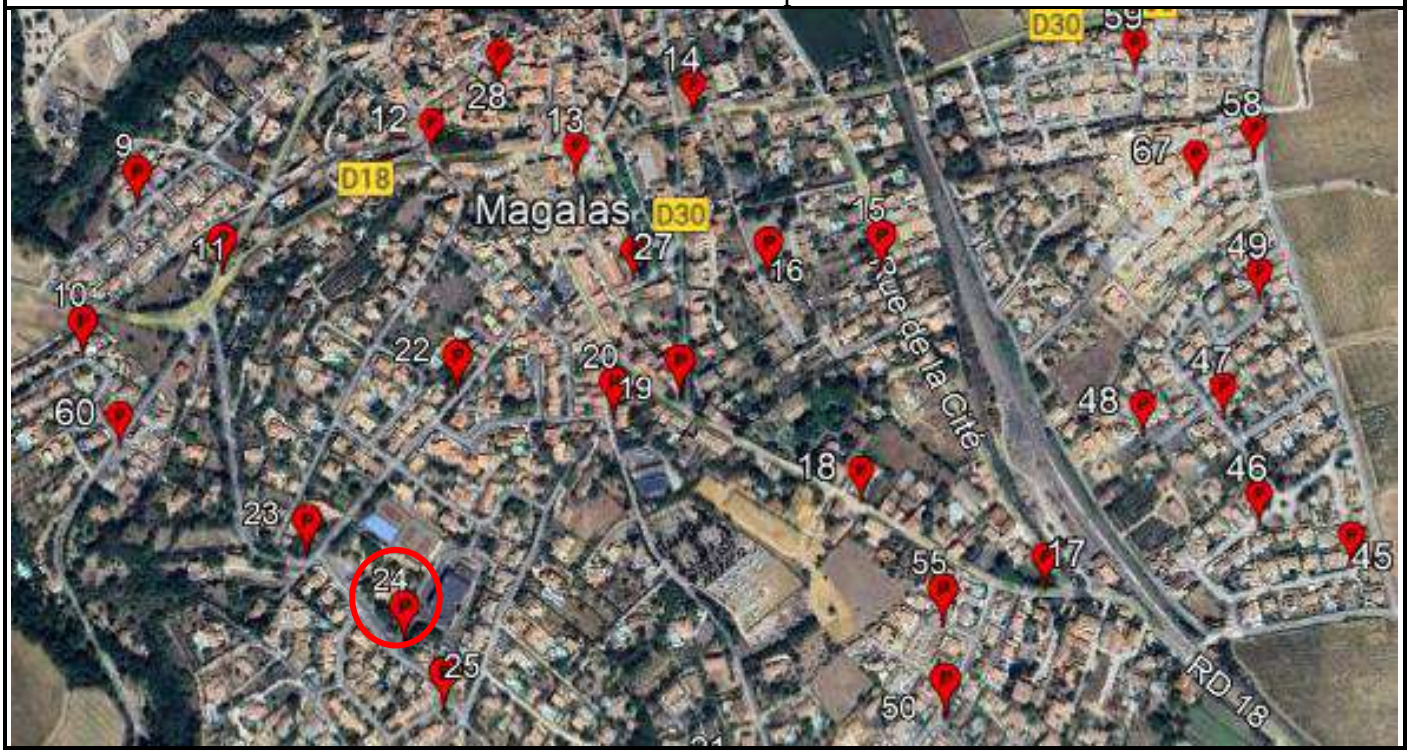

A.T.H.E.A

Procès Verbal de Mesures

Commune de : MAGALAS

Mesure ponctuelle de pression de type Pesage d'Hydrant

Références du point de Mesure : 25			
Numéro du point :	**34147.00025**	Voirie :	**RUE EMILE BARTHE**
Latitude :	**43.466252°**	Longitude :	**3.223216°**

Photo du point de mesure




Caractéristiques :

Numéro de poteau	34147.00025
Fabriquant	Bayard
Sorties	2xø75 1xø100
Carré de manœuvre	OUI
Nombre de tours	13
Pression Statique	5,4
Pression pour 60m3/h	3,5
Débit à un Bar	>100
Débit maximum	Non sollicité pour péservarion de la ressource en eau
Conformité : (*Selon la NF S 62-200 : débit à 1 bar d'au moins 60m3/h)*	**OUI**

Observations

Racines dans PI. Fermeture Pi non étanche

Localisation sur plan

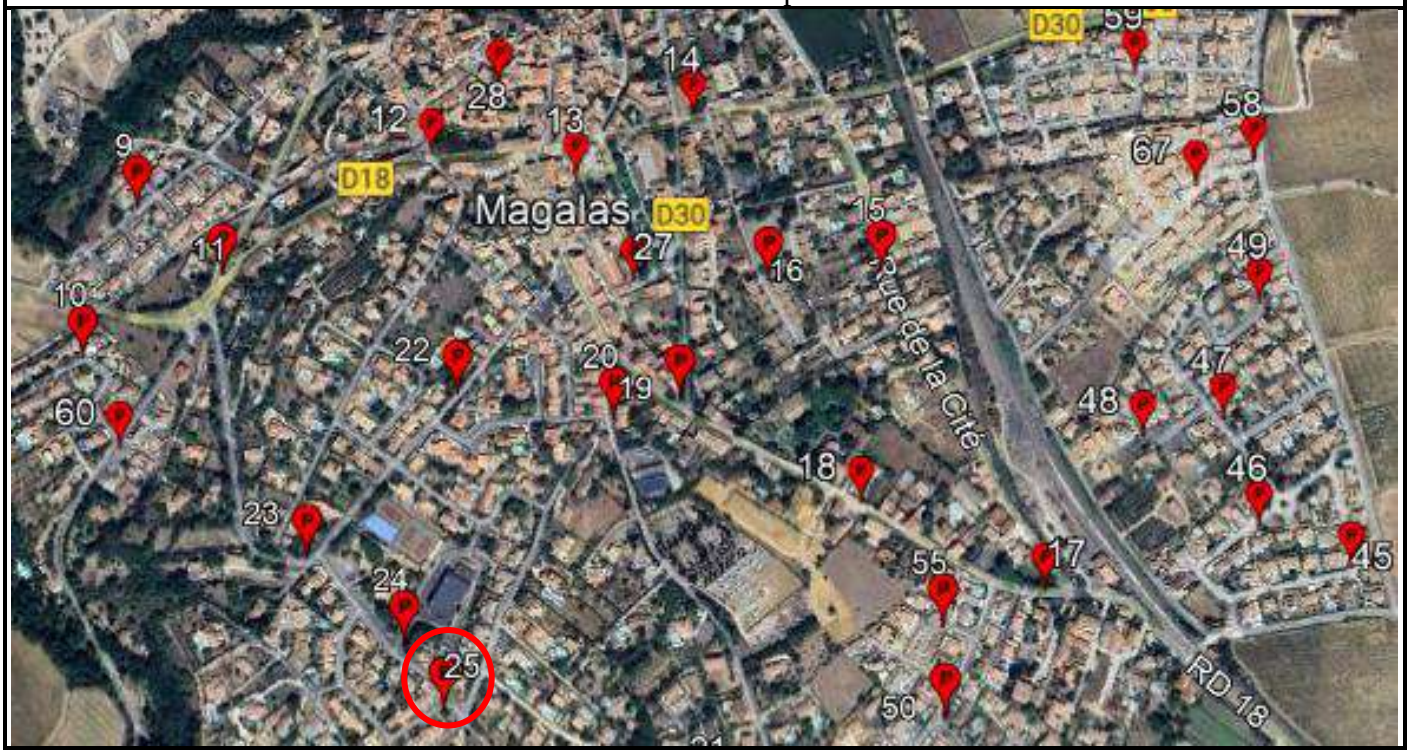

A.T.H.E.A

Procès Verbal de Mesures

Commune de : MAGALAS

Mesure ponctuelle de pression de type Pesage d'Hydrant

Références du point de Mesure : 26			
Numéro du point :	**34147.00026**	Voirie :	**RUE DU SAPONNAIRE**
Latitude :	**43.464514°**	Longitude :	**3.223216°**

Photo du point de mesure




Caractéristiques :	
Numéro de poteau	34147.00026
Fabriquant	Pont A Mousson
Sorties	2xø75 1xø100
Carré de manœuvre	OUI
Nombre de tours	13
Pression Statique	7,6
Pression pour 60m3/h	7,2
Débit à un Bar	>100
Débit maximum	Non sollicité pour péservarion de la ressource en eau
Conformité : (*Selon la NF S 62-200 : débit à 1 bar d'au moins 60m3/h)*	**OUI**

Observations

Mauvaise visibilitée du PI. Laurier à tailler

Localisation sur plan

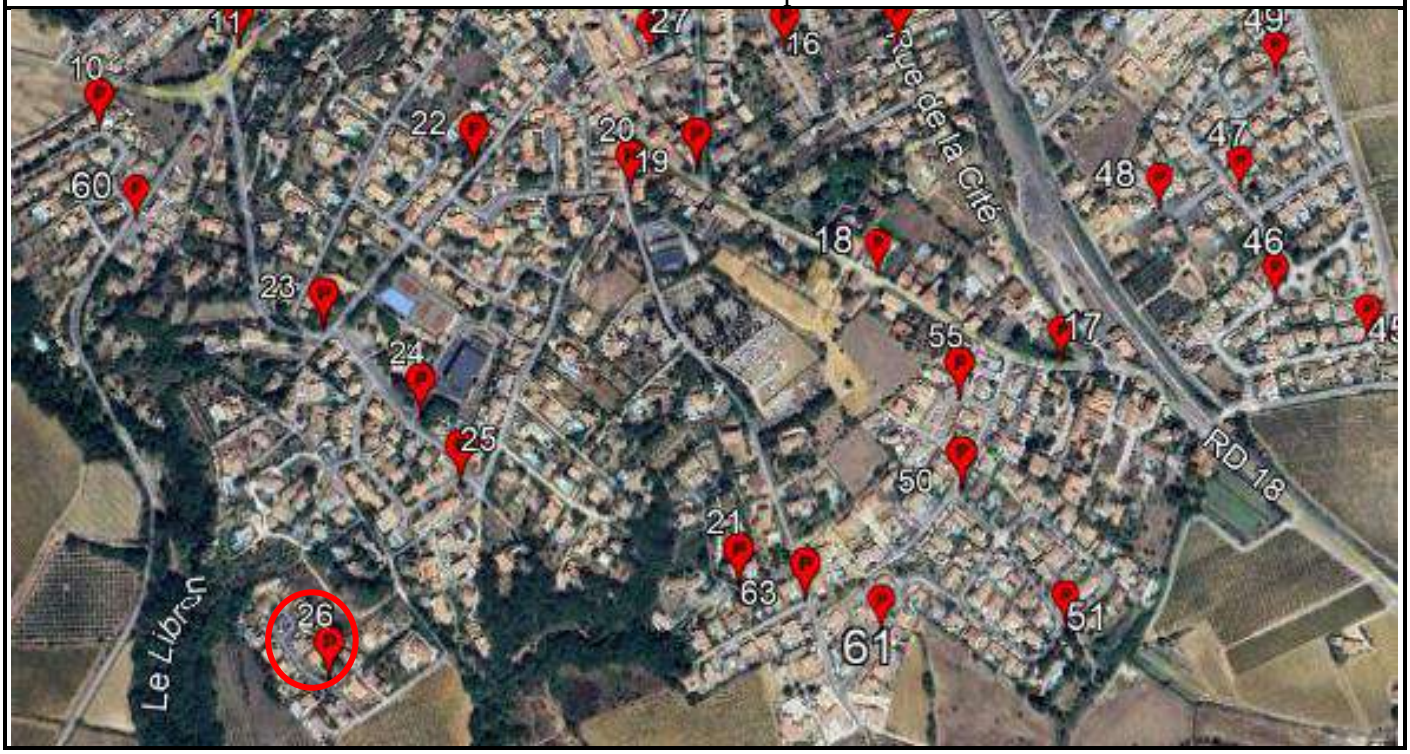

A.T.H.E.A

Procès Verbal de Mesures

Commune de : MAGALAS


Mesure ponctuelle de pression de type Pesage d'Hydrant

Références du point de Mesure : 27			
Numéro du point :	**34147.00027**	Voirie :	**RUE DE LA PROMENADE**
Latitude :	**43.470204°**	Longitude :	**3.223531°**

Photo du point de mesure	Caractéristiques :	
	Numéro de poteau	34147.00027
	Fabriquant	Bayard
	Sorties	2xø75 1xø100
	Carré de manœuvre	OUI
	Nombre de tours	13
	Pression Statique	4,5
	Pression pour 60m3/h	4
	Débit à un Bar	>100
	Débit maximum	Non sollicité pour péservarion de la ressource en eau
	Conformité : (*Selon la NF S 62-200 : débit à 1 bar d'au moins 60m3/h)*	**OUI**

Observations
manque 2 bouchons en ø75

Localisation sur plan

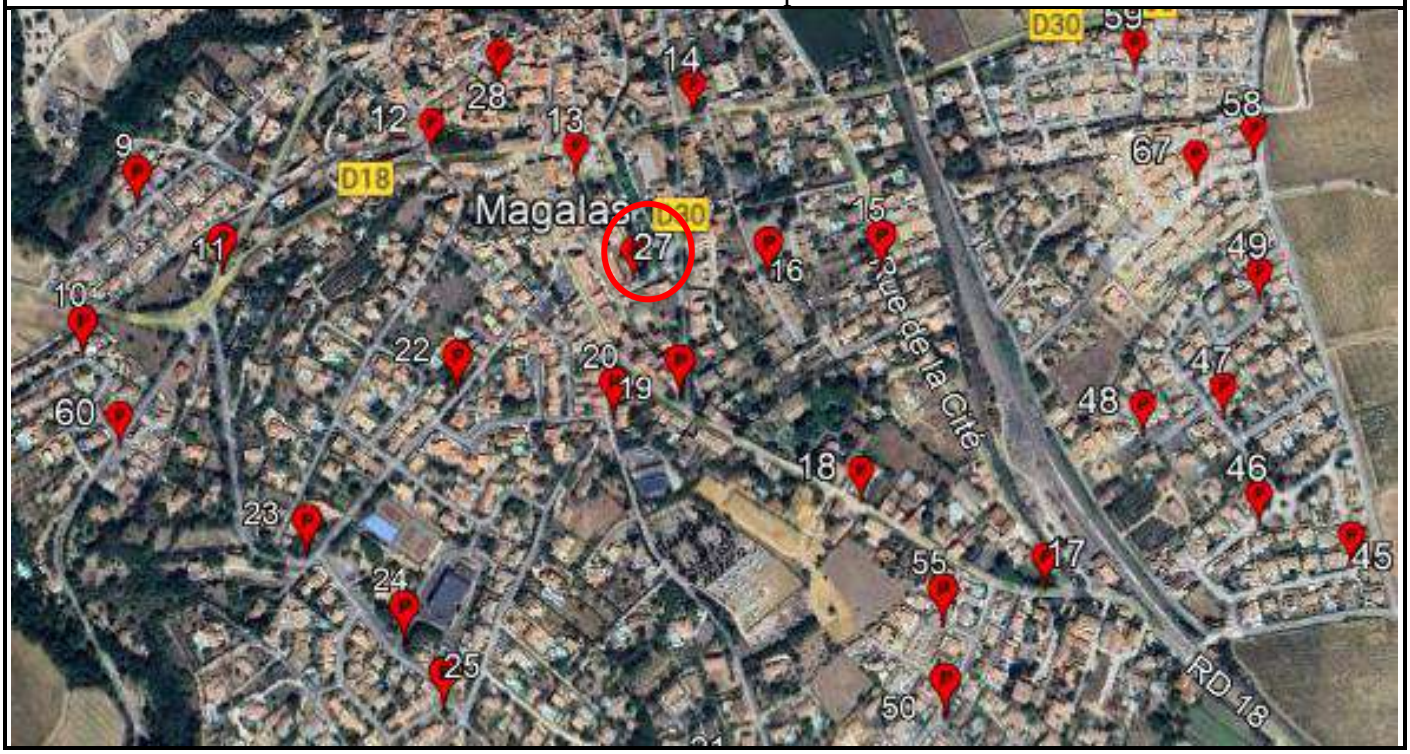

A.T.H.E.A

Procès Verbal de Mesures


Commune de : MAGALAS

Mesure ponctuelle de pression de type Pesage d'Hydrant

Références du point de Mesure : 28			
Numéro du point :	**34147.00028**	Voirie :	**PLACE DE L EGLISE**
Latitude :	**43.472103°**	Longitude :	**3.221887°**

Photo du point de mesure	Caractéristiques :	
Photo Absente	Numéro de poteau	34147.00028
	Fabriquant	Bayard
	Sorties	2xø75 1xø100
	Carré de manœuvre	OUI
	Nombre de tours	13
	Pression Statique	3,1
	Pression pour 60m3/h	1,9
	Débit à un Bar	85,6
	Débit maximum	115
	Conformité : (*Selon la NF S 62-200 : débit à 1 bar d'au moins 60m3/h)*	**OUI**
Observations		

Localisation sur plan

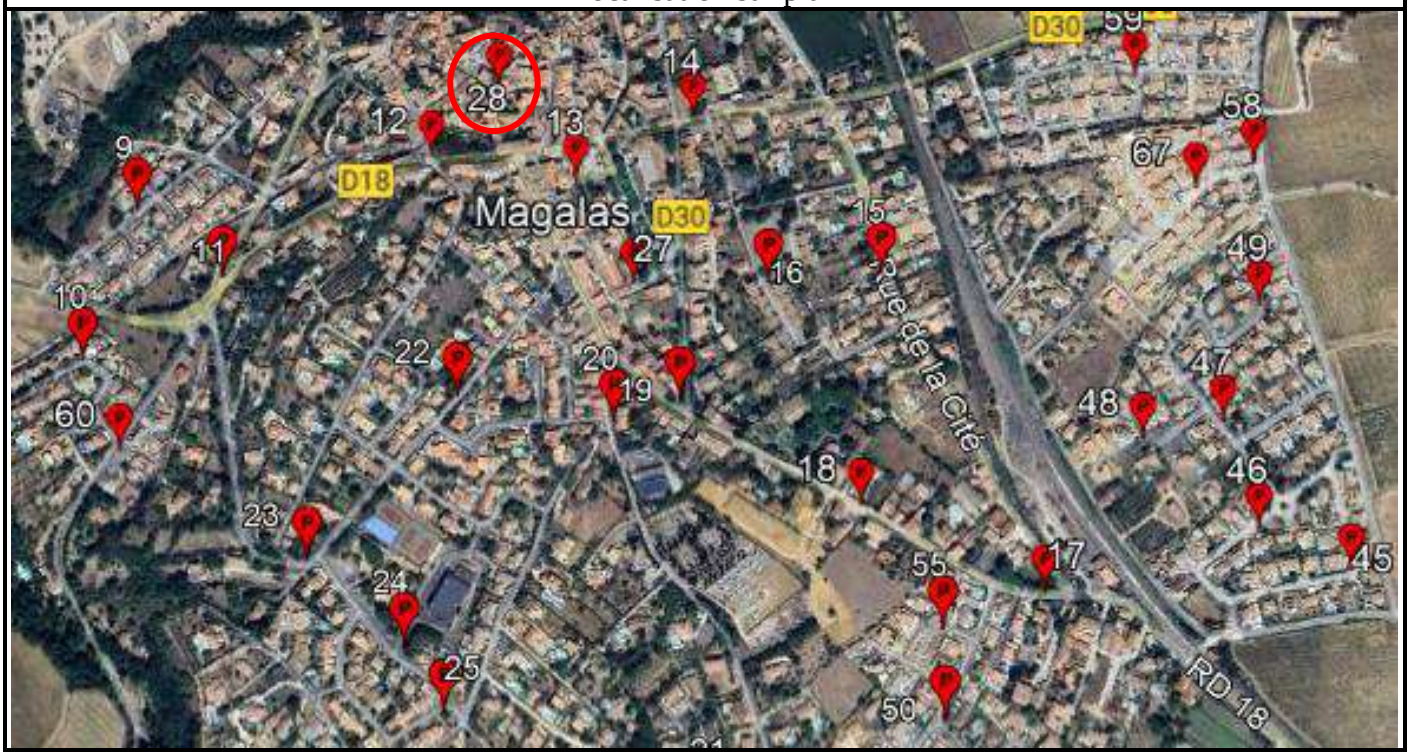

A.T.H.E.A

Procès Verbal de Mesures

Commune de : MAGALAS


Mesure ponctuelle de pression de type Pesage d'Hydrant

Références du point de Mesure : 29			
Numéro du point :	**34147.00029**	Voirie :	**RUE DE LA REPUBLIQUE**
Latitude :	**43.473164°**	Longitude :	**3.221305°**

Photo du point de mesure	Caractéristiques :	
	Numéro de poteau	34147.00029
	Fabriquant	Bayard
	Sorties	2xø75 1xø100
	Carré de manœuvre	OUI
	Nombre de tours	13
	Pression Statique	4,1
	Pression pour 60m3/h	3,2
	Débit à un Bar	>100
	Débit maximum	Non sollicité pour péservarion de la ressource en eau
	Conformité : (*Selon la NF S 62-200 : débit à 1 bar d'au moins 60m3/h)*	**OUI**

Observations

Localisation sur plan

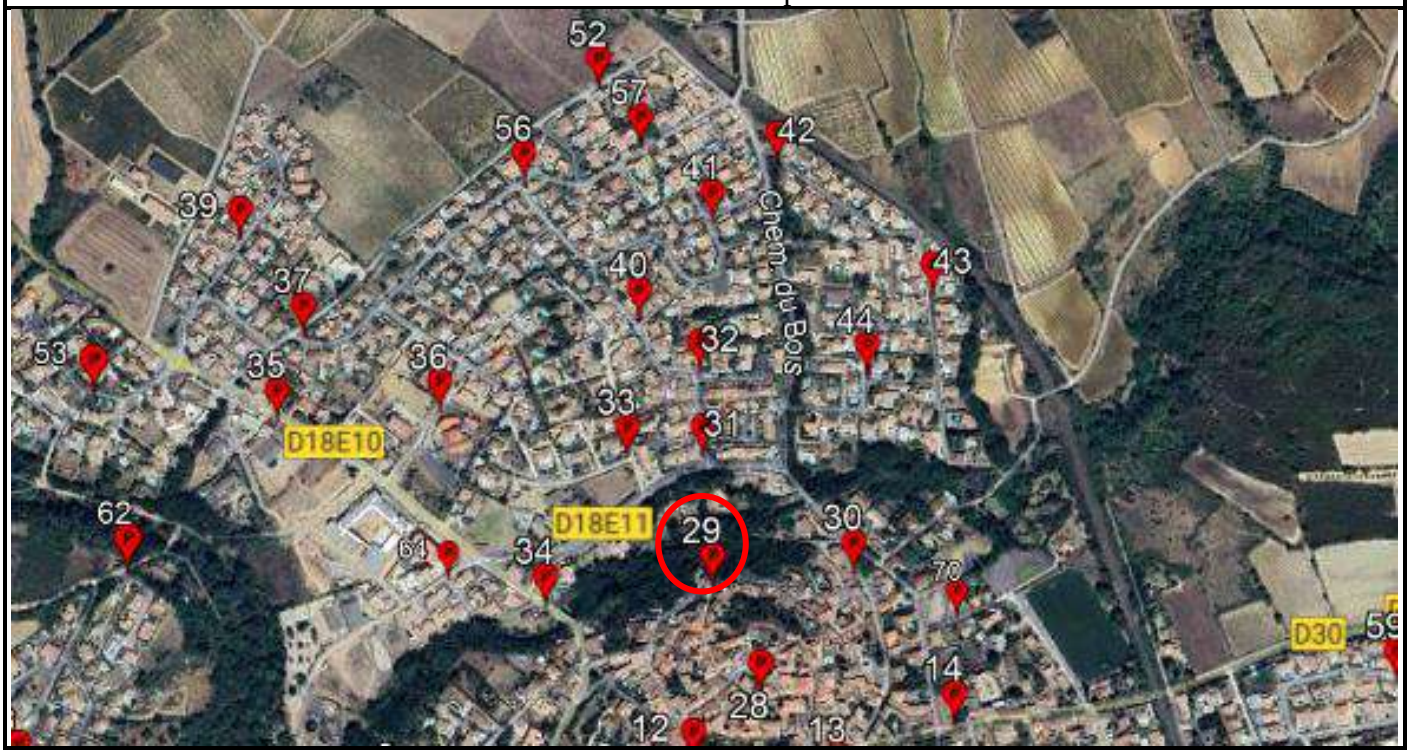

A.T.H.E.A

Procès Verbal de Mesures

Commune de : MAGALAS


Mesure ponctuelle de pression de type Pesage d'Hydrant

Références du point de Mesure : 30			
Numéro du point :	**34147.00030**	Voirie :	**Rue de l'ancienne Distillerie**
Latitude :	**43.473291°**	Longitude :	**3.223162°**

Photo du point de mesure	Caractéristiques :	
	Numéro de poteau	34147.00030
	Fabriquant	Bayard
	Sorties	2xø75 1xø100
	Carré de manœuvre	OUI
	Nombre de tours	13
	Pression Statique	5,5
	Pression pour 60m3/h	4,3
	Débit à un Bar	>100
	Débit maximum	Non sollicité pour péservarion de la ressource en eau
	Conformité : (*Selon la NF S 62-200 : débit à 1 bar d'au moins 60m3/h)*	**OUI**

Observations

Localisation sur plan

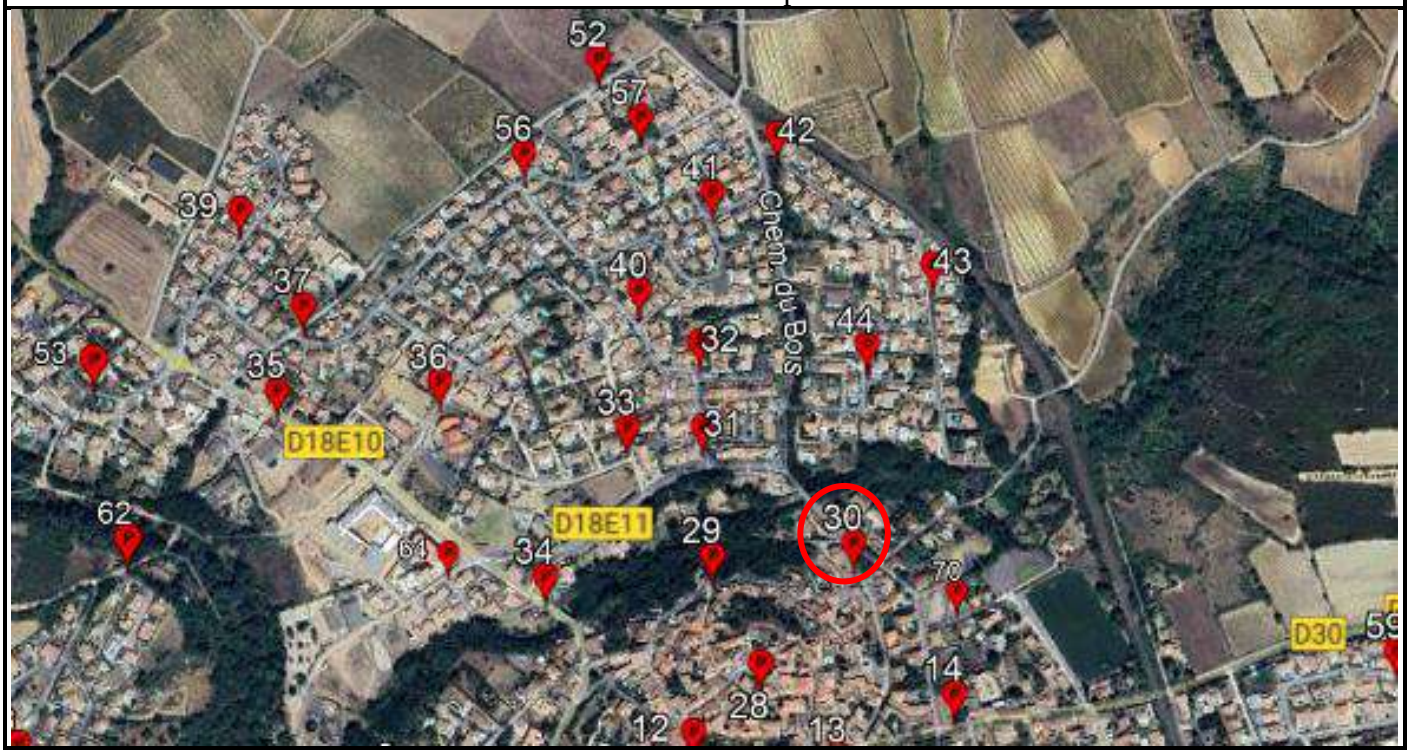

A.T.H.E.A

Procès Verbal de Mesures

Commune de : MAGALAS


Mesure ponctuelle de pression de type Pesage d'Hydrant

Références du point de Mesure : 31			
Numéro du point :	**34147.00031**	Voirie :	**rue du chardonnay**
Latitude :	**43.474453°**	Longitude :	**3.221223°**

Photo du point de mesure	Caractéristiques :	
	Numéro de poteau	34147.00031
	Fabriquant	Pont A Mousson
	Sorties	2xø75 1xø100
	Carré de manœuvre	OUI
	Nombre de tours	13
	Pression Statique	5,6
	Pression pour 60m3/h	4,2
	Débit à un Bar	>100
	Débit maximum	Non sollicité pour péservarion de la ressource en eau
	Conformité : (*Selon la NF S 62-200 : débit à 1 bar d'au moins 60m3/h)*	**OUI**

Observations

Localisation sur plan

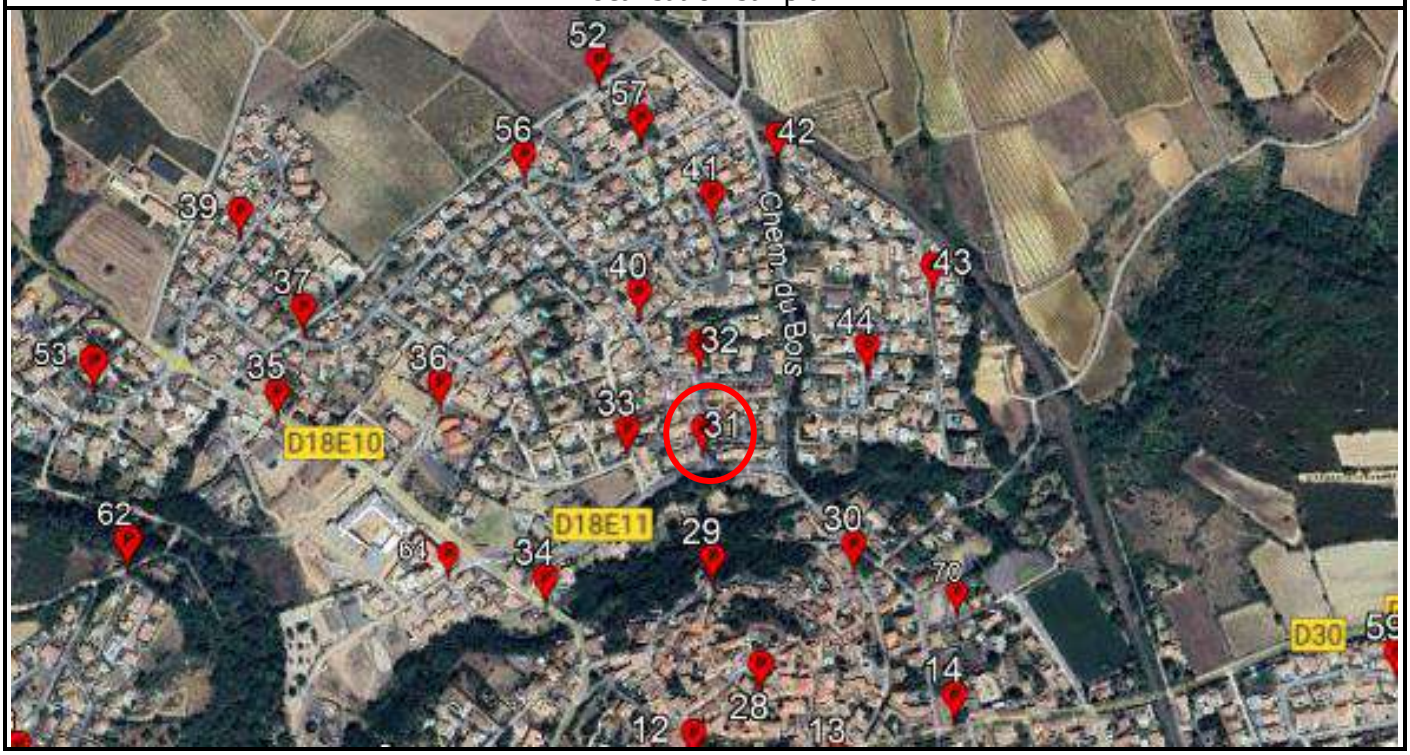

A.T.H.E.A

Procès Verbal de Mesures

Commune de : MAGALAS


Mesure ponctuelle de pression de type Pesage d'Hydrant

Références du point de Mesure : 32			
Numéro du point :	**34147.00032**	Voirie :	**rue de chardonnay**
Latitude :	**43.475318°**	Longitude :	**3.221211°**

Photo du point de mesure	Caractéristiques :	
	Numéro de poteau	34147.00032
	Fabriquant	Pont A Mousson
	Sorties	2xø75 1xø100
	Carré de manœuvre	OUI
	Nombre de tours	13
	Pression Statique	5,1
	Pression pour 60m3/h	3,5
	Débit à un Bar	>100
	Débit maximum	Non sollicité pour péservarion de la ressource en eau
	Conformité : (*Selon la NF S 62-200 : débit à 1 bar d'au moins 60m3/h)*	**OUI**

Observations

Localisation sur plan

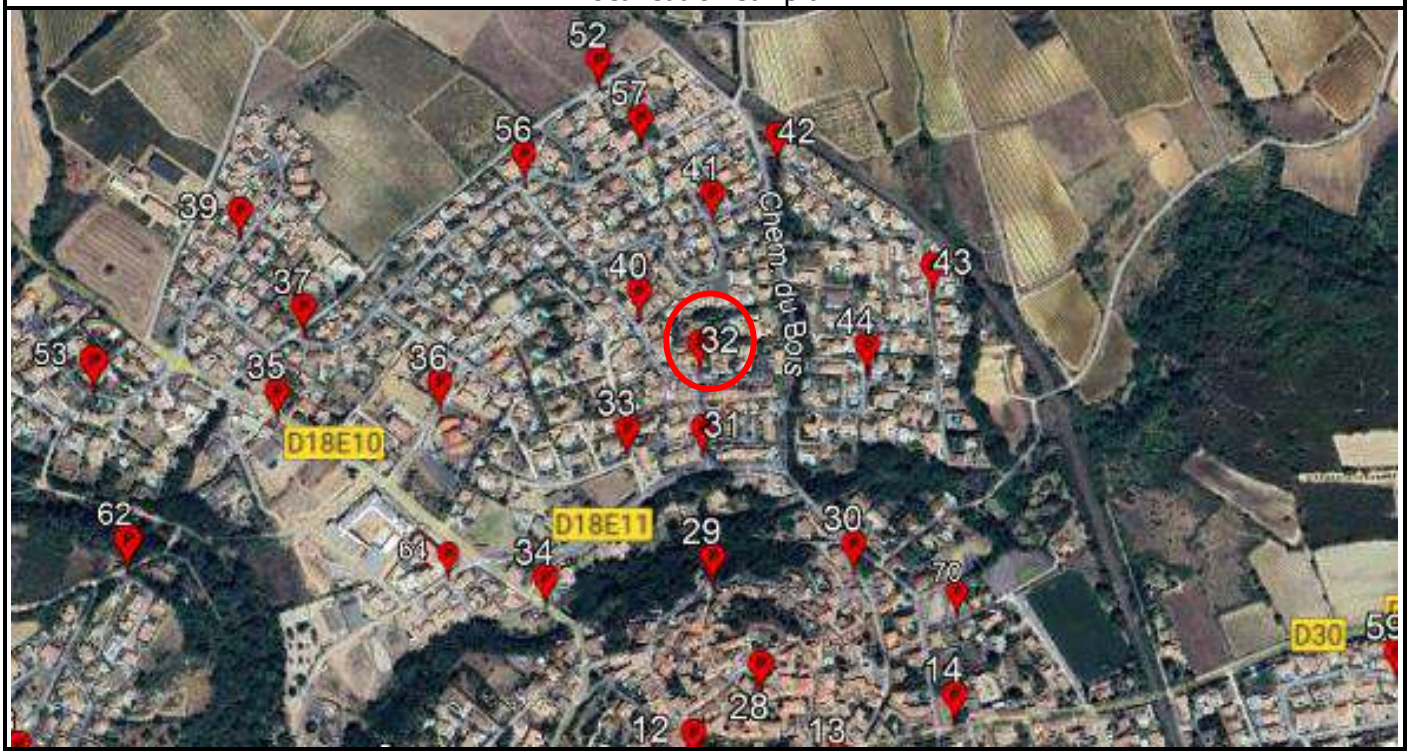

A.T.H.E.A

Procès Verbal de Mesures

Commune de : MAGALAS


Mesure ponctuelle de pression de type Pesage d'Hydrant

Références du point de Mesure : 33			
Numéro du point :	**34147.00033**	Voirie :	**RUE DES MOUVEDRES**
Latitude :	**43.474453°**	Longitude :	**3.220225°**

Photo du point de mesure	Caractéristiques :	
	Numéro de poteau	34147.00033
	Fabriquant	Pont A Mousson
	Sorties	2xø75 1xø100
	Carré de manœuvre	OUI
	Nombre de tours	13
	Pression Statique	5,4
	Pression pour 60m3/h	3,9
	Débit à un Bar	>100
	Débit maximum	Non sollicité pour péservarion de la ressource en eau
	Conformité : (*Selon la NF S 62-200 : débit à 1 bar d'au moins 60m3/h)*	**OUI**

Observations

Localisation sur plan

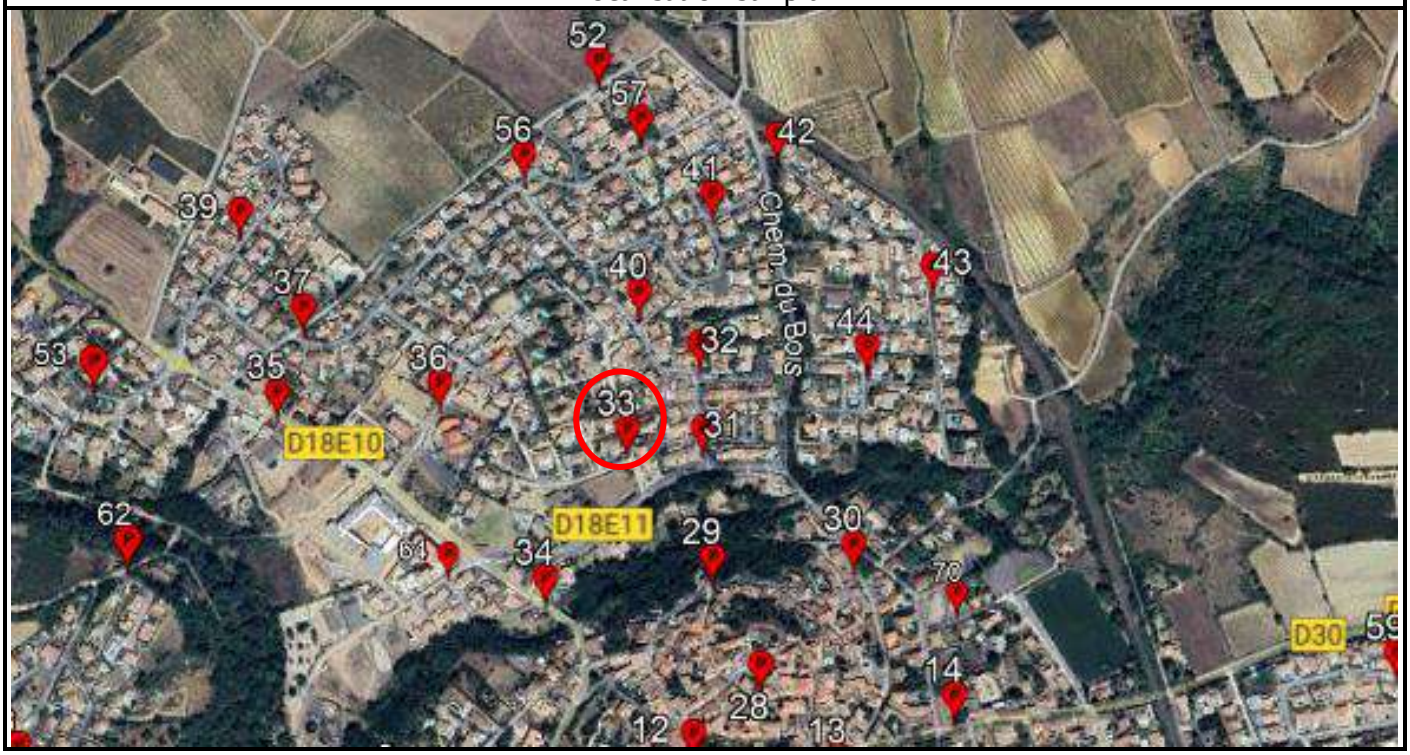

A.T.H.E.A

Procès Verbal de Mesures

Commune de : MAGALAS


Mesure ponctuelle de pression de type Pesage d'Hydrant

Références du point de Mesure : 34			
Numéro du point :	**34147.00034**	Voirie :	**AVENUE DE LA CAVE COOPERATIVE**
Latitude :	**43.472957°**	Longitude :	**3.219112°**

Photo du point de mesure	Caractéristiques :	
	Numéro de poteau	34147.00034
	Fabriquant	Bayard
	Sorties	2xø75 1xø100
	Carré de manœuvre	OUI
	Nombre de tours	13
	Pression Statique	5,9
	Pression pour 60m3/h	4,6
	Débit à un Bar	>100
	Débit maximum	Non sollicité pour péservarion de la ressource en eau
	Conformité : (*Selon la NF S 62-200 : débit à 1 bar d'au moins 60m3/h)*	**OUI**

Observations

Localisation sur plan

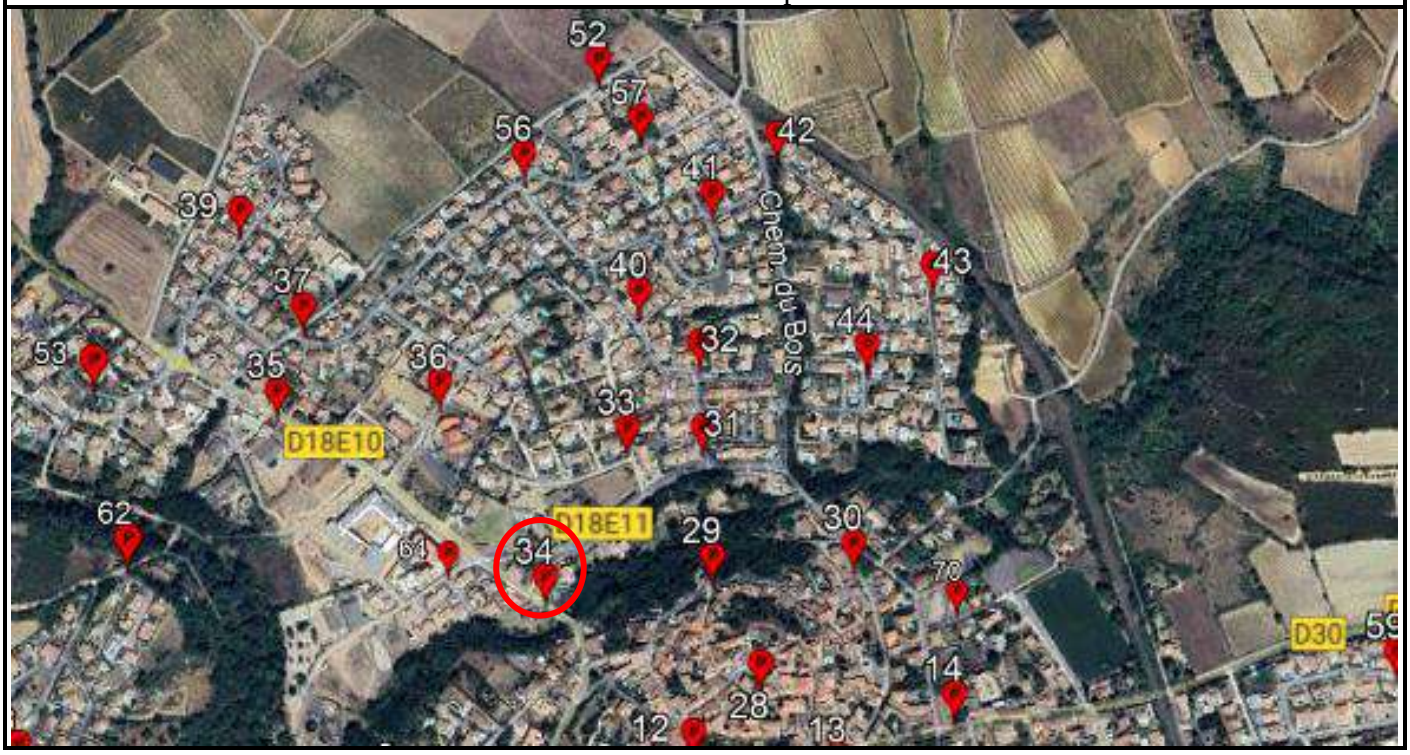

A.T.H.E.A

Procès Verbal de Mesures

Commune de : MAGALAS


Mesure ponctuelle de pression de type Pesage d'Hydrant

Références du point de Mesure : 35			
Numéro du point :	**34147.00035**	Voirie :	**CHEMIN DE LA MONTAGNE**
Latitude :	**43.474826°**	Longitude :	**3.215588°**

Photo du point de mesure	Caractéristiques :	
	Numéro de poteau	34147.00035
	Fabriquant	Bayard
	Sorties	2xø75 1xø100
	Carré de manœuvre	OUI
	Nombre de tours	13
	Pression Statique	5,7
	Pression pour 60m3/h	4,4
	Débit à un Bar	>100
	Débit maximum	Non sollicité pour péservarion de la ressource en eau
	Conformité : (*Selon la NF S 62-200 : débit à 1 bar d'au moins 60m3/h)*	**OUI**

Observations

Localisation sur plan

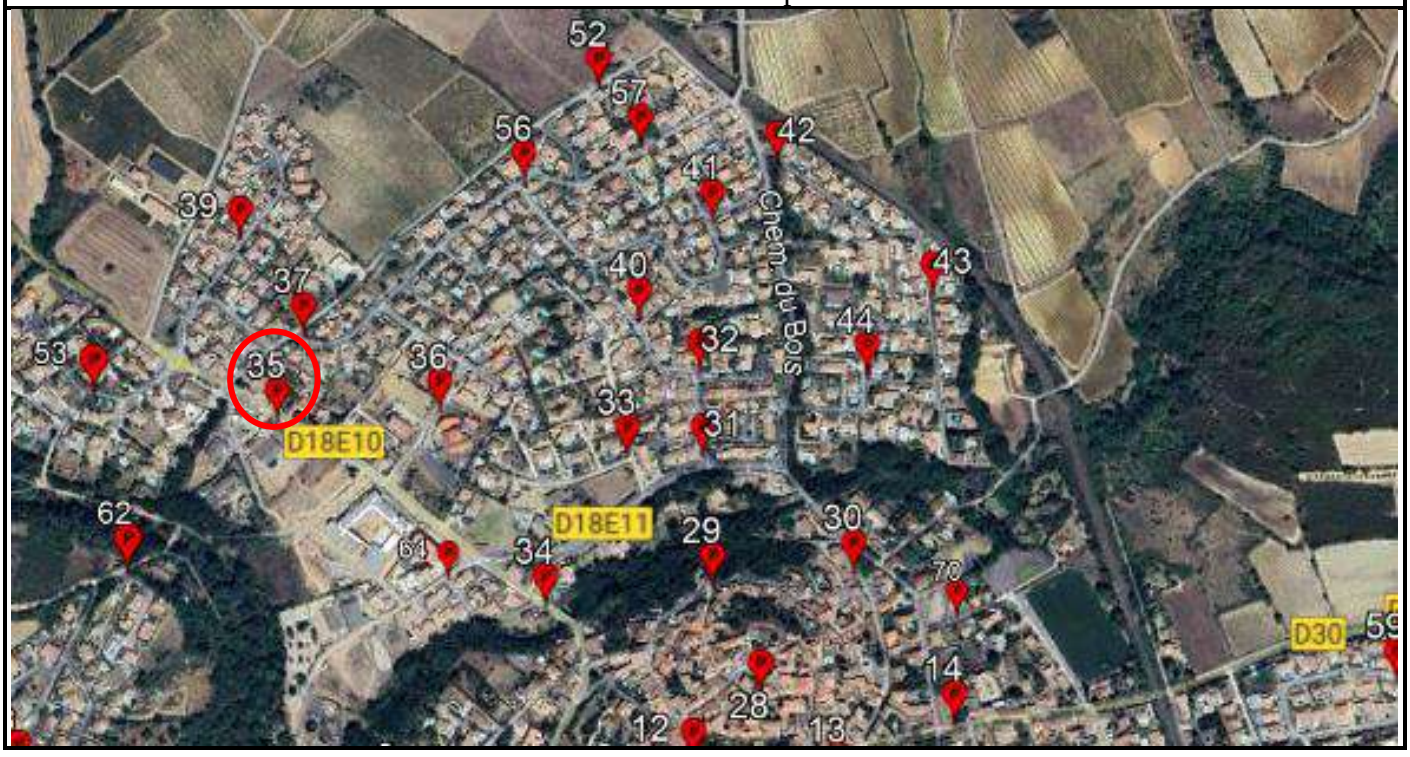

A.T.H.E.A

Procès Verbal de Mesures

Commune de : MAGALAS


Mesure ponctuelle de pression de type Pesage d'Hydrant

Références du point de Mesure : 36			
Numéro du point :	**34147.00036**	Voirie :	**LOT LES TREILLES**
Latitude :	**43.474914°**	Longitude :	**3.217744°**

Photo du point de mesure	Caractéristiques :	
	Numéro de poteau	34147.00036
	Fabriquant	Pont A Mousson
	Sorties	2xø75 1xø100
	Carré de manœuvre	OUI
	Nombre de tours	13
	Pression Statique	4,3
	Pression pour 60m3/h	2,9
	Débit à un Bar	>100
	Débit maximum	Non sollicité pour péservarion de la ressource en eau
	Conformité : (*Selon la NF S 62-200 : débit à 1 bar d'au moins 60m3/h)*	**OUI**

Observations

Localisation sur plan

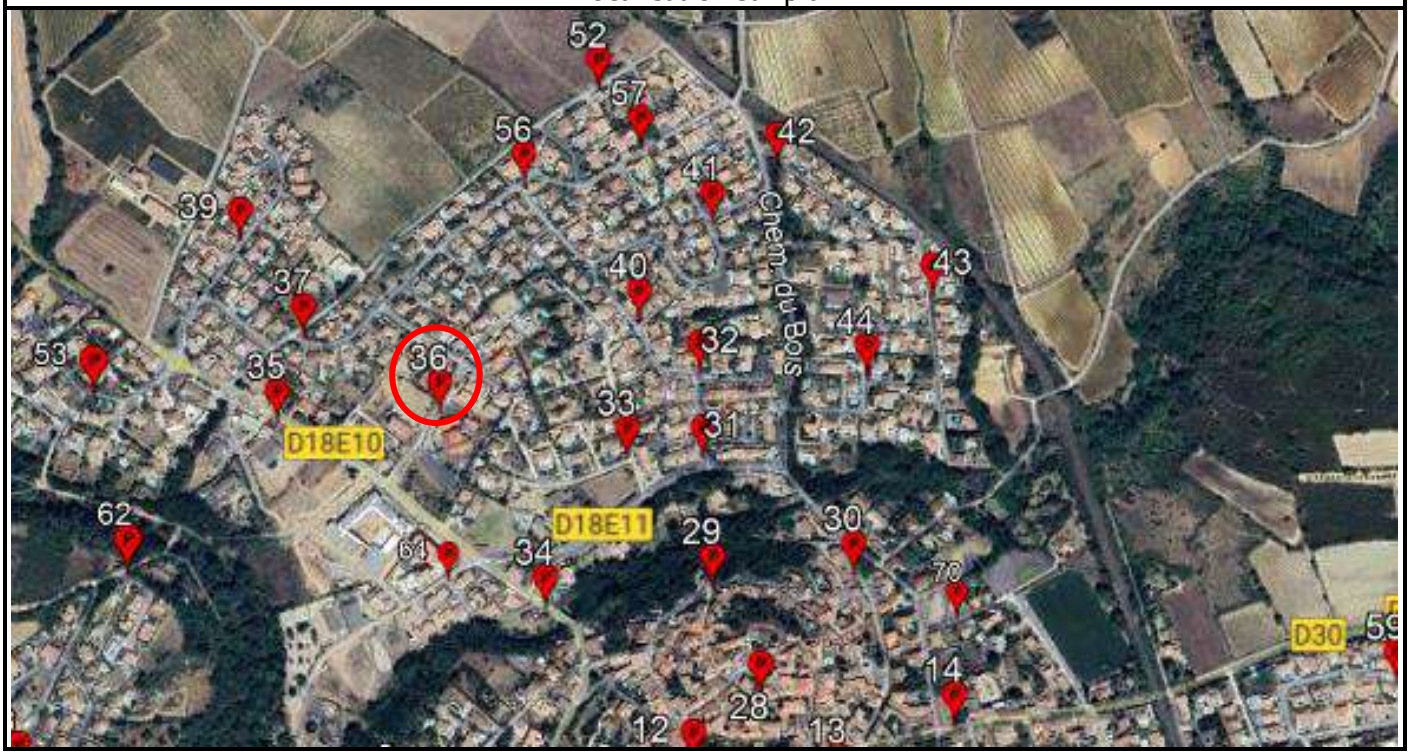

A.T.H.E.A

Procès Verbal de Mesures

Commune de : MAGALAS


Mesure ponctuelle de pression de type Pesage d'Hydrant

Références du point de Mesure :			
Numéro du point :	**34147.00037**	Voirie :	**RUE DU CARIGNAN**
Latitude :	**43.475698°**	Longitude :	**3.215933°**

Photo du point de mesure	Caractéristiques :	
	Numéro de poteau	34147.00037
	Fabriquant	Pont A Mousson
	Sorties	2xø75 1xø100
	Carré de manœuvre	OUI
	Nombre de tours	13
	Pression Statique	4,6
	Pression pour 60m3/h	3,1
	Débit à un Bar	>100
	Débit maximum	Non sollicité pour péservarion de la ressource en eau
	Conformité : (*Selon la NF S 62-200 : débit à 1 bar d'au moins 60m3/h)*	**OUI**

Observations

Localisation sur plan

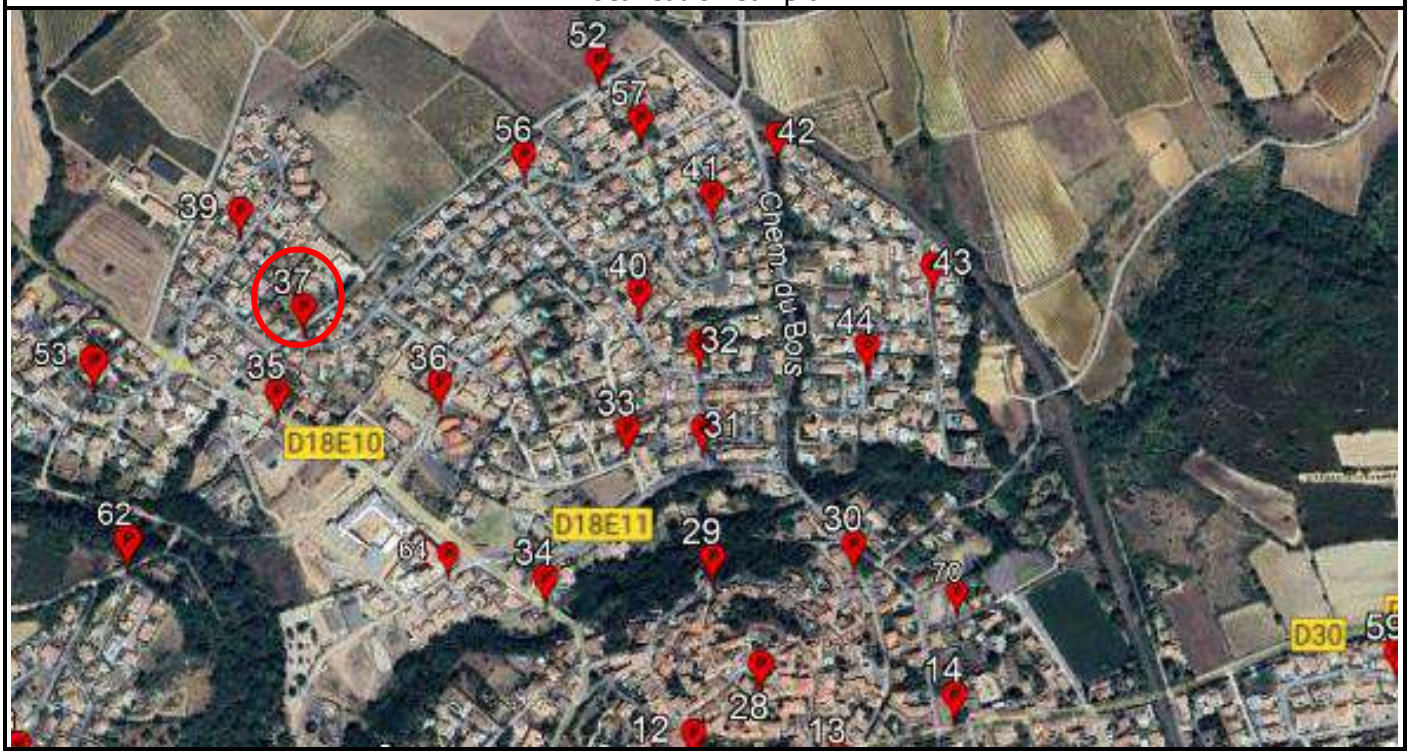

A.T.H.E.A

Procès Verbal de Mesures

Commune de : MAGALAS


Mesure ponctuelle de pression de type Pesage d'Hydrant

Références du point de Mesure : 39			
Numéro du point :	**34147.00039**	Voirie :	**RUE DES MICOCOULIERS**
Latitude :	**43.476697°**	Longitude :	**3.215080°**

Photo du point de mesure	Caractéristiques :	
	Numéro de poteau	34147.00039
	Fabriquant	Pont A Mousson
	Sorties	2xø75 1xø100
	Carré de manœuvre	OUI
	Nombre de tours	13
	Pression Statique	4,7
	Pression pour 60m3/h	3,3
	Débit à un Bar	>100
	Débit maximum	Non sollicité pour péservarion de la ressource en eau
	Conformité : (*Selon la NF S 62-200 : débit à 1 bar d'au moins 60m3/h)*	**OUI**

Observations

Localisation sur plan

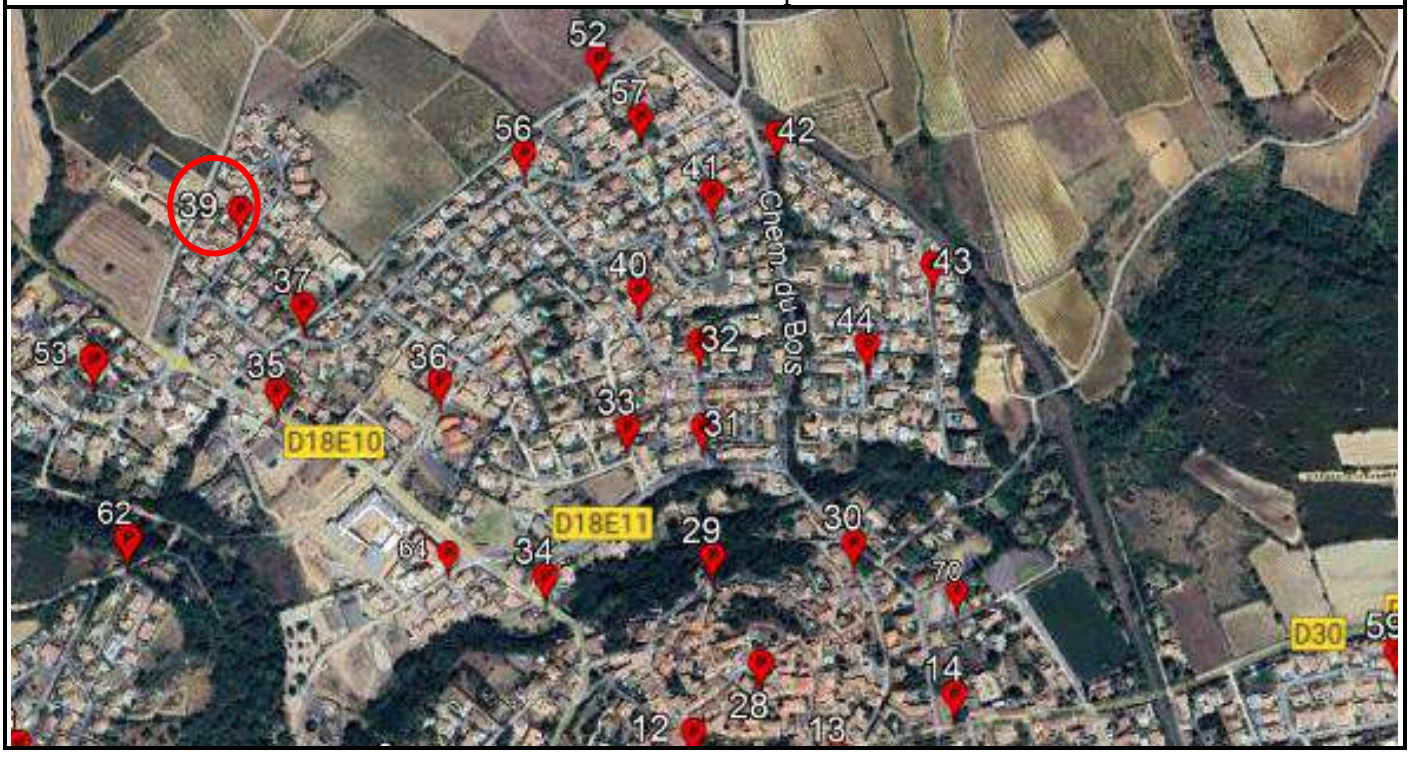

A.T.H.E.A

Procès Verbal de Mesures

Commune de : MAGALAS


Mesure ponctuelle de pression de type Pesage d'Hydrant

Références du point de Mesure : 40			
Numéro du point :	**34147.00040**	Voirie :	**RUE DU CHARDONNAY**
Latitude :	**43.475859°**	Longitude :	**3.220423°**

Photo du point de mesure	Caractéristiques :	
	Numéro de poteau	34147.00040
	Fabriquant	Pont A Mousson
	Sorties	2xø75 1xø100
	Carré de manœuvre	OUI
	Nombre de tours	13
	Pression Statique	3,1
	Pression pour 60m3/h	2,1
	Débit à un Bar	>100
	Débit maximum	Non sollicité pour péservarion de la ressource en eau
	Conformité : (*Selon la NF S 62-200 : débit à 1 bar d'au moins 60m3/h)*	**OUI**

Observations

Localisation sur plan

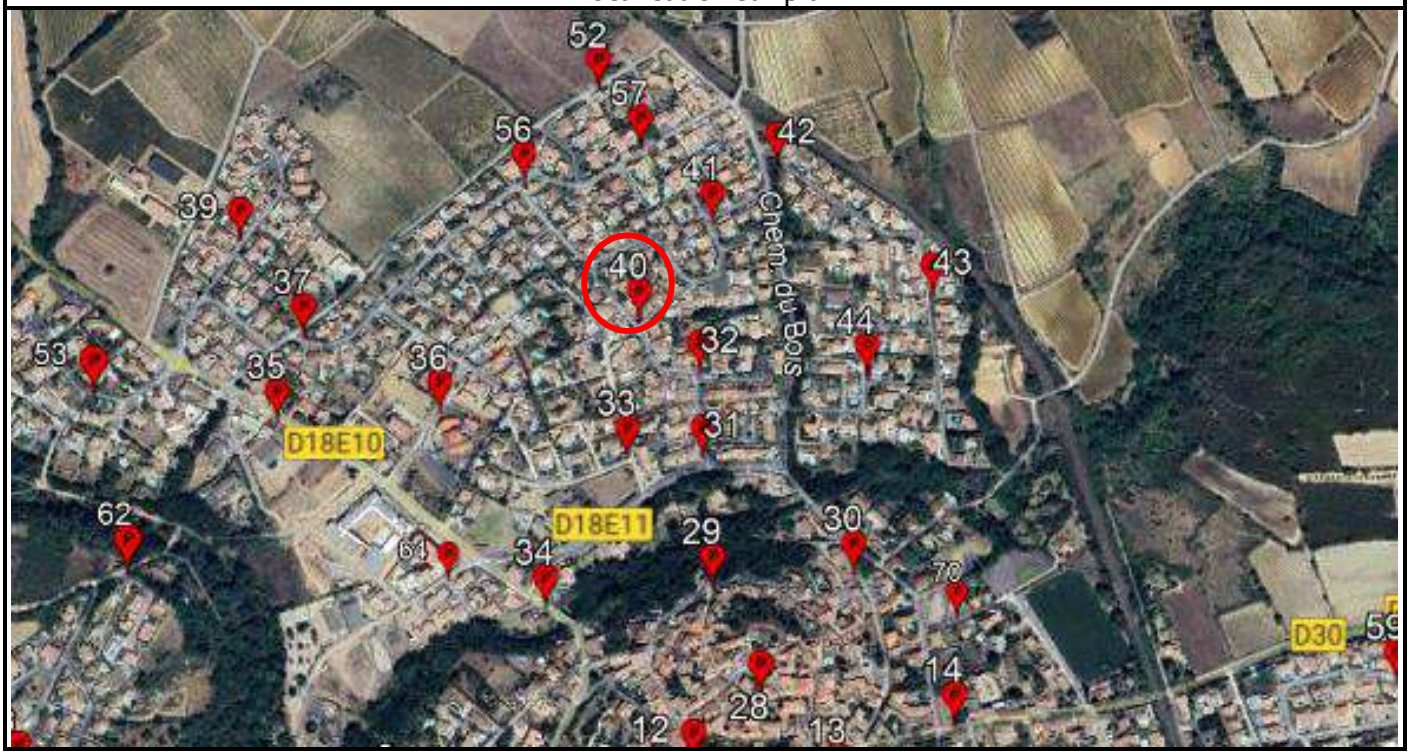

A.T.H.E.A

Procès Verbal de Mesures

Commune de : MAGALAS


Mesure ponctuelle de pression de type Pesage d'Hydrant

Références du point de Mesure : 41			
Numéro du point :	**34147.00041**	Voirie :	**AVENUE DU VIOGNIER**
Latitude :	**43.476877°**	Longitude :	**3.221437°**

Photo du point de mesure	Caractéristiques :	
	Numéro de poteau	34147.00041
	Fabriquant	Pont A Mousson
	Sorties	2xø75 1xø100
	Carré de manœuvre	OUI
	Nombre de tours	13
	Pression Statique	4
	Pression pour 60m3/h	2,4
	Débit à un Bar	>100
	Débit maximum	Non sollicité pour péservarion de la ressource en eau
	Conformité : (*Selon la NF S 62-200 : débit à 1 bar d'au moins 60m3/h)*	**OUI**

Observations

Localisation sur plan

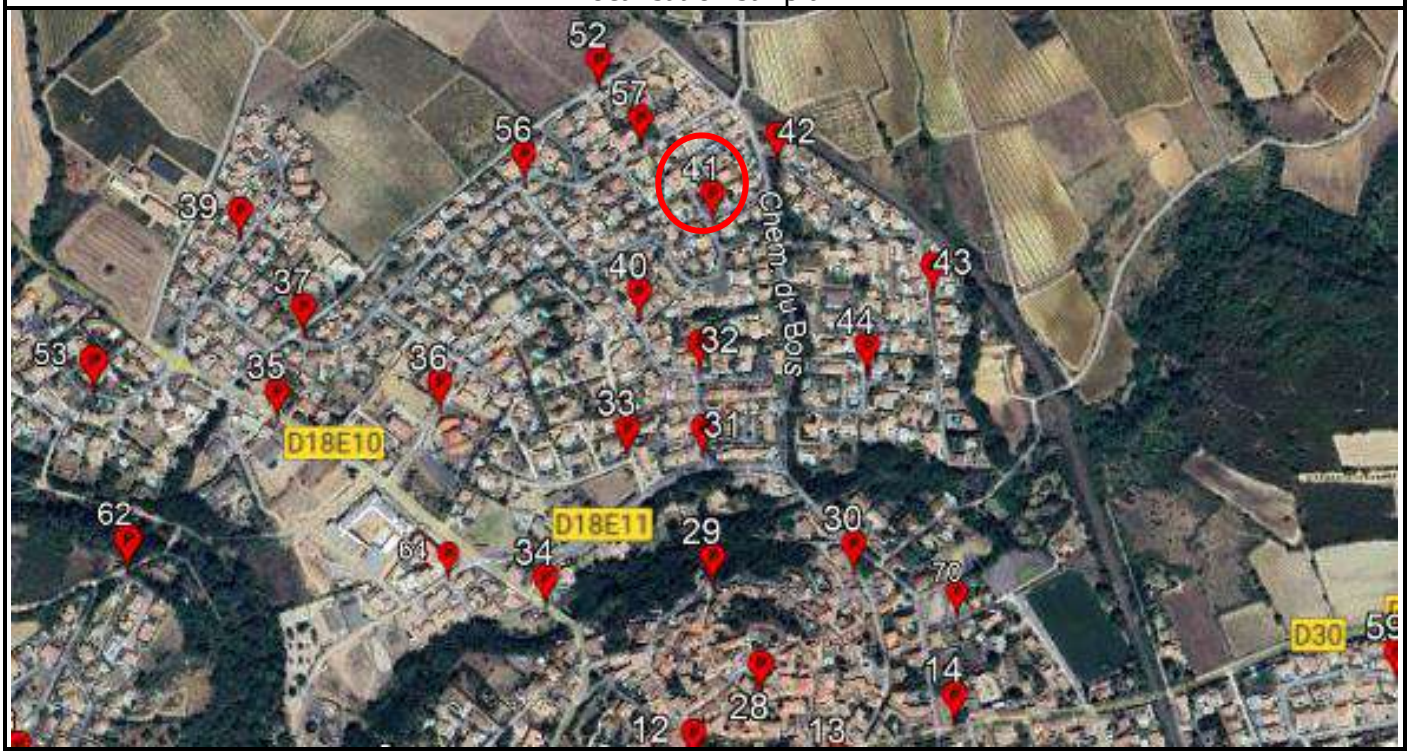

A.T.H.E.A

Procès Verbal de Mesures

Commune de : MAGALAS

Mesure ponctuelle de pression de type Pesage d'Hydrant

Références du point de Mesure : 42			
Numéro du point :	**34147.00042**	Voirie :	**RUE DES CHENES**
Latitude :	**43.477491°**	Longitude :	**3.222336°**

Photo du point de mesure




Caractéristiques :

Numéro de poteau	34147.00042
Fabriquant	Pont A Mousson
Sorties	2xø75 1xø100
Carré de manœuvre	OUI
Nombre de tours	13
Pression Statique	4,6
Pression pour 60m3/h	2,9
Débit à un Bar	>100
Débit maximum	Non sollicité pour péservarion de la ressource en eau
Conformité : (*Selon la NF S 62-200 : débit à 1 bar d'au moins 60m3/h)*	**OUI**

Observations

Localisation sur plan

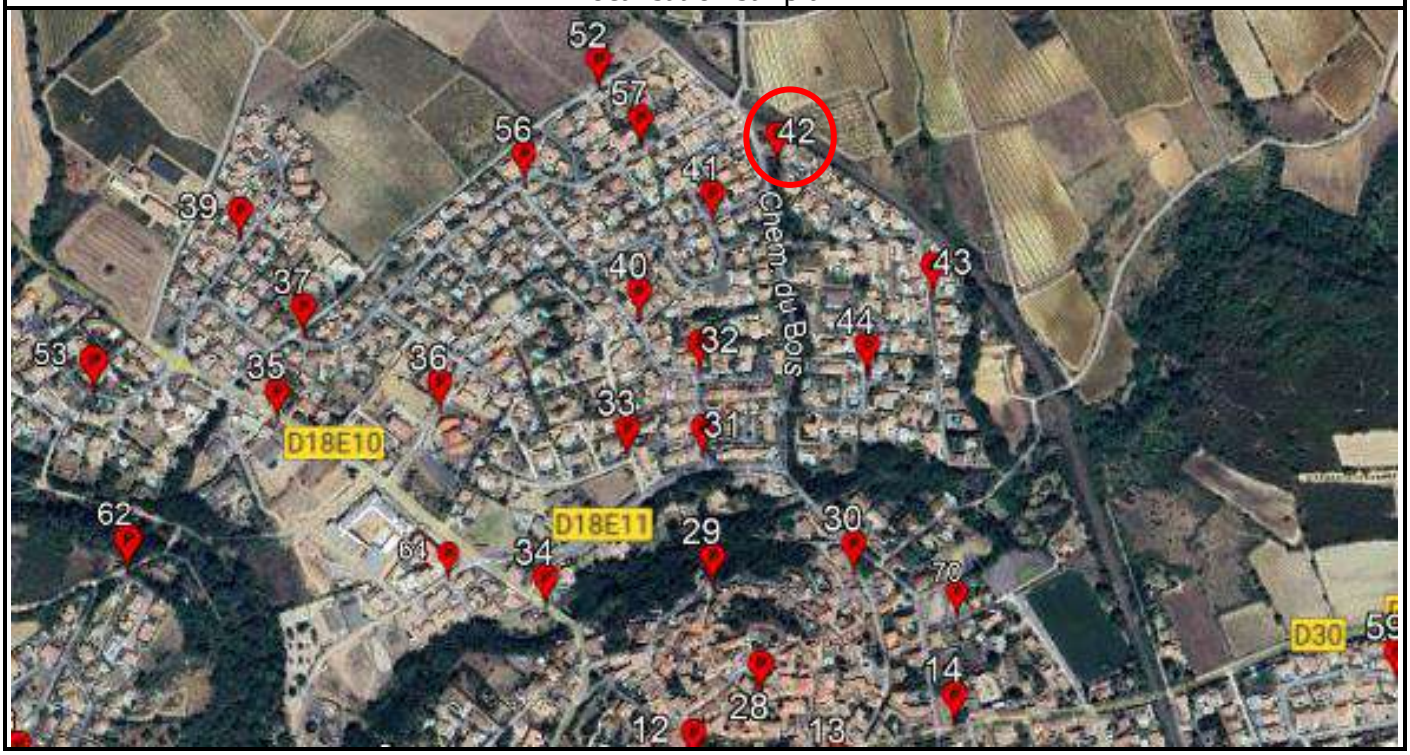

A.T.H.E.A

Procès Verbal de Mesures

Commune de : MAGALAS


Mesure ponctuelle de pression de type Pesage d'Hydrant

Références du point de Mesure : 43			
Numéro du point :	**34147.00043**	Voirie :	**RUE DES CHENES**
Latitude :	**43.476120°**	Longitude :	**3.224359°**

Photo du point de mesure	Caractéristiques :	
	Numéro de poteau	34147.00043
	Fabriquant	Pont A Mousson
	Sorties	2xø75 1xø100
	Carré de manœuvre	OUI
	Nombre de tours	13
	Pression Statique	4,5
	Pression pour 60m3/h	2,6
	Débit à un Bar	>100
	Débit maximum	Non sollicité pour péservarion de la ressource en eau
	Conformité : (*Selon la NF S 62-200 : débit à 1 bar d'au moins 60m3/h)*	**OUI**

Observations

Localisation sur plan

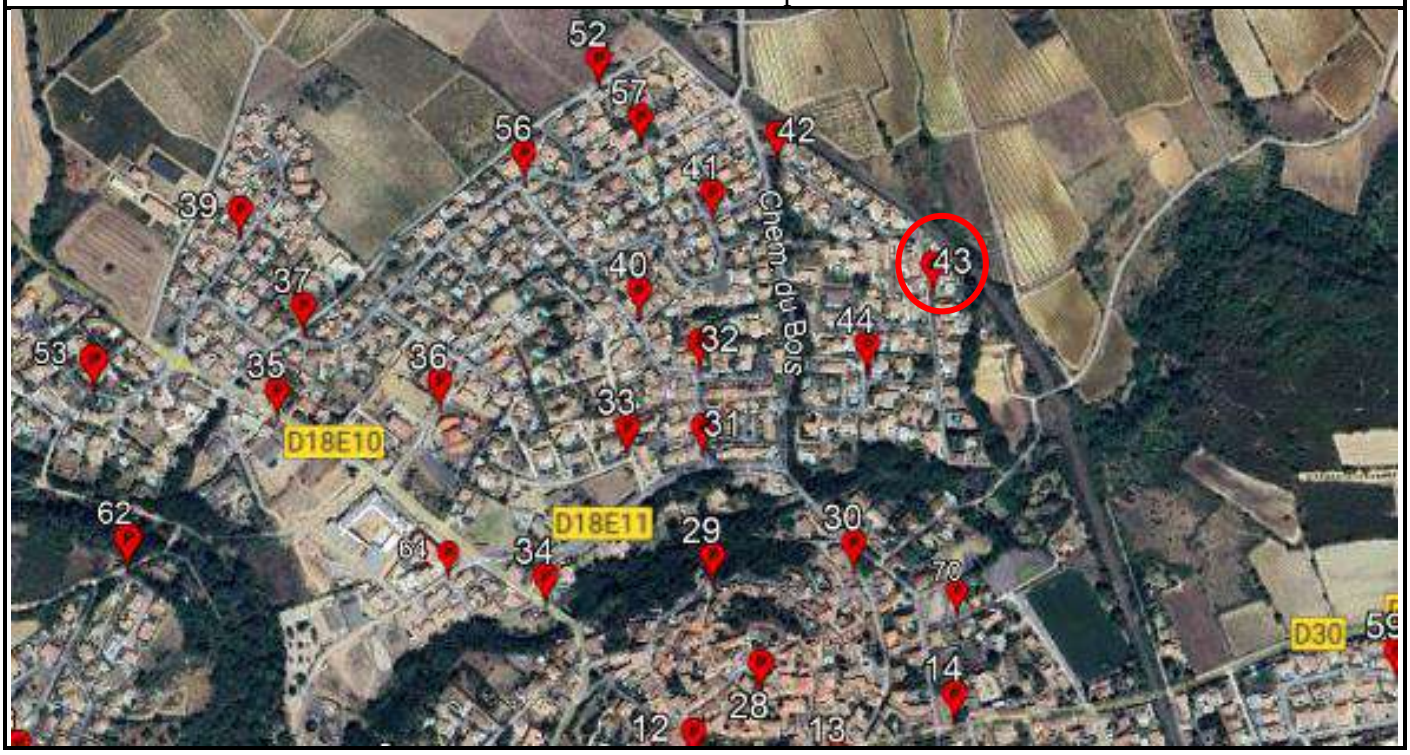

A.T.H.E.A

Procès Verbal de Mesures

Commune de : MAGALAS


Mesure ponctuelle de pression de type Pesage d'Hydrant

Références du point de Mesure : 44			
Numéro du point :	**34147.00044**	Voirie :	**rue du pradinel**
Latitude :	**43.475291°**	Longitude :	**3.223436°**

Photo du point de mesure	Caractéristiques :	
	Numéro de poteau	34147.00044
	Fabriquant	Pont A Mousson
	Sorties	2xø75 1xø100
	Carré de manœuvre	OUI
	Nombre de tours	13
	Pression Statique	4,7
	Pression pour 60m3/h	2,8
	Débit à un Bar	>100
	Débit maximum	Non sollicité pour péservarion de la ressource en eau
	Conformité : (*Selon la NF S 62-200 : débit à 1 bar d'au moins 60m3/h)*	**OUI**

Observations

Localisation sur plan

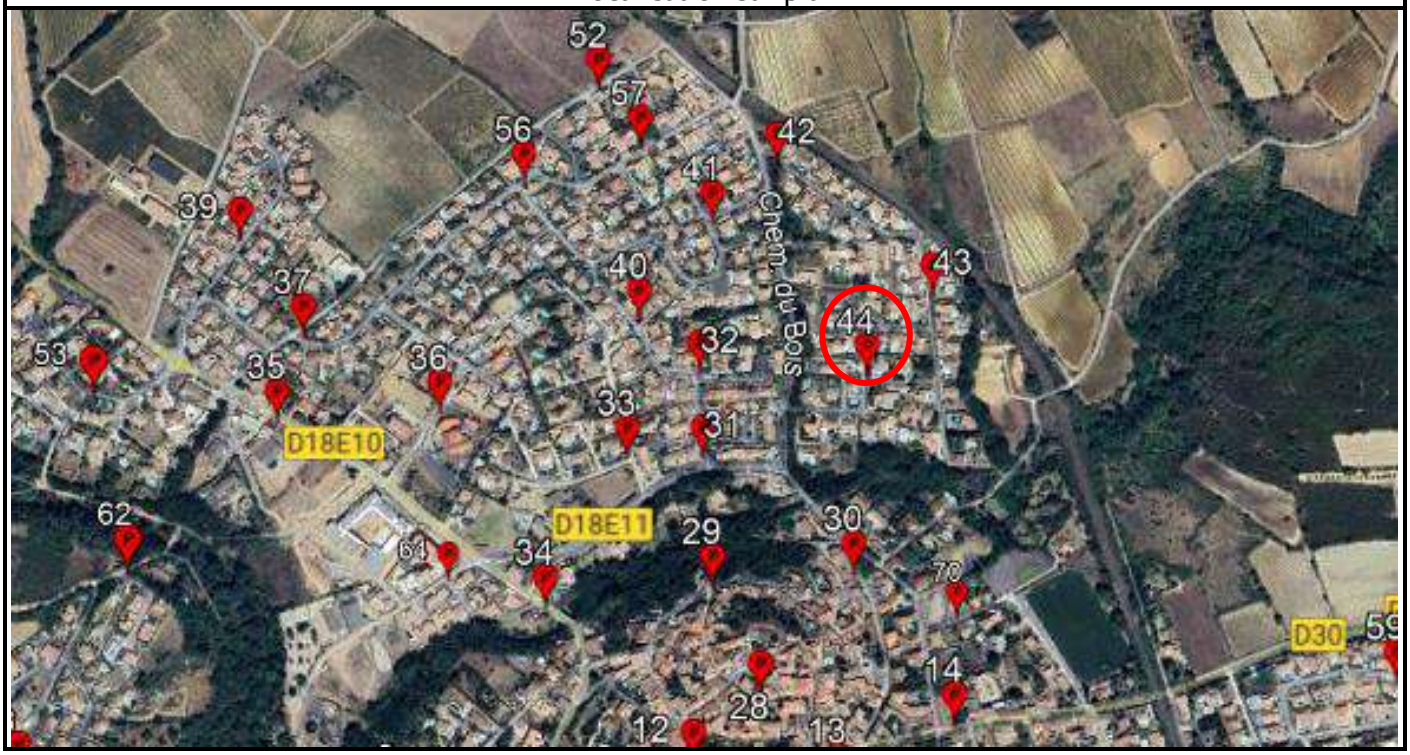

A.T.H.E.A

Procès Verbal de Mesures

Commune de : MAGALAS

Mesure ponctuelle de pression de type Pesage d'Hydrant

Références du point de Mesure : 45			
Numéro du point :	**34147.00045**	Voirie :	**RUE des pradelles**
Latitude :	**43.467543°**	Longitude :	**3.232416°**

Photo du point de mesure




Caractéristiques :

Numéro de poteau	34147.00045
Fabriquant	Pont A Mousson
Sorties	2xø75 1xø100
Carré de manœuvre	OUI
Nombre de tours	13
Pression Statique	4,5
Pression pour 60m3/h	3,5
Débit à un Bar	>100
Débit maximum	Non sollicité pour péservarion de la ressource en eau
Conformité : (*Selon la NF S 62-200 : débit à 1 bar d'au moins 60m3/h)*	**OUI**

Observations

Hauteur H1 non respectée

Localisation sur plan

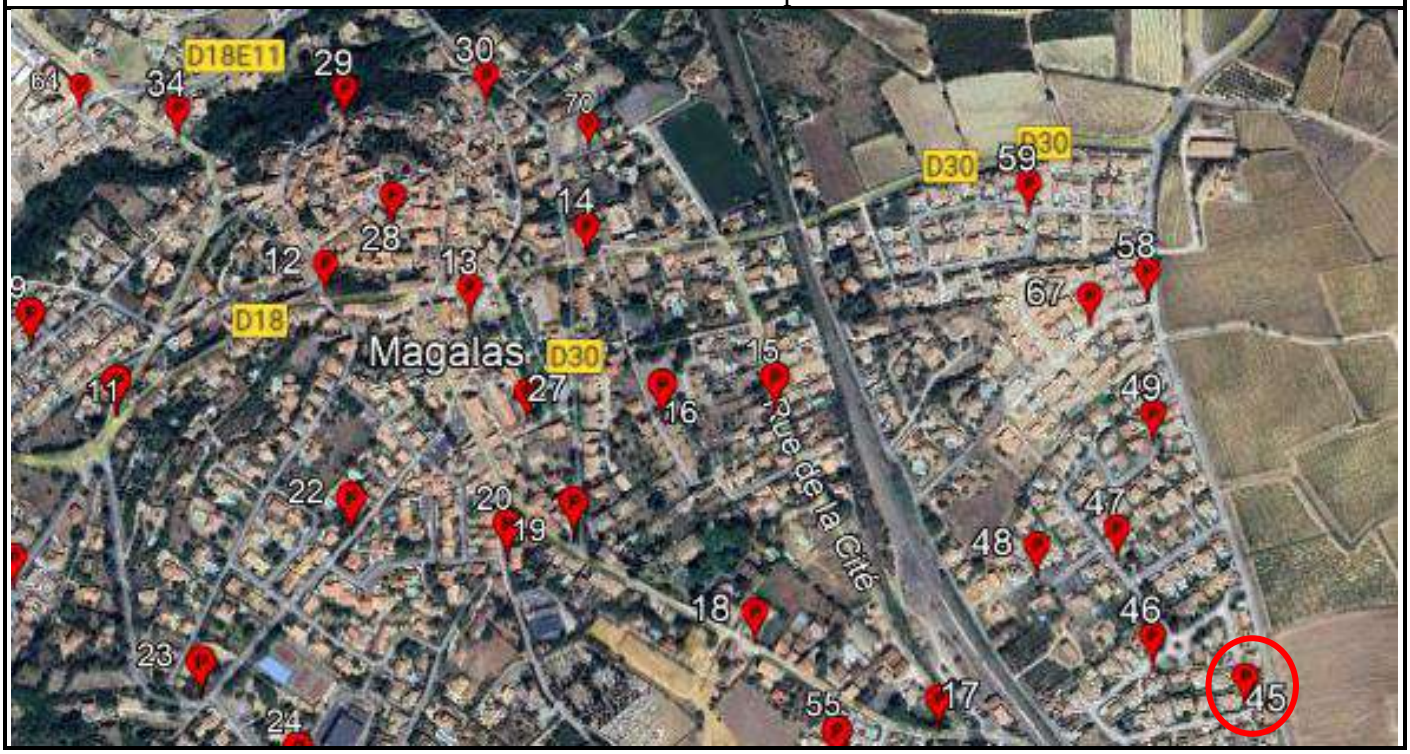

A.T.H.E.A

Procès Verbal de Mesures

Commune de : MAGALAS

Mesure ponctuelle de pression de type Pesage d'Hydrant

Références du point de Mesure : 46			
Numéro du point :	**34147.00046**	Voirie :	**RUE DES PRADELLES**
Latitude :	**43.467921°**	Longitude :	**3.231297°**

Photo du point de mesure




Caractéristiques :	
Numéro de poteau	34147.00046
Fabriquant	Pont A Mousson
Sorties	2xø75 1xø100
Carré de manœuvre	OUI
Nombre de tours	13
Pression Statique	4,5
Pression pour 60m3/h	3,7
Débit à un Bar	>100
Débit maximum	Non sollicité pour péservarion de la ressource en eau
Conformité : (*Selon la NF S 62-200 : débit à 1 bar d'au moins 60m3/h)*	**OUI**

Observations

Hauteur H1 non respectée

Localisation sur plan

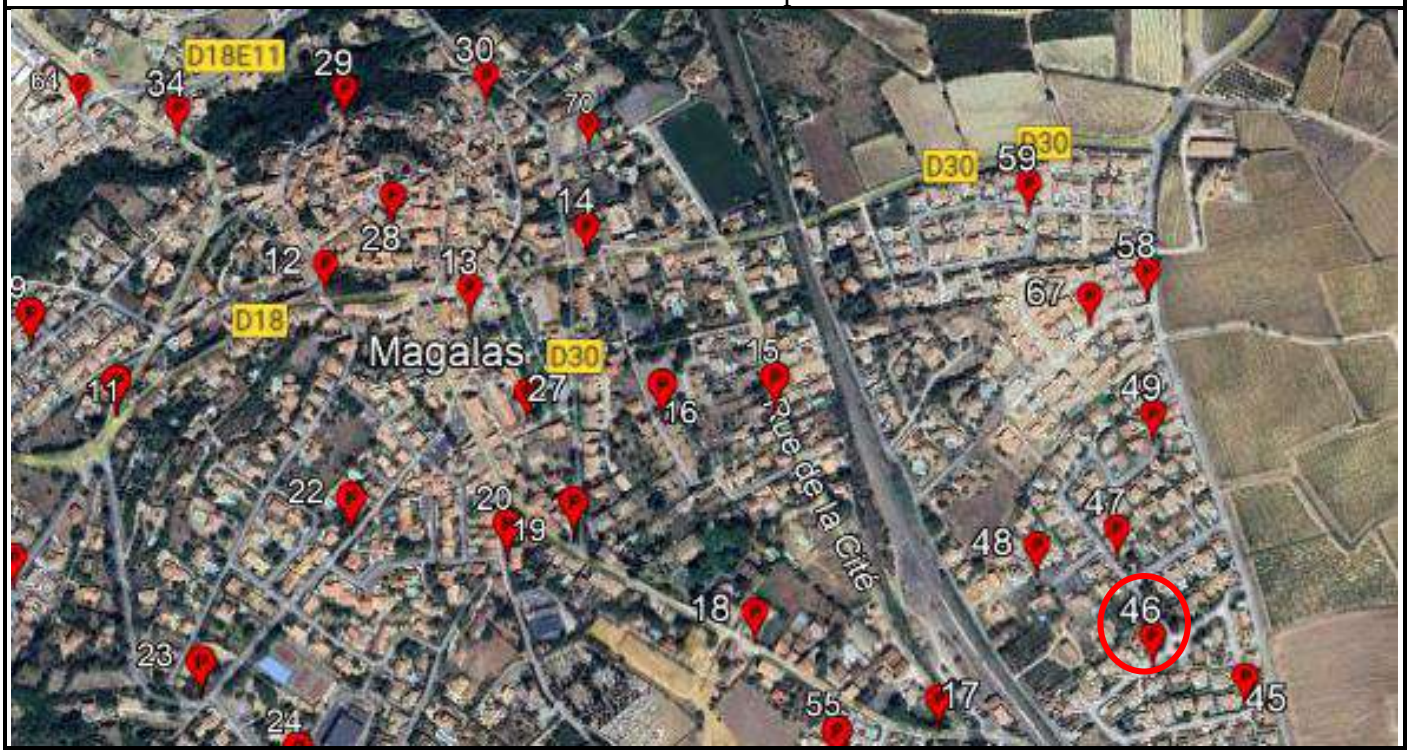

A.T.H.E.A

Procès Verbal de Mesures

Commune de : MAGALAS

Mesure ponctuelle de pression de type Pesage d'Hydrant

Références du point de Mesure : 47			
Numéro du point :	**34147.00047**	Voirie :	**rue des arbousiers**
Latitude :	**43.468914°**	Longitude :	**3.230958°**


Photo du point de mesure



Caractéristiques :	
Numéro de poteau	34147.00047
Fabriquant	AVK
Sorties	2xø75 1xø100
Carré de manœuvre	OUI
Nombre de tours	13
Pression Statique	4
Pression pour 60m3/h	3
Débit à un Bar	>100
Débit maximum	Non sollicité pour péservarion de la ressource en eau
Conformité : (*Selon la NF S 62-200 : débit à 1 bar d'au moins 60m3/h)*	**OUI**

Observations

Localisation sur plan

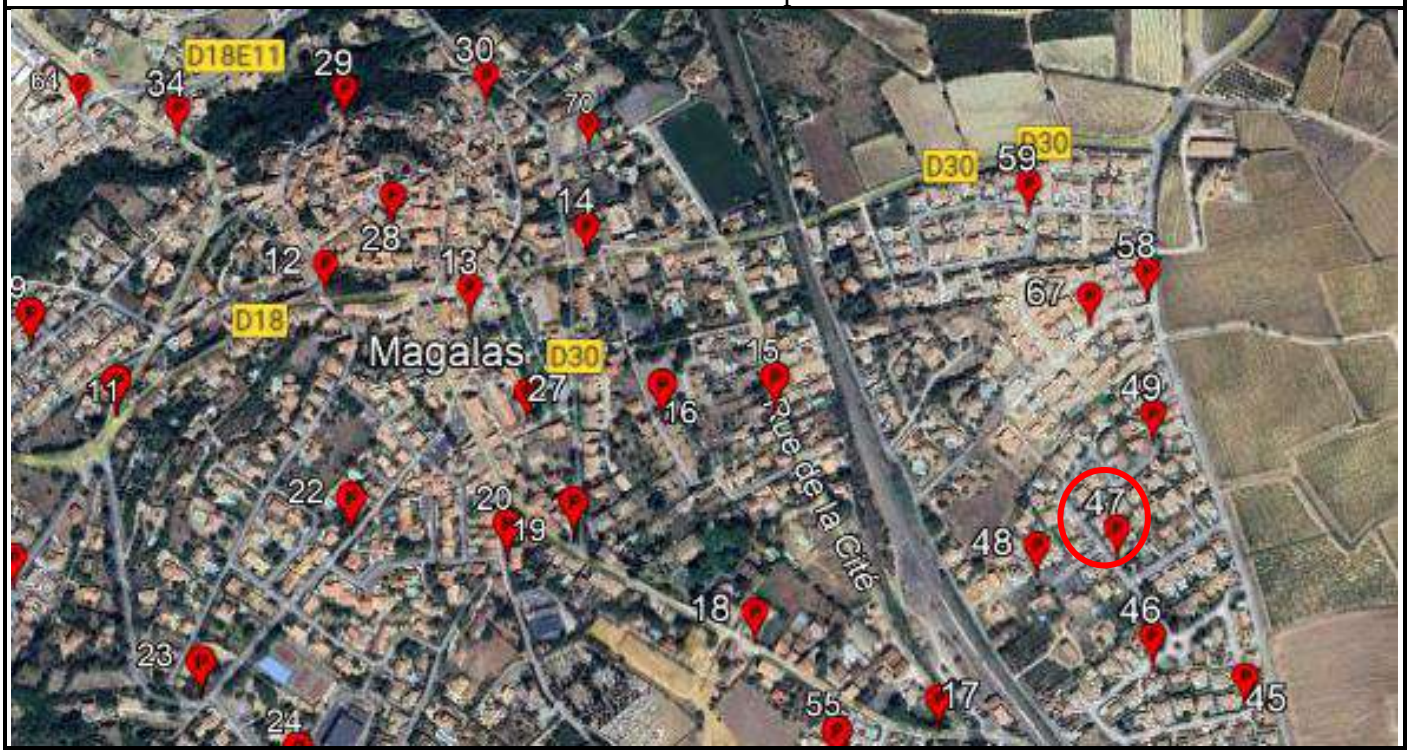

A.T.H.E.A

Procès Verbal de Mesures

Commune de : MAGALAS

Mesure ponctuelle de pression de type Pesage d'Hydrant

Références du point de Mesure : 48			
Numéro du point :	**34147.00048**	Voirie :	**IMPASSE des grenadiers**
Latitude :	**43.468753°**	Longitude :	**3.229920°**

Photo du point de mesure




Caractéristiques :	
Numéro de poteau	34147.00048
Fabriquant	Pont A Mousson
Sorties	2xø75 1xø100
Carré de manœuvre	OUI
Nombre de tours	13
Pression Statique	3,6
Pression pour 60m3/h	2,3
Débit à un Bar	>100
Débit maximum	Non sollicité pour péservarion de la ressource en eau
Conformité : (*Selon la NF S 62-200 : débit à 1 bar d'au moins 60m3/h)*	**OUI**

Observations

Hauteur H1 non respectée Mauvaise visibilité du PI

Localisation sur plan

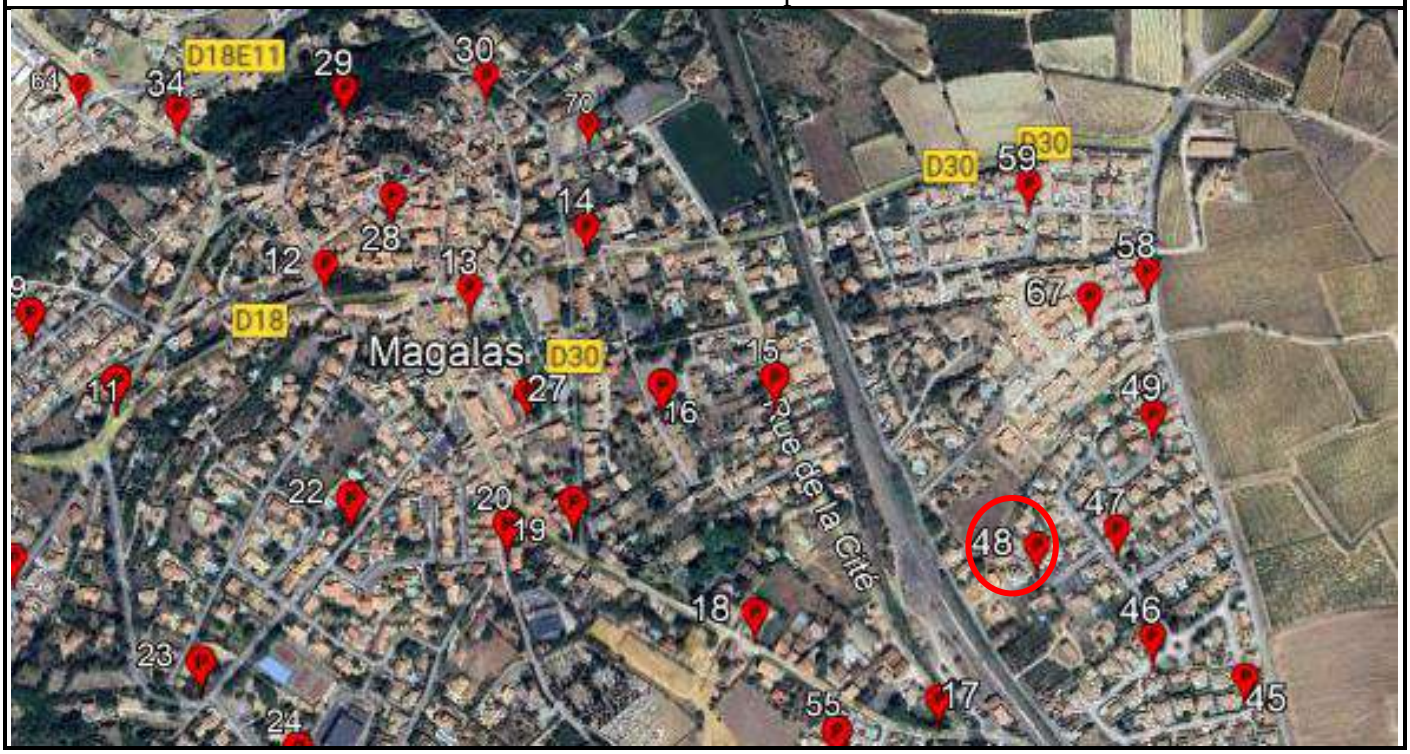

A.T.H.E.A

Procès Verbal de Mesures

Commune de : MAGALAS

Mesure ponctuelle de pression de type Pesage d'Hydrant

Références du point de Mesure : 49			
Numéro du point :	**34147.00049**	Voirie :	**rue de l'aubépine**
Latitude :	**43.470000°**	Longitude :	**3.231536°**


Photo du point de mesure



Caractéristiques :	
Numéro de poteau	34147.00049
Fabriquant	Pont A Mousson
Sorties	2xø75 1xø100
Carré de manœuvre	OUI
Nombre de tours	13
Pression Statique	4,2
Pression pour 60m3/h	2,7
Débit à un Bar	>100
Débit maximum	Non sollicité pour péservarion de la ressource en eau
Conformité : (*Selon la NF S 62-200 : débit à 1 bar d'au moins 60m3/h)*	**OUI**

Observations

Localisation sur plan

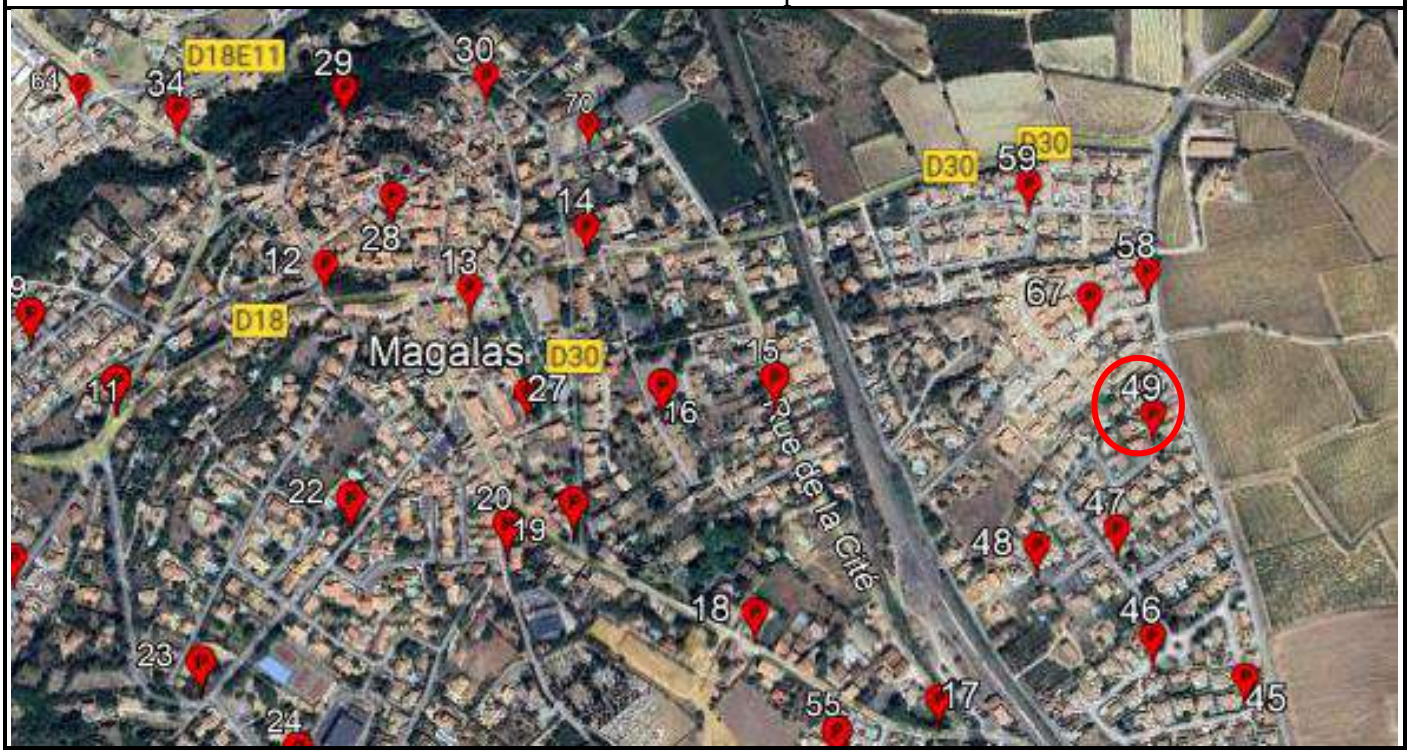

A.T.H.E.A

Procès Verbal de Mesures

Commune de : MAGALAS

Mesure ponctuelle de pression de type Pesage d'Hydrant

Références du point de Mesure : 50			
Numéro du point :	**34147.00050**	Voirie :	**RUE DE LA PINEDE**
Latitude :	**43.466194°**	Longitude :	**3.227200°**

Photo du point de mesure	Caractéristiques :	
	Numéro de poteau	34147.00050
	Fabriquant	Pont A Mousson
	Sorties	2xø75 1xø100
	Carré de manœuvre	OUI
	Nombre de tours	13
	Pression Statique	4,5
	Pression pour 60m3/h	3,5
	Débit à un Bar	>100
	Débit maximum	Non sollicité pour péservarion de la ressource en eau
	Conformité : (*Selon la NF S 62-200 : débit à 1 bar d'au moins 60m3/h)*	**OUI**

Observations

Localisation sur plan



A.T.H.E.A

Procès Verbal de Mesures

Commune de : MAGALAS

Mesure ponctuelle de pression de type Pesage d'Hydrant

Références du point de Mesure : 51			
Numéro du point :	**34147.00051**	Voirie :	**RUE DES TOURTERELLES**
Latitude :	**43.464975°**	Longitude :	**3.228376°**

Photo du point de mesure




Caractéristiques :

Numéro de poteau	34147.00051
Fabriquant	Pont A Mousson
Sorties	2xø75 1xø100
Carré de manœuvre	OUI
Nombre de tours	13
Pression Statique	6,8
Pression pour 60m3/h	3,6
Débit à un Bar	>100
Débit maximum	Non sollicité pour péservarion de la ressource en eau
Conformité : (*Selon la NF S 62-200 : débit à 1 bar d'au moins 60m3/h)*	**OUI**

Observations

Localisation sur plan

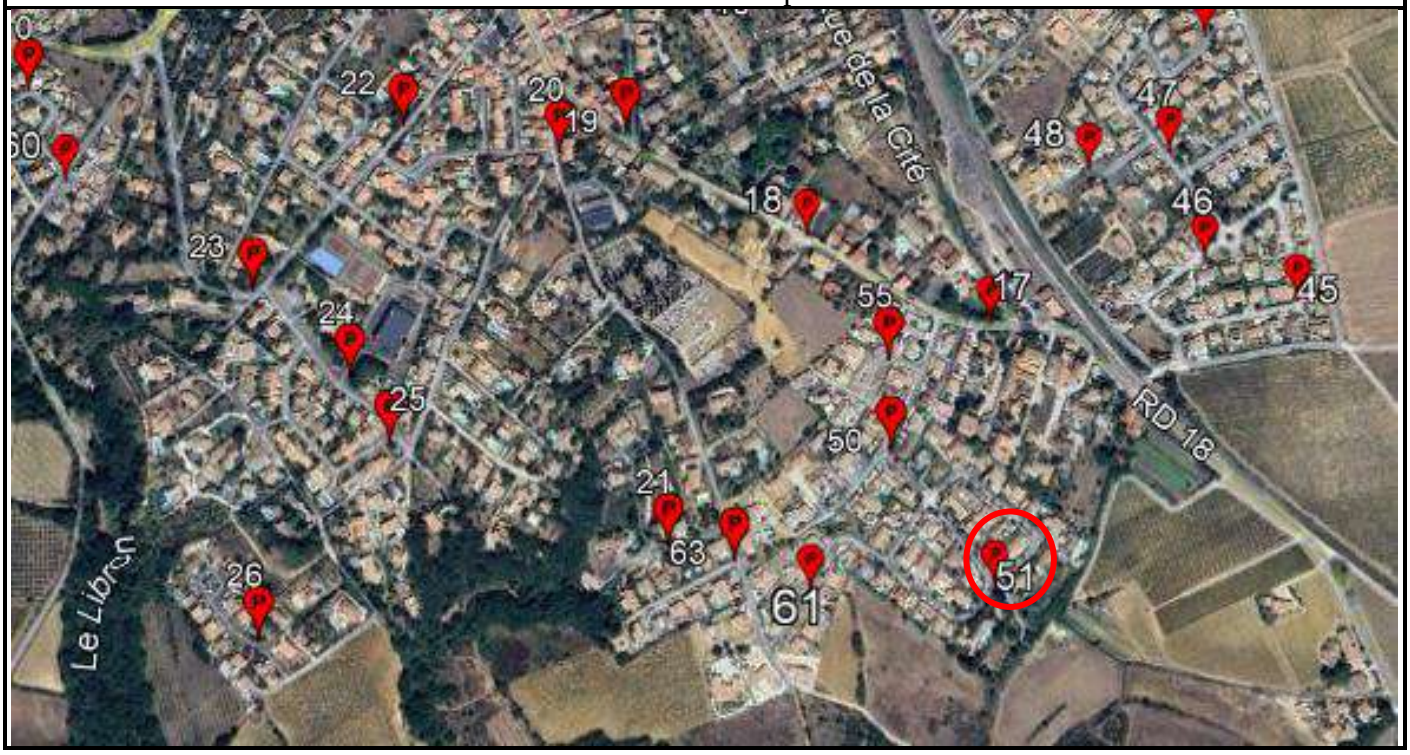

A.T.H.E.A

Procès Verbal de Mesures

Commune de : MAGALAS


Mesure ponctuelle de pression de type Pesage d'Hydrant

Références du point de Mesure : 52			
Numéro du point :	**34147.00052**	Voirie :	**CHEMIN DES FAISSES**
Latitude :	**43.478293°**	Longitude :	**3.219938°**

Photo du point de mesure	Caractéristiques :	
	Numéro de poteau	34147.00052
	Fabriquant	Bayard
	Sorties	2xø75 1xø100
	Carré de manœuvre	OUI
	Nombre de tours	13
	Pression Statique	4,7
	Pression pour 60m3/h	1,9
	Débit à un Bar	>100
	Débit maximum	Non sollicité pour péservarion de la ressource en eau
	Conformité : (*Selon la NF S 62-200 : débit à 1 bar d'au moins 60m3/h)*	**OUI**

Observations

Localisation sur plan

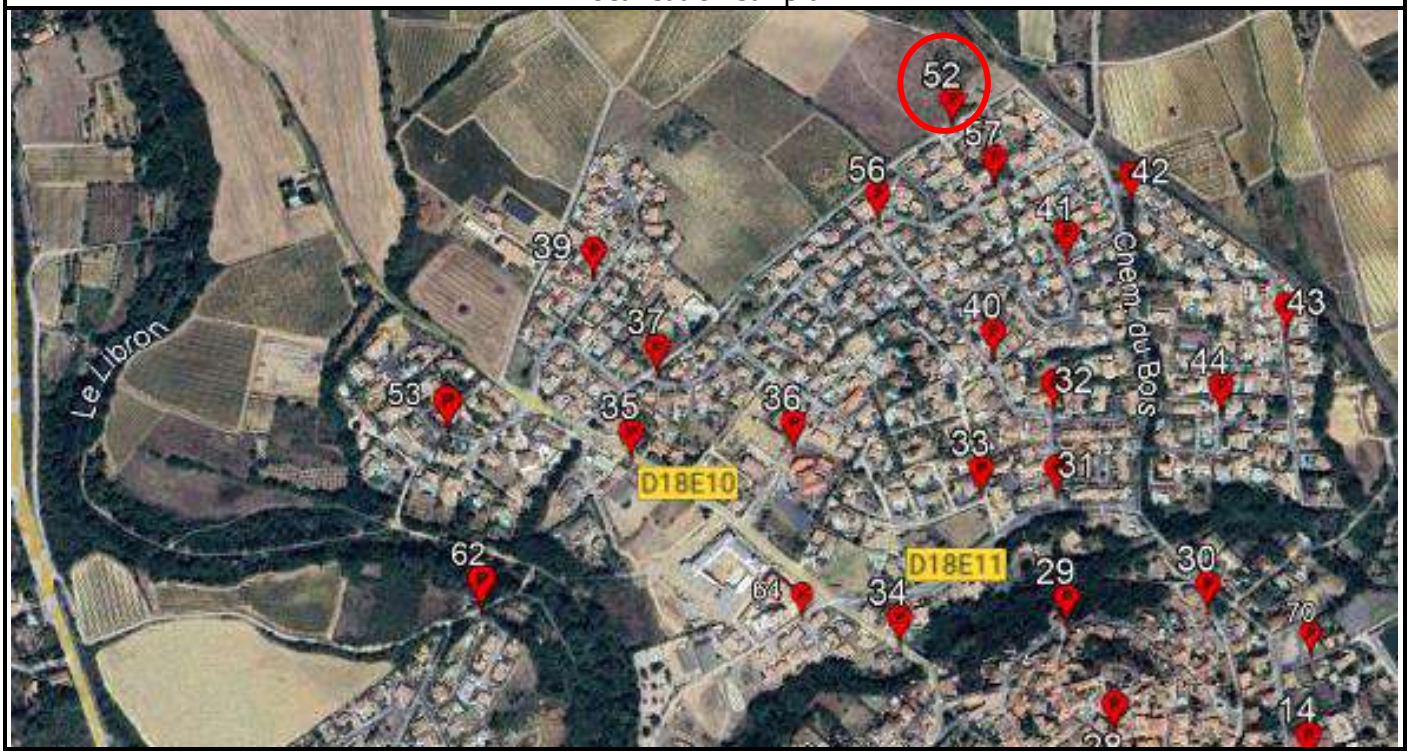

A.T.H.E.A

Procès Verbal de Mesures

Commune de : MAGALAS


Mesure ponctuelle de pression de type Pesage d'Hydrant

Références du point de Mesure : 53			
Numéro du point :	**34147.00053**	Voirie :	**CHEMIN LANDE DE ROUQUETTE**
Latitude :	**43.475096°**	Longitude :	**3.213149°**

Photo du point de mesure	Caractéristiques :	
	Numéro de poteau	34147.00053
	Fabriquant	Pont A Mousson
	Sorties	2xø75 1xø100
	Carré de manœuvre	OUI
	Nombre de tours	13
	Pression Statique	6,5
	Pression pour 60m3/h	4,8
	Débit à un Bar	>100
	Débit maximum	Non sollicité pour péservarion de la ressource en eau
	Conformité : (*Selon la NF S 62-200 : débit à 1 bar d'au moins 60m3/h)*	**OUI**

Observations

Localisation sur plan

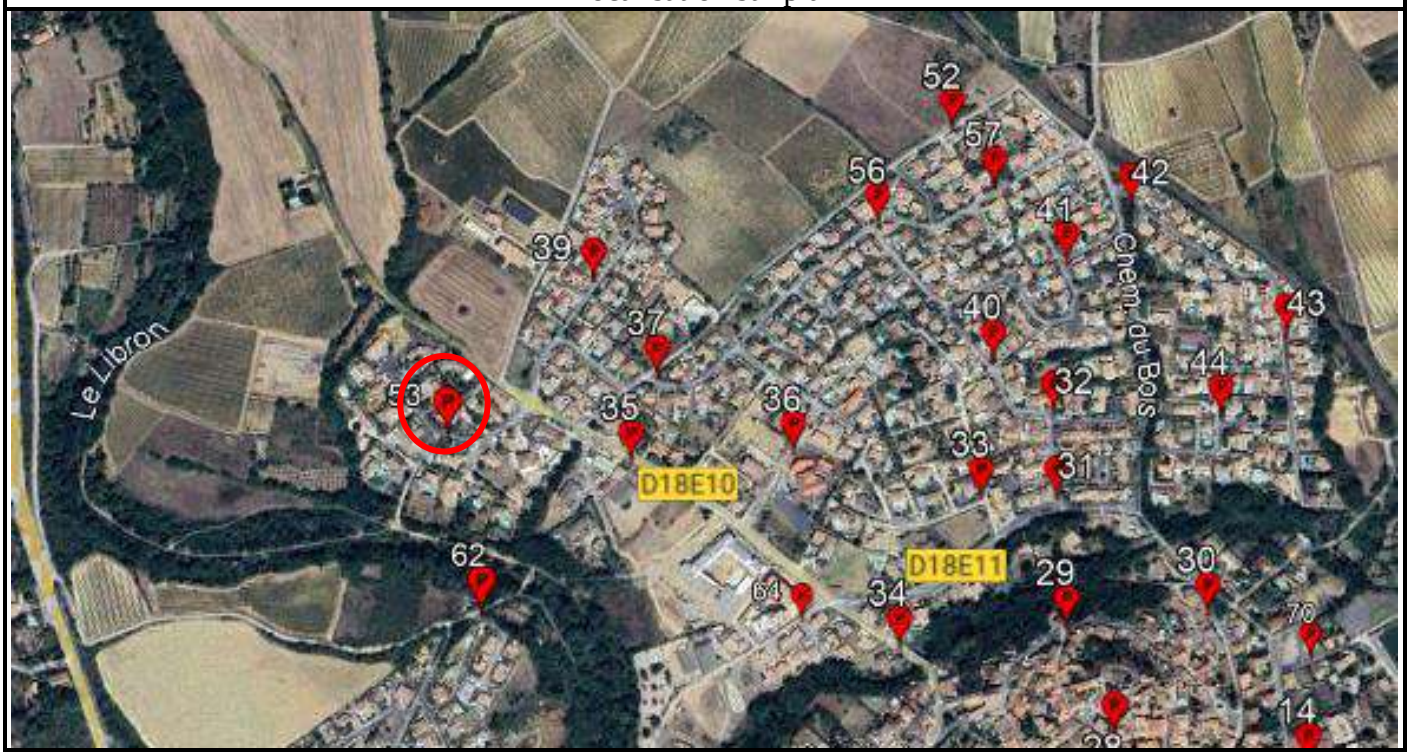

A.T.H.E.A

Procès Verbal de Mesures

Commune de : MAGALAS

Mesure ponctuelle de pression de type Pesage d'Hydrant

Références du point de Mesure : 54			
Numéro du point :	**34147.00054**	Voirie :	**l audacieuse 3**
Latitude :	**43.469505°**	Longitude :	**3.204478°**

Photo du point de mesure



Caractéristiques :	
Numéro de poteau	34147.00054
Fabriquant	BI Bayard
Sorties	ø100 BI
Carré de manœuvre	OUI
Nombre de tours	13
Pression Statique	5,6
Pression pour 60m3/h	4,6
Débit à un Bar	>100
Débit maximum	Non sollicité pour péservarion de la ressource en eau
Conformité : (*Selon la NF S 62-200 : débit à 1 bar d'au moins 60m3/h)*	**OUI**

Observations

Localisation sur plan



A.T.H.E.A

Procès Verbal de Mesures

Commune de : MAGALAS


Mesure ponctuelle de pression de type Pesage d'Hydrant

Références du point de Mesure : 55			
Numéro du point :	**34147.00055**	Voirie :	**rue leonce maraval**
Latitude :	**43.467003°**	Longitude :	**3.227238°**

Photo du point de mesure	Caractéristiques :	
	Numéro de poteau	34147.00055
	Fabriquant	AVK
	Sorties	2xø75 1xø100
	Carré de manœuvre	OUI
	Nombre de tours	13
	Pression Statique	4,6
	Pression pour 60m3/h	3,9
	Débit à un Bar	>100
	Débit maximum	Non sollicité pour péservarion de la ressource en eau
	Conformité : (*Selon la NF S 62-200 : débit à 1 bar d'au moins 60m3/h)*	**OUI**

Observations

Localisation sur plan

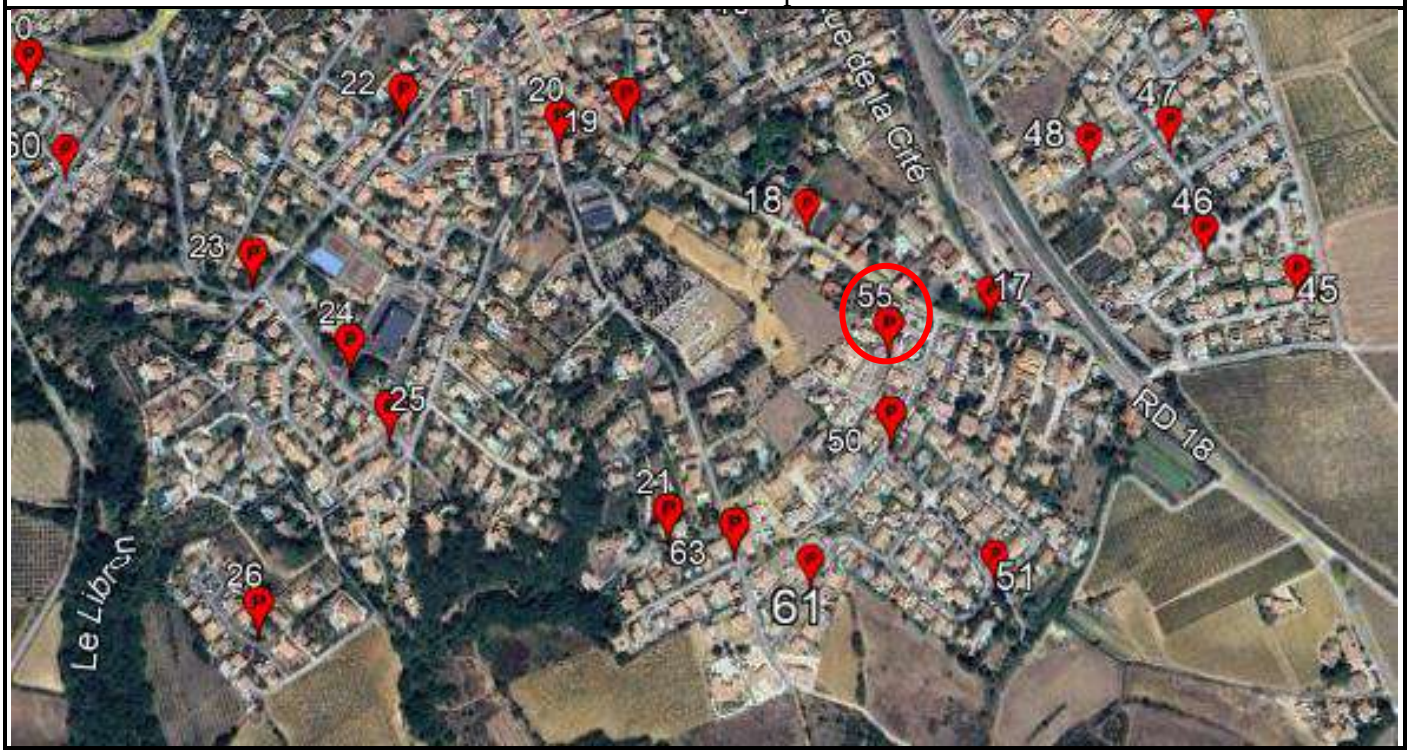

A.T.H.E.A

Procès Verbal de Mesures

Commune de : MAGALAS


Mesure ponctuelle de pression de type Pesage d'Hydrant

Références du point de Mesure : 56			
Numéro du point :	**34147.00056**	Voirie :	**rue du carignan**
Latitude :	**43.477289°**	Longitude :	**3.218908°**

Photo du point de mesure	Caractéristiques :	
	Numéro de poteau	34147.00056
	Fabriquant	Pont A Mousson
	Sorties	2xø75 1xø100
	Carré de manœuvre	OUI
	Nombre de tours	13
	Pression Statique	4,4
	Pression pour 60m3/h	2,8
	Débit à un Bar	>100
	Débit maximum	Non sollicité pour péservarion de la ressource en eau
	Conformité : (*Selon la NF S 62-200 : débit à 1 bar d'au moins 60m3/h)*	**OUI**

Observations

Localisation sur plan

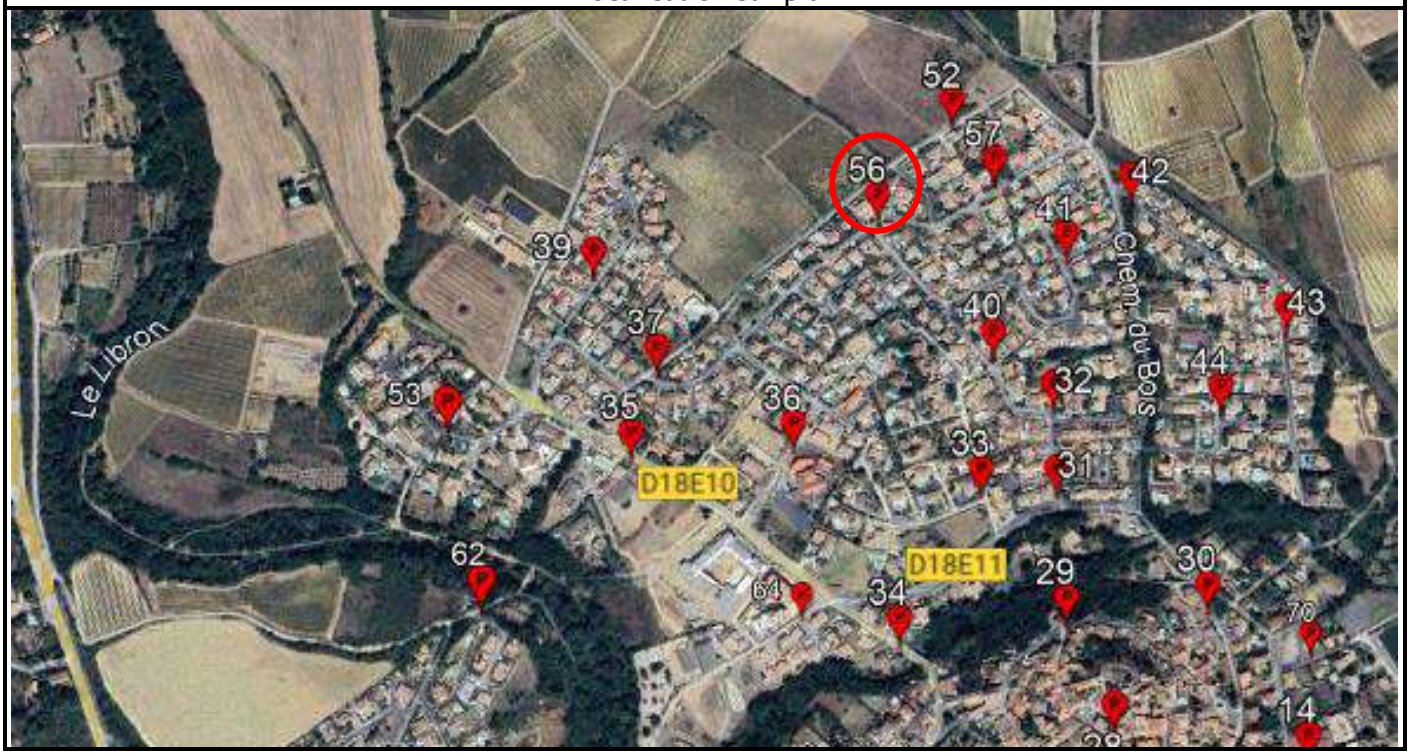

A.T.H.E.A

Procès Verbal de Mesures

Commune de : MAGALAS


Mesure ponctuelle de pression de type Pesage d'Hydrant

Références du point de Mesure : 57			
Numéro du point :	**34147.00057**	Voirie :	**rue du carignan blanc**
Latitude :	**43.477667°**	Longitude :	**3.220489°**

Photo du point de mesure	Caractéristiques :	
	Numéro de poteau	34147.00057
	Fabriquant	Pont A Mousson
	Sorties	2xø75 1xø100
	Carré de manœuvre	OUI
	Nombre de tours	13
	Pression Statique	4,5
	Pression pour 60m3/h	3
	Débit à un Bar	>100
	Débit maximum	Non sollicité pour péservarion de la ressource en eau
	Conformité : (*Selon la NF S 62-200 : débit à 1 bar d'au moins 60m3/h)*	**OUI**

Observations
Remplacement numéro sur plan 38 par 57

Localisation sur plan

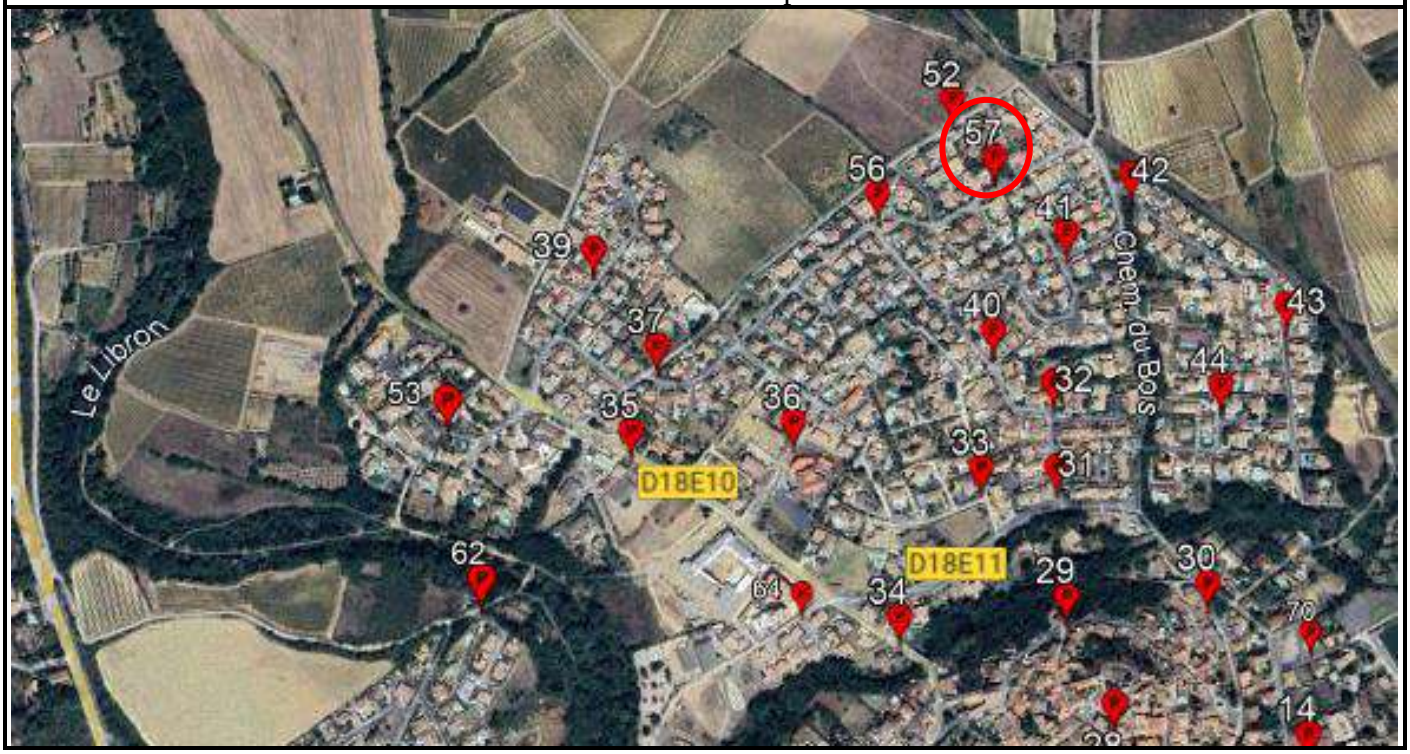

A.T.H.E.A

Procès Verbal de Mesures

Commune de : MAGALAS

Mesure ponctuelle de pression de type Pesage d'Hydrant


Références du point de Mesure : 58			
Numéro du point :	**34147.00058**	Voirie :	**Chemin des jurrières - Rue de la Huppe**
Latitude :	**43.471365°**	Longitude :	**3.231621°**

Photo du point de mesure	Caractéristiques :	
	Numéro de poteau	34147.00058
	Fabriquant	Pont A Mousson
	Sorties	2xø75 1xø100
	Carré de manœuvre	OUI
	Nombre de tours	13
	Pression Statique	3,4
	Pression pour 60m3/h	2
	Débit à un Bar	>100
	Débit maximum	Non sollicité pour péservarion de la ressource en eau
	Conformité : (*Selon la NF S 62-200 : débit à 1 bar d'au moins 60m3/h)*	**OUI**

Observations

Hauteur H1 non respectée
Remplacement numéro sur plan 57 par 58

Localisation sur plan

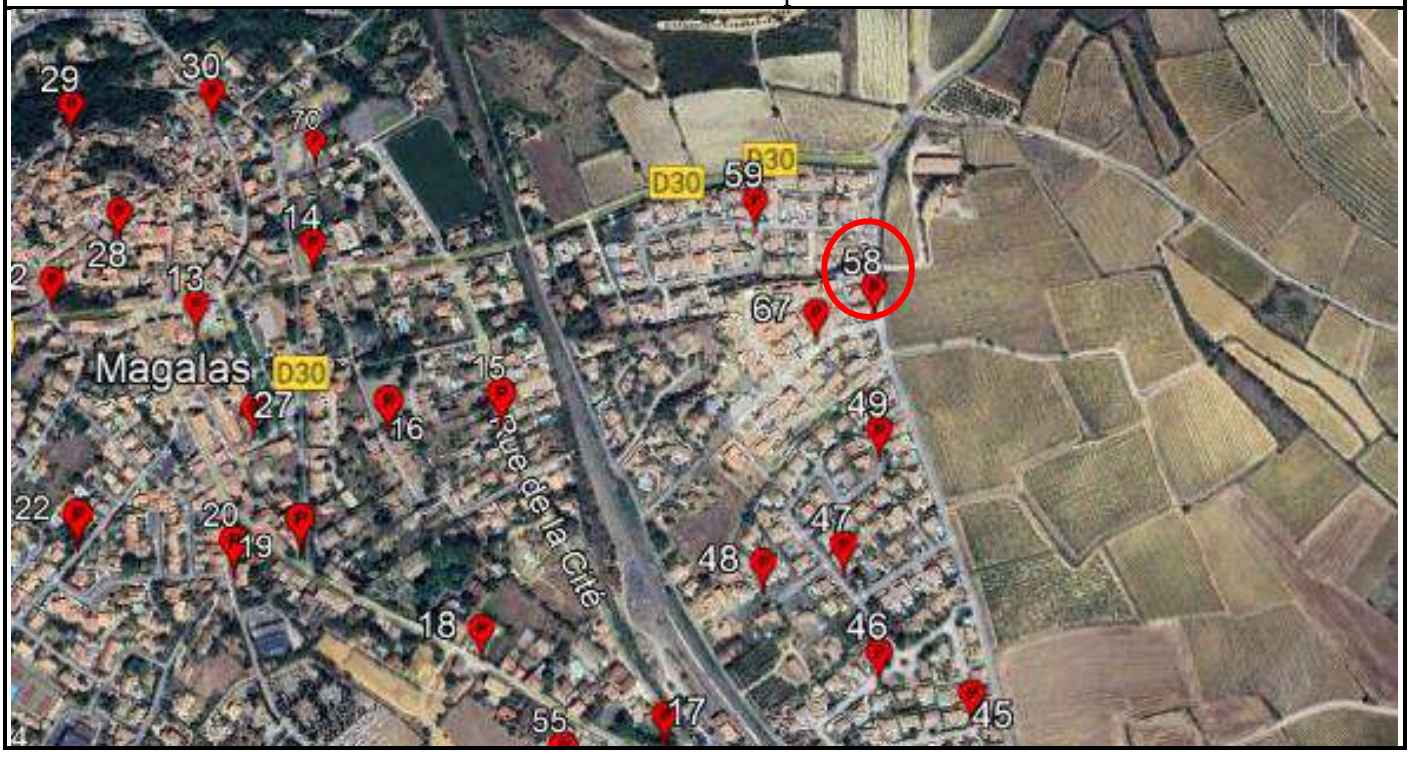

A.T.H.E.A

Procès Verbal de Mesures

Commune de : MAGALAS


Mesure ponctuelle de pression de type Pesage d'Hydrant

Références du point de Mesure : 59			
Numéro du point :	**34147.00059**	Voirie :	**Rue des Terrasses de Montfo**
Latitude :	**43.472216°**	Longitude :	**3.230169°**

Photo du point de mesure	Caractéristiques :	
	Numéro de poteau	34147.00059
	Fabriquant	Pont A Mousson
	Sorties	2xø75 1xø100
	Carré de manœuvre	OUI
	Nombre de tours	13
	Pression Statique	4,3
	Pression pour 60m3/h	3,3
	Débit à un Bar	>100
	Débit maximum	Non sollicité pour péservarion de la ressource en eau
	Conformité : (*Selon la NF S 62-200 : débit à 1 bar d'au moins 60m3/h)*	**OUI**

Observations
Remplacement numéro sur plan 58 par 59

Localisation sur plan

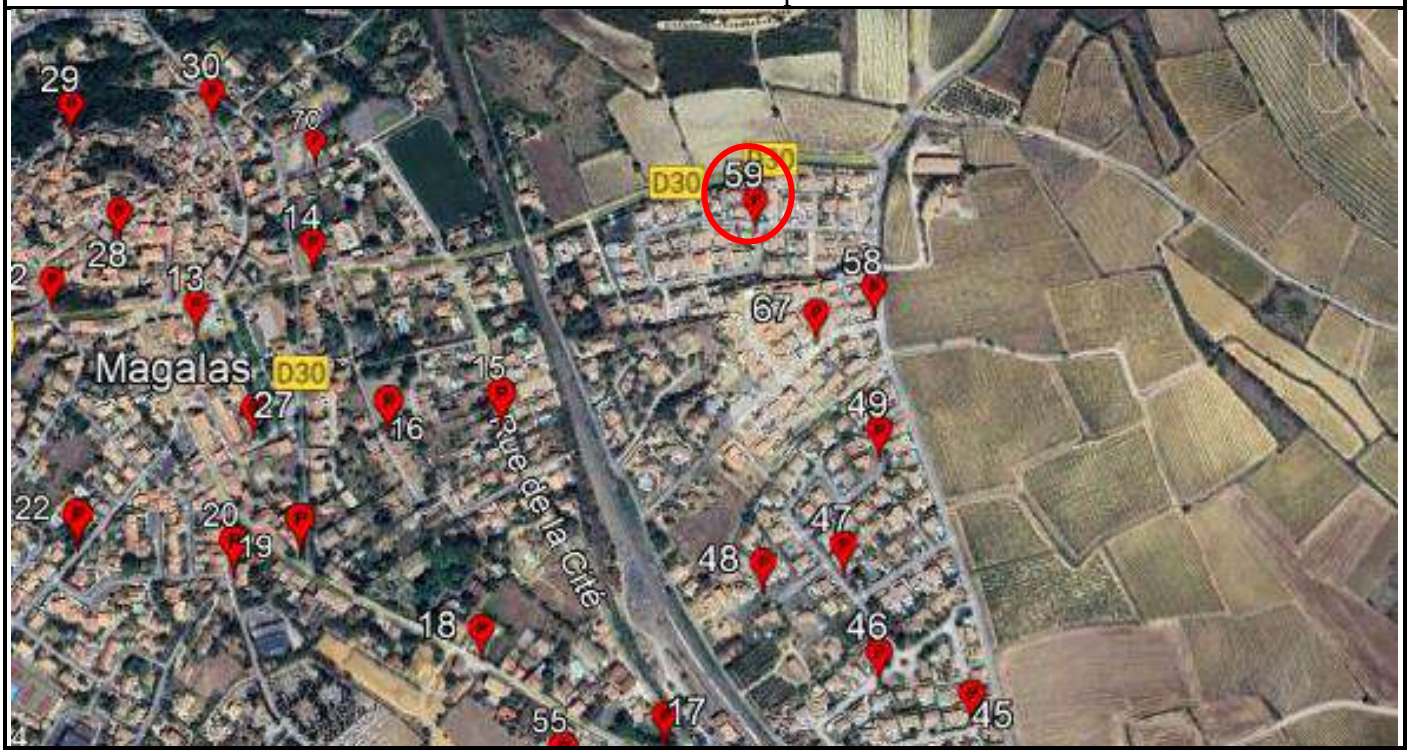

A.T.H.E.A

Procès Verbal de Mesures

Commune de : MAGALAS

Mesure ponctuelle de pression de type Pesage d'Hydrant

Références du point de Mesure : 60			
Numéro du point :	**34147.00060**	Voirie :	**Rue de la tannerie**
Latitude :	**43.468644°**	Longitude :	**3.216940°**

Photo du point de mesure	Caractéristiques :	
	Numéro de poteau	34147.00060
	Fabriquant	Pont A Mousson
	Sorties	2xø75 1xø100
	Carré de manœuvre	OUI
	Nombre de tours	13
	Pression Statique	5,3
	Pression pour 60m3/h	0
	Débit à un Bar	53,5
	Débit maximum	57,6
	Conformité : (*Selon la NF S 62-200 : débit à 1 bar d'au moins 60m3/h)*	**NON**

Observations
Réseau à vérifier

Localisation sur plan



A.T.H.E.A

Procès Verbal de Mesures

Commune de : MAGALAS

Mesure ponctuelle de pression de type Pesage d'Hydrant

Références du point de Mesure : 61			
Numéro du point :	**34147.00061**	Voirie :	**Rue des terrasses de Riels**
Latitude :	**43.464936°**	Longitude :	**3.226101°**

Photo du point de mesure




Caractéristiques :	
Numéro de poteau	34147.00061
Fabriquant	Pont A Mousson
Sorties	2xø75 1xø100
Carré de manœuvre	OUI
Nombre de tours	13
Pression Statique	4,8
Pression pour 60m3/h	2,9
Débit à un Bar	98,5
Débit maximum	112
Conformité : (*Selon la NF S 62-200 : débit à 1 bar d'au moins 60m3/h)*	**OUI**

Observations

Ecartement du mar non respecté
Remplacement numéro sur plan 60 par 61

Localisation sur plan

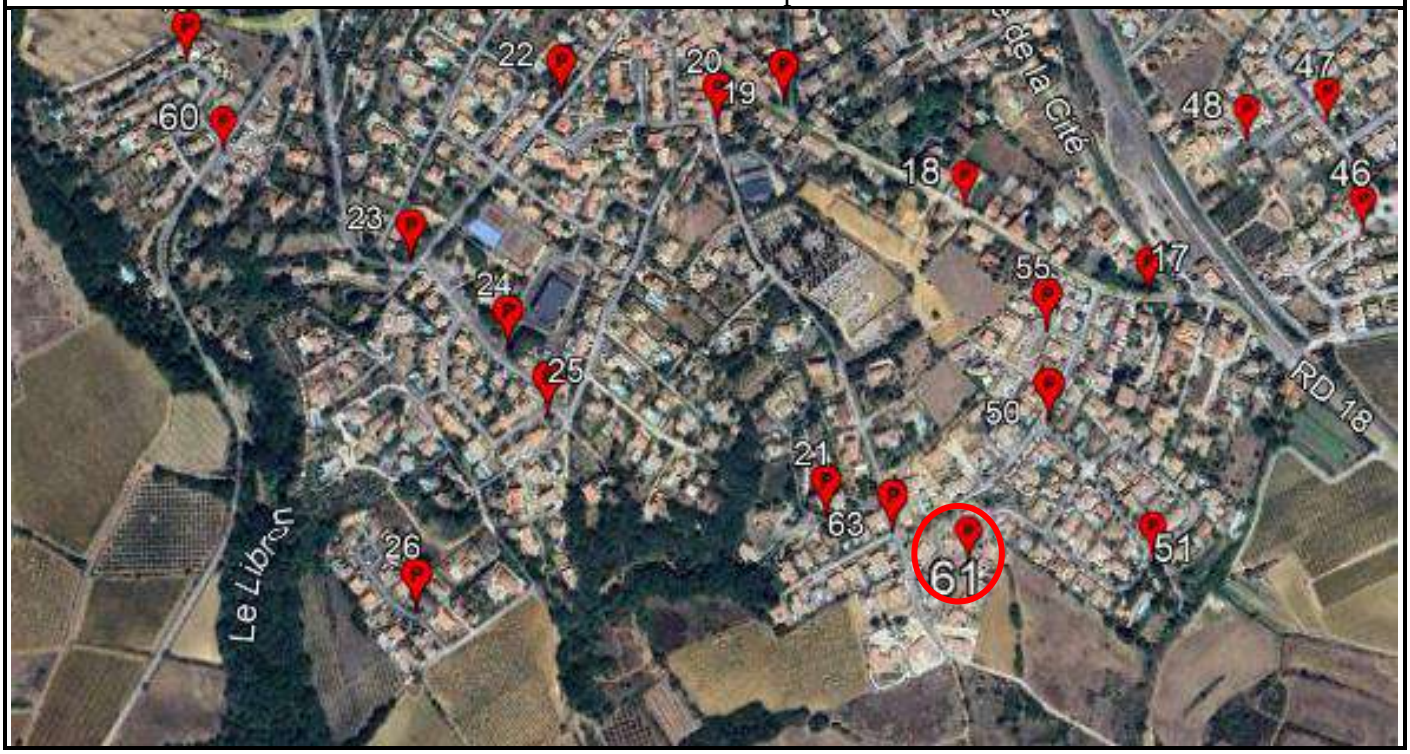

A.T.H.E.A

Procès Verbal de Mesures

Commune de : MAGALAS

Mesure ponctuelle de pression de type Pesage d'Hydrant

Références du point de Mesure : 62			
Numéro du point :	**34147.00062**	Voirie :	**Chemin du Pontil**
Latitude :	**43.473291°**	Longitude :	**3.213635°**

Photo du point de mesure



Caractéristiques :	
Numéro de poteau	34147.00062
Fabriquant	Bayard
Sorties	2xø75 1xø100
Carré de manœuvre	OUI
Nombre de tours	13
Pression Statique	6,5
Pression pour 60m3/h	4,3
Débit à un Bar	>100
Débit maximum	Non sollicité pour péservarion de la ressource en eau
Conformité : (*Selon la NF S 62-200 : débit à 1 bar d'au moins 60m3/h)*	**OUI**

Observations

Mauvaise visibilitée du PI.

Localisation sur plan



A.T.H.E.A

Procès Verbal de Mesures

Commune de : MAGALAS


Mesure ponctuelle de pression de type Pesage d'Hydrant

Références du point de Mesure : 63			
Numéro du point :	**34147.00063**	Voirie :	**Impasse du Clos de Nine**
Latitude :	**43.465202°**	Longitude :	**3.225183°**

Photo du point de mesure	Caractéristiques :	
	Numéro de poteau	34147.00063
	Fabriquant	Pont A Mousson
	Sorties	2xø75 1xø100
	Carré de manœuvre	OUI
	Nombre de tours	13
	Pression Statique	2,9
	Pression pour 60m3/h	0
	Débit à un Bar	0
	Débit maximum	8
	Conformité : (*Selon la NF S 62-200 : débit à 1 bar d'au moins 60m3/h)*	**NON**

Observations
Numéro PI Absent Huateur H1 non respectée Remplacement numéro sur plan 59 par 63

Localisation sur plan

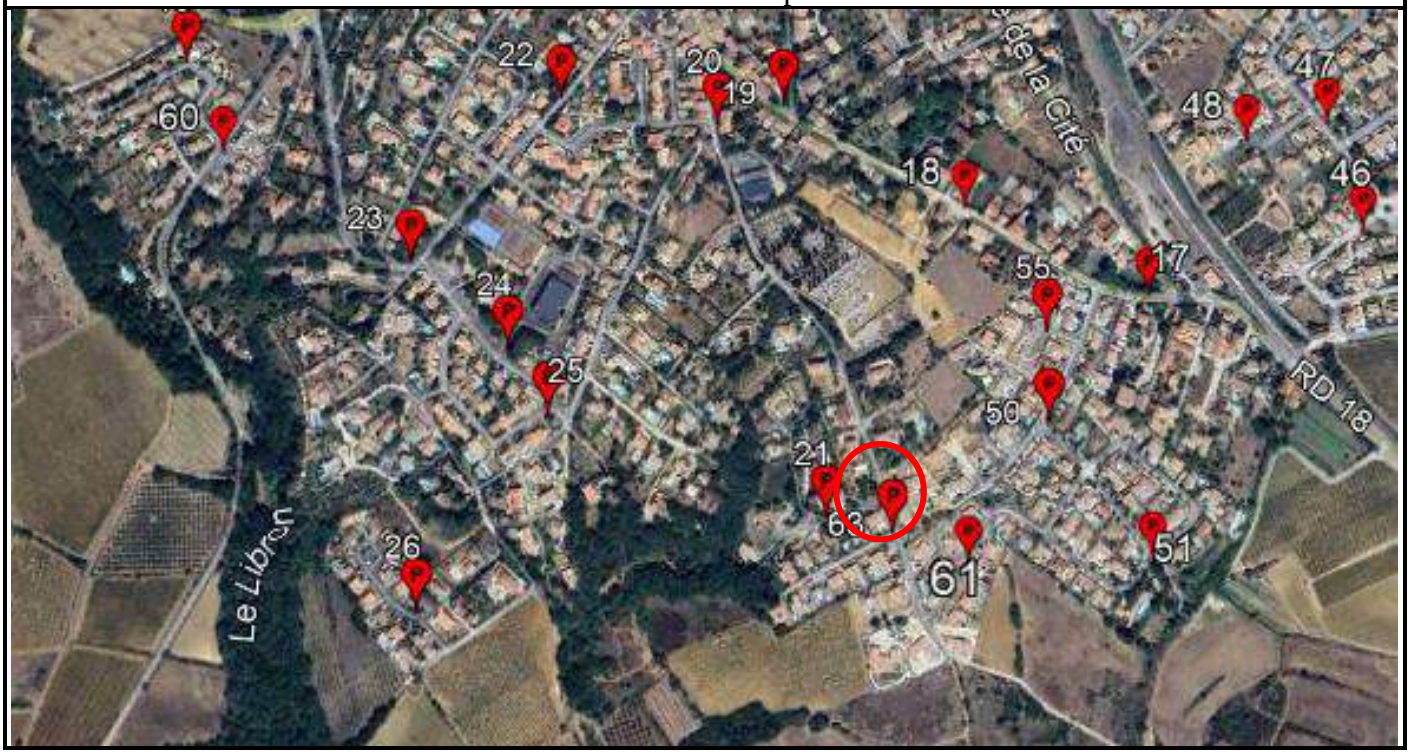

A.T.H.E.A

Procès Verbal de Mesures

Commune de : MAGALAS

Mesure ponctuelle de pression de type Pesage d'Hydrant

Références du point de Mesure : 64			
Numéro du point :	**34147.00064**	Voirie :	**Chemin de Rignac**
Latitude :	**43.473235°**	Longitude :	**3.217836°**

Photo du point de mesure	Caractéristiques :	
	Numéro de poteau	34147.00064
	Fabriquant	Pont A Mousson
	Sorties	2xø75 1xø100
	Carré de manœuvre	OUI
	Nombre de tours	13
	Pression Statique	5,9
	Pression pour 60m3/h	3,7
	Débit à un Bar	>100
	Débit maximum	Non sollicité pour péservarion de la ressource en eau
	Conformité : (*Selon la NF S 62-200 : débit à 1 bar d'au moins 60m3/h)*	**OUI**

Observations

Localisation sur plan



Procès Verbal de Mesures

Commune de : MAGALAS

Mesure ponctuelle de pression de type Pesage d'Hydrant

Références du point de Mesure : 65			
Numéro du point :	**34147.00065**	Voirie :	**Chemin du Vic**
Latitude :	**43.476761°**	Longitude :	**3.204514°**

Photo du point de mesure



Caractéristiques :

Numéro de poteau	34147.00065
Fabriquant	BI Bayard
Sorties	ø100 BI
Carré de manœuvre	OUI
Nombre de tours	13
Pression Statique	1,5
Pression pour 60m3/h	1,2
Débit à un Bar	80,4
Débit maximum	>100
Conformité : (*Selon la NF S 62-200 : débit à 1 bar d'au moins 60m3/h)*	**OUI**

Observations

Localisation sur plan



A.T.H.E.A

Procès Verbal de Mesures


Commune de : MAGALAS

Mesure ponctuelle de pression de type Pesage d'Hydrant

Références du point de Mesure : 66			
Numéro du point :	**34147.00066**	Voirie :	**Chemin de Mèze**
Latitude :		Longitude :	

Photo du point de mesure	Caractéristiques :	
	Numéro de poteau	34147.00066
	Fabriquant	
	Sorties	
	Carré de manœuvre	
	Nombre de tours	
	Pression Statique	
	Pression pour 60m3/h	
	Débit à un Bar	
	Débit maximum	
	Conformité : (*Selon la NF S 62-200 : débit à 1 bar d'au moins 60m3/h)*	
Observations		
PEI NON TROUVE		

Localisation sur plan

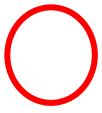

A.T.H.E.A

Procès Verbal de Mesures

Commune de : MAGALAS


Mesure ponctuelle de pression de type Pesage d'Hydrant

Références du point de Mesure : 67			
Numéro du point :	**34147.00067**	Voirie :	**Rue des Cystes**
Latitude :	**43.471124°**	Longitude :	**3.230847°**

Photo du point de mesure	Caractéristiques :	
	Numéro de poteau	34147.00067
	Fabriquant	Bayard
	Sorties	2xø75 1xø100
	Carré de manœuvre	OUI
	Nombre de tours	13
	Pression Statique	3,6
	Pression pour 60m3/h	2,1
	Débit à un Bar	>100
	Débit maximum	Non sollicité pour péservarion de la ressource en eau
	Conformité : (*Selon la NF S 62-200 : débit à 1 bar d'au moins 60m3/h)*	**OUI**

Observations

Localisation sur plan

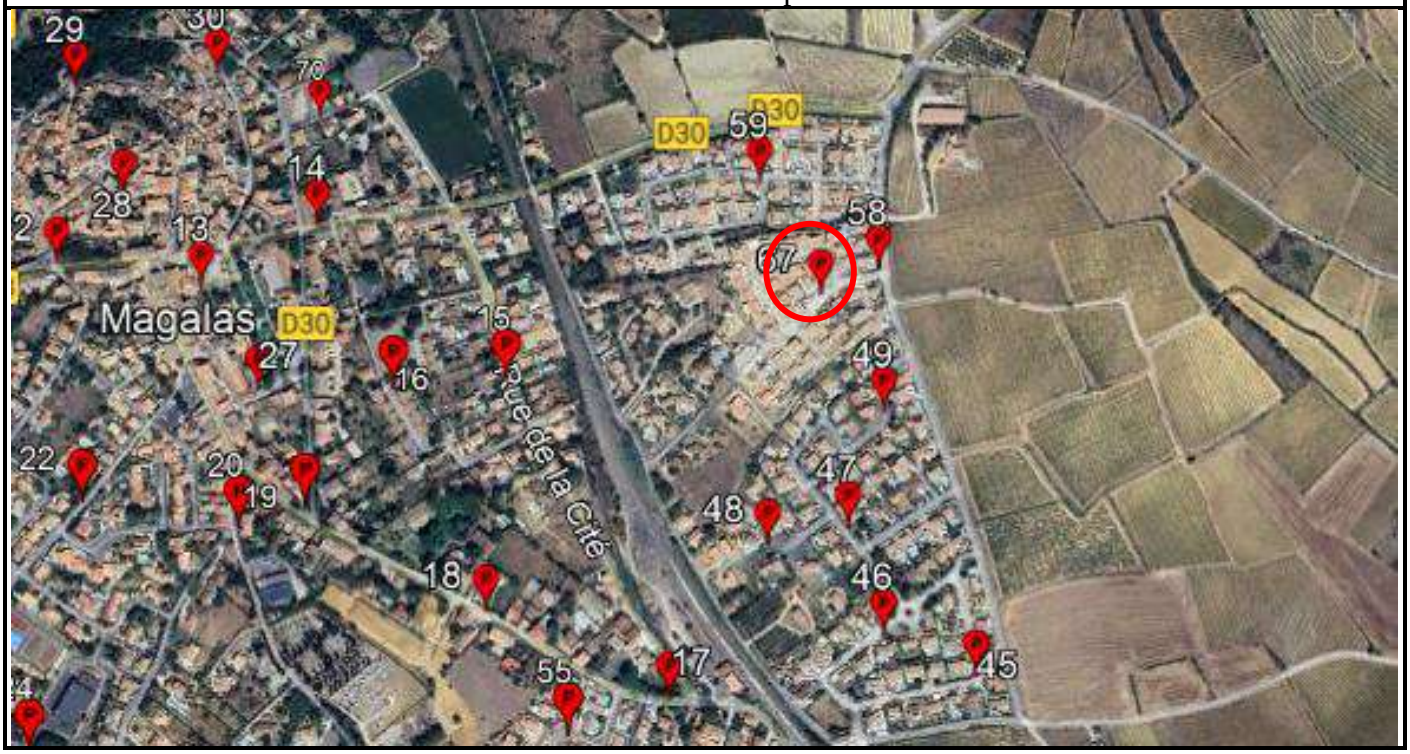

A.T.H.E.A

Procès Verbal de Mesures

Commune de : MAGALAS


Mesure ponctuelle de pression de type Pesage d'Hydrant

Références du point de Mesure : 68			
Numéro du point :	**34147.00068**	Voirie :	**Chemin de la Tuilerie**
Latitude :	**43.472977°**	Longitude :	**3.204321°**

Photo du point de mesure	Caractéristiques :	
	Numéro de poteau	34147.00068
	Fabriquant	Pont A Mousson
	Sorties	2xø75 1xø100
	Carré de manœuvre	OUI
	Nombre de tours	13
	Pression Statique	3,1
	Pression pour 60m3/h	1,8
	Débit à un Bar	>100
	Débit maximum	Non sollicité pour péservarion de la ressource en eau
	Conformité : (*Selon la NF S 62-200 : débit à 1 bar d'au moins 60m3/h)*	**OUI**

Observations
Mauvaise visibilitée du PI.

Localisation sur plan

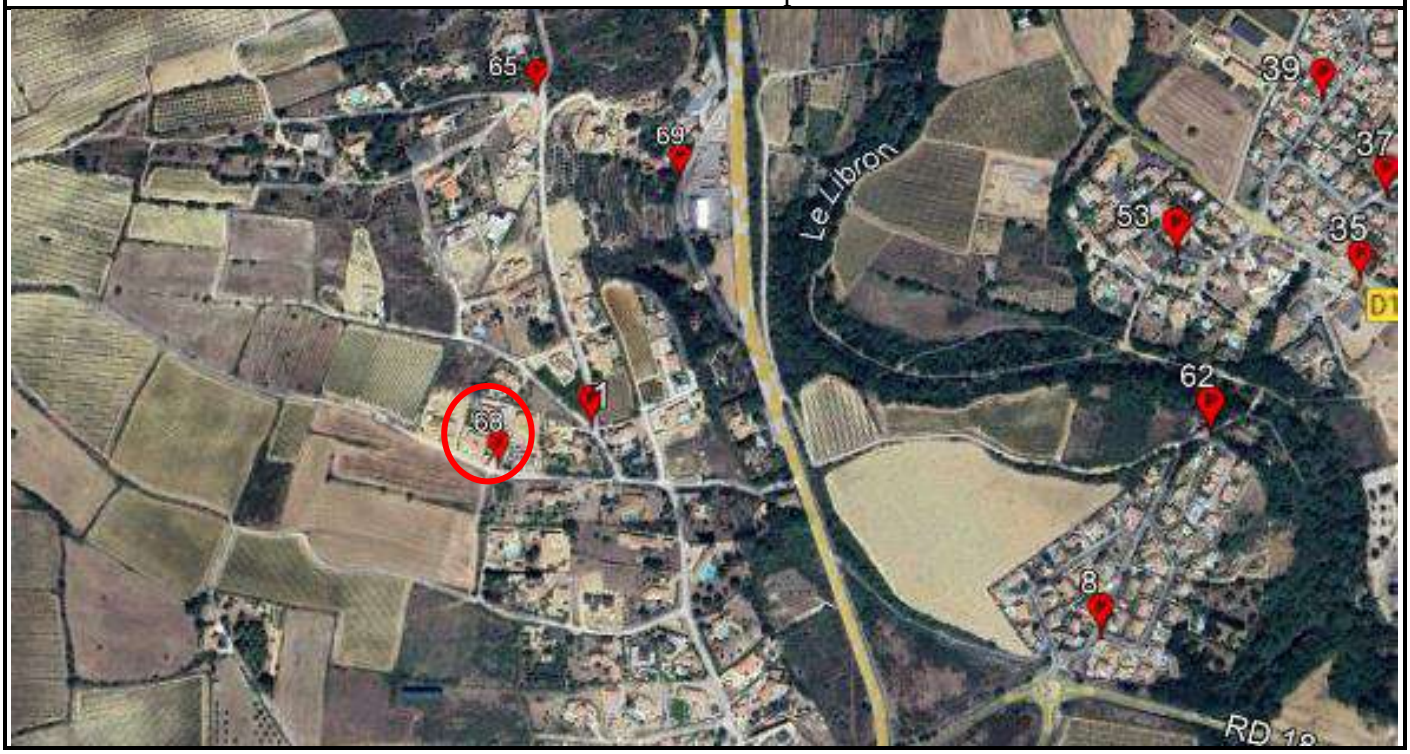

A.T.H.E.A

Procès Verbal de Mesures

Commune de : MAGALAS


Mesure ponctuelle de pression de type Pesage d'Hydrant

Références du point de Mesure :			
Numéro du point :	**34147.00069**	Voirie :	**PUECH DE MONTCALM**
Latitude :	**43.475879°**	Longitude :	**3.206496°**

Photo du point de mesure	Caractéristiques :	
	Numéro de poteau	34147.00069
	Fabriquant	AVK
	Sorties	2xø75 1xø100
	Carré de manœuvre	OUI
	Nombre de tours	13
	Pression Statique	5,2
	Pression pour 60m3/h	1,9
	Débit à un Bar	70
	Débit maximum	Non sollicité pour péservarion de la ressource en eau
	Conformité : (*Selon la NF S 62-200 : débit à 1 bar d'au moins 60m3/h)*	**OUI**

Observations

Localisation sur plan

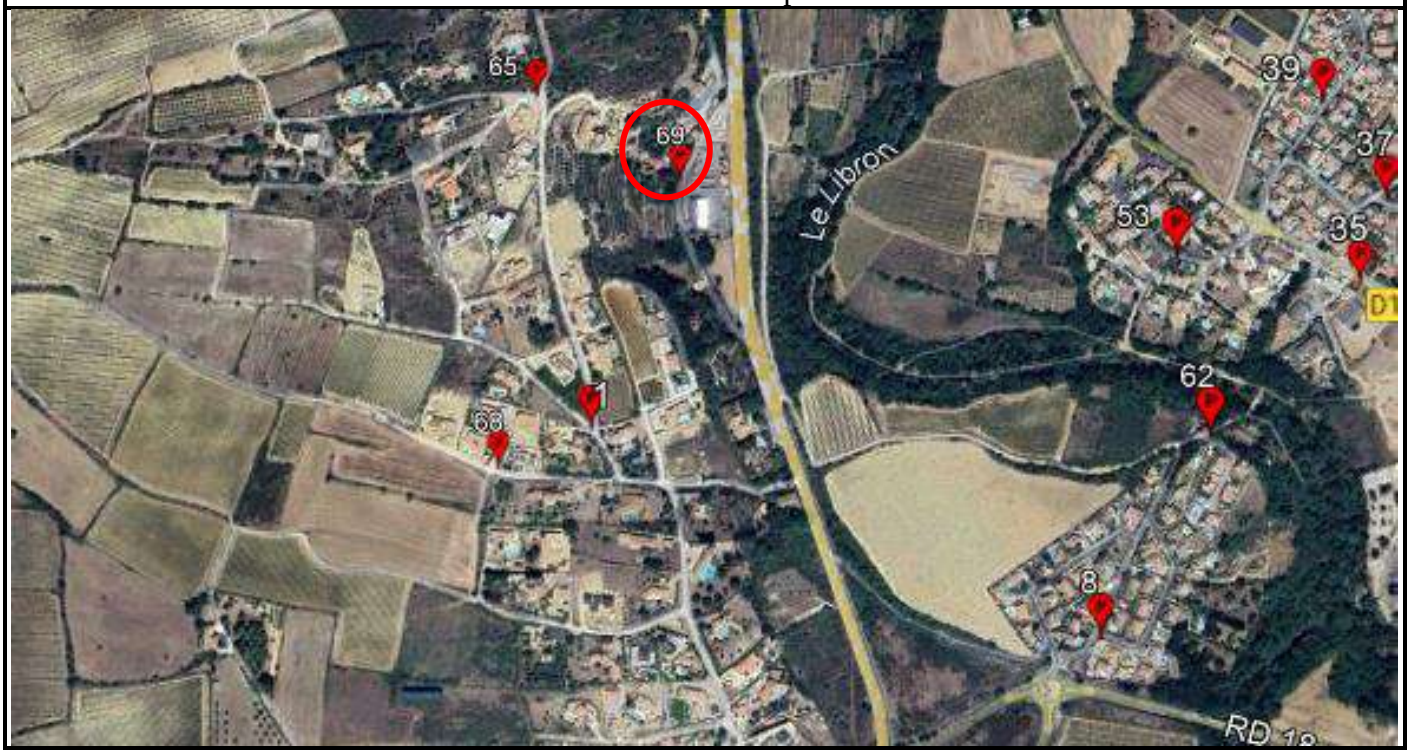

A.T.H.E.A

Procès Verbal de Mesures

Commune de : MAGALAS


Mesure ponctuelle de pression de type Pesage d'Hydrant

Références du point de Mesure :			
Numéro du point :	**34147.00070**	Voirie :	**Rue de la Paumelière**
Latitude :	**43.472853°**	Longitude :	**3.224483°**

Photo du point de mesure	Caractéristiques :	
	Numéro de poteau	34147.00070
	Fabriquant	BI Bayard
	Sorties	ø100 BI
	Carré de manœuvre	OUI
	Nombre de tours	13
	Pression Statique	6,2
	Pression pour 60m3/h	3,8
	Débit à un Bar	>100
	Débit maximum	Non sollicité pour péservarion de la ressource en eau
	Conformité : (*Selon la NF S 62-200 : débit à 1 bar d'au moins 60m3/h)*	**OUI**

Observations

Localisation sur plan

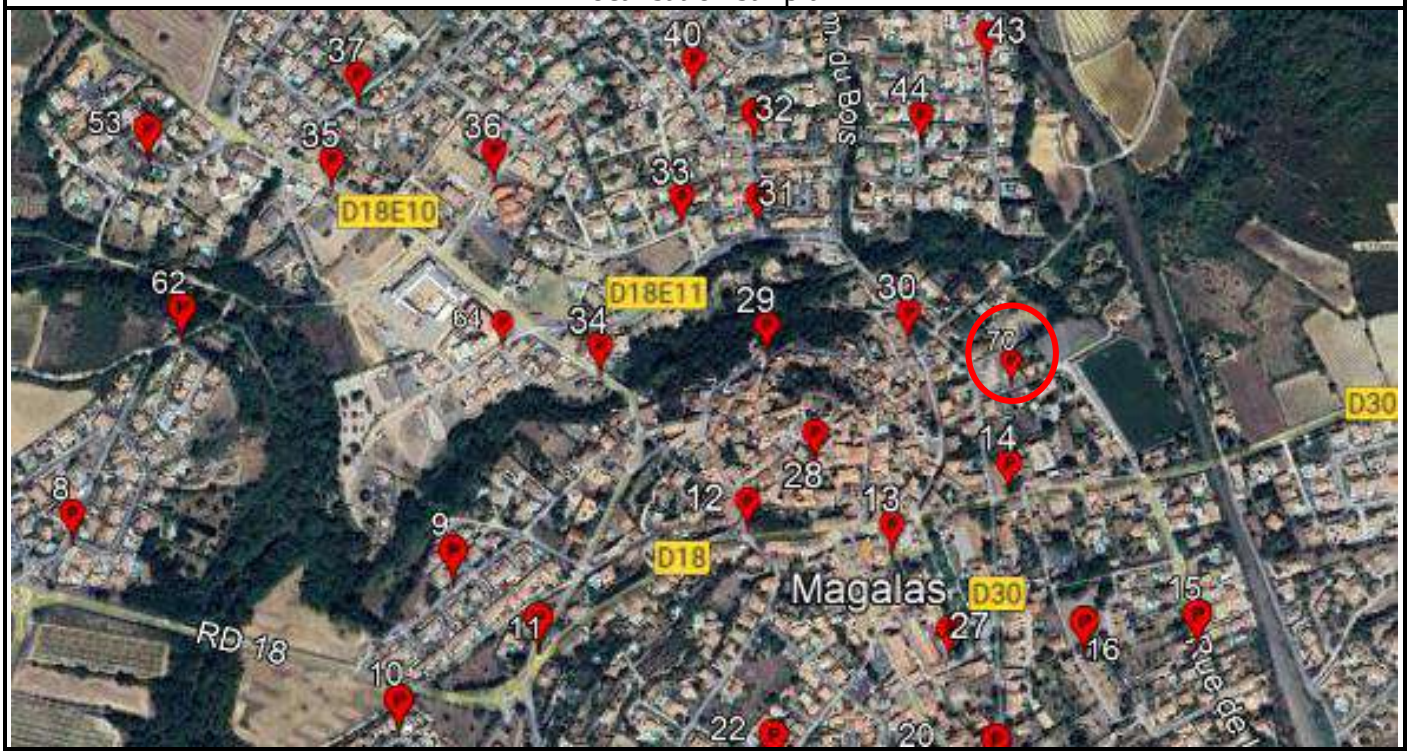

VIADETECT Services

RAPPORT DEBIT TEST POTEAU INCENDIE

Client : RAMBIER IMMOBILIER

Adresse Chantier : COMMUNE DE MAGALAS

LOTISSEMENT « LES RIVES DU LIBRON »

Maitre D'Œuvre : CEAU

Maitre D'Ouvrage : RAMBIER IMMOBILIER

Technicien : Taillan Sébastien


Date : 12/12/2024



VIADETECT Services

POTEAU INCENDIE N°1 :

Ville : Magalas - Lotissement « Les rives Du Libron »

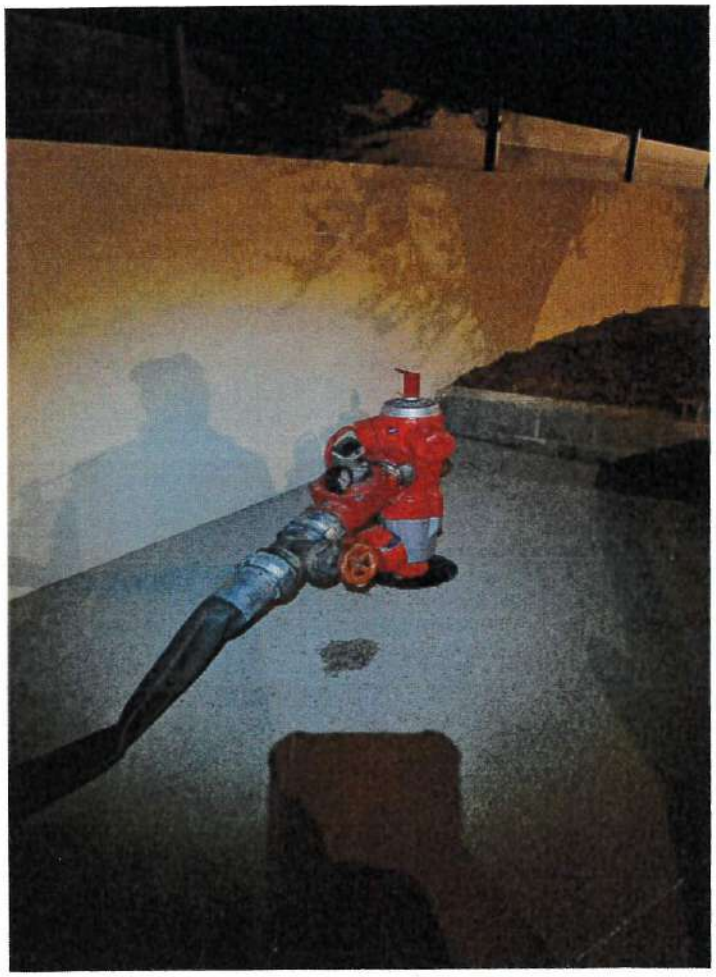

PRESSION *STATIQUE (PRESSION DU RESEAU)* : 7 BARS

PRESSION DYNAMIQUE : 1 BAR

DEBIT DE SERVICE POUR 1 BAR : 147 M3/Heure

ESSAI CONFORME

Nota : Pour 1Bar de pression Dynamique le Débit de Service Minimal doit être de 60m3/Heure

Margon

Tableau de Contrôle 2025

Numéro 34149.00–	Type	Marque	Adresse	Pression statique Bar	Débit à 1 Bar - M3/H	Débit max - M3/H	Anomalies - Commentaires	Conforme	Emploi	Coordonnées GPS
01	PI	Bayard	Avenue d'Alignan	2,3	73	-		OUI	Disponible	43.48650942 03.30832589
02	PI	PAM	Avenue de Roujan	2,8	84	-		OUI	Disponible	43.48648534 03.30710019
03	PI	Bayard	Route de Roujan	2,3	106	-	Volume de dégagement non-respecté, végétation gênante. PI enterré.	NON	Disponible	43.49041086 03.30577457
04	PI	Bayard	Chemin Du plo	2,4	70	-	Volume de dégagement non-respecté.	NON	Disponible	48.4855028 03.30702213
05	PI	PAM	Place du Portalet	0,0	0	-	Tige de manœuvre bloquée. PI vétuste à changer. 1 bouchon DN65 manquant.	NON	Indisponible	43.48590813 03.3059628
06	PI	Bayard	Avenue de Pouzolles	3,7	99	-		OUI	Disponible	43.48558736 03.30440123
07	PI	Bayard	Chemin d'Abeilhan	4,0	89	-	1 bouchon DN65 manquant.	OUI	Disponible	43.48341868 03.30452482
08	PI	PAM	Rue Capitaine de Margon	3,7	90	-	Végétation gênante. Poteau incendie entièrement entravé derrière une haie. Accès au PI difficile.	NON	Disponible	43.4836247 03.30586265
09	PI	Bayard	Rue du Crès	3,4	89	-	Barrière de protection gênante, lors du retrait du bouchon DN100.	OUI	Disponible	43.4853875 03.30311045
10	PI	PAM	Square Jean Moulin	3,2	67	-	Volume de dégagement non-respecté, végétation gênante.	NON	Disponible	43.48571328 03.30169019
11	PI	PAM	Impasse du Chene	3,1	64	-	Volume de dégagement non-respecté, végétation gênante.	NON	Disponible	43.48666699 03.30288391
12	PI	Bayard	Rue Dupuy Elie	2,1	69	-	Volume de dégagement non-respecté, végétation gênante.	NON	Disponible	43.48646901 03.30980822
13	PI	Bayard	Rue Alexis Joseph	2,1	73	-		OUI	Disponible	43.4872054 03.3098907
14	PI	PAM	Rue des Freres Lavergne	2,3	64	-	Ouverture du PI incomplète, 7 tours maximum. Poteau incendie mal orienté, 1 sortie DN65 obstruée par le mur le de clôture.	NON	Indisponible	43.49025715 03.30796297
15	PI	PAM	Rue de la Confrairie	1,9	69	-	Poteau incendie enterré.	NON	Disponible	43.4913537 03.3064941
16	PI	Bayard	Avenue de Roujan	3,0	103	-	Volume de dégagement non respecté, ouverture du capot incomplète. 1 sortie DN65 obstruée. Ouverture du poteau incendie difficile.	NON	Disponible	43.48811672 03.30691781
17	PI	Bayard	Rue Auguste Génies	2,7	59	78	Poteau incendie mal orienté.	NON	Emploi restreint	43.48788901 03.3022808

CONTRÔLE EFFECTUE

Date	Le 12 mai 2025
Contrôleur	Stéphane Chignard

SYNTHESE GENERALE

Nombre total de prises à incendie	17	100%
Nombre de prises Non conformes	11	65%
Nombre de prises Disponibles	14	82%
Nombre de prises à Emploi restreint	1	6%
Nombre de prises indisponibles ou H.S	2	12%

Mairie Vailhan

De: Matthieu PEREZ <Matthieu.PEREZ@sdis34.fr>
Envoyé: jeudi 28 août 2025 16:13
À: Mairie Vailhan
Cc: Stéphan PIGNATELLI; Yohan ALLINGRY; Nicolas DEBIEN
Objet: défaut de DECI commune Vailhan


Indicateur de suivi: Flag for follow up
État de l'indicateur: Avec indicateur


Bonjour,
Le courrier adressé par M. Le Maire concernant le défaut de DECI sur la commune de Vailhan a été réceptionné par les services du SDIS34 le 25/08/25.
Nous constatons effectivement vos difficultés et les efforts que vous fournissez pour trouver des solutions pérennes à cette carence hydraulique.
De notre part, nous avons pris en compte la problématique dans notre système de gestion des alertes. Des camions porteurs d'eau seront systématiquement engagés en renfort des engins-pompes classiques pour tout départ de feu concernant la commune de Vailhan.
Cette solution provisoire sera maintenue en attendant le rajout de la deuxième bâche de 120m3 évoquée dans le courrier.
Nous restons à votre disposition pour choisir un emplacement judicieux pour ce dispositif.
Cordialement.

Hérault SAPEURS-POMPIERS
Lieutenant Matthieu PEREZ
Adjoint au service DECI - GPO
Etat Major

04 67 10 35 67
06 15 09 14 17
matthieu.perez@sdis34.fr

www.sdis34.fr
@SDIS34
@SDIS34

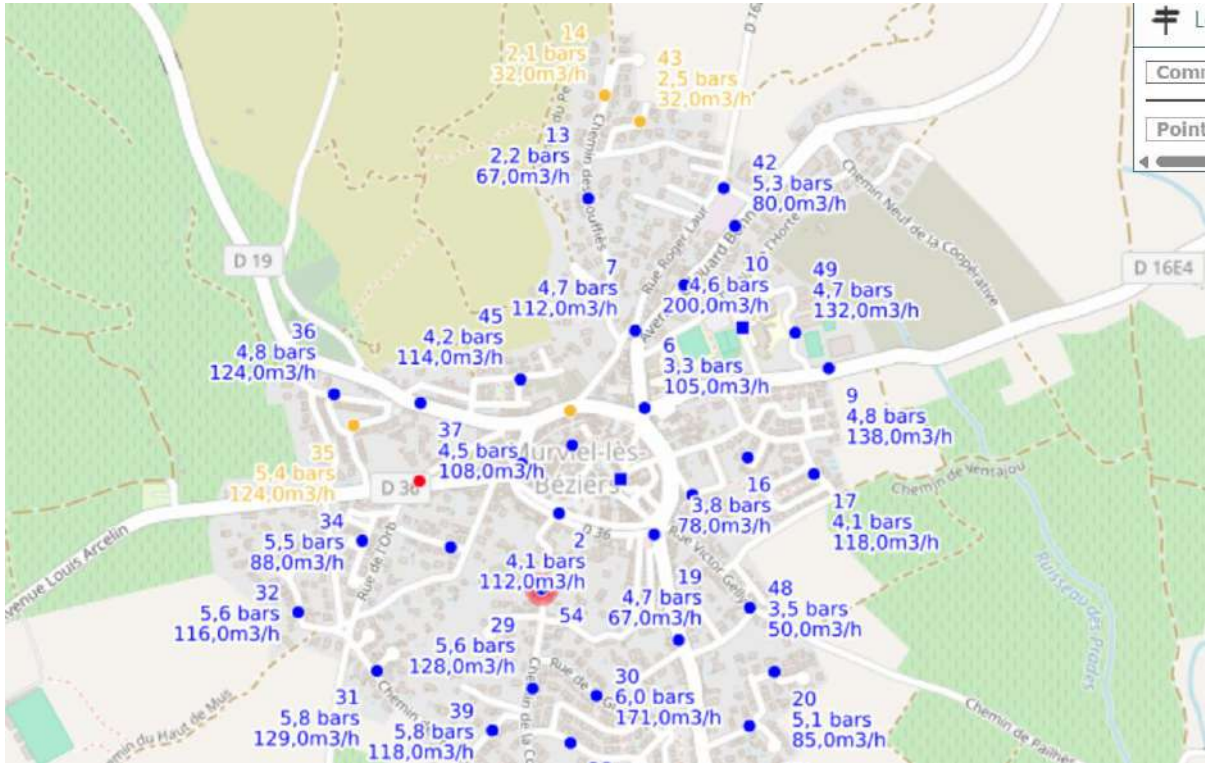
14
2,1 bars
32,0m3/h
43
2,5 bars
32,0m3/h
13
2,2 bars
67,0m3/h
42
5,3 bars
80,0m3/h
7
4,7 bars
112,0m3/h
10
4,6 bars
200,0m3/h
49
4,7 bars
132,0m3/h
45
4,2 bars
114,0m3/h
36
4,8 bars
124,0m3/h
6
3,3 bars
105,0m3/h
9
4,8 bars
138,0m3/h
37
4,5 bars
108,0m3/h
35
5,4 bars
124,0m3/h
16
3,8 bars
78,0m3/h
17
4,1 bars
118,0m3/h
34
5,5 bars
88,0m3/h
2
4,1 bars
112,0m3/h
19
4,7 bars
67,0m3/h
48
3,5 bars
50,0m3/h
32
5,6 bars
116,0m3/h
54
29
5,6 bars
128,0m3/h
30
6,0 bars
171,0m3/h
31
5,8 bars
129,0m3/h
39
5,8 bars
118,0m3/h
20
5,1 bars
85,0m3/h
D 19
D 16E4
D 36
Murviel-lès-Béziers
Chemin de Ventajou
Rue de l'Orb
Rue Victor Gelly
Chemin du Haut de Mus
Chemin de Pailhès
Ruisseau des Prades

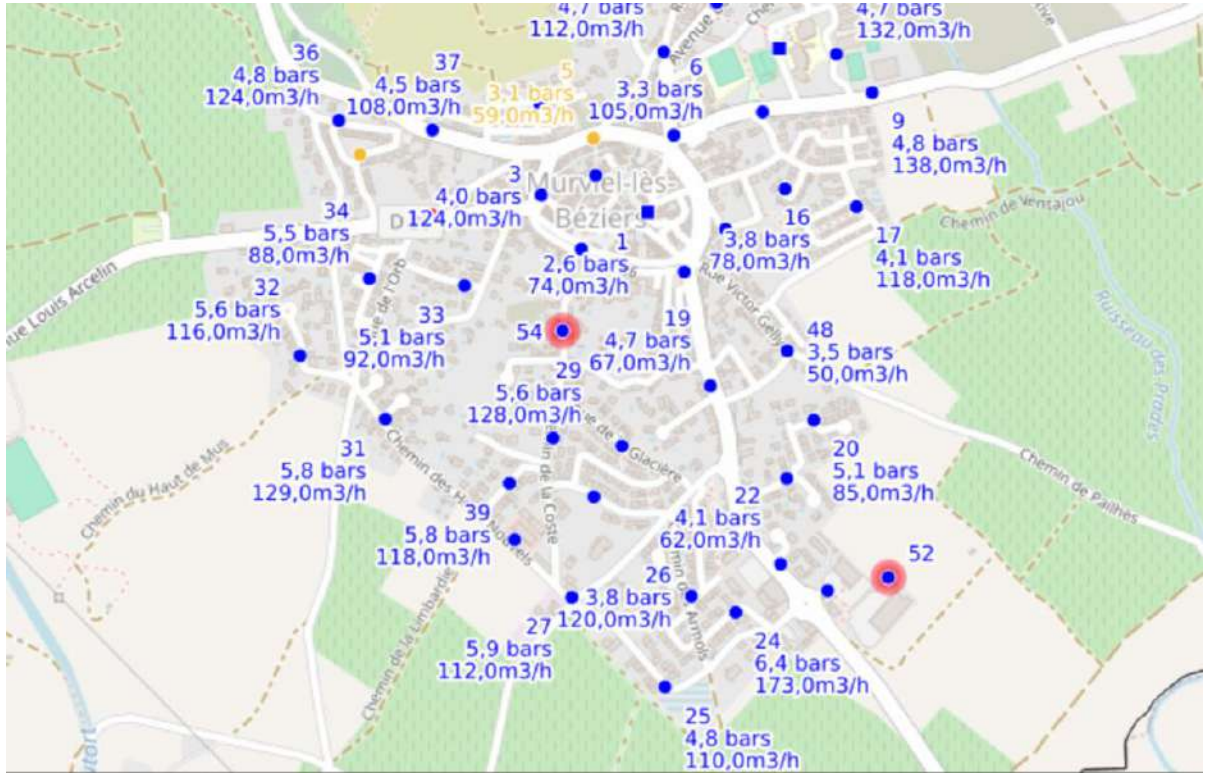
4,7 bars
112,0m3/h
4,7 bars
132,0m3/h
36
4,8 bars
124,0m3/h
37
4,5 bars
108,0m3/h
5
3,1 bars
59,0m3/h
6
3,3 bars
105,0m3/h
9
4,8 bars
138,0m3/h
3
4,0 bars
124,0m3/h
Murviel-lès-Béziers
34
5,5 bars
88,0m3/h
16
3,8 bars
78,0m3/h
17
4,1 bars
118,0m3/h
1
2,6 bars
74,0m3/h
32
5,6 bars
116,0m3/h
33
5,1 bars
92,0m3/h
54
19
4,7 bars
67,0m3/h
48
3,5 bars
50,0m3/h
29
5,6 bars
128,0m3/h
31
5,8 bars
129,0m3/h
20
5,1 bars
85,0m3/h
39
5,8 bars
118,0m3/h
22
4,1 bars
62,0m3/h
52
26
3,8 bars
120,0m3/h
27
5,9 bars
112,0m3/h
24
6,4 bars
173,0m3/h
25
4,8 bars
110,0m3/h
D 124
Chemin de Ventajou
Rue Victor Gelly
Chemin du Haut de Mus
Chemin des Hauts Cantels
Chemin de la Coste
Chemin de la Glacière
Chemin de la Lombarde
Chemin de Pailhès
Ruisseau des Prades


44
6,5 bars
32,0m3/h
38
5,7 bars
56,0m3/h
47
5,9 bars
34,0m3/h
34
2,2 bars
26,0m3/h
Route de Cessenon
Roucans

SUD INCENDIE

65 avenue Rhin et Danube
34500 BEZIERS
Tél. 04.67.62.18.72
SAS au Capital de 100 000 €
RC B 414 145 235 00027
Code APE 4669B
N° *TVA intracommunautaire : FR 62 414 145 235*
www.sud-incendie.fr
sud.incendie@wanadoo.fr

Béziers, le 17 juillet 2023

RAPPORT DE REALISATION DES VERIFICATIONS ET ESSAIS DES POTEAUX OU BOUCHES D'INCENDIE SELON LA NFS 62-200 AOUT 2009

- Adresse du poteau ou de la bouche d'incendie

MAIRIE DE MURVIEL LES BEZIERS
Place George Clemenceau
34490 MURVIEL LES BEZIERS

POTEAU N° 1 – Place Soulié

PRESCRIPTION ET DESCRIPTIONS DEMANDEES	**PRESCRIPTION ET DESCRIPTIONS CONSTATEES**	
ESSAI DYNAMIQUE	**CONFORME**	**NON CONFORME**
Débit relevé à 1 bar Pression relevée au débit requis 60m3 Volume d'eau prélevé pour les essais	**m^3** **bars** **m^3**	**X**
ESSAI STATIQUE	**bars**	…… ……
MARQUE POTEAU	……	

<u>Observations</u> : Non conforme - Prévoir raccord spécifique – Bouche enterrée

Ci-joint PV d'étalonnage du PONSTRONIC

SUD INCENDIE

65 avenue Rhin et Danube
34500 BEZIERS
Tél. 04.67.62.18.72
SAS au Capital de 100 000 €
RC B 414 145 235 00027
Code APE 4669B
N° *TVA intracommunautaire : FR 62 414 145 235*
www.sud-incendie.fr
sud.incendie@wanadoo.fr

Béziers, le 17 juillet 2023

RAPPORT DE REALISATION DES VERIFICATIONS ET ESSAIS DES POTEAUX OU BOUCHES D'INCENDIE SELON LA NFS 62-200 AOUT 2009

- Adresse du poteau ou de la bouche d'incendie

MAIRIE DE MURVIEL LES BEZIERS
Place George Clemenceau
34490 MURVIEL LES BEZIERS

POTEAU N° 2 – Rue Jean Massip

PRESCRIPTION ET DESCRIPTIONS DEMANDEES	**PRESCRIPTION ET DESCRIPTIONS CONSTATEES**	
ESSAI DYNAMIQUE	**CONFORME**	**NON CONFORME**
Débit relevé à 1 bar Pression relevée au débit requis 60m3 Volume d'eau prélevé pour les essais	**112 m^3** **2,7 bars** **m^3**	
ESSAI STATIQUE	**4,1 bars**	…… ……
MARQUE POTEAU	……	

<u>Observations</u> :

Ci-joint PV d'étalonnage du PONSTRONIC

SUD INCENDIE

65 avenue Rhin et Danube
34500 BEZIERS
Tél. 04.67.62.18.72
SAS au Capital de 100 000 €
RC B 414 145 235 00027
Code APE 4669B
N° *TVA intracommunautaire : FR 62 414 145 235*
www.sud-incendie.fr
sud.incendie@wanadoo.fr

Béziers, le 17 juillet 2023

RAPPORT DE REALISATION DES VERIFICATIONS ET ESSAIS DES POTEAUX OU BOUCHES D'INCENDIE SELON LA NFS 62-200 AOUT 2009

- Adresse du poteau ou de la bouche d'incendie

MAIRIE DE MURVIEL LES BEZIERS
Place George Clemenceau
34490 MURVIEL LES BEZIERS

POTEAU N° 3 – 3 rue Jean Basile Dissane

PRESCRIPTION ET DESCRIPTIONS DEMANDEES	**PRESCRIPTION ET DESCRIPTIONS CONSTATEES**	
ESSAI DYNAMIQUE	**CONFORME**	**NON CONFORME**
Débit relevé à 1 bar Pression relevée au débit requis 60m3 Volume d'eau prélevé pour les essais	**124 m^3** **3,3 bars** **m^3**	
ESSAI STATIQUE	**4,0 bars**	…… ……
MARQUE POTEAU	**BAYARD**	

<u>Observations</u> :

Ci-joint PV d'étalonnage du PONSTRONIC

SUD INCENDIE

65 avenue Rhin et Danube
34500 BEZIERS
Tél. 04.67.62.18.72
SAS au Capital de 100 000 €
RC B 414 145 235 00027
Code APE 4669B
N° *TVA intracommunautaire : FR 62 414 145 235*
www.sud-incendie.fr
sud.incendie@wanadoo.fr

Béziers, le 17 juillet 2023

RAPPORT DE REALISATION DES VERIFICATIONS ET ESSAIS DES POTEAUX OU BOUCHES D'INCENDIE SELON LA NFS 62-200 AOUT 2009

- Adresse du poteau ou de la bouche d'incendie

MAIRIE DE MURVIEL LES BEZIERS
Place George Clemenceau
34490 MURVIEL LES BEZIERS

POTEAU N° 4 – Rue Edmond Bataillou

PRESCRIPTION ET DESCRIPTIONS DEMANDEES	**PRESCRIPTION ET DESCRIPTIONS CONSTATEES**	
ESSAI DYNAMIQUE	**CONFORME**	**NON CONFORME**
Débit relevé à 1 bar Pression relevée au débit requis 60m3 Volume d'eau prélevé pour les essais	**60 m^3** **1,1 bars** **m^3**	
ESSAI STATIQUE	**2,8 bars**	…… ……
MARQUE POTEAU		

<u>Observations</u> :

Ci-joint PV d'étalonnage du PONSTRONIC

SUD INCENDIE

65 avenue Rhin et Danube
34500 BEZIERS
Tél. 04.67.62.18.72
SAS au Capital de 100 000 €
RC B 414 145 235 00027
Code APE 4669B
N° *TVA intracommunautaire : FR 62 414 145 235*
www.sud-incendie.fr
sud.incendie@wanadoo.fr

Béziers, le 17 juillet 2023

RAPPORT DE REALISATION DES VERIFICATIONS ET ESSAIS DES POTEAUX OU BOUCHES D'INCENDIE SELON LA NFS 62-200 AOUT 2009

- Adresse du poteau ou de la bouche d'incendie

MAIRIE DE MURVIEL LES BEZIERS
Place George Clemenceau
34490 MURVIEL LES BEZIERS

POTEAU N° 5 – Rue Henry Guy

PRESCRIPTION ET DESCRIPTIONS DEMANDEES	**PRESCRIPTION ET DESCRIPTIONS CONSTATEES**	
ESSAI DYNAMIQUE	**CONFORME**	**NON CONFORME**
Débit relevé à 1 bar Pression relevée au débit requis 60m3 Volume d'eau prélevé pour les essais	**59 m³** **0,9 bars** **m³**	
ESSAI STATIQUE	**3,1 bars**	…… ……
MARQUE POTEAU		

<u>Observations</u> :

Ci-joint PV d'étalonnage du PONSTRONIC

SUD INCENDIE

65 avenue Rhin et Danube
34500 BEZIERS
Tél. 04.67.62.18.72
SAS au Capital de 100 000 €
RC B 414 145 235 00027
Code APE 4669B
N° *TVA intracommunautaire : FR 62 414 145 235*
www.sud-incendie.fr
sud.incendie@wanadoo.fr

Béziers, le 17 juillet 2023

RAPPORT DE REALISATION DES VERIFICATIONS ET ESSAIS DES POTEAUX OU BOUCHES D'INCENDIE SELON LA NFS 62-200 AOUT 2009

- Adresse du poteau ou de la bouche d'incendie

MAIRIE DE MURVIEL LES BEZIERS
Place George Clemenceau
34490 MURVIEL LES BEZIERS

POTEAU N° 6 – Rue Paul Vidal - Intersection Bd Elysée Saisset

PRESCRIPTION ET DESCRIPTIONS DEMANDEES	**PRESCRIPTION ET DESCRIPTIONS CONSTATEES**	
ESSAI DYNAMIQUE	**CONFORME**	**NON CONFORME**
Débit relevé à 1 bar Pression relevée au débit requis 60m3 Volume d'eau prélevé pour les essais	**105 m^3** **2,2 bars** **m^3**	
ESSAI STATIQUE	**3,3 bars**	…… ……
MARQUE POTEAU		

<u>Observations</u> :

Ci-joint PV d'étalonnage du PONSTRONIC

SUD INCENDIE

65 avenue Rhin et Danube
34500 BEZIERS
Tél. 04.67.62.18.72
SAS au Capital de 100 000 €
RC B 414 145 235 00027
Code APE 4669B
N° *TVA intracommunautaire : FR 62 414 145 235*
www.sud-incendie.fr
sud.incendie@wanadoo.fr

Béziers, le 17 juillet 2023

RAPPORT DE REALISATION DES VERIFICATIONS ET ESSAIS DES POTEAUX OU BOUCHES D'INCENDIE SELON LA NFS 62-200 AOUT 2009

- Adresse du poteau ou de la bouche d'incendie

MAIRIE DE MURVIEL LES BEZIERS
Place George Clemenceau
34490 MURVIEL LES BEZIERS

POTEAU N° 7 – Rue Roger Laur (à l'angle)

PRESCRIPTION ET DESCRIPTIONS DEMANDEES	**PRESCRIPTION ET DESCRIPTIONS CONSTATEES**	
ESSAI DYNAMIQUE	**CONFORME**	**NON CONFORME**
Débit relevé à 1 bar Pression relevée au débit requis 60m3 Volume d'eau prélevé pour les essais	**112 m^3** **3,2 bars** **m^3**	
ESSAI STATIQUE	**4,7 bars**	…… ……
MARQUE POTEAU		

<u>Observations</u> :

Ci-joint PV d'étalonnage du PONSTRONIC

SUD INCENDIE

65 avenue Rhin et Danube
34500 BEZIERS
Tél. 04.67.62.18.72
SAS au Capital de 100 000 €
RC B 414 145 235 00027
Code APE 4669B
N° *TVA intracommunautaire : FR 62 414 145 235*
www.sud-incendie.fr
sud.incendie@wanadoo.fr

Béziers, le 17 juillet 2023

RAPPORT DE REALISATION DES VERIFICATIONS ET ESSAIS DES POTEAUX OU BOUCHES D'INCENDIE SELON LA NFS 62-200 AOUT 2009

- Adresse du poteau ou de la bouche d'incendie

MAIRIE DE MURVIEL LES BEZIERS
Place George Clemenceau
34490 MURVIEL LES BEZIERS

POTEAU N° 8 – Avenue Paul Vidal – Face Aire de Jeux

PRESCRIPTION ET DESCRIPTIONS DEMANDEES	**PRESCRIPTION ET DESCRIPTIONS CONSTATEES**	
ESSAI DYNAMIQUE	**CONFORME**	**NON CONFORME**
Débit relevé à 1 bar Pression relevée au débit requis 60m3 Volume d'eau prélevé pour les essais	**126 m^3** **3,2 bars** **m^3**	
ESSAI STATIQUE	**4,1 bars**	…… ……
MARQUE POTEAU		

<u>Observations</u> :

Ci-joint PV d'étalonnage du PONSTRONIC

SUD INCENDIE

65 avenue Rhin et Danube
34500 BEZIERS
Tél. 04.67.62.18.72
SAS au Capital de 100 000 €
RC B 414 145 235 00027
Code APE 4669B
N° *TVA intracommunautaire : FR 62 414 145 235*
www.sud-incendie.fr
sud.incendie@wanadoo.fr

Béziers, le 17 juillet 2023

RAPPORT DE REALISATION DES VERIFICATIONS ET ESSAIS DES POTEAUX OU BOUCHES D'INCENDIE SELON LA NFS 62-200 AOUT 2009

- Adresse du poteau ou de la bouche d'incendie

MAIRIE DE MURVIEL LES BEZIERS
Place George Clemenceau
34490 MURVIEL LES BEZIERS

POTEAU N° 9 – Avenue Saint Martin – Face Halle aux Sports

PRESCRIPTION ET DESCRIPTIONS DEMANDEES	**PRESCRIPTION ET DESCRIPTIONS CONSTATEES**	
ESSAI DYNAMIQUE	**CONFORME**	**NON CONFORME**
Débit relevé à 1 bar Pression relevée au débit requis 60m3 Volume d'eau prélevé pour les essais	**138 m^3** **3,9 bars** **m^3**	
ESSAI STATIQUE	**4,8 bars**	…… ……
MARQUE POTEAU		

<u>Observations</u> :

Ci-joint PV d'étalonnage du PONSTRONIC

SUD INCENDIE

65 avenue Rhin et Danube
34500 BEZIERS
Tél. 04.67.62.18.72
SAS au Capital de 100 000 €
RC B 414 145 235 00027
Code APE 4669B
N° *TVA intracommunautaire : FR 62 414 145 235*
www.sud-incendie.fr
sud.incendie@wanadoo.fr

Béziers, le 17 juillet 2023

RAPPORT DE REALISATION DES VERIFICATIONS ET ESSAIS DES POTEAUX OU BOUCHES D'INCENDIE SELON LA NFS 62-200 AOUT 2009

- Adresse du poteau ou de la bouche d'incendie

MAIRIE DE MURVIEL LES BEZIERS
Place George Clemenceau
34490 MURVIEL LES BEZIERS

POTEAU N° 10 – Rue de l'Abeouradou – Crèche / Ecole

PRESCRIPTION ET DESCRIPTIONS DEMANDEES	**PRESCRIPTION ET DESCRIPTIONS CONSTATEES**	
ESSAI DYNAMIQUE	**CONFORME**	**NON CONFORME**
Débit relevé à 1 bar Pression relevée au débit requis 60m3 Volume d'eau prélevé pour les essais	**m^3** **bars** **m^3**	**X**
ESSAI STATIQUE	**bars**	…… ……
MARQUE POTEAU		

<u>Observations</u> : Non conforme - Pas d'eau

Ci-joint PV d'étalonnage du PONSTRONIC

SUD INCENDIE

65 avenue Rhin et Danube
34500 BEZIERS
Tél. 04.67.62.18.72
SAS au Capital de 100 000 €
RC B 414 145 235 00027
Code APE 4669B
N° *TVA intracommunautaire : FR 62 414 145 235*
www.sud-incendie.fr
sud.incendie@wanadoo.fr

Béziers, le 17 juillet 2023

RAPPORT DE REALISATION DES VERIFICATIONS ET ESSAIS DES POTEAUX OU BOUCHES D'INCENDIE SELON LA NFS 62-200 AOUT 2009

- Adresse du poteau ou de la bouche d'incendie

MAIRIE DE MURVIEL LES BEZIERS
Place George Clemenceau
34490 MURVIEL LES BEZIERS

POTEAU N° 11 – Chemin des Bouffies/Chemin du Pech (Angle)

PRESCRIPTION ET DESCRIPTIONS DEMANDEES	**PRESCRIPTION ET DESCRIPTIONS CONSTATEES**	
ESSAI DYNAMIQUE	**CONFORME**	**NON CONFORME**
Débit relevé à 1 bar Pression relevée au débit requis 60m3 Volume d'eau prélevé pour les essais	**71 m^3** **1,2 bars** **m^3**	
ESSAI STATIQUE	**2,6 bars**	…… ……
MARQUE POTEAU		

<u>Observations</u> :

Ci-joint PV d'étalonnage du PONSTRONIC

SUD INCENDIE

65 avenue Rhin et Danube
34500 BEZIERS
Tél. 04.67.62.18.72
SAS au Capital de 100 000 €
RC B 414 145 235 00027
Code APE 4669B
N° *TVA intracommunautaire : FR 62 414 145 235*
www.sud-incendie.fr
sud.incendie@wanadoo.fr

Béziers, le 17 juillet 2023

RAPPORT DE REALISATION DES VERIFICATIONS ET ESSAIS DES POTEAUX OU BOUCHES D'INCENDIE SELON LA NFS 62-200 AOUT 2009

- Adresse du poteau ou de la bouche d'incendie

MAIRIE DE MURVIEL LES BEZIERS
Place George Clemenceau
34490 MURVIEL LES BEZIERS

POTEAU N° 12 – Rue Roger Laur – Traverse de la Distillerie

PRESCRIPTION ET DESCRIPTIONS DEMANDEES	**PRESCRIPTION ET DESCRIPTIONS CONSTATEES**	
ESSAI DYNAMIQUE	**CONFORME**	**NON CONFORME**
Débit relevé à 1 bar Pression relevée au débit requis 60m3 Volume d'eau prélevé pour les essais	**101 m^3** **2,2 bars** **m^3**	
ESSAI STATIQUE	**3,6 bars**	…… ……
MARQUE POTEAU		

<u>Observations</u> :

Ci-joint PV d'étalonnage du PONSTRONIC

SUD INCENDIE

65 avenue Rhin et Danube
34500 BEZIERS
Tél. 04.67.62.18.72
SAS au Capital de 100 000 €
RC B 414 145 235 00027
Code APE 4669B
N° *TVA intracommunautaire : FR 62 414 145 235*
www.sud-incendie.fr
sud.incendie@wanadoo.fr

Béziers, le 17 juillet 2023

RAPPORT DE REALISATION DES VERIFICATIONS ET ESSAIS DES POTEAUX OU BOUCHES D'INCENDIE SELON LA NFS 62-200 AOUT 2009

- Adresse du poteau ou de la bouche d'incendie

MAIRIE DE MURVIEL LES BEZIERS
Place George Clemenceau
34490 MURVIEL LES BEZIERS

POTEAU N° 13 – Chemin des Bouffies – Milieu rue

PRESCRIPTION ET DESCRIPTIONS DEMANDEES	**PRESCRIPTION ET DESCRIPTIONS CONSTATEES**	
ESSAI DYNAMIQUE	**CONFORME**	**NON CONFORME**
Débit relevé à 1 bar Pression relevée au débit requis 60m3 Volume d'eau prélevé pour les essais	**74 m^3** **1,1 bars** **m^3**	
ESSAI STATIQUE	**2,6 bars**	…… ……
MARQUE POTEAU		

<u>Observations</u> :

Ci-joint PV d'étalonnage du PONSTRONIC

SUD INCENDIE

65 avenue Rhin et Danube
34500 BEZIERS
Tél. 04.67.62.18.72
SAS au Capital de 100 000 €
RC B 414 145 235 00027
Code APE 4669B
N° *TVA intracommunautaire : FR 62 414 145 235*
www.sud-incendie.fr
sud.incendie@wanadoo.fr

Béziers, le 17 juillet 2023

RAPPORT DE REALISATION DES VERIFICATIONS ET ESSAIS DES POTEAUX OU BOUCHES D'INCENDIE SELON LA NFS 62-200 AOUT 2009

- Adresse du poteau ou de la bouche d'incendie

MAIRIE DE MURVIEL LES BEZIERS
Place George Clemenceau
34490 MURVIEL LES BEZIERS

POTEAU N° 14 – Chemin de Bouffies – Fond rue

PRESCRIPTION ET DESCRIPTIONS DEMANDEES	**PRESCRIPTION ET DESCRIPTIONS CONSTATEES**	
ESSAI DYNAMIQUE	**CONFORME**	**NON CONFORME** **X**
Débit relevé à 1 bar	**m^3**	**32 m^3**
Pression relevée au débit requis 60m3	**bars**	**--- bars**
Volume d'eau prélevé pour les essais	**m^3**	**m^3**
ESSAI STATIQUE	**bars**	**2,1 bars** ……
MARQUE POTEAU		

<u>Observations</u> : Non conforme

Ci-joint PV d'étalonnage du PONSTRONIC

SUD INCENDIE

65 avenue Rhin et Danube
34500 BEZIERS
Tél. 04.67.62.18.72
SAS au Capital de 100 000 €
RC B 414 145 235 00027
Code APE 4669B
N° *TVA intracommunautaire : FR 62 414 145 235*
www.sud-incendie.fr
sud.incendie@wanadoo.fr

Béziers, le 17 juillet 2023

RAPPORT DE REALISATION DES VERIFICATIONS ET ESSAIS DES POTEAUX OU BOUCHES D'INCENDIE SELON LA NFS 62-200 AOUT 2009

- Adresse du poteau ou de la bouche d'incendie

MAIRIE DE MURVIEL LES BEZIERS
Place George Clemenceau
34490 MURVIEL LES BEZIERS

POTEAU N° 15 – Allée des Tilleuls – Face Maison de retraite

PRESCRIPTION ET DESCRIPTIONS DEMANDEES	**PRESCRIPTION ET DESCRIPTIONS CONSTATEES**	
ESSAI DYNAMIQUE	**CONFORME**	**NON CONFORME**
Débit relevé à 1 bar Pression relevée au débit requis 60m3 Volume d'eau prélevé pour les essais	**118 m^3** **2,4 bars** **m^3**	
ESSAI STATIQUE	**3,4 bars**	…… ……
MARQUE POTEAU		

<u>Observations</u> :

Ci-joint PV d'étalonnage du PONSTRONIC

SUD INCENDIE

65 avenue Rhin et Danube
34500 BEZIERS
Tél. 04.67.62.18.72
SAS au Capital de 100 000 €
RC B 414 145 235 00027
Code APE 4669B
N° *TVA intracommunautaire : FR 62 414 145 235*
www.sud-incendie.fr
sud.incendie@wanadoo.fr

Béziers, le 17 juillet 2023

RAPPORT DE REALISATION DES VERIFICATIONS ET ESSAIS DES POTEAUX OU BOUCHES D'INCENDIE SELON LA NFS 62-200 AOUT 2009

- Adresse du poteau ou de la bouche d'incendie

MAIRIE DE MURVIEL LES BEZIERS
Place George Clemenceau
34490 MURVIEL LES BEZIERS

POTEAU N° 16 – Impasse des Pins

PRESCRIPTION ET DESCRIPTIONS DEMANDEES	**PRESCRIPTION ET DESCRIPTIONS CONSTATEES**	
ESSAI DYNAMIQUE	**CONFORME**	**NON CONFORME**
Débit relevé à 1 bar Pression relevée au débit requis 60m3 Volume d'eau prélevé pour les essais	**78 m^3** **1,8 bars** **m^3**	
ESSAI STATIQUE	**3,8 bars**	…… ……
MARQUE POTEAU		

<u>Observations</u> :

Ci-joint PV d'étalonnage du PONSTRONIC

SUD INCENDIE

65 avenue Rhin et Danube
34500 BEZIERS
Tél. 04.67.62.18.72
SAS au Capital de 100 000 €
RC B 414 145 235 00027
Code APE 4669B
N° *TVA intracommunautaire : FR 62 414 145 235*
www.sud-incendie.fr
sud.incendie@wanadoo.fr

Béziers, le 17 juillet 2023

RAPPORT DE REALISATION DES VERIFICATIONS ET ESSAIS DES POTEAUX OU BOUCHES D'INCENDIE SELON LA NFS 62-200 AOUT 2009

- Adresse du poteau ou de la bouche d'incendie

MAIRIE DE MURVIEL LES BEZIERS
Place George Clemenceau
34490 MURVIEL LES BEZIERS

POTEAU N° 17 – Lotissement Le Le Ventajou

PRESCRIPTION ET DESCRIPTIONS DEMANDEES	**PRESCRIPTION ET DESCRIPTIONS CONSTATEES**	
ESSAI DYNAMIQUE	**CONFORME**	**NON CONFORME**
Débit relevé à 1 bar Pression relevée au débit requis 60m3 Volume d'eau prélevé pour les essais	**118 m^3** **3,1 bars** **m^3**	
ESSAI STATIQUE	**4,1 bars**	…… ……
MARQUE POTEAU		

<u>Observations</u> :

Ci-joint PV d'étalonnage du PONSTRONIC

SUD INCENDIE

65 avenue Rhin et Danube
34500 BEZIERS
Tél. 04.67.62.18.72
SAS au Capital de 100 000 €
RC B 414 145 235 00027
Code APE 4669B
N° *TVA intracommunautaire : FR 62 414 145 235*
www.sud-incendie.fr
sud.incendie@wanadoo.fr

Béziers, le 17 juillet 2023

RAPPORT DE REALISATION DES VERIFICATIONS ET ESSAIS DES POTEAUX OU BOUCHES D'INCENDIE SELON LA NFS 62-200 AOUT 2009

- Adresse du poteau ou de la bouche d'incendie

MAIRIE DE MURVIEL LES BEZIERS
Place George Clemenceau
34490 MURVIEL LES BEZIERS

POTEAU N° 18 – Place Joseph Durand – Face bar

PRESCRIPTION ET DESCRIPTIONS DEMANDEES	**PRESCRIPTION ET DESCRIPTIONS CONSTATEES**	
ESSAI DYNAMIQUE	**CONFORME**	**NON CONFORME**
Débit relevé à 1 bar Pression relevée au débit requis 60m3 Volume d'eau prélevé pour les essais	**82 m^3** **1,6 bars** **m^3**	
ESSAI STATIQUE	**5,2 bars**	…… ……
MARQUE POTEAU		

<u>Observations</u> :

Ci-joint PV d'étalonnage du PONSTRONIC

SUD INCENDIE

65 avenue Rhin et Danube
34500 BEZIERS
Tél. 04.67.62.18.72
SAS au Capital de 100 000 €
RC B 414 145 235 00027
Code APE 4669B
N° *TVA intracommunautaire : FR 62 414 145 235*
www.sud-incendie.fr
sud.incendie@wanadoo.fr

Béziers, le 17 juillet 2023

RAPPORT DE REALISATION DES VERIFICATIONS ET ESSAIS DES POTEAUX OU BOUCHES D'INCENDIE SELON LA NFS 62-200 AOUT 2009

- Adresse du poteau ou de la bouche d'incendie

MAIRIE DE MURVIEL LES BEZIERS
Place George Clemenceau
34490 MURVIEL LES BEZIERS

POTEAU N° 19 – Avenue Fernand Schmidt

PRESCRIPTION ET DESCRIPTIONS DEMANDEES	**PRESCRIPTION ET DESCRIPTIONS CONSTATEES**	
ESSAI DYNAMIQUE	**CONFORME**	**NON CONFORME**
Débit relevé à 1 bar Pression relevée au débit requis 60m3 Volume d'eau prélevé pour les essais	**129 m^3** **3,2 bars** **m^3**	
ESSAI STATIQUE	**5,4 bars**	…… ……
MARQUE POTEAU		

<u>Observations</u> :

Ci-joint PV d'étalonnage du PONSTRONIC

SUD INCENDIE

65 avenue Rhin et Danube
34500 BEZIERS
Tél. 04.67.62.18.72
SAS au Capital de 100 000 €
RC B 414 145 235 00027
Code APE 4669B
N° *TVA intracommunautaire : FR 62 414 145 235*
www.sud-incendie.fr
sud.incendie@wanadoo.fr

Béziers, le 17 juillet 2023

RAPPORT DE REALISATION DES VERIFICATIONS ET ESSAIS DES POTEAUX OU BOUCHES D'INCENDIE SELON LA NFS 62-200 AOUT 2009

- Adresse du poteau ou de la bouche d'incendie

MAIRIE DE MURVIEL LES BEZIERS
Place George Clemenceau
34490 MURVIEL LES BEZIERS

POTEAU N° 20 – 12 Lotissement « Le Bellevue »

PRESCRIPTION ET DESCRIPTIONS DEMANDEES	**PRESCRIPTION ET DESCRIPTIONS CONSTATEES**	
ESSAI DYNAMIQUE	**CONFORME**	**NON CONFORME**
Débit relevé à 1 bar Pression relevée au débit requis 60m3 Volume d'eau prélevé pour les essais	**85 m^3** **2,4 bars** **m^3**	
ESSAI STATIQUE	**5,1 bars**	…… ……
MARQUE POTEAU		

<u>Observations</u> :

Ci-joint PV d'étalonnage du PONSTRONIC

SUD INCENDIE

65 avenue Rhin et Danube
34500 BEZIERS
Tél. 04.67.62.18.72
SAS au Capital de 100 000 €
RC B 414 145 235 00027
Code APE 4669B
N° *TVA intracommunautaire : FR 62 414 145 235*
www.sud-incendie.fr
sud.incendie@wanadoo.fr

Béziers, le 17 juillet 2023

RAPPORT DE REALISATION DES VERIFICATIONS ET ESSAIS DES POTEAUX OU BOUCHES D'INCENDIE SELON LA NFS 62-200 AOUT 2009

- Adresse du poteau ou de la bouche d'incendie

MAIRIE DE MURVIEL LES BEZIERS
Place George Clemenceau
34490 MURVIEL LES BEZIERS

POTEAU N° 21 – Impasse des Ouribels

PRESCRIPTION ET DESCRIPTIONS DEMANDEES	**PRESCRIPTION ET DESCRIPTIONS CONSTATEES**	
ESSAI DYNAMIQUE	**CONFORME**	**NON CONFORME**
Débit relevé à 1 bar Pression relevée au débit requis 60m3 Volume d'eau prélevé pour les essais	**82 m^3** **2,2 bars** **m^3**	
ESSAI STATIQUE	**4,9 bars**	…… ……
MARQUE POTEAU		

<u>Observations</u> :

Ci-joint PV d'étalonnage du PONSTRONIC

SUD INCENDIE

65 avenue Rhin et Danube
34500 BEZIERS
Tél. 04.67.62.18.72
SAS au Capital de 100 000 €
RC B 414 145 235 00027
Code APE 4669B
N° *TVA intracommunautaire : FR 62 414 145 235*
www.sud-incendie.fr
sud.incendie@wanadoo.fr

Béziers, le 17 juillet 2023

RAPPORT DE REALISATION DES VERIFICATIONS ET ESSAIS DES POTEAUX OU BOUCHES D'INCENDIE SELON LA NFS 62-200 AOUT 2009

- Adresse du poteau ou de la bouche d'incendie

MAIRIE DE MURVIEL LES BEZIERS
Place George Clemenceau
34490 MURVIEL LES BEZIERS

POTEAU N° 22 – Face Gendarmerie

PRESCRIPTION ET DESCRIPTIONS DEMANDEES	**PRESCRIPTION ET DESCRIPTIONS CONSTATEES**	
ESSAI DYNAMIQUE	**CONFORME**	**NON CONFORME**
Débit relevé à 1 bar Pression relevée au débit requis 60m3 Volume d'eau prélevé pour les essais	**62 m^3** **1,1 bars** **m^3**	
ESSAI STATIQUE	**4,1 bars**	…… ……
MARQUE POTEAU		

<u>Observations</u> :

Ci-joint PV d'étalonnage du PONSTRONIC

SUD INCENDIE

65 avenue Rhin et Danube
34500 BEZIERS
Tél. 04.67.62.18.72
SAS au Capital de 100 000 €
RC B 414 145 235 00027
Code APE 4669B
N° *TVA intracommunautaire : FR 62 414 145 235*
www.sud-incendie.fr
sud.incendie@wanadoo.fr

Béziers, le 17 juillet 2023

RAPPORT DE REALISATION DES VERIFICATIONS ET ESSAIS DES POTEAUX OU BOUCHES D'INCENDIE SELON LA NFS 62-200 AOUT 2009

- Adresse du poteau ou de la bouche d'incendie

MAIRIE DE MURVIEL LES BEZIERS
Place George Clemenceau
34490 MURVIEL LES BEZIERS

POTEAU N° 23 – Face Lidl

PRESCRIPTION ET DESCRIPTIONS DEMANDEES	**PRESCRIPTION ET DESCRIPTIONS CONSTATEES**	
ESSAI DYNAMIQUE	**CONFORME**	**NON CONFORME**
Débit relevé à 1 bar Pression relevée au débit requis 60m3 Volume d'eau prélevé pour les essais	**80 m^3** **2,8 bars** **m^3**	
ESSAI STATIQUE	**5,2 bars**	…… ……
MARQUE POTEAU		

<u>Observations</u> :

Ci-joint PV d'étalonnage du PONSTRONIC

SUD INCENDIE

65 avenue Rhin et Danube
34500 BEZIERS
Tél. 04.67.62.18.72
SAS au Capital de 100 000 €
RC B 414 145 235 00027
Code APE 4669B
N° *TVA intracommunautaire : FR 62 414 145 235*
www.sud-incendie.fr
sud.incendie@wanadoo.fr

Béziers, le 17 juillet 2023

RAPPORT DE REALISATION DES VERIFICATIONS ET ESSAIS DES POTEAUX OU BOUCHES D'INCENDIE SELON LA NFS 62-200 AOUT 2009

- Adresse du poteau ou de la bouche d'incendie

MAIRIE DE MURVIEL LES BEZIERS
Place George Clemenceau
34490 MURVIEL LES BEZIERS

POTEAU N° 25 – Rue des Condamines

PRESCRIPTION ET DESCRIPTIONS DEMANDEES	**PRESCRIPTION ET DESCRIPTIONS CONSTATEES**	
ESSAI DYNAMIQUE	**CONFORME**	**NON CONFORME**
Débit relevé à 1 bar Pression relevée au débit requis 60m3 Volume d'eau prélevé pour les essais	**110 m^3** **4,2 bars** **m^3**	
ESSAI STATIQUE	**4,8 bars**	…… ……
MARQUE POTEAU		

<u>Observations</u> :

Ci-joint PV d'étalonnage du PONSTRONIC

SUD INCENDIE

65 avenue Rhin et Danube
34500 BEZIERS
Tél. 04.67.62.18.72
SAS au Capital de 100 000 €
RC B 414 145 235 00027
Code APE 4669B
N° *TVA intracommunautaire : FR 62 414 145 235*
www.sud-incendie.fr
sud.incendie@wanadoo.fr

Béziers, le 17 juillet 2023

RAPPORT DE REALISATION DES VERIFICATIONS ET ESSAIS DES POTEAUX OU BOUCHES D'INCENDIE SELON LA NFS 62-200 AOUT 2009

- Adresse du poteau ou de la bouche d'incendie

MAIRIE DE MURVIEL LES BEZIERS
Place George Clemenceau
34490 MURVIEL LES BEZIERS

POTEAU N° 26 – Impasse de l'Armagal – Chemin des Armols

PRESCRIPTION ET DESCRIPTIONS DEMANDEES	**PRESCRIPTION ET DESCRIPTIONS CONSTATEES**	
ESSAI DYNAMIQUE	**CONFORME**	**NON CONFORME**
Débit relevé à 1 bar Pression relevée au débit requis 60m3 Volume d'eau prélevé pour les essais	**120 m^3** **3,2 bars** **m^3**	
ESSAI STATIQUE	**3,8 bars**	…… ……
MARQUE POTEAU		

<u>Observations</u> :

Ci-joint PV d'étalonnage du PONSTRONIC

SUD INCENDIE

65 avenue Rhin et Danube
34500 BEZIERS
Tél. 04.67.62.18.72
SAS au Capital de 100 000 €
RC B 414 145 235 00027
Code APE 4669B
N° *TVA intracommunautaire : FR 62 414 145 235*
www.sud-incendie.fr
sud.incendie@wanadoo.fr

Béziers, le 17 juillet 2023

RAPPORT DE REALISATION DES VERIFICATIONS ET ESSAIS DES POTEAUX OU BOUCHES D'INCENDIE SELON LA NFS 62-200 AOUT 2009

- Adresse du poteau ou de la bouche d'incendie

MAIRIE DE MURVIEL LES BEZIERS
Place George Clemenceau
34490 MURVIEL LES BEZIERS

POTEAU N° 27 – Chemin de Lagal – Face station épuration

PRESCRIPTION ET DESCRIPTIONS DEMANDEES	**PRESCRIPTION ET DESCRIPTIONS CONSTATEES**	
ESSAI DYNAMIQUE	**CONFORME**	**NON CONFORME**
Débit relevé à 1 bar Pression relevée au débit requis 60m3 Volume d'eau prélevé pour les essais	**112 m^3** **3,4 bars** **m^3**	
ESSAI STATIQUE	**5,9 bars**	…… ……
MARQUE POTEAU		

<u>Observations</u> :

Ci-joint PV d'étalonnage du PONSTRONIC

SUD INCENDIE

65 avenue Rhin et Danube
34500 BEZIERS
Tél. 04.67.62.18.72
SAS au Capital de 100 000 €
RC B 414 145 235 00027
Code APE 4669B
N° *TVA intracommunautaire : FR 62 414 145 235*
www.sud-incendie.fr
sud.incendie@wanadoo.fr

Béziers, le 17 juillet 2023

RAPPORT DE REALISATION DES VERIFICATIONS ET ESSAIS DES POTEAUX OU BOUCHES D'INCENDIE SELON LA NFS 62-200 AOUT 2009

- Adresse du poteau ou de la bouche d'incendie

MAIRIE DE MURVIEL LES BEZIERS
Place George Clemenceau
34490 MURVIEL LES BEZIERS

POTEAU N° 28 – Rue des Blanquettes

PRESCRIPTION ET DESCRIPTIONS DEMANDEES	**PRESCRIPTION ET DESCRIPTIONS CONSTATEES**	
ESSAI DYNAMIQUE	**CONFORME**	**NON CONFORME**
Débit relevé à 1 bar Pression relevée au débit requis 60m3 Volume d'eau prélevé pour les essais	**142 m^3** **3,8 bars** **m^3**	
ESSAI STATIQUE	**5,8 bars**	…… ……
MARQUE POTEAU		

<u>Observations</u> :

Ci-joint PV d'étalonnage du PONSTRONIC

SUD INCENDIE

65 avenue Rhin et Danube
34500 BEZIERS
Tél. 04.67.62.18.72
SAS au Capital de 100 000 €
RC B 414 145 235 00027
Code APE 4669B
N° *TVA intracommunautaire : FR 62 414 145 235*
www.sud-incendie.fr
sud.incendie@wanadoo.fr

Béziers, le 17 juillet 2023

RAPPORT DE REALISATION DES VERIFICATIONS ET ESSAIS DES POTEAUX OU BOUCHES D'INCENDIE SELON LA NFS 62-200 AOUT 2009

- Adresse du poteau ou de la bouche d'incendie

MAIRIE DE MURVIEL LES BEZIERS
Place George Clemenceau
34490 MURVIEL LES BEZIERS

POTEAU N° 29 – 9 Chemin de la Coste

PRESCRIPTION ET DESCRIPTIONS DEMANDEES	**PRESCRIPTION ET DESCRIPTIONS CONSTATEES**	
ESSAI DYNAMIQUE	**CONFORME**	**NON CONFORME**
Débit relevé à 1 bar Pression relevée au débit requis 60m3 Volume d'eau prélevé pour les essais	**128 m^3** **3,7 bars** **m^3**	
ESSAI STATIQUE	**5,6 bars**	…… ……
MARQUE POTEAU		

<u>Observations</u> :

Ci-joint PV d'étalonnage du PONSTRONIC

SUD INCENDIE

65 avenue Rhin et Danube
34500 BEZIERS
Tél. 04.67.62.18.72
SAS au Capital de 100 000 €
RC B 414 145 235 00027
Code APE 4669B
N° *TVA intracommunautaire : FR 62 414 145 235*
www.sud-incendie.fr
sud.incendie@wanadoo.fr

Béziers, le 17 juillet 2023

RAPPORT DE REALISATION DES VERIFICATIONS ET ESSAIS DES POTEAUX OU BOUCHES D'INCENDIE SELON LA NFS 62-200 AOUT 2009

- Adresse du poteau ou de la bouche d'incendie

MAIRIE DE MURVIEL LES BEZIERS
Place George Clemenceau
34490 MURVIEL LES BEZIERS

POTEAU N° 30 – 5 rue de la Glacière

PRESCRIPTION ET DESCRIPTIONS DEMANDEES	**PRESCRIPTION ET DESCRIPTIONS CONSTATEES**	
ESSAI DYNAMIQUE	**CONFORME**	**NON CONFORME**
Débit relevé à 1 bar Pression relevée au débit requis 60m3 Volume d'eau prélevé pour les essais	**106 m^3** **4,4 bars** **m^3**	
ESSAI STATIQUE	**5,5 bars**	…… ……
MARQUE POTEAU		

<u>Observations</u> :

Ci-joint PV d'étalonnage du PONSTRONIC

SUD INCENDIE

65 avenue Rhin et Danube
34500 BEZIERS
Tél. 04.67.62.18.72
SAS au Capital de 100 000 €
RC B 414 145 235 00027
Code APE 4669B
N° *TVA intracommunautaire : FR 62 414 145 235*
www.sud-incendie.fr
sud.incendie@wanadoo.fr

Béziers, le 17 juillet 2023

RAPPORT DE REALISATION DES VERIFICATIONS ET ESSAIS DES POTEAUX OU BOUCHES D'INCENDIE SELON LA NFS 62-200 AOUT 2009

- Adresse du poteau ou de la bouche d'incendie

MAIRIE DE MURVIEL LES BEZIERS
Place George Clemenceau
34490 MURVIEL LES BEZIERS

POTEAU N° 31 – 4 Impasse du Roc

PRESCRIPTION ET DESCRIPTIONS DEMANDEES	**PRESCRIPTION ET DESCRIPTIONS CONSTATEES**	
ESSAI DYNAMIQUE	**CONFORME**	**NON CONFORME**
Débit relevé à 1 bar Pression relevée au débit requis 60m3 Volume d'eau prélevé pour les essais	**129 m³** **4,6 bars** **m³**	
ESSAI STATIQUE	**5,8 bars**	…… ……
MARQUE POTEAU		

<u>Observations</u> :

Ci-joint PV d'étalonnage du PONSTRONIC

SUD INCENDIE

65 avenue Rhin et Danube
34500 BEZIERS
Tél. 04.67.62.18.72
SAS au Capital de 100 000 €
RC B 414 145 235 00027
Code APE 4669B
N° *TVA intracommunautaire : FR 62 414 145 235*
www.sud-incendie.fr
sud.incendie@wanadoo.fr

Béziers, le 17 juillet 2023

RAPPORT DE REALISATION DES VERIFICATIONS ET ESSAIS DES POTEAUX OU BOUCHES D'INCENDIE SELON LA NFS 62-200 AOUT 2009

- Adresse du poteau ou de la bouche d'incendie

MAIRIE DE MURVIEL LES BEZIERS
Place George Clemenceau
34490 MURVIEL LES BEZIERS

POTEAU N° 32 – 1 Impasse Belsounarie

PRESCRIPTION ET DESCRIPTIONS DEMANDEES	**PRESCRIPTION ET DESCRIPTIONS CONSTATEES**	
ESSAI DYNAMIQUE	**CONFORME**	**NON CONFORME**
Débit relevé à 1 bar Pression relevée au débit requis 60m3 Volume d'eau prélevé pour les essais	**116 m^3** **3,2 bars** **m^3**	
ESSAI STATIQUE	**5,6 bars**	…… ……
MARQUE POTEAU		

<u>Observations</u> :

Ci-joint PV d'étalonnage du PONSTRONIC

SUD INCENDIE

65 avenue Rhin et Danube
34500 BEZIERS
Tél. 04.67.62.18.72
SAS au Capital de 100 000 €
RC B 414 145 235 00027
Code APE 4669B
N° *TVA intracommunautaire : FR 62 414 145 235*
www.sud-incendie.fr
sud.incendie@wanadoo.fr

Béziers, le 17 juillet 2023

RAPPORT DE REALISATION DES VERIFICATIONS ET ESSAIS DES POTEAUX OU BOUCHES D'INCENDIE SELON LA NFS 62-200 AOUT 2009

- Adresse du poteau ou de la bouche d'incendie

MAIRIE DE MURVIEL LES BEZIERS
Place George Clemenceau
34490 MURVIEL LES BEZIERS

POTEAU N° 33 – 5 Lotissement les Romarins

PRESCRIPTION ET DESCRIPTIONS DEMANDEES	**PRESCRIPTION ET DESCRIPTIONS CONSTATEES**	
ESSAI DYNAMIQUE	**CONFORME**	**NON CONFORME**
Débit relevé à 1 bar Pression relevée au débit requis 60m3 Volume d'eau prélevé pour les essais	**92 m^3** **3,5 bars** **m^3**	
ESSAI STATIQUE	**5,1 bars**	…… ……
MARQUE POTEAU		

<u>Observations</u> :

Ci-joint PV d'étalonnage du PONSTRONIC

SUD INCENDIE

65 avenue Rhin et Danube
34500 BEZIERS
Tél. 04.67.62.18.72
SAS au Capital de 100 000 €
RC B 414 145 235 00027
Code APE 4669B
N° *TVA intracommunautaire : FR 62 414 145 235*
www.sud-incendie.fr
sud.incendie@wanadoo.fr

Béziers, le 17 juillet 2023

RAPPORT DE REALISATION DES VERIFICATIONS ET ESSAIS DES POTEAUX OU BOUCHES D'INCENDIE SELON LA NFS 62-200 AOUT 2009

- Adresse du poteau ou de la bouche d'incendie

MAIRIE DE MURVIEL LES BEZIERS
Place George Clemenceau
34490 MURVIEL LES BEZIERS

POTEAU N° 34 – Cité des Cigales

PRESCRIPTION ET DESCRIPTIONS DEMANDEES	**PRESCRIPTION ET DESCRIPTIONS CONSTATEES**	
ESSAI DYNAMIQUE	**CONFORME**	**NON CONFORME**
Débit relevé à 1 bar Pression relevée au débit requis 60m3 Volume d'eau prélevé pour les essais	**88 m^3** **3,6 bars** **m^3**	
ESSAI STATIQUE	**5,5 bars**	…… ……
MARQUE POTEAU		

<u>Observations</u> :

Ci-joint PV d'étalonnage du PONSTRONIC

SUD INCENDIE

65 avenue Rhin et Danube
34500 BEZIERS
Tél. 04.67.62.18.72
SAS au Capital de 100 000 €
RC B 414 145 235 00027
Code APE 4669B
N° *TVA intracommunautaire : FR 62 414 145 235*
www.sud-incendie.fr
sud.incendie@wanadoo.fr

Béziers, le 17 juillet 2023

RAPPORT DE REALISATION DES VERIFICATIONS ET ESSAIS DES POTEAUX OU BOUCHES D'INCENDIE SELON LA NFS 62-200 AOUT 2009

- Adresse du poteau ou de la bouche d'incendie

MAIRIE DE MURVIEL LES BEZIERS
Place George Clemenceau
34490 MURVIEL LES BEZIERS

POTEAU N° 36 – Cité St Jean et Fontaury

PRESCRIPTION ET DESCRIPTIONS DEMANDEES	**PRESCRIPTION ET DESCRIPTIONS CONSTATEES**	
ESSAI DYNAMIQUE	**CONFORME**	**NON CONFORME**
Débit relevé à 1 bar Pression relevée au débit requis 60m3 Volume d'eau prélevé pour les essais	**124 m^3** **3,8 bars** **m^3**	
ESSAI STATIQUE	**4,8 bars**	…… ……
MARQUE POTEAU		

<u>Observations</u> :

Ci-joint PV d'étalonnage du PONSTRONIC

SUD INCENDIE

65 avenue Rhin et Danube
34500 BEZIERS
Tél. 04.67.62.18.72
SAS au Capital de 100 000 €
RC B 414 145 235 00027
Code APE 4669B
N° *TVA intracommunautaire : FR 62 414 145 235*
www.sud-incendie.fr
sud.incendie@wanadoo.fr

Béziers, le 17 juillet 2023

RAPPORT DE REALISATION DES VERIFICATIONS ET ESSAIS DES POTEAUX OU BOUCHES D'INCENDIE SELON LA NFS 62-200 AOUT 2009

- Adresse du poteau ou de la bouche d'incendie

MAIRIE DE MURVIEL LES BEZIERS
Place George Clemenceau
34490 MURVIEL LES BEZIERS

POTEAU N° 37 – Avenue Emile Cabrol

PRESCRIPTION ET DESCRIPTIONS DEMANDEES	**PRESCRIPTION ET DESCRIPTIONS CONSTATEES**	
ESSAI DYNAMIQUE	**CONFORME**	**NON CONFORME**
Débit relevé à 1 bar Pression relevée au débit requis 60m3 Volume d'eau prélevé pour les essais	**108 m^3** **3,1 bars** **m^3**	
ESSAI STATIQUE	**4,5 bars**	…… ……
MARQUE POTEAU		

<u>Observations</u> :

Ci-joint PV d'étalonnage du PONSTRONIC

SUD INCENDIE

65 avenue Rhin et Danube
34500 BEZIERS
Tél. 04.67.62.18.72
SAS au Capital de 100 000 €
RC B 414 145 235 00027
Code APE 4669B
N° *TVA intracommunautaire : FR 62 414 145 235*
www.sud-incendie.fr
sud.incendie@wanadoo.fr

Béziers, le 17 juillet 2023

RAPPORT DE REALISATION DES VERIFICATIONS ET ESSAIS DES POTEAUX OU BOUCHES D'INCENDIE SELON LA NFS 62-200 AOUT 2009

- Adresse du poteau ou de la bouche d'incendie

MAIRIE DE MURVIEL LES BEZIERS
Place George Clemenceau
34490 MURVIEL LES BEZIERS

POTEAU N° 38 – Hameau les Roucans – Entrée de la Chicane

PRESCRIPTION ET DESCRIPTIONS DEMANDEES	**PRESCRIPTION ET DESCRIPTIONS CONSTATEES**	
ESSAI DYNAMIQUE	**CONFORME**	**NON CONFORME**
		X
Débit relevé à 1 bar	**m^3**	**41 m^3**
Pression relevée au débit requis 60m3	**bars**	**bars**
Volume d'eau prélevé pour les essais	**m^3**	**m^3**
ESSAI STATIQUE	**bars**	**5,8 bars**
MARQUE POTEAU		

<u>Observations</u> : Non-conforme - Manque pression + debit

Ci-joint PV d'étalonnage du PONSTRONIC

SUD INCENDIE

65 avenue Rhin et Danube
34500 BEZIERS
Tél. 04.67.62.18.72
SAS au Capital de 100 000 €
RC B 414 145 235 00027
Code APE 4669B
N° *TVA intracommunautaire : FR 62 414 145 235*
www.sud-incendie.fr
sud.incendie@wanadoo.fr

Béziers, le 17 juillet 2023

RAPPORT DE REALISATION DES VERIFICATIONS ET ESSAIS DES POTEAUX OU BOUCHES D'INCENDIE SELON LA NFS 62-200 AOUT 2009

- Adresse du poteau ou de la bouche d'incendie

MAIRIE DE MURVIEL LES BEZIERS
Place George Clemenceau
34490 MURVIEL LES BEZIERS

POTEAU N° 39 – 5 rue de la Roque

PRESCRIPTION ET DESCRIPTIONS DEMANDEES	**PRESCRIPTION ET DESCRIPTIONS CONSTATEES**	
ESSAI DYNAMIQUE	**CONFORME**	**NON CONFORME**
Débit relevé à 1 bar Pression relevée au débit requis 60m3 Volume d'eau prélevé pour les essais	**118 m^3** **3,9 bars** **m^3**	
ESSAI STATIQUE	**5,8 bars**	…… ……
MARQUE POTEAU		

<u>Observations</u> :

Ci-joint PV d'étalonnage du PONSTRONIC

SUD INCENDIE

65 avenue Rhin et Danube
34500 BEZIERS
Tél. 04.67.62.18.72
SAS au Capital de 100 000 €
RC B 414 145 235 00027
Code APE 4669B
N° *TVA intracommunautaire : FR 62 414 145 235*
www.sud-incendie.fr
sud.incendie@wanadoo.fr

Béziers, le 17 juillet 2023

RAPPORT DE REALISATION DES VERIFICATIONS ET ESSAIS DES POTEAUX OU BOUCHES D'INCENDIE SELON LA NFS 62-200 AOUT 2009

- Adresse du poteau ou de la bouche d'incendie

MAIRIE DE MURVIEL LES BEZIERS
Place George Clemenceau
34490 MURVIEL LES BEZIERS

POTEAU N° 40 – Chemin des Horts Nouvels – Parking du CS

PRESCRIPTION ET DESCRIPTIONS DEMANDEES	**PRESCRIPTION ET DESCRIPTIONS CONSTATEES**	
ESSAI DYNAMIQUE	**CONFORME**	**NON CONFORME** **X**
Débit relevé à 1 bar Pression relevée au débit requis 60m3 Volume d'eau prélevé pour les essais	**m^3** **bars** **m^3**	**38 m^3** **bars** **m^3**
ESSAI STATIQUE	**bars**	**bars**
MARQUE POTEAU		

<u>Observations</u> : Non-conforme - Manque débit

Ci-joint PV d'étalonnage du PONSTRONIC

SUD INCENDIE

65 avenue Rhin et Danube
34500 BEZIERS
Tél. 04.67.62.18.72
SAS au Capital de 100 000 €
RC B 414 145 235 00027
Code APE 4669B
N° *TVA intracommunautaire : FR 62 414 145 235*
www.sud-incendie.fr
sud.incendie@wanadoo.fr

Béziers, le 17 juillet 2023

RAPPORT DE REALISATION DES VERIFICATIONS ET ESSAIS DES POTEAUX OU BOUCHES D'INCENDIE SELON LA NFS 62-200 AOUT 2009

- Adresse du poteau ou de la bouche d'incendie

MAIRIE DE MURVIEL LES BEZIERS
Place George Clemenceau
34490 MURVIEL LES BEZIERS

POTEAU N° 41 – Rue Edouard BONNAFOUS

PRESCRIPTION ET DESCRIPTIONS DEMANDEES	**PRESCRIPTION ET DESCRIPTIONS CONSTATEES**	
ESSAI DYNAMIQUE	**CONFORME**	**NON CONFORME**
Débit relevé à 1 bar Pression relevée au débit requis 60m3 Volume d'eau prélevé pour les essais	**94 m^3** **1,8 bars** **m^3**	
ESSAI STATIQUE	**5,2 bars**	…… ……
MARQUE POTEAU		

<u>Observations</u> :

Ci-joint PV d'étalonnage du PONSTRONIC

SUD INCENDIE

65 avenue Rhin et Danube
34500 BEZIERS
Tél. 04.67.62.18.72
SAS au Capital de 100 000 €
RC B 414 145 235 00027
Code APE 4669B
N° *TVA intracommunautaire : FR 62 414 145 235*
www.sud-incendie.fr
sud.incendie@wanadoo.fr

Béziers, le 17 juillet 2023

RAPPORT DE REALISATION DES VERIFICATIONS ET ESSAIS DES POTEAUX OU BOUCHES D'INCENDIE SELON LA NFS 62-200 AOUT 2009

- Adresse du poteau ou de la bouche d'incendie

MAIRIE DE MURVIEL LES BEZIERS
Place George Clemenceau
34490 MURVIEL LES BEZIERS

POTEAU N° 42 – Distillerie – Poteau le + éloigné

PRESCRIPTION ET DESCRIPTIONS DEMANDEES	**PRESCRIPTION ET DESCRIPTIONS CONSTATEES**	
ESSAI DYNAMIQUE	**CONFORME**	**NON CONFORME**
Débit relevé à 1 bar Pression relevée au débit requis 60m3 Volume d'eau prélevé pour les essais	**80 m^3** **1,2 bars** **m^3**	
ESSAI STATIQUE	**5,3 bars**	…… ……
MARQUE POTEAU		

<u>Observations</u> :

Ci-joint PV d'étalonnage du PONSTRONIC

SUD INCENDIE

65 avenue Rhin et Danube
34500 BEZIERS
Tél. 04.67.62.18.72
SAS au Capital de 100 000 €
RC B 414 145 235 00027
Code APE 4669B
N° *TVA intracommunautaire : FR 62 414 145 235*
www.sud-incendie.fr
sud.incendie@wanadoo.fr

Béziers, le 17 juillet 2023

RAPPORT DE REALISATION DES VERIFICATIONS ET ESSAIS DES POTEAUX OU BOUCHES D'INCENDIE SELON LA NFS 62-200 AOUT 2009

- Adresse du poteau ou de la bouche d'incendie

MAIRIE DE MURVIEL LES BEZIERS
Place George Clemenceau
34490 MURVIEL LES BEZIERS

POTEAU N° 43 – Hall Sport

PRESCRIPTION ET DESCRIPTIONS DEMANDEES	**PRESCRIPTION ET DESCRIPTIONS CONSTATEES**	
ESSAI DYNAMIQUE	**CONFORME**	**NON CONFORME**
Débit relevé à 1 bar Pression relevée au débit requis 60m3 Volume d'eau prélevé pour les essais	**132 m^3** **3,3 bars** **m^3**	
ESSAI STATIQUE	**5,6 bars**	…… ……
MARQUE POTEAU		

<u>Observations</u> :

Ci-joint PV d'étalonnage du PONSTRONIC

SUD INCENDIE

65 avenue Rhin et Danube
34500 BEZIERS
Tél. 04.67.62.18.72
SAS au Capital de 100 000 €
RC B 414 145 235 00027
Code APE 4669B
N° *TVA intracommunautaire : FR 62 414 145 235*
www.sud-incendie.fr
sud.incendie@wanadoo.fr

Béziers, le 17 juillet 2023

RAPPORT DE REALISATION DES VERIFICATIONS ET ESSAIS DES POTEAUX OU BOUCHES D'INCENDIE SELON LA NFS 62-200 AOUT 2009

- Adresse du poteau ou de la bouche d'incendie

MAIRIE DE MURVIEL LES BEZIERS
Place George Clemenceau
34490 MURVIEL LES BEZIERS

POTEAU N° 45 – Lotissement les Terrasses du Pech

PRESCRIPTION ET DESCRIPTIONS DEMANDEES	**PRESCRIPTION ET DESCRIPTIONS CONSTATEES**	
ESSAI DYNAMIQUE	**CONFORME**	**NON CONFORME**
Débit relevé à 1 bar Pression relevée au débit requis 60m3 Volume d'eau prélevé pour les essais	**114 m^3** **2,8 bars** **m^3**	
ESSAI STATIQUE	**4,2 bars**	…… ……
MARQUE POTEAU		

<u>Observations</u> :

Ci-joint PV d'étalonnage du PONSTRONIC

SUD INCENDIE

65 avenue Rhin et Danube
34500 BEZIERS
Tél. 04.67.62.18.72
SAS au Capital de 100 000 €
RC B 414 145 235 00027
Code APE 4669B
N° *TVA intracommunautaire : FR 62 414 145 235*
www.sud-incendie.fr
sud.incendie@wanadoo.fr

Béziers, le 17 juillet 2023

RAPPORT DE REALISATION DES VERIFICATIONS ET ESSAIS DES POTEAUX OU BOUCHES D'INCENDIE SELON LA NFS 62-200 AOUT 2009

- Adresse du poteau ou de la bouche d'incendie

MAIRIE DE MURVIEL LES BEZIERS
Place George Clemenceau
34490 MURVIEL LES BEZIERS

POTEAU N° 46 – Avenue Louis Arcellin – Angle rue François Sole

PRESCRIPTION ET DESCRIPTIONS DEMANDEES	**PRESCRIPTION ET DESCRIPTIONS CONSTATEES**	
ESSAI DYNAMIQUE	**CONFORME**	**NON CONFORME**
Débit relevé à 1 bar Pression relevée au débit requis 60m3 Volume d'eau prélevé pour les essais	**88 m^3** **1,9 bars** **m^3**	
ESSAI STATIQUE	**3,8 bars**	…… ……
MARQUE POTEAU		

<u>Observations</u> :

Ci-joint PV d'étalonnage du PONSTRONIC

SUD INCENDIE

65 avenue Rhin et Danube
34500 BEZIERS
Tél. 04.67.62.18.72
SAS au Capital de 100 000 €
RC B 414 145 235 00027
Code APE 4669B
N° *TVA intracommunautaire : FR 62 414 145 235*
www.sud-incendie.fr
sud.incendie@wanadoo.fr

Béziers, le 17 juillet 2023

RAPPORT DE REALISATION DES VERIFICATIONS ET ESSAIS DES POTEAUX OU BOUCHES D'INCENDIE SELON LA NFS 62-200 AOUT 2009

- Adresse du poteau ou de la bouche d'incendie

MAIRIE DE MURVIEL LES BEZIERS
Place George Clemenceau
34490 MURVIEL LES BEZIERS

POTEAU N° 47 – Nouvelle salle multi-activités – Face salle

PRESCRIPTION ET DESCRIPTIONS DEMANDEES	**PRESCRIPTION ET DESCRIPTIONS CONSTATEES**	
ESSAI DYNAMIQUE	**CONFORME**	**NON CONFORME**
Débit relevé à 1 bar Pression relevée au débit requis 60m3 Volume d'eau prélevé pour les essais	**132 m^3** **3,1 bars** **m^3**	
ESSAI STATIQUE	**4,7 bars**	…… ……
MARQUE POTEAU		

<u>Observations</u> :

Ci-joint PV d'étalonnage du PONSTRONIC

r.pons www.rpons.fr	PROCES VERBAL D'ETALONNAGE PONSTRONIC	Date : 03/03/2023 N° : D 899 Client 8 954

1- CONDITIONS D'ETALONNAGE

1.1- Température :

Température en degré C° : 11

1.2- Matériel utilisé :


Débimètre étalon N° : DEB-0300.003

Manomètre étalon N° : MAN-0030-110


2- VERIFICATION

Pression réelle *bar*	Pression lue (Ponstronic) *bar*	Erreur relative *bar*
1,00	1,0	0,00
5,00	5,0	0,00
8,00	8,0	0,00
12,00	12,0	0,00
16,00	16,0	0,00

Erreur maximale d'indication : 0 bar

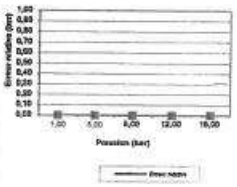

Points mesurés *m^3/h*	Débit réel *m^3/h*	Débit lu (Ponstronic) *m^3/h*	Erreur relative *m^3/h*	 *%*
60	60	60	0,00	0,00
90	90	90	0,00	0,00
120	120	121	1,00	0,83
130	130	131	1,00	0,77
150	150	151	1,00	0,67

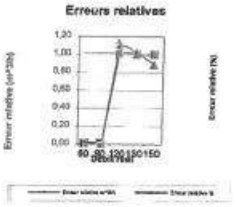

3- RESULTATS

Erreur maximale d'indication : 1,00 m^3/h

0,83 %

4- DECISION

CONFORME

	Etalonneur	Vérificateur	Approbateur
Nom	L. BUCHOLZER	A. FLAZARY	P.BASSELIN
Visa			

SUD INCENDIE

65 avenue Rhin et Danube
34500 BEZIERS
Tél. 04.67.62.18.72
SAS au Capital de 100 000 €
RC B 414 145 235 00027
Code APE 4669B
N° *TVA intracommunautaire : FR 62 414 145 235*
www.sud-incendie.fr
sud.incendie@wanadoo.fr

MAIRIE DE MURVIEL LES BEZIERS

Place George Clemenceau
34490 MURVIEL LES BEZIERS

Béziers, le 1er octobre 2025

RAPPORT DE REALISATION DES VERIFICATIONS ET ESSAIS DES POTEAUX OU BOUCHES D'INCENDIE SELON LA NFS 62-200 AOUT 2009

- Adresse du poteau ou de la bouche d'incendie

POTEAU N° 24 – Rue du Pounchou

PRESCRIPTION ET DESCRIPTIONS DEMANDEES	PRESCRIPTION ET DESCRIPTIONS CONSTATEES	
ESSAI DYNAMIQUE Débit relevé à 1 bar Pression relevée au débit requis 60m3 Volume d'eau prélevé pour les essais	**CONFORME** **173 m³** **6,1 bars** **0,8 m³**	
ESSAI STATIQUE	**6,4 bars**	
MARQUE POTEAU	……	

<u>Observations</u> :

Ci-joint PV d'étalonnage du PONSTRONIC

Service d'installation et de maintenance des extincteurs
(Règlement 14 – NF 285) Certificat N° 403/07/04-285
Marques délivrées par CNPP – www.cnpp.com et AFAQ AFNOR Certification – www.marque-nf.com

SUD INCENDIE

65 avenue Rhin et Danube
34500 BEZIERS
Tél. 04.67.62.18.72
SAS au Capital de 100 000 €
RC B 414 145 235 00027
Code APE 4669B
N° *TVA intracommunautaire : FR 62 414 145 235*
www.sud-incendie.fr
sud.incendie@wanadoo.fr

MAIRIE DE MURVIEL LES BEZIERS

Place George Clemenceau
34490 MURVIEL LES BEZIERS

Béziers, le 1er octobre 2025

RAPPORT DE REALISATION DES VERIFICATIONS ET ESSAIS DES POTEAUX OU BOUCHES D'INCENDIE SELON LA NFS 62-200 AOUT 2009

- Adresse du poteau ou de la bouche d'incendie

POTEAU N° 48 – Rue Victor Gelly

PRESCRIPTION ET DESCRIPTIONS DEMANDEES	PRESCRIPTION ET DESCRIPTIONS CONSTATEES	
ESSAI DYNAMIQUE Débit relevé à 1 bar Pression relevée au débit requis 60m3 Volume d'eau prélevé pour les essais		**NON CONFORME** **50 m^3** **2,4 bars** **0,7 m^3**
ESSAI STATIQUE		**3,5 bars**
MARQUE POTEAU	…….……	

Observations : **NON CONFORME**

Ci-joint PV d'étalonnage du PONSTRONIC

Service d'installation et de maintenance des extincteurs
(Règlement 14 – NF 285) Certificat N° 403/07/04-285
Marques délivrées par CNPP – www.cnpp.com et AFAQ AFNOR Certification – www.marque-nf.com

FFMI FÉDÉRATION FRANÇAISE DES MÉTIERS DE L'INCENDIE

SYPSI syndicat des professionnels de la sécurité incendie

SUD INCENDIE

65 avenue Rhin et Danube
34500 BEZIERS
Tél. 04.67.62.18.72
SAS au Capital de 100 000 €
RC B 414 145 235 00027
Code APE 4669B
N° *TVA intracommunautaire : FR 62 414 145 235*
www.sud-incendie.fr
sud.incendie@wanadoo.fr

MAIRIE DE MURVIEL LES BEZIERS

Place George Clemenceau
34490 MURVIEL LES BEZIERS

Béziers, le 1er octobre 2025

RAPPORT DE REALISATION DES VERIFICATIONS ET ESSAIS DES POTEAUX OU BOUCHES D'INCENDIE SELON LA NFS 62-200 AOUT 2009

- Adresse du poteau ou de la bouche d'incendie

POTEAU N° 35– Saint Jean de Fontaury

PRESCRIPTION ET DESCRIPTIONS DEMANDEES	PRESCRIPTION ET DESCRIPTIONS CONSTATEES	
ESSAI DYNAMIQUE Débit relevé à 1 bar Pression relevée au débit requis 60m3 Volume d'eau prélevé pour les essais	**NON CONFORME** **124 m^3** **4,1 bars** **0,8 m^3**	
ESSAI STATIQUE	**5,4 bars**	
MARQUE POTEAU		

<u>Observations</u> :

Ci-joint PV d'étalonnage du PONSTRONIC

Service d'installation et de maintenance des extincteurs
(Règlement 14 – NF 285) Certificat N° 403/07/04-285
Marques délivrées par CNPP – www.cnpp.com et AFAQ AFNOR Certification – www.marque-nf.com

SUD INCENDIE

65 avenue Rhin et Danube
34500 BEZIERS
Tél. 04.67.62.18.72
SAS au Capital de 100 000 €
RC B 414 145 235 00027
Code APE 4669B
N° *TVA intracommunautaire : FR 62 414 145 235*
www.sud-incendie.fr
sud.incendie@wanadoo.fr

MAIRIE DE MURVIEL LES BEZIERS

Place George Clemenceau
34490 MURVIEL LES BEZIERS

Béziers, le 1er octobre 2025

RAPPORT DE REALISATION DES VERIFICATIONS ET ESSAIS DES POTEAUX OU BOUCHES D'INCENDIE SELON LA NFS 62-200 AOUT 2009

- Adresse du poteau ou de la bouche d'incendie

POTEAU N° 44 – Pont Réals

PRESCRIPTION ET DESCRIPTIONS DEMANDEES	PRESCRIPTION ET DESCRIPTIONS CONSTATEES	
ESSAI DYNAMIQUE	**CONFORME**	**NON CONFORME**
Débit relevé à 1 bar Pression relevée au débit requis 60m3 Volume d'eau prélevé pour les essais		**32 m^3** **0,6 bars** **0,6 m^3**
ESSAI STATIQUE		**6,5 bars**
MARQUE POTEAU		

Observations : **NON CONFORME**

Ci-joint PV d'étalonnage du PONSTRONIC

Service d'installation et de maintenance des extincteurs
(Règlement 14 – NF 285) Certificat N° 403/07/04-285
Marques délivrées par CNPP – www.cnpp.com et AFAQ AFNOR Certification – www.marque-nf.com

FFMI FÉDÉRATION FRANÇAISE DES MÉTIERS DE L'INCENDIE

SYPSI syndicat des professionnels de la sécurité incendie

SUD INCENDIE

65 avenue Rhin et Danube
34500 BEZIERS
Tél. 04.67.62.18.72
SAS au Capital de 100 000 €
RC B 414 145 235 00027
Code APE 4669B
N° *TVA intracommunautaire : FR 62 414 145 235*
www.sud-incendie.fr
sud.incendie@wanadoo.fr

MAIRIE DE MURVIEL LES BEZIERS

Place George Clemenceau
34490 MURVIEL LES BEZIERS

Béziers, le 1er octobre 2025

RAPPORT DE REALISATION DES VERIFICATIONS ET ESSAIS DES POTEAUX OU BOUCHES D'INCENDIE SELON LA NFS 62-200 AOUT 2009

- Adresse du poteau ou de la bouche d'incendie

POTEAU N° 47 – Rue des Therrons

PRESCRIPTION ET DESCRIPTIONS DEMANDEES	**PRESCRIPTION ET DESCRIPTIONS CONSTATEES**	
ESSAI DYNAMIQUE	**CONFORME**	**NON CONFORME**
Débit relevé à 1 bar Pression relevée au débit requis 60m3 Volume d'eau prélevé pour les essais		**34 m^3** **0,6 bars** **0,5 m^3**
ESSAI STATIQUE		**5,9 bars**
MARQUE POTEAU		

<u>Observations</u> : NON CONFORME

Ci-joint PV d'étalonnage du PONSTRONIC

Service d'installation et de maintenance des extincteurs
(Règlement 14 – NF 285) Certificat N° 403/07/04-285
Marques délivrées par CNPP – www.cnpp.com et AFAQ AFNOR Certification – www.marque-nf.com

FFMI FÉDÉRATION FRANÇAISE DES MÉTIERS DE L'INCENDIE

SYPSI syndicat des professionnels de la sécurité incendie

SUD INCENDIE

65 avenue Rhin et Danube
34500 BEZIERS
Tél. 04.67.62.18.72
SAS au Capital de 100 000 €
RC B 414 145 235 00027
Code APE 4669B
N° *TVA intracommunautaire : FR 62 414 145 235*
www.sud-incendie.fr
sud.incendie@wanadoo.fr

MAIRIE DE MURVIEL LES BEZIERS

Place George Clemenceau
34490 MURVIEL LES BEZIERS

Béziers, le 1er octobre 2025

RAPPORT DE REALISATION DES VERIFICATIONS ET ESSAIS DES POTEAUX OU BOUCHES D'INCENDIE SELON LA NFS 62-200 AOUT 2009

- Adresse du poteau ou de la bouche d'incendie

POTEAU ENTERRÉ– Place Soulié Louis

PRESCRIPTION ET DESCRIPTIONS DEMANDEES	**PRESCRIPTION ET DESCRIPTIONS CONSTATEES**	
ESSAI DYNAMIQUE Débit relevé à 1 bar Pression relevée au débit requis 60m3 Volume d'eau prélevé pour les essais	**NON CONFORME** **74 m^3** **1,8 bars** **0,6 m^3**	
ESSAI STATIQUE	**2,6 bars**	
MARQUE POTEAU		

<u>Observations</u> :

Ci-joint PV d'étalonnage du PONSTRONIC

Service d'installation et de maintenance des extincteurs
(Règlement 14 – NF 285) Certificat N° 403/07/04-285
Marques délivrées par CNPP – www.cnpp.com et AFAQ AFNOR Certification – www.marque-nf.com

FFMI FÉDÉRATION FRANÇAISE DES MÉTIERS DE L'INCENDIE

SYPSI syndicat des professionnels de la sécurité incendie

SUD INCENDIE

65 avenue Rhin et Danube
34500 BEZIERS
Tél. 04.67.62.18.72
SAS au Capital de 100 000 €
RC B 414 145 235 00027
Code APE 4669B
N° *TVA intracommunautaire : FR 62 414 145 235*
www.sud-incendie.fr
sud.incendie@wanadoo.fr

MAIRIE DE MURVIEL LES BEZIERS

Place George Clemenceau
34490 MURVIEL LES BEZIERS

Béziers, le 1er octobre 2025

RAPPORT DE REALISATION DES VERIFICATIONS ET ESSAIS DES POTEAUX OU BOUCHES D'INCENDIE SELON LA NFS 62-200 AOUT 2009

- Adresse du poteau ou de la bouche d'incendie

POTEAU ENTERRÉ N° 10 – Ecole (Groupe Scolaire Jem GUY)

PRESCRIPTION ET DESCRIPTIONS DEMANDEES	**PRESCRIPTION ET DESCRIPTIONS CONSTATEES**	
ESSAI DYNAMIQUE	**CONFORME**	**NON CONFORME**
Débit relevé à 1 bar Pression relevée au débit requis 60m3 Volume d'eau prélevé pour les essais	**200 m^3** **4,0 bars** **0,8 m^3**	
ESSAI STATIQUE	**4,6 bars**	…… ……
MARQUE POTEAU		

<u>Observations</u> :

Ci-joint PV d'étalonnage du PONSTRONIC

Service d'installation et de maintenance des extincteurs
(Règlement 14 – NF 285) Certificat N° 403/07/04-285
Marques délivrées par CNPP – www.cnpp.com et AFAQ AFNOR Certification – www.marque-nf.com

r. pons	PROCES VERBAL D'ETALONNAGE	Date :	03/03/2025
		N° :	D 698
	PONSTRONIC	Client	8 954

1- CONDITIONS D'ETALONNAGE

1.1- Température :

Température en degré C° : 1°

1.2- Matériel utilisé :


Débimètre étalon N° : DEB-0800.003

Manomètre étalon N° : MAN-0030-110


2- VERIFICATION

Pression réfle	Pression lue (Ponstronic)	Erreur relative
bar	bar	bar
1,00	1,0	0,00
5,00	5,0	0,00
8,00	8,0	0,00
12,00	12,0	0,00
16,00	16,0	0,00

Erreur maximale d'indication : 0 bar

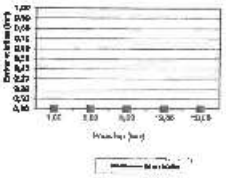

Points mesurés	Débit réel	Débit lu (Ponstronic)	Erreur relative	
m^3/h	m^3/h	m^3/h	m^3/h	%
60	60	60	0,00	0,00
90	90	90	0,00	0,00
120	120	121	1,00	0,83
130	130	131	1,00	0,77
150	150	151	1,00	0,67

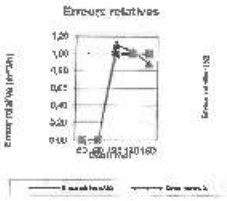

3- RESULTATS

Erreur maximale d'indication : 1,00 m^3/h

0,83 %

4- DECISION

CONFORME

	Etalonneur	Vérificateur	Approbateur
Nom	L. BUCHOLZER	A. FLAMARY	P.BASSE_IN
Visa			

C.V.M.H.

Contrôle des Hydrants

ARRIVEE DU COURRIER
27 MAI 2025
335
MAIRIE de NEFFIES

Commune de Neffiès

Année 2025

C.V.M.H. - ALLINGRY SAS - SIRET : 81261081400020 - 8 Chemin de la Source 34320 Neffiès - 06 49 95 31 20 - allingry.sarl@gmail.com

Neffiès

Tableau de Contrôle 2025

Numéro 34131.000--	Type	Marque	Adresse	Pression statique Bar	Débit à 1 Bar - M3/H	Débit max - M3/H	Anomalies - *Commentaires*	Conforme	Emploi	Coordonnées GPS
01	PI	Bayard	Place du Lt Paul Gauffre	3,0	72	-		OUI	Disponible	43.534389 3.331613
02	PI	PAM	Rue des aires hautes	4,7	83	-	Volume de dégagement non respecté.	NON	Disponible	43.534332 3.332594
03	PI	PAM	Rue du jeu de ballon	2,5	60	-		OUI	Disponible	43.534856 3.331658
04	PI	PAM	Rue montée des remparts	3,9	93	-	PI vétuste, mauvais état général, difficile à ouvrir.	NON	Disponible	43.534584 3.330542
05	PI	PAM	Avenue du conseil général	4,0	76	-	Volume de dégagement non respecté.	NON	Disponible	43.533535 3.331412
06	PI	PAM	Avenue de Fontes	3,6	81	-	Capot manquant. Volume de dégagement non respecté. Partie supérieure de la colonne inférieure du pied de poteau hors sol.	NON	Disponible	43.50523 3.24298
07	PI	Bayard	Avenue de Fontes	4,3	74	-		OUI	Disponible	43.533618 3.335938
08	PI	Bayard	Rue des Aires Basses	2,8	47	-	Débit insuffisant.	OUI	Emploi restreint	43.535452 3.334385
09	PI	PAM	Avenue de la Resclauze	1,7	75	-		OUI	Disponible	43.539909 3.333287
10	PI	Bayard	Avenue de la Resclauze	3,4	110	-	Capot manquant.	OUI	Disponible	43.537836 3.332798
11	PI	PAM	Rue des vignerons	3,4	91	-		OUI	Disponible	43.537664 3.331534
12	PI	PAM	Av de la resclauze	4,7	121	-	PI vétuste, mauvais état général, difficile à ouvrir. Capot manquant.	NON	Disponible	43.534488 3.329910
13	PI	PAM	Avenue du conseil général	5,2	128	-		OUI	Disponible	43.533193 3.329951
14	PI	PAM	Avenue de la gare	5,3	135	-	Capot manquant.	OUI	Disponible	43.532704 3.330044
15	PI	PAM	Chemin de Saint Saturnin	6,0	95	-		OUI	Disponible	43.530504 3.329452
16	PI	Bayard	Chemin de saint saturnin	5,8	89	-		OUI	Disponible	43.528731 3.331612
17	PI	PAM	Avenue de Caux	6,2	75	-	1 bouchon DN65 manquant.	OUI	Disponible	43.529981 3.332206

18	PI	PAM	Allée des tamaris	5,4	110	-	Volume de dégagement non respecté, végétation pouvant gêner la manœuvre des Sapeurs Pompiers.	NON	Disponible	43.531906 3.332926
19	PI	PAM	Chemin de Moussalou	5,3	64	-		OUI	Disponible	43.529964 03.328040
20	PI	PAM	Chemin de la Mine	4,4	55	-		OUI	Emploi restreint	43.534831 3.326810
21	PI	Bayard	Chemin de Pioch Rastel	3,2	52	-		OUI	Emploi restreint	43.535917 3.328347
22	PI	PAM	Avenue de Fontes	4,6	65	-	Fermeture du Capot H.S	OUI	Disponible	43.533753 3.337146
23	PI	PAM	Allée des tamaris	5,4	118	-		OUI	Disponible	43.531931 3.331238
24	PI	Bayard	Rue des ecoles	2,7	59	-		OUI	Emploi restreint	43.534461 3.333391
25	PI	PAM	Route départementale 174	4,8	57	-		OUI	Emploi restreint	43.534068 3.338709
26	PI	Bayard	chemin de la mareille	6,0	92	-		OUI	Disponible	43.531914 3.328769

CONTRÔLE EFFECTUE

Date	Le 03 mars 2025
Contrôleur	Tristan DAVID

SYNTHESE GENERALE

Nombre total de prises à incendie	**26**	**100%**
Nombre de prises Non conformes	6	23%
Nombre de prises Disponibles	21	81%
Nombre de prises à Emploi restreint	5	19%
Nombre de prises Indisponibles ou H.S	0	0%

FICHE DE CONTRÔLE PRISE D'INCENDIE

Neffiès

N°34181.000 01

Type	PI
Adresse	Place du Lt Paul Gauffre
Coordonnées Lambert 93	43.534389 3.331613
Marque	Bayard
Diamètre	100
Conformité	OUI
Emploi	Disponible

Epreuve	2025
Date d'épreuve	Le 03 mars 2025
Nom de l'agent	Tristan DAVID
Pression statique (bar)	3,0
Débit à 1 bar (m^3/h)	72
Débit maximum (m^3/h)	-
Commentaires	



C.V.M.H
Contrôle des Hydrants

FICHE DE CONTRÔLE PRISE D'INCENDIE

Neffiès

N°34181.000 02

Type	PI
Adresse	Rue des aires hautes
Coordonnées Lambert 93	43.534332 3.332594
Marque	PAM
Diamètre	100
Conformité	NON
Emploi	Disponible

Epreuve	2025
Date d'épreuve	Le 03 mars 2025
Nom de l'agent	Tristan DAVID
Pression statique (bar)	4,7
Débit à 1 bar (m^3/h)	83
Débit maximum (m^3/h)	-
Commentaires	Volume de dégagement non respecté.



C.V.M.H
Contrôle des Hydrants

FICHE DE CONTRÔLE PRISE D'INCENDIE

Neffiès

N°34181.000 03

Type	PI
Adresse	Rue du jeu de ballon
Coordonnées Lambert 93	43.534856 3.331658
Marque	PAM
Diamètre	100
Conformité	OUI
Emploi	Disponible

Epreuve	2025
Date d'épreuve	Le 03 mars 2025
Nom de l'agent	Tristan DAVID
Pression statique (bar)	2,5
Débit à 1 bar (m^3/h)	60
Débit maximum (m^3/h)	-
Commentaires	



C.V.M.H
Contrôle des Hydrants

FICHE DE CONTRÔLE PRISE D'INCENDIE

Neffiès

N°34181.000 04

Type	PI
Adresse	Rue montée des remparts
Coordonnées Lambert 93	43.534584 3.330542
Marque	PAM
Diamètre	100
Conformité	NON
Emploi	Disponible

Epreuve	2025
Date d'épreuve	Le 03 mars 2025
Nom de l'agent	Tristan DAVID
Pression statique (bar)	3,9
Débit à 1 bar (m^3/h)	93
Débit maximum (m^3/h)	-
Commentaires	PI vétuste, mauvais état général, difficile à ouvrir.



C.V.M.H
Contrôle des Hydrants

FICHE DE CONTRÔLE PRISE D'INCENDIE

Neffiès

N°34181.000 05

Type	PI
Adresse	Avenue du conseil général
Coordonnées Lambert 93	43.533535 3.331412
Marque	PAM
Diamètre	100
Conformité	NON
Emploi	Disponible

Epreuve	2025
Date d'épreuve	Le 03 mars 2025
Nom de l'agent	Tristan DAVID
Pression statique (bar)	4,0
Débit à 1 bar (m^3/h)	76
Débit maximum (m^3/h)	-
Commentaires	Volume de dégagement non respecté.



C.V.M.H
Contrôle des Hydrants

FICHE DE CONTRÔLE PRISE D'INCENDIE

Neffiès

N°34181.000 06

Type	PI
Adresse	Avenue de Fontes
Coordonnées Lambert 93	43.50523 3.24298
Marque	PAM
Diamètre	100
Conformité	NON
Emploi	Disponible

Epreuve	2025
Date d'épreuve	Le 03 mars 2025
Nom de l'agent	Tristan DAVID
Pression statique (bar)	3,6
Débit à 1 bar (m^3/h)	81
Débit maximum (m^3/h)	-
Commentaires	Capot manquant. Volume de dégagement non respecté. Partie supérieure de la colonne inférieure du pied de poteau hors sol.



C.V.M.H
Contrôle des Hydrants

FICHE DE CONTRÔLE PRISE D'INCENDIE

Neffiès

N°34181.000 07

Type	PI
Adresse	Avenue de Fontes
Coordonnées Lambert 93	43.533618 3.335938
Marque	Bayard
Diamètre	100
Conformité	OUI
Emploi	Disponible

Epreuve	2025
Date d'épreuve	Le 03 mars 2025
Nom de l'agent	Tristan DAVID
Pression statique (bar)	4,3
Débit à 1 bar (m^3/h)	74
Débit maximum (m^3/h)	-
Commentaires	



C.V.M.H
Contrôle des Hydrants

FICHE DE CONTRÔLE PRISE D'INCENDIE

Neffiès

N°34181.000 08

Type	PI
Adresse	Rue des Aires Basses
Coordonnées Lambert 93	43.535452 3.334385
Marque	Bayard
Diamètre	100
Conformité	OUI
Emploi	Emploi restreint

Epreuve	2025
Date d'épreuve	Le 03 mars 2025
Nom de l'agent	Tristan DAVID
Pression statique (bar)	2,8
Débit à 1 bar (m^3/h)	47
Débit maximum (m^3/h)	-
Commentaires	Débit insuffisant.



C.V.M.H
Contrôle des Hydrants

FICHE DE CONTRÔLE PRISE D'INCENDIE

Neffiès

N°34181.000 09

Type	PI
Adresse	Avenue de la Resclauze
Coordonnées Lambert 93	43.539909 3.333287
Marque	PAM
Diamètre	100
Conformité	OUI
Emploi	Disponible

Epreuve	2025
Date d'épreuve	Le 03 mars 2025
Nom de l'agent	Tristan DAVID
Pression statique (bar)	1,7
Débit à 1 bar (m^3/h)	75
Débit maximum (m^3/h)	-
Commentaires	



C.V.M.H
Contrôle des Hydrants

FICHE DE CONTRÔLE PRISE D'INCENDIE

Neffiès

N°34181.000 10

Type	PI
Adresse	Avenue de la Resclauze
Coordonnées Lambert 93	43.537836 3.332798
Marque	Bayard
Diamètre	100
Conformité	OUI
Emploi	Disponible

Epreuve	2025
Date d'épreuve	Le 03 mars 2025
Nom de l'agent	Tristan DAVID
Pression statique (bar)	3,4
Débit à 1 bar (m^3/h)	110
Débit maximum (m^3/h)	-
Commentaires	Capot manquant.



C.V.M.H
Contrôle des Hydrants

FICHE DE CONTRÔLE PRISE D'INCENDIE

Neffiès

N°34181.000 11

Type	PI
Adresse	Rue des vignerons
Coordonnées Lambert 93	43.537664 3.331534
Marque	PAM
Diamètre	100
Conformité	OUI
Emploi	Disponible

Epreuve	2025
Date d'épreuve	Le 03 mars 2025
Nom de l'agent	Tristan DAVID
Pression statique (bar)	3,4
Débit à 1 bar (m^3/h)	91
Débit maximum (m^3/h)	-
Commentaires	



C.V.M.H
Contrôle des Hydrants

FICHE DE CONTRÔLE PRISE D'INCENDIE

Neffiès

N°34181.000 12

Type	PI
Adresse	Av de la resclauze
Coordonnées Lambert 93	43.534488 3.329910
Marque	PAM
Diamètre	100
Conformité	NON
Emploi	Disponible

Epreuve	2025
Date d'épreuve	Le 03 mars 2025
Nom de l'agent	Tristan DAVID
Pression statique (bar)	4,7
Débit à 1 bar (m^3/h)	121
Débit maximum (m^3/h)	-
Commentaires	PI vétuste, mauvais état général, difficile à ouvrir. Capot manquant.



C.V.M.H
Contrôle des Hydrants

FICHE DE CONTRÔLE PRISE D'INCENDIE

Neffiès

N°34181.000 13

Type	PI
Adresse	Avenue du conseil général
Coordonnées Lambert 93	43.533193 3.329951
Marque	PAM
Diamètre	100
Conformité	OUI
Emploi	Disponible

Epreuve	2025
Date d'épreuve	Le 03 mars 2025
Nom de l'agent	Tristan DAVID
Pression statique (bar)	5,2
Débit à 1 bar (m^3/h)	128
Débit maximum (m^3/h)	-
Commentaires	



C.V.M.H
Contrôle des Hydrants

FICHE DE CONTRÔLE PRISE D'INCENDIE

Neffiès

N°34181.000 14

Type	PI
Adresse	Avenue de la gare
Coordonnées Lambert 93	43.532704 3.330044
Marque	PAM
Diamètre	100
Conformité	OUI
Emploi	Disponible

Epreuve	2025
Date d'épreuve	Le 03 mars 2025
Nom de l'agent	Tristan DAVID
Pression statique (bar)	5,3
Débit à 1 bar (m^3/h)	135
Débit maximum (m^3/h)	-
Commentaires	Capot manquant



C.V.M.H
Contrôle des Hydrants

FICHE DE CONTRÔLE PRISE D'INCENDIE

Neffiès

N°34181.000 15

Type	PI
Adresse	Chemin de Saint Saturnin
Coordonnées Lambert 93	43.530504 3.329452
Marque	PAM
Diamètre	100
Conformité	OUI
Emploi	Disponible

Epreuve	2025
Date d'épreuve	Le 03 mars 2025
Nom de l'agent	Tristan DAVID
Pression statique (bar)	6,0
Débit à 1 bar (m^3/h)	95
Débit maximum (m^3/h)	-
Commentaires	



C.V.M.H
Contrôle des Hydrants

FICHE DE CONTRÔLE PRISE D'INCENDIE

Neffiès

N°34181.000 16

Type	PI
Adresse	Chemin de saint saturnin
Coordonnées Lambert 93	43.528731 3.331612
Marque	Bayard
Diamètre	100
Conformité	OUI
Emploi	Disponible

Epreuve	2025
Date d'épreuve	Le 03 mars 2025
Nom de l'agent	Tristan DAVID
Pression statique (bar)	5,8
Débit à 1 bar (m^3/h)	89
Débit maximum (m^3/h)	-
Commentaires	



C.V.M.H
Contrôle des Hydrants

FICHE DE CONTRÔLE PRISE D'INCENDIE

Neffiès

N°34181.000 17

Type	PI
Adresse	Avenue de Caux
Coordonnées Lambert 93	43.529981 3.332206
Marque	PAM
Diamètre	100
Conformité	OUI
Emploi	Disponible

Epreuve	2025
Date d'épreuve	Le 03 mars 2025
Nom de l'agent	Tristan DAVID
Pression statique (bar)	6,2
Débit à 1 bar (m^3/h)	75
Débit maximum (m^3/h)	-
Commentaires	1 bouchon DN65 manquant.



C.V.M.H
Contrôle des Hydrants

FICHE DE CONTRÔLE PRISE D'INCENDIE

Neffiès

N°34181.000 18

Type	PI
Adresse	Allée des tamaris
Coordonnées Lambert 93	43.531906 3.332926
Marque	PAM
Diamètre	100
Conformité	NON
Emploi	Disponible

Epreuve	2025
Date d'épreuve	Le 03 mars 2025
Nom de l'agent	Tristan DAVID
Pression statique (bar)	5,4
Débit à 1 bar (m^3/h)	110
Débit maximum (m^3/h)	-
Commentaires	Volume de dégagement non respecté, végétation pouvant gêner la manœuvre des Sapeurs Pompiers.



C.V.M.H
Contrôle des Hydrants

FICHE DE CONTRÔLE PRISE D'INCENDIE

Neffiès

N°34181.000 19

Type	PI
Adresse	Chemin de Moussalou
Coordonnées Lambert 93	43.529964 03.328040
Marque	PAM
Diamètre	100
Conformité	OUI
Emploi	Disponible

Epreuve	2025
Date d'épreuve	Le 03 mars 2025
Nom de l'agent	Tristan DAVID
Pression statique (bar)	5,3
Débit à 1 bar (m^3/h)	64
Débit maximum (m^3/h)	-
Commentaires	



C.V.M.H
Contrôle des Hydrants

FICHE DE CONTRÔLE PRISE D'INCENDIE

Neffiès

N°34181.000 20

Type	PI
Adresse	Chemin de la Mine
Coordonnées Lambert 93	43.534831 3.326810
Marque	PAM
Diamètre	100
Conformité	OUI
Emploi	Emploi restreint

Epreuve	2025
Date d'épreuve	Le 03 mars 2025
Nom de l'agent	Tristan DAVID
Pression statique (bar)	4,4
Débit à 1 bar (m^3/h)	55
Débit maximum (m^3/h)	-
Commentaires	



C.V.M.H
Contrôle des Hydrants

FICHE DE CONTRÔLE PRISE D'INCENDIE

Neffiès

N°34181.000 21

Type	PI
Adresse	Chemin de Pioch Rastel
Coordonnées Lambert 93	43.535917 3.328347
Marque	Bayard
Diamètre	100
Conformité	OUI
Emploi	Emploi restreint

Epreuve	2025
Date d'épreuve	Le 03 mars 2025
Nom de l'agent	Tristan DAVID
Pression statique (bar)	3,2
Débit à 1 bar (m^3/h)	52
Débit maximum (m^3/h)	-
Commentaires	



C.V.M.H
Contrôle des Hydrants

C.V.M.H. - ALLINGRY SAS - SIRET : 81261081400020 - 8 Chemin de la Source 34320 Neffiès - 06 49 95 31 20 - allingry.sarl@gmail.com

FICHE DE CONTRÔLE PRISE D'INCENDIE

Neffiès

N°34181.000 22

Type	PI
Adresse	Avenue de Fontes
Coordonnées Lambert 93	43.533753 3.337146
Marque	PAM
Diamètre	100
Conformité	OUI
Emploi	Disponible

Epreuve	2025
Date d'épreuve	Le 03 mars 2025
Nom de l'agent	Tristan DAVID
Pression statique (bar)	4,6
Débit à 1 bar (m^3/h)	65
Débit maximum (m^3/h)	-
Commentaires	Fermeture du Capot H.S



C.V.M.H
Contrôle des Hydrants

FICHE DE CONTRÔLE PRISE D'INCENDIE

Neffiès

N°34181.000 23

Type	PI
Adresse	Allée des tamaris
Coordonnées Lambert 93	43.531931 3.331238
Marque	PAM
Diamètre	100
Conformité	OUI
Emploi	Disponible

Epreuve	2025
Date d'épreuve	Le 03 mars 2025
Nom de l'agent	Tristan DAVID
Pression statique (bar)	5,4
Débit à 1 bar (m^3/h)	118
Débit maximum (m^3/h)	-
Commentaires	



C.V.M.H
Contrôle des Hydrants

FICHE DE CONTRÔLE PRISE D'INCENDIE

Neffiès

N°34181.000 24

Type	PI
Adresse	Rue des ecoles
Coordonnées Lambert 93	43.534461 3.333391
Marque	Bayard
Diamètre	100
Conformité	OUI
Emploi	Emploi restreint

Epreuve	2025
Date d'épreuve	Le 03 mars 2025
Nom de l'agent	Tristan DAVID
Pression statique (bar)	2,7
Débit à 1 bar (m^3/h)	59
Débit maximum (m^3/h)	-
Commentaires	



C.V.M.H
Contrôle des Hydrants

FICHE DE CONTRÔLE PRISE D'INCENDIE

Neffiès

N°34181.000 25

Type	PI
Adresse	Route départementale 174
Coordonnées Lambert 93	43.534068 3.338709
Marque	PAM
Diamètre	100
Conformité	OUI
Emploi	Emploi restreint

Epreuve	2025
Date d'épreuve	Le 03 mars 2025
Nom de l'agent	Tristan DAVID
Pression statique (bar)	4,8
Débit à 1 bar (m^3/h)	57
Débit maximum (m^3/h)	-
Commentaires	



C.V.M.H
Contrôle des Hydrants

FICHE DE CONTRÔLE PRISE D'INCENDIE

Neffiès

N°34181.000 26

Type	PI
Adresse	chemin de la marelle
Coordonnées Lambert 93	43.531914 3.328769
Marque	Bayard
Diamètre	100
Conformité	OUI
Emploi	Disponible

Epreuve	2025
Date d'épreuve	Le 03 mars 2025
Nom de l'agent	Tristan DAVID
Pression statique (bar)	6,0
Débit à 1 bar (m^3/h)	92
Débit maximum (m^3/h)	-
Commentaires	



C.V.M.H
Contrôle des Hydrants

2024

ESSAIS POTEAUX INCENDIE

Commune : Pouzolles **Date relève : juin 2024**


N°	P. statique en bar	Adresse	Débit à 1 bar en m^3	Observations
1	4.8	Avenue Pasteur	72	RAS
2	4.3	Rue du clédat / rue des anciens combattants	85	RAS
3	4.2	Place du marché	71	RAS
4	5	Chemin de la tuilerie	67	RAS
5	4.2	Place Jean Jaurès	102	RAS
6	3.6	Angle rue des rosiers	87	RAS
7	4.2	Avenue Gambetta	97	RAS
8	3.8	Chemin de Bonian	75	RAS
9	3.4	Rue Paul Doumer	44	Manoeuvre difficile
10	3.4	Le Rostacos	53	RAS
11	4.0	Cave coopérative	49	Fermeture HS, manque deux bouchons DN60 et manque capot (PI à changer)
12	4.5	Route de Magalas	89	RAS
13	4.5	Route de Magalas	92	RAS
14	3.9	Foyer d'accueil médicalisé	63	RAS
15				
16	4.3	Chemin de Cassan	126	RAS
17	3.6	Chemin de Verlorone	78	RAS
18	3.4	Lot la Guindragues 2	72	Manque un Bouchon DN100 et deux DN60
19	3.6	Avenue Du pech fario	90	RAS

20	3.2	Avenue de fouzilhon	42	RAS
21	3.2	Avenue de fouzilhon	42	RAS
22	4.2	Lotissement cimetière	42	RAS
23	3.5	Avenue Puech Janic	81	RAS

Fait à Cazouls d'Hérault, le 27 juin 2024

L'Ingénieur Hors Classe, Directeur Général du SMEVH

Dominique CHARBONNIER

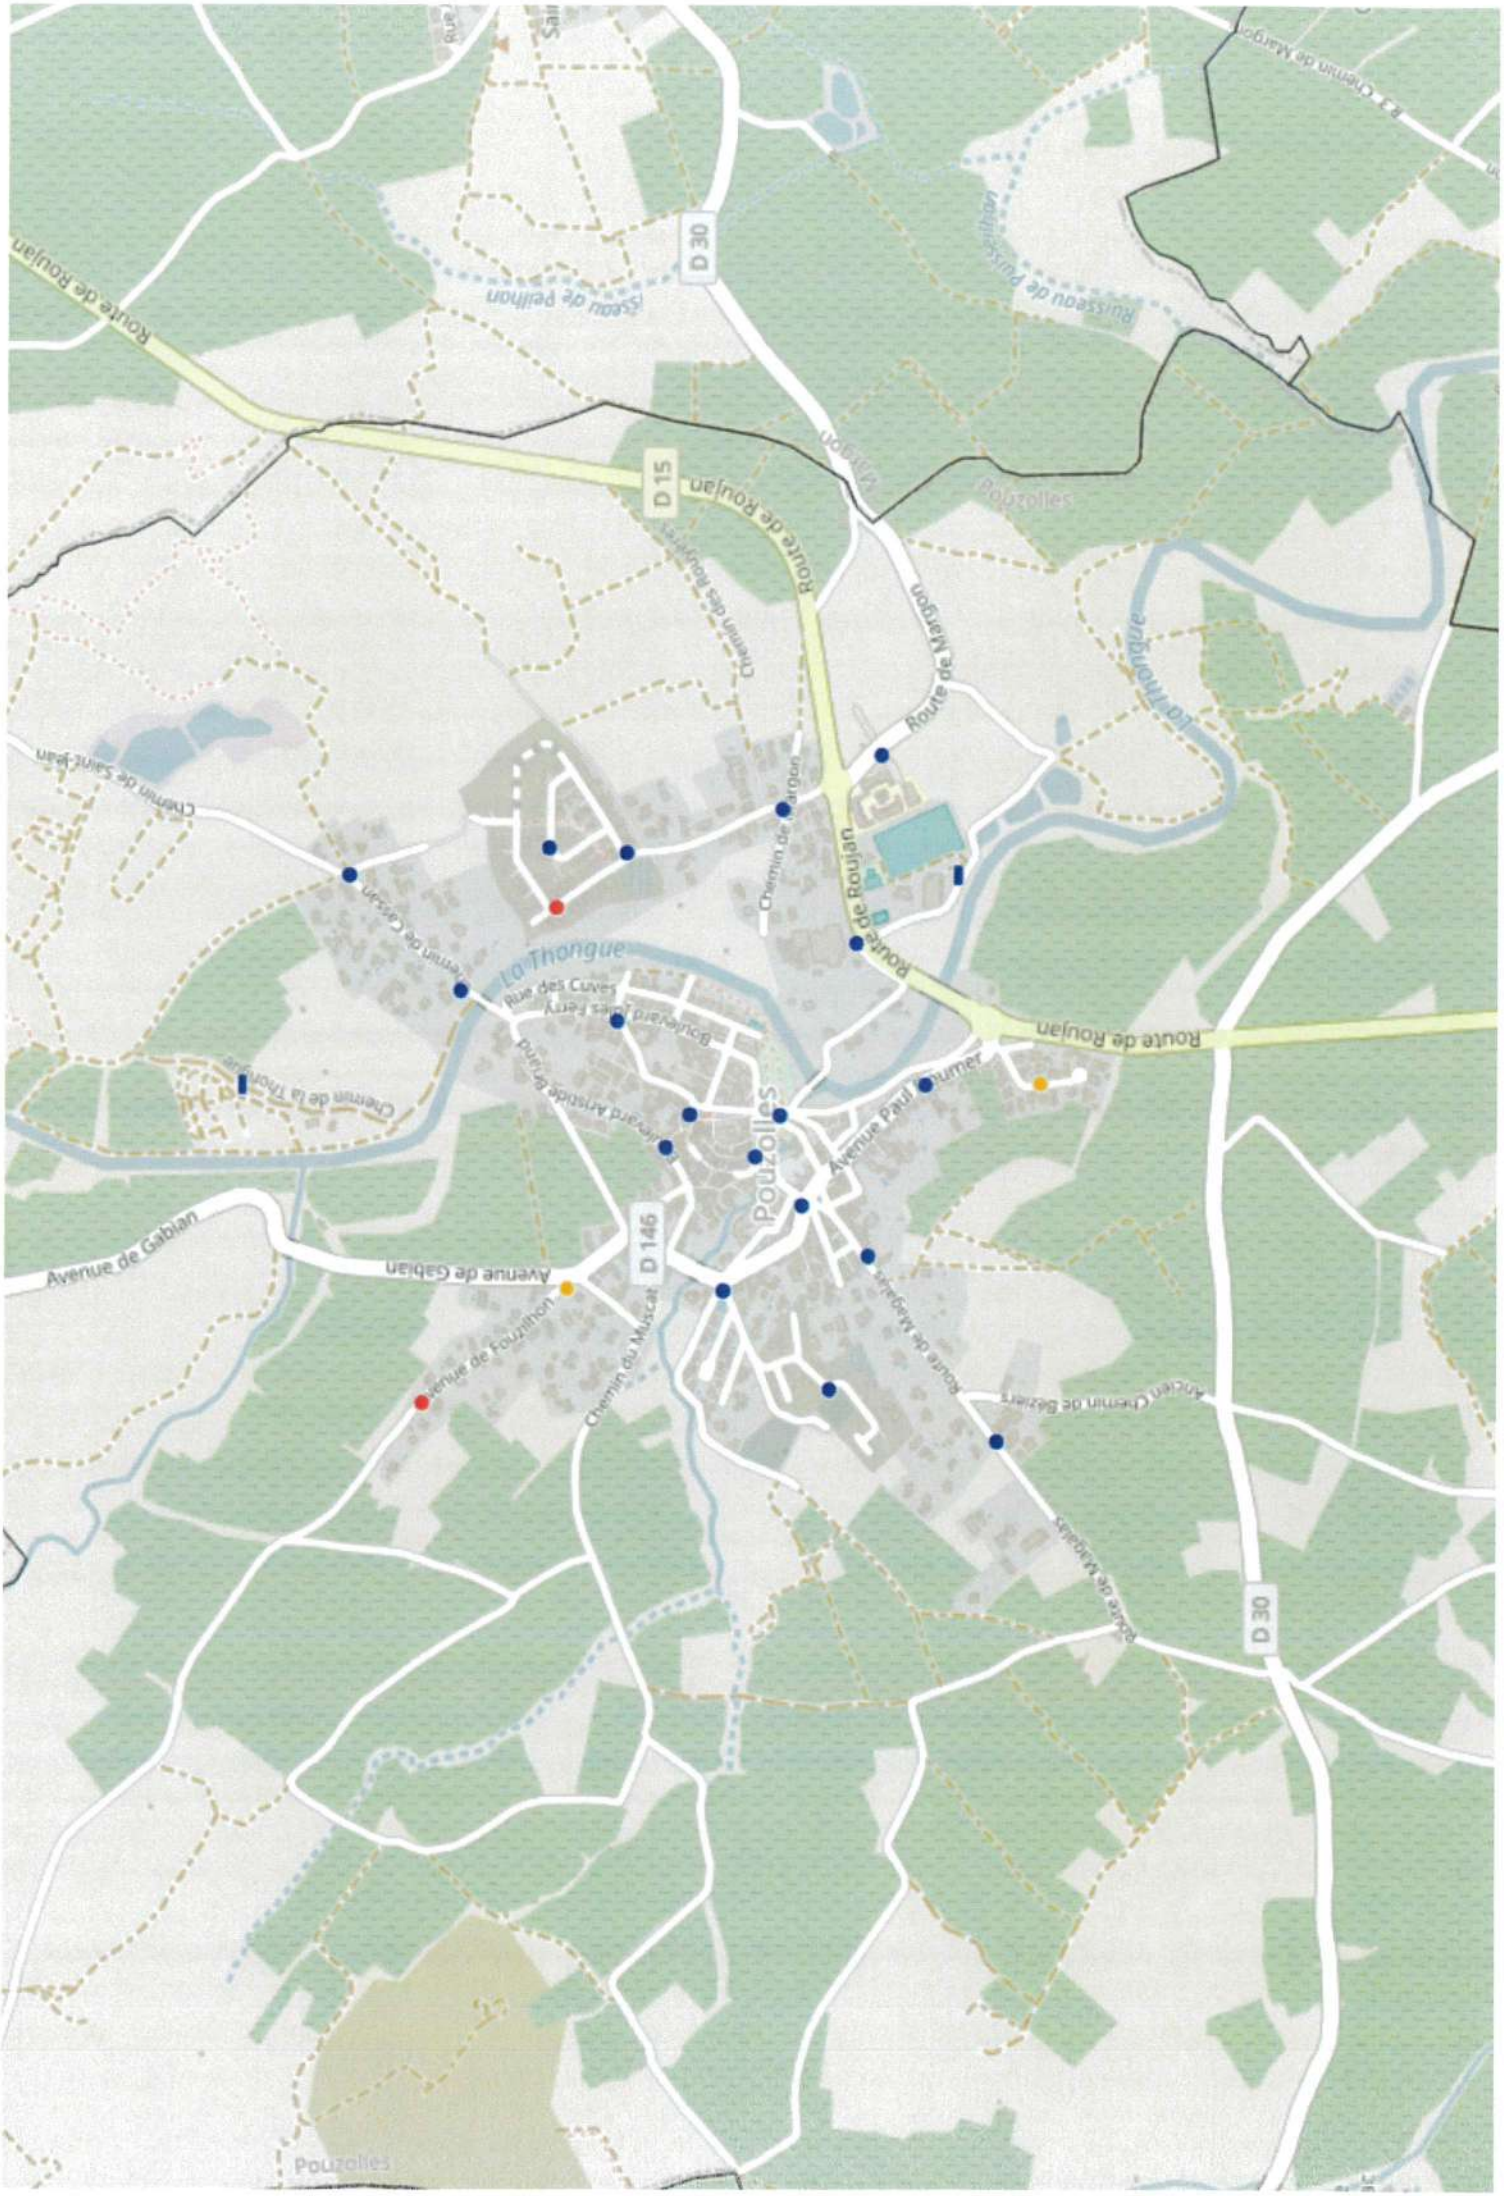
D 30
D 15
Route de Roujan
Pouzolles
La Thongue
Route de Roujan
Route de Margon
Chemin de Margon
Chemin de Saint-Jean
Chemin de Cazan
Chemin de la Thongue
Rue des Cuves
Boulevard Louis Ferry
Boulevard Aristide Briand
Avenue Paul Doumer
Route de Roujan
Avenue de Gabian
D 146
Avenue de Fouzilhon
Chemin du Muscat
Route de Margon
Ancien Chemin de Béziers
Route de Margon
D 30
Pouzolles

A.T.H.E.A

Assistance Technique Hydraulique Eau et Assainissement

200, rue des Camps Nègres
34290 ESPONDEILHAN

Département de l'Hérault

Commune de PUIMISSON


- RAPPORT -

Contrôle des hydrants

17 Février 2025

N°	Voirie	Lat	Long	Fabriquant	Sorties	Carré de manœuvre de fonctionnement	Tour Ouverture	Pression statique	Pression pour 60m3/h	Débit à 1 bar	Débit Maximal	Conformité	Observations
1	Rue du Château d'Eau	43.446802°	3.206889°	Pont à Mousson	Ø 75 x2 Ø 100 x1	OUI	13	2,2	1,5	78,7		OUI	Dégagement de 0,5 non respecté
2	Rue du Château d'Eau	43.445506°	3.207464°	Pont à Mousson	Ø 75 x2 Ø 100 x1	OUI	13	2,0	1,4	67,3		OUI	
3	Rue du Château d'Eau	43.443671°	3.207795°	Bayard	Ø 75 x2 Ø 100 x1	OUI	13					NON	Pas en service Vanne à vérifier
4	Rue Bégude	43.441599°	3.210667°	Pont à Mousson	Ø 75 x2 Ø 100 x1	OUI	13	3,5	2,3	94,8		OUI	
5	Rue de l'Ancienne Aubergé	43.440598°	3.209347°	Pont à Mousson	Ø 75 x2 Ø 100 x1	OUI	13	3,3	2,0	89,5		OUI	Dégagement de 0,5 non respecté
6	Rue le Claux	43.436656°	3.207106°	Pont à Mousson	Ø 75 x2 Ø 100 x1	OUI	13	4,2	2,4	80,1		OUI	
7	Rue Saint Geyrens	43.440116°	3.211124°	Pont à Mousson	Ø 75 x2 Ø 100 x1	OUI	13	3,7	2,4	95,4		OUI	
8	Rue Galine	43.437364°	3.211526°	Pont à Mousson	Ø 75 x2 Ø 100 x1	OUI	13	4,4	1,1	60,6		OUI	
9	Rue de la Sapinette	43.435386°	3.207334°	Pont à Mousson	Ø 75 x2 Ø 100 x1	OUI	13	3,3	1,2	62,8		OUI	Hydrant mal visible (végétation)
10	Chemin de Corneilhan	43.434255°	3.206377°	Pont à Mousson	Ø 75 x2 Ø 100 x1	OUI	13	3,1	0,4	52,8	67,6	NON	Hydrant mal visible (végétation)
11	Impasse du Pech	43.435600°	3.205111°	AVK	Ø 75 x2 Ø 100 x1	OUI	13	3,2	0,7	58,8	74,5	NON	
12	Rue les Pins	43.439260°	3.209092°	Pont à Mousson	Ø 75 x2 Ø 100 x1	OUI	13	3,5	2,0	83,2		OUI	Dégagement de 0,5 non respecté
13	Rue les Pins	43.441167°	3.208194°	Bayard	Ø 75 x2 Ø 100 x1	OUI	13	2,8	1,2	64,7		OUI	Doute étanchéité du PI fermé. Corps PI en eau à l'ouverture
14	Rue du Jeu de Mail	43.441793°	3.206882°	Bayard	Ø 75 x2 Ø 100 x1	OUI	13	2,7	1,5	77,4		OUI	Dégagement de 0,5 non respecté
15	Rue des Remparts	43.440127°	3.205402°	Bayard	Ø 75 x2 Ø 100 x1	OUI	13	3,2	1,7	75,6		OUI	Dégagement de 0,5 non respecté
16	Place de la Mairie	43.439382°	3.206349°	Bayard	Ø 75 x2 Ø 100 x1	OUI	13	2,7	0,5	46,3	67,9	NON	Dégagement de 0,5 non respecté
17	Rue Estacarède	43.438830°	43.438830°	Pont à Mousson	Ø 75 x2 Ø 100 x1	OUI	13	3,3	1,1	65,8		OUI	Dégagement de 0,5 non respecté
18	Rue des Oliviers	43.439321°	3.212416°	Pont à Mousson	Ø 75 x2 Ø 100 x1	OUI	13	1,8	1,0	60,0		OUI	Peinture à reprendre bouchon ø100

19	Rue de la Lucques	43.440162°	3.213935°	Pont à Mousson	Ø 75 x2 Ø 100 x1	OUI	13	3,2	1,5	75,4		OUI	Bouchon à repeindre
20	Rue de la Verdale	43.442011°	3.214141°	Pont à Mousson	Ø 75 x2 Ø 100 x1	OUI	13	3,7	0,5	54,8	66,3	NON	Dégagement de 0,5 non respecté
21	Rue du Libron	43.441311°	3.213093°	Pont à Mousson	Ø 75 x2 Ø 100 x1	OUI	13	3,2	2,0	82,4		OUI	Absence du numéro d'identification n°21

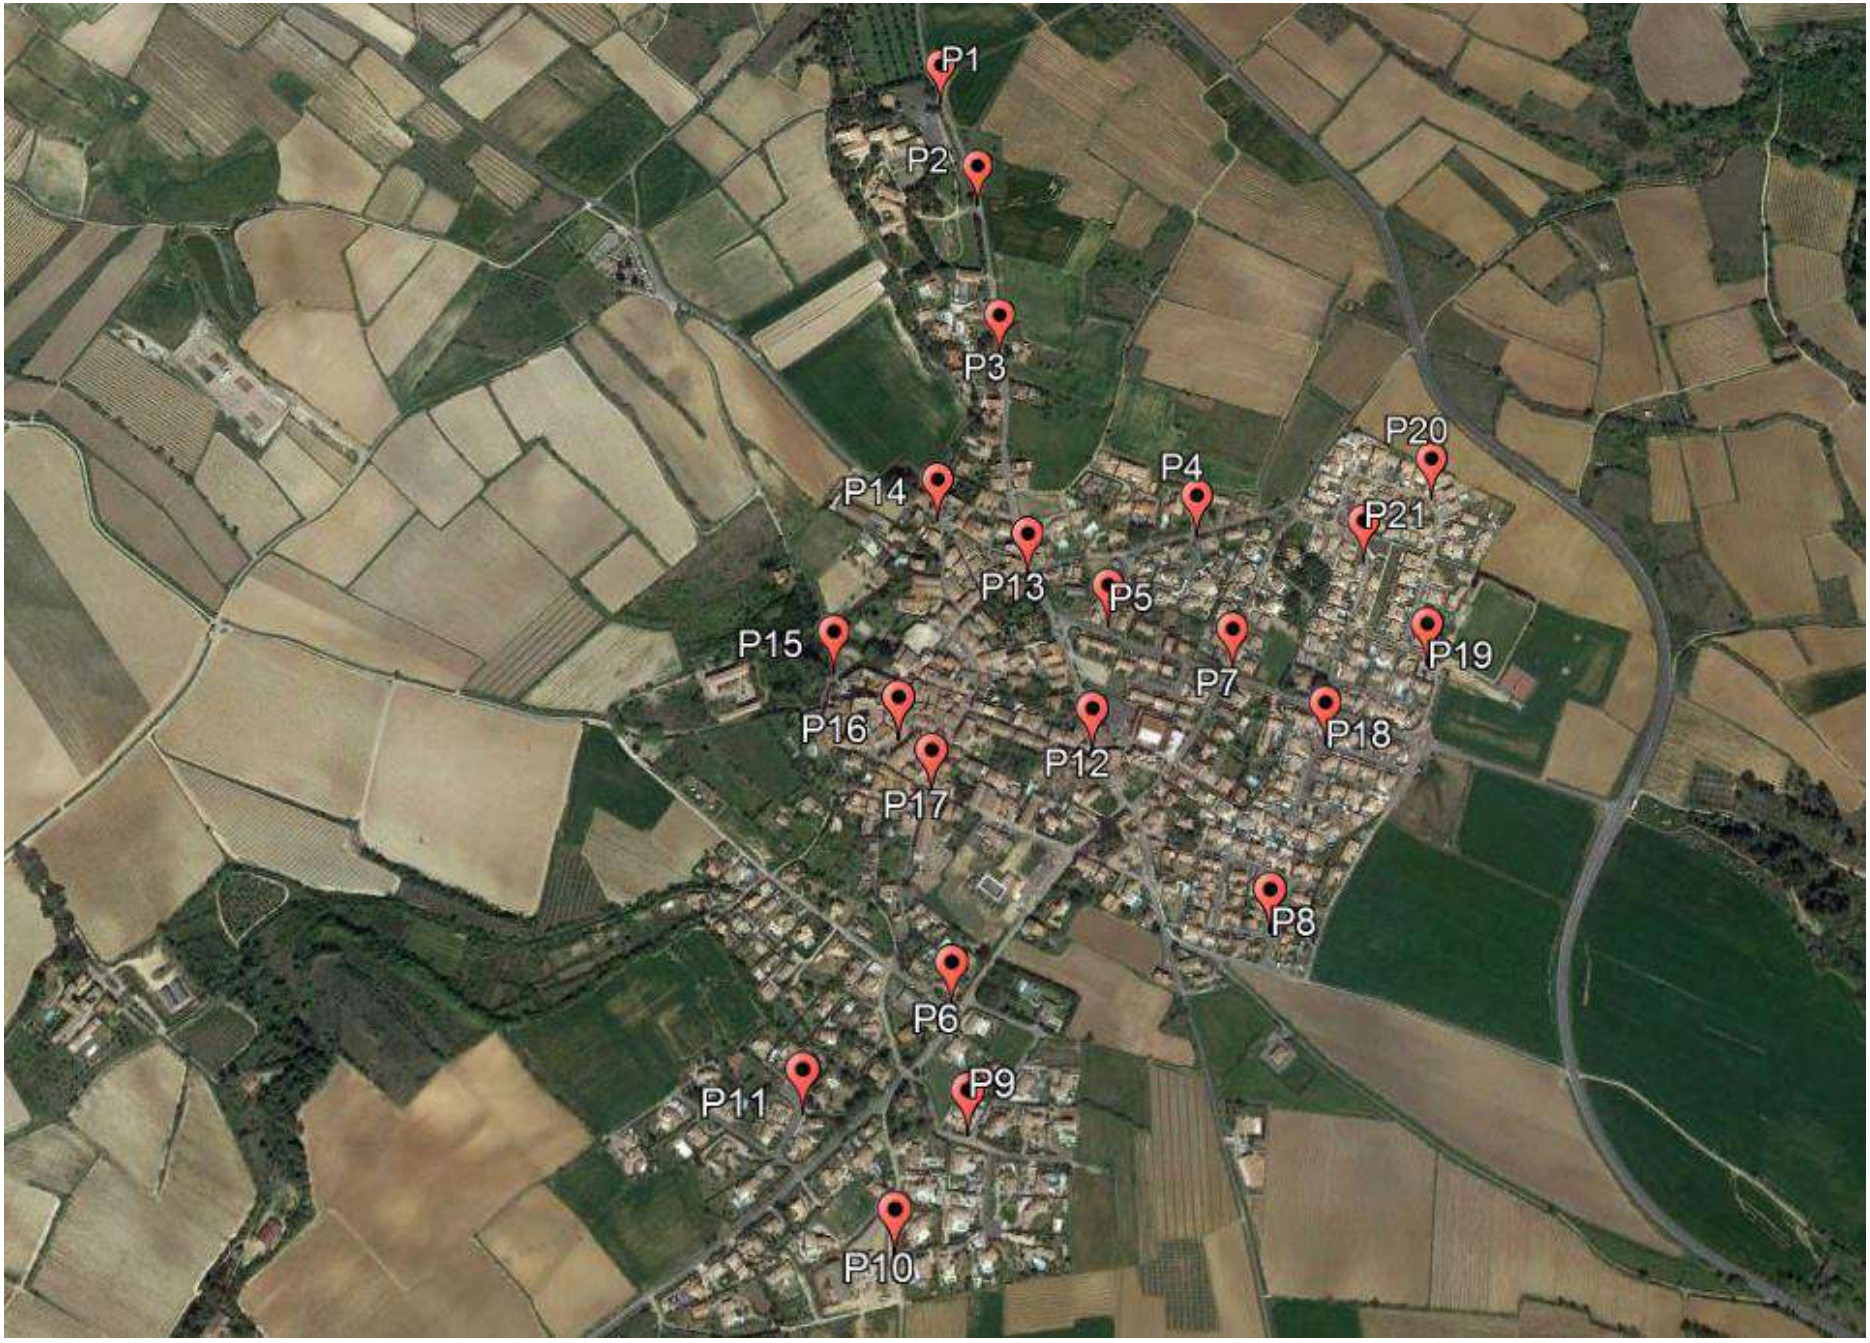
P1
P2
P3
P20
P4
P14
P21
P13
P5
P15
P19
P7
P16
P18
P12
P17
P8
P6
P11
P9
P10

A.T.H.E.A

Procès Verbal de Mesures

Commune de : Puimisson

Mesure ponctuelle de pression de type Pesage d'Hydrant


Références du point de Mesure :			
Date du contrôle :	**17/02/2025**	Voirie :	**Rue du Château d'Eau**
Latitude :	**43.446802°**	Longitude :	**3.206889°**

Photo du point de mesure	Caractéristiques :	
	Numéro de poteau	1
	Fabriquant	Pont à Mousson
	Sorties	Ø 75 x2 Ø 100 x1
	Carré de manœuvre	OUI
	Nombre de tours	13
	Pression Statique	2,2
	Pression pour 60m3/h	1,5
	Débit à un Bar	78,7
	Débit maximum	
	Conformité : (*Selon la NF S 62-200 : débit à 1 bar d'au moins 60m3/h)*	**OUI**

Observations

Dégagement de 0,5 non respecté
Débit Maximal non atteint pour préserver la ressource en eau

Localisation sur plan

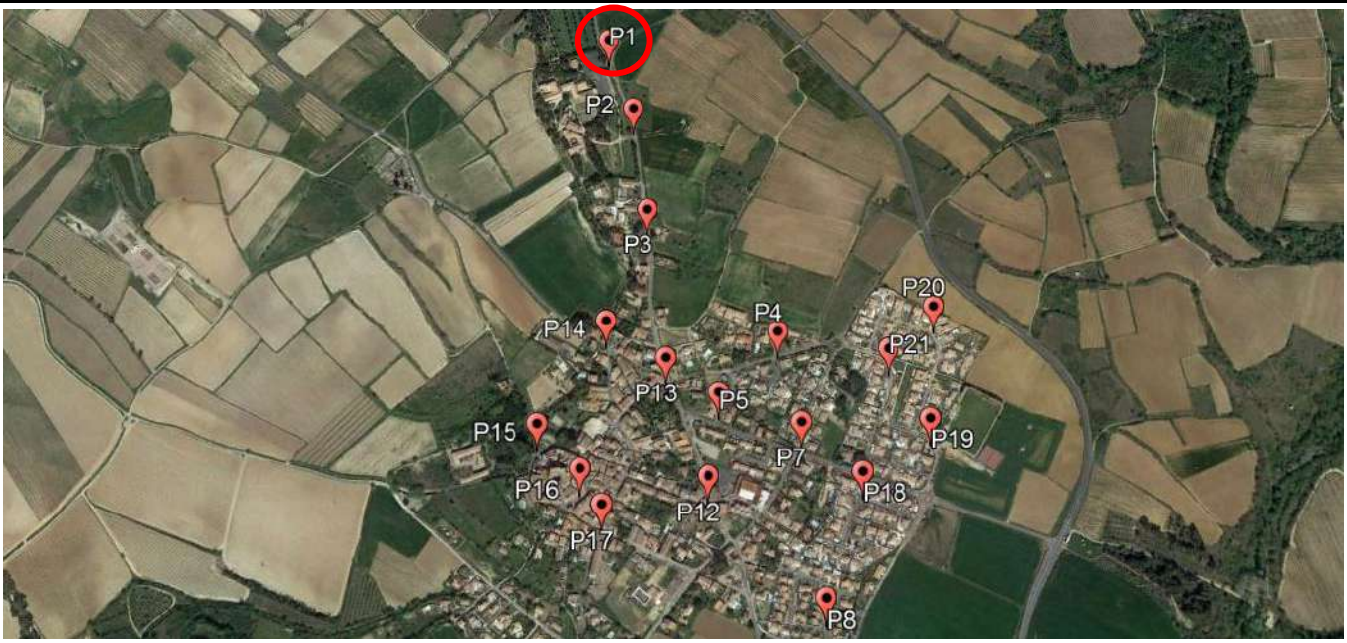

A.T.H.E.A

Procès Verbal de Mesures

Commune de : Puimisson


Mesure ponctuelle de pression de type Pesage d'Hydrant

Références du point de Mesure :			
Date du contrôle :	**17/02/2025**	Voirie :	**Rue du Château d'Eau**
Latitude :	**43.445506°**	Longitude :	**3.207464°**

Photo du point de mesure	Caractéristiques :	
	Numéro de poteau	2
	Fabriquant	Pont à Mousson
	Sorties	Ø 75 x2 Ø 100 x1
	Carré de manœuvre	OUI
	Nombre de tours	13
	Pression Statique	2,0
	Pression pour 60m3/h	1,4
	Débit à un Bar	67,3
	Débit maximum	
	Conformité : (*Selon la NF S 62-200 : débit à 1 bar d'au moins 60m3/h)*	**OUI**

Observations
Débit Maximal non atteint pour préserver la ressource en eau

Localisation sur plan

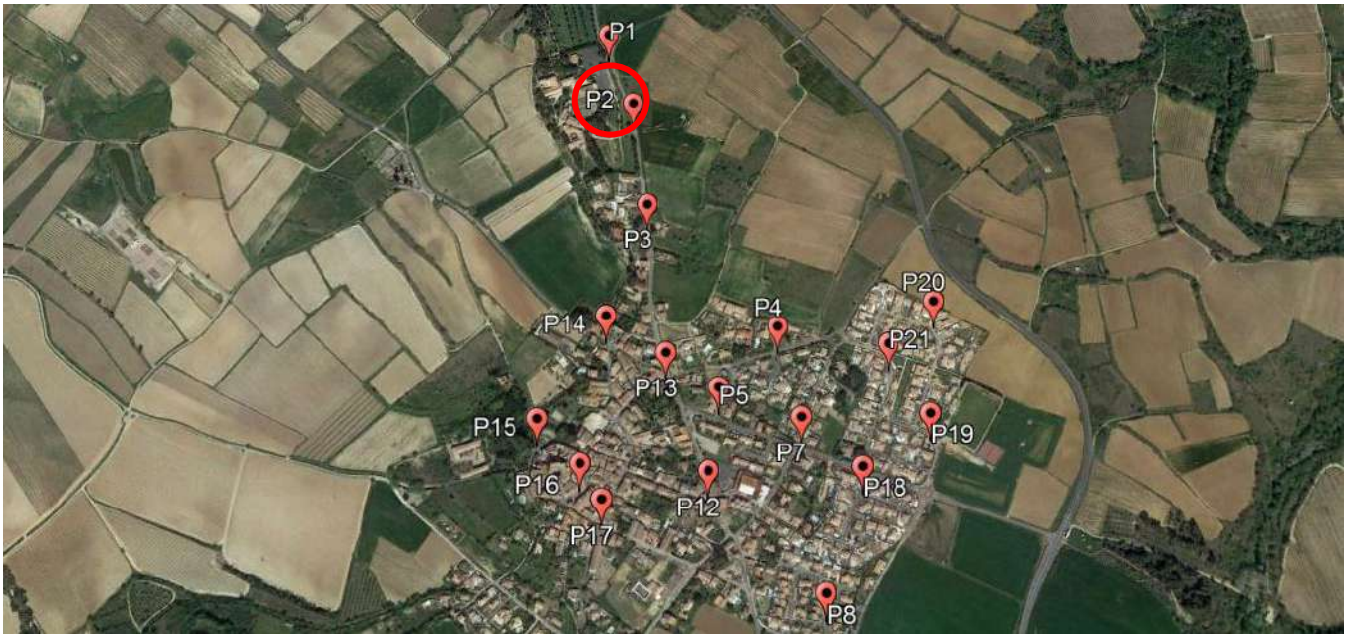

A.T.H.E.A

Procès Verbal de Mesures

Commune de : Puimisson

Mesure ponctuelle de pression de type Pesage d'Hydrant

Références du point de Mesure :			
Date du contrôle :	**17/02/2025**	Voirie :	**Rue du Château d'Eau**
Latitude :	**43.443671°**	Longitude :	**3.207795°**

Photo du point de mesure	Caractéristiques :	
	Numéro de poteau	3
	Fabriquant	Bayard
	Sorties	Ø 75 x2 Ø 100 x1
	Carré de manœuvre	OUI
	Nombre de tours	13
	Pression Statique	
	Pression pour 60m3/h	
	Débit à un Bar	
	Débit maximum	
	Conformité : (*Selon la NF S 62-200 : débit à 1 bar d'au moins 60m3/h)*	**NON**

Observations

Pas en service (absence d'eau). Vanne à vérifier

Débit Maximal non atteint pour préserver la ressource en eau

Localisation sur plan



A.T.H.E.A

Procès Verbal de Mesures

Commune de : Puimisson


Mesure ponctuelle de pression de type Pesage d'Hydrant

Références du point de Mesure :			
Date du contrôle :	**17/02/2025**	Voirie :	**Rue Bégude**
Latitude :	**43.441599°**	Longitude :	**3.210667°**

Photo du point de mesure	Caractéristiques :	
	Numéro de poteau	4
	Fabriquant	Pont à Mousson
	Sorties	Ø 75 x2 Ø 100 x1
	Carré de manœuvre	OUI
	Nombre de tours	13
	Pression Statique	3,5
	Pression pour 60m3/h	2,3
	Débit à un Bar	94,8
	Débit maximum	
	Conformité : (*Selon la NF S 62-200 : débit à 1 bar d'au moins 60m3/h)*	**OUI**

Observations
Débit Maximal non atteint pour préserver la ressource en eau

Localisation sur plan

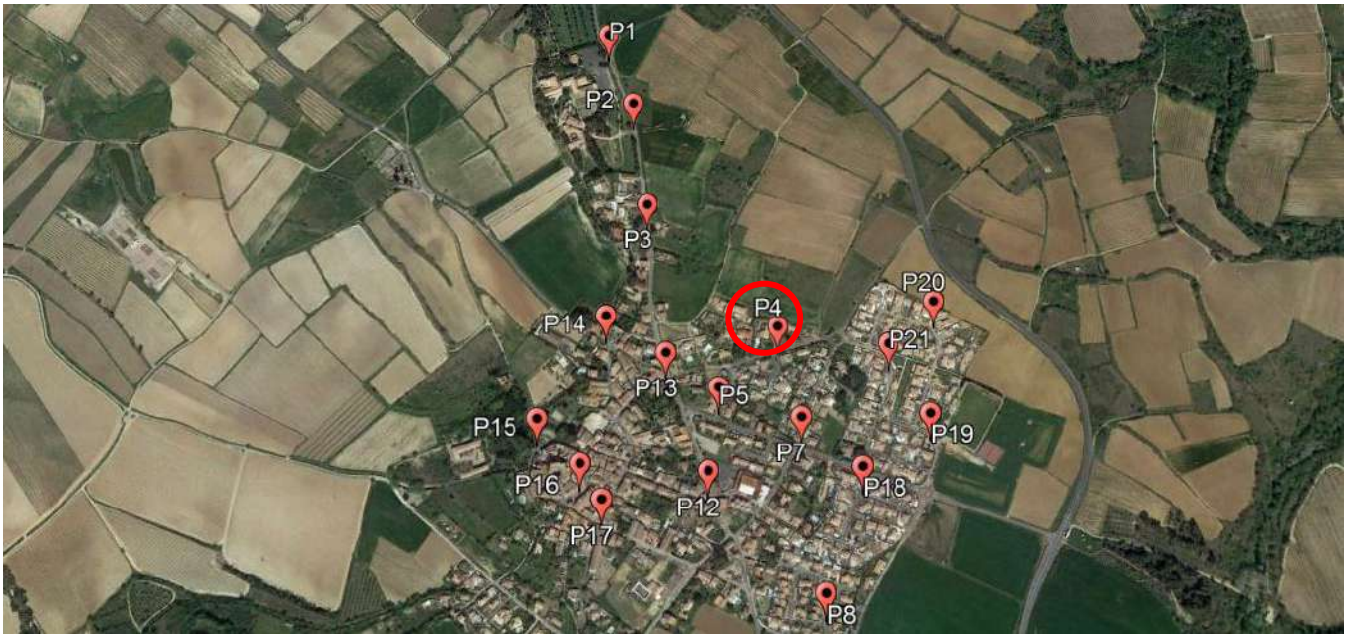

A.T.H.E.A

Procès Verbal de Mesures

Commune de : Puimisson


Mesure ponctuelle de pression de type Pesage d'Hydrant

Références du point de Mesure :			
Date du contrôle :	**17/02/2025**	Voirie :	**Rue de l'Ancienne Aubergé**
Latitude :	**43.440598°**	Longitude :	**3.209347°**

Photo du point de mesure	Caractéristiques :	
	Numéro de poteau	5
	Fabriquant	Pont à Mousson
	Sorties	Ø 75 x2 Ø 100 x1
	Carré de manœuvre	OUI
	Nombre de tours	13
	Pression Statique	3,3
	Pression pour 60m3/h	2,0
	Débit à un Bar	89,5
	Débit maximum	
	Conformité : (*Selon la NF S 62-200 : débit à 1 bar d'au moins 60m3/h)*	**OUI**

Observations
Dégagement de 0,5 non respecté Débit Maximal non atteint pour préserver la ressource en eau

Localisation sur plan

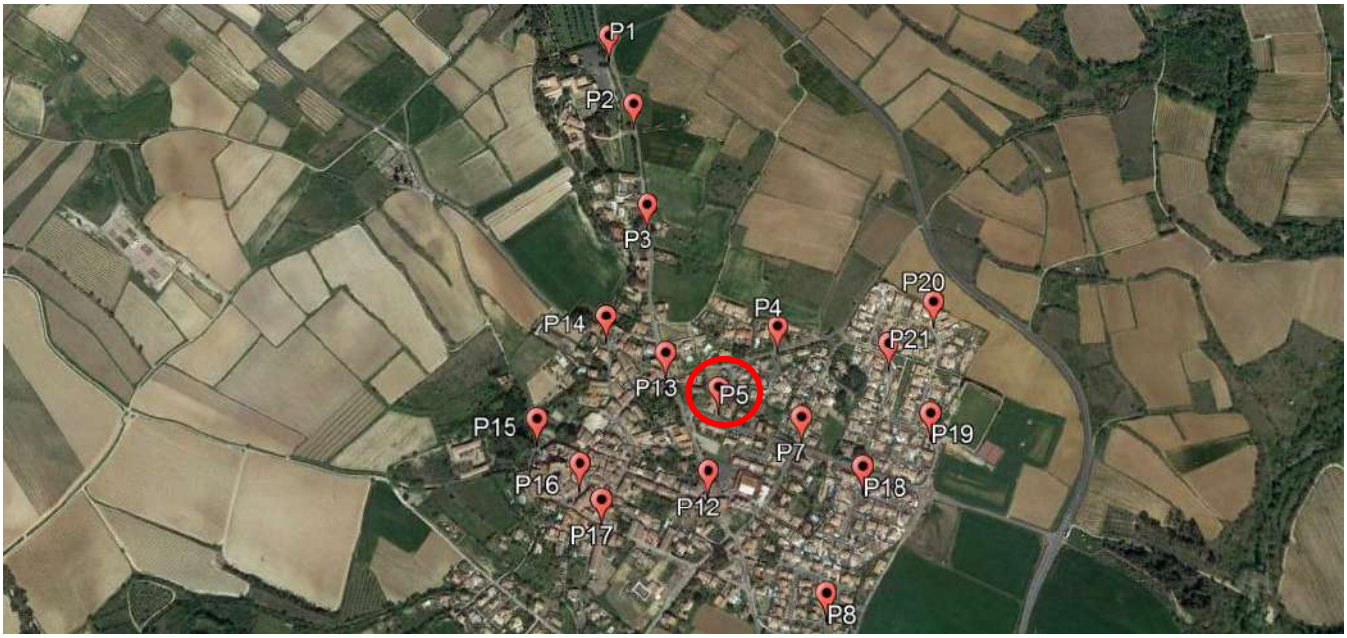

A.T.H.E.A

Procès Verbal de Mesures

Commune de : Puimisson


Mesure ponctuelle de pression de type Pesage d'Hydrant

Références du point de Mesure :			
Date du contrôle :	**17/02/2025**	Voirie :	**Rue le Claux**
Latitude :	**43.436656°**	Longitude :	**3.207106°**

Photo du point de mesure	Caractéristiques :	
	Numéro de poteau	6
	Fabriquant	Pont à Mousson
	Sorties	Ø 75 x2 Ø 100 x1
	Carré de manœuvre	OUI
	Nombre de tours	13
	Pression Statique	4,2
	Pression pour 60m3/h	2,4
	Débit à un Bar	80,1
	Débit maximum	
	Conformité : (*Selon la NF S 62-200 : débit à 1 bar d'au moins 60m3/h)*	**OUI**

Observations
Débit Maximal non atteint pour préserver la ressource en eau

Localisation sur plan

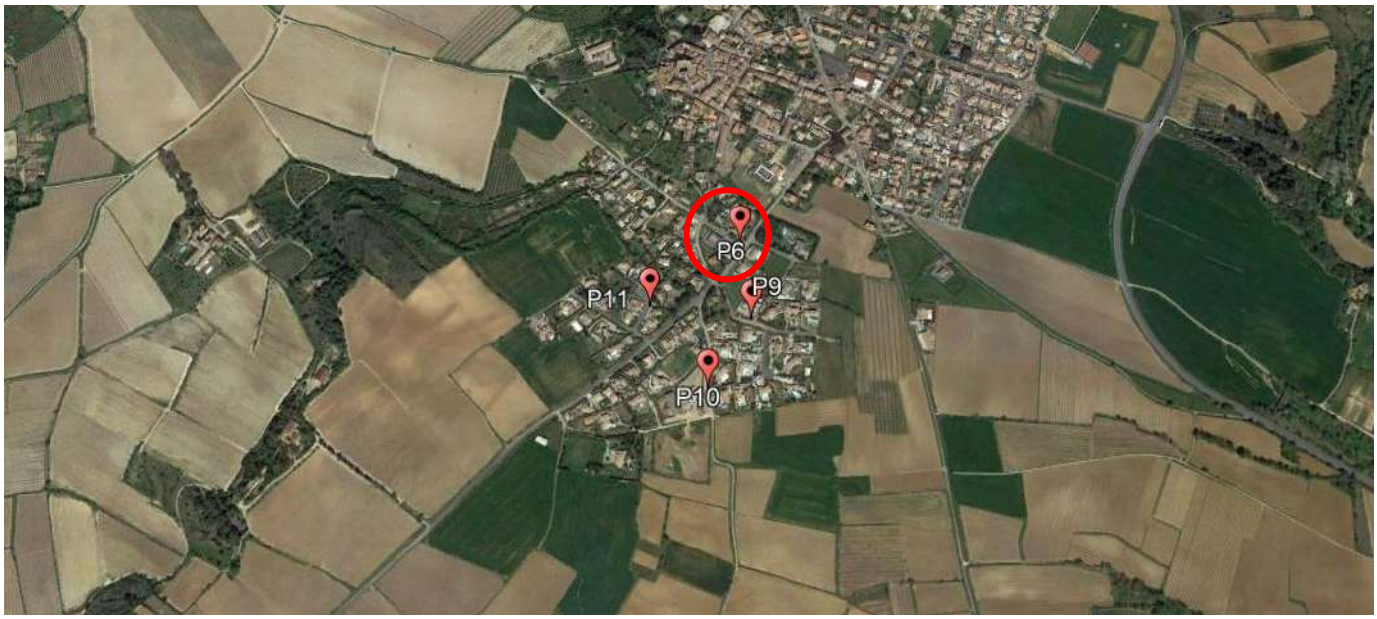

A.T.H.E.A

Procès Verbal de Mesures

Commune de : Puimisson


Mesure ponctuelle de pression de type Pesage d'Hydrant

Références du point de Mesure :			
Date du contrôle :	**17/02/2025**	Voirie :	**Rue Saint Geyrens**
Latitude :	**43.440116°**	Longitude :	**3.211124°**

Photo du point de mesure	Caractéristiques :	
	Numéro de poteau	7
	Fabriquant	Pont à Mousson
	Sorties	Ø 75 x2 Ø 100 x1
	Carré de manœuvre	OUI
	Nombre de tours	13
	Pression Statique	3,7
	Pression pour 60m3/h	2,4
	Débit à un Bar	94,4
	Débit maximum	
	Conformité : (*Selon la NF S 62-200 : débit à 1 bar d'au moins 60m3/h)*	**OUI**

Observations
Débit Maximal non atteint pour préserver la ressource en eau

Localisation sur plan

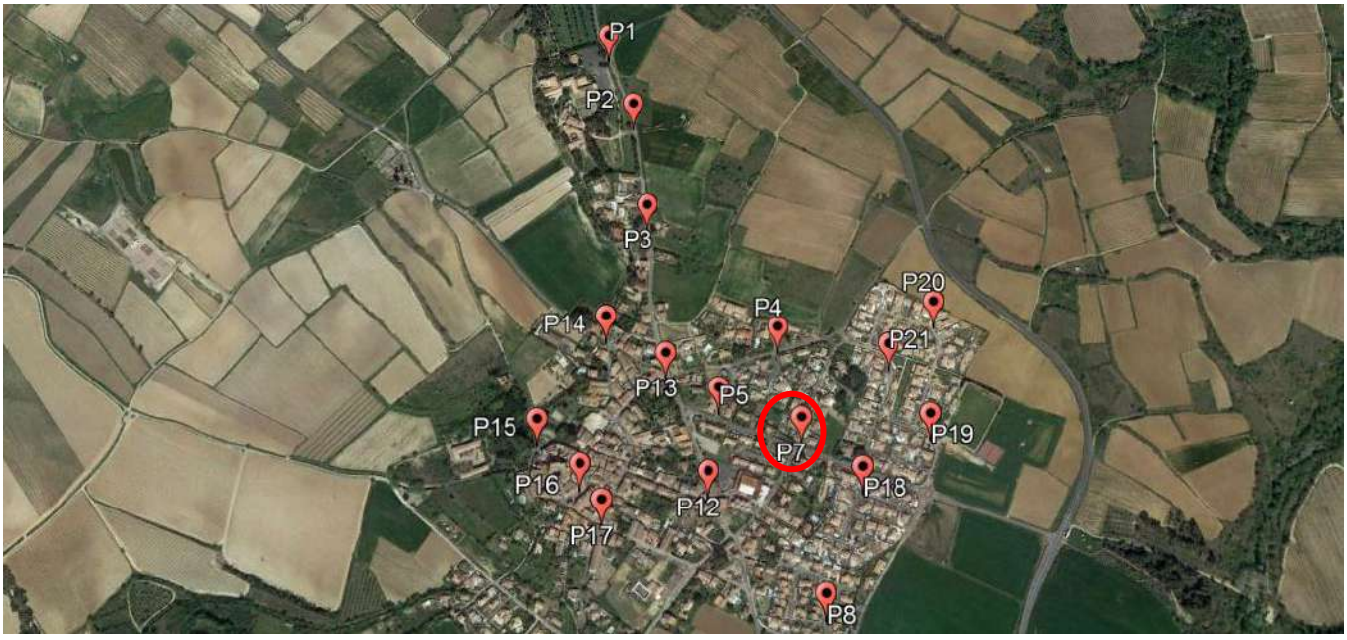

A.T.H.E.A

Procès Verbal de Mesures

Commune de : Puimisson

Mesure ponctuelle de pression de type Pesage d'Hydrant


Références du point de Mesure :			
Date du contrôle :	**17/02/2025**	Voirie :	**Rue Galine**
Latitude :	**43.437364°**	Longitude :	**3.211526°**

Photo du point de mesure	Caractéristiques :	
	Numéro de poteau	8
	Fabriquant	Pont à Mousson
	Sorties	Ø 75 x2 Ø 100 x1
	Carré de manœuvre	OUI
	Nombre de tours	13
	Pression Statique	4,4
	Pression pour 60m3/h	1,1
	Débit à un Bar	60,6
	Débit maximum	
	Conformité : (*Selon la NF S 62-200 : débit à 1 bar d'au moins 60m3/h)*	**OUI**

Observations

Débit Maximal non atteint pour préserver la ressource en eau

Localisation sur plan

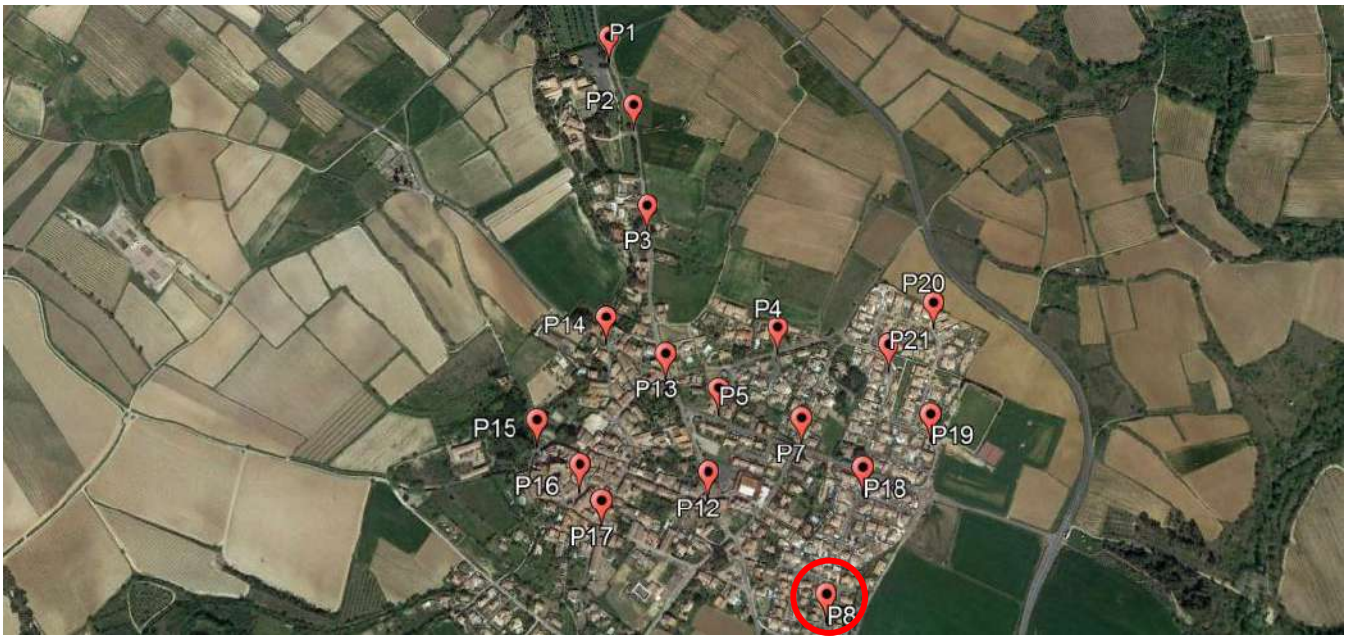


A.T.H.E.A

Procès Verbal de Mesures

Commune de : Puimisson

Mesure ponctuelle de pression de type Pesage d'Hydrant


Références du point de Mesure :			
Date du contrôle :	**17/02/2025**	Voirie :	**Rue de la Sapinette**
Latitude :	**43.435386°**	Longitude :	**3.207334°**

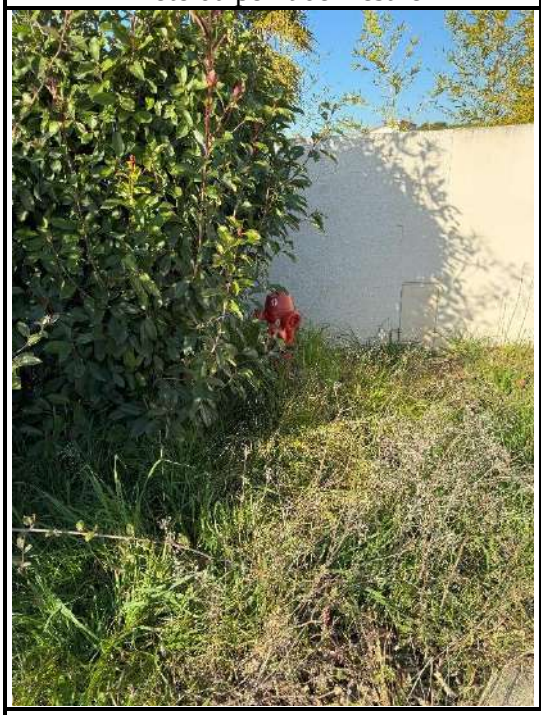Photo du point de mesure	Caractéristiques :	
	Numéro de poteau	9
	Fabriquant	Pont à Mousson
	Sorties	Ø 75 x2 Ø 100 x1
	Carré de manœuvre	OUI
	Nombre de tours	13
	Pression Statique	3,2
	Pression pour 60m3/h	1,2
	Débit à un Bar	62,8
	Débit maximum	
	Conformité : (*Selon la NF S 62-200 : débit à 1 bar d'au moins 60m3/h)*	**OUI**

Observations

Hydrant mal visible (végétation)
Débit Maximal non atteint pour préserver la ressource en eau

Localisation sur plan

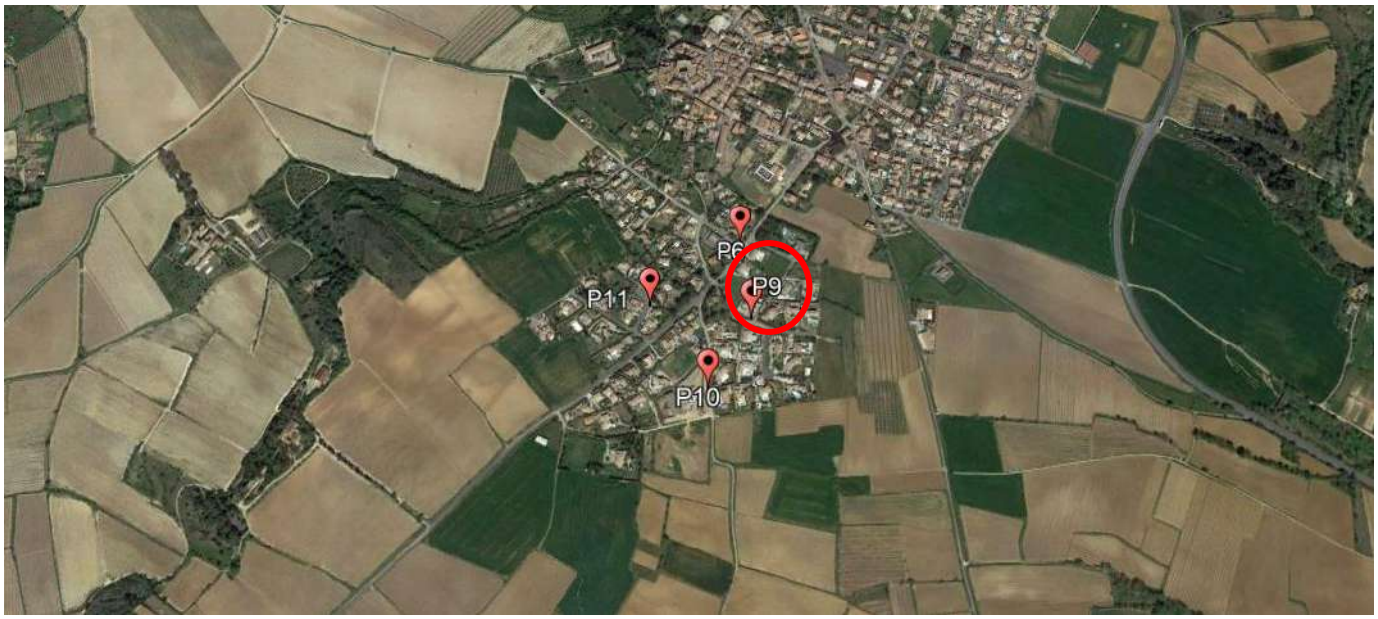

A.T.H.E.A

Procès Verbal de Mesures

Commune de : Puimisson


Mesure ponctuelle de pression de type Pesage d'Hydrant

Références du point de Mesure :			
Date du contrôle :	**17/02/2025**	Voirie :	**Chemin de Corneilhan**
Latitude :	**43.434255°**	Longitude :	**3.206377°**

Photo du point de mesure	Caractéristiques :	
	Numéro de poteau	10
	Fabriquant	Pont à Mousson
	Sorties	Ø 75 x2 Ø 100 x1
	Carré de manœuvre	OUI
	Nombre de tours	13
	Pression Statique	3,1
	Pression pour 60m3/h	0,4
	Débit à un Bar	52,8
	Débit maximum	67,6
	Conformité : (*Selon la NF S 62-200 : débit à 1 bar d'au moins 60m3/h)*	**NON**

Observations
Hydrant mal visible (végétation)

Localisation sur plan

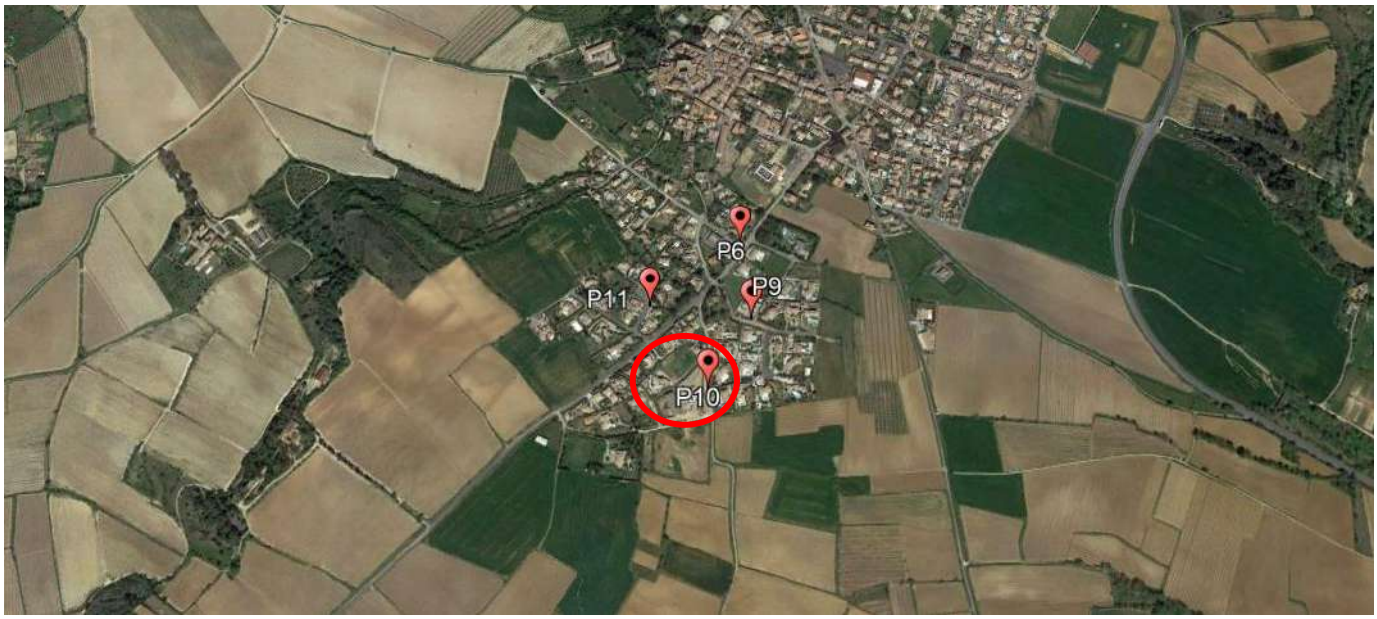

A.T.H.E.A

Procès Verbal de Mesures

Commune de : Puimisson


Mesure ponctuelle de pression de type Pesage d'Hydrant

Références du point de Mesure :			
Date du contrôle :	**17/02/2025**	Voirie :	**Impasse du Pech**
Latitude :	**43.435600°**	Longitude :	**3.205111°**

Photo du point de mesure	Caractéristiques :	
	Numéro de poteau	11
	Fabriquant	AVK
	Sorties	Ø 75 x2 Ø 100 x1
	Carré de manœuvre	OUI
	Nombre de tours	13
	Pression Statique	3,2
	Pression pour 60m3/h	0,7
	Débit à un Bar	58,8
	Débit maximum	74,5
	Conformité : (*Selon la NF S 62-200 : débit à 1 bar d'au moins 60m3/h)*	**NON**

Observations

Localisation sur plan

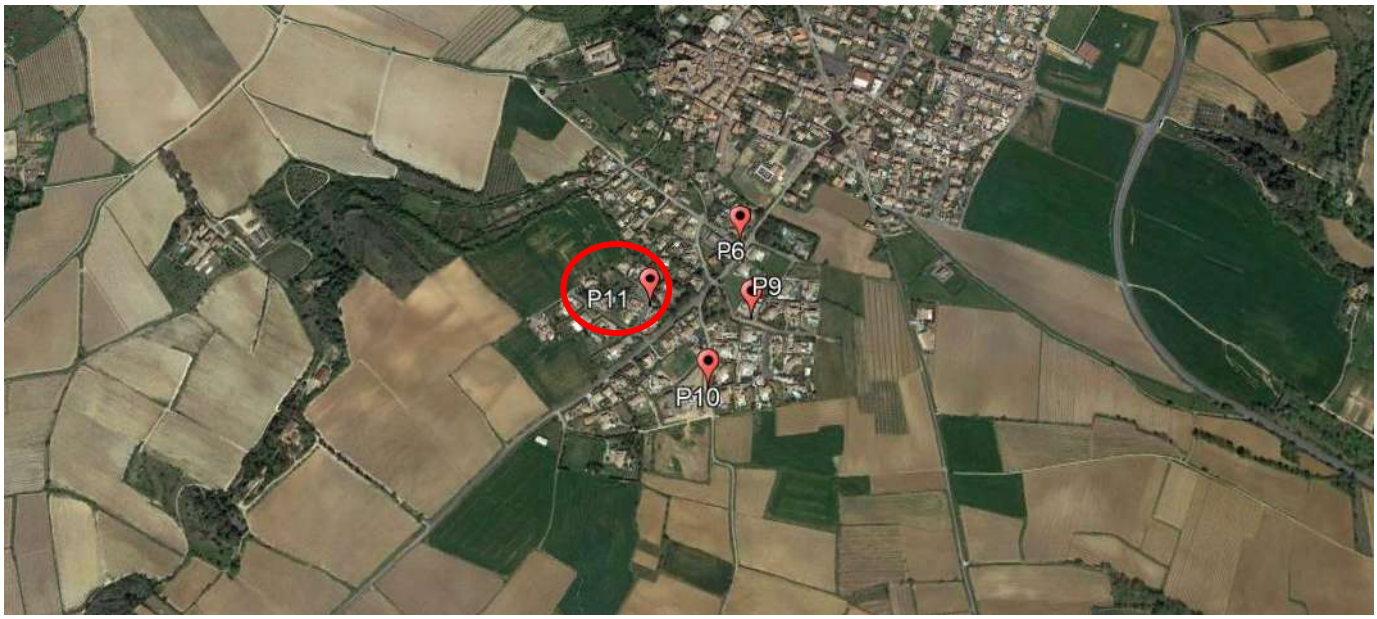

A.T.H.E.A

Procès Verbal de Mesures

Commune de : Puimisson


Mesure ponctuelle de pression de type Pesage d'Hydrant

Références du point de Mesure :			
Date du contrôle :	**17/02/2025**	Voirie :	**Rue les Pins**
Latitude :	**43.439260°**	Longitude :	**3.209092°**

Photo du point de mesure	Caractéristiques :	
	Numéro de poteau	12
	Fabriquant	Pont à Mousson
	Sorties	Ø 75 x2 Ø 100 x1
	Carré de manœuvre	OUI
	Nombre de tours	13
	Pression Statique	3,5
	Pression pour 60m3/h	2,0
	Débit à un Bar	83,2
	Débit maximum	
	Conformité : (*Selon la NF S 62-200 : débit à 1 bar d'au moins 60m3/h)*	**OUI**

Observations
Dégagement de 0,5 non respecté Débit Maximal non atteint pour préserver la ressource en eau

Localisation sur plan

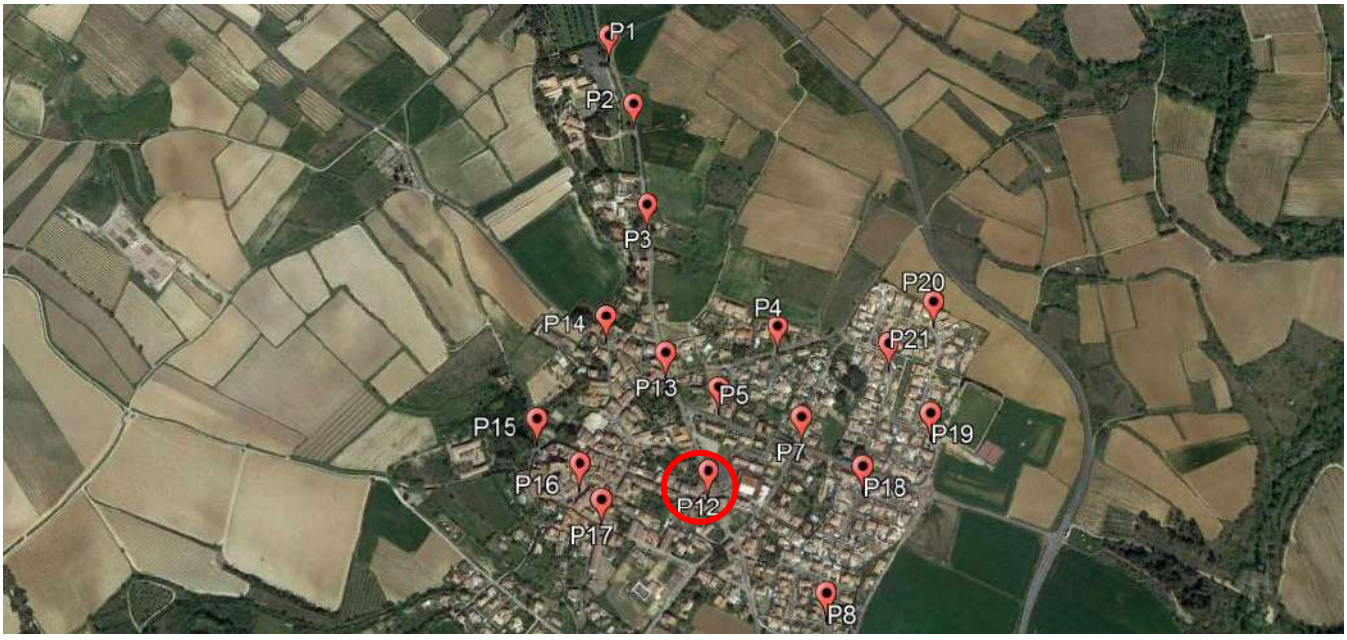

A.T.H.E.A

Procès Verbal de Mesures

Commune de : Puimisson


Mesure ponctuelle de pression de type Pesage d'Hydrant

Références du point de Mesure :			
Date du contrôle :	**17/02/2025**	Voirie :	**Rue les Pins**
Latitude :	**43.441167°**	Longitude :	**3.208194°**

Photo du point de mesure	Caractéristiques :	
	Numéro de poteau	13
	Fabriquant	Bayard
	Sorties	Ø 75 x2 Ø 100 x1
	Carré de manœuvre	NON
	Nombre de tours	13
	Pression Statique	2,8
	Pression pour 60m3/h	1,2
	Débit à un Bar	64,7
	Débit maximum	
	Conformité : (*Selon la NF S 62-200 : débit à 1 bar d'au moins 60m3/h)*	**OUI**

Observations
Doute étanchéité du PI fermé. Corps PI en eau à l'ouverture Débit Maximal non atteint pour préserver la ressource en eau

Localisation sur plan

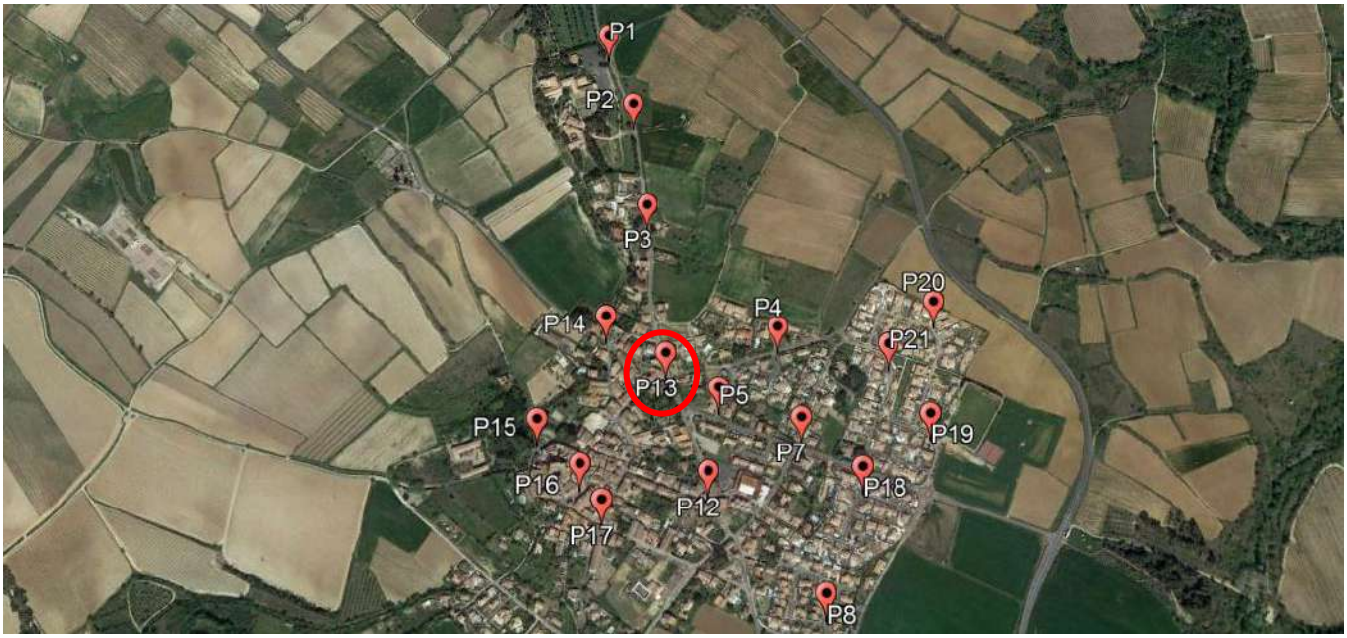

A.T.H.E.A

Procès Verbal de Mesures

Commune de : Puimisson


Mesure ponctuelle de pression de type Pesage d'Hydrant

Références du point de Mesure :			
Date du contrôle :	**17/02/2025**	Voirie :	**Rue du Jeu de Mail**
Latitude :	**43.441793°**	Longitude :	**3.206882°**

Photo du point de mesure	Caractéristiques :	
	Numéro de poteau	14
	Fabriquant	Bayard
	Sorties	Ø 75 x2 Ø 100 x1
	Carré de manœuvre	OUI
	Nombre de tours	13
	Pression Statique	2,7
	Pression pour 60m3/h	1,5
	Débit à un Bar	77,4
	Débit maximum	
	Conformité : (*Selon la NF S 62-200 : débit à 1 bar d'au moins 60m3/h)*	**OUI**

Observations
Dégagement de 0,5 non respecté Débit Maximal non atteint pour préserver la ressource en eau

Localisation sur plan

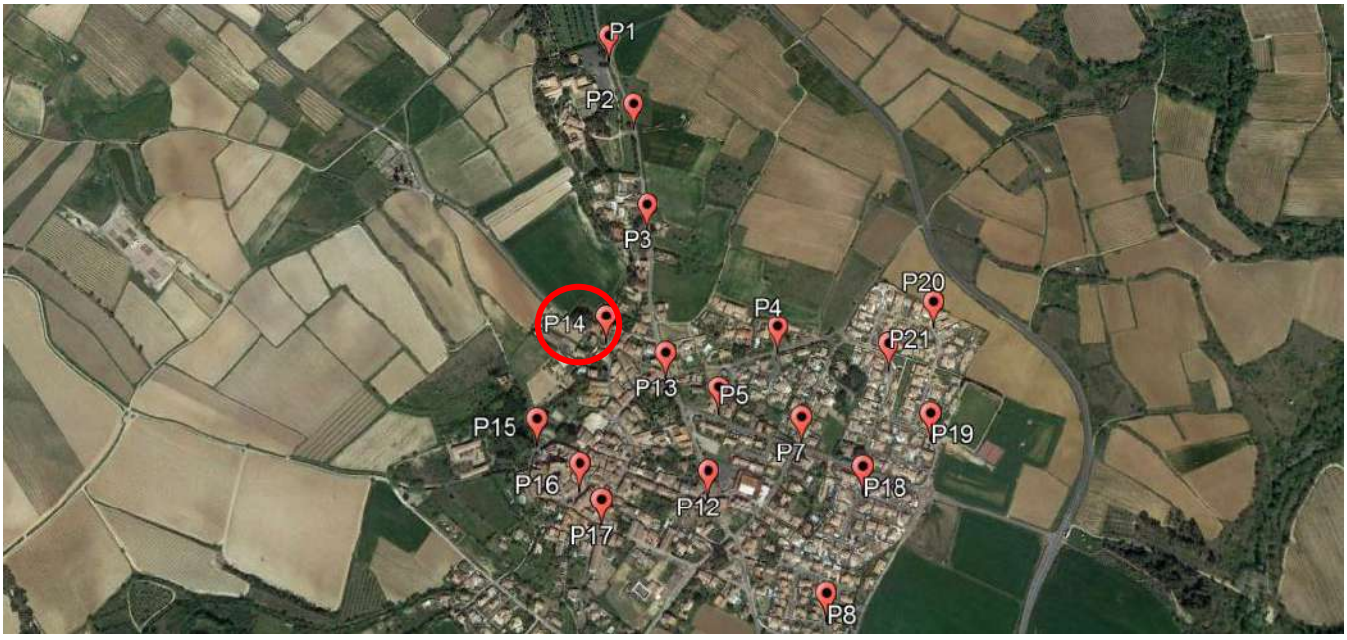

A.T.H.E.A

Procès Verbal de Mesures

Commune de : Puimisson

Mesure ponctuelle de pression de type Pesage d'Hydrant

Références du point de Mesure :			
Date du contrôle :	**17/02/2025**	Voirie :	**Rue des Remparts**
Latitude :	**43.440127°**	Longitude :	**3.205402°**

Photo du point de mesure	Caractéristiques :	
	Numéro de poteau	15
	Fabriquant	Bayard
	Sorties	Ø 75 x2 Ø 100 x1
	Carré de manœuvre	OUI
	Nombre de tours	13
	Pression Statique	3,2
	Pression pour 60m3/h	1,7
	Débit à un Bar	75,6
	Débit maximum	
	Conformité : (*Selon la NF S 62-200 : débit à 1 bar d'au moins 60m3/h)*	**OUI**

Observations

Dégagement de 0,5 non respecté
Débit Maximal non atteint pour préserver la ressource en eau

Localisation sur plan



A.T.H.E.A

Procès Verbal de Mesures

Commune de : Puimisson


Mesure ponctuelle de pression de type Pesage d'Hydrant

Références du point de Mesure :			
Date du contrôle :	**17/02/2025**	Voirie :	**Place de la Mairie**
Latitude :	**43.439382°**	Longitude :	**3.206349°**

Photo du point de mesure	Caractéristiques :	
	Numéro de poteau	16
	Fabriquant	Bayard
	Sorties	Ø 75 x2 Ø 100 x1
	Carré de manœuvre	OUI
	Nombre de tours	13
	Pression Statique	2,7
	Pression pour 60m3/h	0,5
	Débit à un Bar	46,3
	Débit maximum	67,9
	Conformité : (*Selon la NF S 62-200 : débit à 1 bar d'au moins 60m3/h)*	**NON**

Observations
Dégagement de 0,5 non respecté

Localisation sur plan

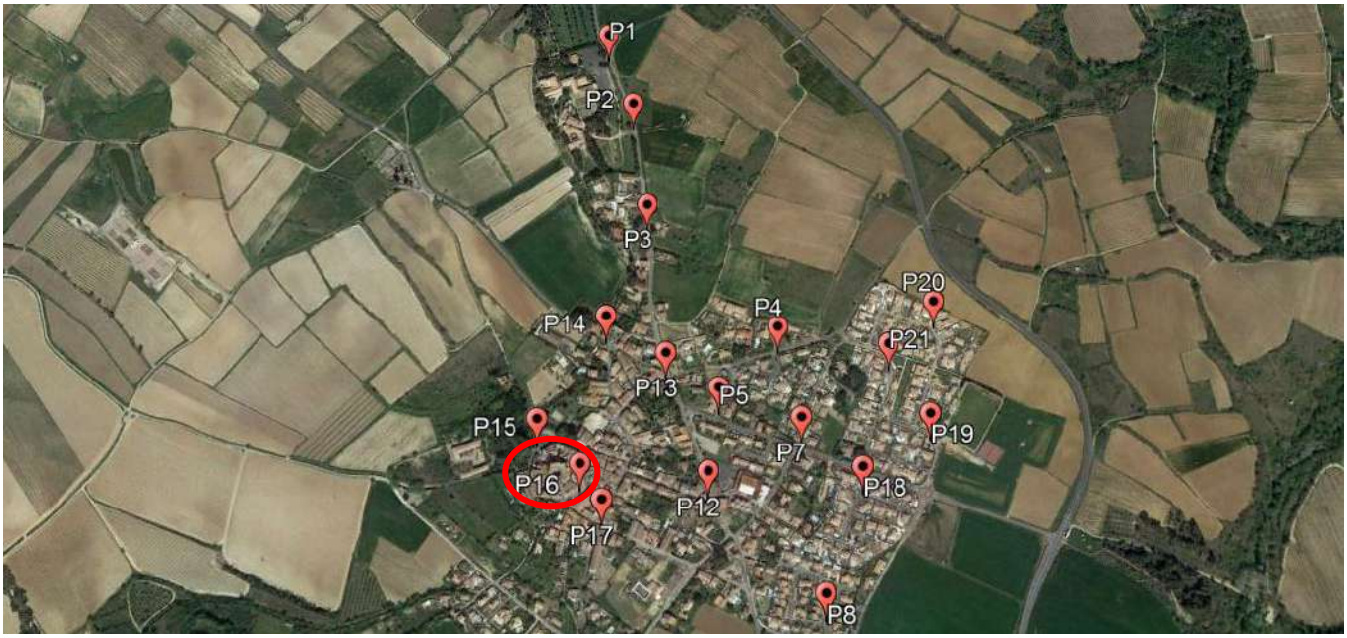

A.T.H.E.A

Procès Verbal de Mesures

Commune de : Puimisson

Mesure ponctuelle de pression de type Pesage d'Hydrant


Références du point de Mesure :			
Date du contrôle :	**17/02/2025**	Voirie :	**Rue Estacarède**
Latitude :	**43.438830°**	Longitude :	**43.438830°**

Photo du point de mesure	Caractéristiques :	
	Numéro de poteau	17
	Fabriquant	Pont à Mousson
	Sorties	Ø 75 x2 Ø 100 x1
	Carré de manœuvre	OUI
	Nombre de tours	13
	Pression Statique	3,3
	Pression pour 60m3/h	1,1
	Débit à un Bar	65,8
	Débit maximum	
	Conformité : (*Selon la NF S 62-200 : débit à 1 bar d'au moins 60m3/h)*	**OUI**

Observations

Dégagement de 0,5 non respecté
Débit Maximal non atteint pour préserver la ressource en eau

Localisation sur plan

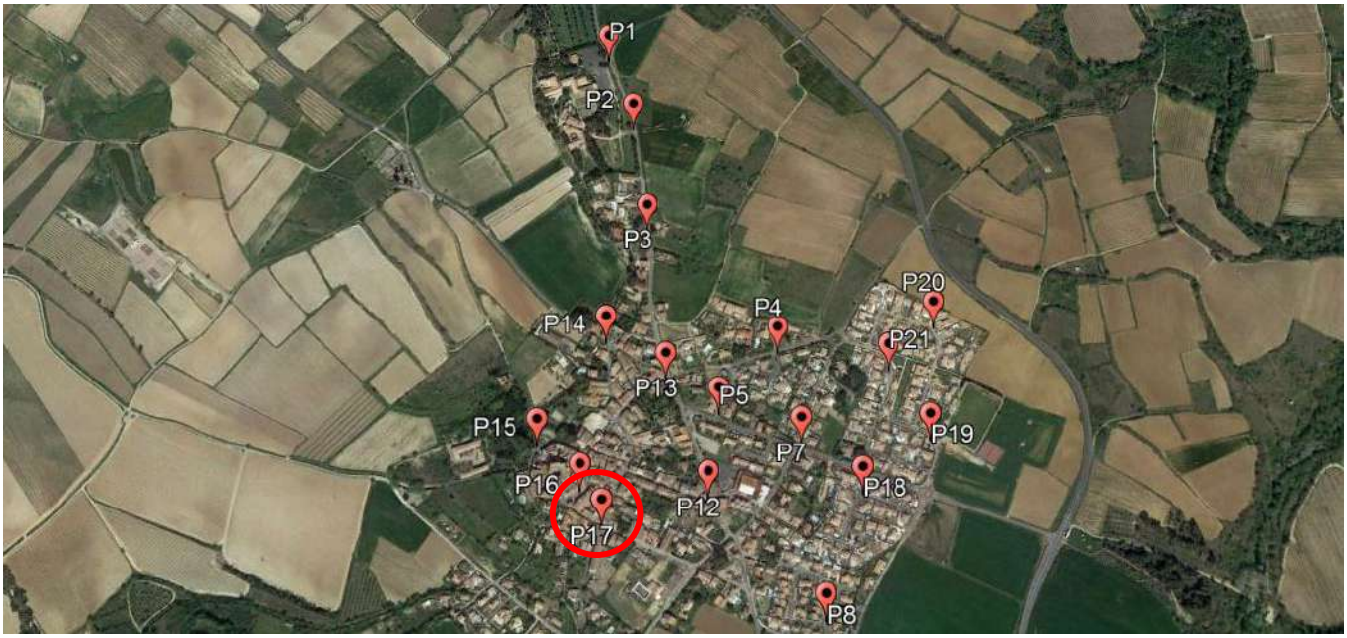

A.T.H.E.A

Procès Verbal de Mesures

Commune de : Puimisson

Mesure ponctuelle de pression de type Pesage d'Hydrant


Références du point de Mesure :			
Date du contrôle :	**17/02/2025**	Voirie :	**Rue des Oliviers**
Latitude :	**43.439321°**	Longitude :	**3.212416°**

Photo du point de mesure	Caractéristiques :	
	Numéro de poteau	18
	Fabriquant	Pont à Mousson
	Sorties	Ø 75 x2 Ø 100 x1
	Carré de manœuvre	OUI
	Nombre de tours	13
	Pression Statique	1,8
	Pression pour 60m3/h	1,0
	Débit à un Bar	60,0
	Débit maximum	
	Conformité : (*Selon la NF S 62-200 : débit à 1 bar d'au moins 60m3/h)*	**OUI**

Observations

Peinture à reprendre : bouchon ø100.
Débit Maximal non atteint pour préserver la ressource en eau

Localisation sur plan

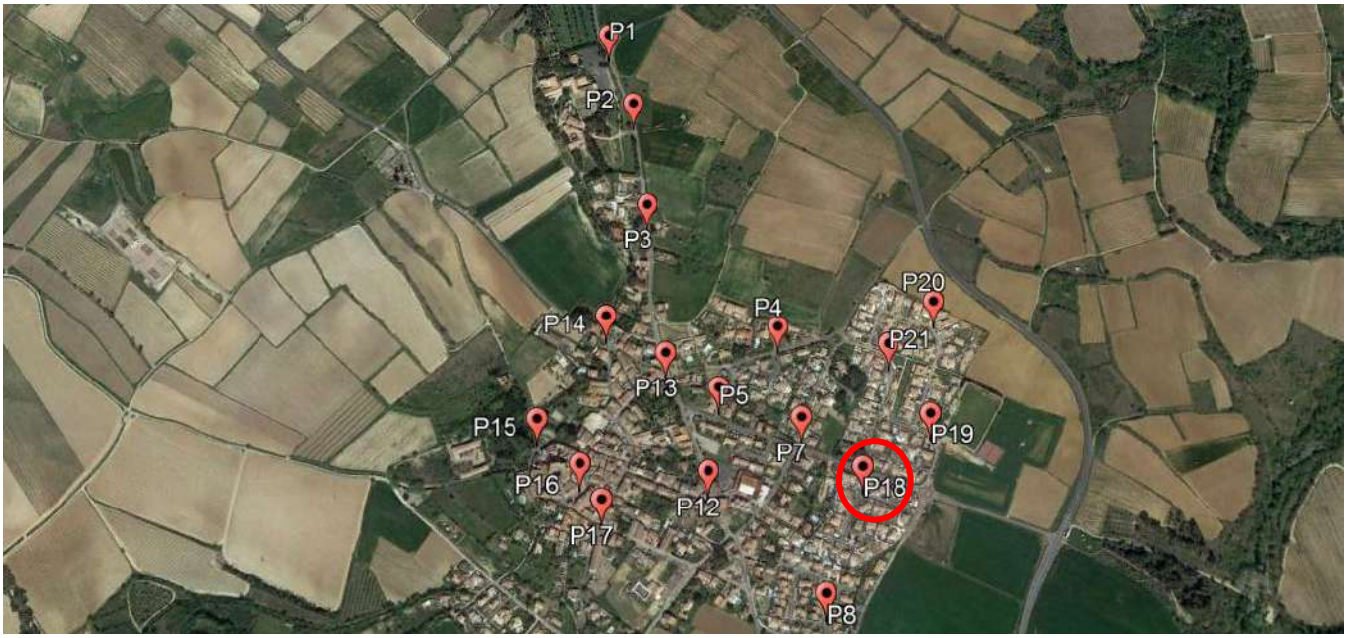

A.T.H.E.A

Procès Verbal de Mesures

Commune de : Puimisson


Mesure ponctuelle de pression de type Pesage d'Hydrant

Références du point de Mesure :			
Date du contrôle :	**17/02/2025**	Voirie :	**Rue de la Lucques**
Latitude :	**43.440162°**	Longitude :	**3.213935°**

Photo du point de mesure	Caractéristiques :	
	Numéro de poteau	19
	Fabriquant	Pont à Mousson
	Sorties	Ø 75 x2 Ø 100 x1
	Carré de manœuvre	OUI
	Nombre de tours	13
	Pression Statique	3,2
	Pression pour 60m3/h	1,5
	Débit à un Bar	75,4
	Débit maximum	
	Conformité : (*Selon la NF S 62-200 : débit à 1 bar d'au moins 60m3/h)*	**OUI**

Observations
Débit Maximal non atteint pour préserver la ressource en eau

Localisation sur plan

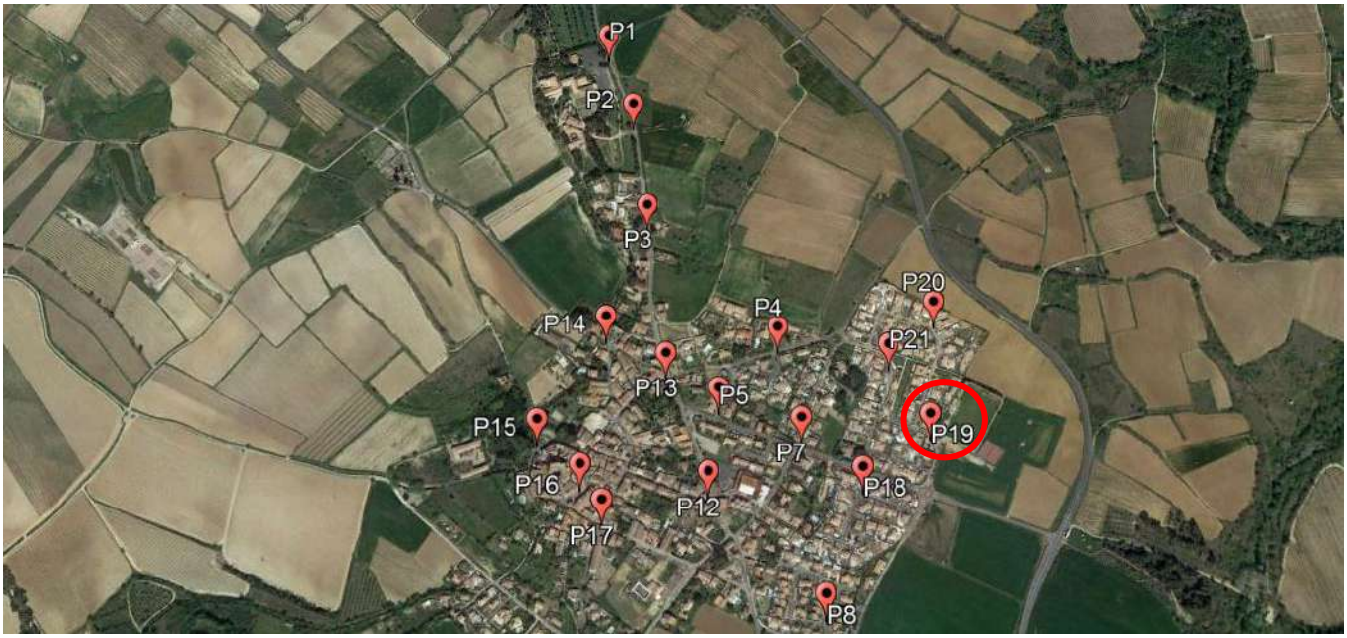

A.T.H.E.A

Procès Verbal de Mesures

Commune de : Puimisson


Mesure ponctuelle de pression de type Pesage d'Hydrant

Références du point de Mesure :			
Date du contrôle :	**17/02/2025**	Voirie :	**Rue de la Verdale**
Latitude :	**43.442011°**	Longitude :	**3.214141°**

Photo du point de mesure	Caractéristiques :	
	Numéro de poteau	20
	Fabriquant	Pont à Mousson
	Sorties	Ø 75 x2 Ø 100 x1
	Carré de manœuvre	OUI
	Nombre de tours	13
	Pression Statique	3,7
	Pression pour 60m3/h	0,5
	Débit à un Bar	54,8
	Débit maximum	66,3
	Conformité : (*Selon la NF S 62-200 : débit à 1 bar d'au moins 60m3/h)*	**NON**

Observations
Dégagement de 0,5 non respecté

Localisation sur plan

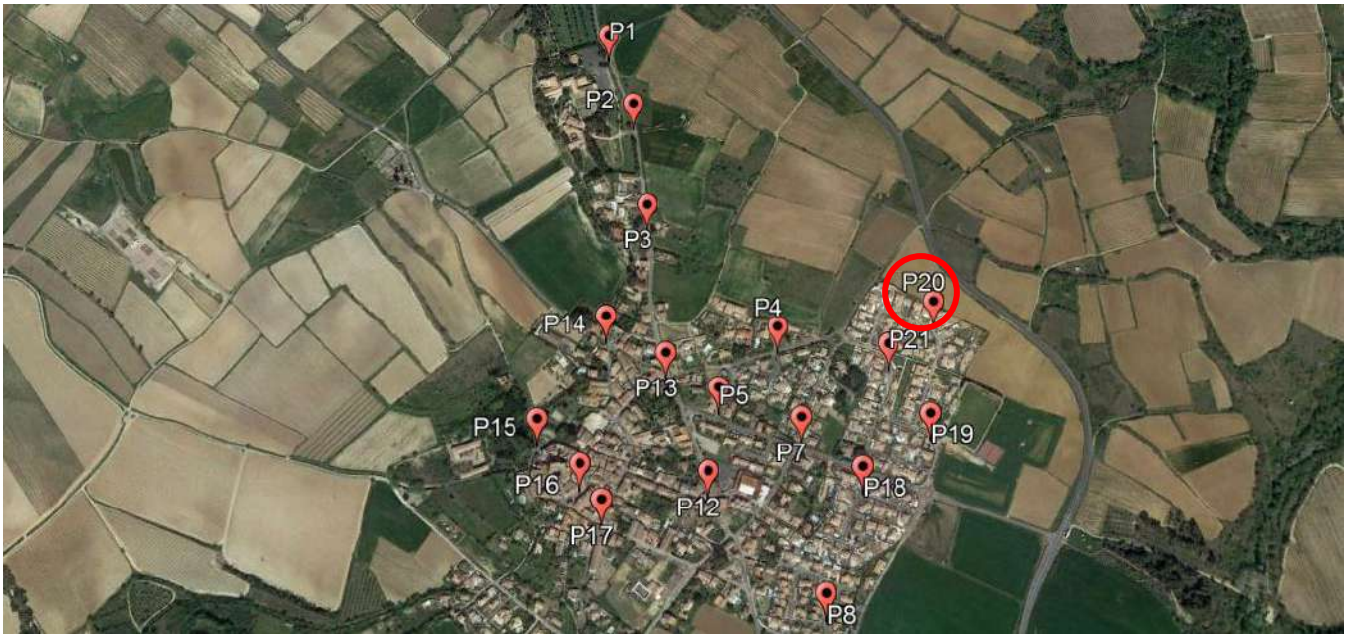

A.T.H.E.A

Procès Verbal de Mesures

Commune de : Puimisson

Mesure ponctuelle de pression de type Pesage d'Hydrant


Références du point de Mesure :			
Date du contrôle :	**17/02/2025**	Voirie :	**Rue du Libron**
Latitude :	**43.441311°**	Longitude :	**3.213093°**

Photo du point de mesure	Caractéristiques :	
	Numéro de poteau	21
	Fabriquant	Pont à Mousson
	Sorties	Ø 75 x2 Ø 100 x1
	Carré de manœuvre	OUI
	Nombre de tours	13
	Pression Statique	3,2
	Pression pour 60m3/h	2,0
	Débit à un Bar	82,4
	Débit maximum	
	Conformité : (*Selon la NF S 62-200 : débit à 1 bar d'au moins 60m3/h)*	**OUI**

Observations

Absence du numéro d'identification : n°21
Débit Maximal non atteint pour préserver la ressource en eau

Localisation sur plan

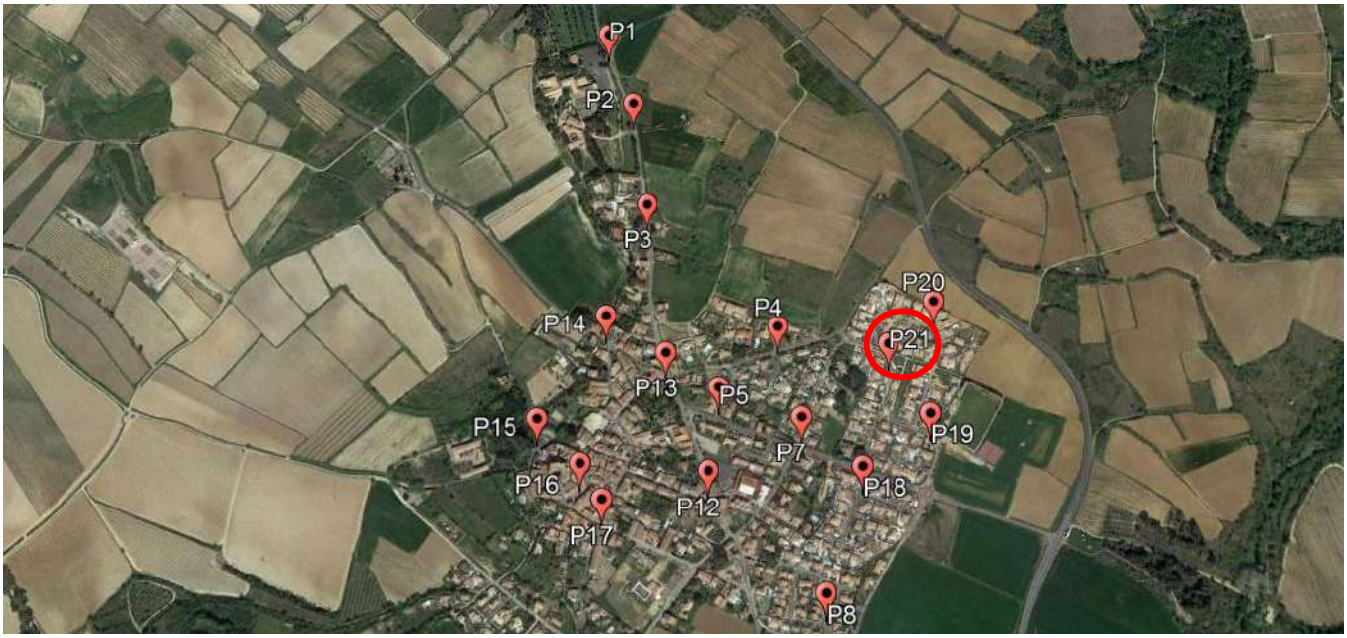

A.T.H.E.A

Assistance Technique Hydraulique Eau et Assainissement

200, rue des Camps Nègres
34290 ESPONDEILHAN

Département de l'Hérault

Commune de Puissalicon

- Rapport -

Contrôle des Hydrants

Juin 2024

ATHEA - Assistance Technique Hydraulique Eau et Assainissement
200, rue des Camps Nègres - 34290 ESPONDEILHAN
Contact : Florent ANGLADE - 07 75 79 50 51 – florent.anglade@athea-eau.fr
contact@athea-eau.fr – www.athea-eau.fr

Sommaire

Synthèse 3

Localisation des hydrants 4

Tableau de contrôle des hydrants 5

Fiches Individuelles de contrôle des hydrants 6

Synthèse

Sur les 26 hydrants contrôlés sur la commune de Puissalicon, 5 présentent une non-conformité soit environ 15% du parc

Parmi les non conformes :

- Le n° 1 présente une bouche de raccordement non normalisée.
-
- Deux autres hydrants les n° 4 ; 5 ; 8 ; et 25 présentent également un débit en deçà des attentes. Il peut s'agir de vannes fermées partiellement (en pied de poteau ou sur le réseau), d'un problème de dimensionnement des canalisations mais cela peut également être imputable à l'absence de maillages (connexions multiples sur le réseau, permettant de soutenir malgré un faible diamètre un débit important).

Localisation des hydrants

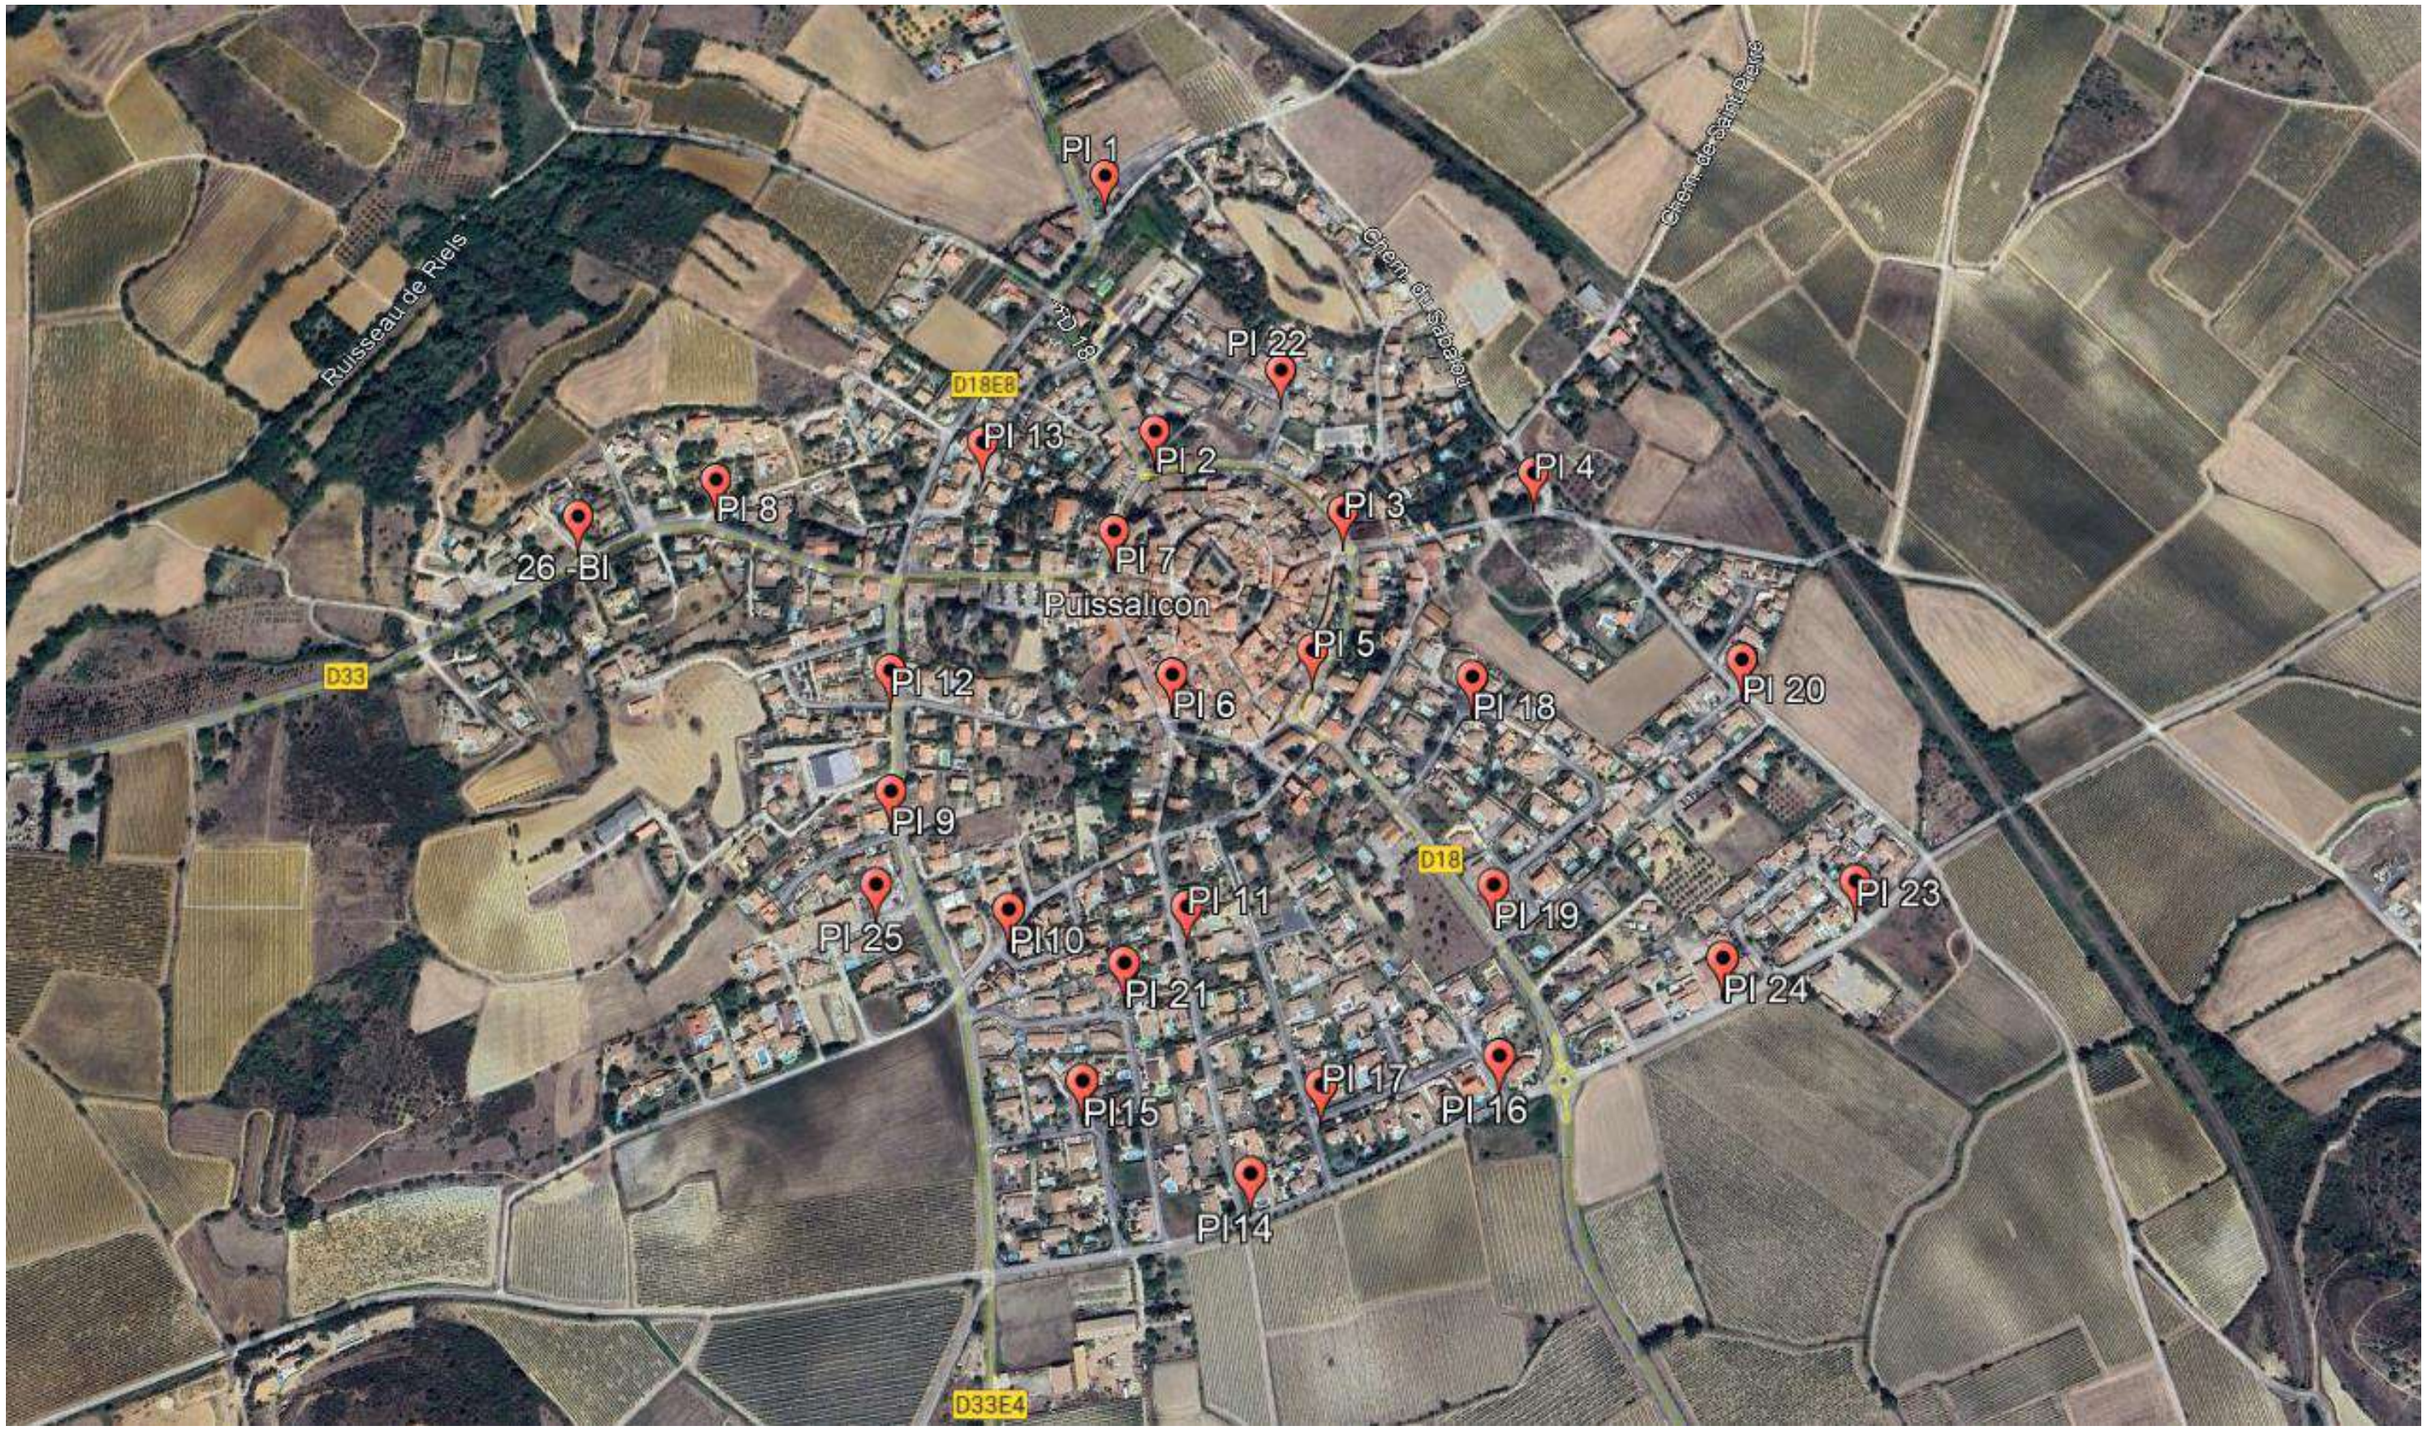


Tableau de contrôle des hydrants

N°	Voirie	Lat	Long	N° poteau	Fabriquant	Sorties	Carré de manœuvre de fonctionnement	Tour Ouverture	Pression statique	Pression pour 60m3/h	Débit à 1 bar	Débit Maximal	Conformité	Observations
1	Route du Stade	43.461318°	3.234773°	1	Bayard	Ø 80 x1	OUI	13					NON	Diamètre non normalisé, Manque bouchon.
2	Rue cave des consuls	43.459083°	3.235340°	2	Pont à Mousson	Ø 75 x2 Ø 100 x1	OUI	13	2,6	1,1	61,4	76,9	OUI	Dégagement de 1 m non respecté
3	Rue de la promenade	43.458404°	3.237342°	3	Bayard	Ø 75 x2 Ø 100 x1	OUI	13	3,8	2,2	77,8	90,2		
4	Cami de Pézenas	43.458717°	3.239391°	4	Bayard	Ø 75 x2 Ø 100 x1	OUI	13	3,9	0	37,7	44,8	NON	
5	Rue de la promenade (école)	43.457270°	3.236990°	5	Bayard	Ø 75 x2 Ø 100 x1	OUI	13	4,0	0,4	55,4	63,2	NON	
6	Place du Jeu du Balon	43.457080°	3.235519°	6	Bayard	Ø 75 x2 Ø 100 x1	OUI	13	3,3	1,3	62,4	72,8	OUI	Dégagement de 1 m non respecté
7	Rue Porte Perot	43.458250°	3.234902°	7	Bayard	Ø 75 x2 Ø 100 x1	OUI	13	2,5	1,5	82,4	>100	OUI	
8	Avenue de Beziers	43.458691°	3.230638°	8	Bayard	Ø 75 x2 Ø 100 x1	OUI	13	3,1	0,2	46,2	60,1	NON	Coque manquante, difficilement manœuvrable.
9	Lot le Salabert	43.456170°	3.232618°	9	Bayard	Ø 75 x2 Ø 100 x1	OUI	13	3,8	1,5	66,8	86,9	OUI	Coque manquante. Dégagement de 1m non respecté.
10	Chemin Moulin des Rives	43.455259°	3.233857°	10	Bayard	Ø 75 x2 Ø 100 x1	OUI	13	4,1	2,7	70,3	95,4	OUI	Coque manquante
11	Chemin des Faisses	43.455272°	3.235668°	11	Pont à Mousson	Ø 75 x2 Ø 100 x1	OUI	13	4,4	1,2	62,6	70,4	OUI	
12	Lot les Amandiers	43.457124°	3.232571°	12	Pont à Mousson	Ø 75 x2 Ø 100 x1	OUI	13	3,3	1,7	65,4	98,7	OUI	Dégagement de 1 m non respecté
13	Lot les pins	43.458995°	3.233482°	13	Pont à Mousson	Ø 75 x2 Ø 100 x1	OUI	13	2,2	1	60,0	80,1	OUI	Coque endommagée, joint presse étoupe à changer, fermeture difficile
14	Chemin des Faisses croisement route des Muriers	43.453309°	3.236292°	14	Bayard	Ø 75 x2 Ø 100 x1	OUI	13	5,5	3,2	88,7	>100	OUI	Bouchon ø65 absent
15	Rue des Cigales	43.453983°	3.234624°	15	Pont à Mousson	Ø 75 x2 Ø 100 x1	OUI	13	5	2,5	81,4	93,3	OUI	
16	Rue des Muscats	43.454151°	3.238794°	16	Bayard	Ø 75 x2 Ø 100 x1	OUI	13	5,2	2,9	88,3	98,3	OUI	
17	Rue des Muscats croisement Rue des muscats	43.453944°	3.237002°	17	Pont à Mousson	Ø 75 x2 Ø 100 x1	OUI	13	5,4	2,5	77,0	88,4	OUI	Numérotation manquante
18	Rue des oliviers	43.457049°	3.238656°	18	Pont à Mousson	Ø 75 x2 Ø 100 x1	OUI	13	4,8	2,3	74,2	88,7	OUI	
19	Route d'Espondeilhan	43.455427°	3.238798°	19	Pont à Mousson	Ø 75 x2 Ø 100 x1	OUI	13	5,5	3,3	90,1	>100	OUI	
20	Chemin de la Condamine	43.457177°	3.241487°	20	Pont à Mousson	Ø 75 x2 Ø 100 x1	OUI	13	4,8	1,5	65,8	74,9	OUI	
21	Rue du Sauvignon	43.454852°	3.235034°	21	Pont à Mousson	Ø 75 x2 Ø 100 x1	OUI	13	4,7	2,9	90,0	>100	OUI	
22	Lot la Gaillarde	43.459598°	3.236700°	22	AVK	Ø 75 x2 Ø 100 x1	OUI	13	2,9	1	60,1	75	OUI	
23	Route de la Prade lot Les Compagnons	43.455442°	3.242495°	23	Bayard	Ø 75 x2 Ø 100 x1	OUI	13	5,6	2,5	80,2	91,6	OUI	
24	Route de la prade	43.454866°	3.241091°	24	Bayard	Ø 75 x2 Ø 100 x1	OUI	13	5,7	2,9	81,9	92,1	OUI	Dégagement de 1 m non respecté
25		43.455453°	3.232497°	25	Pont A Mousson	Ø 75 x2 Ø 100 x1	OUI	13	3,9	0	45,4	50,9	NON	
26	Avenue de Beziers	43.458390°	3.229190°		Bi Bayard	ø100	OUI	13	3,5	1,2	63,7	72	OUI	

Fiches Individuelles de contrôle des hydrants

A.T.H.E.A

Procès-Verbal de Mesures

Commune de : Puissalicon

Mesure ponctuelle de pression de type Pesage d'Hydrant

Références du point de Mesure :			
Numéro du point :	**1**	Voirie :	**Route du Stade**
Latitude :	**43.461318°**	Longitude :	**3.234773°**

Photo du point de mesure	Caractéristiques :	
	Numéro de poteau	1
	Fabriquant	Bayard
	Sorties	Ø 65 x1
	Carré de manœuvre	OUI
	Nombre de tours	13
	Pression Statique	3,2
	Pression pour 60m3/h	0
	Débit à un Bar	0
	Débit maximum	23,1
	Conformité : (*Selon la NF S 62-200 : débit à 1 bar d'au moins 60m3/h)*	**NON**

Observations
Diamètre non normalisé, Manque bouchon.

Localisation sur plan



A.T.H.E.A

Procès-Verbal de Mesures

Commune de : Puissalicon

Mesure ponctuelle de pression de type Pesage d'Hydrant

Références du point de Mesure :			
Numéro du point :	**2**	Voirie :	**Rue cave des consuls**
Latitude :	**43.459083°**	Longitude :	**3.235340°**

Photo du point de mesure	Caractéristiques :	
	Numéro de poteau	2
	Fabriquant	Pont à Mousson
	Sorties	Ø 65 x2 Ø 100 x1
	Carré de manœuvre	OUI
	Nombre de tours	13
	Pression Statique	2,6
	Pression pour 60m3/h	1,1
	Débit à un Bar	61,4
	Débit maximum	76,9
	Conformité : (*Selon la NF S 62-200 : débit à 1 bar d'au moins 60m3/h)*	**OUI**

Observations
Dégagement de 1 m non respecté

Localisation sur plan



A.T.H.E.A

Procès-Verbal de Mesures

Commune de : Puissalicon

Mesure ponctuelle de pression de type Pesage d'Hydrant

Références du point de Mesure :			
Numéro du point :	**3**	Voirie :	**Rue de la promenade**
Latitude :	**43.458404°**	Longitude :	**3.237342°**

Photo du point de mesure	Caractéristiques :	
	Numéro de poteau	3
	Fabriquant	Bayard
	Sorties	Ø 65 x2 Ø 100 x1
	Carré de manœuvre	OUI
	Nombre de tours	13
	Pression Statique	3,8
	Pression pour 60m3/h	2,2
	Débit à un Bar	77,8
	Débit maximum	90,2
	Conformité : (*Selon la NF S 62-200 : débit à 1 bar d'au moins 60m3/h)*	**OUI**

Observations

Localisation sur plan



A.T.H.E.A

Procès-Verbal de Mesures

Commune de : Puissalicon

Mesure ponctuelle de pression de type Pesage d'Hydrant

Références du point de Mesure :			
Numéro du point :	**4**	Voirie :	**Cami de Pézenas**
Latitude :	**43.458717°**	Longitude :	**3.239391°**

Photo du point de mesure	Caractéristiques :	
	Numéro de poteau	4
	Fabriquant	Bayard
	Sorties	Ø 65 x2 Ø 100 x1
	Carré de manœuvre	OUI
	Nombre de tours	13
	Pression Statique	3,9
	Pression pour 60m3/h	0
	Débit à un Bar	37,7
	Débit maximum	44,8
	Conformité : (*Selon la NF S 62-200 : débit à 1 bar d'au moins 60m3/h)*	**NON**

Observations
,.

Localisation sur plan



A.T.H.E.A

Procès-Verbal de Mesures

Commune de : Puissalicon

Mesure ponctuelle de pression de type Pesage d'Hydrant

Références du point de Mesure :			
Numéro du point :	**5**	Voirie :	**Rue de la promenade (école)**
Latitude :	**43.457270°**	Longitude :	**3.236990°**

Photo du point de mesure	Caractéristiques :	
	Numéro de poteau	5
	Fabriquant	Bayard
	Sorties	Ø 65 x2 Ø 100 x1
	Carré de manœuvre	OUI
	Nombre de tours	13
	Pression Statique	4,0
	Pression pour 60m3/h	0,4
	Débit à un Bar	55,4
	Débit maximum	63,2
	Conformité : (*Selon la NF S 62-200 : débit à 1 bar d'au moins 60m3/h)*	**NON**

Observations
Numéro d'identification absent.

Localisation sur plan



A.T.H.E.A

Procès-Verbal de Mesures

Commune de : Puissalicon

Mesure ponctuelle de pression de type Pesage d'Hydrant

Références du point de Mesure :			
Numéro du point :	**6**	Voirie :	**Place du Jeu du Ballon**
Latitude :	**43.457080°**	Longitude :	**3.235519°**

Photo du point de mesure	Caractéristiques :	
	Numéro de poteau	6
	Fabriquant	Bayard
	Sorties	Ø 65 x2 Ø 100 x1
	Carré de manœuvre	OUI
	Nombre de tours	13
	Pression Statique	3,3
	Pression pour 60m3/h	1,3
	Débit à un Bar	62,4
	Débit maximum	72,8
	Conformité : (*Selon la NF S 62-200 : débit à 1 bar d'au moins 60m3/h)*	**OUI**

Observations

Localisation sur plan



A.T.H.E.A

Procès-Verbal de Mesures

Commune de : Puissalicon


Mesure ponctuelle de pression de type Pesage d'Hydrant

Références du point de Mesure :			
Numéro du point :	**7**	Voirie :	**Rue Porte Perot**
Latitude :	**43.458250°**	Longitude :	**3.234902°**

Photo du point de mesure	Caractéristiques :	
	Numéro de poteau	7
	Fabriquant	Bayard
	Sorties	Ø 65 x2 Ø 100 x1
	Carré de manœuvre	OUI
	Nombre de tours	13
	Pression Statique	2,5
	Pression pour 60m3/h	1,5
	Débit à un Bar	82,4
	Débit maximum	>100
	Conformité : (*Selon la NF S 62-200 : débit à 1 bar d'au moins 60m3/h)*	**OUI**

Observations

Localisation sur plan

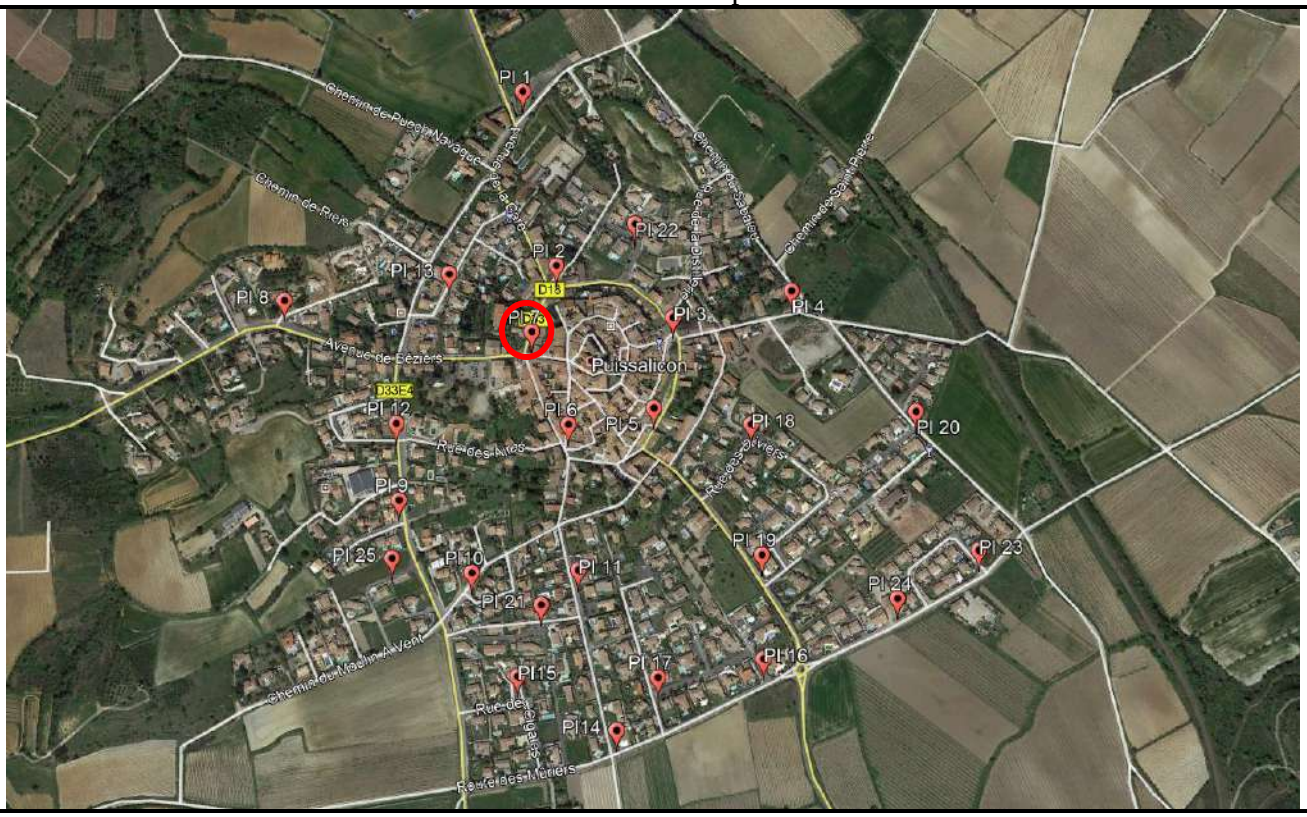

A.T.H.E.A

Procès-Verbal de Mesures

Commune de : Puissalicon

Mesure ponctuelle de pression de type Pesage d'Hydrant

Références du point de Mesure :			
Numéro du point :	**8**	Voirie :	**Avenue de Beziers**
Latitude :	**43.458691°**	Longitude :	**3.230638°**

Photo du point de mesure	Caractéristiques :	
	Numéro de poteau	8
	Fabriquant	Bayard
	Sorties	Ø 65 x2 Ø 100 x1
	Carré de manœuvre	OUI
	Nombre de tours	13
	Pression Statique	3,1
	Pression pour 60m3/h	0,2
	Débit à un Bar	46,2
	Débit maximum	60,1
	Conformité : (*Selon la NF S 62-200 : débit à 1 bar d'au moins 60m3/h)*	**NON**

Observations

Coque manquante, difficilement manoeuvrable, purge fuyarde lorsque l'hydrant est en eau. Pêinture à reprendre.

Localisation sur plan



A.T.H.E.A

Procès-Verbal de Mesures

Commune de : Puissalicon

Mesure ponctuelle de pression de type Pesage d'Hydrant

Références du point de Mesure :			
Numéro du point :	**9**	Voirie :	**Lot le Salabert**
Latitude :	**43.456170°**	Longitude :	**3.232618°**

Photo du point de mesure	Caractéristiques :	
	Numéro de poteau	9
	Fabriquant	Bayard
	Sorties	Ø 65 x2 Ø 100 x1
	Carré de manœuvre	OUI
	Nombre de tours	13
	Pression Statique	3,8
	Pression pour 60m3/h	1,5
	Débit à un Bar	66,8
	Débit maximum	86,9
	Conformité : (*Selon la NF S 62-200 : débit à 1 bar d'au moins 60m3/h)*	**OUI**

Observations

Localisation sur plan



A.T.H.E.A

Procès-Verbal de Mesures

Commune de : Puissalicon

Mesure ponctuelle de pression de type Pesage d'Hydrant

Références du point de Mesure :			
Numéro du point :	**10**	Voirie :	**Chemin Moulin des Rives**
Latitude :	**43.455259°**	Longitude :	**3.233857°**

Photo du point de mesure	Caractéristiques :	
	Numéro de poteau	10
	Fabriquant	Bayard
	Sorties	Ø 65 x2 Ø 100 x1
	Carré de manœuvre	OUI
	Nombre de tours	13
	Pression Statique	4,1
	Pression pour 60m3/h	2,7
	Débit à un Bar	70,3
	Débit maximum	95,4
	Conformité : (*Selon la NF S 62-200 : débit à 1 bar d'au moins 60m3/h)*	**OUI**

Observations
coque manquante

Localisation sur plan



A.T.H.E.A

Procès-Verbal de Mesures

Commune de : Puissalicon

Mesure ponctuelle de pression de type Pesage d'Hydrant

Références du point de Mesure :			
Numéro du point :	**11**	Voirie :	**Chemin des Faisses**
Latitude :	**43.455272°**	Longitude :	**3.235668°**

Photo du point de mesure	Caractéristiques :	
	Numéro de poteau	11
	Fabriquant	Pont à Mousson
	Sorties	Ø 65 x2 Ø 100 x1
	Carré de manœuvre	OUI
	Nombre de tours	13
	Pression Statique	4,4
	Pression pour 60m3/h	1,8
	Débit à un Bar	62,6
	Débit maximum	70,3
	Conformité : (*Selon la NF S 62-200 : débit à 1 bar d'au moins 60m3/h)*	**OUI**

Observations

Localisation sur plan



A.T.H.E.A

Procès-Verbal de Mesures

Commune de : Puissalicon

Mesure ponctuelle de pression de type Pesage d'Hydrant

Références du point de Mesure :			
Numéro du point :	**12**	Voirie :	**Lot les Amandiers**
Latitude :	**43.457124°**	Longitude :	**3.232571°**

Photo du point de mesure	Caractéristiques :	
	Numéro de poteau	12
	Fabriquant	Pont à Mousson
	Sorties	Ø 65 x2 Ø 100 x1
	Carré de manœuvre	OUI
	Nombre de tours	13
	Pression Statique	3,3
	Pression pour 60m3/h	1,7
	Débit à un Bar	65,4
	Débit maximum	98,7
	Conformité : (*Selon la NF S 62-200 : débit à 1 bar d'au moins 60m3/h)*	**OUI**

Observations
Dégagement 1m non respecté.

Localisation sur plan



A.T.H.E.A

Procès-Verbal de Mesures

Commune de : Puissalicon

Mesure ponctuelle de pression de type Pesage d'Hydrant

Références du point de Mesure :			
Numéro du point :	**13**	Voirie :	**Lot les pins**
Latitude :	**43.458995°**	Longitude :	**3.233482°**

Photo du point de mesure	Caractéristiques :	
	Numéro de poteau	13
	Fabriquant	Pont à Mousson
	Sorties	Ø 65 x2 Ø 100 x1
	Carré de manœuvre	OUI
	Nombre de tours	13
	Pression Statique	2,2
	Pression pour 60m3/h	1,0
	Débit à un Bar	60
	Débit maximum	80,1
	Conformité : (*Selon la NF S 62-200 : débit à 1 bar d'au moins 60m3/h)*	**OUI**

Observations
Coque endommagée, joint presse étoupe à changer, fermeture difficile

Localisation sur plan


A.T.H.E.A

Procès-Verbal de Mesures

Commune de : Puissalicon

Mesure ponctuelle de pression de type Pesage d'Hydrant

Références du point de Mesure :			
Numéro du point :	**14**	Voirie :	**Chemin des Faisses croisement route des Muriers**
Latitude :	**43.453309°**	Longitude :	**3.236292°**

Photo du point de mesure	Caractéristiques :	
	Numéro de poteau	14
	Fabriquant	Bayard
	Sorties	Ø 65 x2 Ø 100 x1
	Carré de manœuvre	OUI
	Nombre de tours	13
	Pression Statique	5,5
	Pression pour 60m3/h	3,2
	Débit à un Bar	88,7
	Débit maximum	>100
	Conformité : (*Selon la NF S 62-200 : débit à 1 bar d'au moins 60m3/h)*	**OUI**

Observations
Bouchon ø65 absent

Localisation sur plan



A.T.H.E.A

Procès-Verbal de Mesures

Commune de : Puissalicon

Mesure ponctuelle de pression de type Pesage d'Hydrant

Références du point de Mesure :			
Numéro du point :	**15**	Voirie :	**Rue des Cigales**
Latitude :	**43.453983°**	Longitude :	**3.234624°**

Photo du point de mesure	Caractéristiques :	
	Numéro de poteau	15
	Fabriquant	Pont à Mousson
	Sorties	Ø 65 x2 Ø 100 x1
	Carré de manœuvre	OUI
	Nombre de tours	13
	Pression Statique	5,0
	Pression pour 60m3/h	2,5
	Débit à un Bar	81,4
	Débit maximum	93,3
	Conformité : (*Selon la NF S 62-200 : débit à 1 bar d'au moins 60m3/h)*	**OUI**

Observations

Localisation sur plan



A.T.H.E.A

Procès-Verbal de Mesures

Commune de : Puissalicon

Mesure ponctuelle de pression de type Pesage d'Hydrant

Références du point de Mesure :			
Numéro du point :	**16**	Voirie :	**Rue des Muscats**
Latitude :	**43.454151°**	Longitude :	**3.238794°**

Photo du point de mesure	Caractéristiques :	
	Numéro de poteau	16
	Fabriquant	Bayard
	Sorties	Ø 65 x2 Ø 100 x1
	Carré de manœuvre	OUI
	Nombre de tours	13
	Pression Statique	5,2
	Pression pour 60m3/h	2,9
	Débit à un Bar	88,3
	Débit maximum	98,3
	Conformité : (*Selon la NF S 62-200 : débit à 1 bar d'au moins 60m3/h)*	**OUI**

Observations

Localisation sur plan



A.T.H.E.A

Procès-Verbal de Mesures

Commune de : Puissalicon


Mesure ponctuelle de pression de type Pesage d'Hydrant

Références du point de Mesure :			
Numéro du point :	**17**	Voirie :	**Rue des Muscats croisement Rue des chardonnay**
Latitude :	**43.453944°**	Longitude :	**3.237002°**

Photo du point de mesure	Caractéristiques :	
	Numéro de poteau	17
	Fabriquant	Pont à Mousson
	Sorties	Ø 65 x2 Ø 100 x1
	Carré de manœuvre	OUI
	Nombre de tours	13
	Pression Statique	5,4
	Pression pour 60m3/h	2,5
	Débit à un Bar	77,0
	Débit maximum	88,4
	Conformité : (*Selon la NF S 62-200 : débit à 1 bar d'au moins 60m3/h)*	**OUI**

Observations
Numérotation manquante

Localisation sur plan

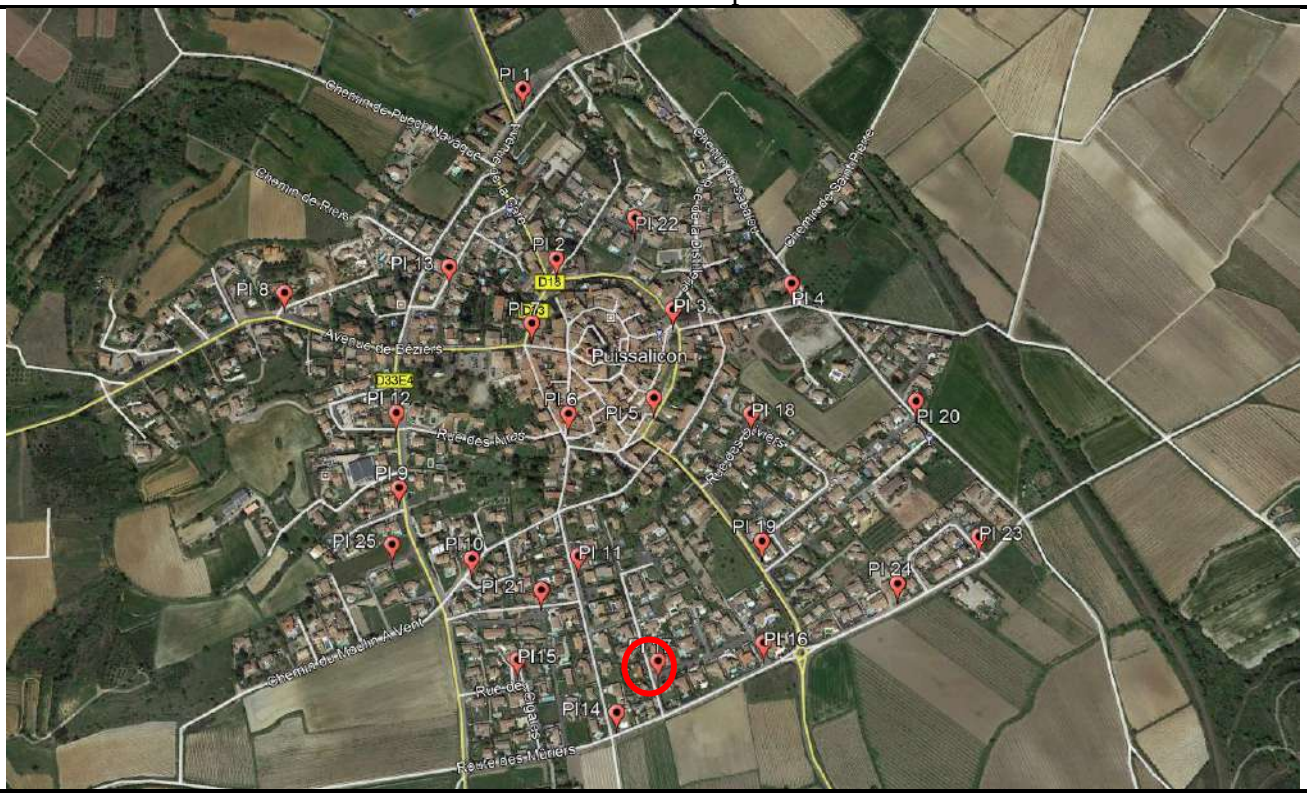

A.T.H.E.A

Procès-Verbal de Mesures

Commune de : Puissalicon

Mesure ponctuelle de pression de type Pesage d'Hydrant

Références du point de Mesure :			
Numéro du point :	**18**	Voirie :	**Rue des oliviers**
Latitude :	**43.457049°**	Longitude :	**3.238656°**

Photo du point de mesure	Caractéristiques :	
	Numéro de poteau	18
	Fabriquant	Pont à Mousson
	Sorties	Ø 65 x2 Ø 100 x1
	Carré de manœuvre	OUI
	Nombre de tours	13
	Pression Statique	4,8
	Pression pour 60m3/h	2,3
	Débit à un Bar	74,2
	Débit maximum	88,7
	Conformité : (*Selon la NF S 62-200 : débit à 1 bar d'au moins 60m3/h)*	**OUI**

Observations

Localisation sur plan



A.T.H.E.A

Procès-Verbal de Mesures

Commune de : Puissalicon

Mesure ponctuelle de pression de type Pesage d'Hydrant

Références du point de Mesure :			
Numéro du point :	**19**	Voirie :	**Route d'Espondeilhan**
Latitude :	**43.455427°**	Longitude :	**3.238798°**

Photo du point de mesure	Caractéristiques :	
	Numéro de poteau	19
	Fabriquant	Pont à Mousson
	Sorties	Ø 65 x2 Ø 100 x1
	Carré de manœuvre	OUI
	Nombre de tours	13
	Pression Statique	5,5
	Pression pour 60m3/h	3,3
	Débit à un Bar	90,1
	Débit maximum	>100
	Conformité : (*Selon la NF S 62-200 : débit à 1 bar d'au moins 60m3/h)*	**OUI**

Observations

Localisation sur plan



A.T.H.E.A

Procès-Verbal de Mesures

Commune de : Puissalicon

Mesure ponctuelle de pression de type Pesage d'Hydrant

Références du point de Mesure :			
Numéro du point :	**20**	Voirie :	**Chemin de la Condamine**
Latitude :	**43.457177°**	Longitude :	**3.241487°**

Photo du point de mesure	Caractéristiques :	
	Numéro de poteau	20
	Fabriquant	Pont à Mousson
	Sorties	Ø 65 x2 Ø 100 x1
	Carré de manœuvre	OUI
	Nombre de tours	13
	Pression Statique	4,8
	Pression pour 60m3/h	1,5
	Débit à un Bar	65,8
	Débit maximum	74,9
	Conformité : (*Selon la NF S 62-200 : débit à 1 bar d'au moins 60m3/h)*	**OUI**

Observations

Localisation sur plan



A.T.H.E.A

Procès-Verbal de Mesures

Commune de : Puissalicon


Mesure ponctuelle de pression de type Pesage d'Hydrant

Références du point de Mesure :			
Numéro du point :	**21**	Voirie :	**Rue du Sauvignon**
Latitude :	**43.454852°**	Longitude :	**3.235034°**

Photo du point de mesure	Caractéristiques :	
	Numéro de poteau	21
	Fabriquant	Pont à Mousson
	Sorties	Ø 65 x2 Ø 100 x1
	Carré de manœuvre	OUI
	Nombre de tours	13
	Pression Statique	4,7
	Pression pour 60m3/h	2,9
	Débit à un Bar	90,0
	Débit maximum	>100
	Conformité : (*Selon la NF S 62-200 : débit à 1 bar d'au moins 60m3/h)*	**OUI**

Observations

Localisation sur plan

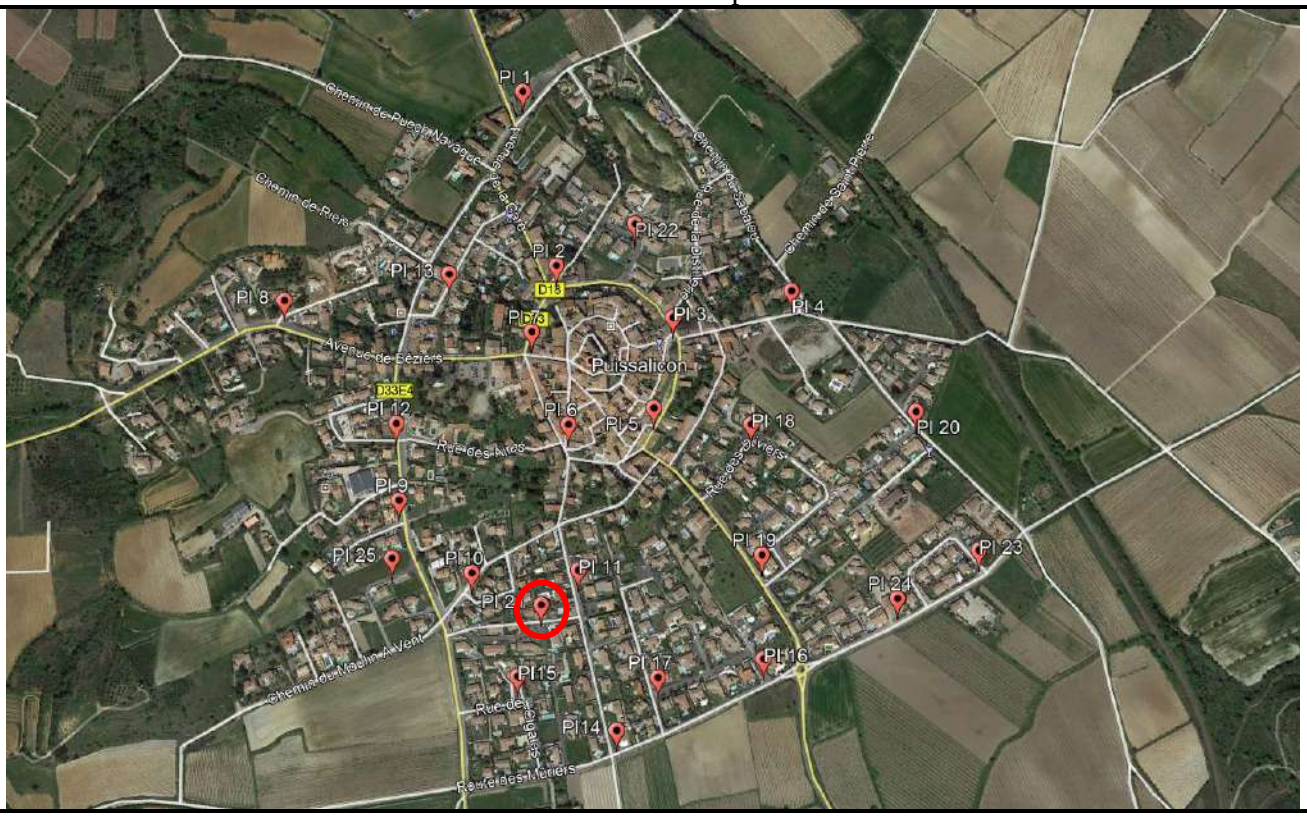

A.T.H.E.A

Procès-Verbal de Mesures

Commune de : Puissalicon


Mesure ponctuelle de pression de type Pesage d'Hydrant

Références du point de Mesure :			
Numéro du point :	**22**	Voirie :	**Lot la Gaillarde**
Latitude :	**43.459598°**	Longitude :	**3.236700°**

Photo du point de mesure	Caractéristiques :	
	Numéro de poteau	22
	Fabriquant	AVK
	Sorties	Ø 65 x2 Ø 100 x1
	Carré de manœuvre	OUI
	Nombre de tours	13
	Pression Statique	2,9
	Pression pour 60m3/h	1,0
	Débit à un Bar	60,1
	Débit maximum	75
	Conformité : (*Selon la NF S 62-200 : débit à 1 bar d'au moins 60m3/h)*	**OUI**

Observations

Localisation sur plan

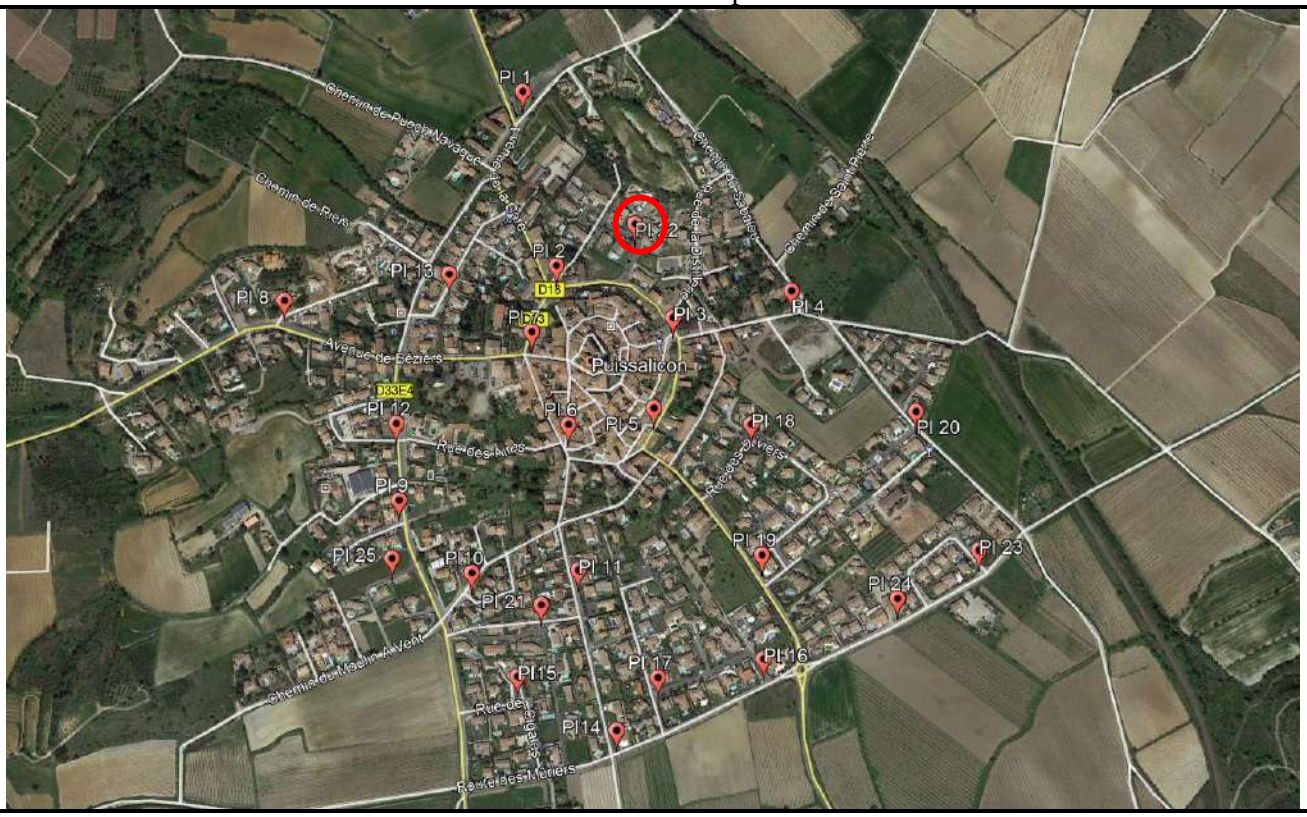

A.T.H.E.A

Procès-Verbal de Mesures

Commune de : Puissalicon

Mesure ponctuelle de pression de type Pesage d'Hydrant

Références du point de Mesure :			
Numéro du point :	**23**	Voirie :	**Route de la Prade lot Les Compagnons**
Latitude :	**43.455442°**	Longitude :	**3.242495°**

Photo du point de mesure	Caractéristiques :	
	Numéro de poteau	23
	Fabriquant	Bayard
	Sorties	Ø 65 x2 Ø 100 x1
	Carré de manœuvre	OUI
	Nombre de tours	13
	Pression Statique	5,6
	Pression pour 60m3/h	2,5
	Débit à un Bar	80,2
	Débit maximum	91,6
	Conformité : (*Selon la NF S 62-200 : débit à 1 bar d'au moins 60m3/h)*	**OUI**

Observations

Localisation sur plan



A.T.H.E.A

Procès-Verbal de Mesures

Commune de : Puissalicon

Mesure ponctuelle de pression de type Pesage d'Hydrant

Références du point de Mesure :			
Numéro du point :	**24**	Voirie :	**Route de la prade**
Latitude :	**43.454866°**	Longitude :	**3.241091°**

Photo du point de mesure	Caractéristiques :	
	Numéro de poteau	24
	Fabriquant	Bayard
	Sorties	Ø 65 x2 Ø 100 x1
	Carré de manœuvre	OUI
	Nombre de tours	13
	Pression Statique	5,7
	Pression pour 60m3/h	2,9
	Débit à un Bar	81,9
	Débit maximum	92,1
	Conformité : (*Selon la NF S 62-200 : débit à 1 bar d'au moins 60m3/h)*	**OUI**

Observations
Dégagement 1 m non respecté

Localisation sur plan



A.T.H.E.A

Procès-Verbal de Mesures

Commune de : Puissalicon

Mesure ponctuelle de pression de type Pesage d'Hydrant

Références du point de Mesure :			
Numéro du point :	**25**	Voirie :	**Rue Casimir Delhon**
Latitude :	**43.455453°**	Longitude :	**3.232497°**

Photo du point de mesure	Caractéristiques :	
	Numéro de poteau	25
	Fabriquant	Pont A Mousson
	Sorties	Ø 65 x2 Ø 100 x1
	Carré de manœuvre	OUI
	Nombre de tours	13
	Pression Statique	3,9
	Pression pour 60m3/h	0
	Débit à un Bar	45,4
	Débit maximum	50,9
	Conformité : (*Selon la NF S 62-200 : débit à 1 bar d'au moins 60m3/h)*	**NON**

Observations

Localisation sur plan



Références du point de Mesure : BI			
Numéro du point :	**26**	Voirie :	**Avenue de Béziers**
Latitude :	**43.458390°**	Longitude :	**3.229190°**

Photo du point de mesure	Caractéristiques :	
	Numéro de poteau	NC
	Fabriquant	Bayard
	Sorties	Ø100X1
	Carré de manœuvre	**oui**
	Nombre de tours	13
	Pression Statique	**4,6**
	Pression pour 60m3/h	**1,5**
	Débit à un Bar	**65,3**
	Débit maximum	**75**
	Conformité : (*Selon la NF S 62-200 : débit à 1 bar d'au moins 60m3/h)*	**OUI**

Observations

Localisation sur plan



C.V.M.H.

Contrôle des Hydrants

Commune de Roquessels

Année 2025

C.V.M.H. - ALLINGRY SAS - SIRET : 81261081400020 - 8 Chemin de la Source 34320 Neffiès - 06 49 95 31 20 - yohan.allingry@live.fr

Roquessels

Tableau de Contrôle 2025

Numéro 34234.000--	Type	Marque	Adresse	Pression statique Bar	Débit à 1 Bar - M3/H	Débit max - M3/H	Anomalies - Commentaires	Conforme	Emploi	Coordonnées GPS
01	PI	PAM	Chemin des Aires	2,9	73	-	Numéroté 1, lors du contrôle.	OUI	Disponible	43.551013 03.223079
02	PI	AVK	Terre d´Hérail	3,1	75	-	Numéroté 2, lors du contrôle	OUI	Disponible	43.551400 03.223576
03	PENA		Chemin de Castelsec	-	-	-	Reserve incendie de 120m3, numéroté 3 lors du contrôle.	OUI	Disponible	43.533266 03.230968

CONTRÔLE EFFECTUE

Date	Le 02 Décembre 2025
Contrôleur	Stéphane Chignard

SYNTHESE GENERALE

Nombre total de prises à incendie	**3**	**100%**
Nombre de prises Non conformes	0	0%
Nombre de prises Disponibles	3	100%
Nombre de prises à Emploi restreint	0	0%
Nombre de prises Indisponibles ou H.S	0	0%

FICHE DE CONTRÔLE PRISE D'INCENDIE

Roquessels

N° 34234.000 01

Type	PI
Adresse	Chemin des Aires
Coordonnées GPS	43.551013 03.223079
Marque	PAM
Diamètre	100
Conformité	OUI
Emploi	Disponible

Epreuve	2025
Date d'épreuve	Le 02 Décembre 2025
Nom de l'agent	Stéphane Chignard
Pression statique (bar)	2,9
Débit à 1 bar (m^3/h)	73
Débit maximum (m^3/h)	-
Commentaires	Numéroté 1, lors du contrôle.



C.V.M.H
Contrôle des Hydrants

FICHE DE CONTRÔLE PRISE D'INCENDIE

Roquessels

N° 34234.000 02

Type	PI
Adresse	Terre d´Hérail
Coordonnées GPS	43.551400 03.223576
Marque	AVK
Diamètre	100
Conformité	OUI
Emploi	Disponible

Epreuve	2025
Date d'épreuve	Le 02 Décembre 2025
Nom de l'agent	Stéphane Chignard
Pression statique (bar)	3,1
Débit à 1 bar (m^3/h)	75
Débit maximum (m^3/h)	-
Commentaires	Numéroté 2, lors du contrôle



C.V.M.H
Contrôle des Hydrants

FICHE DE CONTRÔLE PRISE D'INCENDIE

Roquessels

N° 34234.000 03

Type	PENA
Adresse	Chemin de Castelsec
Coordonnées GPS	43.533266 03.230968
Marque	
Diamètre	100
Conformité	OUI
Emploi	Disponible

Epreuve	2025
Date d'épreuve	Le 02 Décembre 2025
Nom de l'agent	Stéphane Chignard
Pression statique (bar)	-
Débit à 1 bar (m^3/h)	-
Débit maximum (m^3/h)	-
Commentaires	Reserve incendie de 120m3, numéroté 3 lors du contrôle.





C.V.M.H
Contrôle des Hydrants

Syndicat Mixte des Eaux de la Vallée de l'Hérault

C.V.M.H.
Contrôle des Hydrants

Commune de Roujan

Année 2024

Roujan

Tableau de Contrôle 2024

Numéro 34237.000--	Type	Marque	Adresse	Pression statique Bar	Débit à 1 Bar - M3/H	Débit max - M3/H	Anomalies - Commentaires	Conforme	Emploi	Coordonnées GPS
01	PI	BAYARD	Chemin de la plaine	5.8	137	-	1 bouchon DN65 manquant.	OUI	Disponible	369374.176052429 5388797.3564906875
02	PI	PAM	Avenue de pézenas	5.4	73	-		OUI	Disponible	369094.1060034778 5388757.943647978
03	PI	BAYARD	Ancien Chemin d'Alignan du Vent	5.5	128	-	1 bouchon DN65 manquant.	OUI	Disponible	43.50178975N 3.31479102E
04	BI	BAYARD	Rue de la serre	2.2	34	-	A peindre rouge. Signalisation manquante.	NON	Emploi restreint	43.49898337N 3.31281537E
05	PI	BAYARD	Rue de la serre	3.4	62	-	Peinture à refaire.	NON	Disponible	43.501642N 3.312013E
06	PI	BAYARD	Rue d´Occitanie	3.2	82	-	PI Oxydé. 1 Bouchon DN65 manquant. Peinture à refaire.	NON	Disponible	43.50271948N 3.31169151E
07	PI	PAM	Rue de la serre	4.2	102	-		OUI	Disponible	368750.736540478 5388941.8702472905
08	PI	BAYARD	Avenue de pézenas	3.6	106	-		OUI	Disponible	368574.5730768521 5389049.359818316
09	PI	SMHM	Avenue de margon	-	-	-	PI vétuste, oxydé, mauvais état général à changer. Colonne de manœuvre grippé, ouverture impossible.	NON	H.S	**43.50344834N 3.30971901E**
10	PI	PAM	Avenue de Margon	3.4	90	-		OUI	Disponible	368484.99843433034 5389150.8777465075
11	PI	PAM	Avenue de cassan	2.0	53	-	PI enterré. Joint DN100 manquant.	NON	Disponible	368211.4971924974 5389315.695088747
12	PI	BAYARD	Route de gabian	3.6	100	-		OUI	Disponible	368019.21029321756 5389464.986159616
13	PI	BAYARD	Route de Gabian	-	-	-	Colonne de manœuvre grippé, ouverture impossible.	NON	H.S	367886.042658002 5389626.220516157
14	PI	AVK	Rue du Pont Second	6.0	95	-		OUI	Disponible	369635.7340085923 5388555.504955879
15	PI	BAYARD	Rue Albert Fabre	-	-	-	Carré de manœuvre grippé, ouverture impossible. PI oxydé. Peinture à refaire. *Sorties du PI en DN65 et 2x DN40*	NON	H.S	368384.67483470606 5389352.719274321
16	PI	PAM	Rue jeu de ballon	3.8	130	-		OUI	Disponible	368547.10351981205 5389236.869403331
17	PI	PAM	Avenue Henry Mas	3.7	113	-		OUI	Disponible	368554.2694912138 5389405.866895554
18	PI	BAYARD	Rue de l'Eglise	3.9	94	-	Peinture à refaire. 1 bouchon DN65 manquant. Purge H.**S**	NON	Disponible	368516.0509770712 5389610.694244787)

19	PI	BAYARD	Avenue Henri Mas	4.6	111	-	Peinture à refaire. 1 joint DN65 manquant.	NOn	Disponible	368696.4319266028 5389683.885563524
20	PI	PAM	Rue Jean Moulin	-	-	-	PI vétuste. Colonne de manœuvre grippé, ouverture impossible. PI oxydé.	OUI	H.S	43.50795137N 3.31393111E
21	PI	BAYARD	Rue Saint jean	4.6	83	-	Peinture à refaire.	OUI	Disponible	43.50663327N 3.31290006E
22	PI	PAM	Chemin de la plaine	5.2	132	-	1 joint DN65 manquant.	OUI	Disponible	369093.13006399374 5389319.316668388
23	BI	BAYARD	Rue du Crucifix	5.0	109	-	A peindre rouge. Signalisation manquante.	NON	Disponible	43.5098215N 3.31406372E
24	PI	BAYARD	Chemin de Caux	4.2	139	-	Peinture à refaire.	NON	Disponible	43.50480277N 3.301226867E
25	PI	PAM	Lotissement le clos de St Laurent	2.9	34	-		NON	Emploi restreint	367881.8625080177 5389782.677558424
26	PI	PAM	Rue des picholines	3.6	84	-		OUI	Disponible	43.50204222N 3.30984221E
27	PI	PAM	Rue Paul Valéry	5.3	127	-		OUI	Disponible	369076.788239257 5389089.966989594
28	PI	BAYARD	Rue Jean Calas	5.4	133	-		OUI	Disponible	369184.8749745665 5388999.198018505
29	PI	BAYARD	Chemin du pigeonnier	5.4	118	-	Volume de dégagement insuffisant.	NON	Disponible	369037.97256083094 5388986.060404269
30	PI	BAYARD	Impasse de la Tarasque	4.6	126	-	Végétation obstruant le raccordement des 2 sorties en DN65 du PI. Carter supérieur détérioré.	OUI	Disponible	43.5061042N 3.31177234E
31	PI	PAM	Ancien Chemin d'Alignan du Vent	6.1	143	-		OUI	Disponible	43.50065044N 3.31640005E
32	PI	AVK	Rue Paul Gauguin	3.4	93	-		OUI	Disponible	43.50315922N 3.307792043E
33	PI	AVK	Rue Claude Monnet	3.4	76	-		OUI	Disponible	43.504702N 3.30776144E
34	PI	AVK	Parking Super U	6.2	107	-	1 bouchon DN65 manquant. Numérotation incorrecte.	OUI	Disponible	369557.50548745674 5388366.203878018
35	PI	-	Parking Super U	-	-	-	PI inaccessible.	OUI	H.S	43.50000047N 3.31977609E
36	PI	PAM	Ancien Chemin d'Alignan	-	-	-	PI inaccessible.	OUI	H.S	369325.80574546725 5388367.398206582
37	PI	AVK	Rue Coustel	6.4	128	-	Végétation obstruant le raccordement une sortie en DN65 du PI. PI enterré.	OUI	Disponible	43.49939829N 3.31718288E
38	PI	AVK	Rue Raymond Aubrac	6.2	113	-	Purge H.S	OUI	Disponible	43.49888796N 3.3162115E
39	PI	AVK	Rue Jean Jaures (Lot la safranière)	4.3	119	-		OUI	Disponible	367909.33206505765 5389487.67840239
40	PI	PAM	Impasse Rosa Bonheur	3.4	82	-	PI mal orienté	OUI	Disponible	43.50265447N 3.30787817E
41	PI	AVK	Rue Gustave Courbet	4.0	81	-		OUI	Disponible	43.50245818N 3.30641973E

42	PI	AVK	Lot le bellevue	3.8	76	-		OUI	Disponible	43.50297897N 3.30566568E
43	PI	AVK	Rue Claude Monnet	3.6	104	-		OUI	Disponible	43.50430038N 3.30667052E
44	*PI*	*-*	*Chateau de Cassan*	*-*	*-*	*-*	***Privé***	*OUI*	*Disponible*	*366045.1356143794* *5389738.496159006*
45	PI	JAFAR-POLAND	Rue Marie Curie	4.6	119	-		OUI	Disponible	367881.78476102854 5389259.183287675
46	PI	JAFAR-POLAND	Rue de Peilhan	4.2	123	-		OUI	Disponible	367964.68438582233 5389055.441771281
47	PI	JAFAR-POLAND	Rue Simone Veil	4.8	118	-		OUI	Disponible	367703.2728255925 5389123.401155368

CONTRÔLE EFFECTUE

Date	DU 11 au 14 octobre 2024
Contrôleur	Stéphane CHIGNARD

SYNTHESE GENERALE

Nombre total de prises à incendie	47	**100%**
Nombre de prises Non conformes	13	28%
Nombre de prises Disponibles	39	83%
Nombre de prises à Emploi restreint	2	4%
Nombre de prises Indisponibles ou H.S	6	13%

FICHE DE CONTRÔLE PRISE D'INCENDIE

Roujan

N° 34237.000 01

Type	PI
Adresse	Chemin de la plaine
Coordonnées Lambert 93	369374.176052429 5388797.3564906875
Marque	BAYARD
Diamètre	100
Conformité	OUI
Emploi	Disponible

Epreuve	2024
Date d'épreuve	DU 11 au 14 octobre 2024
Nom de l'agent	Stéphane CHIGNARD
Pression statique (bar)	5.8
Débit à 1 bar (m^3/h)	137
Débit maximum (m^3/h)	-
Commentaires	1 bouchon DN65 manquant.



C.V.M.H
Contrôle des Hydrants

FICHE DE CONTRÔLE PRISE D'INCENDIE

Roujan

N° 34237.000 02

Type	PI
Adresse	Avenue de pézenas
Coordonnées Lambert 93	369094.1060034778 5388757.943647978
Marque	PAM
Diamètre	100
Conformité	OUI
Emploi	Disponible

Epreuve	2024
Date d'épreuve	DU 11 au 14 octobre 2024
Nom de l'agent	Stéphane CHIGNARD
Pression statique (bar)	5.4
Débit à 1 bar (m^3/h)	73
Débit maximum (m^3/h)	-
Commentaires	



C.V.M.H
Contrôle des Hydrants

FICHE DE CONTRÔLE PRISE D'INCENDIE

Roujan

N° 34237.000 03

Type	PI
Adresse	Ancien Chemin d'Alignan du Vent
Coordonnées Lambert 93	43.50178975N 3.31479102E
Marque	BAYARD
Diamètre	100
Conformité	OUI
Emploi	Disponible

Epreuve	2024
Date d'épreuve	DU 11 au 14 octobre 2024
Nom de l'agent	Stéphane CHIGNARD
Pression statique (bar)	5.5
Débit à 1 bar (m^3/h)	128
Débit maximum (m^3/h)	-
Commentaires	1 bouchon DN65 manquant.



C.V.M.H
Contrôle des Hydrants

FICHE DE CONTRÔLE PRISE D'INCENDIE

Roujan

N° 34237.000 04

Type	BI
Adresse	Rue de la serre
Coordonnées Lambert 93	43.49898337N 3.31281537E
Marque	BAYARD
Diamètre	100
Conformité	NON
Emploi	Emploi restreint

Epreuve	2024
Date d'épreuve	DU 11 au 14 octobre 2024
Nom de l'agent	Stéphane CHIGNARD
Pression statique (bar)	2.2
Débit à 1 bar (m^3/h)	34
Débit maximum (m^3/h)	-
Commentaires	A peindre rouge. Signalisation manquante.



C.V.M.H
Contrôle des Hydrants

FICHE DE CONTRÔLE PRISE D'INCENDIE

Roujan

N° 34237.000 05

Type	PI
Adresse	Rue de la serre
Coordonnées Lambert 93	43.501642N 3.312013E
Marque	BAYARD
Diamètre	100
Conformité	NON
Emploi	Disponible

Epreuve	2024
Date d'épreuve	DU 11 au 14 octobre 2024
Nom de l'agent	Stéphane CHIGNARD
Pression statique (bar)	3.4
Débit à 1 bar (m^3/h)	62
Débit maximum (m^3/h)	-
Commentaires	Peinture à refaire.



C.V.M.H
Contrôle des Hydrants

FICHE DE CONTRÔLE PRISE D'INCENDIE

Roujan

N° 34237.000 06

Type	PI
Adresse	Rue d´Occitanie
Coordonnées Lambert 93	43.50271948N 3.31169151E
Marque	BAYARD
Diamètre	100
Conformité	NON
Emploi	Disponible

Epreuve	2024
Date d'épreuve	DU 11 au 14 octobre 2024
Nom de l'agent	Stéphane CHIGNARD
Pression statique (bar)	3.2
Débit à 1 bar (m^3/h)	82
Débit maximum (m^3/h)	-
Commentaires	PI Oxydé. 1 Bouchon DN65 manquant. Peinture à refaire.



C.V.M.H
Contrôle des Hydrants

FICHE DE CONTRÔLE PRISE D'INCENDIE

Roujan

N° 34237.000 07

Type	PI
Adresse	Rue de la serre
Coordonnées Lambert 93	368750.736540478 5388941.8702472905
Marque	PAM
Diamètre	100
Conformité	OUI
Emploi	Disponible

Epreuve	2024
Date d'épreuve	DU 11 au 14 octobre 2024
Nom de l'agent	Stéphane CHIGNARD
Pression statique (bar)	4.2
Débit à 1 bar (m^3/h)	102
Débit maximum (m^3/h)	-
Commentaires	



C.V.M.H
Contrôle des Hydrants

FICHE DE CONTRÔLE PRISE D'INCENDIE

Roujan

N° 34237.000 08

Type	PI
Adresse	Avenue de pézenas
Coordonnées Lambert 93	368574.5730768521 5389049.359818316
Marque	BAYARD
Diamètre	100
Conformité	OUI
Emploi	Disponible

Epreuve	2024
Date d'épreuve	DU 11 au 14 octobre 2024
Nom de l'agent	Stéphane CHIGNARD
Pression statique (bar)	3.6
Débit à 1 bar (m^3/h)	106
Débit maximum (m^3/h)	-
Commentaires	



C.V.M.H
Contrôle des Hydrants

FICHE DE CONTRÔLE PRISE D'INCENDIE

Roujan

N° 34237.000 09

Type	PI
Adresse	Avenue de margon
Coordonnées Lambert 93	43.50344834N 3.30971901E
Marque	SMHM
Diamètre	100
Conformité	NON
Emploi	H.S

Epreuve	2024
Date d'épreuve	DU 11 au 14 octobre 2024
Nom de l'agent	Stéphane CHIGNARD
Pression statique (bar)	-
Débit à 1 bar (m^3/h)	-
Débit maximum (m^3/h)	-
Commentaires	PI vétuste, oxydé, mauvais état général à changer. Colonne de manœuvre grippé, ouverture impossible.



C.V.M.H
Contrôle des Hydrants

FICHE DE CONTRÔLE PRISE D'INCENDIE

Roujan

N° 34237.000 10

Type	PI
Adresse	Avenue de Margon
Coordonnées Lambert 93	368484.99843433034 5389150.8777465075
Marque	PAM
Diamètre	100
Conformité	OUI
Emploi	Disponible

Epreuve	2024
Date d'épreuve	DU 11 au 14 octobre 2024
Nom de l'agent	Stéphane CHIGNARD
Pression statique (bar)	3.4
Débit à 1 bar (m^3/h)	90
Débit maximum (m^3/h)	-
Commentaires	



C.V.M.H
Contrôle des Hydrants

FICHE DE CONTRÔLE PRISE D'INCENDIE

Roujan

N° 34237.000 11

Type	PI
Adresse	Avenue de cassan
Coordonnées Lambert 93	368211.4971924974 5389315.695088747
Marque	PAM
Diamètre	100
Conformité	NON
Emploi	Disponible

Epreuve	2024
Date d'épreuve	DU 11 au 14 octobre 2024
Nom de l'agent	Stéphane CHIGNARD
Pression statique (bar)	2.0
Débit à 1 bar (m^3/h)	53
Débit maximum (m^3/h)	-
Commentaires	PI enterré. Joint DN100 manquant.



C.V.M.H
Contrôle des Hydrants

FICHE DE CONTRÔLE PRISE D'INCENDIE

Roujan

N° 34237.000 12

Type	PI
Adresse	Route de gabian
Coordonnées Lambert 93	368019.21029321756 5389464.986159616
Marque	BAYARD
Diamètre	100
Conformité	OUI
Emploi	Disponible

Epreuve	2024
Date d'épreuve	DU 11 au 14 octobre 2024
Nom de l'agent	Stéphane CHIGNARD
Pression statique (bar)	3.6
Débit à 1 bar (m^3/h)	100
Débit maximum (m^3/h)	-
Commentaires	



C.V.M.H
Contrôle des Hydrants

FICHE DE CONTRÔLE PRISE D'INCENDIE

Roujan

N° 34237.000 13

Type	PI
Adresse	Route de Gabian
Coordonnées Lambert 93	367886.042658002 5389626.220516157
Marque	BAYARD
Diamètre	100
Conformité	NON
Emploi	H.S

Epreuve	2024
Date d'épreuve	DU 11 au 14 octobre 2024
Nom de l'agent	Stéphane CHIGNARD
Pression statique (bar)	-
Débit à 1 bar (m^3/h)	-
Débit maximum (m^3/h)	-
Commentaires	Colonne de manœuvre grippé, ouverture impossible.



C.V.M.H
Contrôle des Hydrants

FICHE DE CONTRÔLE PRISE D'INCENDIE

Roujan

N° 34237.000 14

Type	PI
Adresse	Rue du Pont Second
Coordonnées Lambert 93	369635.7340085923 5388555.504955879
Marque	AVK
Diamètre	100
Conformité	OUI
Emploi	Disponible

Epreuve	2024
Date d'épreuve	DU 11 au 14 octobre 2024
Nom de l'agent	Stéphane CHIGNARD
Pression statique (bar)	6.0
Débit à 1 bar (m^3/h)	95
Débit maximum (m^3/h)	-
Commentaires	



C.V.M.H
Contrôle des Hydrants

FICHE DE CONTRÔLE PRISE D'INCENDIE

Roujan

N° 34237.000 15

Type	PI
Adresse	Rue Albert Fabre
Coordonnées Lambert 93	368384.67483470606 5389352.719274321
Marque	BAYARD
Diamètre	100
Conformité	NON
Emploi	H.S

Epreuve	2024
Date d'épreuve	DU 11 au 14 octobre 2024
Nom de l'agent	Stéphane CHIGNARD
Pression statique (bar)	-
Débit à 1 bar (m^3/h)	-
Débit maximum (m^3/h)	-
Commentaires	Carré de manœuvre grippé, ouverture impossible. PI oxydé. Peinture à refaire. Sorties du PI en DN65 et 2x DN40



C.V.M.H
Contrôle des Hydrants

FICHE DE CONTRÔLE PRISE D'INCENDIE

Roujan

N° 34237.000 16

Type	PI
Adresse	Rue jeu de ballon
Coordonnées Lambert 93	368547.10351981205 5389236.869403331
Marque	PAM
Diamètre	100
Conformité	OUI
Emploi	Disponible

Epreuve	2024
Date d'épreuve	DU 11 au 14 octobre 2024
Nom de l'agent	Stéphane CHIGNARD
Pression statique (bar)	3.8
Débit à 1 bar (m^3/h)	130
Débit maximum (m^3/h)	-
Commentaires	



C.V.M.H
Contrôle des Hydrants

FICHE DE CONTRÔLE PRISE D'INCENDIE

Roujan

N° 34237.000 17

Type	PI
Adresse	Avenue Henry Mas
Coordonnées Lambert 93	368554.2694912138 5389405.866895554
Marque	PAM
Diamètre	100
Conformité	OUI
Emploi	Disponible

Epreuve	2024
Date d'épreuve	DU 11 au 14 octobre 2024
Nom de l'agent	Stéphane CHIGNARD
Pression statique (bar)	3.7
Débit à 1 bar (m^3/h)	113
Débit maximum (m^3/h)	-
Commentaires	



C.V.M.H
Contrôle des Hydrants

FICHE DE CONTRÔLE PRISE D'INCENDIE

Roujan

N° 34237.000 18

Type	PI
Adresse	Rue de l'Eglise
Coordonnées Lambert 93	368516.0509770712 5389610.694244787)
Marque	BAYARD
Diamètre	100
Conformité	NON
Emploi	Disponible

Epreuve	2024
Date d'épreuve	DU 11 au 14 octobre 2024
Nom de l'agent	Stéphane CHIGNARD
Pression statique (bar)	3.9
Débit à 1 bar (m^3/h)	94
Débit maximum (m^3/h)	-
Commentaires	Peinture à refaire. 1 bouchon DN65 manquant. Purge H.S



C.V.M.H
Contrôle des Hydrants

FICHE DE CONTRÔLE PRISE D'INCENDIE

Roujan

N° 34237.000 19

Type	PI
Adresse	Avenue Henri Mas
Coordonnées Lambert 93	368696.4319266028 5389683.885563524
Marque	BAYARD
Diamètre	100
Conformité	NOn
Emploi	Disponible

Epreuve	2024
Date d'épreuve	DU 11 au 14 octobre 2024
Nom de l'agent	Stéphane CHIGNARD
Pression statique (bar)	4.6
Débit à 1 bar (m^3/h)	111
Débit maximum (m^3/h)	-
Commentaires	Peinture à refaire. 1 joint DN65 manquant.



C.V.M.H
Contrôle des Hydrants

FICHE DE CONTRÔLE PRISE D'INCENDIE

Roujan

N° 34237.000 20

Type	PI
Adresse	Rue Jean Moulin
Coordonnées Lambert 93	43.50795137N 3.31393111E
Marque	PAM
Diamètre	100
Conformité	OUI
Emploi	H.S

Epreuve	2024
Date d'épreuve	DU 11 au 14 octobre 2024
Nom de l'agent	Stéphane CHIGNARD
Pression statique (bar)	-
Débit à 1 bar (m^3/h)	-
Débit maximum (m^3/h)	-
Commentaires	PI vétuste. Colonne de manœuvre grippé, ouverture impossible. PI oxydé.



C.V.M.H
Contrôle des Hydrants

FICHE DE CONTRÔLE PRISE D'INCENDIE

Roujan

N° 34237.000 21

Type	PI
Adresse	Rue Saint jean
Coordonnées Lambert 93	43.50663327N 3.31290006E
Marque	BAYARD
Diamètre	100
Conformité	OUI
Emploi	Disponible

Epreuve	2024
Date d'épreuve	DU 11 au 14 octobre 2024
Nom de l'agent	Stéphane CHIGNARD
Pression statique (bar)	4.6
Débit à 1 bar (m^3/h)	83
Débit maximum (m^3/h)	-
Commentaires	Peinture à refaire.



C.V.M.H
Contrôle des Hydrants

FICHE DE CONTRÔLE PRISE D'INCENDIE

Roujan

N° 34237.000 22

Type	PI
Adresse	Chemin de la plaine
Coordonnées Lambert 93	369093.13006399374 5389319.316668388
Marque	PAM
Diamètre	100
Conformité	OUI
Emploi	Disponible

Epreuve	2024
Date d'épreuve	DU 11 au 14 octobre 2024
Nom de l'agent	Stéphane CHIGNARD
Pression statique (bar)	5.2
Débit à 1 bar (m^3/h)	132
Débit maximum (m^3/h)	-
Commentaires	1 joint DN65 manquant.



C.V.M.H
Contrôle des Hydrants

FICHE DE CONTRÔLE PRISE D'INCENDIE

Roujan

N° 34237.000 23

Type	BI
Adresse	Rue du Crucifix
Coordonnées Lambert 93	43.5098215N 3.31406372E
Marque	BAYARD
Diamètre	100
Conformité	NON
Emploi	Disponible

Epreuve	2024
Date d'épreuve	DU 11 au 14 octobre 2024
Nom de l'agent	Stéphane CHIGNARD
Pression statique (bar)	5.0
Débit à 1 bar (m^3/h)	109
Débit maximum (m^3/h)	-
Commentaires	A peindre rouge. Signalisation manquante.



C.V.M.H
Contrôle des Hydrants

FICHE DE CONTRÔLE PRISE D'INCENDIE

Roujan

N° 34237.000 24

Type	PI
Adresse	Chemin de Caux
Coordonnées Lambert 93	43.50480277N 3.301226867E
Marque	BAYARD
Diamètre	100
Conformité	NON
Emploi	Disponible

Epreuve	2024
Date d'épreuve	DU 11 au 14 octobre 2024
Nom de l'agent	Stéphane CHIGNARD
Pression statique (bar)	4.2
Débit à 1 bar (m^3/h)	139
Débit maximum (m^3/h)	-
Commentaires	Peinture à refaire.



C.V.M.H
Contrôle des Hydrants

FICHE DE CONTRÔLE PRISE D'INCENDIE

Roujan

N° 34237.000 25

Type	PI
Adresse	Lotissement le clos de St Laurent
Coordonnées Lambert 93	367881.8625080177 5389782.677558424
Marque	PAM
Diamètre	100
Conformité	NON
Emploi	Emploi restreint

Epreuve	2024
Date d'épreuve	DU 11 au 14 octobre 2024
Nom de l'agent	Stéphane CHIGNARD
Pression statique (bar)	2.9
Débit à 1 bar (m^3/h)	34
Débit maximum (m^3/h)	-
Commentaires	



C.V.M.H
Contrôle des Hydrants

FICHE DE CONTRÔLE PRISE D'INCENDIE

Roujan

N° 34237.000 26

Type	PI
Adresse	Rue des picholines
Coordonnées Lambert 93	43.50204222N 3.30984221E
Marque	PAM
Diamètre	100
Conformité	OUI
Emploi	Disponible

Epreuve	2024
Date d'épreuve	DU 11 au 14 octobre 2024
Nom de l'agent	Stéphane CHIGNARD
Pression statique (bar)	3.6
Débit à 1 bar (m^3/h)	84
Débit maximum (m^3/h)	-
Commentaires	



C.V.M.H
Contrôle des Hydrants

FICHE DE CONTRÔLE PRISE D'INCENDIE

Roujan

N° 34237.000 27

Type	PI
Adresse	Rue Paul Valéry
Coordonnées Lambert 93	369076.788239257 5389089.966989594
Marque	PAM
Diamètre	100
Conformité	OUI
Emploi	Disponible

Epreuve	2024
Date d'épreuve	DU 11 au 14 octobre 2024
Nom de l'agent	Stéphane CHIGNARD
Pression statique (bar)	5.3
Débit à 1 bar (m^3/h)	127
Débit maximum (m^3/h)	-
Commentaires	



C.V.M.H
Contrôle des Hydrants

FICHE DE CONTRÔLE PRISE D'INCENDIE

Roujan

N° 34237.000 28

Type	PI
Adresse	Rue Jean Calas
Coordonnées Lambert 93	369184.8749745665 5388999.198018505
Marque	BAYARD
Diamètre	100
Conformité	OUI
Emploi	Disponible

Epreuve	2024
Date d'épreuve	DU 11 au 14 octobre 2024
Nom de l'agent	Stéphane CHIGNARD
Pression statique (bar)	5.4
Débit à 1 bar (m^3/h)	133
Débit maximum (m^3/h)	-
Commentaires	



C.V.M.H
Contrôle des Hydrants

FICHE DE CONTRÔLE PRISE D'INCENDIE

Roujan

N° 34237.000 29

Type	PI
Adresse	Chemin du pigeonnier
Coordonnées Lambert 93	369037.97256083094 5388986.060404269
Marque	BAYARD
Diamètre	100
Conformité	NON
Emploi	Disponible

Epreuve	2024
Date d'épreuve	DU 11 au 14 octobre 2024
Nom de l'agent	Stéphane CHIGNARD
Pression statique (bar)	5.4
Débit à 1 bar (m^3/h)	118
Débit maximum (m^3/h)	-
Commentaires	Volume de dégagement insuffisant.



C.V.M.H
Contrôle des Hydrants

FICHE DE CONTRÔLE PRISE D'INCENDIE

Roujan

N° 34237.000 30

Type	PI
Adresse	Impasse de la Tarasque
Coordonnées Lambert 93	43.5061042N 3.31177234E
Marque	BAYARD
Diamètre	100
Conformité	OUI
Emploi	Disponible

Epreuve	2024
Date d'épreuve	DU 11 au 14 octobre 2024
Nom de l'agent	Stéphane CHIGNARD
Pression statique (bar)	4.6
Débit à 1 bar (m^3/h)	126
Débit maximum (m^3/h)	-
Commentaires	Végétation obstruant le raccordement des 2 sorties en DN65 du PI. Carter supérieur détérioré.



C.V.M.H
Contrôle des Hydrants

FICHE DE CONTRÔLE PRISE D'INCENDIE

Roujan

N° 34237.000 31

Type	PI
Adresse	Ancien Chemin d'Alignan du Vent
Coordonnées Lambert 93	43.50065044N 3.31640005E
Marque	PAM
Diamètre	100
Conformité	OUI
Emploi	Disponible

Epreuve	2024
Date d'épreuve	DU 11 au 14 octobre 2024
Nom de l'agent	Stéphane CHIGNARD
Pression statique (bar)	6.1
Débit à 1 bar (m^3/h)	143
Débit maximum (m^3/h)	-
Commentaires	



C.V.M.H
Contrôle des Hydrants

FICHE DE CONTRÔLE PRISE D'INCENDIE

Roujan

N° 34237.000 32

Type	PI
Adresse	Rue Paul Gauguin
Coordonnées Lambert 93	43.50315922N 3.307792043E
Marque	AVK
Diamètre	100
Conformité	OUI
Emploi	Disponible

Epreuve	2024
Date d'épreuve	DU 11 au 14 octobre 2024
Nom de l'agent	Stéphane CHIGNARD
Pression statique (bar)	3.4
Débit à 1 bar (m^3/h)	93
Débit maximum (m^3/h)	-
Commentaires	



C.V.M.H
Contrôle des Hydrants

FICHE DE CONTRÔLE PRISE D'INCENDIE

Roujan

N° 34237.000 33

Type	PI
Adresse	Rue Claude Monnet
Coordonnées Lambert 93	43.504702N 3.30776144E
Marque	AVK
Diamètre	100
Conformité	OUI
Emploi	Disponible

Epreuve	2024
Date d'épreuve	DU 11 au 14 octobre 2024
Nom de l'agent	Stéphane CHIGNARD
Pression statique (bar)	3.4
Débit à 1 bar (m^3/h)	76
Débit maximum (m^3/h)	-
Commentaires	



C.V.M.H
Contrôle des Hydrants

FICHE DE CONTRÔLE PRISE D'INCENDIE

Roujan

N° 34237.000 34

34

Type	PI
Adresse	Parking Super U
Coordonnées Lambert 93	369557.50548745674 5388366.203878018
Marque	AVK
Diamètre	100
Conformité	OUI
Emploi	Disponible

Epreuve	2024
Date d'épreuve	DU 11 au 14 octobre 2024
Nom de l'agent	Stéphane CHIGNARD
Pression statique (bar)	6.2
Débit à 1 bar (m^3/h)	107
Débit maximum (m^3/h)	-
Commentaires	1 bouchon DN65 manquant. Numérotation incorrecte.



C.V.M.H
Contrôle des Hydrants

FICHE DE CONTRÔLE PRISE D'INCENDIE

Roujan

N° 34237.000 37

Type	PI
Adresse	Rue Coustel
Coordonnées Lambert 93	43.49939829N 3.31718288E
Marque	AVK
Diamètre	100
Conformité	OUI
Emploi	Disponible

Epreuve	2024
Date d'épreuve	DU 11 au 14 octobre 2024
Nom de l'agent	Stéphane CHIGNARD
Pression statique (bar)	6.4
Débit à 1 bar (m^3/h)	128
Débit maximum (m^3/h)	-
Commentaires	Végétation obstruant le raccordement une sortie en DN65 du PI. PI enterré.



C.V.M.H
Contrôle des Hydrants

FICHE DE CONTRÔLE PRISE D'INCENDIE

Roujan

N° 34237.000 38

Type	PI
Adresse	Rue Raymond Aubrac
Coordonnées Lambert 93	43.49888796N 3.3162115E
Marque	AVK
Diamètre	100
Conformité	OUI
Emploi	Disponible

Epreuve	2024
Date d'épreuve	DU 11 au 14 octobre 2024
Nom de l'agent	Stéphane CHIGNARD
Pression statique (bar)	6.2
Débit à 1 bar (m^3/h)	113
Débit maximum (m^3/h)	-
Commentaires	Purge H.S



C.V.M.H
Contrôle des Hydrants

FICHE DE CONTRÔLE PRISE D'INCENDIE

Roujan

N° 34237.000 39

Type	PI
Adresse	Rue Jean Jaures (Lot la safranière)
Coordonnées Lambert 93	367909.33206505765 5389487.67840239
Marque	AVK
Diamètre	100
Conformité	OUI
Emploi	Disponible

Epreuve	2024
Date d'épreuve	DU 11 au 14 octobre 2024
Nom de l'agent	Stéphane CHIGNARD
Pression statique (bar)	4.3
Débit à 1 bar (m^3/h)	119
Débit maximum (m^3/h)	-
Commentaires	



C.V.M.H
Contrôle des Hydrants

FICHE DE CONTRÔLE PRISE D'INCENDIE

Roujan

N° 34237.000 40

Type	PI
Adresse	Impasse Rosa Bonheur
Coordonnées Lambert 93	43.50265447N 3.30787817E
Marque	PAM
Diamètre	100
Conformité	OUI
Emploi	Disponible

Epreuve	2024
Date d'épreuve	DU 11 au 14 octobre 2024
Nom de l'agent	Stéphane CHIGNARD
Pression statique (bar)	3.4
Débit à 1 bar (m^3/h)	82
Débit maximum (m^3/h)	-
Commentaires	PI mal orienté



C.V.M.H
Contrôle des Hydrants

FICHE DE CONTRÔLE PRISE D'INCENDIE

Roujan

N° 34237.000 41

Type	PI
Adresse	Rue Gustave Courbet
Coordonnées Lambert 93	43.50245818N 3.30641973E
Marque	AVK
Diamètre	100
Conformité	OUI
Emploi	Disponible

Epreuve	2024
Date d'épreuve	DU 11 au 14 octobre 2024
Nom de l'agent	Stéphane CHIGNARD
Pression statique (bar)	4.0
Débit à 1 bar (m^3/h)	81
Débit maximum (m^3/h)	-
Commentaires	



C.V.M.H
Contrôle des Hydrants

FICHE DE CONTRÔLE PRISE D'INCENDIE

Roujan

N° 34237.000 42

Type	PI
Adresse	Lot le bellevue
Coordonnées Lambert 93	43.50297897N 3.30566568E
Marque	AVK
Diamètre	100
Conformité	OUI
Emploi	Disponible

Epreuve	2024
Date d'épreuve	DU 11 au 14 octobre 2024
Nom de l'agent	Stéphane CHIGNARD
Pression statique (bar)	3.8
Débit à 1 bar (m^3/h)	76
Débit maximum (m^3/h)	-
Commentaires	



C.V.M.H
Contrôle des Hydrants

FICHE DE CONTRÔLE PRISE D'INCENDIE

Roujan

N° 34237.000 43

Type	PI
Adresse	Rue Claude Monnet
Coordonnées Lambert 93	43.50430038N 3.30667052E
Marque	AVK
Diamètre	100
Conformité	OUI
Emploi	Disponible

Epreuve	2024
Date d'épreuve	DU 11 au 14 octobre 2024
Nom de l'agent	Stéphane CHIGNARD
Pression statique (bar)	3.6
Débit à 1 bar (m^3/h)	104
Débit maximum (m^3/h)	-
Commentaires	



C.V.M.H
Contrôle des Hydrants

FICHE DE CONTRÔLE PRISE D'INCENDIE

Roujan

N° 34237.000 45

Type	PI
Adresse	Rue Marie Curie
Coordonnées Lambert 93	367881.78476102854 5389259.183287675
Marque	JAFAR-POLAND
Diamètre	100
Conformité	OUI
Emploi	Disponible

Epreuve	2024
Date d'épreuve	DU 11 au 14 octobre 2024
Nom de l'agent	Stéphane CHIGNARD
Pression statique (bar)	4.6
Débit à 1 bar (m^3/h)	119
Débit maximum (m^3/h)	-
Commentaires	



C.V.M.H
Contrôle des Hydrants

FICHE DE CONTRÔLE PRISE D'INCENDIE

Roujan

N° 34237.000 46

Type	PI
Adresse	Rue de Peilhan
Coordonnées Lambert 93	367964.68438582233 5389055.441771281
Marque	JAFAR-POLAND
Diamètre	100
Conformité	OUI
Emploi	Disponible

Epreuve	2024
Date d'épreuve	DU 11 au 14 octobre 2024
Nom de l'agent	Stéphane CHIGNARD
Pression statique (bar)	4.2
Débit à 1 bar (m^3/h)	123
Débit maximum (m^3/h)	-
Commentaires	



C.V.M.H
Contrôle des Hydrants

FICHE DE CONTRÔLE PRISE D'INCENDIE

Roujan

N° 34237.000 47

Type	PI
Adresse	Rue Simone Veil
Coordonnées Lambert 93	367703.2728255925 5389123.401155368
Marque	JAFAR-POLAND
Diamètre	100
Conformité	OUI
Emploi	Disponible

Epreuve	2024
Date d'épreuve	DU 11 au 14 octobre 2024
Nom de l'agent	Stéphane CHIGNARD
Pression statique (bar)	4.8
Débit à 1 bar (m^3/h)	118
Débit maximum (m^3/h)	-
Commentaires	



C.V.M.H
Contrôle des Hydrants

CONVENTION fixant le cadre général de mise à disposition de cuves par les caves viticoles pour stockage stratégique d'eau brute, saumâtre ou salée destinée à la lutte contre les incendies

ÉTABLIE ENTRE

D'une part,
Le service départemental d'incendie et de secours de l'HERAULT,
Sis 150 rue supernova parc de bel air - 34570 VAILHAUQUES,
Représenté par Monsieur Kléber MESQUIDA, président du conseil d'administration,

D'autre part,
La Chambre d'Agriculture de l'HERAULT,
Sis mas de saporta – 34875 LATTES Cedex,
Représentée par Monsieur Jérôme DESPEY, président

D'autre part,
La préfecture de l'HERAULT
Sis 34 place martyrs de la résistance - 34000 MONTPELLIER,
Représentée par Monsieur Hugues MOUTOUH, préfet de l'HERAULT

D'autre part,
La Coopération Agricole Occitanie
Sis 67 Avenue de Maguelone - CS 70006, 34876 LATTES CEDEX
Représentée par Monsieur Fabien CASTELBOU, président du territoire Hérault, des vignerons coopérateurs d'Occitanie,

D'autre part,
Les Vignerons Indépendants de l'Hérault
Sis 151 rue Gustave Eiffel, ZAE Quartier des Entreprises de l'Europe – 34 290 MONTBLANC
Représentés par Monsieur François-Régis BOUSSAGOL, président

Et d'autre part,
pour son site de Roujan situé 95, avenue de Pézenas à Roujan,
Les Caves Molière, 8 boulevard Pasteur, 34290 Abeilhan,
représentées par son directeur Christophe MANGEART

IL EST PRÉALABLEMENT EXPOSÉ

Les réserves d'eau disponibles pour assurer la lutte contre les incendies sont fortement impactées par la période de sécheresse sans précédent que subit notre département.
Cette situation de tension extrême pourrait être amenée à se généraliser dans les prochaines années au regard des changements climatiques.
Du fait de son histoire économique, le département possède de nombreuses caves viticoles qui ont les avantages de posséder des cuves de très grand volume.

Les moyens mis à disposition des sapeurs-pompiers pour assurer leur mission de lutte contre les incendies relèvent de la compétence des communes ainsi que défini par l'article R 2225-1 du code général des collectivités territoriales (CGCT) qui indique qu'outre les bouches et les poteaux normalisés, peuvent être retenus à ce titre, des points d'eau naturels ou artificiels et d'autres prises d'eau.
Ces éléments sont également repris et complétés par le décret n°2015-235 du 27 février 2015 relatif à la DECI (Défense Extérieure Contre l'Incendie) ainsi que l'arrêté préfectoral du 17 octobre 2017 fixant le Règlement Départemental de la DECI.

Pour autant l'extinction d'un sinistre ne nécessite pas forcément l'utilisation d'eau potable.

Les capacités de stockage au plus près du risque et la possibilité de réalimenter un réservoir avec une ressource inépuisable constituent les piliers de cette stratégie opérationnelle que le SDIS34 propose de développer.

C'est dans ce contexte de sécheresse où la faible disponibilité de l'eau posera des difficultés pour organiser la lutte contre le feu, et avec la volonté de gérer au mieux les ressources disponibles, que les parties ont entendu se rapprocher et ont conclu la présente convention.

CECI EXPOSÉ, IL EST CONVENU ET ARRETÉ CE QUI SUIT

Article 1 : Mise à disposition – conditions d'accès

Une réserve stratégique départementale en eaux brutes/saumâtre/salée sera constituée au sein de l'établissement **Les Caves Molière, site de Roujan** qui met à disposition de manière volontaire une ou des cuves non destinées à la vinification.

Ces volumes d'eau stockés s'ajouteront aux réserves incendies propres aux locaux des caves.

Cette réserve sera mise à disposition de :

- L'ensemble des services opérationnels du SDIS 34
- L'ensemble des partenaires concourant à la lutte contre les incendies (Forestiers Sapeurs, ONF, comités locaux feux de forêt)
- L'ensemble des partenaires extérieurs pouvant dans le cadre des mécanismes d'entraide concourir aux actions de lutte (autre SDIS, unité de sécurité civile, partenaires européens)

Avant d'intégrer une cuve dans la réserve stratégique le SDIS précisera et vérifiera avec chaque cave que les cuves mises à disposition valident les critères suivants :

- Un volume minimal
- Un revêtement de la cuve adapté afin d'éviter tout type de détérioration du contenant
- Un positionnement dans la cave permettant l'accès des pompiers
- Un accès sur le site possible 7/7 jours et 24/24 h

Le SDIS et l'ensemble des partenaires propriétaires de lieux de stockage, s'entendront pour trouver les modalités techniques permettant un accès permanent et sécurisé aux sites de remplissage d'eau : de type cadenas pompier.

Article 2 : Conditions d'utilisation et actions de remplissage

Le remplissage des cuves sera assuré par le SDIS 34 notamment lors des périodes hivernales et automnales.

Le SDIS informera au préalable la cave concernée de toute action de remplissage ainsi que de la nature de l'eau stockée.

En cas de recours à de l'eau brute provenant du milieu naturel (fleuve, rivière, lacs), les zones de pompage seront identifiées et définies par les services de l'Etat (comité ressource en eau).

Les pièces de jonction et autres matériels permettant le raccord entre les cuves et les engins pompes seront fournis par le SDIS 34.

Après utilisation pour assurer ses missions, le SDIS 34 s'engage à effectuer la remise à niveau de chaque cuve employée dans les meilleurs délais tout en tenant compte des contraintes opérationnelles du moment.

Les Caves Molière peut retirer ses cuves à tout moment de la réserve stratégique pour raison technique ou en cas de besoin pour son activité.
Si la cuve doit alors être vidée, le SDIS s'engage à transférer l'eau stockée vers un autre lieu de stockage.

Article 3 : Engagement et devoirs des parties

Le SDIS 34 s'engage à souscrire les polices d'assurance nécessaires aux opérations susvisées (responsabilité civile, etc).

Les Caves Molière signalera à son assureur les opérations envisagées dans le cadre de cette convention.

Chacune de ces parties s'engage à respecter les lieux et conditions d'utilisation des matériels mis à disposition et à prendre en charge tout dommage provoqué par lui, ses biens ou ses préposés.
En cas de dégât occasionné sur le matériel de la cave lors de l'intervention, un constat sera dressé dans les plus brefs délais afin d'assurer une remise en état et une prise en charge des frais occasionnés.

En cas d'indisponibilité, d'inaccessibilité ou de non-utilisation de ce moyen le SDIS ne pourra être tenu pour responsable.

Article 4 : Modalités de mise en application de la convention

La présente convention est conclue à titre gracieux

Les caves viticoles (coopératives et vignerons indépendants) étant soumises aux contrôles des services des douanes et de la direction régionale de l'économie, de l'emploi, du travail et des solidarités (notamment le service viticulture), ces derniers seront informés par la préfecture des caves viticoles qui stockeront de l'eau brute/saumâtre/salée.

De même, les services de la direction départementale de la protection des populations (DDPP), qui sont chargés du suivi de la réglementation ICPE des caves viticoles seront également informés par la préfecture des caves qui stockeront de l'eau.

Pour autant, ces actions de stockage ne viennent pas impacter les obligations des rubriques 2251, 1430 et 1510 de cette dite réglementation.

Article 5 : Affichage

Chacune des parties s'engage à mettre en avant le partenariat sur les supports numériques et papiers produits dans le cadre de la présente convention, mais également sur son site internet tout en veillant si nécessaire, à préserver le respect de la protection des données personnelles.

Article 6 : Durée de la convention

La présente convention est valable pour une durée d'un an à compter de sa signature et renouvelable par tacite reconduction dans la limite d'une durée totale de cinq ans.

Article 7 : Règlement des litiges

En cas de litiges, les parties s'engagent à rechercher toute voie amiable de règlement avant de soumettre le différent à une instance juridictionnelle. En cas d'échec des voies amiable de résolution du litige, tout contentieux devra être porté devant le tribunal administratif de MONTPELLIER.

Article 8 : Perspectives

Les partenaires départementaux, SDIS, Préfecture, Chambre d'Agriculture, Coopération Agricole Occitanie, Vignerons Indépendants, réaliseront annuellement un bilan de la mise en œuvre de la convention.
Le SDIS 34 tient à jour la liste des sites qui constituent la réserve stratégique sur territoire et la met à disposition des partenaires.

Le partenariat doit permettre d'ouvrir la réflexion plus largement sur la mobilisation des différents types d'eau sur le territoire pour la lutte contre les incendies.

La présente convention pourra ainsi faire l'objet d'avenants.

Fait à Abeilhan le 17/02/2025

LES CAVES MOLIÈRE
Abeilhan Caux Pézenas Pouzolles Roujan
8 Bd Louis Pasteur
34290 ABEILHAN
Tél : 04 67 39 00 20 - Fax : 04 67 39 26 11
Siret : 775 957 624 00015
TVA : FR 517 759 576 24

En six exemplaires originaux.

Pour la Préfecture de l'Hérault
Monsieur Hugues MOUTOUH
Préfet

Pour le SDIS de l'Hérault
Monsieur Kléber MESQUIDA
Président

Pour la Chambre d'agriculture de l'Hérault
Monsieur Jérôme DESPEY
Président

Pour la Coopération Agricole Occitanie
Monsieur Fabien CASTELBOU
Président du territoire Hérault

Pour les Vignerons Indépendants de l'Hérault
Monsieur François Régis BOUSSAGOL
Président

CONVENTION DE PRESTATIONS DE SERVICES

POUR LES VERIFICATIONS DES POTEAUX D'INCENDIE COMMUNAUX

Convention n°2024-003

COMMUNE DE ST NAZAIRE DE LADAREZ

DESIGNATION DES PARTIES CONTRACTANTES

ENTRE :

La **Commune de St Nazaire de Ladarez** représenté par Mme le Maire, Mme Sylvie MILHAU-LERMET, dûment habilitée à la signature des présentes, désignée dans le texte qui suit par l'appellation « **Le Client** »,

d'une part,

ET :

La **Société SAUR**, SAS au capital de 101 529 000 euros, inscrite au RCS de NANTERRE, sous le n° 339 379 984, dont le siège social est situé au 11, Chemin de Bretagne – 92130 ISSY LES MOULINEAUX, représentée par Monsieur Clément CAZOR, Chef d'Agence Hydrocurage & Inspection, basé 95 avenue Amédée Bollée, 30900 NIMES, désignée dans le texte qui suit par l'appellation « **Le Prestataire** »,

d'autre part.

SOMMAIRE

CHAPITRE 1. CONDITIONS PARTICULIERES 3
ARTICLE 1. OBJET DE LA CONVENTION 3
ARTICLE 2. PERIMETRE DE LA CONVENTION 3
ARTICLE 3. DEFINITION DE LA PRESTATION 3
3.a. Interventions programmées 3
3.b. Interventions non programmées : interventions urgentes et interventions à la demande 4
ARTICLE 4. REMUNERATION DES SERVICES 4
4.a. Interventions programmées visées au paragraphe « 3.a » 4
ARTICLE 5. PRISE D'EFFET & DUREE DE LA CONVENTION 4
ARTICLE 6. CONTACTS 4
CHAPITRE 2. CONDITIONS GENERALES 5
ARTICLE 7. MODALITES D'EXECUTION DES TRAVAUX 5
ARTICLE 8. TRACABILITE ET RAPPORT D'INTERVENTION 5
ARTICLE 9. MODALITES DE FACTURATION ET DE PAIEMENT 6
ARTICLE 10. REVISION DES PRIX 6
ARTICLE 11. LIMITES D'APPLICATION 7
ARTICLE 12. RESPONSABILITES 7
ARTICLE 13. ASSURANCES 7
ARTICLE 14. RESILIATION 7
ARTICLE 15. LITIGES 7

CHAPITRE 1. CONDITIONS PARTICULIERES

ARTICLE 1. OBJET DE LA CONVENTION

La présente convention a pour objet de définir les obligations de la Société concernant sa mission de prestation de service pour le contrôle réglementaire des poteaux d'incendie, sise à ST NAZAIRE DE LADAREZ.

ARTICLE 2. PERIMETRE DE LA CONVENTION

Les sites et ouvrages concernés par la présente convention sont les suivants :

- Poteaux incendie de la commune

En cas de modification des installations, les Parties conviennent de se rencontrer afin de redéfinir les missions attribuées au Prestataire, ainsi que sa rémunération.

ARTICLE 3. DEFINITION DE LA PRESTATION

Au titre de la mission qui lui est confiée, le Prestataire s'engage à effectuer les prestations suivantes sur les ouvrages mentionnés ci-dessous :

3.a. Interventions programmées

DESIGNATION DES PRESTATIONS PAR OUVRAGE ET PAR SITE	QUANTITE ET PERIODICITE DES INTERVENTIONS
▸ Vérification du fonctionnement de la totalité du parc de poteaux incendie - Prise de rdv et planification après accord préalable du client - Amenée et repli des personnels et du matériel - Vérification du jeu de presse étoupe ou joint de tête de poteau, - Vérification des boulons de serrage, - Vérification du carré de manœuvre, - Vérification du joint de pied, - Vérification du débit, - Vérification de la pression, - Remise d'un rapport de visite	1 fois / an

Dans l'exécution de ce service, **la Société s'engage à apporter toute la diligence nécessaire** afin de réduire au maximum les interruptions dans le fonctionnement des installations et des réseaux.

Sur dysfonctionnements identifiés par ses soins, **la Société apportera également son expertise** afin de proposer une solution technico-économique adaptée, et pourra **à la demande du Client établir un devis** afférent aux réparations et éliminations des désordres constatés.

Le Prestataire se rapprochera du Client chaque année afin de définir un planning des interventions.

Contact client pour prise de rendez-vous : (à préciser ci-après)

Nom de la personne à contacter : .....CANAGUIER-ALEMANY Marion

Téléphone : .....04.67.89.64.57.....

Adresse mail : .....accueil@mairie-stnazairedeladarez.fr

3.b. Interventions non programmées : interventions urgentes et interventions à la demande

Sans objet

ARTICLE 4. REMUNERATION DES SERVICES

En contrepartie des charges qui lui incombent telles qu'énumérées à l'Article 3 ci-avant, le Prestataire percevra, auprès du Client, les rémunérations suivantes :

4.a. Interventions programmées visées au paragraphe « 3.a »

- ✓ Pour le contrôle de 6 poteaux au 1er janvier 2025 : 355,00 € HT
  - TVA 20 % : 71,00 €
  - **Soit : 426,00 € TTC**

NB : Ces tarifs sont donnés pour des prestations réalisées dans les heures ouvrées normales du Prestataire (du lundi au vendredi de 8h à 17h).

NB : Les tarifs du Prestataire sont établis dans des conditions normales d'exécution de la prestation. Les tarifs pourraient être revus si les conditions techniques s'avéraient différentes de celles prévues initialement. Par ailleurs, lors de l'intervention du Prestataire, dans le cas où ses équipes seraient contraintes à devoir attendre avant ou pendant l'exécution de sa prestation (accès temporairement encombré, ouvrage temporairement inaccessible, etc...) alors la durée d'attente serait facturée au Client en supplément selon les tarifs horaires applicables aux interventions non programmées.

ARTICLE 5. PRISE D'EFFET & DUREE DE LA CONVENTION

La présente convention entrera en vigueur à compter du 1er Janvier 2025.
Elle est conclue pour une durée de 5 ans sans reconduction tacite.

A l'occasion des reconductions, chacune des Parties pourra mettre fin à la présente convention de plein droit. Pour ce faire, la Partie la plus diligente informera l'autre Partie par écrit en respectant un délai de prévenance de 3 mois.

ARTICLE 6. CONTACTS

- Pendant les heures ouvrées :
  - ✓ Mail :
    - nimes.itv@saur.com (pour les demandes d'intervention)
    - christel.romestan@saur.com (pour la gestion contractuelle)
    - sophie.dubois@saur.com (pour la facturation du contrat)
  - ✓ Tél :
    - Ordonnancement : 06.58.79.63.92 **(en priorité)**
    - Responsable d'exploitation - Christel Romestan : 06.63.46.92.96

ARTICLE 7. MODALITES D'EXECUTION DES TRAVAUX

Accès aux ouvrages

Les véhicules d'intervention du Prestataire devront avoir libre accès aux sites et aux ouvrages. Le Prestataire interviendra seulement sur les ouvrages accessibles. Le Client aura la charge de l'aménagement ou des modifications du site permettant l'accès aux ouvrages (exemples : regards scellés, tampons et bouches sous enrobés, chemin d'accès trop exigu, etc.).

Sécurité

Le Prestataire est tenu de prendre l'ensemble des mesures de sécurité visant à protéger son personnel ainsi que les tiers. Il s'engage à respecter l'ensemble des consignes qui lui auront été transmises par le Client.
Le Client s'engage à veiller à la coordination des règles de prévention des risques d'interférence d'activités prévues dans le code du travail, le Prestataire restant responsable de la sécurité de son personnel. Le Client s'engage notamment à informer des risques spécifiques propres à son site et à ses ouvrages et, en particulier, de la présence de produits chimiques ou d'atmosphère explosive.
Si le Client demande au Prestataire d'intervenir sur des sites ou ouvrages qui ne respecteraient pas ou plus les exigences réglementaires en terme de sécurité, le Prestataire pourra appliquer son droit de retrait.

Exécution

Le Prestataire s'engage à exécuter les prestations objet de la présente convention avec les matériels et les équipements appropriés, et selon les règles de l'art.
Le Prestataire signalera au Client toute malfaçon ou détérioration qu'il pourrait constater à l'occasion des opérations.

ARTICLE 8. TRACABILITE ET RAPPORT D'INTERVENTION

Pour chaque intervention, le Prestataire établira un Rapport d'Intervention daté et signé comportant notamment :
- la nature des travaux effectués,
- l'état général des ouvrages avec prise de photo,
- les observations, le cas échéant.

Un exemplaire de ce document sera remis au Client après chaque intervention, par voie dématérialisée.

ARTICLE 9. MODALITES DE FACTURATION ET DE PAIEMENT

Le Prestataire émettra une facture après la réalisation de chaque intervention. Il est précisé que le taux de TVA est celui en vigueur à la date de facturation.

Le Client s'acquittera des sommes dues, dans le délai légal en vigueur suivant la date de présentation des factures, par chèque bancaire ou virement au compte suivant :

Société Générale – NIMES – 30003-01510-00020065763-35

Passé ce délai, le Prestataire sera en droit de demander des intérêts calculés au taux légal.

Adresse de correspondance pour transmission de la facture : *A compléter par le client ci-dessous*

Mairie
8 rue de Laurens
34430 SAINT-NAZAIRE-DE-LADAREZ

ARTICLE 10. REVISION DES PRIX

Les tarifs définis à l'Article 4 :

- sont fixes la première année du contrat (la date de démarrage du contrat étant définie à l'Article 5 de la présente convention).
- varieront annuellement, à chaque date anniversaire du contrat, par application de la formule définie ci-après :
  - ✓ Leurs valeurs de base s'entendent aux conditions économiques de la date de démarrage du contrat définie à l'Article 5 de la présente convention.
  - ✓ Les valeurs d'ajustement des indices ICHT-E, FSD2 et ICP-G sont celles connues à la date d'application de la révision (chaque date anniversaire du contrat).

$$P = Po \times \left[0{,}10 + 0{,}90 \times \left(0{,}40 \times \frac{\text{ICHT-E}}{\text{ICHT-Eo}} + 0{,}45 \times \frac{\text{FSD2}}{\text{FSD2o}} + 0{,}15 \times \frac{\text{IPC-G}}{\text{IPC-Go}} \right) \right]$$

dans laquelle :

- ✓ **P** Tarif à appliquer pour la période considérée
- ✓ Po Tarif de base de la rémunération
- ✓ **ICHT-E** Indice du coût horaire du travail – Eau, assainissement, déchets, dépollution – Base 100 en décembre 2008 **(source INSEE – identifiant « 001565187 »)**
- ✓ ICHT-Eo Valeur de base de l'indice ci-dessus, connue à la date de la révision annuelle,
- ✓ **FSD2** Indice des frais et services divers – modèle de référence n°2 – Base 100 en juillet 2004 **(source LE MONITEUR – identifiant « FSD2 »)**
- ✓ FSD2o Valeur de base de l'indice ci-dessus, connue à la date de la révision annuelle,
- ✓ **IPC-G** Indice des prix à la consommation - Base 2015 - Ensemble des ménages - France métropolitaine – Gazole » **(source INSEE – Identifiant « 001764283 »)**
- ✓ IPC-Go Valeur de base de l'indice ci-dessus, connue à la date de la révision annuelle,

Les valeurs des indices sont régulièrement publiées par les sites internet et la presse spécialisée (INSEE, BOCC, MONITEUR,...). Dans le cas où l'un des indices constituant la formule de variation viendrait à ne plus être publiés, le Client et le Prestataire auraient à se mettre d'accord, par un simple échange de mails ou de courriers, sur son remplacement par un autre indice représentant sensiblement le même élément du prix de revient.

ARTICLE 11. LIMITES D'APPLICATION

Toutes les prestations qui ne sont pas expressément prévues au présent contrat sont exclues de la mission du Prestataire. D'une manière générale, le Client doit assurer à ses frais toutes les prestations et fournitures non prévues à la charge du Prestataire par le présent contrat.

ARTICLE 12. RESPONSABILITES

Le Prestataire s'engage à mettre en œuvre les moyens nécessaires à la bonne exécution de ses prestations, notamment afin d'éviter d'apporter des détériorations aux ouvrages concernées.
Il n'est toutefois pas responsable des dommages consécutifs à l'entretien ordinaire et au suivi d'exploitation, qui restent assurés par le Client.
La responsabilité du Prestataire ne pourra ainsi être engagée directement ou indirectement pour tous les dommages résultant de l'état préalable des installations, ainsi que d'un défaut d'information en cas de modification substantielle des ouvrages.

ARTICLE 13. ASSURANCES

Le Client fera son affaire des assurances garantissant les risques d'incendie, les dégâts des eaux, les explosions, la foudre et tous risques divers auxquels pourrait être exposé l'ensemble des installations lui appartenant.
Le Prestataire s'assurera contre les risques pouvant résulter de son personnel ou des tiers intervenant sur ses ordres, ainsi que pour les dommages ou accidents causés par l'exécution des travaux ou en rapport avec ceux-ci.

ARTICLE 14. RESILIATION

A l'occasion des reconductions, chacune des Parties pourra mettre fin à la présente convention de plein droit. Pour ce faire, la Partie la plus diligente informera l'autre Partie par écrit en respectant un délai de prévenance de 3 mois.
Par ailleurs, chaque Partie pourra résilier le présent contrat en cas de manquement grave par l'autre Partie à l'une de ses obligations, après une mise en demeure adressée en lettre avec accusé de réception restée sans effet pendant un délai de 15 jours.
En outre, en cas de cessation de paiement ou de retard de paiement de plus de 3 mois du Client, en cas de liquidation judiciaire du Prestataire, ou en cas de non-respect des clauses mentionnées dans la présente convention, le présent contrat sera résilié de plein droit.
Dans de tels cas, les Parties se réuniront au préalable, pour rechercher une solution conformément aux intérêts légitimes de chacune d'elles.

ARTICLE 15. LITIGES

Tout litige, quelles qu'en soient la nature et la date de survenance, relatif à l'interprétation, à l'exécution ou à la réalisation de la présente convention, sera réglé à l'amiable entre les parties. A défaut il sera soumis au Tribunal Administratif dans le ressort duquel se trouve situé le Client.

Pour le PRESTATAIRE « SAUR »	Pour le CLIENT
A, Nîmes	A SAINT-NAZAIRE-DE-LADAREZ
Le 30/12/2024	Le 18/12/2024
Le Chef d'Agence : Clément CAZOR (cachet et signature)	Le client :(cachet et signature)

saur
Service Hydrogéologie & Inspections
Région Sud-Est
95 avenue Amédée Bollée
30900 NIMES
Tél : 04 66 68 72 99
339 379 984 06312
contact.hydro@saur.com

#missionwater

Vérification des hydrants

saur France

SYNTHESE DE LA CAMPAGNE


34279 SAINT NAZAIRE DE LADAREZ	
Nombre total d'hydrant(s)	6
Nombre de vérification(s) d'hydrant(s) en 2025	0

N°	Marque	Modèle	Diamètre	Adresse	Date mesure	Pression Statique (Bar)	Débit mesuré sous 1 bar de pression	Débit max mesuré (m3/h)	Pression au débit normalisé (Bar)	Respect du débit normalisé (1)	Observations et Travaux	
34279 SAINT NAZAIRE DE LADAREZ												
1			100	34279 SAINT NAZAIRE DE LADAREZ - 18 Rue de Laurens 34490 Saint-Nazaire-de-Ladarez France	17 déc. 24	3,6	> 60		1,6	oui		
2			100	34279 SAINT NAZAIRE DE LADAREZ - 12 Rue Française 34490 Saint-Nazaire-de-Ladarez France	17 déc. 24	3,8	> 60		1,8	oui		
3			100	34279 SAINT NAZAIRE DE LADAREZ - 8 Rue du Barry-haut 34490 Saint-Nazaire-de-Ladarez France	17 déc. 24	2,6	50			Non		
4			100	34279 SAINT NAZAIRE DE LADAREZ - 1 Rue du Barry-haut 34490 Saint-Nazaire-de-Ladarez France	17 déc. 24	3,8	> 60		1,4	oui		
5			100	34279 SAINT NAZAIRE DE LADAREZ - 2bis Place de l'Eglise 34490 Saint-Nazaire-de-Ladarez France	17 déc. 24	4	> 60		1,6	oui	Il manque le carré de manoeuvre	
6			100	34279 SAINT NAZAIRE DE LADAREZ - 5 Rue de Fontanilles 34490 Saint-Nazaire-de-Ladarez France	17 déc. 24					Non	PI fermé, fuite sur la purge du poteau, prévoir le remplacement	

(1) SAUR évalue qu'un poteau incendie est capable de délivrer le débit minimum défini dans la norme NFS 62.200 selon le diamètre de l'hydrant.
Débit normalisé pour les hydrants DN80 > 30 m3/h ; DN100 > 60m3/h ; DN150 > 120m3/h

Seul le Service Départemental Incendie et Secours (SDIS) est habilité à déclarer un hydrant conforme en fonction du risque à défendre, et non par rapport au débit normalisé de l'hydrant.

DECI – Thézan les Béziers

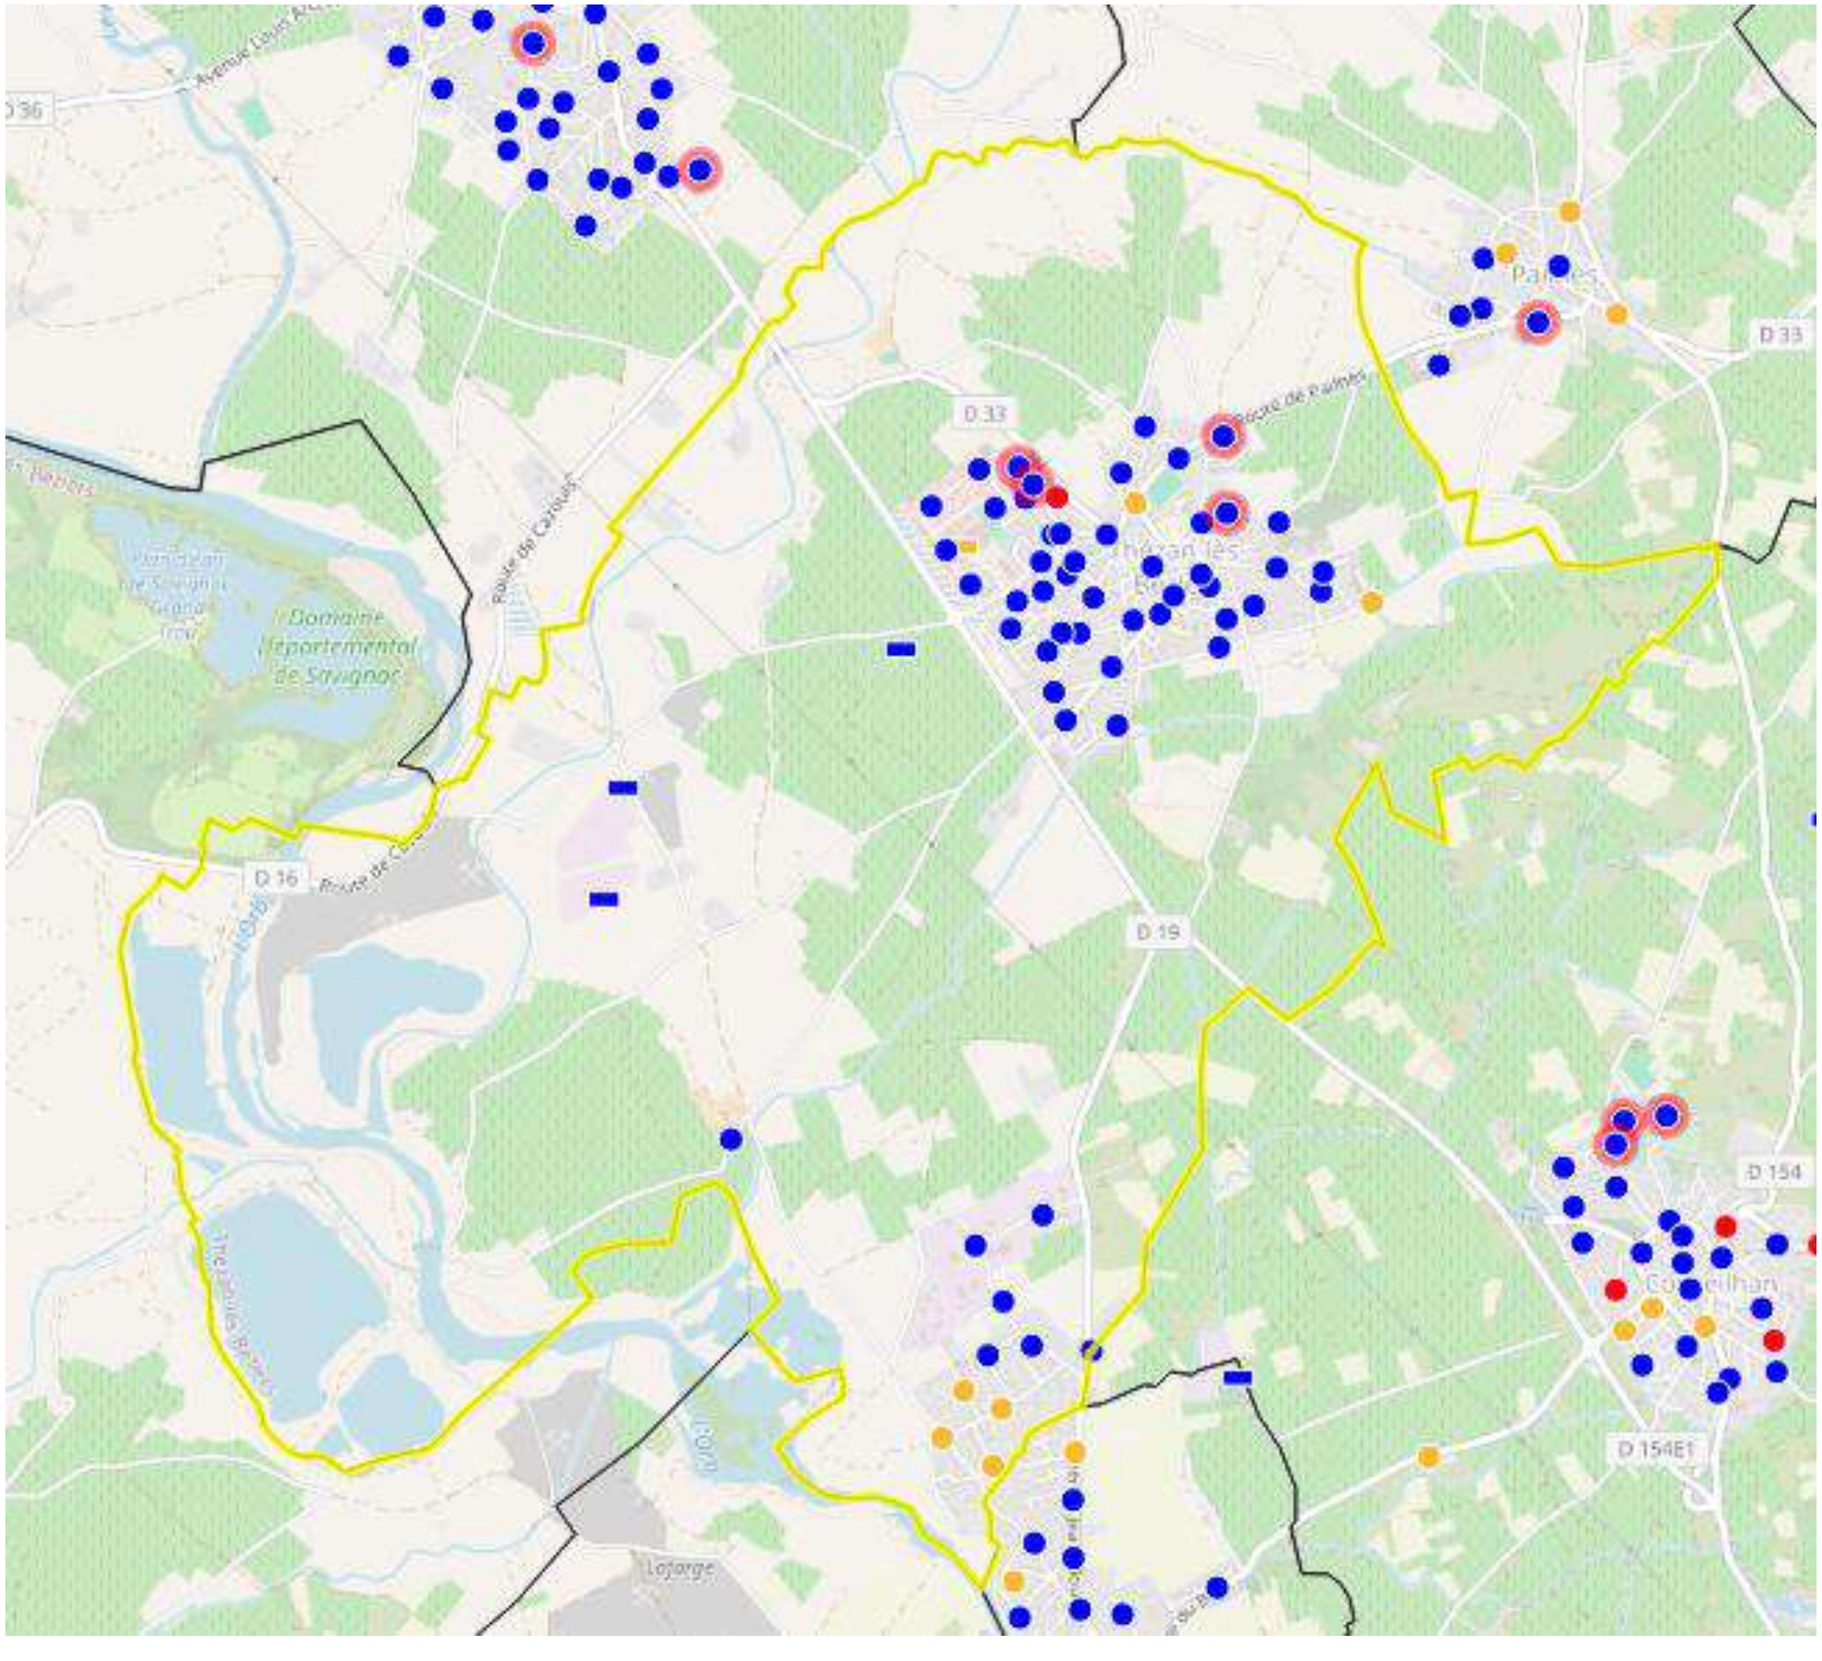

Le 21/11/2025

C.V.M.H.

Contrôle des Hydrants

suez environnement

Commune de Thézan-Les-Béziers

Année 2025

C.V.M.H. - ALLINGRY SAS - SIRET : 81261081400020 - 8 Chemin de la Source 34320 Neffiès - 06 49 95 31 20 - yohan.allingry@live.fr

Thézan-Les-Béziers

Tableau de Contrôle 2025

Numéro 34310.00--	Type	Marque	Adresse	Pression statique Bar	Débit à 1 Bar - M3/H	Débit max - M3/H	Anomalies - Commentaires	Conforme	Emploi	Coordonnées GPS
01	Poteau	BAYARD	13 Rue Albert Camus	4,5	152	-		OUI	Disponible	43.41986222 03.16322325
02	Poteau	BAYARD	12 Avenue Georges Clémenceau face au numéro 12	4,4	95	-	1 bouchon DN65 manquant.	OUI	Disponible	43.41786121 03.16510036
03	Poteau	BAYARD	37 Avenue de Béziers	4,8	200	-	Poteau incendie vulnérable au stationnement, véhicule présent lors du contrôle. Report des données précédentes.	NON	Disponible	43.41863909 03.16753705
04	Poteau	PAM	19 Rue René Bazin	3,5	98	-		OUI	Disponible	43.41685997 03.16778222
05	Poteau	BAYARD	4 Rue Alphonse Daudet	4,9	127	-		OUI	Disponible	43.41973358 03.16544268
06	Poteau	BAYARD	Avenue Georges Clémenceau	3,0	110	-		OUI	Disponible	43.42081798 03.16676422
07	Poteau	BAYARD	Avenue Georges Clemenceau	3,9	112	-	Légère fuite sous le volant de manoeuvre.	OUI	Disponible	43.41970067 03.16616585
08	Poteau	BAYARD	Place de Verdun	2,7	85	-		OUI	Disponible	43.42015031 03.16848267
09	Poteau	BAYARD	17 Rue Gustave Flourens	3,5	125	-		OUI	Disponible	43.42088856 03.17018488
10	Poteau	BAYARD	Place de la Mairie	3,7	161	-	Volume de dégagement non respecté. 1 bouchon DN65 manquant.	NON	Disponible	43.42179205 03.16930283
11	Poteau	PAM	15 Rue Francois Sauzet angle rue René Lhentéric	2,9	99	-	1 bouchon DN65 manquant.	OUI	Disponible	43.42158292 03.17137667
12	Poteau	BAYARD	Rue de la carrierasse	1,6	82	-		OUI	Disponible	43.42276183 03.16738422
13	Poteau	BAYARD	6 Place Jean Moulin	3,0	100	-	Poteau incendie vulnérable au stationnement, véhicule présent lors du contrôle. Report des données précédentes.	NON	Disponible	43.42117196 03.17170517
14	Poteau	BAYARD	11 Place Verlaine	3,6	81	-		OUI	Disponible	43.42012385 03.17248494
15	Poteau	BAYARD	3 Rue Corneille	3,3	74	-		OUI	Disponible	43.42058693 03.17362553
16	Poteau	BAYARD	Rue Capitaine Nicolle Farret	4,1	88	-		OUI	Disponible	43.41926768 03.17212675
17	Poteau	BAYARD	Rue René Soulette	3,5	62	-		OUI	Disponible	43.42468855 03.16795448
18	Poteau	PAM	10 Rue Philippe Lamour	5,1	105	-		OUI	Disponible	43.42105927 03.17651643
19	Poteau	BAYARD	10 Rue Moliere	4,3	100	-		OUI	Disponible	43.42176059 03.17463323
20	Poteau	BAYARD	Rue Guy de Maupassant	3,0	51	69	Débit inférieur à 60m3/h sous 1 bars min.	NON	Emploi restreint	43.42611023 03.16898694

21	Poteau	BAYARD	16 Rue de l´égalité	2,6	147	-		OUI	Disponible	43.4226135 03.16730172
22	Poteau	BAYARD	Rue Maurice Jourdan	2,4	47	60	Débit inférieur à 60m3/h sous 1 bars min.	NON	Emploi restreint	43.423729 03.16859522
23	Poteau	PAM	2 Rue André Recoules	4,2	162	-	1 bouchon DN100 manquant.	OUI	Disponible	43.41915719 03.16477449
24	Poteau	AVK	64 Avenue de Béziers	4,1	129	-	Volume de dégagement non respecté.	NON	Disponible	43.41702209 03.16563398
25	Poteau	BAYARD	2 Rue Lucie Aubrac	3,9	151	-	Poteau incendie enterré.	NON	Disponible	43.42154811 03.16566429
26	Poteau	BAYARD	Rue Montesquieu	4,3	216	-	1 bouchon DN65 manquant. 1 joint manquant sur un bouchon DN65.	OUI	Disponible	43.42072771 03.16351294
27	Poteau	AVK	Avenue de Béziers	2,4	125	-		OUI	Disponible	43.42035427 03.16962789
28	Poteau	BAYARD	Rue Guy Marques	2,3	86	-	Végétation pouvant gêner la manœuvre de SP.	OUI	Disponible	43.4219005 03.16589016
29	Poteau	BAYARD	Avenue Jean Sénégas	4,4	208	-		OUI	Disponible	43.42123881 03.161563
30	Poteau	PAM	Avenue Jean Sénégas	4,2	201	-	1 bouchon DN65 manquant.	OUI	Disponible	43.42229052 03.16050191
31	Poteau	PAM	Avenue Jean Sénégas	4,1	196	-	1 bouchon DN65 manquant.	OUI	Disponible	43.42362961 03.15985106
32	Poteau	BAYARD	Route de Pailhès	3,6	62	-		OUI	Disponible	43.42514526 03.7041506
33	Poteau	PAM	Rue de la Carrierasse	3,5	165	-		OUI	Disponible	43.42195037 03.16456962
34	Poteau	PAM	Rue Pierre Cabanes	4,7	101	-		OUI	Disponible	43.42168559 03.17663233
35	Poteau	PAM	Rue Antoine de St Exupéry	2,9	145	-	1 bouchon DN65 manquant. Volume de dégagement non respecté.	OUI	Disponible	43.42279473 03.16500408
36	Poteau	PAM	Rue de la grangette	3,5	149	-	Volume de dégagement non respecté. Végétation pouvant gêner la manœuvre de SP.	NON	Disponible	43.42362333 03.1625766
37	Poteau	PAM	35 Rue antoine de st exupery	3,7	154	-		OUI	Disponible	43.42392225 03.1638492
38	Poteau	BAYARD	Rue lucie aubrac	3,9	162	-	Volume de dégagement non respecté.	NON	Disponible	43.421022 03.16466557
39	Poteau	PAM	9 Rue Victor Hugo	3,5	106	-		OUI	Disponible	43.39761893 03.16417872
40	Poteau	BAYARD	Rue Frédéric Mistral	3,3	41	50	Débit inférieur à 60m3/h sous 1 bars min.	OUI	Emploi restreint	43.39567635 03.16289141
41	Poteau	BAYARD	5 Rue Lamartine	3,5	35	44	Débit inférieur à 60m3/h sous 1 bars min.	OUI	Emploi restreint	43.39387089 03.16246807
42	Poteau	BAYARD	Rue Voltaire	3,8	45	52	Débit inférieur à 60m3/h sous 1 bars min.	OUI	Emploi restreint	43.39623204 03.16126931
43	Poteau	BAYARD	RD 19	3,5	105	-	Partie supérieure de la colonne inférieure du poteau incendie hors sol.	OUI	Disponible	43.39749773 03.16671525
44	Poteau	BAYARD	Rue Victor Hugo prolongée	3,5	115	-	1 bouchon DN65 manquant.	OUI	Disponible	43.39901239 03.16293048

45	Poteau	BAYARD	Rue La Fontaine	3,5	41	49	Volume de dégagement non respecté. Débit inférieur à 60m3/h sous 1 bars min.	NON	Emploi restreint	43.39478885 03.16034003
46	Poteau	BAYARD	Chemin de la Bedissiere	3,5	110	-		OUI	Disponible	43.40072121 03.16175053
47	Poteau	PAM	Rue Jean Jacques Rousseau	3,6	79	-		OUI	Disponible	43.39733338 03.16224788
48	Poteau	BAYARD	Rue Charles Guy	3,0	39	47	Débit inférieur à 60m3/h sous 1 bars min.	NON	Emploi restreint	43.4206901 03.17869635
49	Poteau	PAM	Rue Cébenna	3,3	182	-		OUI	Disponible	43.42432108 03.16420627
50	Poteau	PAM	Parking de la salle L'INSTANT - T	3,4	147	-		OUI	Disponible	43.42486965 03.16358314
51	Poteau	BAYARD	Rue Cebenna	2,8	158	-		OUI	Disponible	43.42389845 03.16520431
52	Poteau	PAM	Rue Antoine de Saint Exupery	3,7	172	-		OUI	Disponible	43.42481138 03.1618226
53	Poteau	BAYARD	Rue Nelson Mandela	2,8	158	-		OUI	Disponible	43.42280799 03.16536257
54	Poteau	BAYARD	Rue des Pardons	2,1	105	-		OUI	Disponible	43.42313723 03.17471676
55	Poteau	BAYARD	Chemin de l'engouladou	8,7	260	-	Poteau incendie à peindre en jaune, pression supérieure à 8bars, risque de blessure pour les Sapeurs Pompiers.	NON	Disponible	43.40403814 03.15136296
56	Poteau	PAM	Chemin de la Bedissière, LES VIGNALS	3,1	87	-		OUI	Disponible	43.40171311 03.16463947
58	Poteau	BAYARD	Rue de l'Egalité	1,5	85	-		OUI	Disponible	43.42341886 03.17245619
62	Poteau	BAYARD	Rue des Frères Chaussouy	3,6	68	-		OUI	Disponible	43.42586909 03.17231492
63	*PI*	*BAYARD*	*ZAC La Granouillière - Tranche 2 Phase 1*	*2,3*	*70*	-	*Poteau incendie à référencer sur OPEN DECI*	*OUI*	*Disponible*	43.42682995 03.17132191

CONTRÔLE EFFECTUE

Date	Le 10 septembre 2025
Contrôleur	Stéphane CHIGNARD

SYNTHESE GENERALE

Nombre total de prises à incendie	**59**	**100%**
Nombre de prises Non conformes	12	20%
Nombre de prises Disponibles	52	88%
Nombre de prises à Emploi restreint	7	12%
Nombre de prises Indisponibles ou H.S	0	0%

FICHE DE CONTRÔLE PRISE D'INCENDIE

Thézan-Les-Béziers

N° 34310.000 01

Type	Poteau
Adresse	13 Rue Albert Camus
Coordonnées GPS	43.41986222 03.16322325
Marque	BAYARD
Diamètre	100
Conformité	OUI
Emploi	Disponible

Epreuve	2025
Date d'épreuve	Le 10 septembre 2025
Nom de l'agent	Stéphane CHIGNARD
Pression statique (bar)	4,5
Débit à 1 bar (m^3/h)	152
Débit maximum (m^3/h)	-
Commentaires	



C.V.M.H Contrôle des Hydrants

suez environnement

FICHE DE CONTRÔLE PRISE D'INCENDIE

Thézan-Les-Béziers

N° 34310.000 02

Type	Poteau
Adresse	12 Avenue Georges Clémenceau face au numéro 12
Coordonnées GPS	43.41786121 03.16510036
Marque	BAYARD
Diamètre	100
Conformité	OUI
Emploi	Disponible

Epreuve	2025
Date d'épreuve	Le 10 septembre 2025
Nom de l'agent	Stéphane CHIGNARD
Pression statique (bar)	4,4
Débit à 1 bar (m^3/h)	95
Débit maximum (m^3/h)	-
Commentaires	1 bouchon DN65 manquant.



C.V.M.H Contrôle des Hydrants

suez environnement

FICHE DE CONTRÔLE PRISE D'INCENDIE

Thézan-Les-Béziers

N° 34310.000 03

Type	Poteau
Adresse	37 Avenue de Béziers
Coordonnées GPS	43.41863909 03.16753705
Marque	BAYARD
Diamètre	100
Conformité	NON
Emploi	Disponible

Epreuve	2025
Date d'épreuve	Le 10 septembre 2025
Nom de l'agent	Stéphane CHIGNARD
Pression statique (bar)	4,8
Débit à 1 bar (m^3/h)	200
Débit maximum (m^3/h)	-
Commentaires	Poteau incendie vulnérable au stationnement, véhicule présent lors du contrôle. Report des données précédentes.



C.V.M.H Contrôle des Hydrants

suez environnement

FICHE DE CONTRÔLE PRISE D'INCENDIE

Thézan-Les-Béziers

N° 34310.000 04

Type	Poteau
Adresse	19 Rue René Bazin
Coordonnées GPS	43.41685997 03.16778222
Marque	PAM
Diamètre	100
Conformité	OUI
Emploi	Disponible

Epreuve	2025
Date d'épreuve	Le 10 septembre 2025
Nom de l'agent	Stéphane CHIGNARD
Pression statique (bar)	3,5
Débit à 1 bar (m^3/h)	98
Débit maximum (m^3/h)	-
Commentaires	



C.V.M.H
Contrôle des Hydrants

suez
environnement

FICHE DE CONTRÔLE PRISE D'INCENDIE

Thézan-Les-Béziers

N° 34310.000 05

Type	Poteau
Adresse	4 Rue Alphonse Daudet
Coordonnées GPS	43.41973358 03.16544268
Marque	BAYARD
Diamètre	100
Conformité	OUI
Emploi	Disponible

Epreuve	2025
Date d'épreuve	Le 10 septembre 2025
Nom de l'agent	Stéphane CHIGNARD
Pression statique (bar)	4,9
Débit à 1 bar (m^3/h)	127
Débit maximum (m^3/h)	-
Commentaires	



C.V.M.H
Contrôle des Hydrants

suez
environnement

FICHE DE CONTRÔLE PRISE D'INCENDIE

Thézan-Les-Béziers

N° 34310.000 06

Type	Poteau
Adresse	Avenue Georges Clémenceau
Coordonnées GPS	43.42081798 03.16676422
Marque	BAYARD
Diamètre	100
Conformité	OUI
Emploi	Disponible

Epreuve	2025
Date d'épreuve	Le 10 septembre 2025
Nom de l'agent	Stéphane CHIGNARD
Pression statique (bar)	3,0
Débit à 1 bar (m^3/h)	110
Débit maximum (m^3/h)	-
Commentaires	



C.V.M.H
Contrôle des Hydrants

suez
environnement

FICHE DE CONTRÔLE PRISE D'INCENDIE

Thézan-Les-Béziers

N° 34310.000 07

Type	Poteau
Adresse	Avenue Georges Clemenceau
Coordonnées GPS	43.41970067 03.16616585
Marque	BAYARD
Diamètre	100
Conformité	OUI
Emploi	Disponible

Epreuve	2025
Date d'épreuve	Le 10 septembre 2025
Nom de l'agent	Stéphane CHIGNARD
Pression statique (bar)	3,9
Débit à 1 bar (m^3/h)	112
Débit maximum (m^3/h)	-
Commentaires	Légère fuite sous le volant de manoeuvre.



C.V.M.H
Contrôle des Hydrants

suez
environnement

FICHE DE CONTRÔLE PRISE D'INCENDIE

Thézan-Les-Béziers

N° 34310.000 08

Type	Poteau
Adresse	Place de Verdun
Coordonnées GPS	43.42015031 03.16848267
Marque	BAYARD
Diamètre	100
Conformité	OUI
Emploi	Disponible

Epreuve	2025
Date d'épreuve	Le 10 septembre 2025
Nom de l'agent	Stéphane CHIGNARD
Pression statique (bar)	2,7
Débit à 1 bar (m^3/h)	85
Débit maximum (m^3/h)	-
Commentaires	



C.V.M.H Contrôle des Hydrants

suez environnement

FICHE DE CONTRÔLE PRISE D'INCENDIE

Thézan-Les-Béziers

N° 34310.000 09

Type	Poteau
Adresse	17 Rue Gustave Flourens
Coordonnées GPS	43.42088856 03.17018488
Marque	BAYARD
Diamètre	100
Conformité	OUI
Emploi	Disponible

Epreuve	2025
Date d'épreuve	Le 10 septembre 2025
Nom de l'agent	Stéphane CHIGNARD
Pression statique (bar)	3,5
Débit à 1 bar (m^3/h)	125
Débit maximum (m^3/h)	-
Commentaires	



C.V.M.H Contrôle des Hydrants

suez environnement

FICHE DE CONTRÔLE PRISE D'INCENDIE

Thézan-Les-Béziers

N° 34310.000 10

Type	Poteau
Adresse	Place de la Mairie
Coordonnées GPS	43.42179205 03.16930283
Marque	BAYARD
Diamètre	100
Conformité	NON
Emploi	Disponible

Epreuve	2025
Date d'épreuve	Le 10 septembre 2025
Nom de l'agent	Stéphane CHIGNARD
Pression statique (bar)	3,7
Débit à 1 bar (m^3/h)	161
Débit maximum (m^3/h)	-
Commentaires	Volume de dégagement non respecté. 1 bouchon DN65 manquant.



C.V.M.H
Contrôle des Hydrants

suez
environnement

FICHE DE CONTRÔLE PRISE D'INCENDIE

Thézan-Les-Béziers

N° 34310.000 11

Type	Poteau
Adresse	15 Rue Francois Sauzet angle rue René Lhentéric
Coordonnées GPS	43.42158292 03.17137667
Marque	PAM
Diamètre	100
Conformité	OUI
Emploi	Disponible

Epreuve	2025
Date d'épreuve	Le 10 septembre 2025
Nom de l'agent	Stéphane CHIGNARD
Pression statique (bar)	2,9
Débit à 1 bar (m^3/h)	99
Débit maximum (m^3/h)	-
Commentaires	1 bouchon DN65 manquant.



C.V.M.H Contrôle des Hydrants

suez environnement

FICHE DE CONTRÔLE PRISE D'INCENDIE

Thézan-Les-Béziers

N° 34310.000 12

Type	Poteau
Adresse	Rue de la carrierasse
Coordonnées GPS	43.42276183 03.16738422
Marque	BAYARD
Diamètre	100
Conformité	OUI
Emploi	Disponible

Epreuve	2025
Date d'épreuve	Le 10 septembre 2025
Nom de l'agent	Stéphane CHIGNARD
Pression statique (bar)	1,6
Débit à 1 bar (m^3/h)	82
Débit maximum (m^3/h)	-
Commentaires	



C.V.M.H
Contrôle des Hydrants

suez
environnement

FICHE DE CONTRÔLE PRISE D'INCENDIE

Thézan-Les-Béziers

N° 34310.000 13

Type	Poteau
Adresse	6 Place Jean Moulin
Coordonnées GPS	43.42117196 03.17170517
Marque	BAYARD
Diamètre	100
Conformité	NON
Emploi	Disponible

Epreuve	2025
Date d'épreuve	Le 10 septembre 2025
Nom de l'agent	Stéphane CHIGNARD
Pression statique (bar)	3,0
Débit à 1 bar (m^3/h)	100
Débit maximum (m^3/h)	-
Commentaires	Poteau incendie vulnérable au stationnement, véhicule présent lors du contrôle. Report des données précédentes.



C.V.M.H
Contrôle des Hydrants

suez
environnement

FICHE DE CONTRÔLE PRISE D'INCENDIE

Thézan-Les-Béziers

N° 34310.000 14

Type	Poteau
Adresse	11 Place Verlaine
Coordonnées GPS	43.42012385 03.17248494
Marque	BAYARD
Diamètre	100
Conformité	OUI
Emploi	Disponible

Epreuve	2025
Date d'épreuve	Le 10 septembre 2025
Nom de l'agent	Stéphane CHIGNARD
Pression statique (bar)	3,6
Débit à 1 bar (m^3/h)	81
Débit maximum (m^3/h)	-
Commentaires	



C.V.M.H
Contrôle des Hydrants

suez
environnement

FICHE DE CONTRÔLE PRISE D'INCENDIE

Thézan-Les-Béziers

N° 34310.000 15

Type	Poteau
Adresse	3 Rue Corneille
Coordonnées GPS	43.42058693 03.17362553
Marque	BAYARD
Diamètre	100
Conformité	OUI
Emploi	Disponible

Epreuve	2025
Date d'épreuve	Le 10 septembre 2025
Nom de l'agent	Stéphane CHIGNARD
Pression statique (bar)	3,3
Débit à 1 bar (m^3/h)	74
Débit maximum (m^3/h)	-
Commentaires	



C.V.M.H Contrôle des Hydrants

suez environnement

FICHE DE CONTRÔLE PRISE D'INCENDIE

Thézan-Les-Béziers

N° 34310.000 16

Type	Poteau
Adresse	Rue Capitaine Nicolle Farret
Coordonnées GPS	43.41926768 03.17212675
Marque	BAYARD
Diamètre	100
Conformité	OUI
Emploi	Disponible

Epreuve	2025
Date d'épreuve	Le 10 septembre 2025
Nom de l'agent	Stéphane CHIGNARD
Pression statique (bar)	4,1
Débit à 1 bar (m^3/h)	88
Débit maximum (m^3/h)	-
Commentaires	



C.V.M.H
Contrôle des Hydrants

suez
environnement

FICHE DE CONTRÔLE PRISE D'INCENDIE

Thézan-Les-Béziers

N° 34310.000 17

Type	Poteau
Adresse	Rue René Soulette
Coordonnées GPS	43.42468855 03.16795448
Marque	BAYARD
Diamètre	100
Conformité	OUI
Emploi	Disponible

Epreuve	2025
Date d'épreuve	Le 10 septembre 2025
Nom de l'agent	Stéphane CHIGNARD
Pression statique (bar)	3,5
Débit à 1 bar (m^3/h)	62
Débit maximum (m^3/h)	-
Commentaires	



C.V.M.H
Contrôle des Hydrants

suez
environnement

FICHE DE CONTRÔLE PRISE D'INCENDIE

Thézan-Les-Béziers

N° 34310.000 18

Type	Poteau
Adresse	10 Rue Philippe Lamour
Coordonnées GPS	43.42105927 03.17651643
Marque	PAM
Diamètre	100
Conformité	OUI
Emploi	Disponible

Epreuve	2025
Date d'épreuve	Le 10 septembre 2025
Nom de l'agent	Stéphane CHIGNARD
Pression statique (bar)	5,1
Débit à 1 bar (m^3/h)	105
Débit maximum (m^3/h)	-
Commentaires	



C.V.M.H
Contrôle des Hydrants

suez
environnement

FICHE DE CONTRÔLE PRISE D'INCENDIE

Thézan-Les-Béziers

N° 34310.000 19

Type	Poteau
Adresse	10 Rue Moliere
Coordonnées GPS	43.42176059 03.17463323
Marque	BAYARD
Diamètre	100
Conformité	OUI
Emploi	Disponible

Epreuve	2025
Date d'épreuve	Le 10 septembre 2025
Nom de l'agent	Stéphane CHIGNARD
Pression statique (bar)	4,3
Débit à 1 bar (m^3/h)	100
Débit maximum (m^3/h)	-
Commentaires	



C.V.M.H Contrôle des Hydrants

suez environnement

FICHE DE CONTRÔLE PRISE D'INCENDIE

Thézan-Les-Béziers

N° 34310.000 20

Type	Poteau
Adresse	Rue Guy de Maupassant
Coordonnées GPS	43.42611023 03.16898694
Marque	BAYARD
Diamètre	100
Conformité	NON
Emploi	Emploi restreint

Epreuve	2025
Date d'épreuve	Le 10 septembre 2025
Nom de l'agent	Stéphane CHIGNARD
Pression statique (bar)	3,0
Débit à 1 bar (m^3/h)	51
Débit maximum (m^3/h)	69
Commentaires	Débit inférieur à 60m3/h sous 1 bars min.



C.V.M.H
Contrôle des Hydrants

suez
environnement

FICHE DE CONTRÔLE PRISE D'INCENDIE

Thézan-Les-Béziers

N° 34310.000 21

Type	Poteau
Adresse	16 Rue de l´égalité
Coordonnées GPS	43.4226135 03.16730172
Marque	BAYARD
Diamètre	100
Conformité	OUI
Emploi	Disponible

Epreuve	2025
Date d'épreuve	Le 10 septembre 2025
Nom de l'agent	Stéphane CHIGNARD
Pression statique (bar)	2,6
Débit à 1 bar (m^3/h)	147
Débit maximum (m^3/h)	-
Commentaires	



C.V.M.H Contrôle des Hydrants

suez environnement

FICHE DE CONTRÔLE PRISE D'INCENDIE

Thézan-Les-Béziers

N° 34310.000 22

Type	Poteau
Adresse	Rue Maurice Jourdan
Coordonnées GPS	43.423729 03.16859522
Marque	BAYARD
Diamètre	100
Conformité	NON
Emploi	Emploi restreint

Epreuve	2025
Date d'épreuve	Le 10 septembre 2025
Nom de l'agent	Stéphane CHIGNARD
Pression statique (bar)	2,4
Débit à 1 bar (m^3/h)	47
Débit maximum (m^3/h)	60
Commentaires	Débit inférieur à 60m3/h sous 1 bars min.



C.V.M.H
Contrôle des Hydrants

suez
environnement

FICHE DE CONTRÔLE PRISE D'INCENDIE

Thézan-Les-Béziers

N° 34310.000 23

Type	Poteau
Adresse	2 Rue André Recoules
Coordonnées GPS	43.41915719 03.16477449
Marque	PAM
Diamètre	100
Conformité	OUI
Emploi	Disponible

Epreuve	2025
Date d'épreuve	Le 10 septembre 2025
Nom de l'agent	Stéphane CHIGNARD
Pression statique (bar)	4,2
Débit à 1 bar (m^3/h)	162
Débit maximum (m^3/h)	-
Commentaires	1 bouchon DN100 manquant.



C.V.M.H
Contrôle des Hydrants

suez
environnement

FICHE DE CONTRÔLE PRISE D'INCENDIE

Thézan-Les-Béziers

N° 34310.000 24

Type	Poteau
Adresse	64 Avenue de Béziers
Coordonnées GPS	43.41702209 03.16563398
Marque	AVK
Diamètre	100
Conformité	NON
Emploi	Disponible

Epreuve	2025
Date d'épreuve	Le 10 septembre 2025
Nom de l'agent	Stéphane CHIGNARD
Pression statique (bar)	4,1
Débit à 1 bar (m^3/h)	129
Débit maximum (m^3/h)	-
Commentaires	Volume de dégagement non respecté.



C.V.M.H
Contrôle des Hydrants

suez
environnement

FICHE DE CONTRÔLE PRISE D'INCENDIE

Thézan-Les-Béziers

N° 34310.000 25

Type	Poteau
Adresse	2 Rue Lucie Aubrac
Coordonnées GPS	43.42154811 03.16566429
Marque	BAYARD
Diamètre	100
Conformité	NON
Emploi	Disponible

Epreuve	2025
Date d'épreuve	Le 10 septembre 2025
Nom de l'agent	Stéphane CHIGNARD
Pression statique (bar)	3,9
Débit à 1 bar (m^3/h)	151
Débit maximum (m^3/h)	-
Commentaires	Poteau incendie enterré.



C.V.M.H
Contrôle des Hydrants

suez
environnement

FICHE DE CONTRÔLE PRISE D'INCENDIE

Thézan-Les-Béziers

N° 34310.000 26

Type	Poteau
Adresse	Rue Montesquieu
Coordonnées GPS	43.42072771 03.16351294
Marque	BAYARD
Diamètre	100
Conformité	OUI
Emploi	Disponible

Epreuve	2025
Date d'épreuve	Le 10 septembre 2025
Nom de l'agent	Stéphane CHIGNARD
Pression statique (bar)	4,3
Débit à 1 bar (m^3/h)	216
Débit maximum (m^3/h)	-
Commentaires	1 bouchon DN65 manquant. 1 joint manquant sur un bouchon DN65.



C.V.M.H
Contrôle des Hydrants

suez
environnement

FICHE DE CONTRÔLE PRISE D'INCENDIE

Thézan-Les-Béziers

N° 34310.000 27

Type	Poteau
Adresse	Avenue de Béziers
Coordonnées GPS	43.42035427 03.16962789
Marque	AVK
Diamètre	100
Conformité	OUI
Emploi	Disponible

Epreuve	2025
Date d'épreuve	Le 10 septembre 2025
Nom de l'agent	Stéphane CHIGNARD
Pression statique (bar)	2,4
Débit à 1 bar (m^3/h)	125
Débit maximum (m^3/h)	-
Commentaires	



C.V.M.H
Contrôle des Hydrants

suez
environnement

FICHE DE CONTRÔLE PRISE D'INCENDIE

Thézan-Les-Béziers

N° 34310.000 28

Type	Poteau
Adresse	Rue Guy Marques
Coordonnées GPS	43.4219005 03.16589016
Marque	BAYARD
Diamètre	100
Conformité	OUI
Emploi	Disponible

Epreuve	2025
Date d'épreuve	Le 10 septembre 2025
Nom de l'agent	Stéphane CHIGNARD
Pression statique (bar)	2,3
Débit à 1 bar (m^3/h)	86
Débit maximum (m^3/h)	-
Commentaires	Végétation pouvant gêner la manœuvre de SP.



C.V.M.H
Contrôle des Hydrants

suez
environnement

FICHE DE CONTRÔLE PRISE D'INCENDIE

Thézan-Les-Béziers

N° 34310.000 29

Type	Poteau
Adresse	Avenue Jean Sénégas
Coordonnées GPS	43.42123881 03.161563
Marque	BAYARD
Diamètre	100
Conformité	OUI
Emploi	Disponible

Epreuve	2025
Date d'épreuve	Le 10 septembre 2025
Nom de l'agent	Stéphane CHIGNARD
Pression statique (bar)	4,4
Débit à 1 bar (m^3/h)	208
Débit maximum (m^3/h)	-
Commentaires	



C.V.M.H
Contrôle des Hydrants

suez
environnement

FICHE DE CONTRÔLE PRISE D'INCENDIE

Thézan-Les-Béziers

N° 34310.000 30

Type	Poteau
Adresse	Avenue Jean Sénégas
Coordonnées GPS	43.42229052 03.16050191
Marque	PAM
Diamètre	100
Conformité	OUI
Emploi	Disponible

Epreuve	2025
Date d'épreuve	Le 10 septembre 2025
Nom de l'agent	Stéphane CHIGNARD
Pression statique (bar)	4,2
Débit à 1 bar (m^3/h)	201
Débit maximum (m^3/h)	-
Commentaires	1 bouchon DN65 manquant.



C.V.M.H
Contrôle des Hydrants

suez
environnement

FICHE DE CONTRÔLE PRISE D'INCENDIE

Thézan-Les-Béziers

N° 34310.000 31

Type	Poteau
Adresse	Avenue Jean Sénégas
Coordonnées GPS	43.42362961 03.15985106
Marque	PAM
Diamètre	100
Conformité	OUI
Emploi	Disponible

Epreuve	2025
Date d'épreuve	Le 10 septembre 2025
Nom de l'agent	Stéphane CHIGNARD
Pression statique (bar)	4,1
Débit à 1 bar (m^3/h)	196
Débit maximum (m^3/h)	-
Commentaires	1 bouchon DN65 manquant.



C.V.M.H Contrôle des Hydrants

suez environnement

FICHE DE CONTRÔLE PRISE D'INCENDIE

Thézan-Les-Béziers

N° 34310.000 32

Type	Poteau
Adresse	Route de Pailhès
Coordonnées GPS	43.42514526 03.7041506
Marque	BAYARD
Diamètre	100
Conformité	OUI
Emploi	Disponible

Epreuve	2025
Date d'épreuve	Le 10 septembre 2025
Nom de l'agent	Stéphane CHIGNARD
Pression statique (bar)	3,6
Débit à 1 bar (m^3/h)	62
Débit maximum (m^3/h)	-
Commentaires	



C.V.M.H
Contrôle des Hydrants

suez
environnement

FICHE DE CONTRÔLE PRISE D'INCENDIE

Thézan-Les-Béziers

N° 34310.000 33

Type	Poteau
Adresse	Rue de la Carrierasse
Coordonnées GPS	43.42195037 03.16456962
Marque	PAM
Diamètre	100
Conformité	OUI
Emploi	Disponible

Epreuve	2025
Date d'épreuve	Le 10 septembre 2025
Nom de l'agent	Stéphane CHIGNARD
Pression statique (bar)	3,5
Débit à 1 bar (m^3/h)	165
Débit maximum (m^3/h)	-
Commentaires	



C.V.M.H
Contrôle des Hydrants

suez
environnement

FICHE DE CONTRÔLE PRISE D'INCENDIE

Thézan-Les-Béziers

N° 34310.000 34

Type	Poteau
Adresse	Rue Pierre Cabanes
Coordonnées GPS	43.42168559 03.17663233
Marque	PAM
Diamètre	100
Conformité	OUI
Emploi	Disponible

Epreuve	2025
Date d'épreuve	Le 10 septembre 2025
Nom de l'agent	Stéphane CHIGNARD
Pression statique (bar)	4,7
Débit à 1 bar (m^3/h)	101
Débit maximum (m^3/h)	-
Commentaires	



C.V.M.H Contrôle des Hydrants

suez environnement

FICHE DE CONTRÔLE PRISE D'INCENDIE

Thézan-Les-Béziers

N° 34310.000 35

Type	Poteau
Adresse	Rue Antoine de St Exupéry
Coordonnées GPS	43.42279473 03.16500408
Marque	PAM
Diamètre	100
Conformité	OUI
Emploi	Disponible

Epreuve	2025
Date d'épreuve	Le 10 septembre 2025
Nom de l'agent	Stéphane CHIGNARD
Pression statique (bar)	2,9
Débit à 1 bar (m^3/h)	145
Débit maximum (m^3/h)	-
Commentaires	1 bouchon DN65 manquant. Volume de dégagement non respecté.



C.V.M.H Contrôle des Hydrants

suez environnement

FICHE DE CONTRÔLE PRISE D'INCENDIE

Thézan-Les-Béziers

N° 34310.000 36

Type	Poteau
Adresse	Rue de la grangette
Coordonnées GPS	43.42362333 03.1625766
Marque	PAM
Diamètre	100
Conformité	NON
Emploi	Disponible

Epreuve	2025
Date d'épreuve	Le 10 septembre 2025
Nom de l'agent	Stéphane CHIGNARD
Pression statique (bar)	3,5
Débit à 1 bar (m^3/h)	149
Débit maximum (m^3/h)	-
Commentaires	Volume de dégagement non respecté. Végétation pouvant gêner la manœuvre de SP.



C.V.M.H Contrôle des Hydrants

suez environnement

FICHE DE CONTRÔLE PRISE D'INCENDIE

Thézan-Les-Béziers

N° 34310.000 37

Type	Poteau
Adresse	35 Rue antoine de st exupery
Coordonnées GPS	43.42392225 03.1638492
Marque	PAM
Diamètre	100
Conformité	OUI
Emploi	Disponible

Epreuve	2025
Date d'épreuve	Le 10 septembre 2025
Nom de l'agent	Stéphane CHIGNARD
Pression statique (bar)	3,7
Débit à 1 bar (m^3/h)	154
Débit maximum (m^3/h)	-
Commentaires	



C.V.M.H Contrôle des Hydrants

suez environnement

FICHE DE CONTRÔLE PRISE D'INCENDIE

Thézan-Les-Béziers

N° 34310.000 38

Type	Poteau
Adresse	Rue lucie aubrac
Coordonnées GPS	43.421022 03.16466557
Marque	BAYARD
Diamètre	100
Conformité	NON
Emploi	Disponible

Epreuve	2025
Date d'épreuve	Le 10 septembre 2025
Nom de l'agent	Stéphane CHIGNARD
Pression statique (bar)	3,9
Débit à 1 bar (m^3/h)	162
Débit maximum (m^3/h)	-
Commentaires	Volume de dégagement non respecté.



C.V.M.H
Contrôle des Hydrants

suez
environnement

FICHE DE CONTRÔLE PRISE D'INCENDIE

Thézan-Les-Béziers

N° 34310.000 39

Type	Poteau
Adresse	9 Rue Victor Hugo
Coordonnées GPS	43.39761893 03.16417872
Marque	PAM
Diamètre	100
Conformité	OUI
Emploi	Disponible

Epreuve	2025
Date d'épreuve	Le 10 septembre 2025
Nom de l'agent	Stéphane CHIGNARD
Pression statique (bar)	3,5
Débit à 1 bar (m^3/h)	106
Débit maximum (m^3/h)	-
Commentaires	



C.V.M.H Contrôle des Hydrants

suez environnement

FICHE DE CONTRÔLE PRISE D'INCENDIE

Thézan-Les-Béziers

N° 34310.000 40

Type	Poteau
Adresse	Rue Frédéric Mistral
Coordonnées GPS	43.39567635 03.16289141
Marque	BAYARD
Diamètre	100
Conformité	OUI
Emploi	Emploi restreint

Epreuve	2025
Date d'épreuve	Le 10 septembre 2025
Nom de l'agent	Stéphane CHIGNARD
Pression statique (bar)	3,3
Débit à 1 bar (m^3/h)	41
Débit maximum (m^3/h)	50
Commentaires	Débit inférieur à 60m3/h sous 1 bars min.



C.V.M.H Contrôle des Hydrants

suez environnement

FICHE DE CONTRÔLE PRISE D'INCENDIE

Thézan-Les-Béziers

N° 34310.000 41

Type	Poteau
Adresse	5 Rue Lamartine
Coordonnées GPS	43.39387089 03.16246807
Marque	BAYARD
Diamètre	100
Conformité	OUI
Emploi	Emploi restreint

Epreuve	2025
Date d'épreuve	Le 10 septembre 2025
Nom de l'agent	Stéphane CHIGNARD
Pression statique (bar)	3,5
Débit à 1 bar (m^3/h)	35
Débit maximum (m^3/h)	44
Commentaires	Débit inférieur à 60m3/h sous 1 bars min.



C.V.M.H
Contrôle des Hydrants

suez
environnement

FICHE DE CONTRÔLE PRISE D'INCENDIE

Thézan-Les-Béziers

N° 34310.000 42

Type	Poteau
Adresse	Rue Voltaire
Coordonnées GPS	43.39623204 03.16126931
Marque	BAYARD
Diamètre	100
Conformité	OUI
Emploi	Emploi restreint

Epreuve	2025
Date d'épreuve	Le 10 septembre 2025
Nom de l'agent	Stéphane CHIGNARD
Pression statique (bar)	3,8
Débit à 1 bar (m^3/h)	45
Débit maximum (m^3/h)	52
Commentaires	Débit inférieur à 60m3/h sous 1 bars min.



C.V.M.H
Contrôle des Hydrants

suez
environnement

FICHE DE CONTRÔLE PRISE D'INCENDIE

Thézan-Les-Béziers

N° 34310.000 43

Type	Poteau
Adresse	RD 19
Coordonnées GPS	43.39749773 03.16671525
Marque	BAYARD
Diamètre	100
Conformité	OUI
Emploi	Disponible

Epreuve	2025
Date d'épreuve	Le 10 septembre 2025
Nom de l'agent	Stéphane CHIGNARD
Pression statique (bar)	3,5
Débit à 1 bar (m^3/h)	105
Débit maximum (m^3/h)	-
Commentaires	Partie supérieure de la colonne inférieure du poteau incendie hors sol.



C.V.M.H Contrôle des Hydrants

suez environnement

FICHE DE CONTRÔLE PRISE D'INCENDIE

Thézan-Les-Béziers

N° 34310.000 44

Type	Poteau
Adresse	Rue Victor Hugo prolongée
Coordonnées GPS	43.39901239 03.16293048
Marque	BAYARD
Diamètre	100
Conformité	OUI
Emploi	Disponible

Epreuve	2025
Date d'épreuve	Le 10 septembre 2025
Nom de l'agent	Stéphane CHIGNARD
Pression statique (bar)	3,5
Débit à 1 bar (m^3/h)	115
Débit maximum (m^3/h)	-
Commentaires	1 bouchon DN65 manquant.



C.V.M.H Contrôle des Hydrants

suez environnement

FICHE DE CONTRÔLE PRISE D'INCENDIE

Thézan-Les-Béziers

N° 34310.000 45

Type	Poteau
Adresse	Rue La Fontaine
Coordonnées GPS	43.39478885 03.16034003
Marque	BAYARD
Diamètre	100
Conformité	NON
Emploi	Emploi restreint

Epreuve	2025
Date d'épreuve	Le 10 septembre 2025
Nom de l'agent	Stéphane CHIGNARD
Pression statique (bar)	3,5
Débit à 1 bar (m^3/h)	41
Débit maximum (m^3/h)	49
Commentaires	Volume de dégagement non respecté. Débit inférieur à 60m3/h sous 1 bars min.



C.V.M.H
Contrôle des Hydrants

suez environnement

FICHE DE CONTRÔLE PRISE D'INCENDIE

Thézan-Les-Béziers

N° 34310.000 46

Type	Poteau
Adresse	Chemin de la Bedissiere
Coordonnées GPS	43.40072121 03.16175053
Marque	BAYARD
Diamètre	100
Conformité	OUI
Emploi	Disponible

Epreuve	2025
Date d'épreuve	Le 10 septembre 2025
Nom de l'agent	Stéphane CHIGNARD
Pression statique (bar)	3,5
Débit à 1 bar (m^3/h)	110
Débit maximum (m^3/h)	-
Commentaires	



C.V.M.H
Contrôle des Hydrants

suez
environnement

FICHE DE CONTRÔLE PRISE D'INCENDIE

Thézan-Les-Béziers

N° 34310.000 47

Type	Poteau
Adresse	Rue Jean Jacques Rousseau
Coordonnées GPS	43.39733338 03.16224788
Marque	PAM
Diamètre	100
Conformité	OUI
Emploi	Disponible

Epreuve	2025
Date d'épreuve	Le 10 septembre 2025
Nom de l'agent	Stéphane CHIGNARD
Pression statique (bar)	3,6
Débit à 1 bar (m^3/h)	79
Débit maximum (m^3/h)	-
Commentaires	



C.V.M.H Contrôle des Hydrants

suez environnement

FICHE DE CONTRÔLE PRISE D'INCENDIE

Thézan-Les-Béziers

N° 34310.000 48

Type	Poteau
Adresse	Rue Charles Guy
Coordonnées GPS	43.4206901 03.17869635
Marque	BAYARD
Diamètre	100
Conformité	NON
Emploi	Emploi restreint

Epreuve	2025
Date d'épreuve	Le 10 septembre 2025
Nom de l'agent	Stéphane CHIGNARD
Pression statique (bar)	3,0
Débit à 1 bar (m^3/h)	39
Débit maximum (m^3/h)	47
Commentaires	Débit inférieur à 60m3/h sous 1 bars min.



C.V.M.H
Contrôle des Hydrants

suez
environnement

FICHE DE CONTRÔLE PRISE D'INCENDIE

Thézan-Les-Béziers

N° 34310.000 49

Type	Poteau
Adresse	Rue Cébenna
Coordonnées GPS	43.42432108 03.16420627
Marque	PAM
Diamètre	100
Conformité	OUI
Emploi	Disponible

Epreuve	2025
Date d'épreuve	Le 10 septembre 2025
Nom de l'agent	Stéphane CHIGNARD
Pression statique (bar)	3,3
Débit à 1 bar (m^3/h)	182
Débit maximum (m^3/h)	-
Commentaires	



C.V.M.H Contrôle des Hydrants

suez environnement

FICHE DE CONTRÔLE PRISE D'INCENDIE

Thézan-Les-Béziers

N° 34310.000 50

Type	Poteau
Adresse	Parking de la salle L'INSTANT - T
Coordonnées GPS	43.42486965 03.16358314
Marque	PAM
Diamètre	100
Conformité	OUI
Emploi	Disponible

Epreuve	2025
Date d'épreuve	Le 10 septembre 2025
Nom de l'agent	Stéphane CHIGNARD
Pression statique (bar)	3,4
Débit à 1 bar (m^3/h)	147
Débit maximum (m^3/h)	-
Commentaires	



C.V.M.H Contrôle des Hydrants

suez environnement

FICHE DE CONTRÔLE PRISE D'INCENDIE

Thézan-Les-Béziers

N° 34310.000 51

Type	Poteau
Adresse	Rue Cebenna
Coordonnées GPS	43.42389845 03.16520431
Marque	BAYARD
Diamètre	100
Conformité	OUI
Emploi	Disponible

Epreuve	2025
Date d'épreuve	Le 10 septembre 2025
Nom de l'agent	Stéphane CHIGNARD
Pression statique (bar)	2,8
Débit à 1 bar (m^3/h)	158
Débit maximum (m^3/h)	-
Commentaires	



C.V.M.H
Contrôle des Hydrants

suez
environnement

FICHE DE CONTRÔLE PRISE D'INCENDIE

Thézan-Les-Béziers

N° 34310.000 52

Type	Poteau
Adresse	Rue Antoine de Saint Exupery
Coordonnées GPS	43.42481138 03.1618226
Marque	PAM
Diamètre	100
Conformité	OUI
Emploi	Disponible

Epreuve	2025
Date d'épreuve	Le 10 septembre 2025
Nom de l'agent	Stéphane CHIGNARD
Pression statique (bar)	3,7
Débit à 1 bar (m^3/h)	172
Débit maximum (m^3/h)	-
Commentaires	



C.V.M.H
Contrôle des Hydrants

suez
environnement

FICHE DE CONTRÔLE PRISE D'INCENDIE

Thézan-Les-Béziers

N° 34310.000 53

Type	Poteau
Adresse	Rue Nelson Mandela
Coordonnées GPS	43.42280799 03.16536257
Marque	BAYARD
Diamètre	100
Conformité	OUI
Emploi	Disponible

Epreuve	2025
Date d'épreuve	Le 10 septembre 2025
Nom de l'agent	Stéphane CHIGNARD
Pression statique (bar)	2,8
Débit à 1 bar (m^3/h)	158
Débit maximum (m^3/h)	-
Commentaires	



C.V.M.H Contrôle des Hydrants

suez environnement

FICHE DE CONTRÔLE PRISE D'INCENDIE

Thézan-Les-Béziers

N° 34310.000 54

Type	Poteau
Adresse	Rue des Pardons
Coordonnées GPS	43.42313723 03.17471676
Marque	BAYARD
Diamètre	100
Conformité	OUI
Emploi	Disponible

Epreuve	2025
Date d'épreuve	Le 10 septembre 2025
Nom de l'agent	Stéphane CHIGNARD
Pression statique (bar)	2,1
Débit à 1 bar (m^3/h)	105
Débit maximum (m^3/h)	-
Commentaires	



C.V.M.H
Contrôle des Hydrants

suez
environnement

FICHE DE CONTRÔLE PRISE D'INCENDIE

Thézan-Les-Béziers

N° 34310.000 55

Type	Poteau
Adresse	Chemin de l'engouladou
Coordonnées GPS	43.40403814 03.15136296
Marque	BAYARD
Diamètre	100
Conformité	NON
Emploi	Disponible

Epreuve	2025
Date d'épreuve	Le 10 septembre 2025
Nom de l'agent	Stéphane CHIGNARD
Pression statique (bar)	8,7
Débit à 1 bar (m^3/h)	260
Débit maximum (m^3/h)	-
Commentaires	Poteau incendie à peindre en jaune, pression supérieure à 8bars, risque de blessure pour les Sapeurs Pompiers.



C.V.M.H
Contrôle des Hydrants

suez
environnement

FICHE DE CONTRÔLE PRISE D'INCENDIE

Thézan-Les-Béziers

N° 34310.000 56

Type	Poteau
Adresse	Chemin de la Bedissière, LES VIGNALS
Coordonnées GPS	43.40171311 03.16463947
Marque	PAM
Diamètre	100
Conformité	OUI
Emploi	Disponible

Epreuve	2025
Date d'épreuve	Le 10 septembre 2025
Nom de l'agent	Stéphane CHIGNARD
Pression statique (bar)	3,1
Débit à 1 bar (m^3/h)	87
Débit maximum (m^3/h)	-
Commentaires	



C.V.M.H Contrôle des Hydrants

suez environnement

FICHE DE CONTRÔLE PRISE D'INCENDIE

Thézan-Les-Béziers

N° 34310.000 58

Type	Poteau
Adresse	Rue de l'Egalité
Coordonnées GPS	43.42341886 03.17245619
Marque	BAYARD
Diamètre	100
Conformité	OUI
Emploi	Disponible

Epreuve	2025
Date d'épreuve	Le 10 septembre 2025
Nom de l'agent	Stéphane CHIGNARD
Pression statique (bar)	1,5
Débit à 1 bar (m^3/h)	85
Débit maximum (m^3/h)	-
Commentaires	



C.V.M.H
Contrôle des Hydrants

suez
environnement

FICHE DE CONTRÔLE PRISE D'INCENDIE

Thézan-Les-Béziers

N° 34310.000 62

Type	Poteau
Adresse	Rue des Frères Chaussouy
Coordonnées GPS	43.42586909 03.17231492
Marque	BAYARD
Diamètre	100
Conformité	OUI
Emploi	Disponible

Epreuve	2025
Date d'épreuve	Le 10 septembre 2025
Nom de l'agent	Stéphane CHIGNARD
Pression statique (bar)	3,6
Débit à 1 bar (m^3/h)	68
Débit maximum (m^3/h)	-
Commentaires	



C.V.M.H Contrôle des Hydrants

suez environnement

FICHE DE CONTRÔLE PRISE D'INCENDIE

Thézan-Les-Béziers

N° 34310.000 63

Type	PI
Adresse	ZAC La Granouillière - Tranche 2 Phase 1
Coordonnées GPS	43.42682995 03.17132191
Marque	BAYARD
Diamètre	100
Conformité	OUI
Emploi	Disponible

Epreuve	2025
Date d'épreuve	Le 10 septembre 2025
Nom de l'agent	Stéphane CHIGNARD
Pression statique (bar)	2,3
Débit à 1 bar (m^3/h)	70
Débit maximum (m^3/h)	-
Commentaires	Poteau incendie à référencer sur OPEN DECI



C.V.M.H Contrôle des Hydrants

suez environnement

C.V.M.H.

Contrôle des Hydrants

Commune de Vailhan

Année 2024

C.V.M.H. - ALLINGRY SARL - SIRET : 81261081400020 - 8, Chemin de la Source 34320 Neffiès - 06 49 95 31 20 - allingry.sarl@gmail.com

Tableau de Contrôle 2024

Numéro 34052.000	Type	Marque	Adresse et complément	Pression statique Bar	Débit à 1 Bar - M3/H	Débit max - M^3/H	Anomalies - Commentaires	Conforme	Emploi	Coordonnées lambert 93
01	PI	BAYARD	Place de la Mairie	5,1	1	-	Débit insuffisant, Contrôles effectués avec un raccord de réduction DN65/100 pouvant altérer les résultats.	NON	Hors Service	POINT (367670.6005550446 5396562.273444796)
02	PI	BAYARD	Rue de l'Église	3,5	1	-	Débit insuffisant, 1 bouchon DN65 manquant.	NON	Hors Service	POINT (367266.18613175186 5396748.5989251975)
03	PAM	BAYARD	Rue de Saudadier	5,4	7	-	Débit insuffisant, Purge du Poteau H.S, 1 bouchon DN65 manquant.	NON	Hors Service	POINT (367694.3529230056 5396197.416291548)
04	Réserve Incendie		Rue de Fournols	-	-	-	Bâche incendie de 120$m^{3.}$ Remplacer la serrure, soit par une Cadenas pompiers ou une serrure triangle de 11mm.	OUI	Disponible	POINT (367464.44467386656 5396692.465482551)

CONTRÔLE EFFECTUE

Date	02/05/2024
Contrôleur	Stéphane CHIGNARD

SYNTHESE GENERALE

Nombre total de prises à incendie	**4**	**100%**
Nombre de prises Non conformes	3	75%
Nombre de prises Disponibles	1	25%
Nombre de prises à Emploi restreint	0	0%
Nombre de prises Hors Service	3	75%

FICHE DE CONTRÔLE PRISE D'INCENDIE

Vailhan

N° 34319.000 01

Type	PI
Adresse	Place de la Mairie
Coordonnées Lambert 93	POINT (367670.6005550446 5396562.273444796)
Marque	BAYARD
Diamètre	-
Conformité	NON
Emploi	Hors Service

Epreuve	2024
Date d'épreuve	02/05/2024
Nom de l'agent	Stéphane CHIGNARD
Pression statique (bar)	5,1
Débit à 1 bar (m^3/h)	1
Débit maximum (m^3/h)	-
Commentaires	Débit insuffisant, Contrôles effectués avec un raccord de réduction DN65/100 pouvant altérer les résultats.



C.V.M.H
Contrôle des Hydrants

FICHE DE CONTRÔLE PRISE D'INCENDIE

Vailhan

N° 34319.000 02

Type	PI
Adresse	Rue de l'Église
Coordonnées Lambert 93	POINT (367266.18613175186 5396748.5989251975)
Marque	BAYARD
Diamètre	-
Conformité	NON
Emploi	Hors Service

Epreuve	2024
Date d'épreuve	02/05/2024
Nom de l'agent	Stéphane CHIGNARD
Pression statique (bar)	3,5
Débit à 1 bar (m^3/h)	1
Débit maximum (m^3/h)	-
Commentaires	Débit insuffisant, 1 bouchon DN65 manquant.



C.V.M.H
Contrôle des Hydrants

FICHE DE CONTRÔLE PRISE D'INCENDIE

Vailhan

N° 34319.000 03

Type	PAM
Adresse	Rue de Saudadier
Coordonnées Lambert 93	POINT (367694.3529230056 5396197.416291548)
Marque	BAYARD
Diamètre	-
Conformité	NON
Emploi	Hors Service

Epreuve	2024
Date d'épreuve	02/05/2024
Nom de l'agent	Stéphane CHIGNARD
Pression statique (bar)	5,4
Débit à 1 bar (m^3/h)	7
Débit maximum (m^3/h)	-
Commentaires	Débit insuffisant, Purge du Poteau H.S, 1 bouchon DN65 manquant.



C.V.M.H
Contrôle des Hydrants

FICHE DE CONTRÔLE PRISE D'INCENDIE

Vailhan

N° 34319.000 04

Type	Réserve Incendie
Adresse	Rue de Fournols
Coordonnées Lambert 93	POINT (367464.44467386656 5396692.465482551)
Marque	
Diamètre	-
Conformité	OUI
Emploi	Disponible

Epreuve	2024
Date d'épreuve	02/05/2024
Nom de l'agent	Stéphane CHIGNARD
Pression statique (bar)	-
Débit à 1 bar (m^3/h)	-
Débit maximum (m^3/h)	-
Commentaires	Bâche incendie de 120m3. Remplacer la serrure, soit par une Cadenas pompiers ou une serrure triangle de 11mm.





C.V.M.H
Contrôle des Hydrants

COMMUNE DE VAILHAN
Arrondissement de Béziers

Service Départemental d'Incendie
et de Secours de l'Hérault,
Monsieur le Directeur
150 Rue Supernova
34570 VAILHAUQUÈS

Objet : Signalement du débit insuffisant de nos hydrants – Demande de renforts en moyens hydrauliques

Lettre envoyée en RAR n° 1A 211 167 1376 9

Monsieur le Directeur,

Je me permets de vous solliciter par le présent courrier pour vous signaler un problème concernant le réseau des hydrants de la commune de Vailhan.

Effectivement, les vérifications effectuées récemment sur les poteaux ont révélé un débit insuffisant induisant une incapacité totale des 3 poteaux de la commune.
Nous jouissions jusqu'à présent de l'eau disponible du barrage des Olivettes pour les interventions mais il semblerait qu'un pompage s'avère désormais difficile. De surcroit, la rampe de charge n'est pas toujours pas aménagée en ce sens.
Nous avions il y a plusieurs années, aménagé une bâche à eau de 120 m3 mais celle-ci ne couvrirait qu'une partie du village.
Cette situation constitue un risque important pour la sécurité des personnes, des biens et de la nature plus que foisonnante en cœur et aux abords du village.

Soyez assuré que nous recherchons activement des solutions pérennes pour pallier au mieux à ces dysfonctionnements dans les limites des contraintes budgétaires de la commune que vous pouvez imaginer :

- Nous étudions la mise en place d'une seconde bâche à eau mais n'avons pour le moment aucun terrain disponible pour accueillir celle-ci dans de bonnes conditions de fonctionnement.
- Nous sommes donc à la recherche d'usagers qui voudraient bien nous céder une partie de leur terrain afin de permettre d'envisager une acquisition et la pose de cette deuxième bâche.
- Le manque de débit des poteaux étant lié au diamètre trop petit des canalisations alimentant les hydrants, il sera difficile voire impossible financièrement et dans l'immédiat de modifier cette situation compte tenu du coût mais également du fait que la commune est alimentée en eau potable par un forage.

Nous étudions tout de même avec les services de la Communauté de Communes des Avant Monts les possibles modifications du diamètre sur une portion de réfection de voirie et assainissement (Route de Neffiès) qui avait été budgétée sur le mois de septembre 2025.

- Nous nous sommes rapprochés des services de gestion Barrage du Département pour faire le lien avec le SDIS concernant la possibilité d'obtenir un emplacement fixe pour que leurs services puissent remplir les véhicules en cas d'incendie ce qui avait été évoqué en réunion Barrage des Olivettes.

Aussi, je vous serai très reconnaissant de bien vouloir prendre en considération cette carence hydraulique dans vos plans d'interventions, et de prévoir, le cas échéant, la mobilisation de camions-citernes ou d'autres moyens permettant d'assurer une alimentation en eau suffisante en cas de sinistre sur le secteur non couvert.

Restant à disposition pour toute information complémentaire ou tout rendez-vous sur site nécessaire au bon fonctionnement de la prévention incendie.

Je vous remercie sincèrement de l'attention que vous porterez à cette requête et je vous prie d'agréer, Monsieur le Directeur, l'expression de ma considération distinguée.

A VAILHAN, le 04.08.2025

Le Maire
Jean-Michel ULMER



Copie adressée :

- SDIS Lieutenant-Colonel DEBIEN
- Société ALLINGRY contrôle des hydrants

Mairie Vailhan

De: Matthieu PEREZ <Matthieu.PEREZ@sdis34.fr>
Envoyé: jeudi 28 août 2025 16:13
À: Mairie Vailhan
Cc: Stéphan PIGNATELLI; Yohan ALLINGRY; Nicolas DEBIEN
Objet: défaut de DECI commune Vailhan

Indicateur de suivi: Flag for follow up
État de l'indicateur: Avec indicateur

Bonjour,
Le courrier adressé par M. Le Maire concernant le défaut de DECI sur la commune de Vailhan a été réceptionné par les services du SDIS34 le 25/08/25.
Nous constatons effectivement vos difficultés et les efforts que vous fournissez pour trouver des solutions pérennes à cette carence hydraulique.
De notre part, nous avons pris en compte la problématique dans notre système de gestion des alertes. Des camions porteurs d'eau seront systématiquement engagés en renfort des engins-pompes classiques pour tout départ de feu concernant la commune de Vailhan.
Cette solution provisoire sera maintenue en attendant le rajout de la deuxième bâche de 120m3 évoquée dans le courrier.
Nous restons à votre disposition pour choisir un emplacement judicieux pour ce dispositif.
Cordialement.

Hérault SAPEURS-POMPIERS
Lieutenant Matthieu PEREZ
Adjoint au service DECI - GPO
Etat Major

04 67 10 35 67
06 15 09 14 17
matthieu.perez@sdis34.fr

www.sdis34.fr
@SDIS34
@SDIS34