


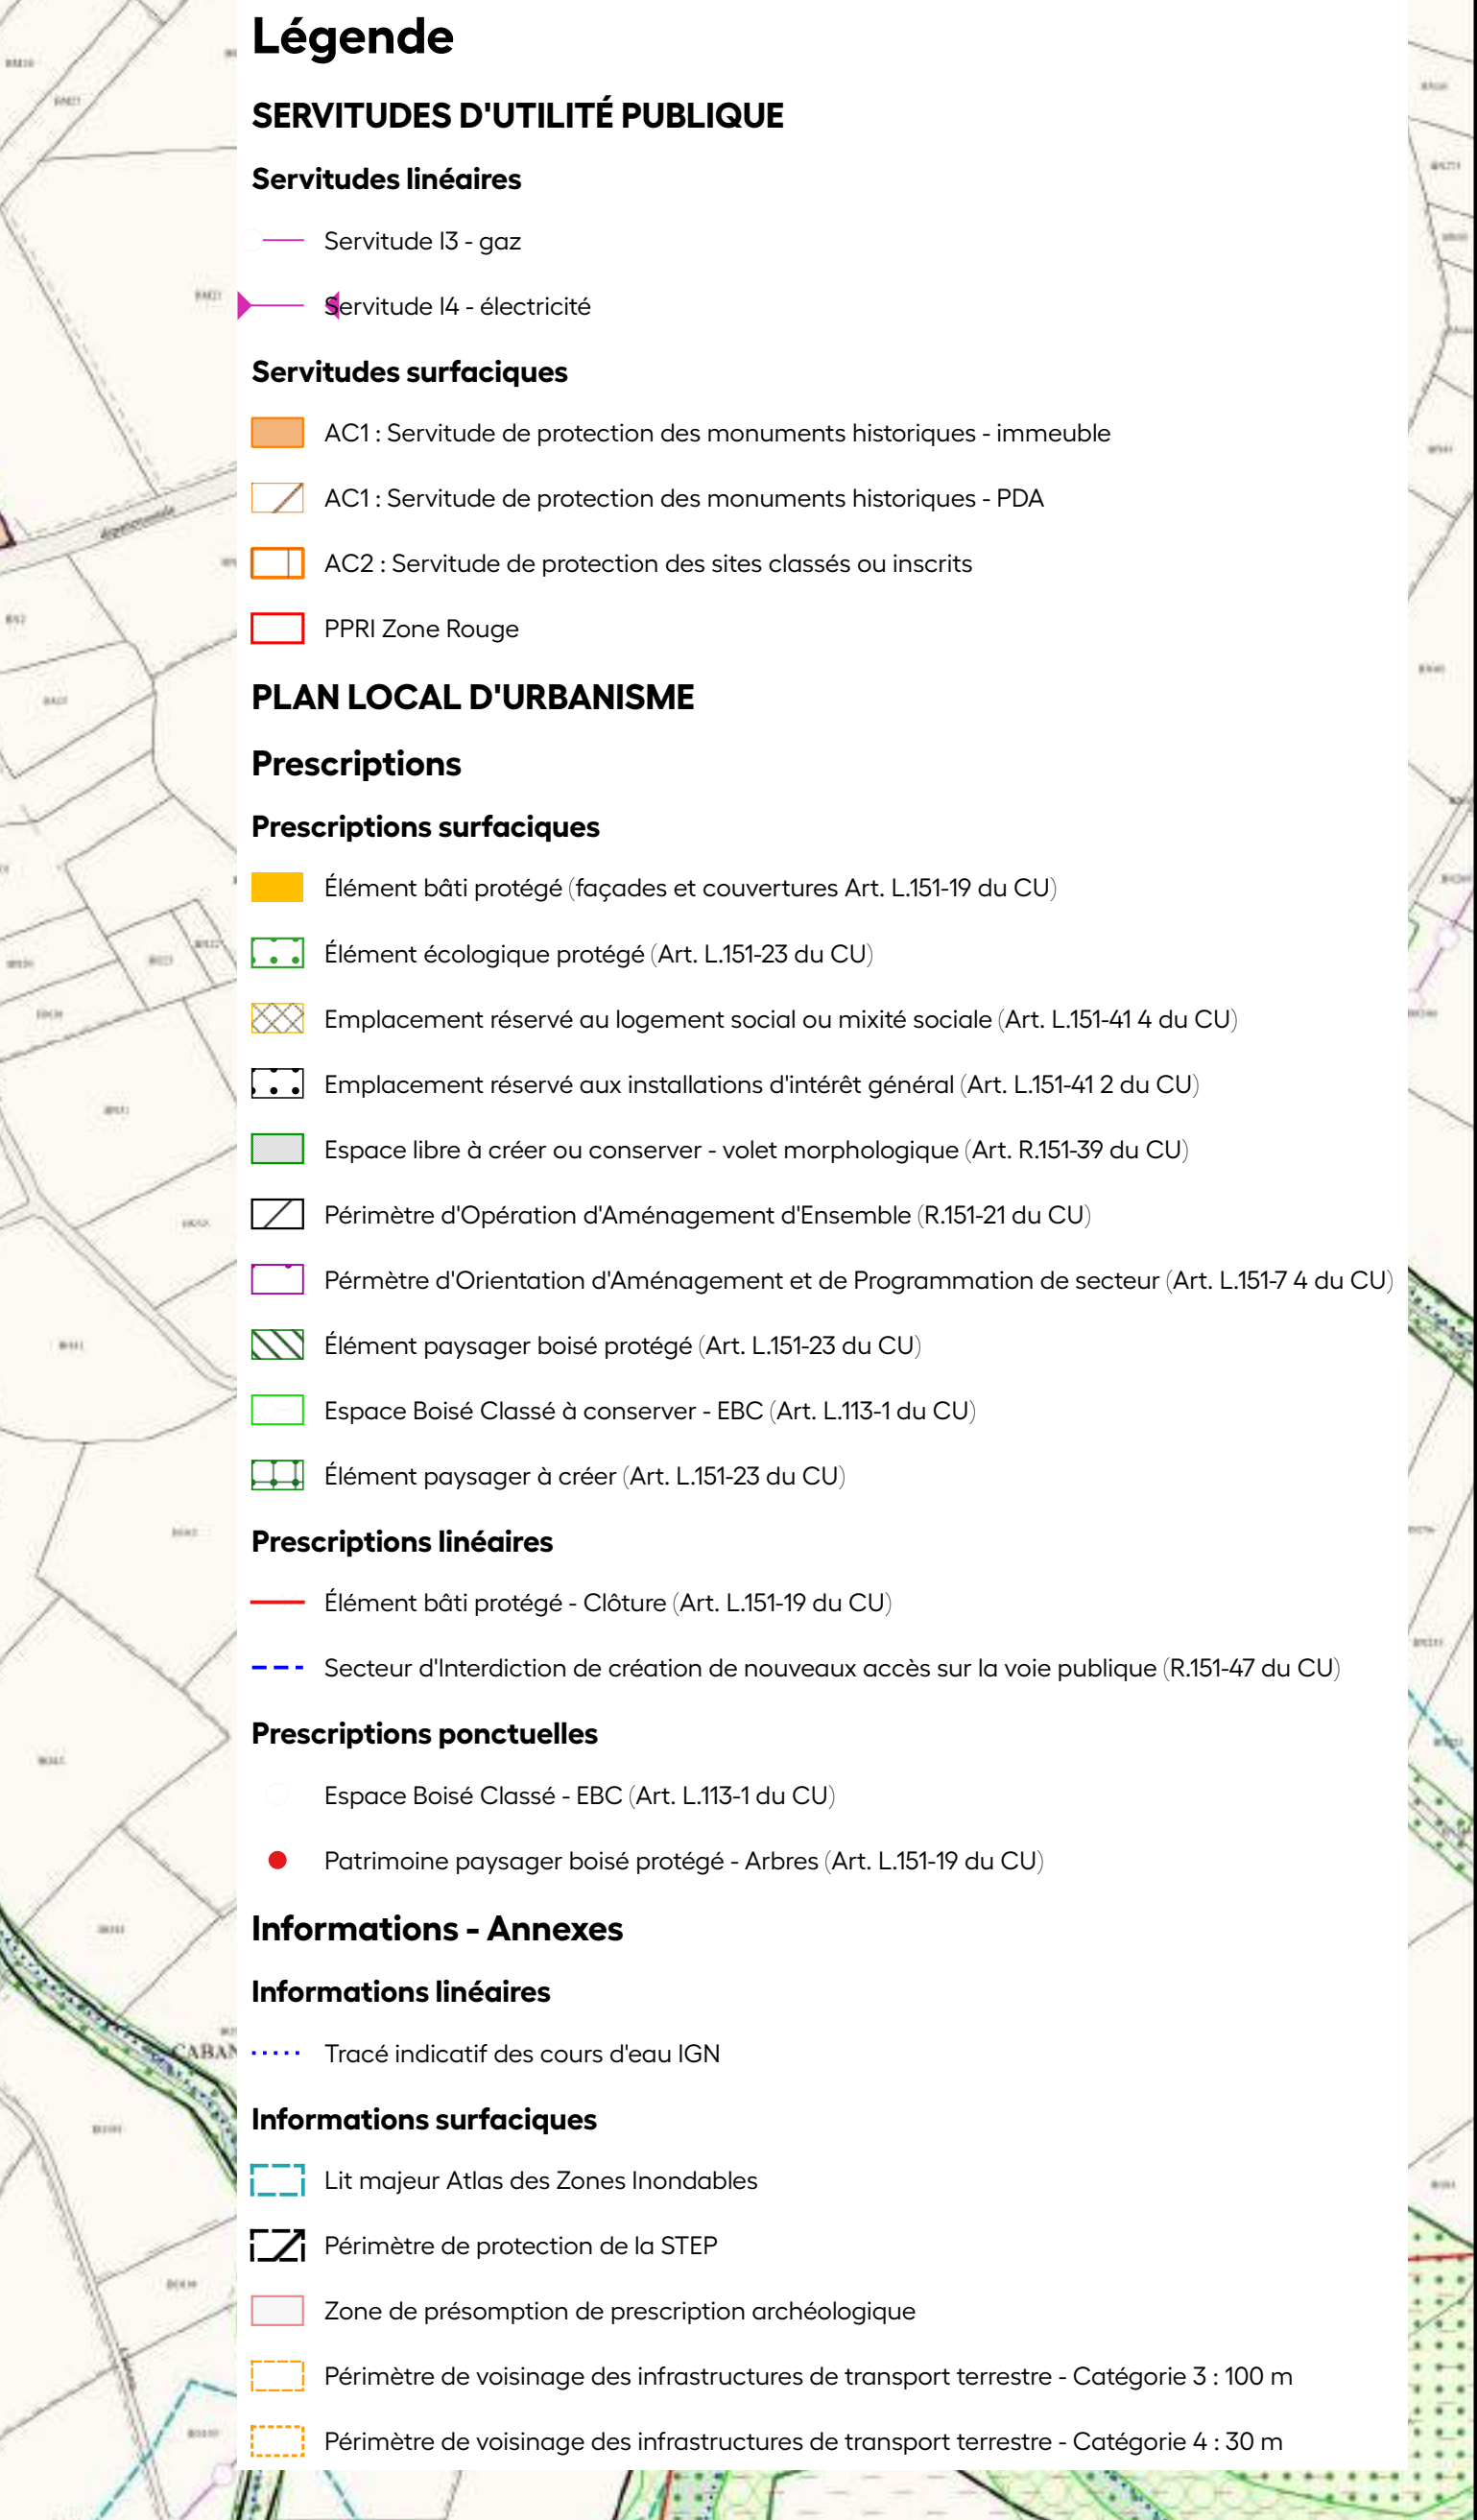

PLAN LOCAL D'URBANISME

Pièce n°3 : Règlement

Pièce n°3.5 : Règlement graphique

Pièce n°3.5.2 : Règlement graphique - Plan du village 1/2500