

PLAN LOCAL D'URBANISME INTERCOMMUNAL

REGLEMENT GRAPHIQUE

PLAN 26

MONTESQUIEU - NORD

Février 2025

Département de l'Hérault

Echelle 1:5 000

0 250 500 m



LEGENDE :

Zonage

- UA1: Secteur urbanisé des tissus bâtis anciens denses à caractère patrimonial
- UA2: Secteur urbanisé des tissus bâtis anciens denses à caractère patrimonial
- UA3: Secteur urbanisé des tissus bâtis anciens denses à caractère patrimonial
- UB: Secteur urbanisé des tissus bâtis péri-centraux denses et mixtes
- UC: Secteur urbanisé constitué essentiellement d'extensions récentes à dominante pavillonnaire et résidentielle
- UD: Secteur urbanisé pavillonnaire où la densification est à maîtriser
- UEp1: Secteur urbanisé accueillant des équipements publics
- UEp2: Secteur urbanisé accueillant des équipements publics légers
- UT: Secteur urbanisé à vocation touristique
- UX1: Secteur urbanisé à vocation économique
- UX2: Secteur urbanisé à vocation économique
- 1AU: Secteur à urbaniser à vocation résidentielle dominante
- 1AUa: Secteur à urbaniser à vocation résidentielle dominante
- 1AUB: Secteur à urbaniser à vocation résidentielle dominante
- 1AUc: Secteur à urbaniser à vocation d'accueil d'équipements
- 1AUL1: Secteur à urbaniser à vocation de loisirs
- 1AUL2: Secteur à urbaniser à vocation de loisirs
- 1AULt: Secteur à urbaniser à vocation touristique
- 1AUE: Secteur à urbaniser à vocation économique
- 2AU: Zone à urbaniser fermée à vocation résidentielle dominante
- 2AUE: Zone à urbaniser fermée à vocation économique
- A: Zone agricole
- Ar: Zone agricole dite "restreinte"
- Ap: Zone agricole dite "protégée"
- Apv: Zone agricole pouvant accueillir des agrivolatiles
- N: Zone naturelle
- Nc: Secteur de la zone naturelle accueillant des carrières et les installations associées
- Nhy: Secteur de la zone naturelle accueillant des centrales hydrauliques
- Nj: Secteur de la zone naturelle accueillant des jardins
- NL: Secteur de la zone naturelle à vocation de loisirs
- Npv: Secteur de la zone naturelle accueillant des centrales photovoltaïques
- Nt: Secteur de la zone naturelle à vocation touristique

ELEMENTS DE SURZONAGE

- Périmètre des Secteurs de Taille et de Capacité d'Accueil Limités (STECAL)
- Emplacements Réservés

RISQUES - ARTICLE R.151-34 du CU

- Atlas des Zones Inondables (AZI)
- Bande de protection de 20 mètres de part et d'autre de l'axe des cours d'eau

Zone inondable - PPRN Inondation

- Zone rouge
- Zone bleue

TRAME VERTE ET BLEUE

- Espace Boisé Classé (EBC)
- Haies ou alignements d'arbres préservés au titre de l'article L151-23 du CU
- Zones humides préservées au titre de l'article L151-23 du CU
- Bande de protection de 5 mètres autour des zones humides à titre de l'article L151-23 du CU
- Bande de protection le long des cours d'eau au titre de l'article L151-23 du CU

Trame arborée surfacique

- Localisée sur les communes du Nord
- Localisée sur les communes du Sud

ELEMENTS DE PATRIMOINE


- Monuments Historiques (MH)
- Périmètres de protection au titre des Monuments Historiques
- Éléments de patrimoine surfaciques protégés au titre de l'article L151-19 du CU
- Éléments de patrimoine linéaires protégés au titre de l'article L151-19 du CU
- Éléments de patrimoine ponctuels protégés au titre de l'article L151-19 du CU

AUTRES ELEMENTS DE SURZONAGE

- Bâtiment pouvant faire l'objet d'un changement de destination au titre de l'article L151-11 du CU
- Périmètre de sauvegarde du linéaire commercial au titre de l'article L151-16 du CU
- Chemins de randonnées à préserver au titre de l'article L151-38 CU

AUTRES ELEMENTS CARTOGRAPHIQUES

- Périmètre de réciprocité agricole
- Actualisation cadastrale

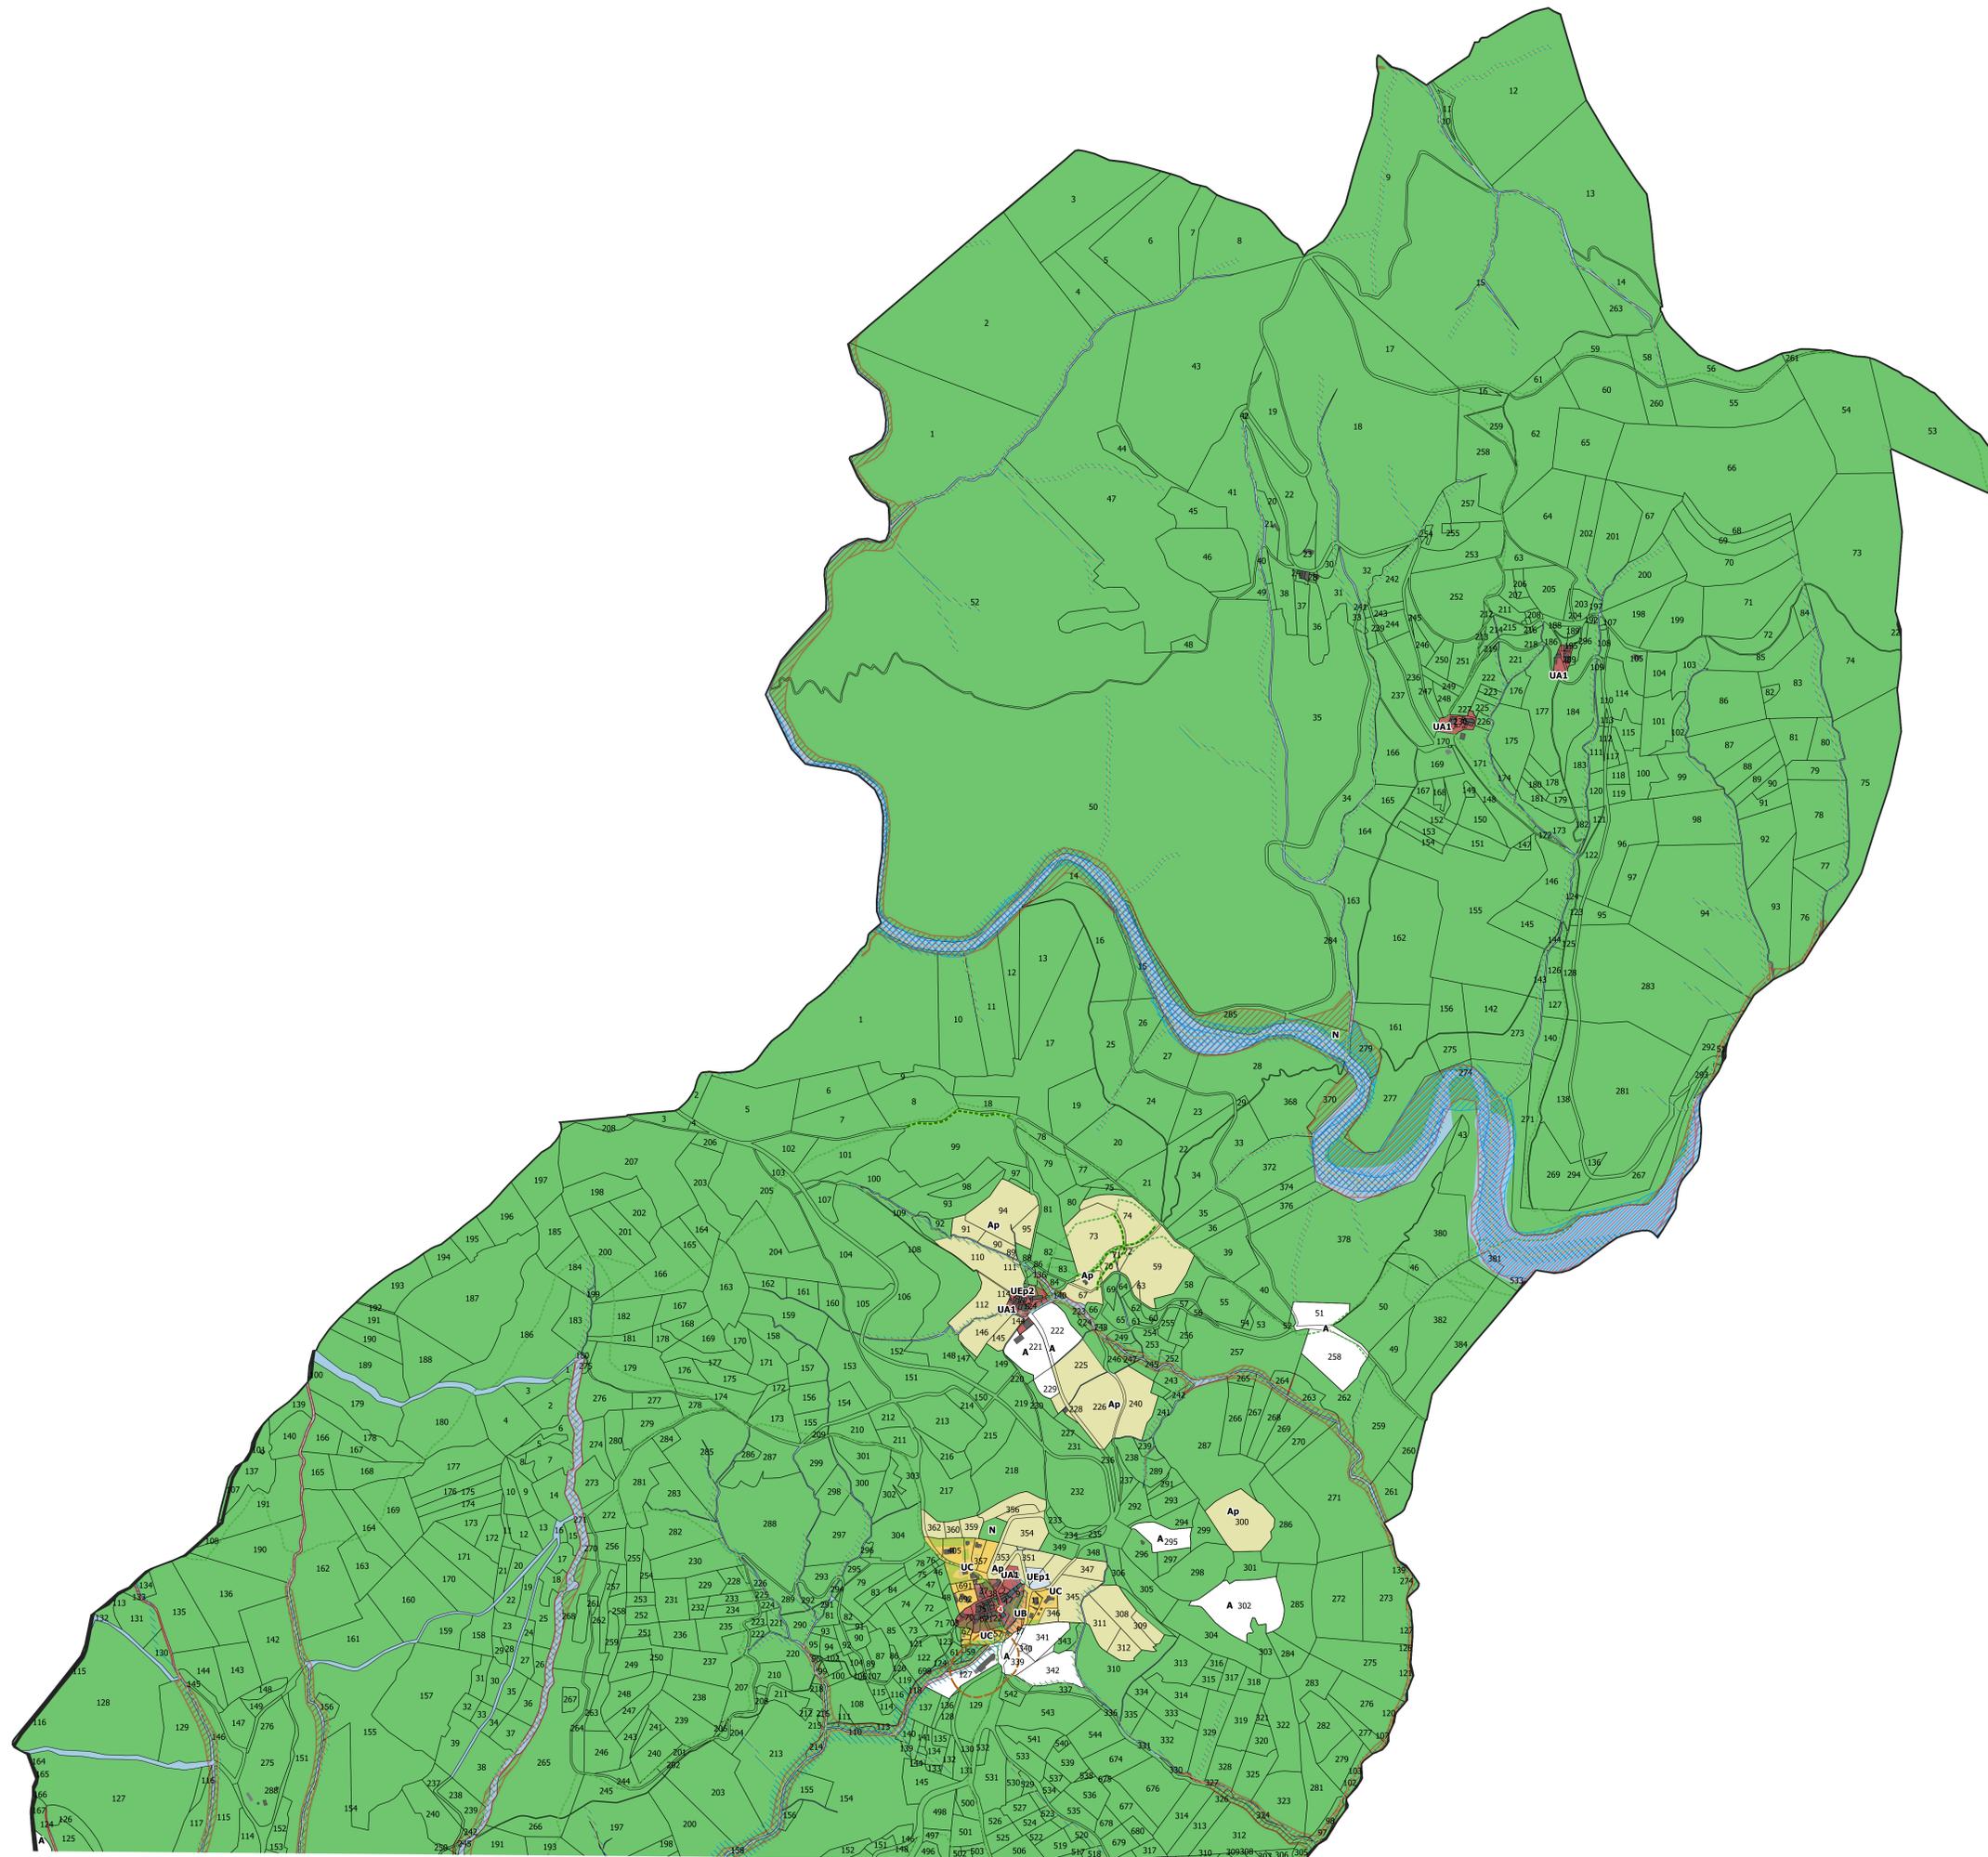

PLAN LOCAL D'URBANISME INTERCOMMUNAL

REGLEMENT GRAPHIQUE

PLAN 27 MONTESQUIEU - SUD

Février 2025

Département de l'Hérault

Echelle 1:5 000

0 250 500 m



LEGENDE:

- Zonage**
- UA1: Secteur urbanisé des tissus bâtis anciens denses à caractère patrimonial
 - UA2: Secteur urbanisé des tissus bâtis anciens denses à caractère patrimonial
 - UA3: Secteur urbanisé des tissus bâtis anciens denses à caractère patrimonial
 - UB: Secteur urbanisé des tissus bâtis péri-centraux denses et mixtes
 - UC: Secteur urbanisé constitué essentiellement d'extensions récentes à dominante pavillonnaire et résidentielle
 - UD: Secteur urbanisé pavillonnaire où la densification est à maîtriser
 - UEp1: Secteur urbanisé accueillant des équipements publics
 - UEp2: Secteur urbanisé accueillant des équipements publics légers
 - UT: Secteur urbanisé à vocation touristique
 - UX1: Secteur urbanisé à vocation économique
 - UX2: Secteur urbanisé à vocation économique
 - 1AU: Secteur à urbaniser à vocation résidentielle dominante
 - 1AUa: Secteur à urbaniser à vocation résidentielle dominante
 - 1AUB: Secteur à urbaniser à vocation résidentielle dominante
 - 1AUc: Secteur à urbaniser à vocation d'accueil d'équipements
 - 1AUL1: Secteur à urbaniser à vocation de loisirs
 - 1AUL2: Secteur à urbaniser à vocation de loisirs
 - 1AULt: Secteur à urbaniser à vocation touristique
 - 1AUE: Secteur à urbaniser à vocation économique
 - 2AU: Zone à urbaniser fermée à vocation résidentielle dominante
 - 2AUE: Zone à urbaniser fermée à vocation économique
 - A: Zone agricole
 - Ar: Zone agricole dite "restreinte"
 - Ap: Zone agricole dite "protégée"
 - Apv: Zone agricole pouvant accueillir des agrivolatiles
 - N: Zone naturelle
 - Nc: Secteur de la zone naturelle accueillant des carrières et les installations associées
 - Nhy: Secteur de la zone naturelle accueillant des centrales hydrauliques
 - Nj: Secteur de la zone naturelle accueillant des jardins
 - NL: Secteur de la zone naturelle à vocation de loisirs
 - Npv: Secteur de la zone naturelle accueillant des centrales photovoltaïques
 - Nt: Secteur de la zone naturelle à vocation touristique
- ELEMENTS DE SURZONAGE**
- Périmètre des Secteurs de Taille et de Capacité d'Accueil Limités (STECAL)
 - Emplacements Réservés
- RISQUES - ARTICLE R.151-34 du CU**
- Atlas des Zones Inondables (AZI)
 - Bande de protection de 20 mètres de part et d'autre de l'axe des cours d'eau
- Zone inondable - PPRN Inondation**
- Zone rouge
 - Zone bleue
- TRAME VERTE ET BLEUE**
- Espace Boisé Classé (EBC)
 - Hales ou alignements d'arbres préservés au titre de l'article L151-23 du CU
 - Zones humides préservées au titre de l'article L151-23 du CU
 - Bande de protection de 5 mètres autour des zones humides à titre de l'article L151-23 du CU
 - Bande de protection le long des cours d'eau au titre de l'article L151-23 du CU
- Trame arborée surfacique**
- Localisée sur les communes du Nord
 - Localisée sur les communes du Sud
- ELEMENTS DE PATRIMOINE**
- Monuments Historiques (MH)
 - Périmètres de protection au titre des Monuments Historiques
 - Éléments de patrimoine surfaciques protégés au titre de l'article L151-19 du CU
 - Éléments de patrimoine linéaires protégés au titre de l'article L151-19 du CU
 - Éléments de patrimoine ponctuels protégés au titre de l'article L151-19 du CU
- AUTRES ELEMENTS DE SURZONAGE**
- Bâtiment pouvant faire l'objet d'un changement de destination au titre de l'article L151-11 du CU
 - Périmètre de sauvegarde du linéaire commercial au titre de l'article L151-16 du CU
 - Chemins de randonnées à préserver au titre de l'article L151-38 CU
- AUTRES ELEMENTS CARTOGRAPHIQUES**
- Périmètre de réciprocity agricole
 - Actualisation cadastrale

