


PLAN LOCAL D'URBANISME INTERCOMMUNAL

LEGENDE:  
----- Réseau d'assainissement collectif  
■ Zone en assainissement collectif

0 250 500 m



PLAN DU RESEAU D'ASSAINISSEMENT COLLECTIF

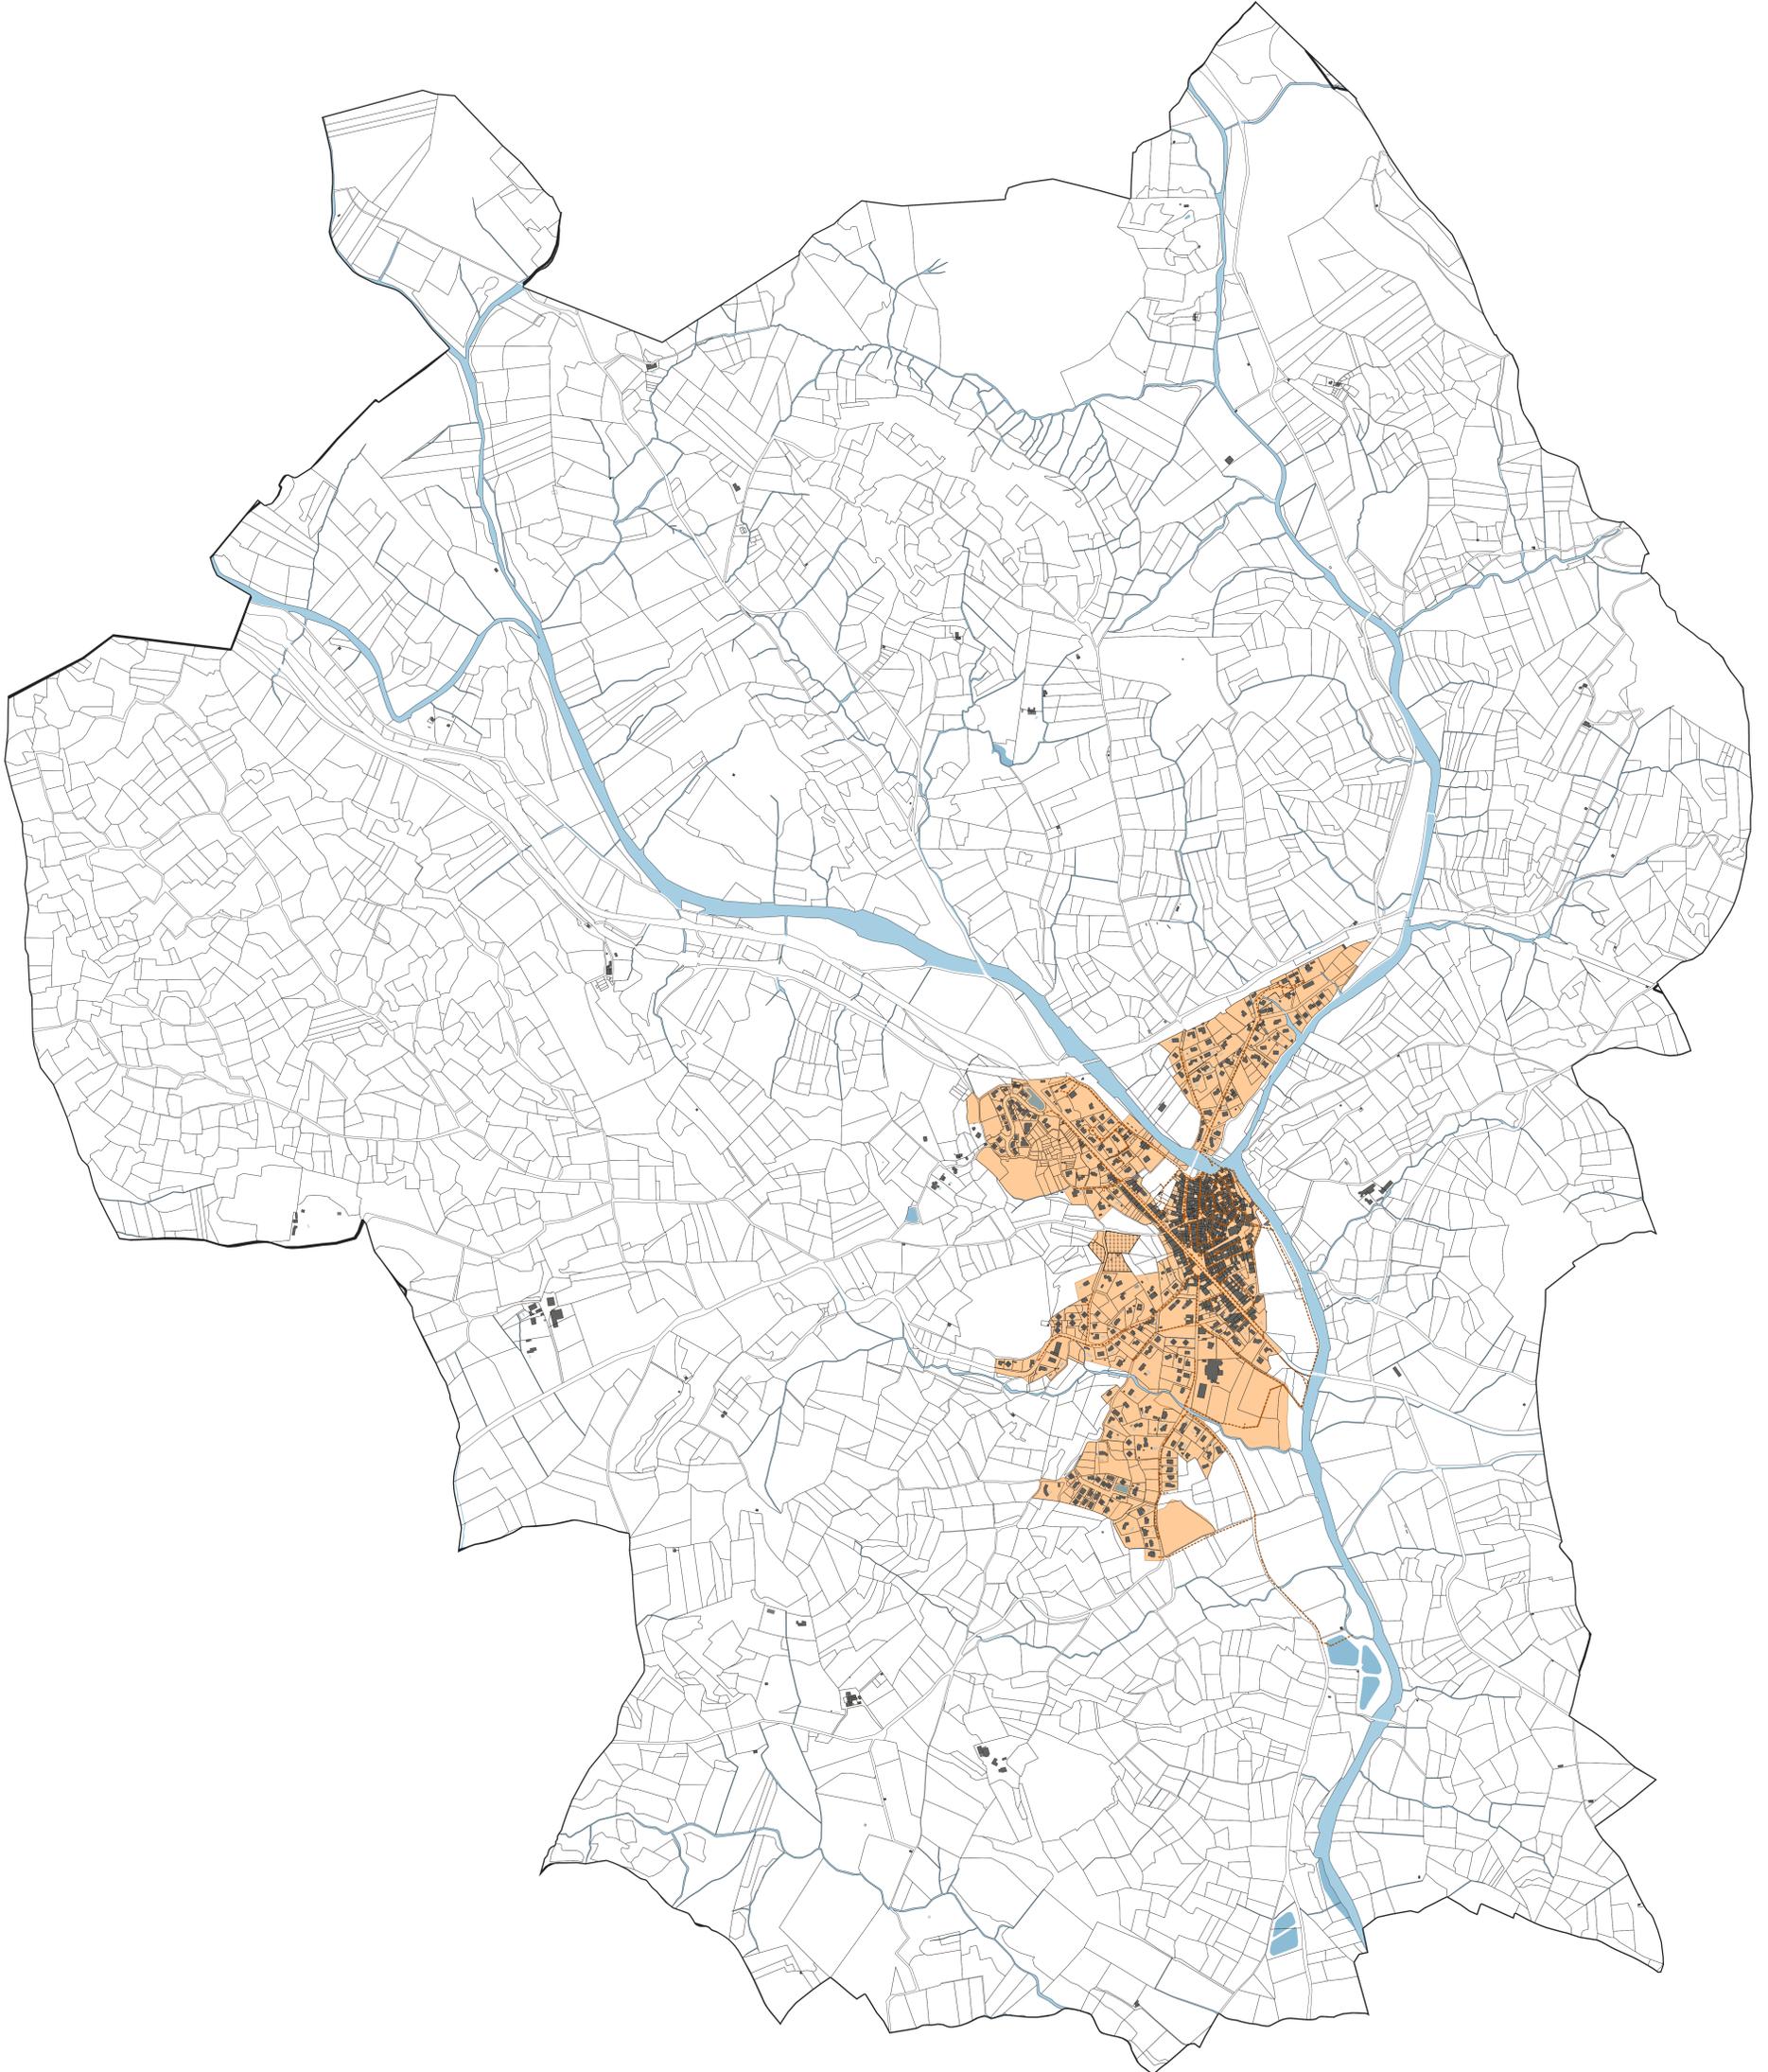


PLAN LOCAL D'URBANISME INTERCOMMUNAL

PLAN DU RESEAU D'ASSAINISSEMENT COLLECTIF

LEGENDE:  
----- Réseau d'assainissement collectif  
■ Zone en assainissement collectif

0 250 500 m

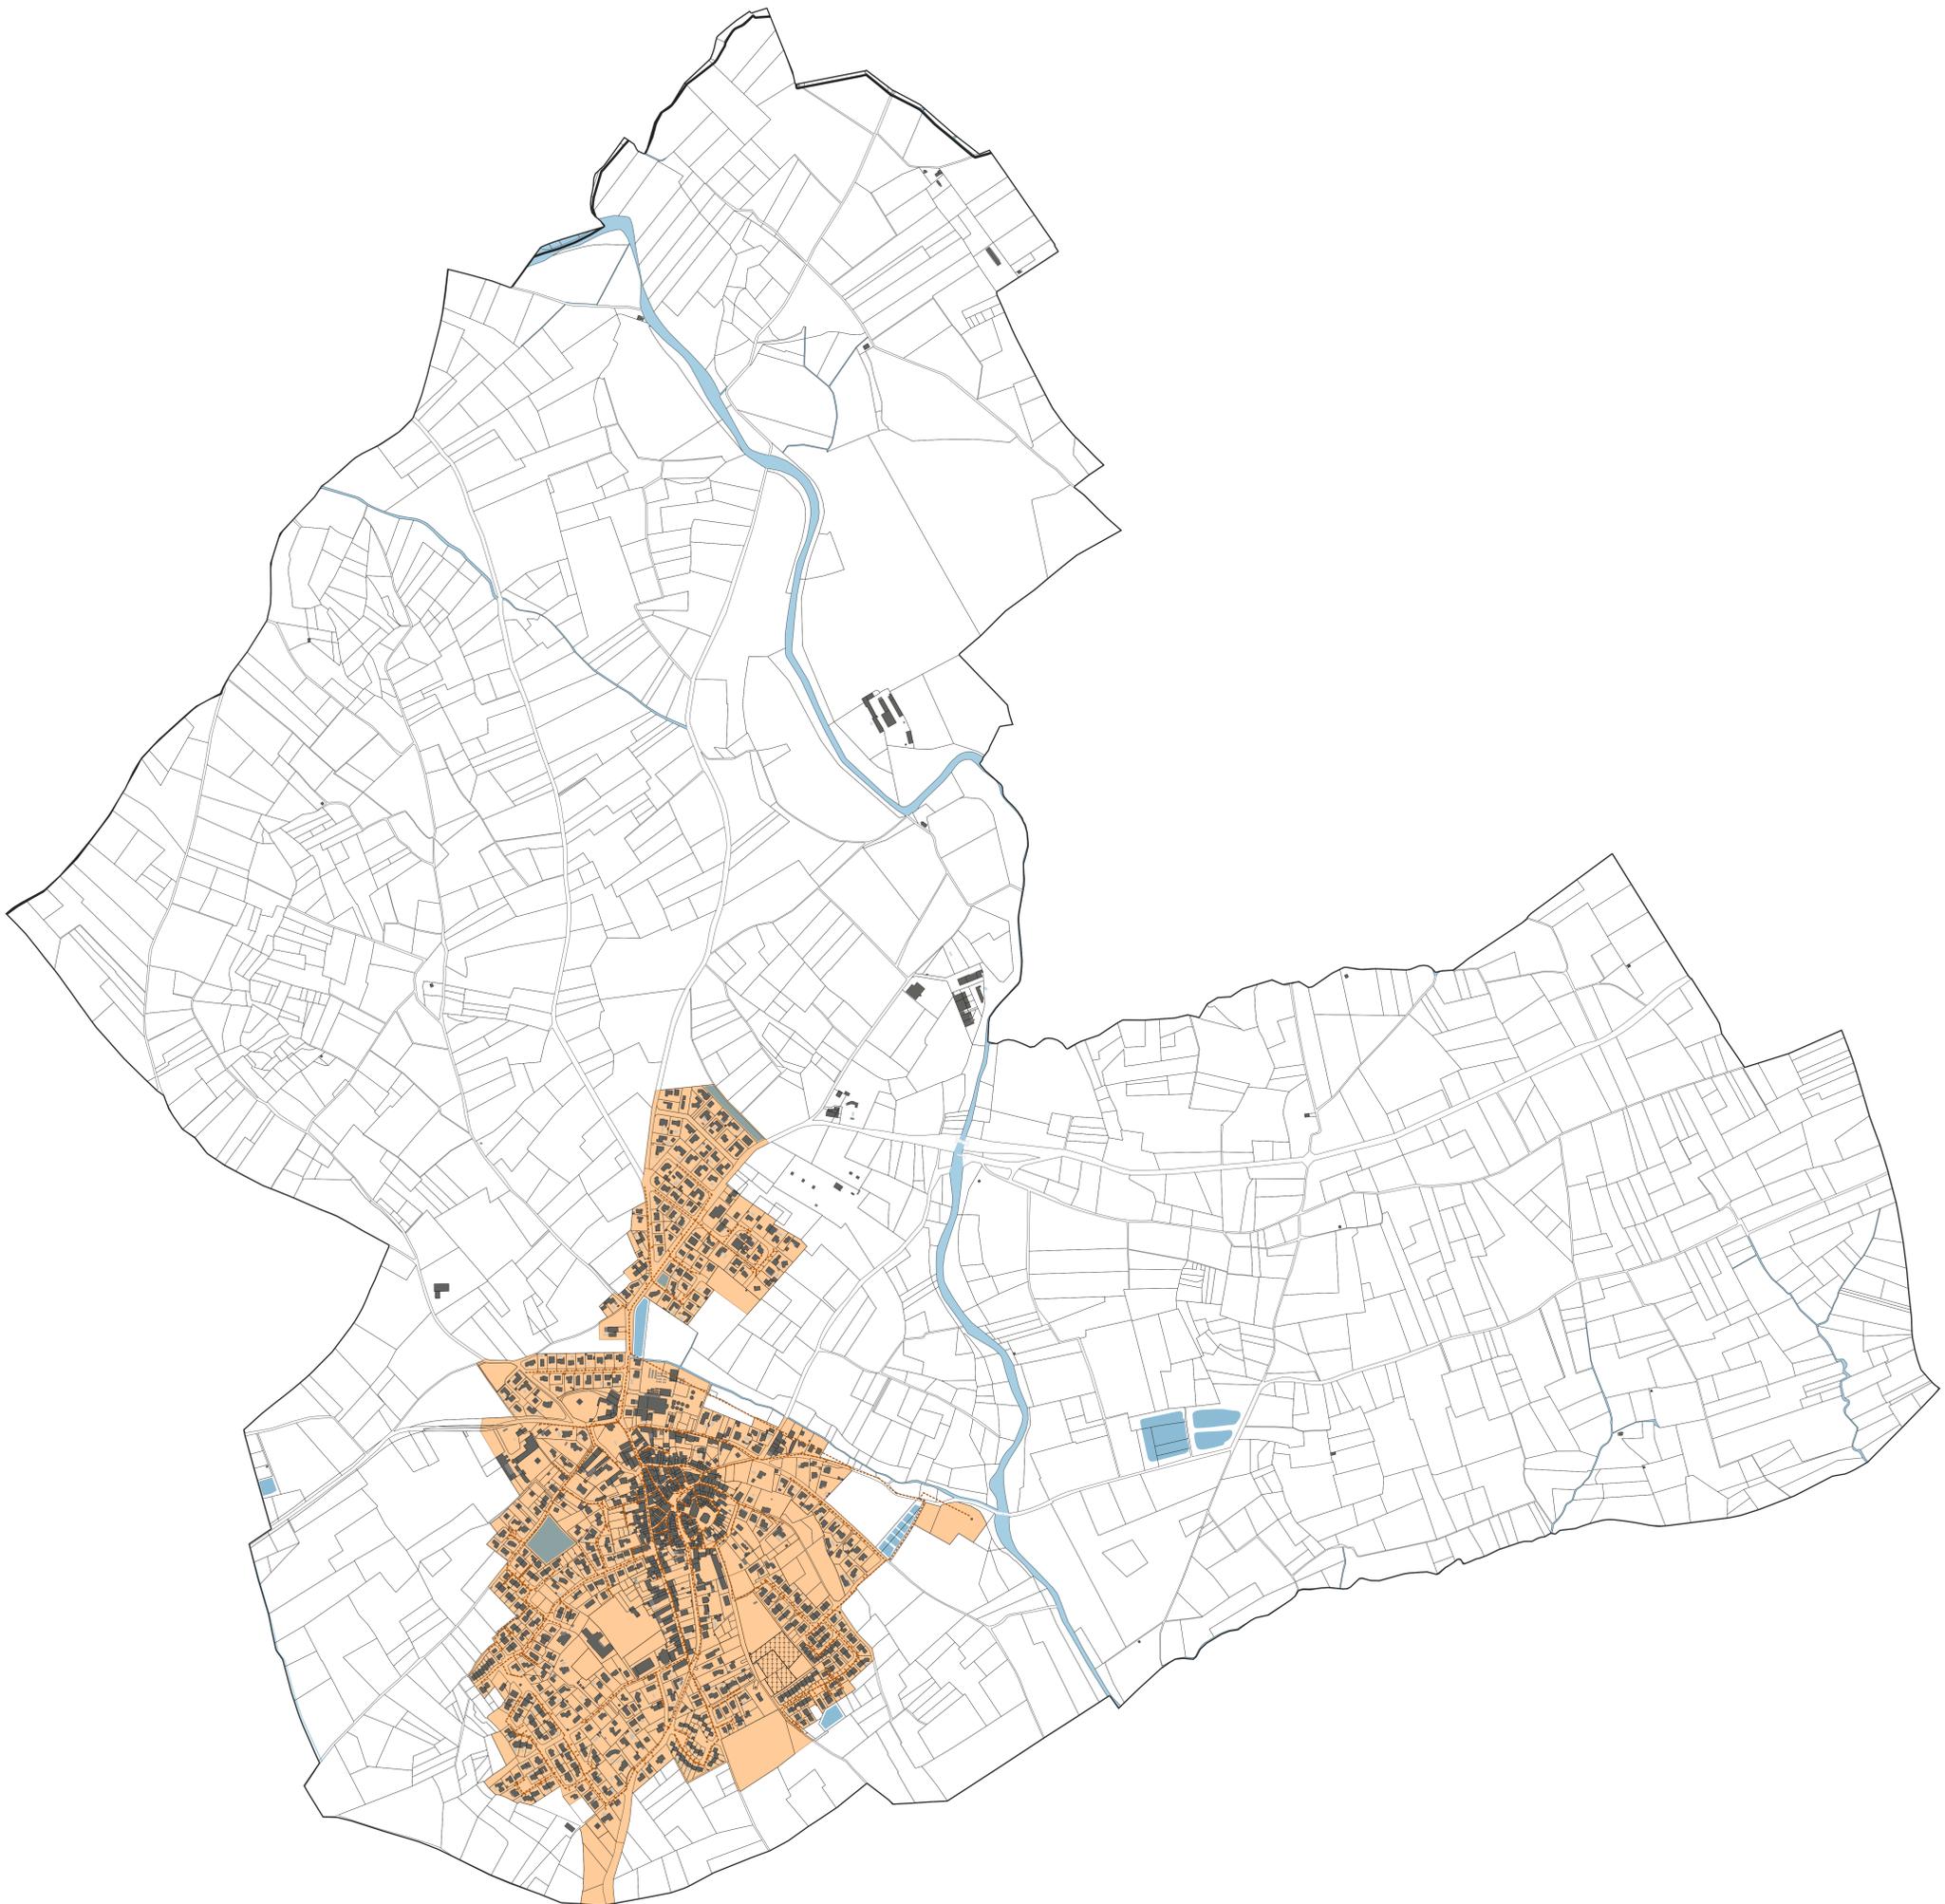


PLAN LOCAL D'URBANISME INTERCOMMUNAL

LEGENDE:  
- - - - - Réseau d'assainissement collectif  
■ Zone en assainissement collectif

0 250 500 m



PLAN DU RESEAU D'ASSAINISSEMENT COLLECTIF

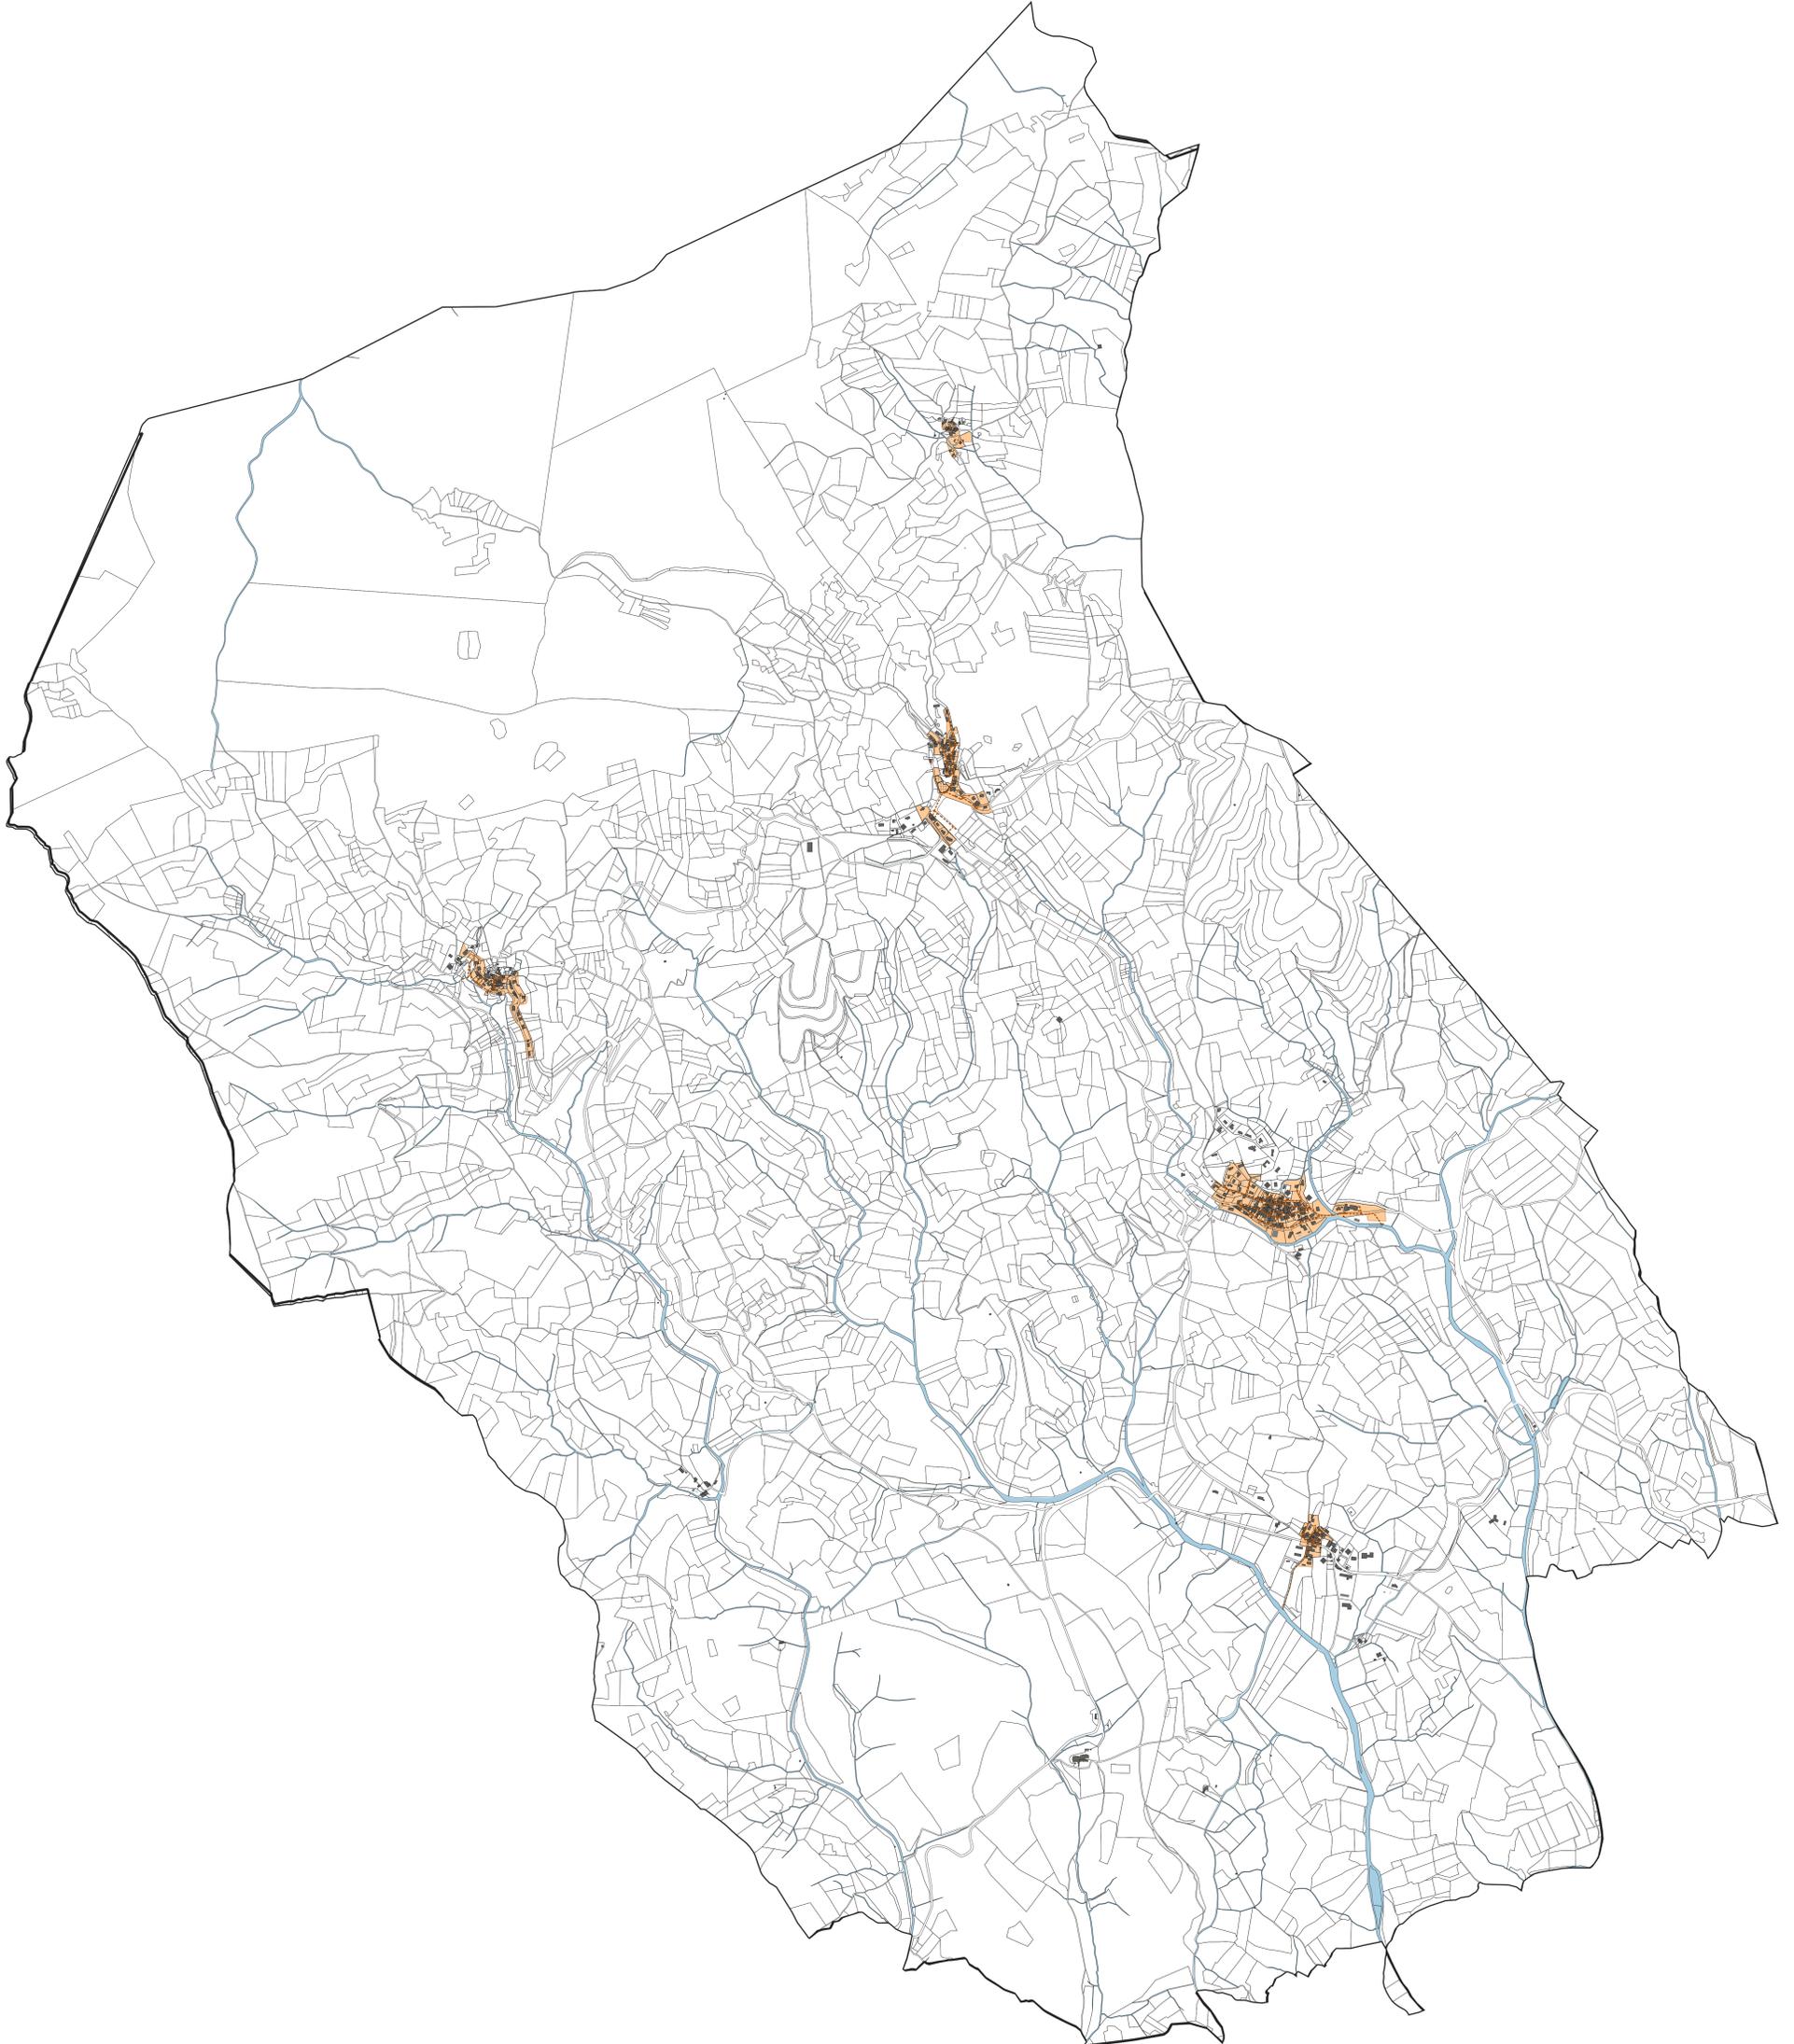


PLAN LOCAL D'URBANISME INTERCOMMUNAL

LEGENDE:  
- - - - - Réseau d'assainissement collectif  
■ Zone en assainissement collectif

0 250 500 m



PLAN DU RESEAU D'ASSAINISSEMENT COLLECTIF

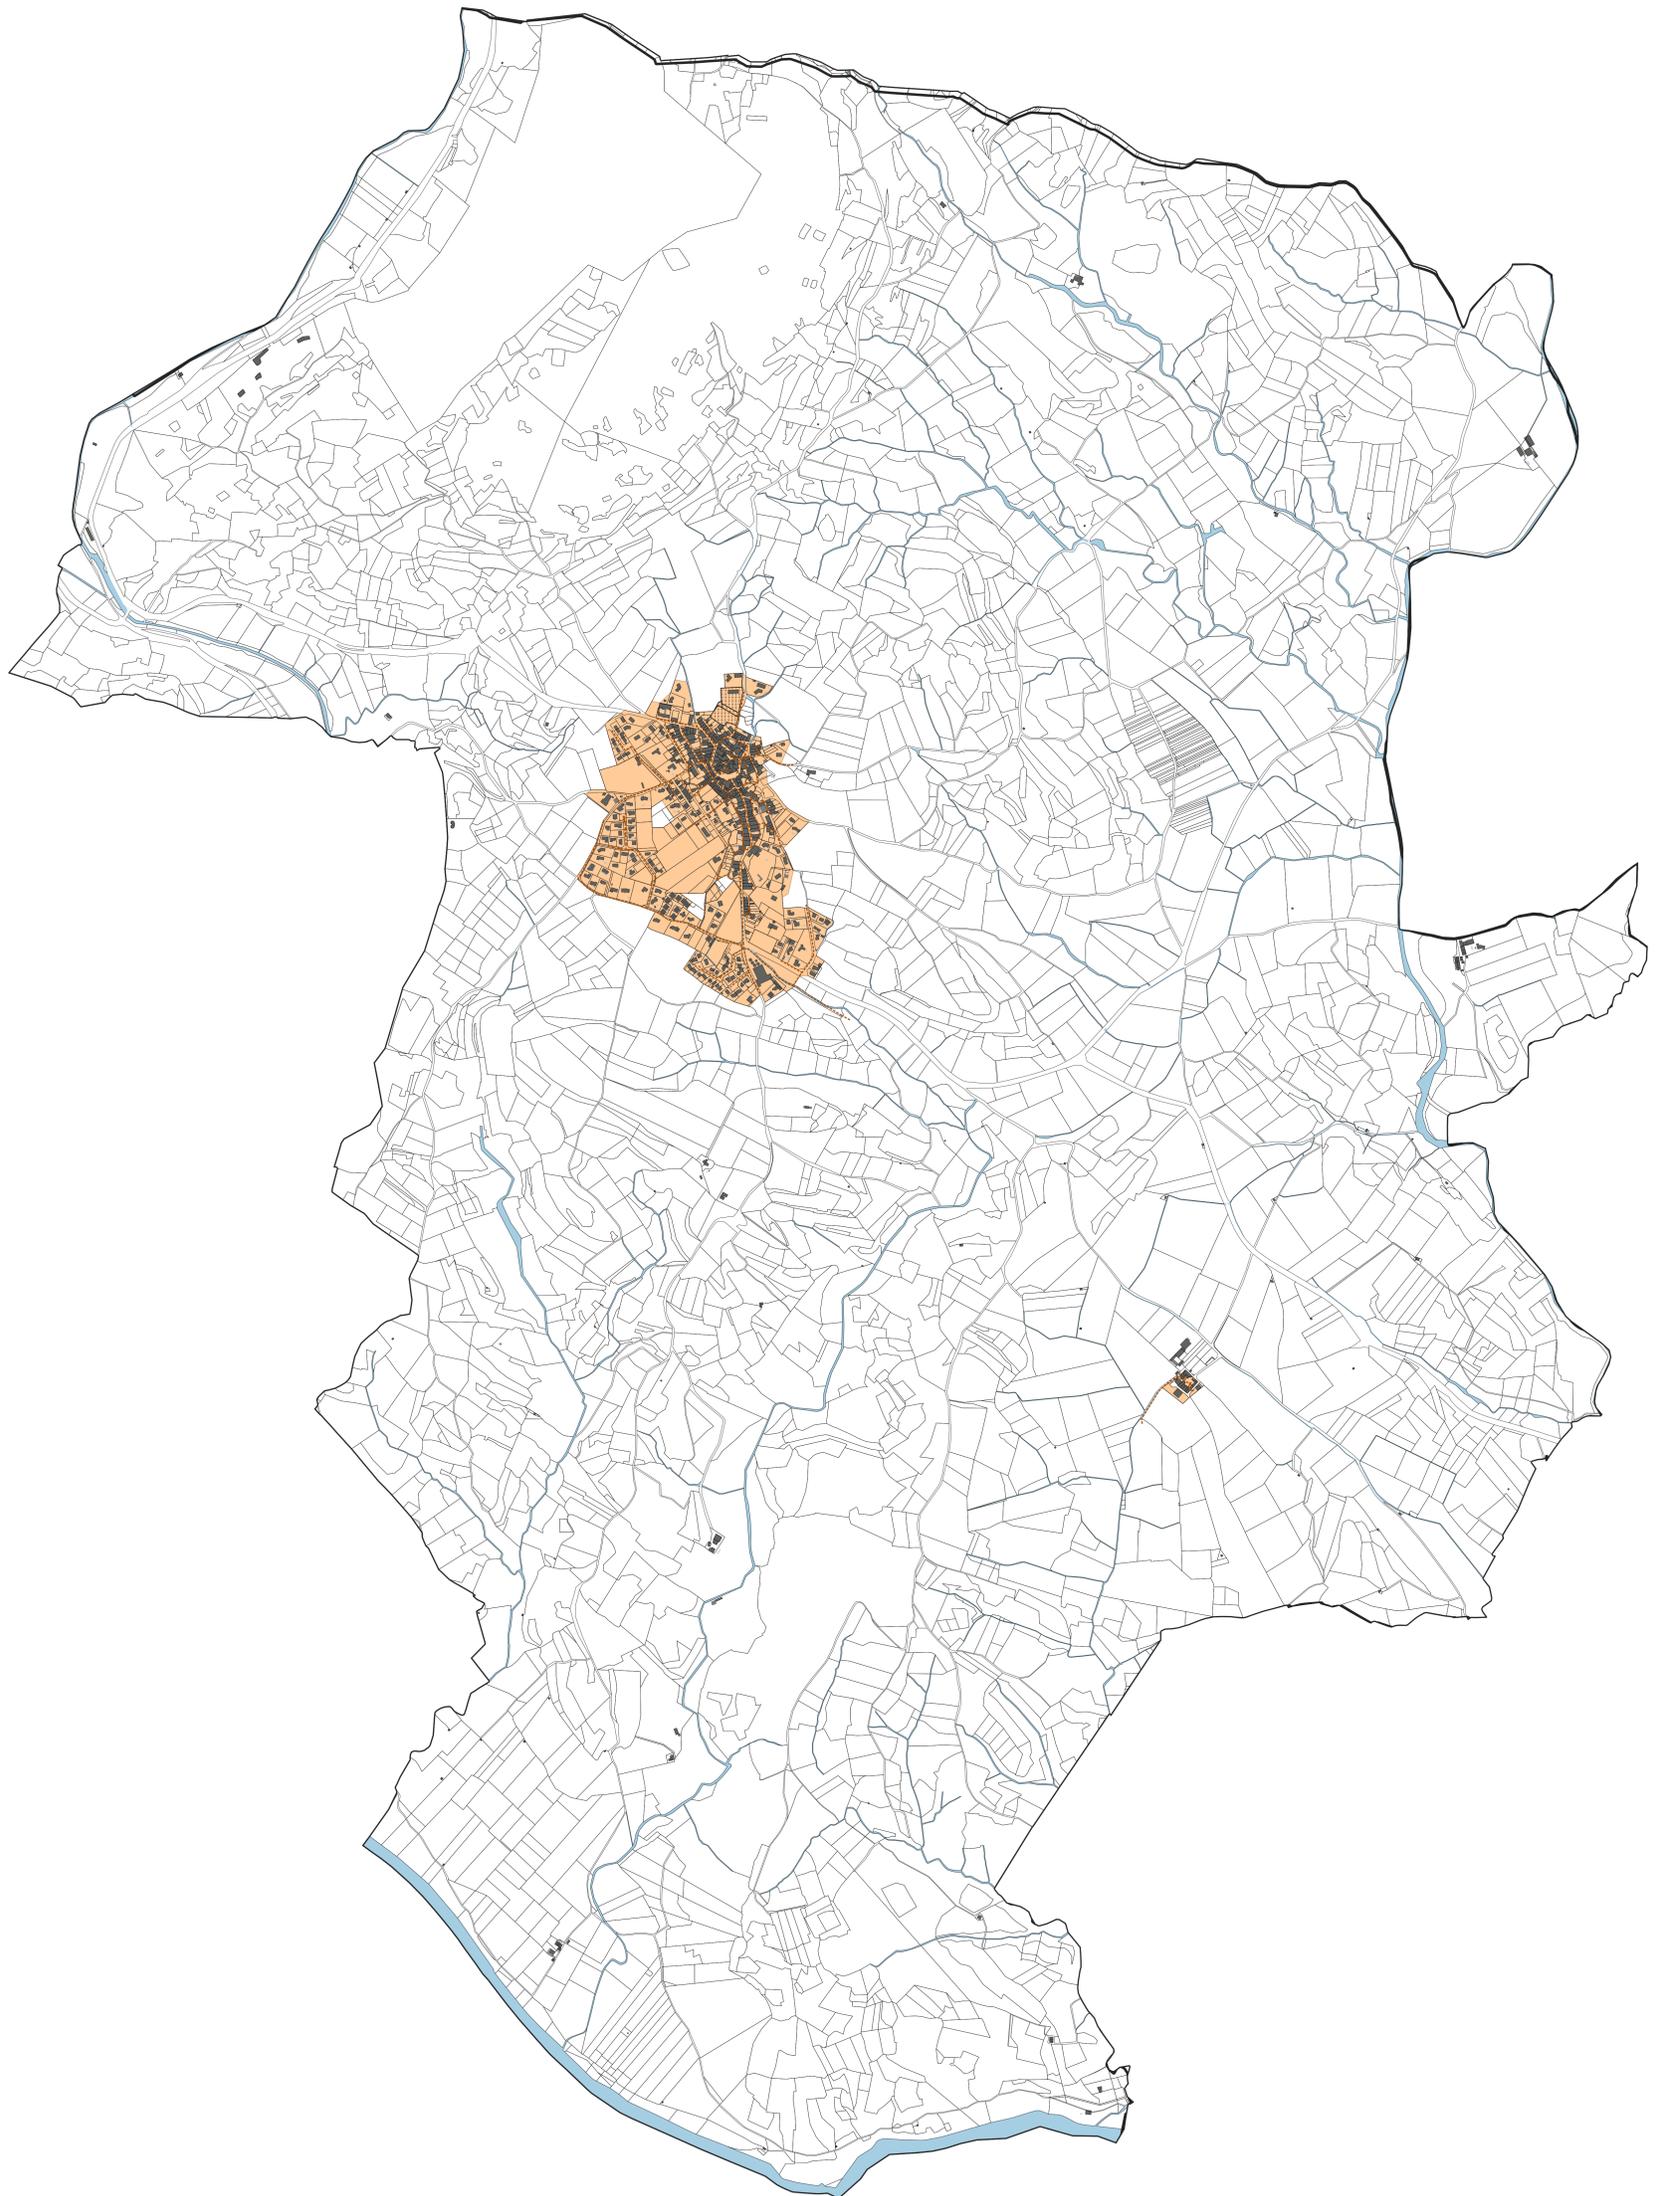


PLAN LOCAL D'URBANISME INTERCOMMUNAL

PLAN DU RESEAU D'ASSAINISSEMENT COLLECTIF

LEGENDE:  
----- Réseau d'assainissement collectif  
■ Zone en assainissement collectif

0 250 500 m

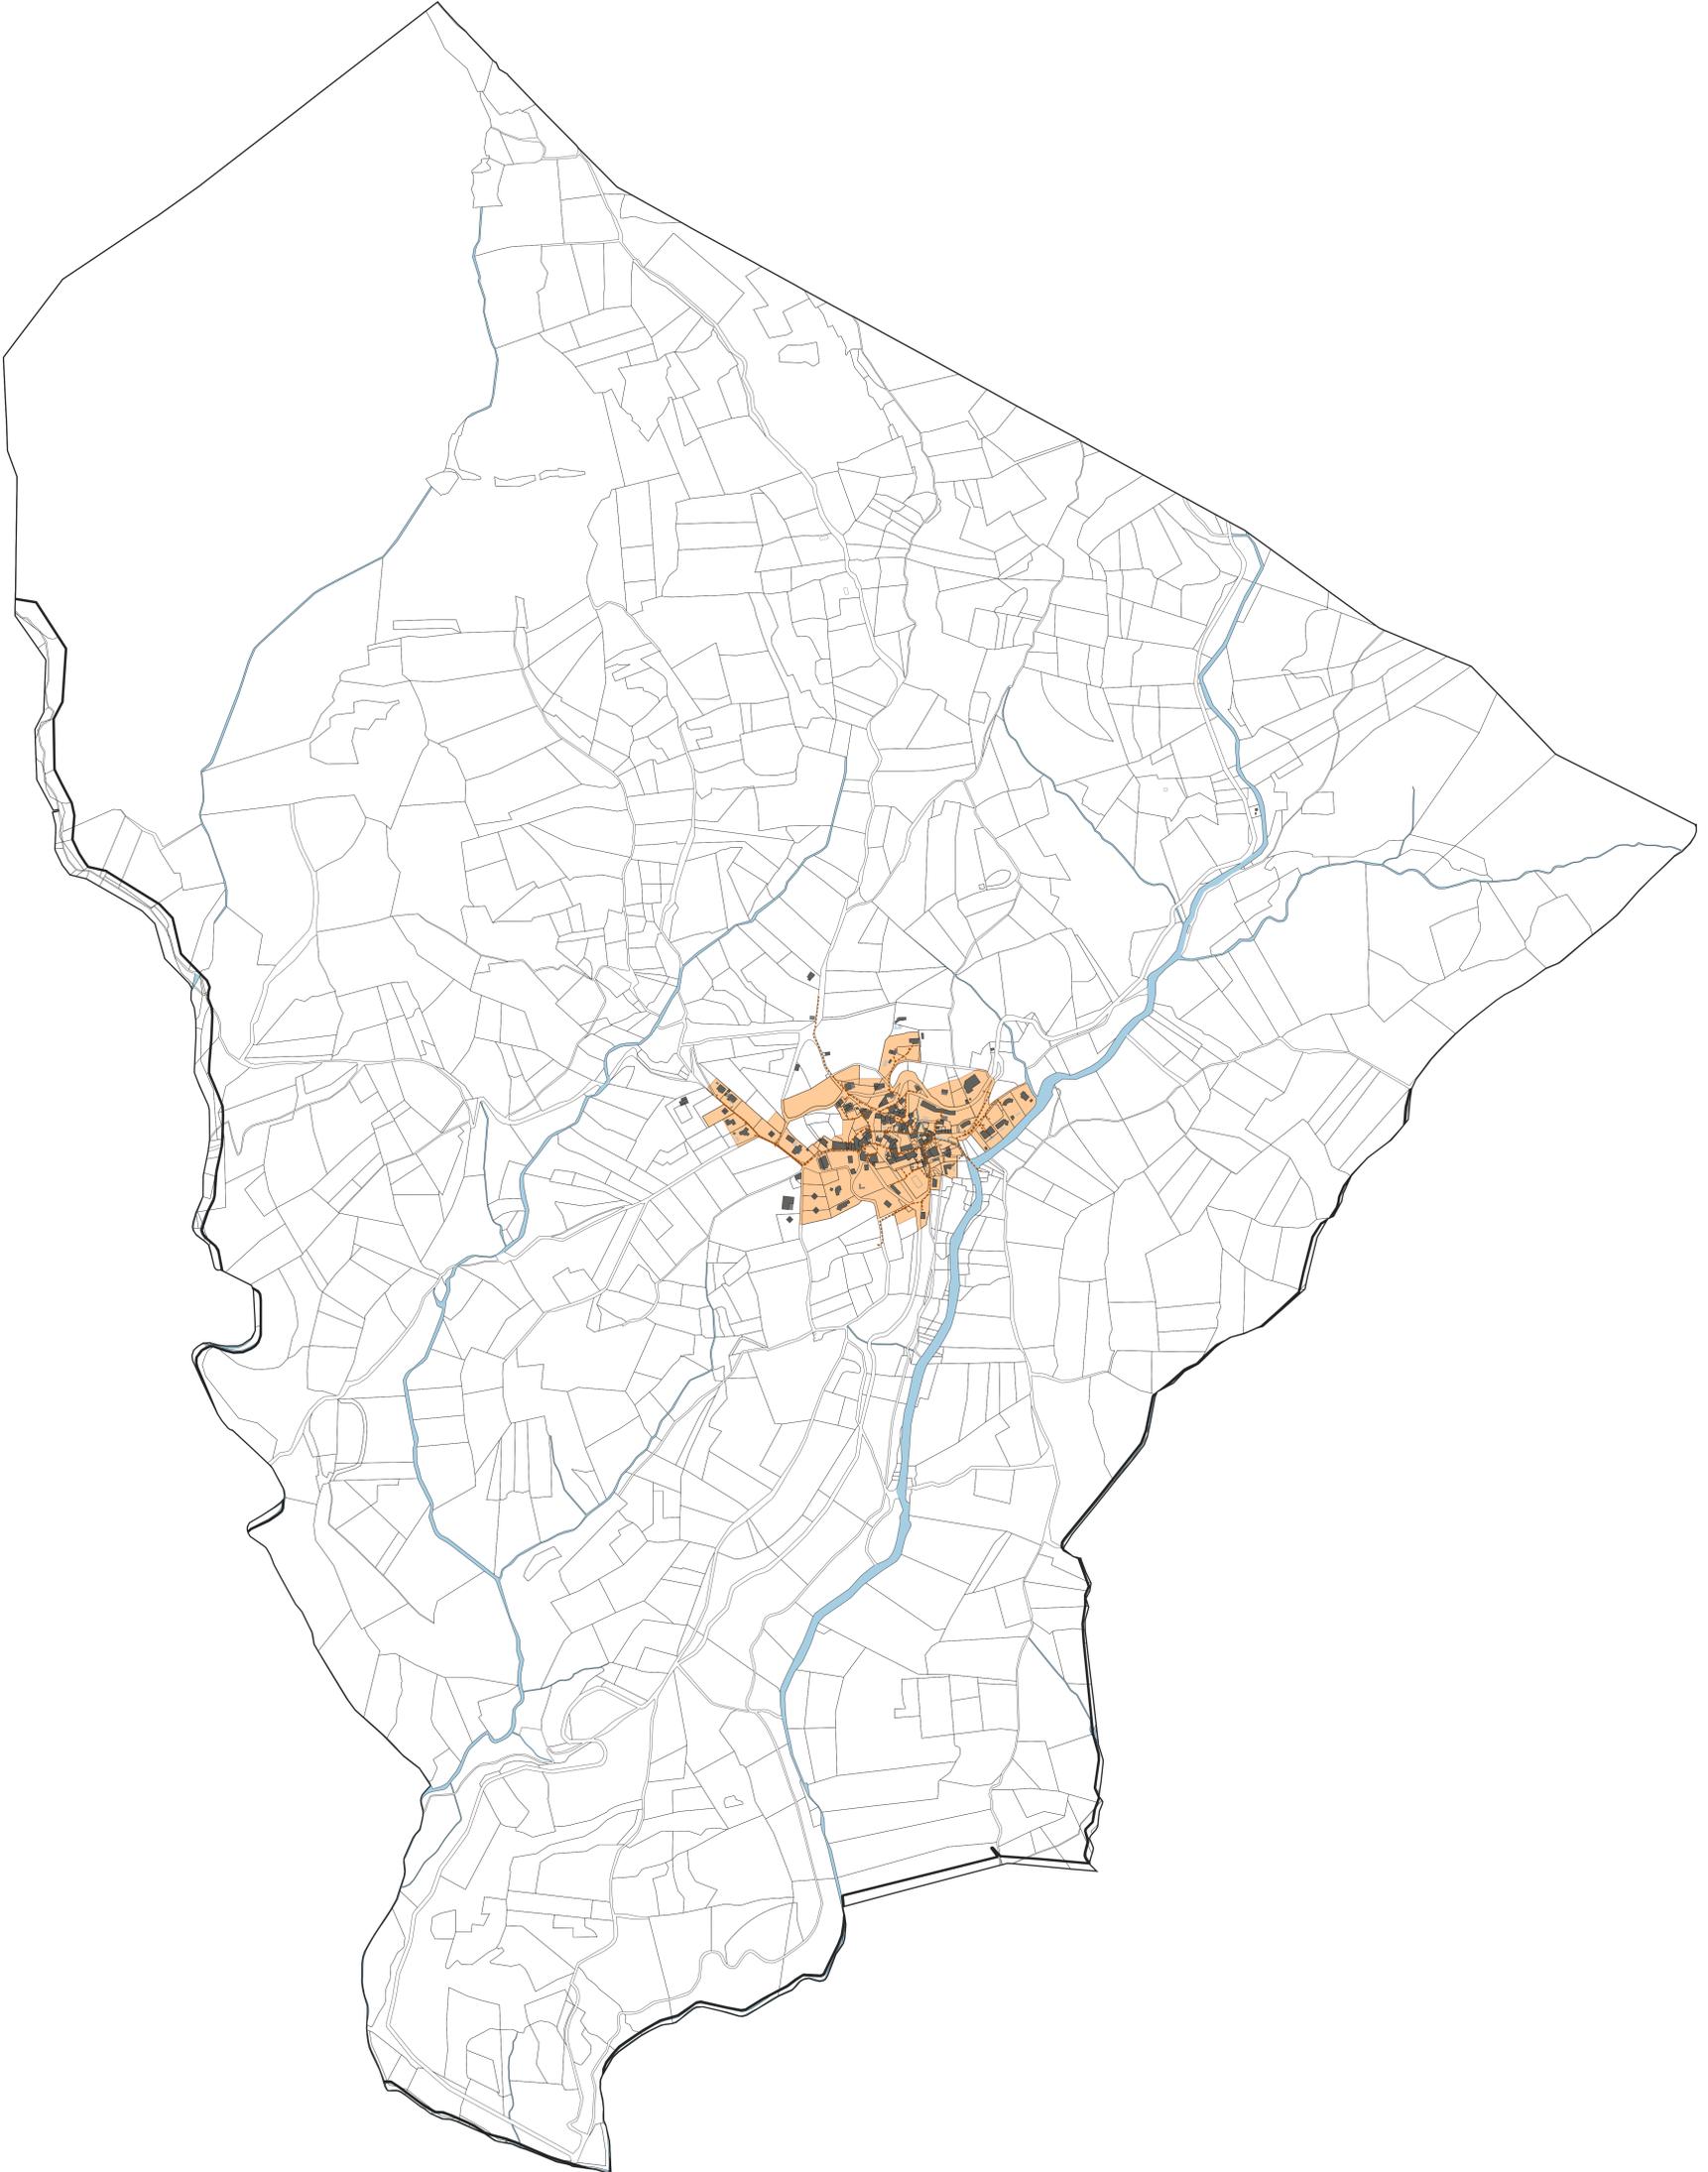



FOUZILHON

PLAN LOCAL D'URBANISME INTERCOMMUNAL

PLAN DU RESEAU D'ASSAINISSEMENT COLLECTIF

Département de l'Hérault

LEGENDE:  
- - - - - Réseau d'assainissement collectif  
■ Zone en assainissement collectif

0 250 500 m

