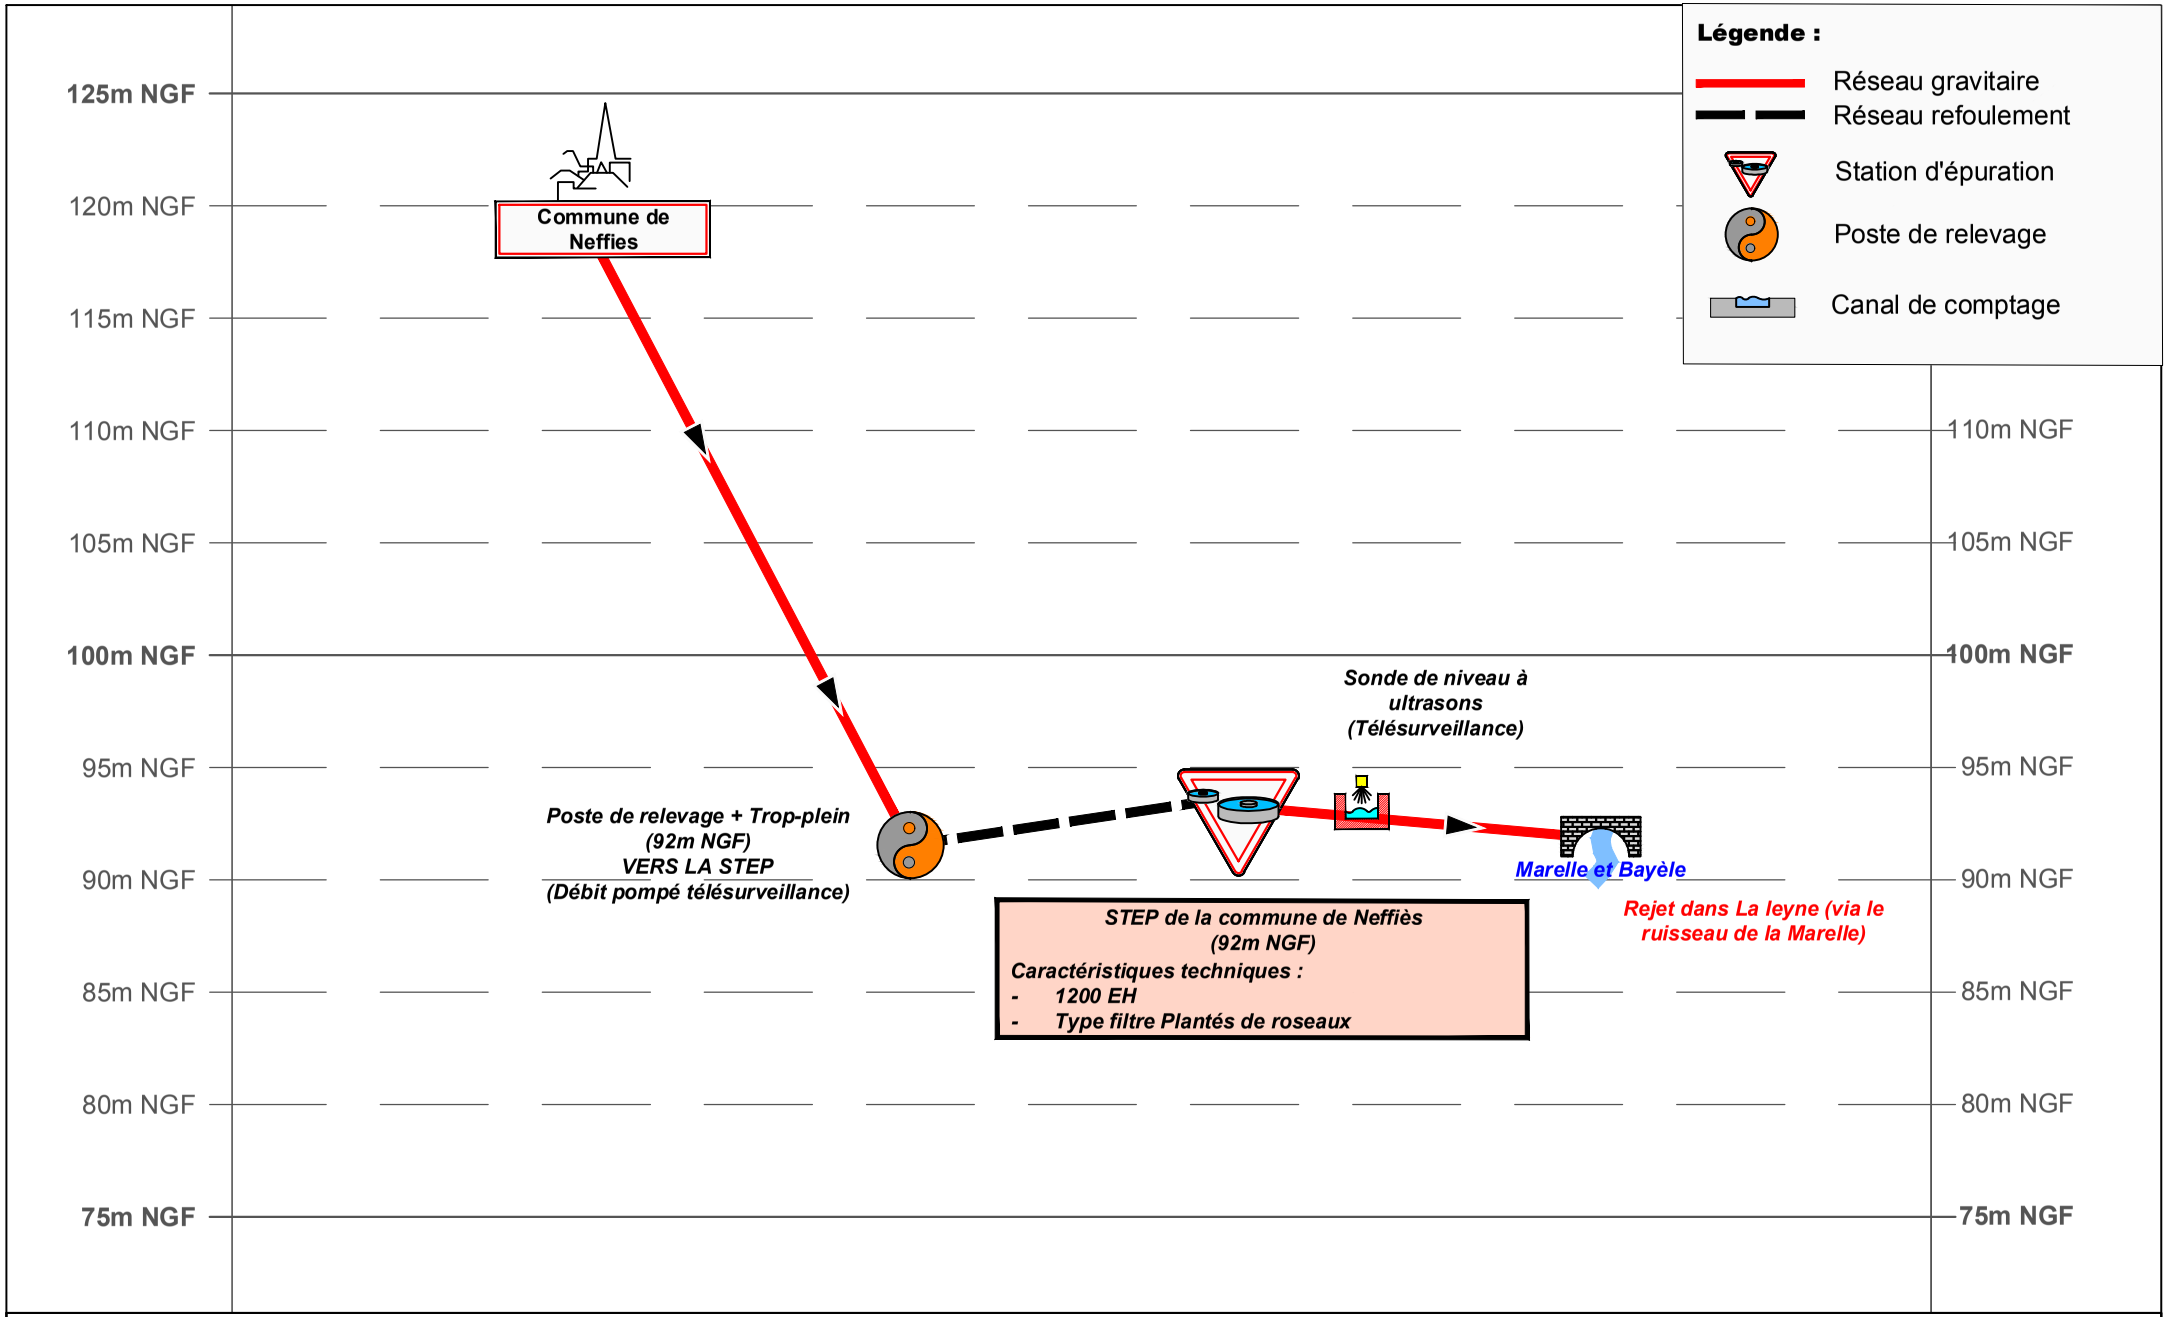

ENTECH Ingénieurs Conseils
Parc Scientifique et Environnemental
BP118 34140 Mèze - France

Communauté de Communes Les Avant Monts

Département de l'Hérault

Communauté de Communes Les Avant-Monts

Commune de Neffies

Schéma de fonctionnement du réseau d'assainissement

Directeur de projet : Rachid OULADMIMOUN
Chef de projet : Florence ENJALBERT - Quentin SAVENIER
Dessinatrice : Alicia MALCLES

SDAEP	A	Plan N° 09.10	Format	A4
Septembre 2020			N° affaire	20.015
			-	