


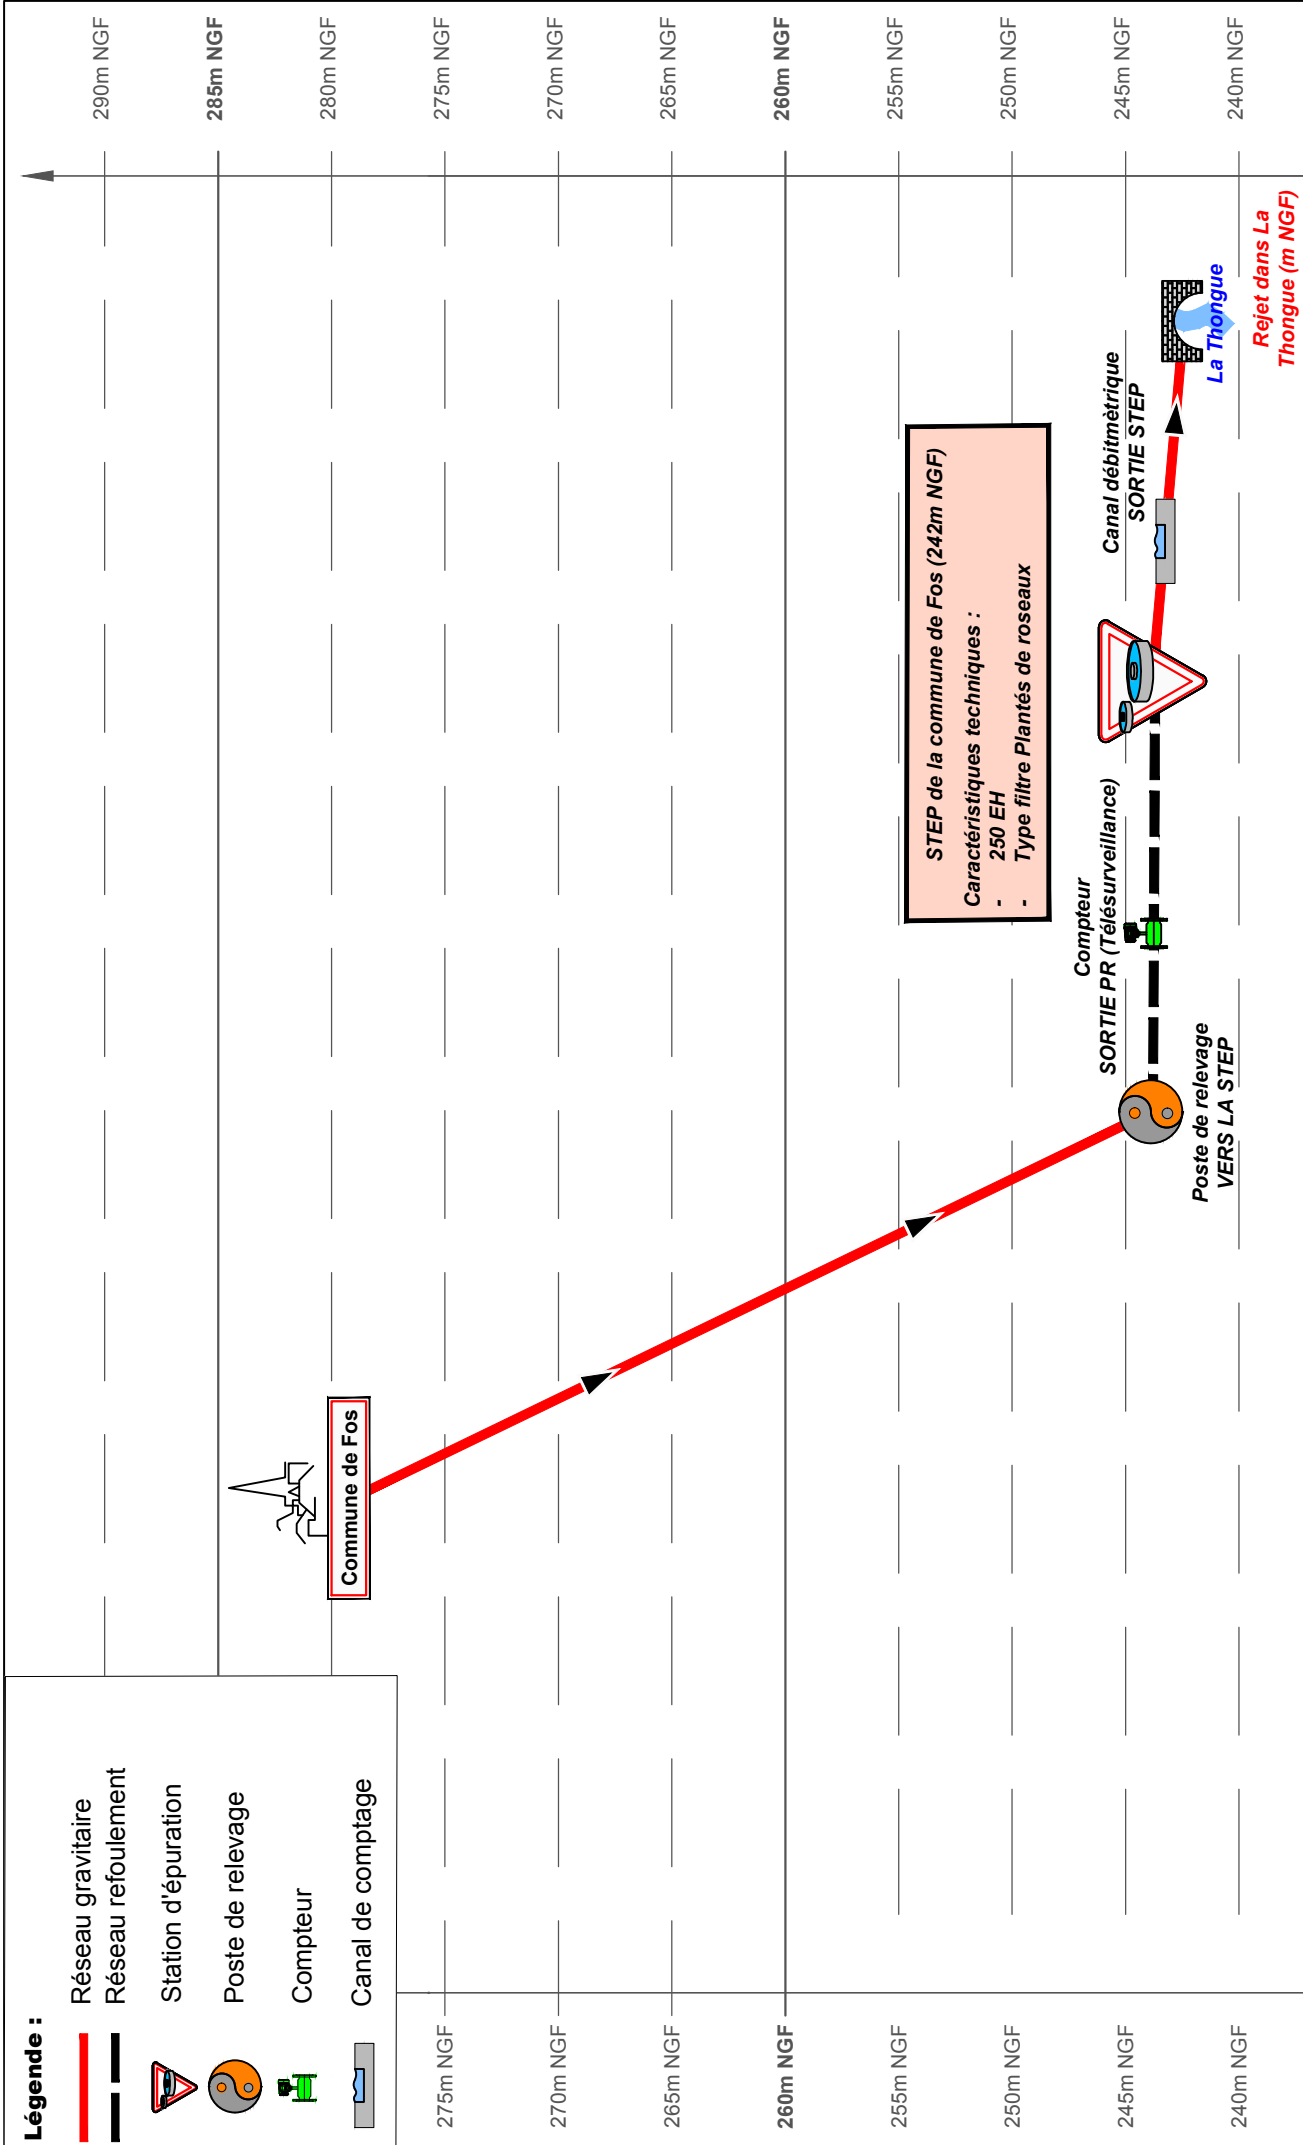

ENTECH Ingénieurs Conseils
Parc Scientifique et Environnemental
BP178 - 34140 Mèze - France
Communauté de Communes Les Avant Monts

Département de l'Hérault

Communauté de Communes Les Avant-Monts

Commune de Fos

Schéma de fonctionnement du réseau d'assainissement

Directeur de projet : Rachid OULADMIMOUN

Chef de projet : Florence ENJALBERT - Quentin SAVENIER

Dessinatrice : Alicia MALCLES

SDAEP A

Plan N° 09.4

Septembre 2020

Format A4

N° affaire 20.015

-