


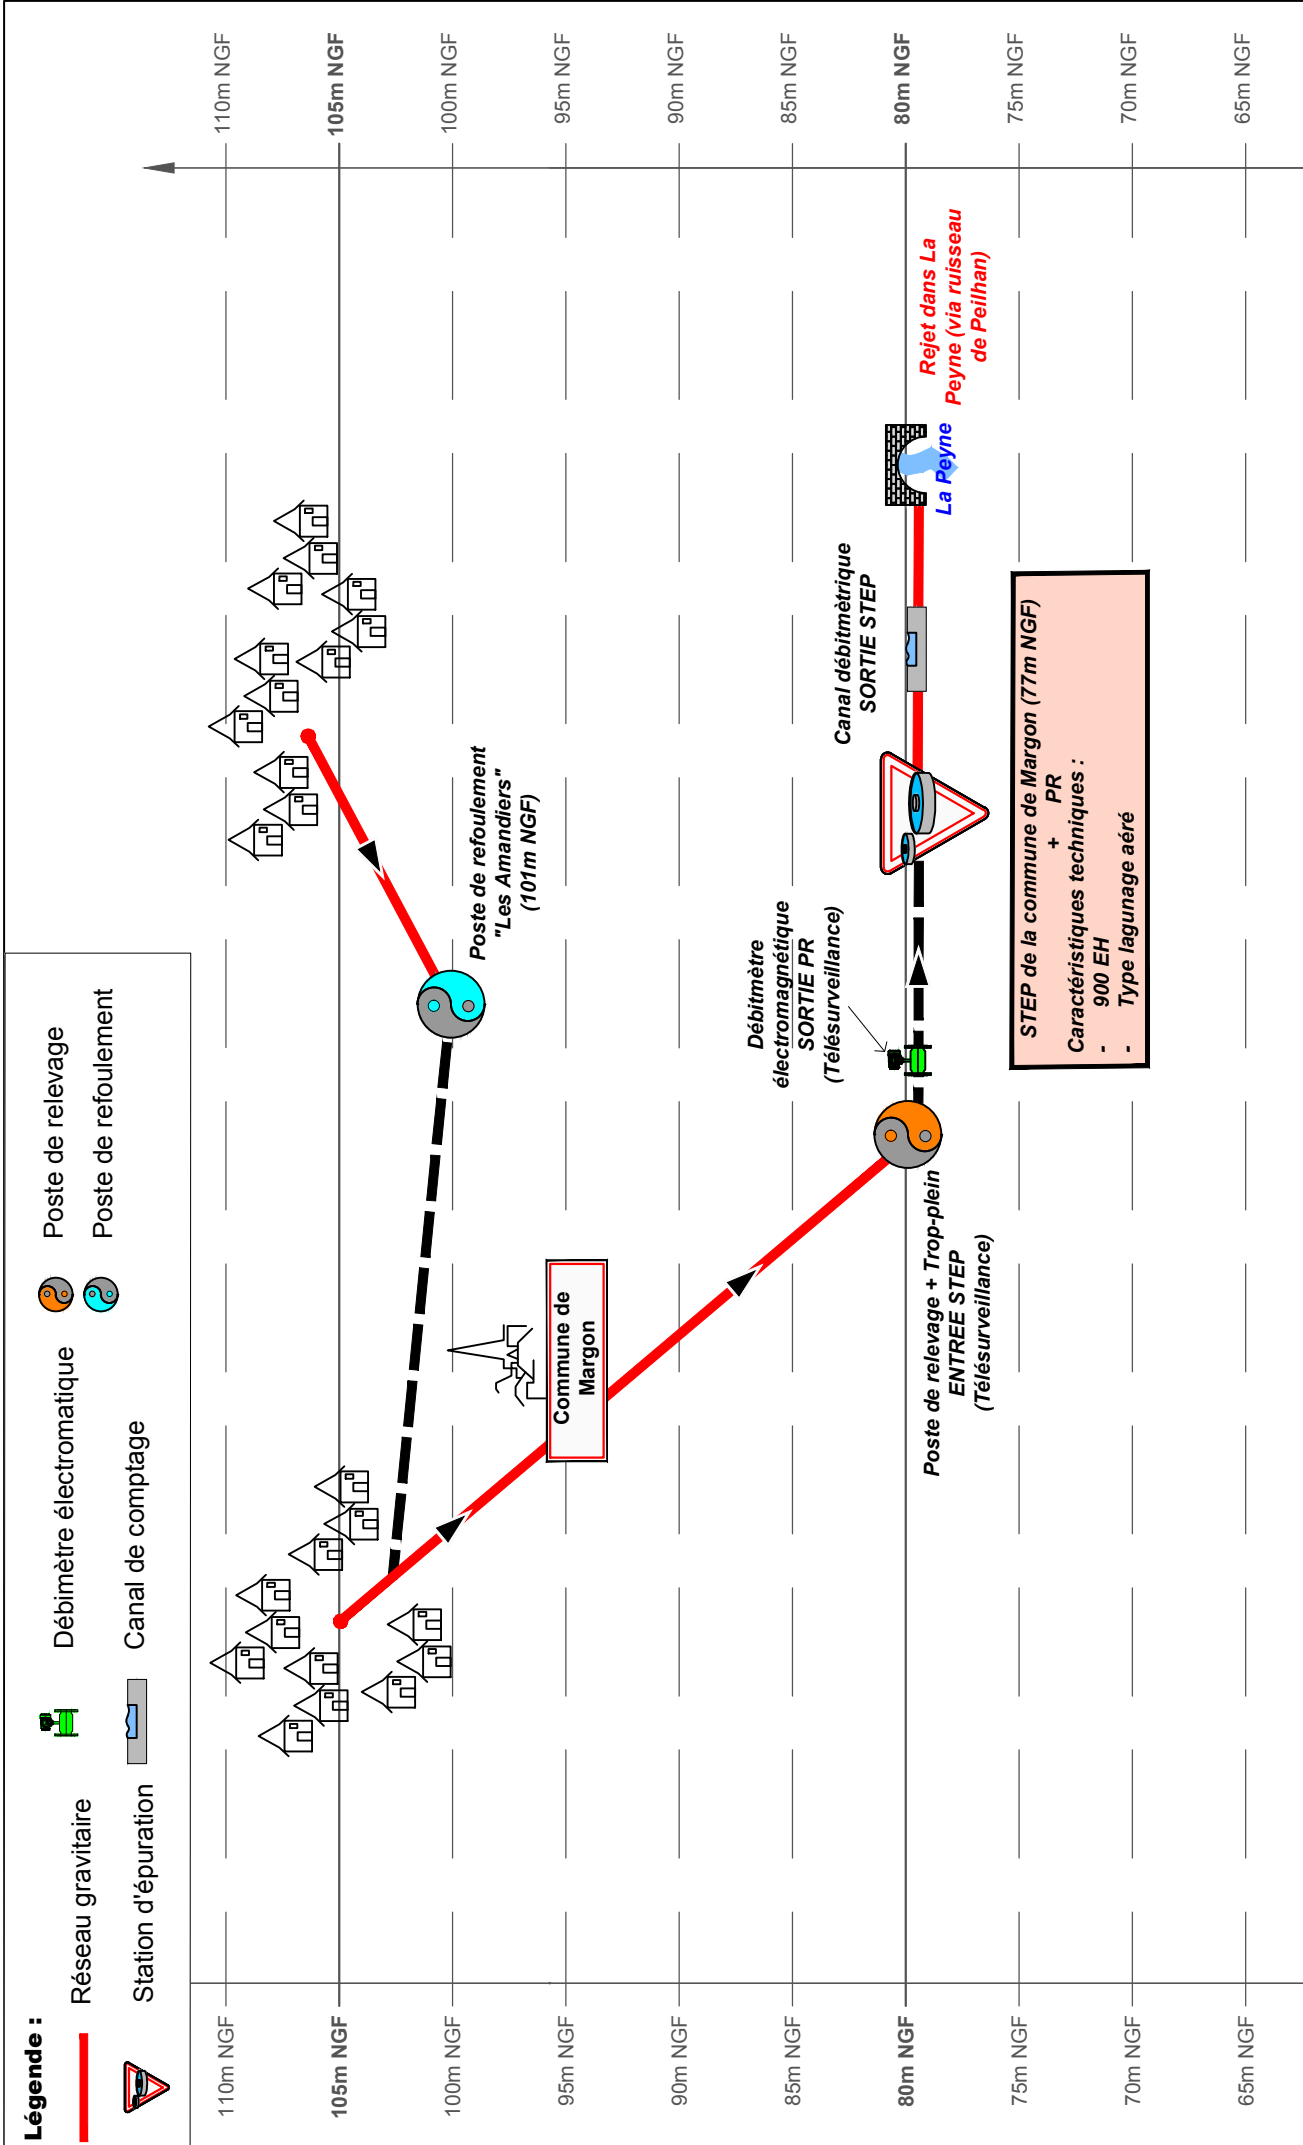

ENTECH Ingénieurs Conseils
Parc Scientifique et Environnemental
BP178 - 34140 Mèze - France

Les Avant Monts
Communauté de Communes

Département de l'Hérault

Communauté de Communes Les Avant-Monts

Commune de Margon

Schéma de fonctionnement du réseau d'assainissement

Directeur de projet : Rachid OULADMIMOUN

Chef de projet : Florence ENJALBERT - Quentin SAVENIER

Dessinatrice : Alicia MALCLES

SDAEP	A	Plan N° 09.7	Format	A4
			N° affaire	20.015
				-

Septembre 2020