


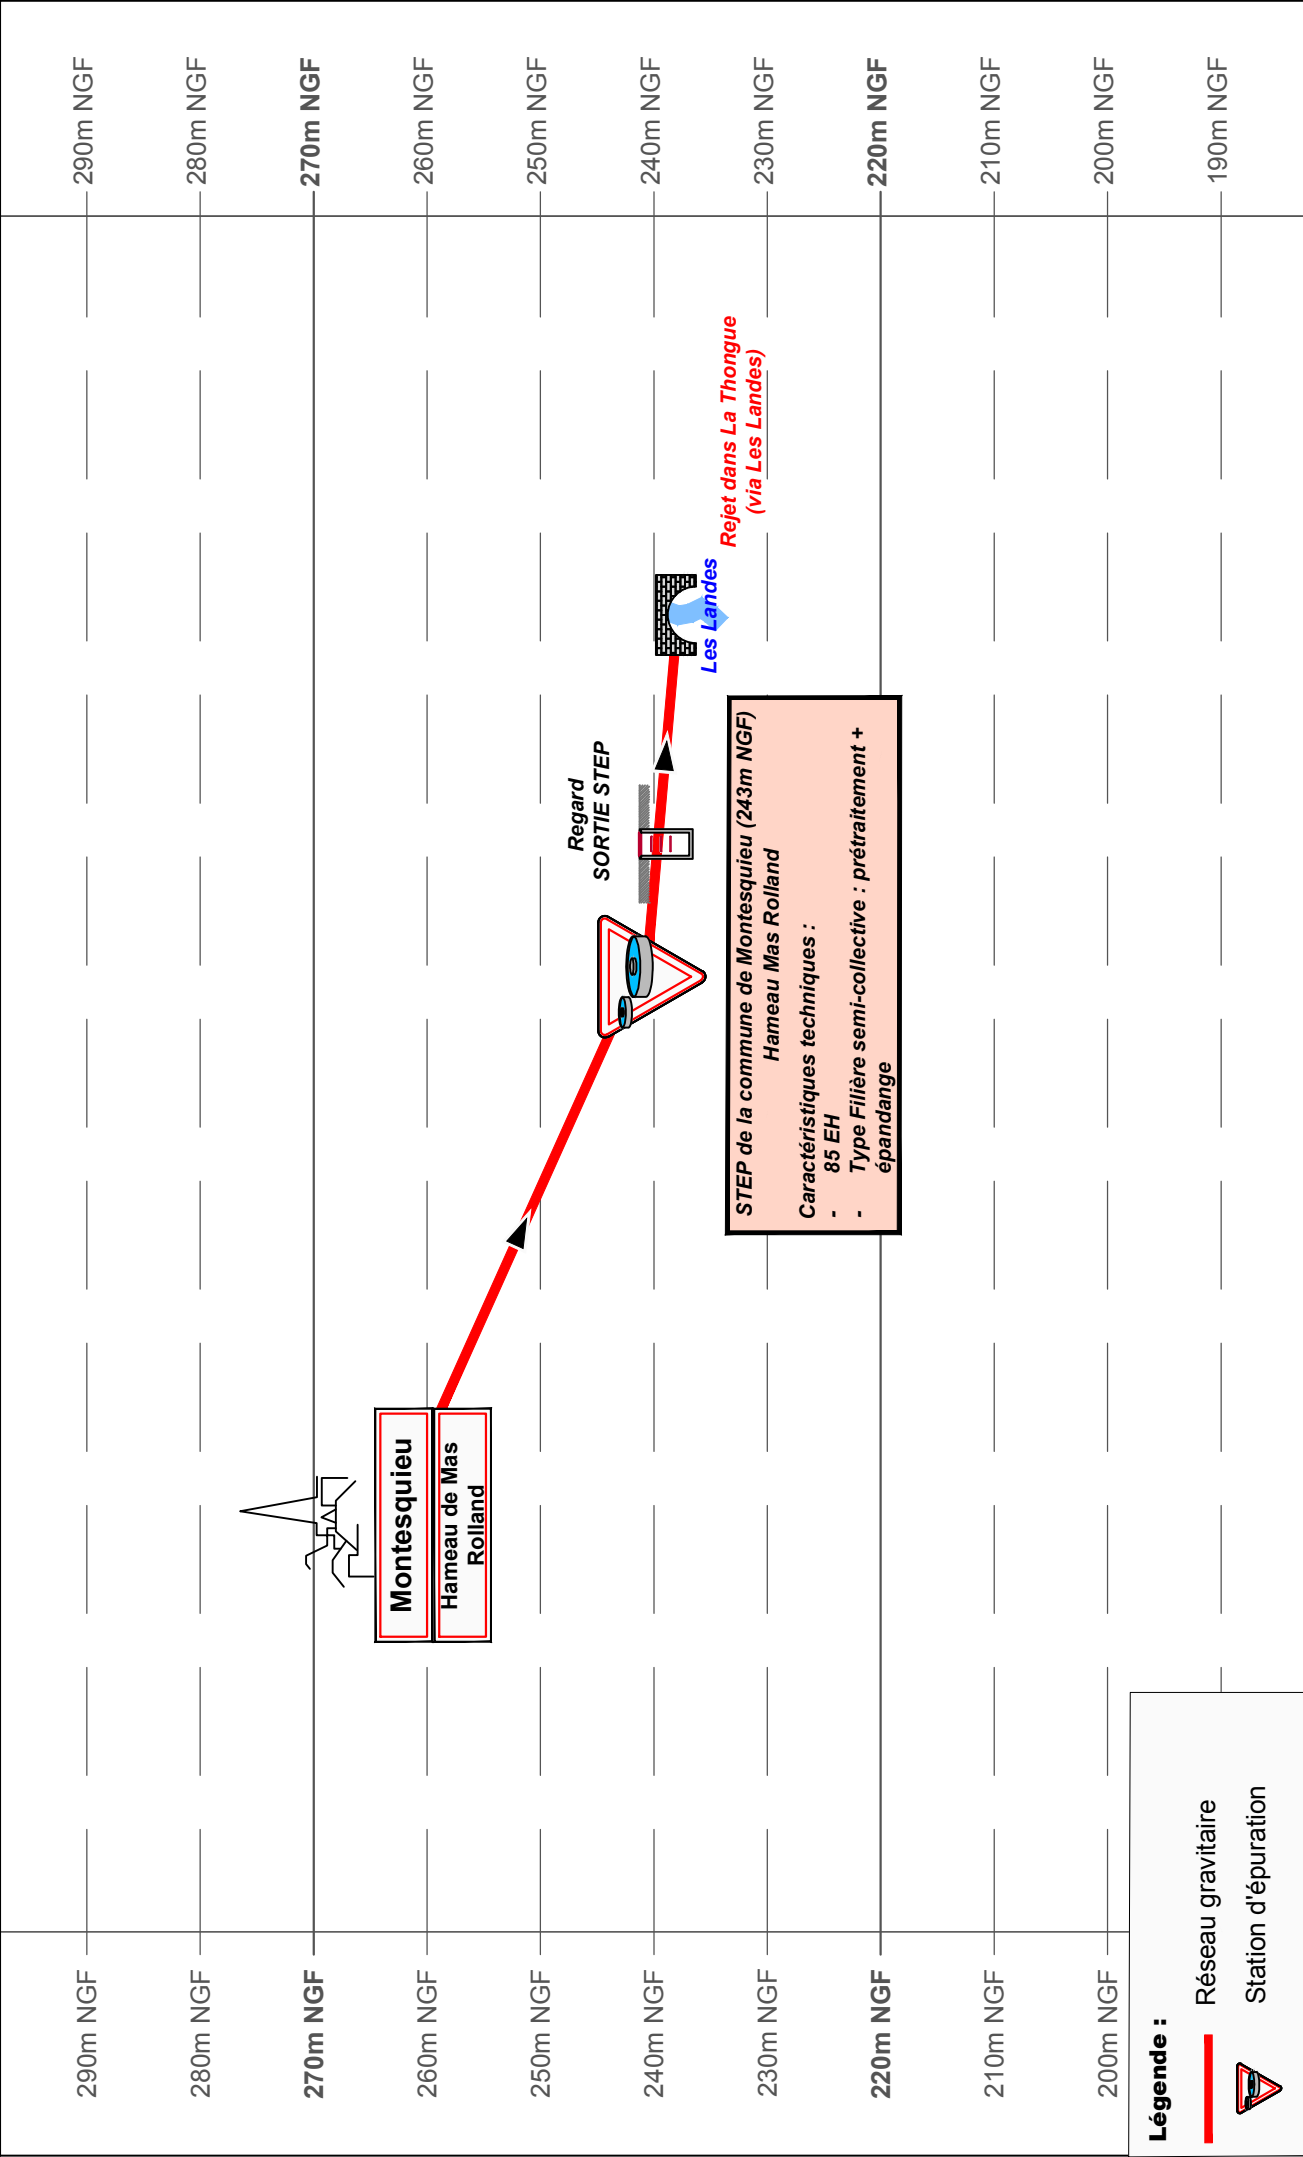



Directeur de projet : Rachid OULADMIMOUN
Chef de projet : Florence ENJALBERT - Quentin SAVENIER
Dessinatrice : Alicia MALCLES

SDAEP A
Septembre 2020

Plan N° 09.8

Format A4
N° affaire 20.015

Commune de Montesquieu Hameau du Mas Rolland

Schéma de fonctionnement du réseau d'assainissement

Département de l'Hérault

Communauté de Communes Les Avant-Monts