

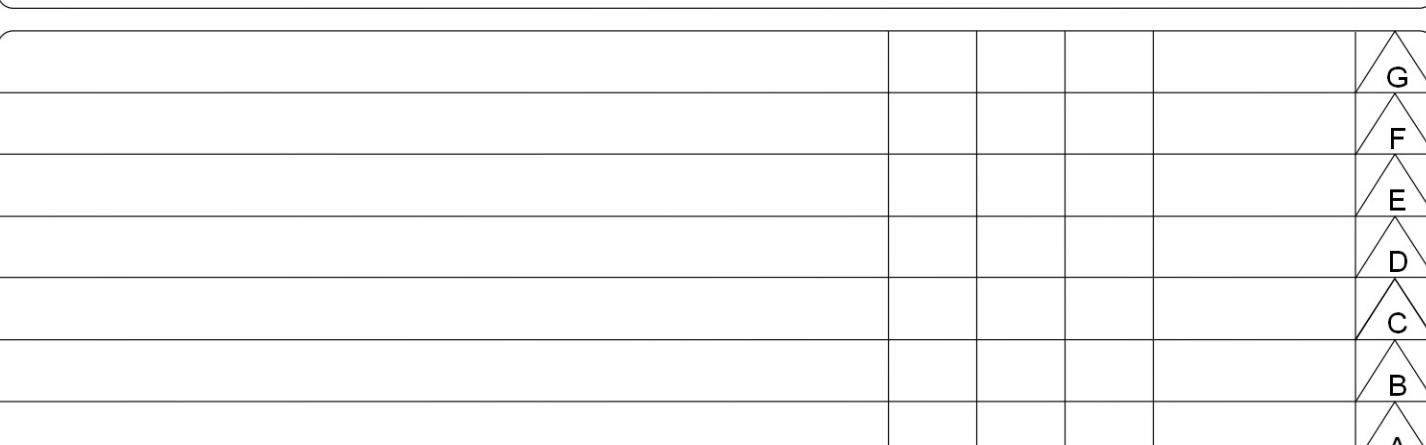


Schéma Directeur d'Assainissement des Eaux Usées

Plan des réseaux d'eaux usées  
Commune de Fouzilhon

LEGENDE :

Canalisations	Ouvrages	Regard
Unitaire	Poste de refoulement	
Séparatif (gravitaire)	Poste de relevage	
Séparatif (refoulement)	Station d'épuration	
Inconnu	Déversoir d'orage	



MODIFICATIONS DES VERIF VU DATE REV.

Chef de projet : DP : Rachid OULADIMOUN  
Ingénierie chargée d'affaire : CP : Florence ENJALBERT  
D : Julien JAMET

SDAEU A Plan N°13.5 Format A0+  
Juin 2021 échelle 1/1 400 N° affaire 20.015

ENTECH Ingénieurs Conseils  
Parc Scientifique et Environnemental de Montpellier  
e-mail : entech@entech.fr  
Tel : 33 (0)4 67 48 84 85  
Fax : 33 (0)4 67 48 84 49

OPBIB  
A 33 31 48

Communauté de Communes  
Les Avant Monts

