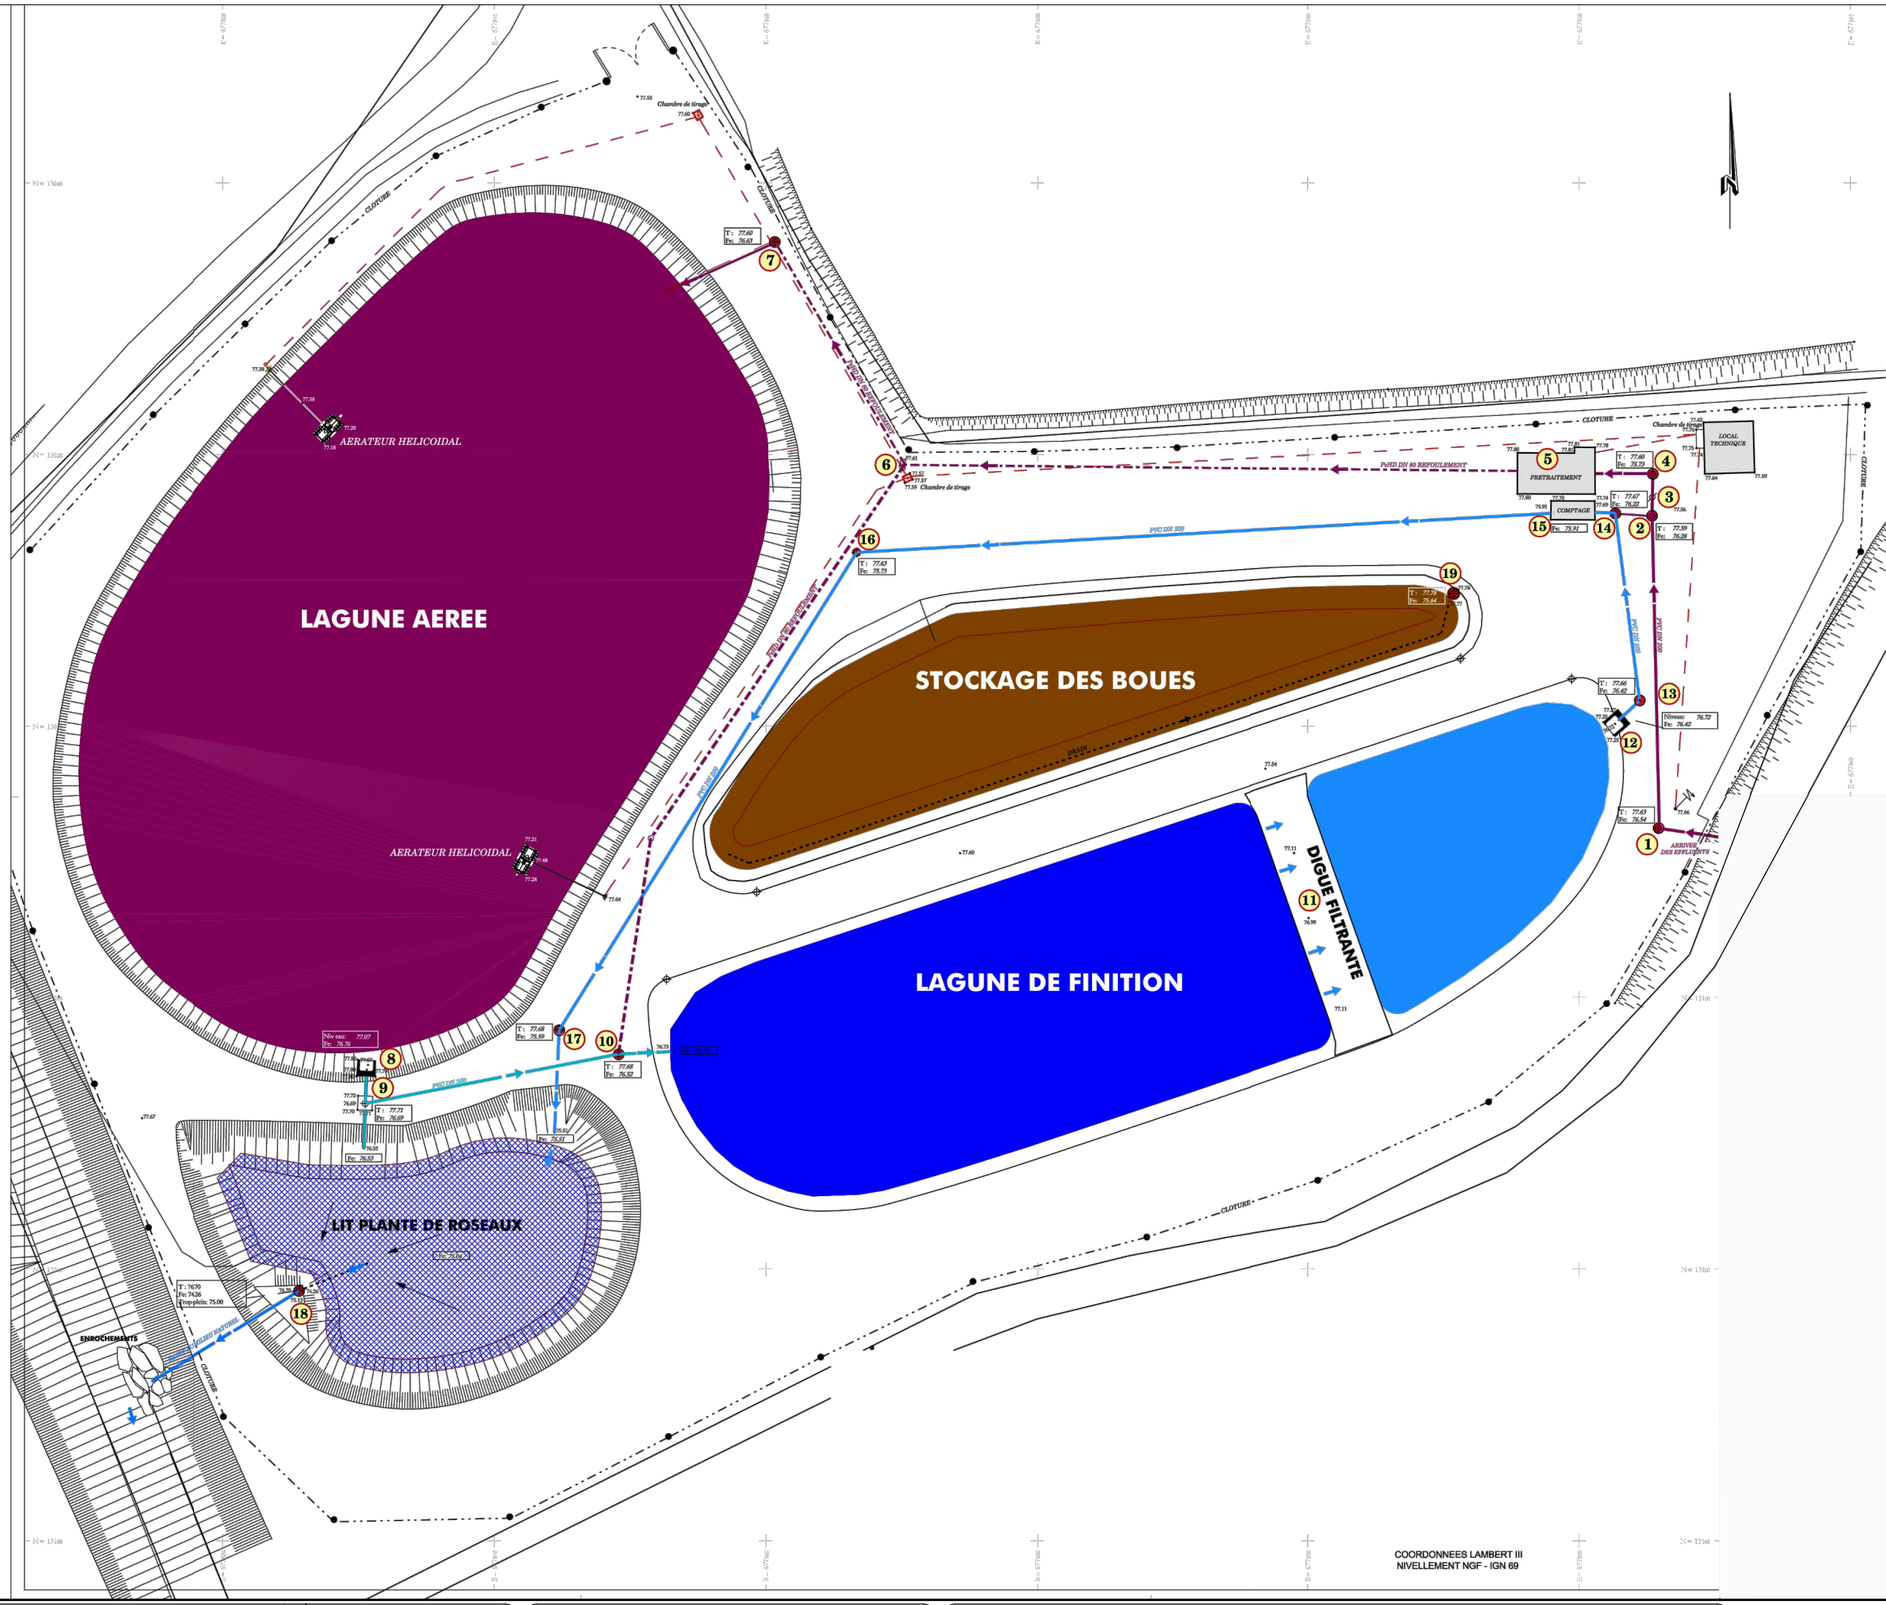

1. Regard d'arrivée des effluents
2. Regard de by-pass du prétraitement
3. Vanne d'isolement prétraitement
4. Regard amont prétraitement
5. PRETRAITEMENT
6. Vannes de by-pass lagune aérée
7. Regard entrée lagune aérée
8. OUVRAGE DE SORTIE LAGUNE AEREE (avec lame versante)
9. Regard de by-pass lagune de finition (avec vannes guillotine)
10. Regard entrée lagune de finition
11. DIGUE FILTRANTE
12. Ouvrage sortie lagune de finition (avec lame versante)
13. Regard sortie lagune de finition
14. Regard amont canal de comptage
15. CANAL DE COMPAGE
16. Regard intermédiaire
17. Regard entrée lit planté de roseaux
18. Regard sortie lit planté de roseaux
19. Regard de pompage des eaux

ENTECH Ingénieurs Conseils
Parc Scientifique et Environnemental
BP118 34140 Mèze - France

Communauté de Communes Les Avant Monts

Département de l'Hérault

Communauté de Communes
Les Avant-Monts

Schéma Directeur d'Assainissement

Plan STEP - Margon

Chef de projet : Florence ENJALBERT
Ingénieur : Guillaume ROSAT
Dessinateur : Julien JAMET

SDA	A	Plan N°15.7	Format	A3
Janvier 2021			N° affaire	20.015
			Echelle 1/45	