

Légende

Plan Local d'Urbanisation (PLU)

Plan de développement

Extension urbaine

Réseau existant

EU

Ouvrages

Ouvrages

PR

STEP

Accessoires (Tous)


Regard

Canalisations

Séparatif

Gravitaire

Refoulement

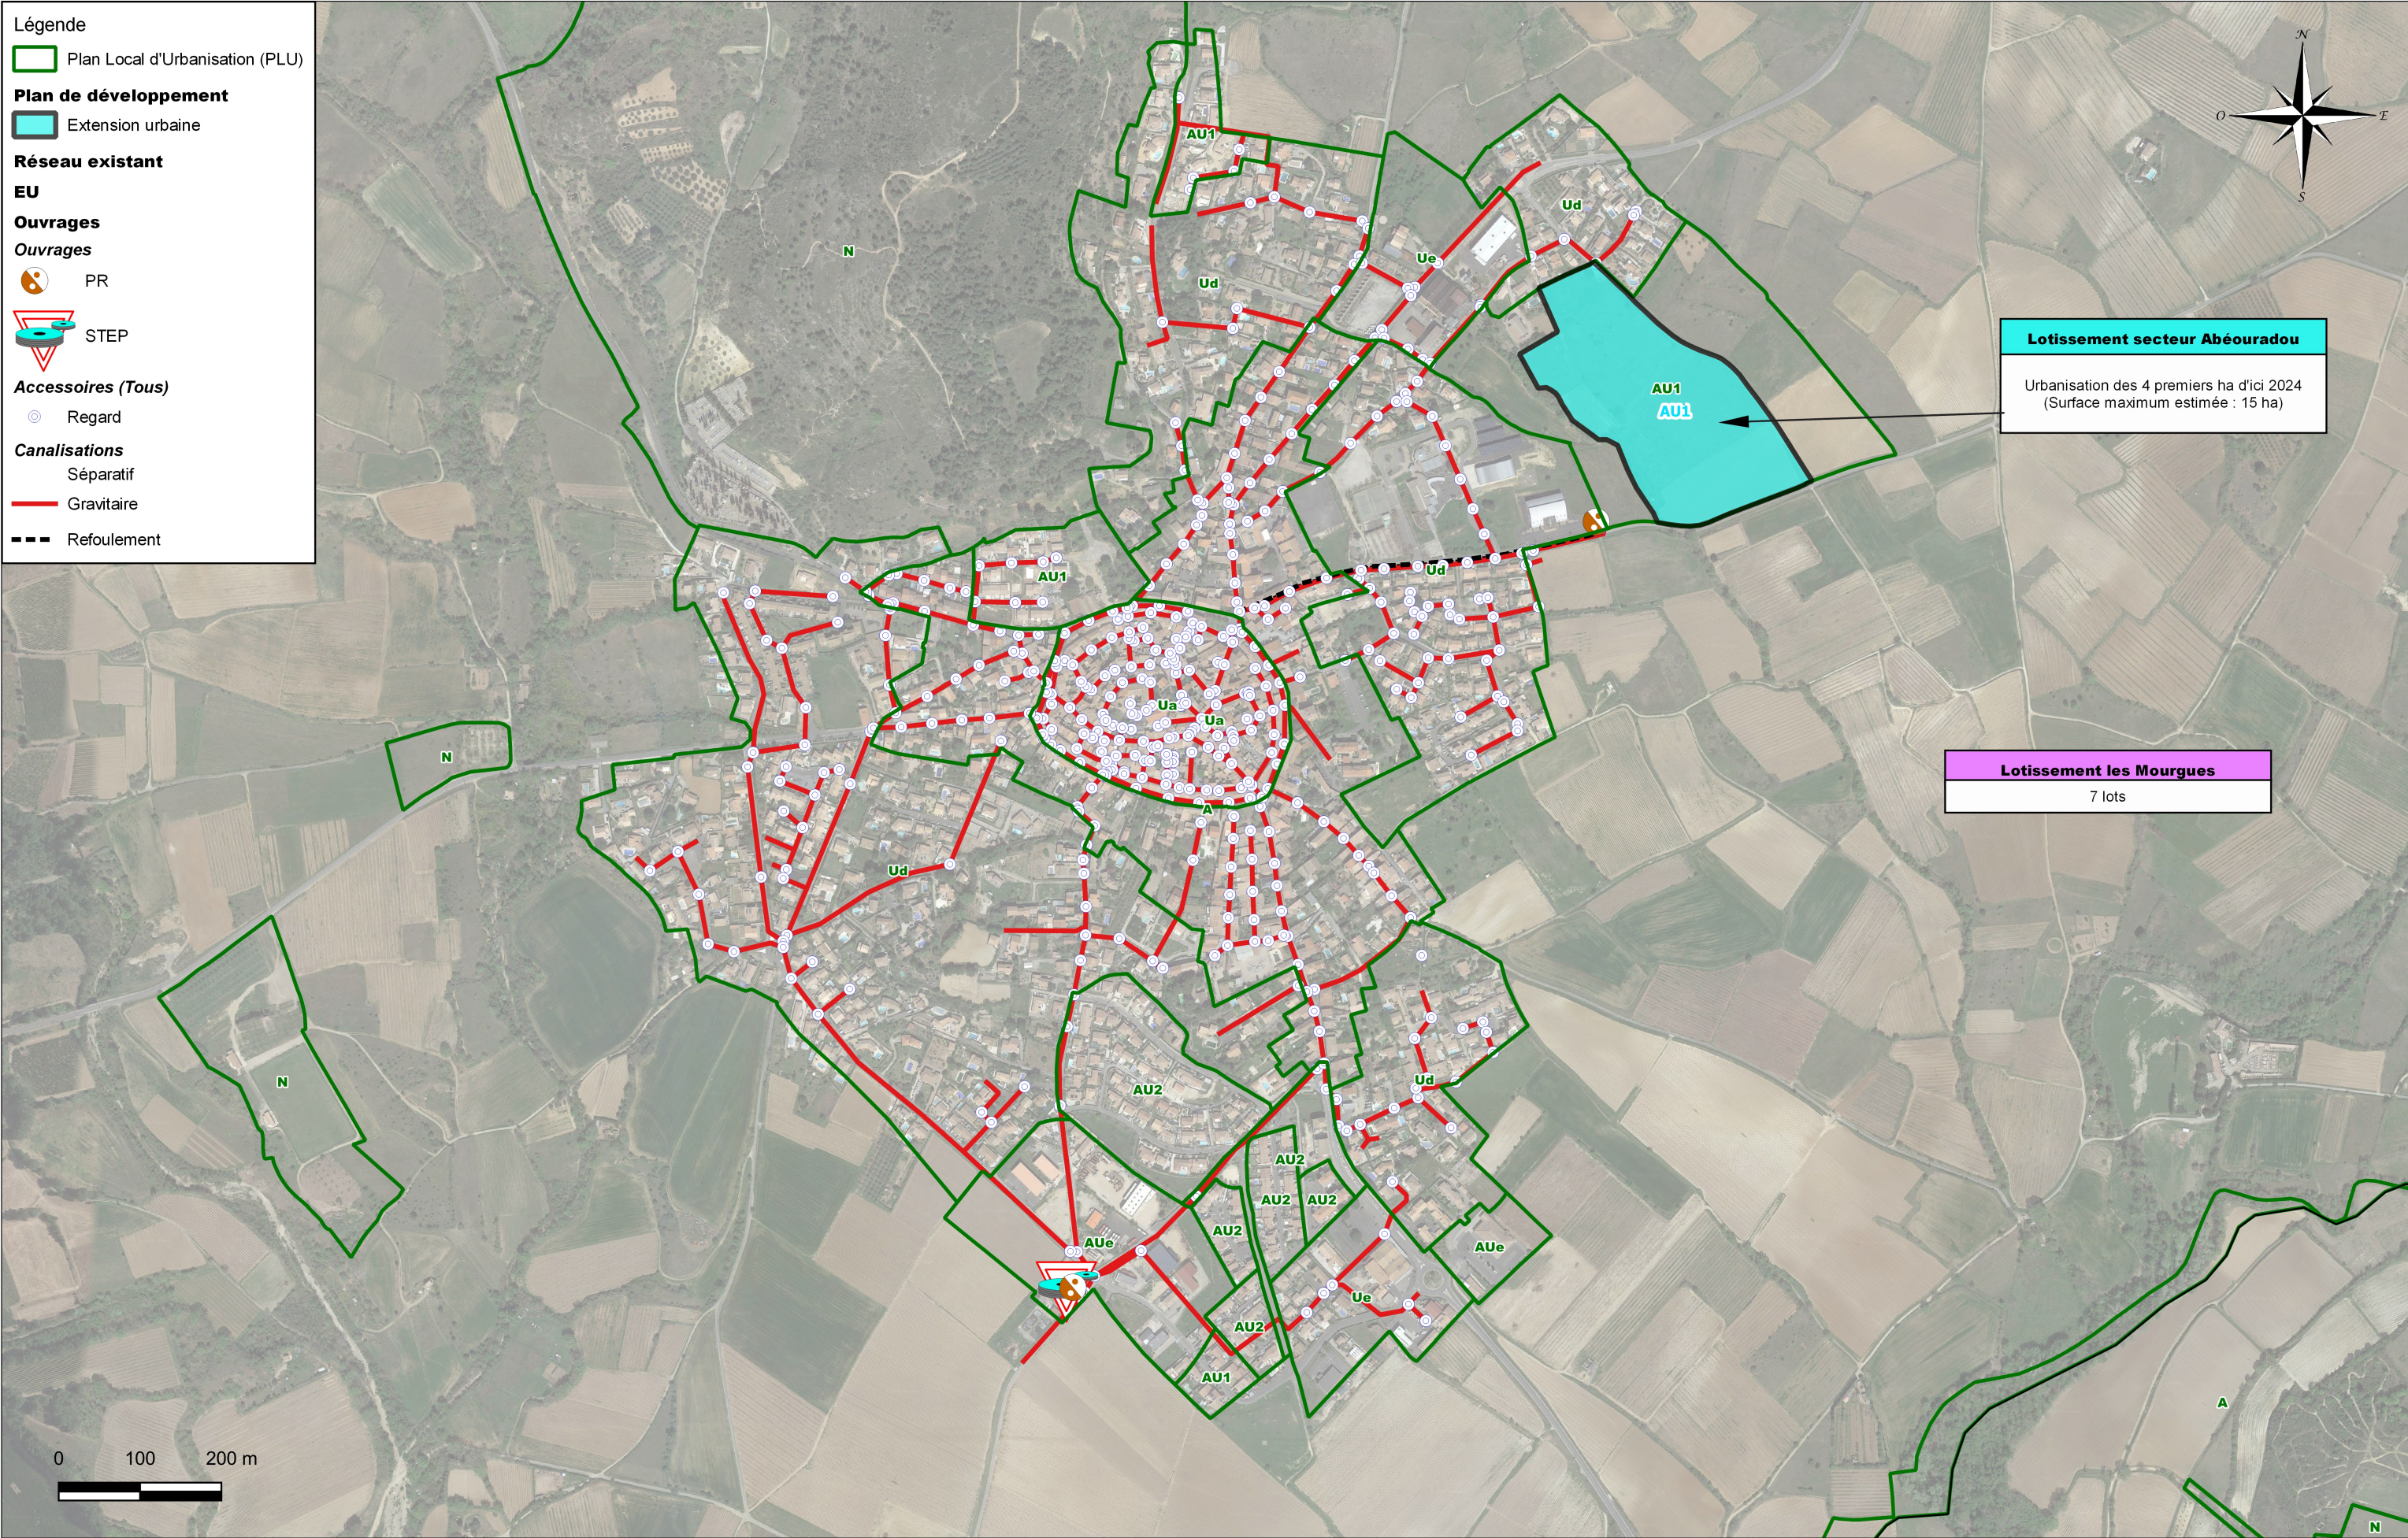

**Lotissement secteur Abéouradou**

Urbanisation des 4 premiers ha d'ici 2024  
(Surface maximum estimée : 15 ha)

**Lotissement les Mourgues**

7 lots