



Schéma Directeur Eaux Pluviales

Plan des réseaux d'eaux pluviales  
Commune de Roquessels


LEGENDE:

<span style="color: magenta;">■</span> Limites communales	Canalisations EP	<span style="color: black;">—</span> Caniveau
Ouvrages EP	<span style="color: red;">—</span> Buse	<span style="color: blue;">—</span> Fossé bétonné couvert par grille
<span style="color: blue;">■</span> Grille	<span style="color: green;">—</span> Fossé aérien	<span style="color: orange;">—</span> Fossé bétonné
<span style="color: black;">●</span> Point de connexion	<span style="color: brown;">—</span> Cadre	<span style="color: black;">—</span> Sens écoulement
<span style="color: black;">—</span> Cunette	<span style="color: black;">—</span> Axe écoulement	<span style="color: blue;">—</span> Ligne partage des eaux

MODIFICATIONS	DES	VERIF.	VU	DATE	REV.		
	G	F	E	D	C	B	A

Chef de projet : F. ENALBERT  
Ingénierie chargée d'affaire : J. JACQUOT  
Dessinateur : E. GENEST

SDEP B Plan N° 12.19 Format A0+  
Novembre 2023 Echelle : 1:700 N° affaire 20.015

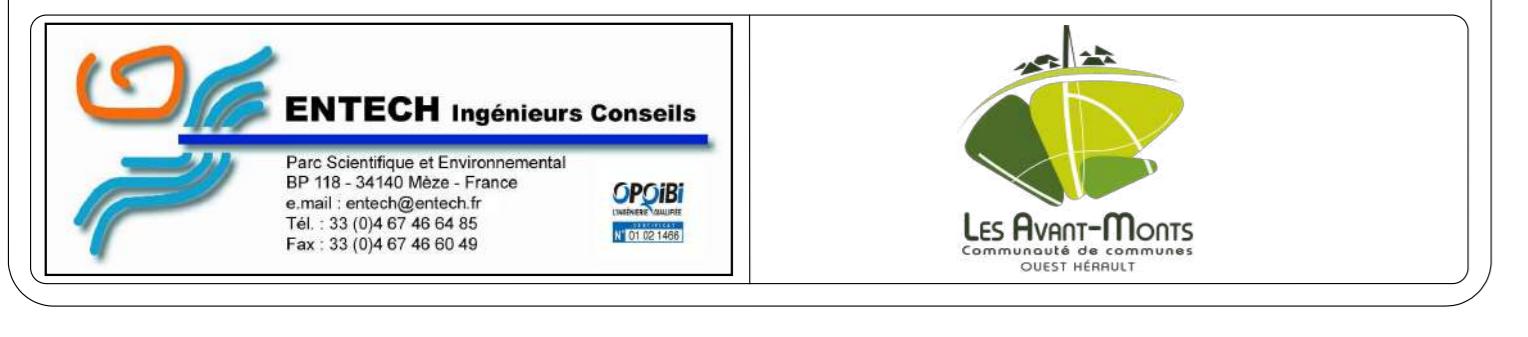

## Castelsec

