

Légende

Ouvrages et équipements

-  Captage
-  Réservoir
-  Pompage
-  Station de traitement
-  Brise charge
-  Accélérateur
-  Réducteur de pression
-  Stabilisateur
-  Ventouse
-  Vidange
-  Vanne fermée

Points de comptage

-  Compteur
-  Débitmètre
-  Comptage Import
-  Comptage Export

Réseaux AEP

-  Feeder
-  Distribution
-  Refoulement/Distribution
-  Refoulement
-  Eau brute



Réseaux hydrographiques

-  Permanent
-  Intermittent

Administratif

-  Communes
-  Périmètre SIML

(A3) 05/12/2023

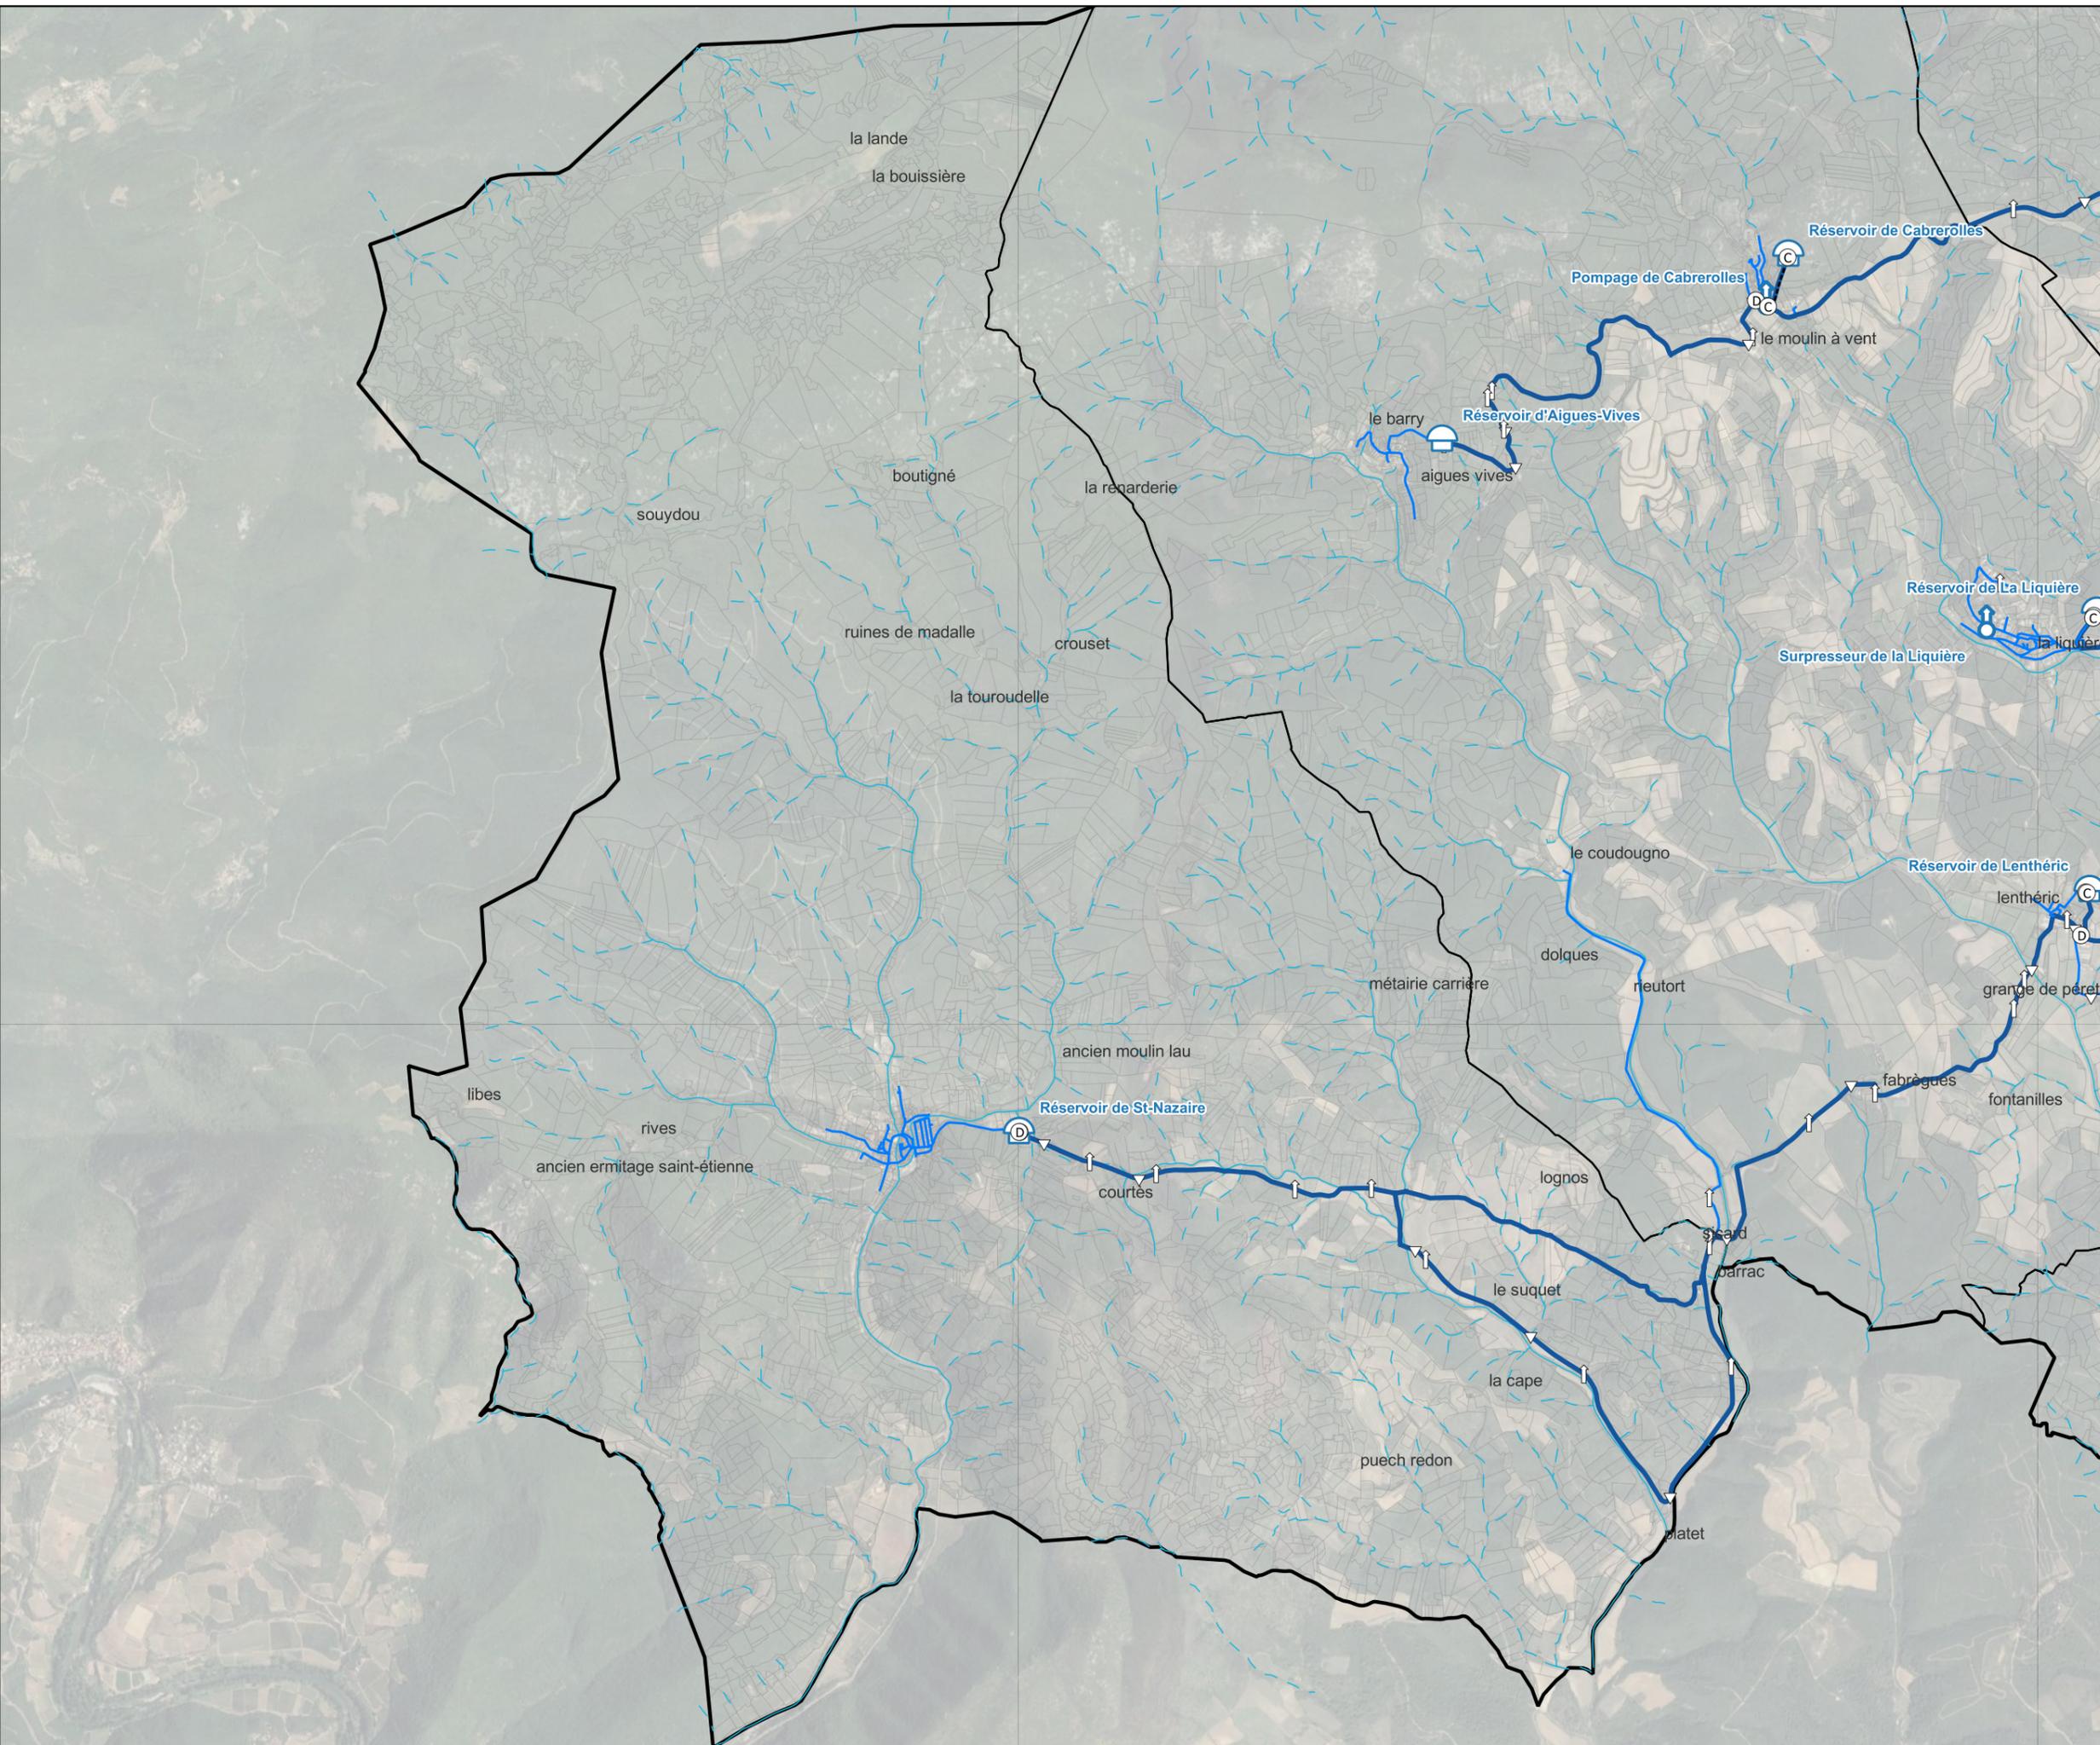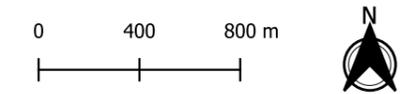

Légende

Ouvrages et équipements

-  Captage
-  Réservoir
-  Pompage
-  Station de traitement
-  Brise charge
-  Accélérateur
-  Réducteur de pression
-  Stabilisateur
-  Ventouse
-  Vidange
-  Vanne fermée

Points de comptage

-  Compteur
-  Débitmètre
-  Comptage Import
-  Comptage Export

Réseaux AEP

-  Feeder
-  Distribution
-  Refoulement/Distribution
-  Refoulement
-  Eau brute


Réseaux hydrographiques

-  Permanent
-  Intermittent

Administratif

-  Communes
-  Périmètre SIML

(A3) 05/12/2023

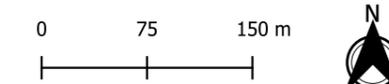

Légende

Ouvrages et équipements

-  Captage
-  Réservoir
-  Pompage
-  Station de traitement
-  Brise charge
-  Accélérateur
-  Réducteur de pression
-  Stabilisateur
-  Ventouse
-  Vidange
-  Vanne fermée

Points de comptage

-  Compteur
-  Débitmètre
-  Comptage Import
-  Comptage Export

Réseaux AEP

-  Feeder
-  Distribution
-  Refoulement/Distribution
-  Refoulement
-  Eau brute



Réseaux hydrographiques

-  Permanent
-  Intermittent

Administratif

-  Communes
-  Périmètre SIML

(A3) 05/12/2023

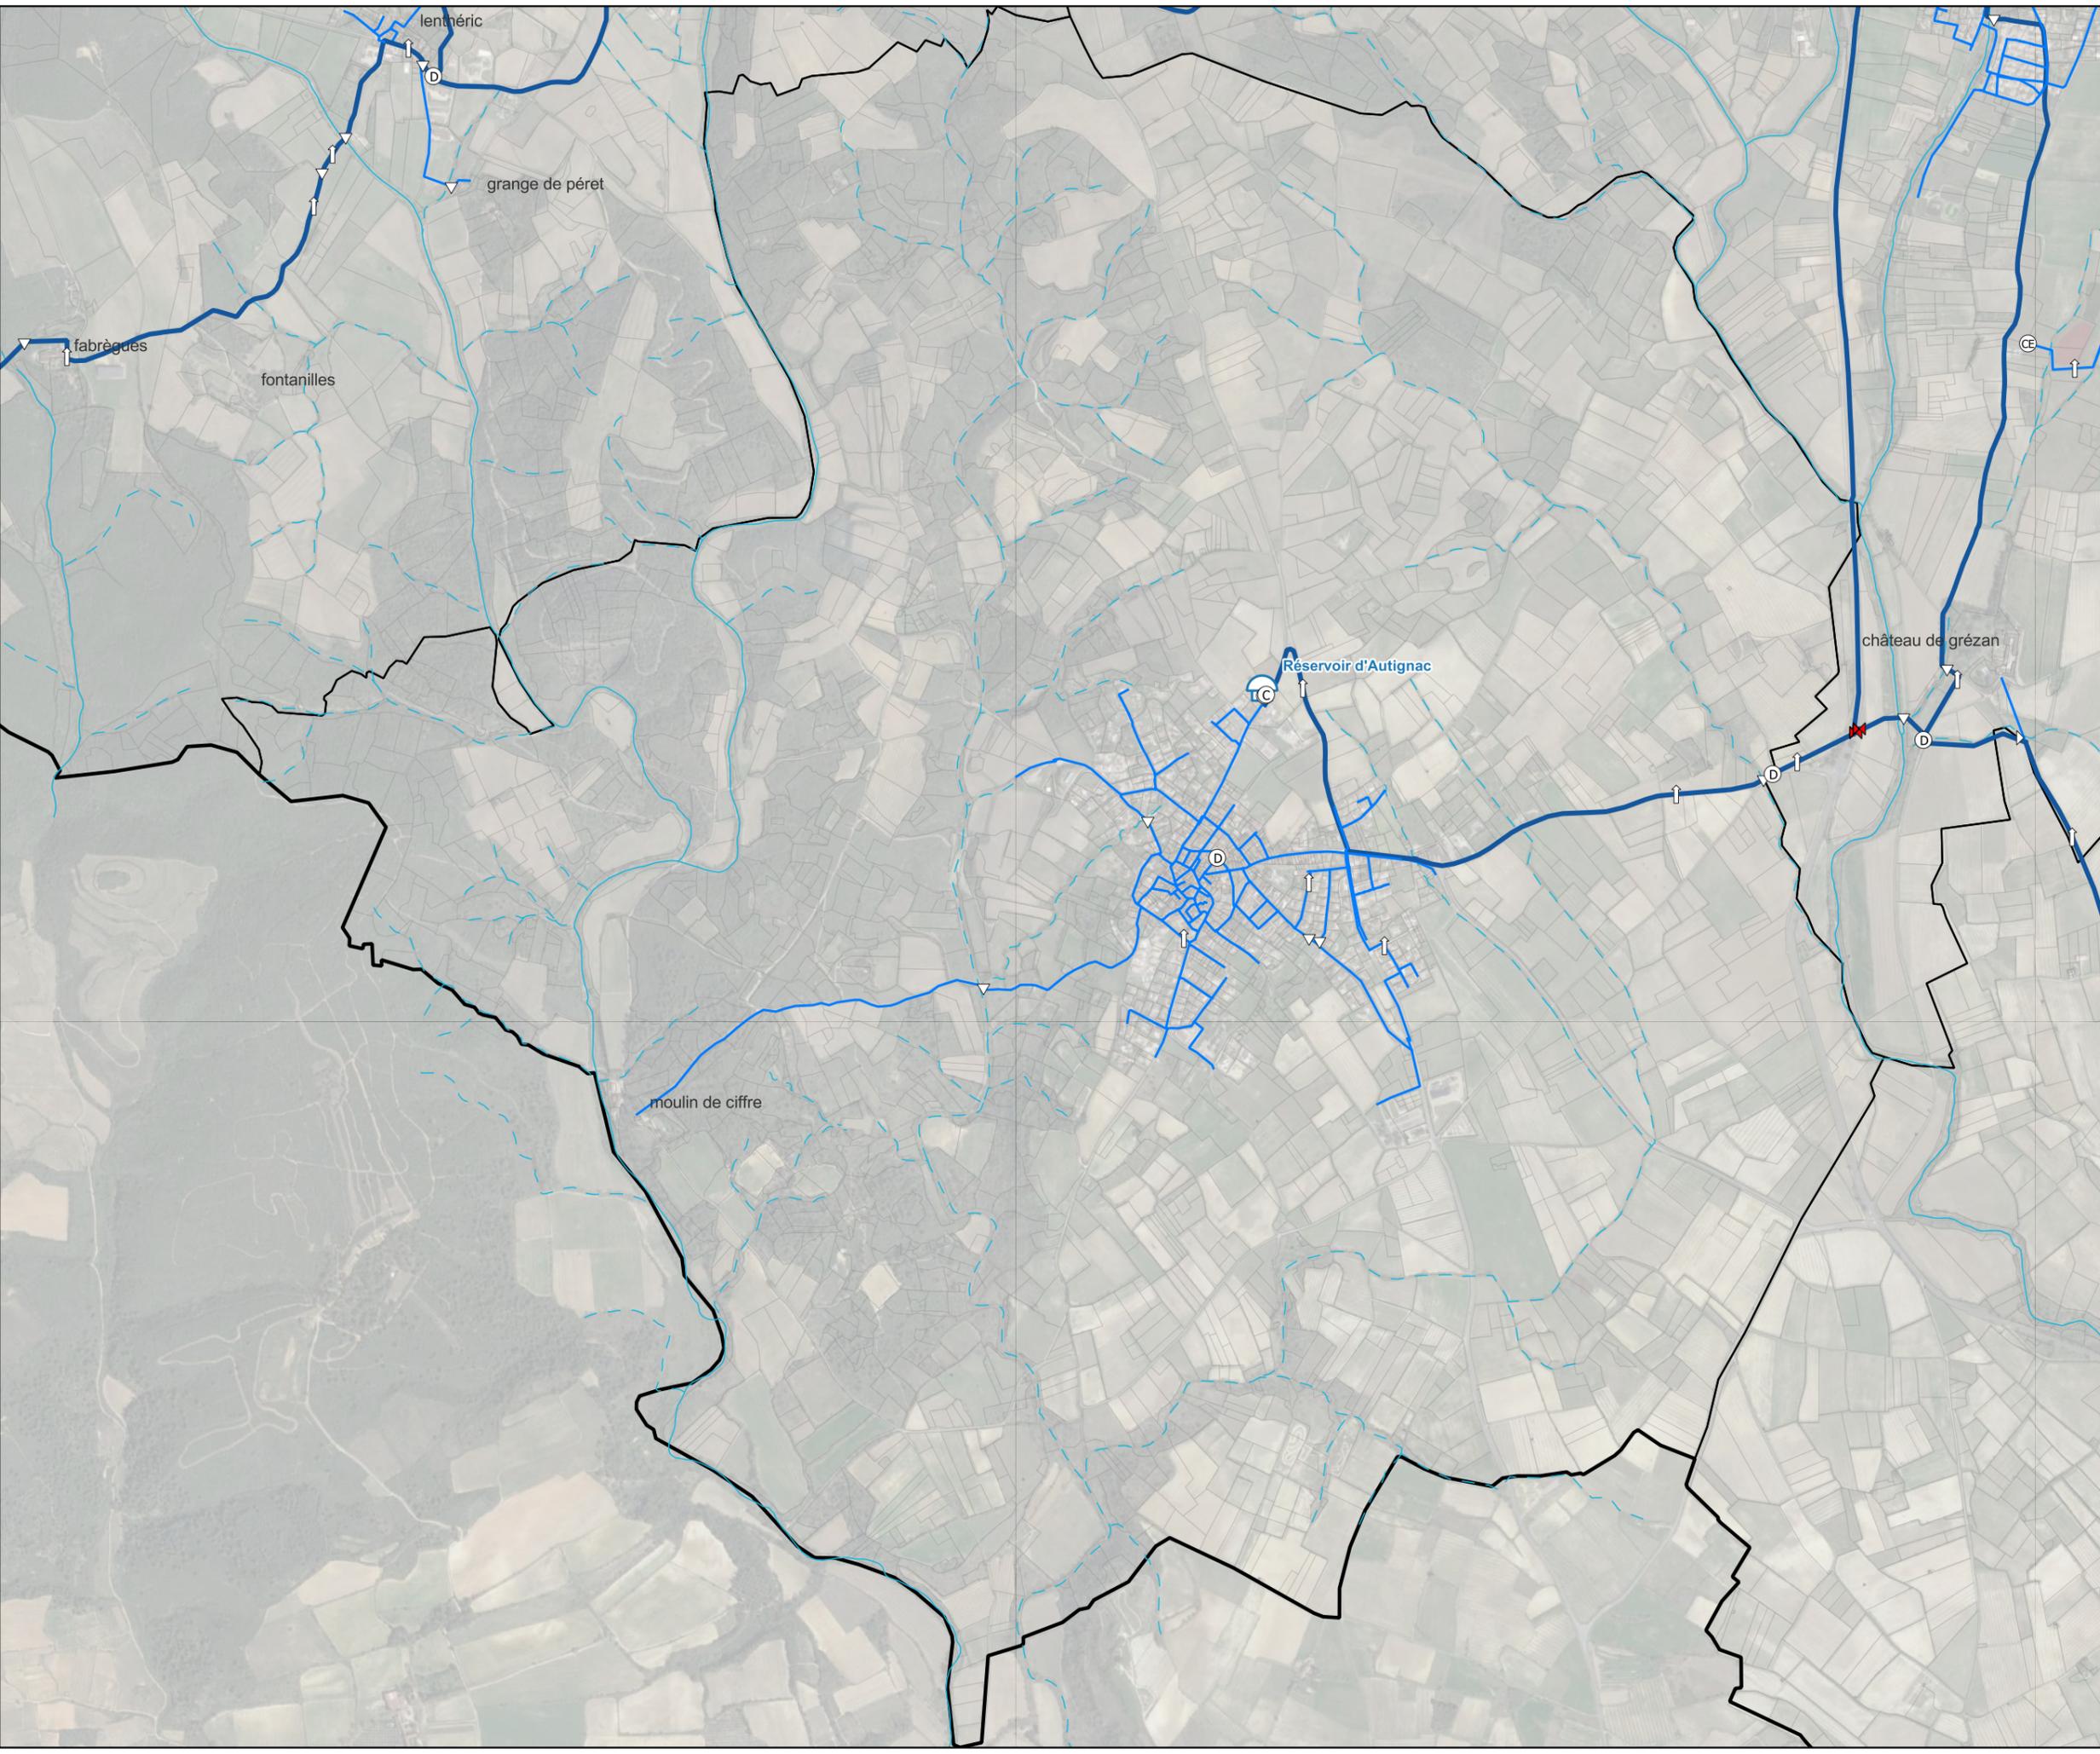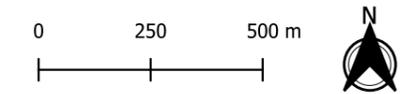

Légende

Ouvrages et équipements

-  Captage
-  Réservoir
-  Pompage
-  Station de traitement
-  Brise charge
-  Accélérateur
-  Réducteur de pression
-  Stabilisateur
-  Ventouse
-  Vidange
-  Vanne fermée

Points de comptage

-  Compteur
-  Débitmètre
-  Comptage Import
-  Comptage Export

Réseaux AEP

-  Feeder
-  Distribution
-  Refoulement/Distribution
-  Refoulement
-  Eau brute



Réseaux hydrographiques

-  Permanent
-  Intermittent

Administratif

-  Communes
-  Périmètre SIML

(A3) 05/12/2023

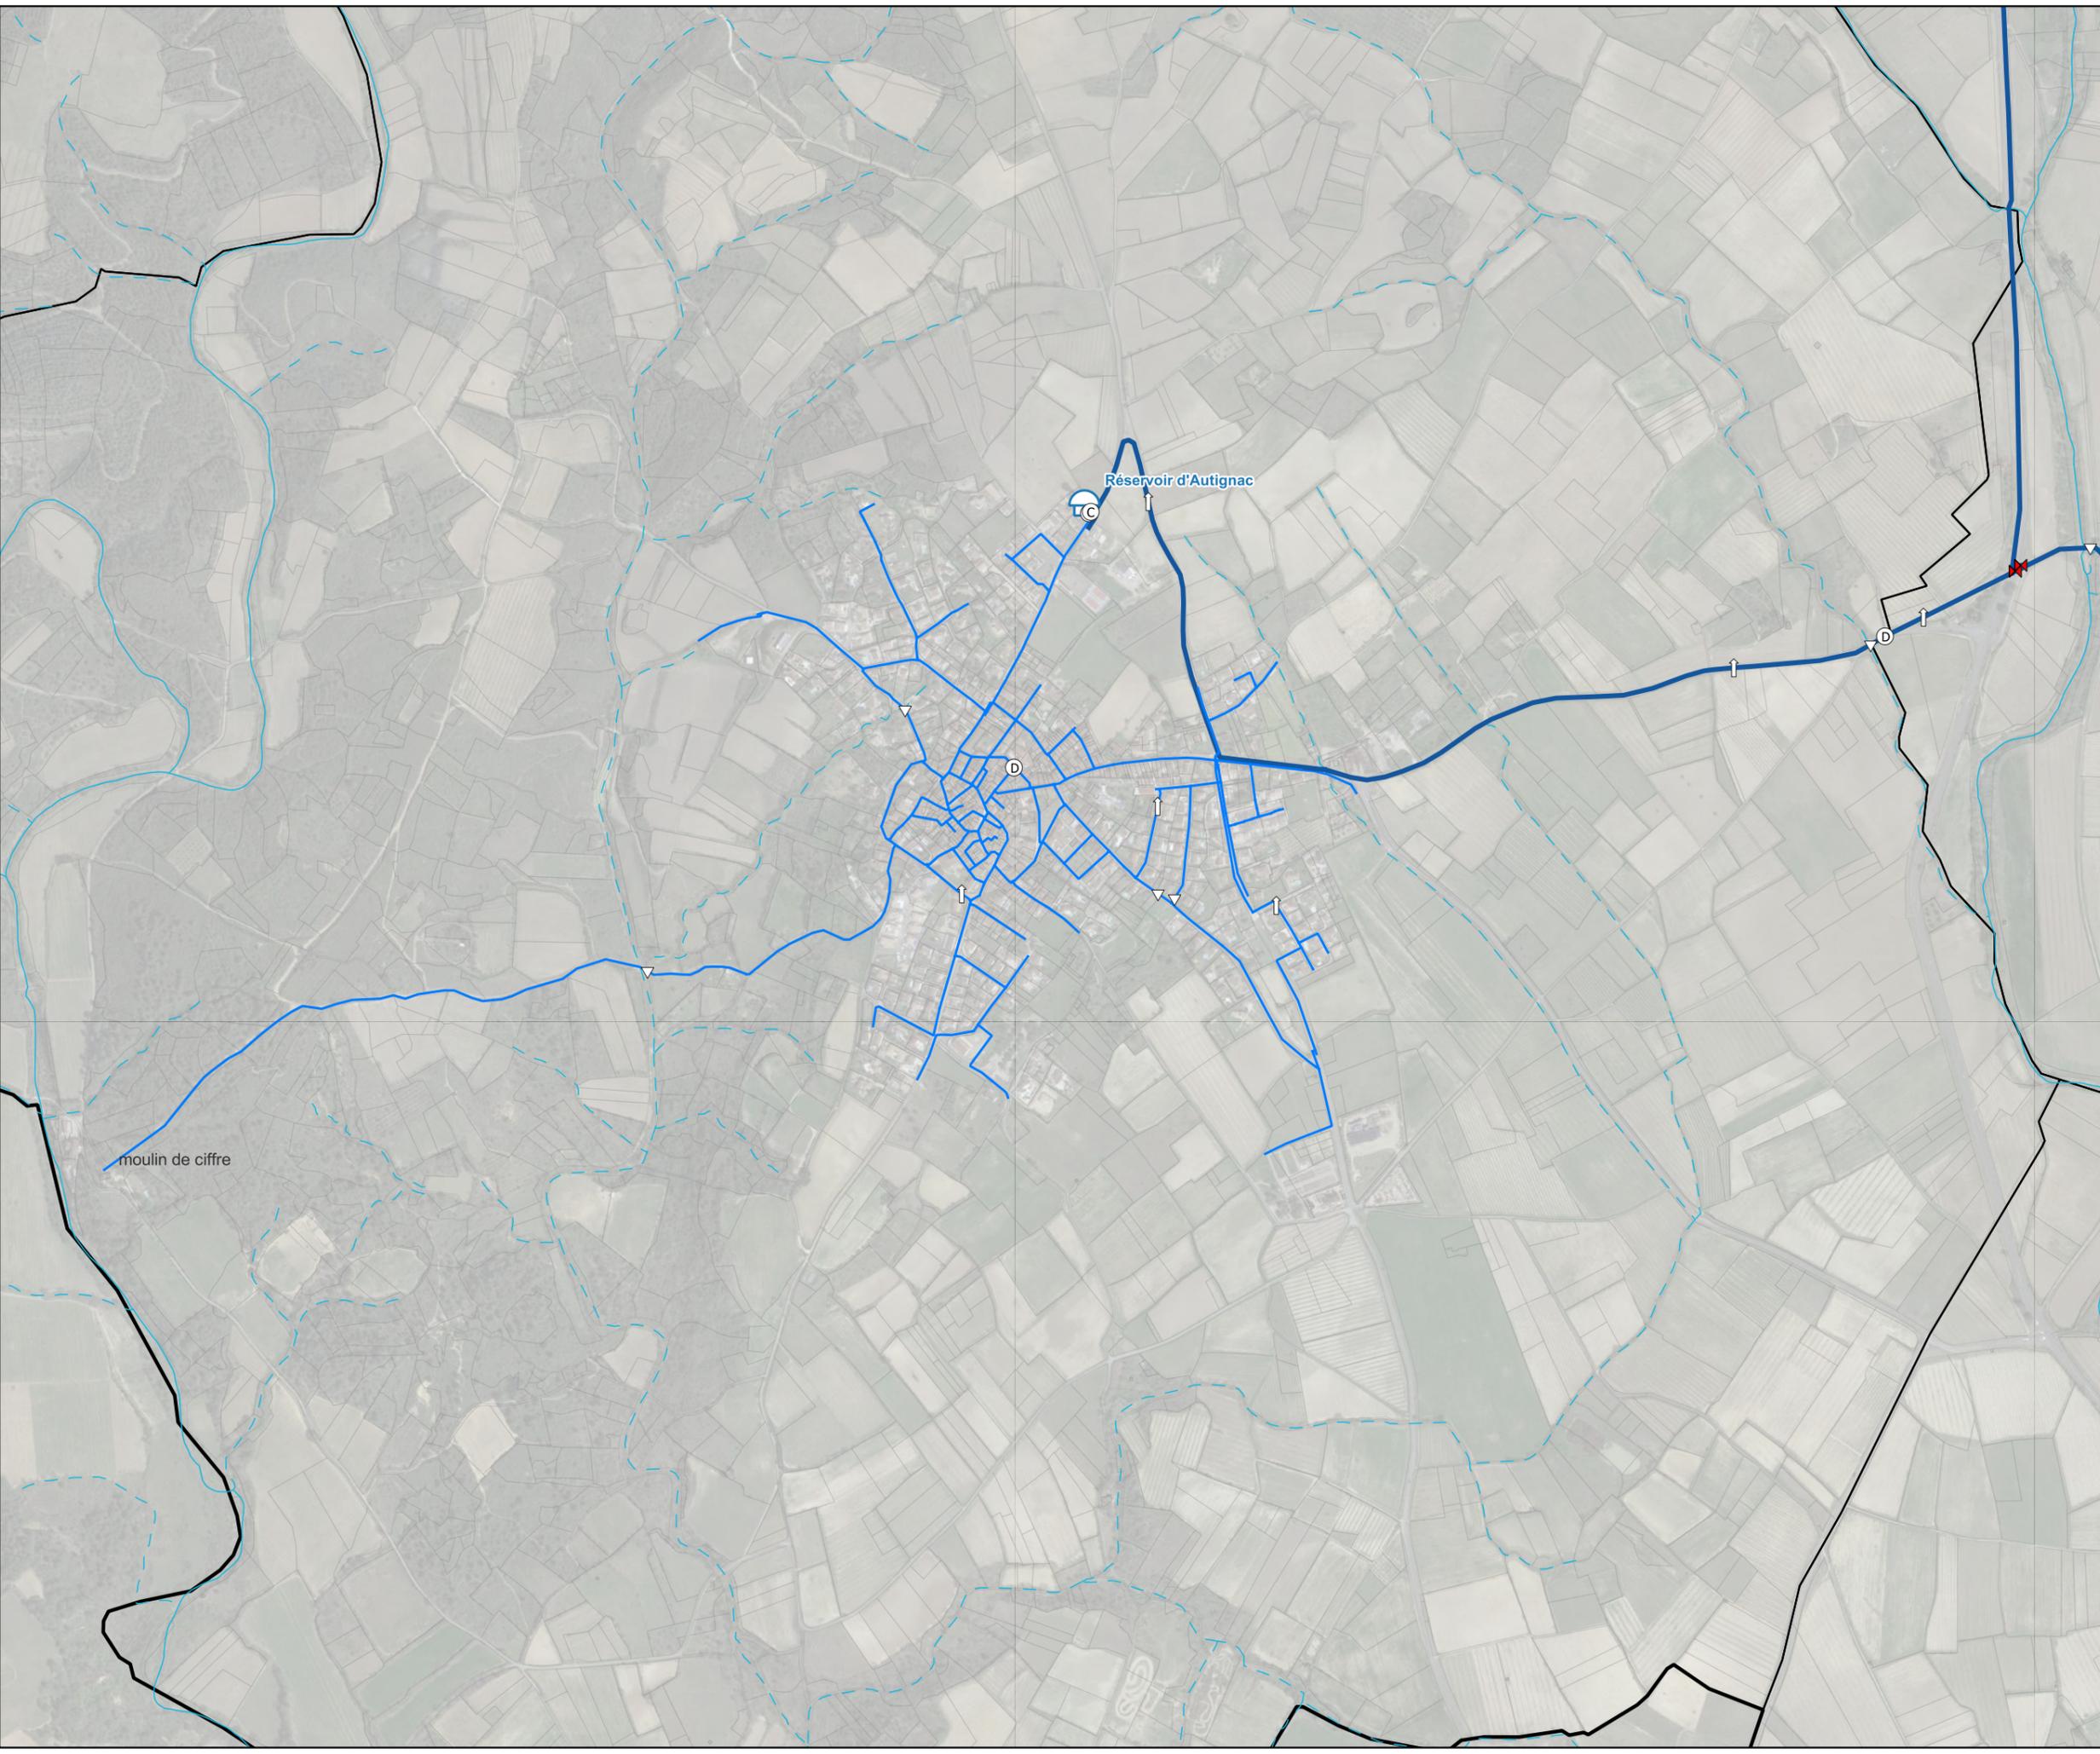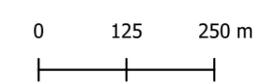

Légende

Ouvrages et équipements

-  Captage
-  Réservoir
-  Pompage
-  Station de traitement
-  Brise charge
-  Accélérateur
-  Réducteur de pression
-  Stabilisateur
-  Ventouse
-  Vidange
-  Vanne fermée

Points de comptage

-  Compteur
-  Débitmètre
-  Comptage Import
-  Comptage Export

Réseaux AEP

-  Feeder
-  Distribution
-  Refoulement/Distribution
-  Refoulement
-  Eau brute



Réseaux hydrographiques

-  Permanent
-  Intermittent

Administratif

-  Communes
-  Périmètre SIML

(A3) 05/12/2023

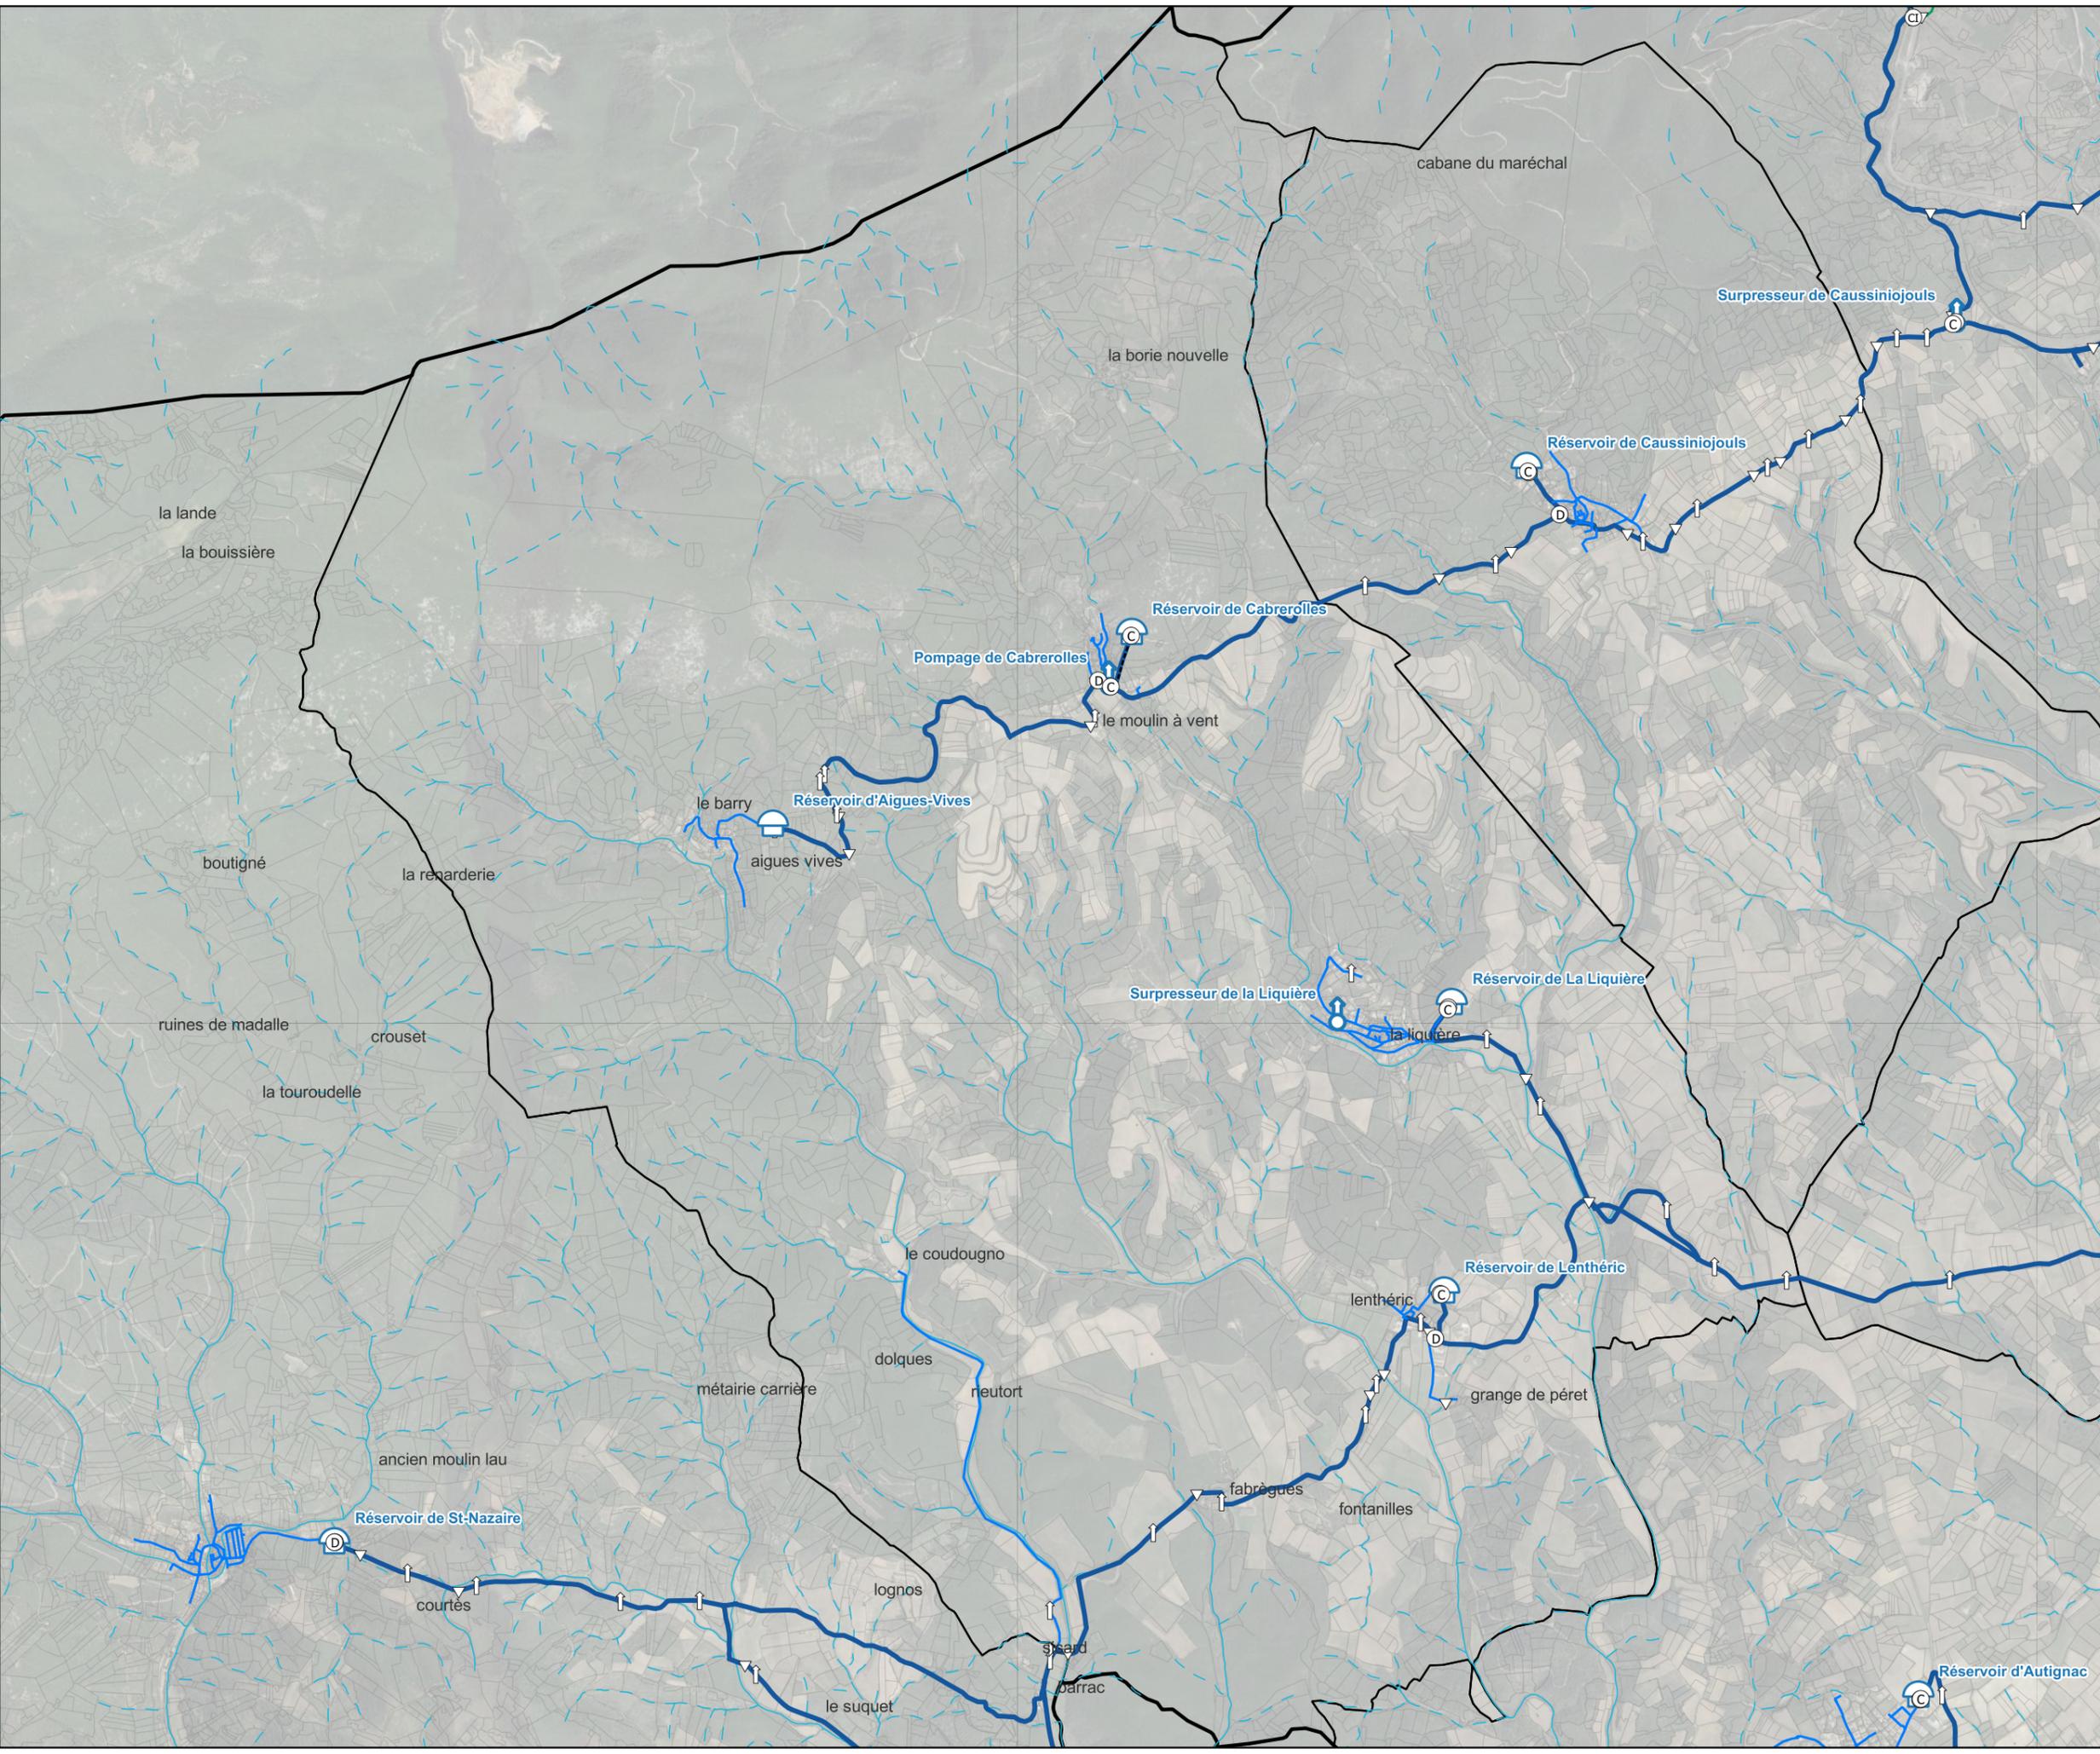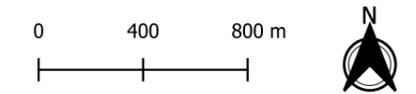

Légende

Ouvrages et équipements

-  Captage
-  Réservoir
-  Pompage
-  Station de traitement
-  Brise charge
-  Accélérateur
-  Réducteur de pression
-  Stabilisateur
-  Ventouse
-  Vidange
-  Vanne fermée

Points de comptage

-  Compteur
-  Débitmètre
-  Comptage Import
-  Comptage Export

Réseaux AEP

-  Feeder
-  Distribution
-  Refoulement/Distribution
-  Refoulement
-  Eau brute


Réseaux hydrographiques

-  Permanent
-  Intermittent

Administratif

-  Communes
-  Périmètre SIML

(A3) 05/12/2023

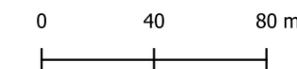

Légende

Ouvrages et équipements

-  Captage
-  Réservoir
-  Pompage
-  Station de traitement
-  Brise charge
-  Accélérateur
-  Réducteur de pression
-  Stabilisateur
-  Ventouse
-  Vidange
-  Vanne fermée

Points de comptage

-  Compteur
-  Débitmètre
-  Comptage Import
-  Comptage Export

Réseaux AEP

-  Feeder
-  Distribution
-  Refoulement/Distribution
-  Refoulement
-  Eau brute


Réseaux hydrographiques

-  Permanent
-  Intermittent

Administratif

-  Communes
-  Périmètre SIML

(A3) 05/12/2023

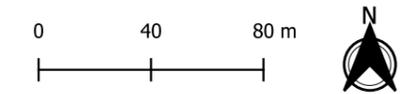

Légende

Ouvrages et équipements

-  Captage
-  Réservoir
-  Pompage
-  Station de traitement
-  Brise charge
-  Accélérateur
-  Réducteur de pression
-  Stabilisateur
-  Ventouse
-  Vidange
-  Vanne fermée

Points de comptage

-  Compteur
-  Débitmètre
-  Comptage Import
-  Comptage Export

Réseaux AEP

-  Feeder
-  Distribution
-  Refoulement/Distribution
-  Refoulement
-  Eau brute



Réseaux hydrographiques

-  Permanent
-  Intermittent

Administratif

-  Communes
-  Périmètre SIML

(A3) 05/12/2023

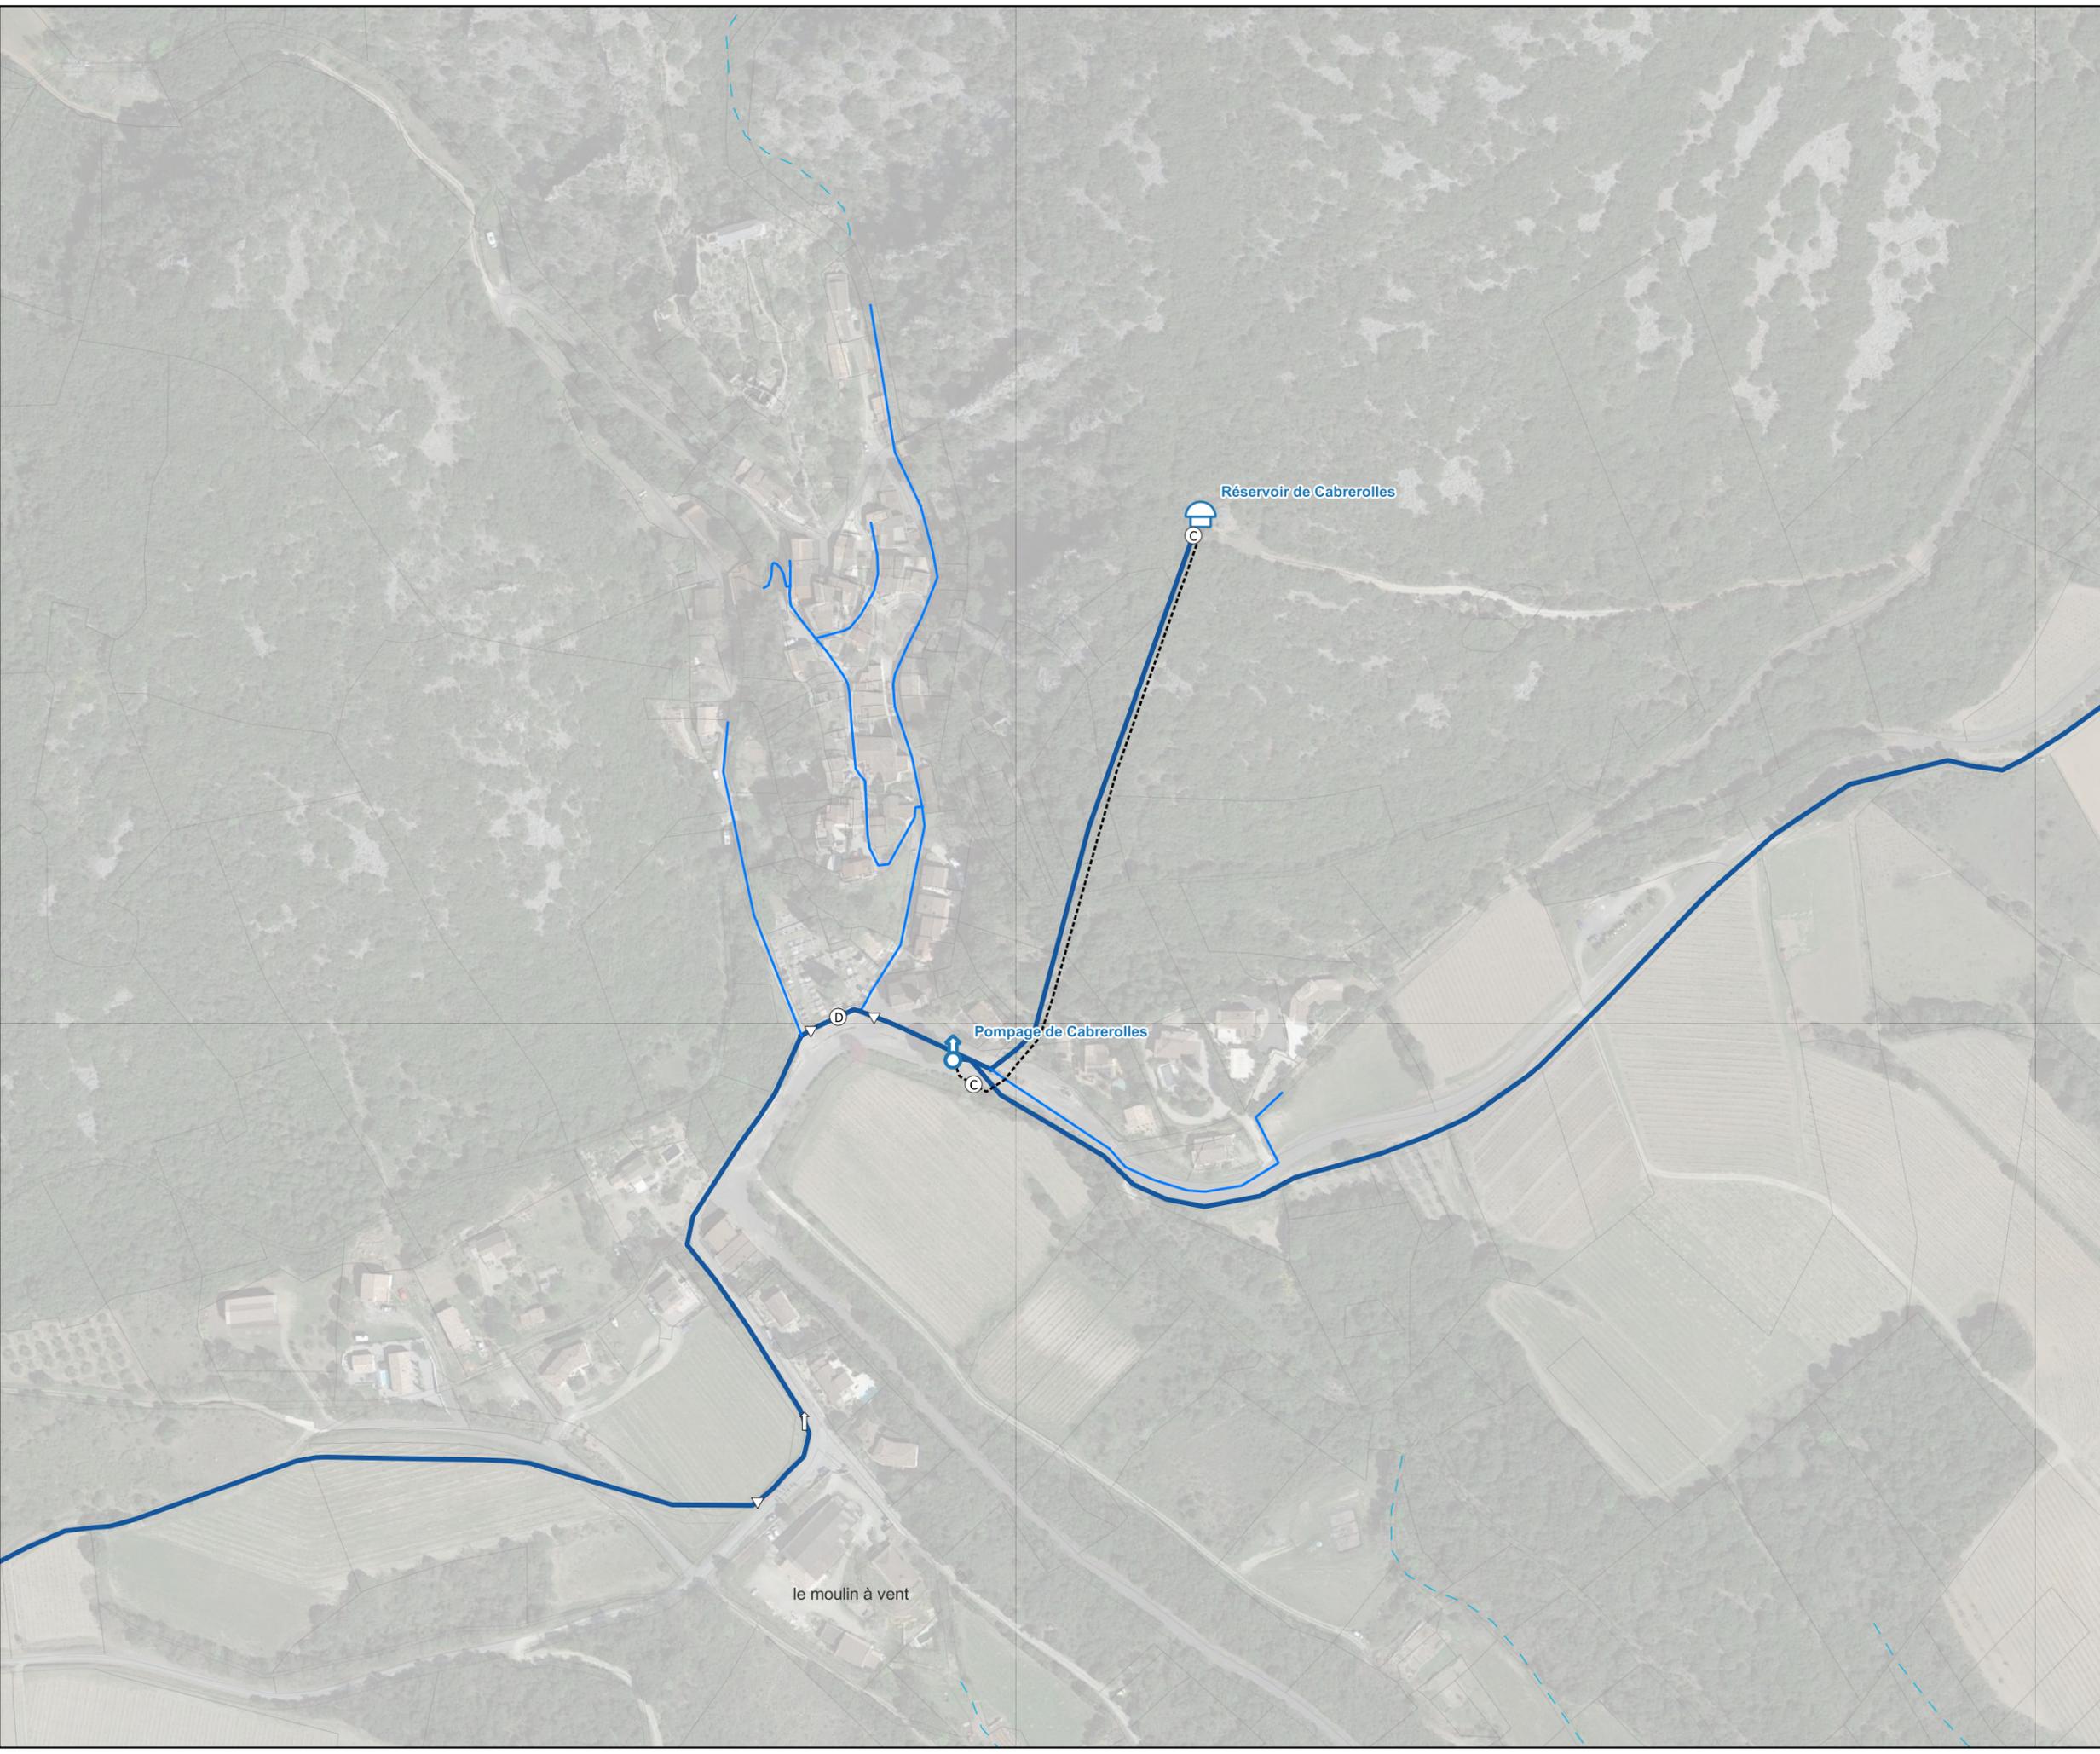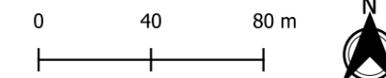

Légende

Ouvrages et équipements

-  Captage
-  Réservoir
-  Pompage
-  Station de traitement
-  Brise charge
-  Accélérateur
-  Réducteur de pression
-  Stabilisateur
-  Ventouse
-  Vidange
-  Vanne fermée

Points de comptage

-  Compteur
-  Débitmètre
-  Comptage Import
-  Comptage Export

Réseaux AEP

-  Feeder
-  Distribution
-  Refoulement/Distribution
-  Refoulement
-  Eau brute


Réseaux hydrographiques

-  Permanent
-  Intermittent

Administratif

-  Communes
-  Périmètre SIML

(A3) 05/12/2023

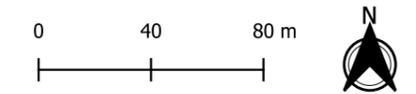

Légende

Ouvrages et équipements

-  Captage
-  Réservoir
-  Pompage
-  Station de traitement
-  Brise charge
-  Accélérateur
-  Réducteur de pression
-  Stabilisateur
-  Ventouse
-  Vidange
-  Vanne fermée

Points de comptage

-  Compteur
-  Débitmètre
-  Comptage Import
-  Comptage Export

Réseaux AEP

-  Feeder
-  Distribution
-  Refoulement/Distribution
-  Refoulement
-  Eau brute



Réseaux hydrographiques

-  Permanent
-  Intermittent

Administratif

-  Communes
-  Périmètre SIML

(A3) 05/12/2023

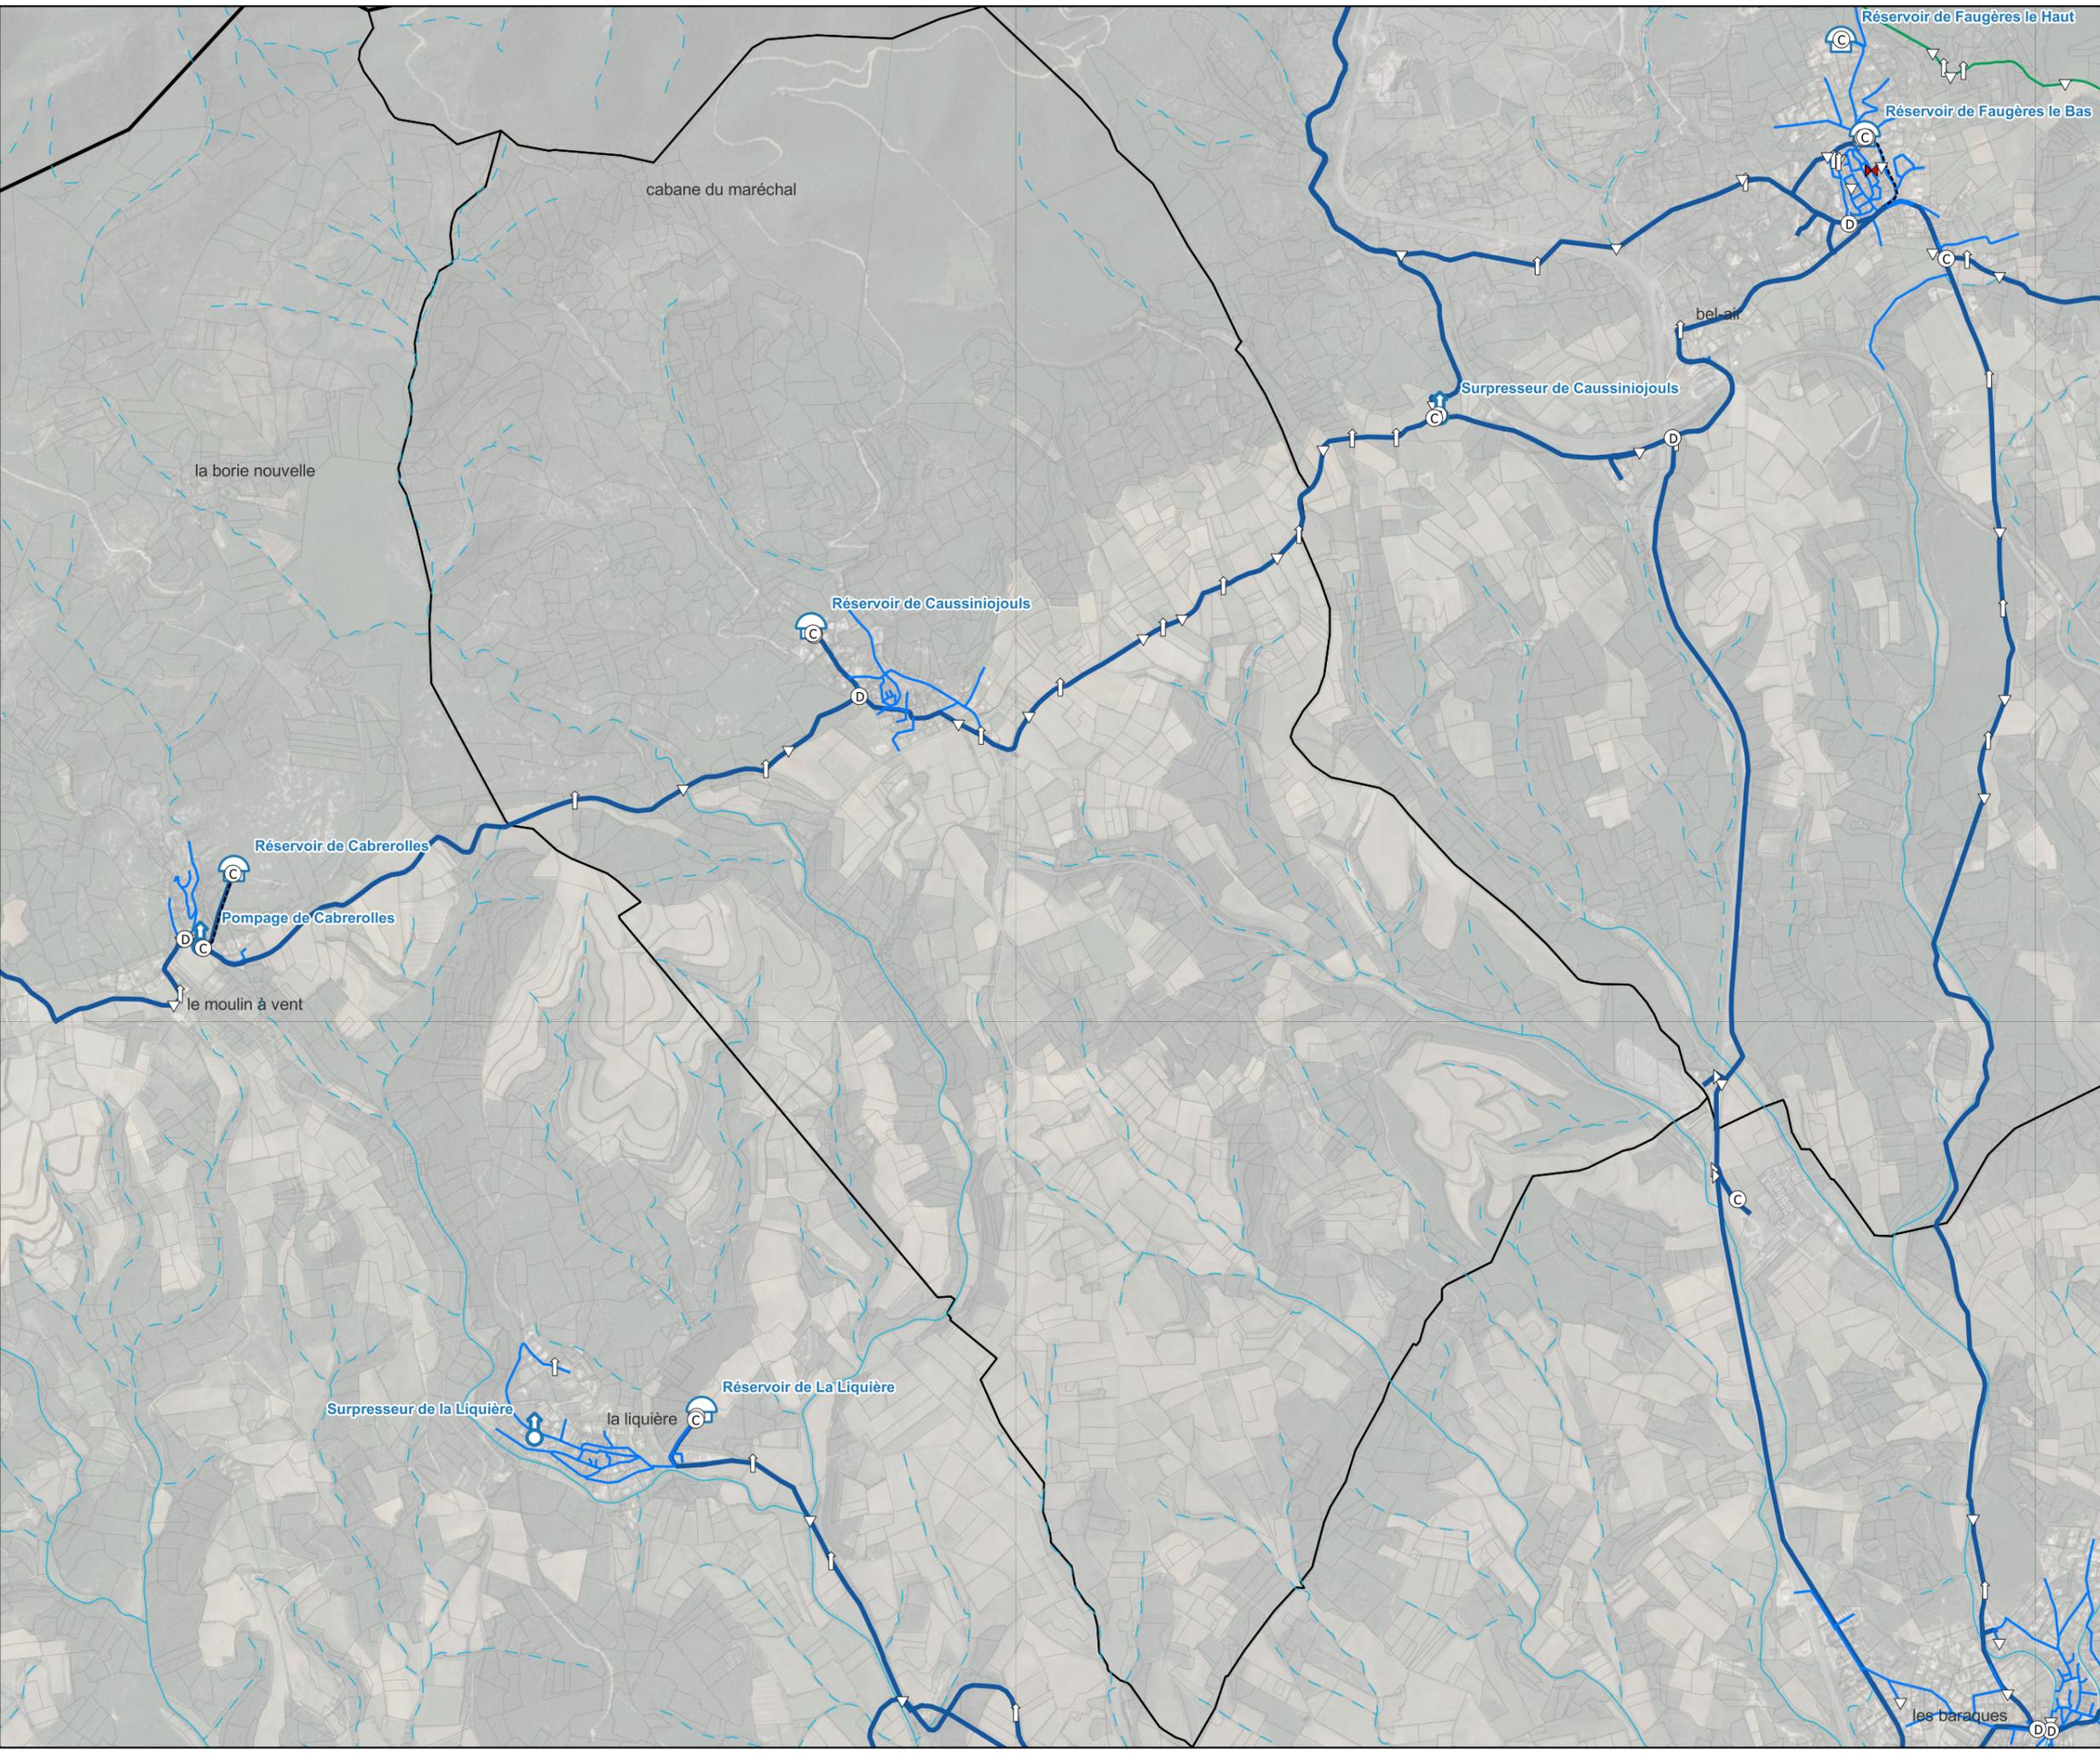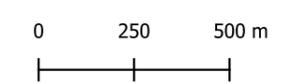

Légende

Ouvrages et équipements

-  Captage
-  Réservoir
-  Pompage
-  Station de traitement
-  Brise charge
-  Accélérateur
-  Réducteur de pression
-  Stabilisateur
-  Ventouse
-  Vidange
-  Vanne fermée

Points de comptage

-  Compteur
-  Débitmètre
-  Comptage Import
-  Comptage Export

Réseaux AEP

-  Feeder
-  Distribution
-  Refoulement/Distribution
-  Refoulement
-  Eau brute

Réseaux hydrographiques

-  Permanent
-  Intermittent

Administratif

-  Communes
-  Périmètre SIML

(A3) 05/12/2023

