


 Limites communales
 Sections
 Plan local d'urbanisme - Thezan
 Ouvrages :
  Postes
  Poste de refoulement
  Poste de relèvement
  Station d'épuration
  Déversoir d'orage
 Canalisations :
  Inconnu
  Gravitaire
  Refoulement
  Unitaire
 Zonage :
  Zone en assainissement collectif
  Parcelle avec un dispositif ANC (Données SPANC)
  Parcelles non raccordées au réseau d'assainissement

						G
						F
						E
						D
						C
						B
						A
MODIFICATIONS	DES	VELOC	VAL	DATE		SP

SDAEU	A	Plan N° 10.16	Format	A0+
Novembre 2020		échelle 1/2 200	N° affaire	20.015

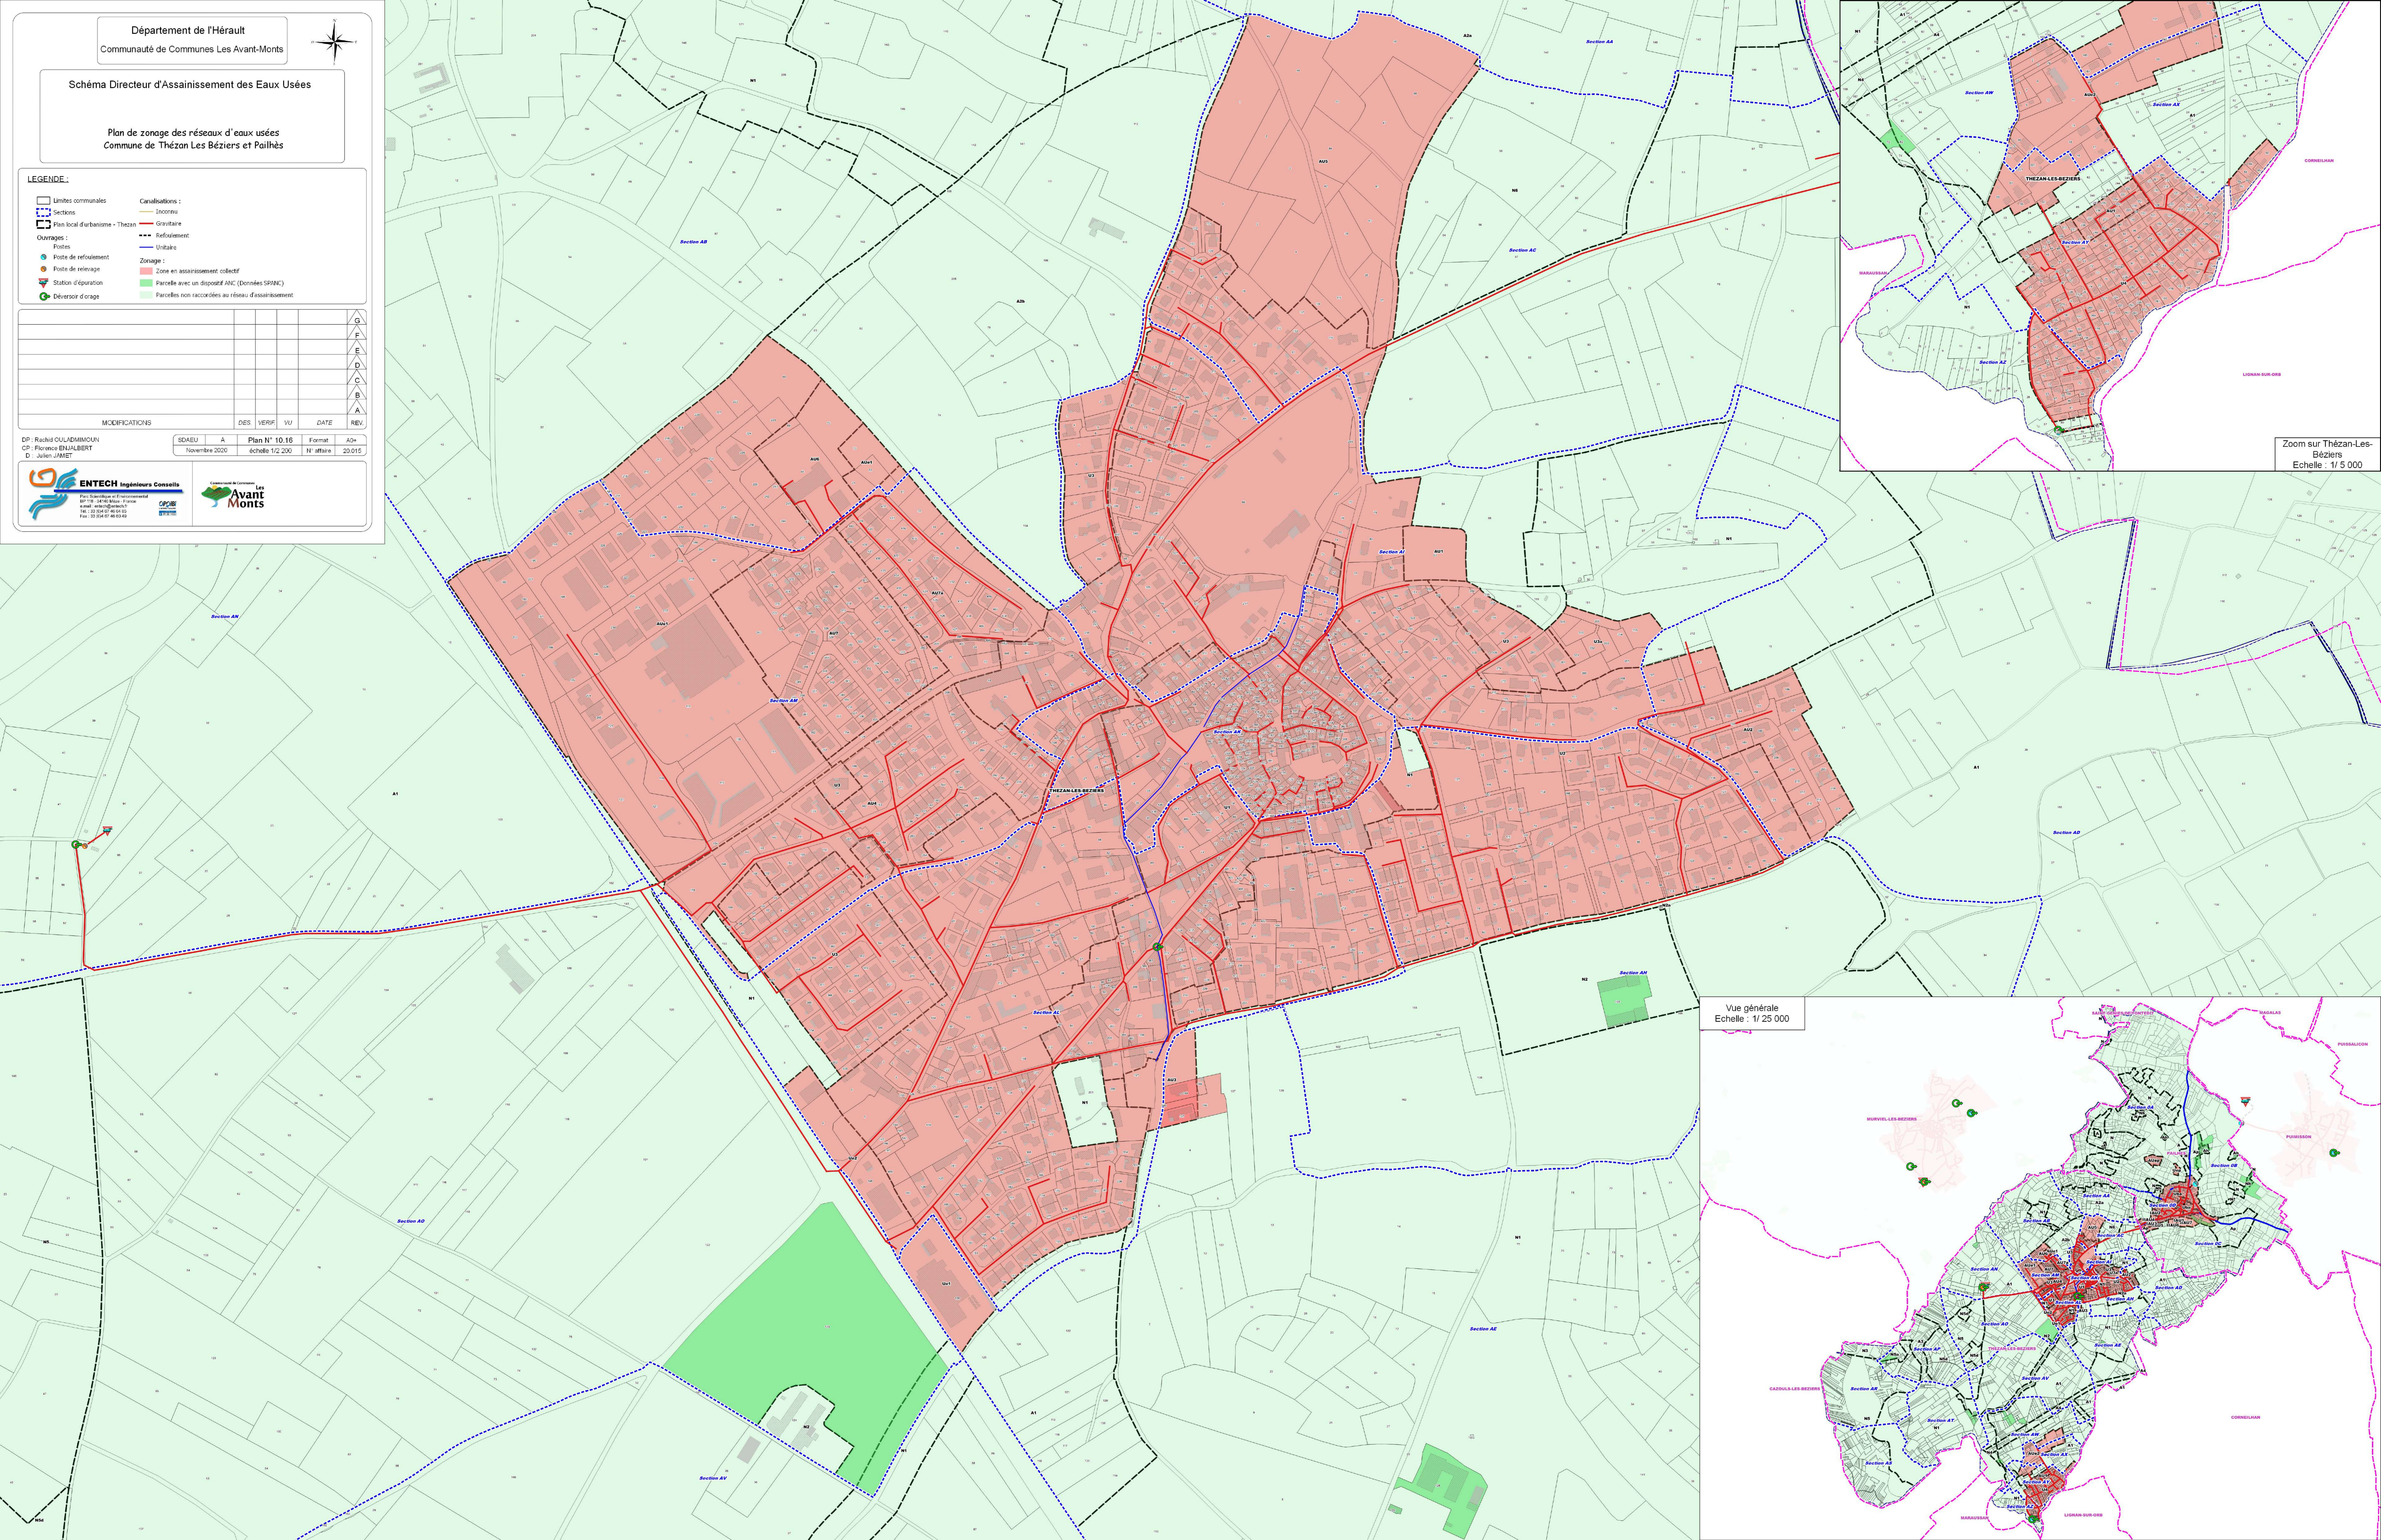

Zoom sur Thézan-Lez-Béziers
Echelle : 1/ 5 000