


Plan de zonage des réseaux d'eaux usées
Commune de Saint Génies de Fontedit

 Limites communales
 Sections
 Plan local d'urbanisme
 Ouvrages PR
 STEP
Canalisations :
 Inconnu
 Séparatif
 Gravitaire
 Refoulement
 Inconnu
Zonage :
 Zone en assainissement collectif
 Parcelles non raccordées au réseau d'assainissement

					G
					F
					E
					D
					C
					B
					A
MODIFICATIONS	DES	VERIF	VU	DATE	REV.

DP : Rachid GULADIMMOUN	SDAEU	A	Plan N° 10.15	Format	A0+
CP : Florence ENJALBERT	Novembre 2020		échelle 1/2 100	N° affaire	20.015
D : Julien JAMET					

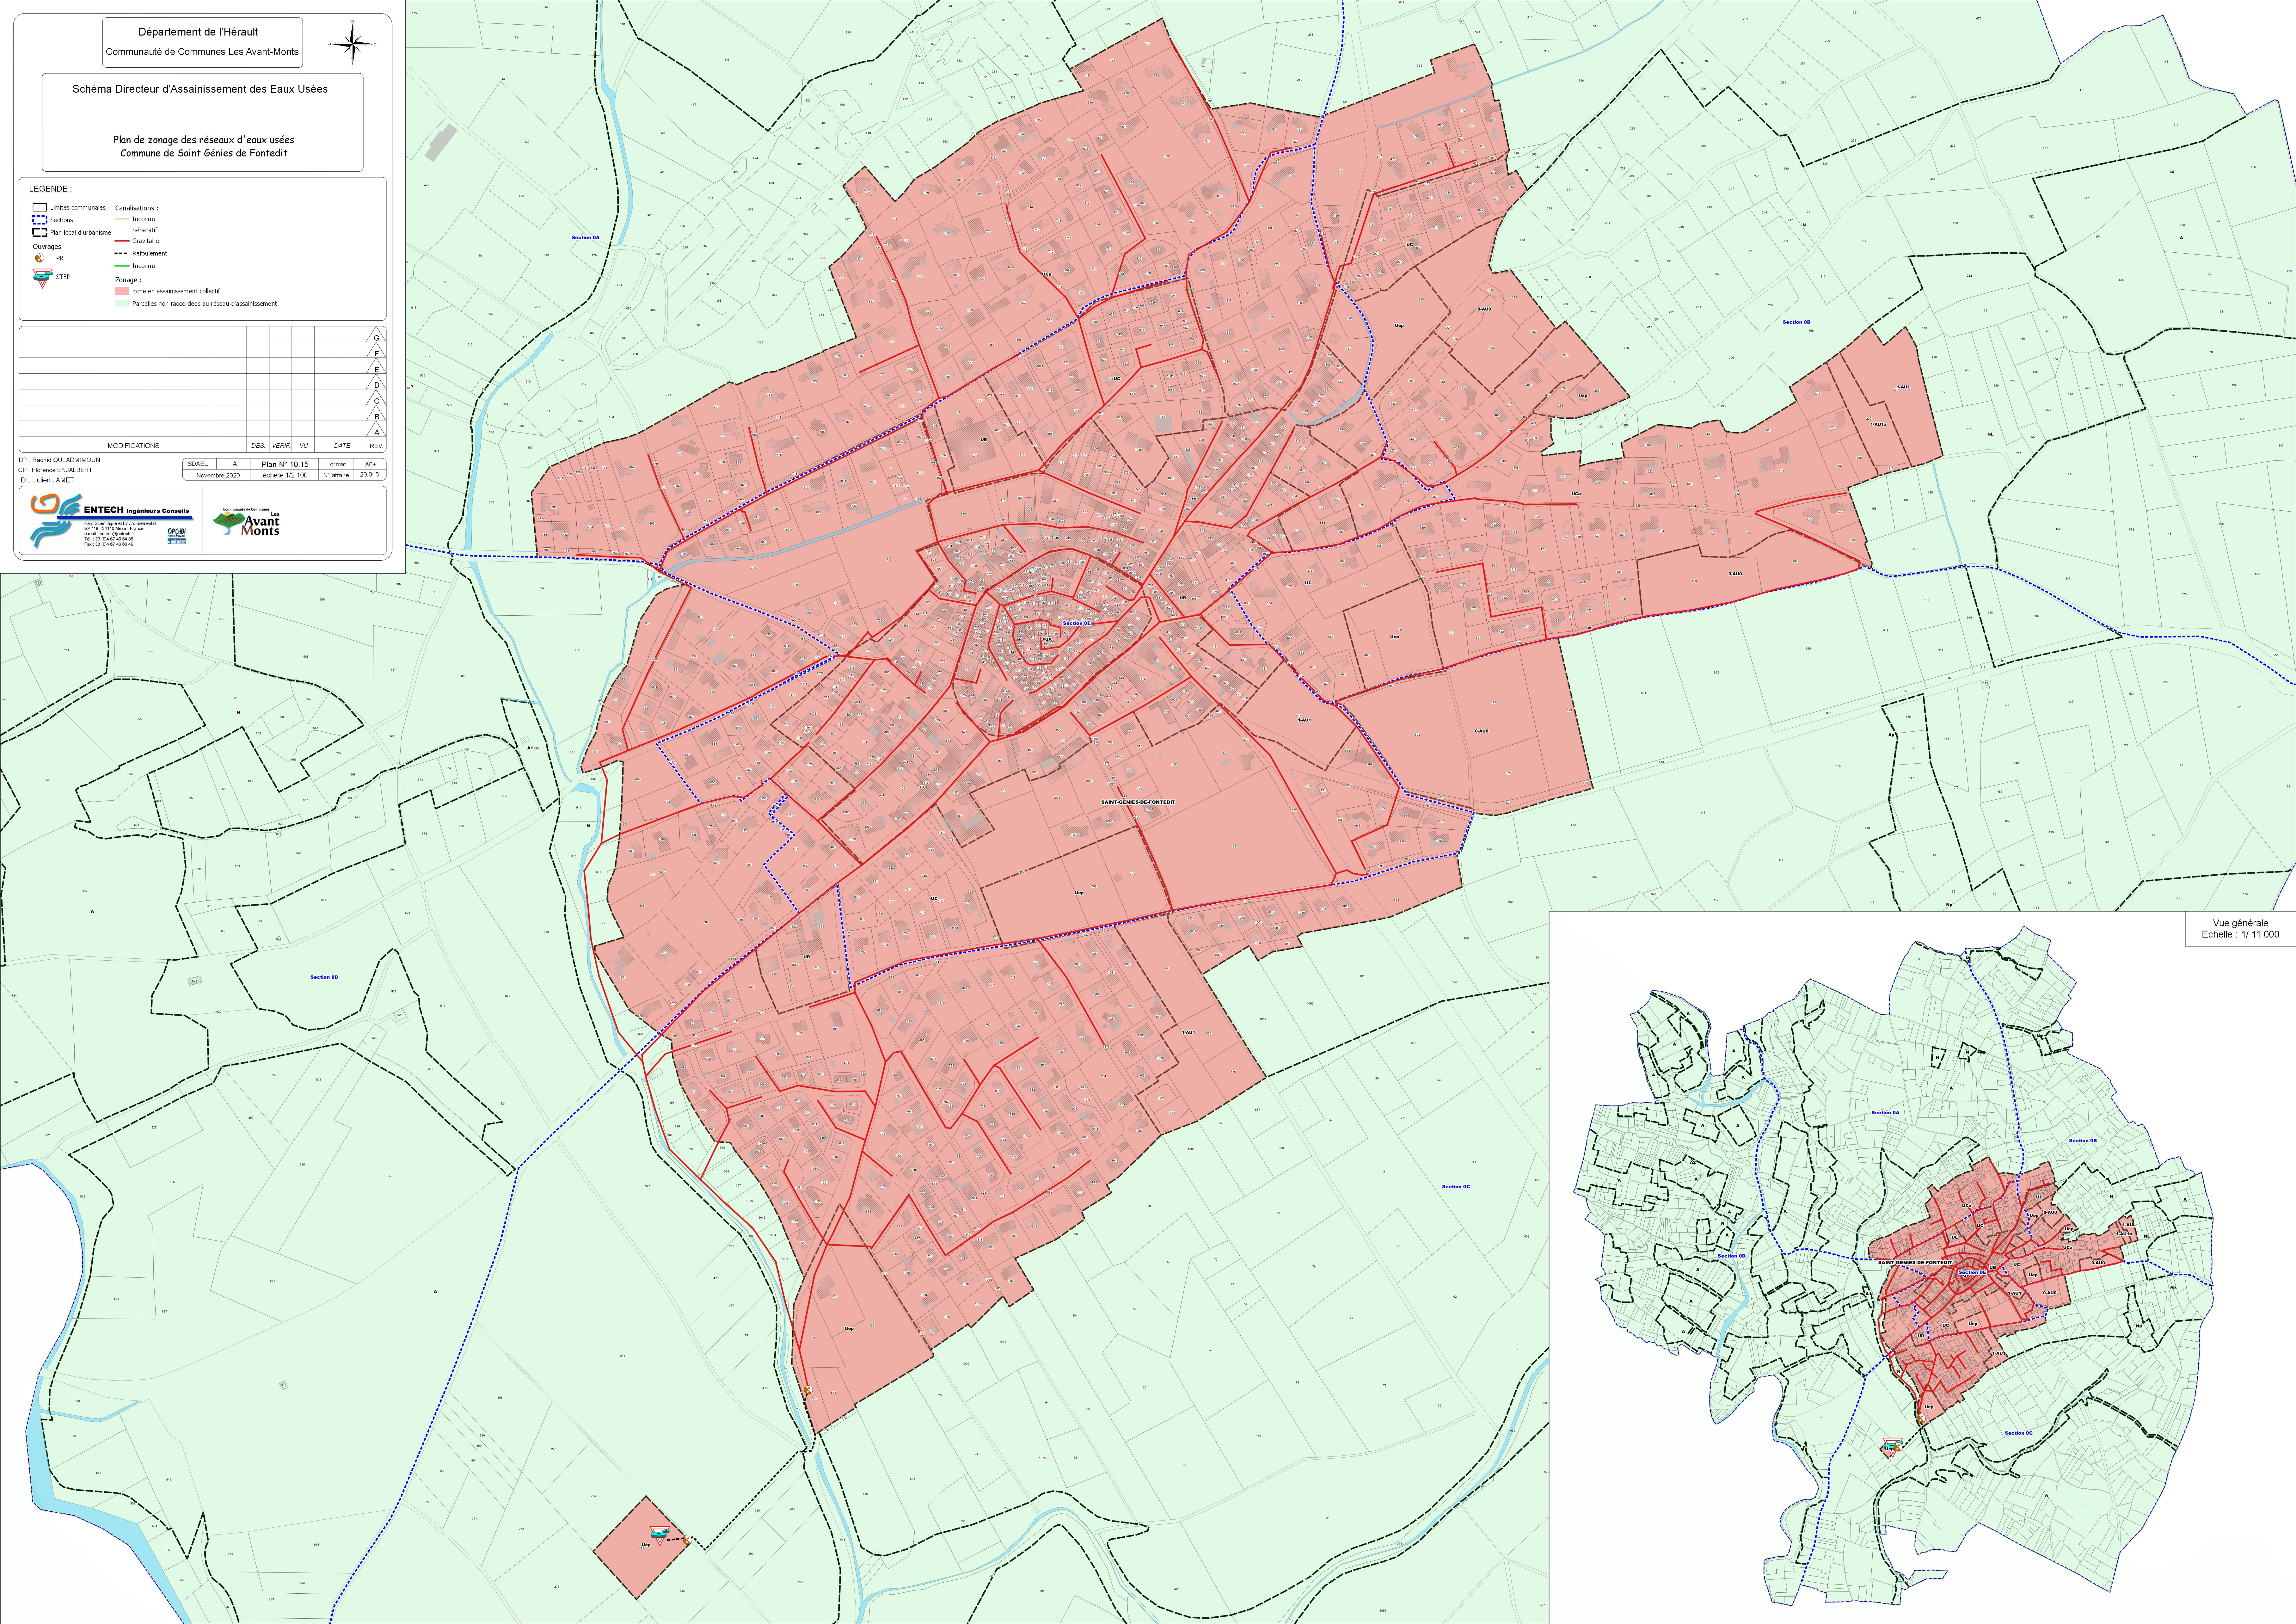

Vue générale
Echelle : 1/ 11 000