Département de l'Hérault

Communauté de Communes Les Avant-Monts

Schéma Directeur d'Assainissement des Eaux Usées

Plan des réseaux d'eaux usées
Commune de Neffiès

LEGENDE :

Canalisations
- Unitaire
- Séparatif (gravitaire)
- Séparatif (refoulement)
- Inconnu

Ouvrages
- Poste de refoulement
- Poste de relevage
- Station d'épuration
- Déversoir d'orage

- Regard

MODIFICATIONS	DES.	VERIF.	VU	DATE	REV.
					G
					F
					E
					D
					C
					B
					A

DP : Rachid OULADMIMOUN
CP : Florence ENJALBERT
D : Julien JAMET

SDAEU	A	Plan N° 13.10	Format	A0+
Juin 2021		échelle 1/2 500	N° affaire	20.015

ENTECH Ingénieurs Conseils
Parc Scientifique et Environnemental
BP 118 - 34140 Mèze - France
e.mail : entech@entech.fr
Tél. : 33 (0)4 67 46 64 85
Fax : 33 (0)4 67 46 60 49

Communauté de Communes Les Avant Monts

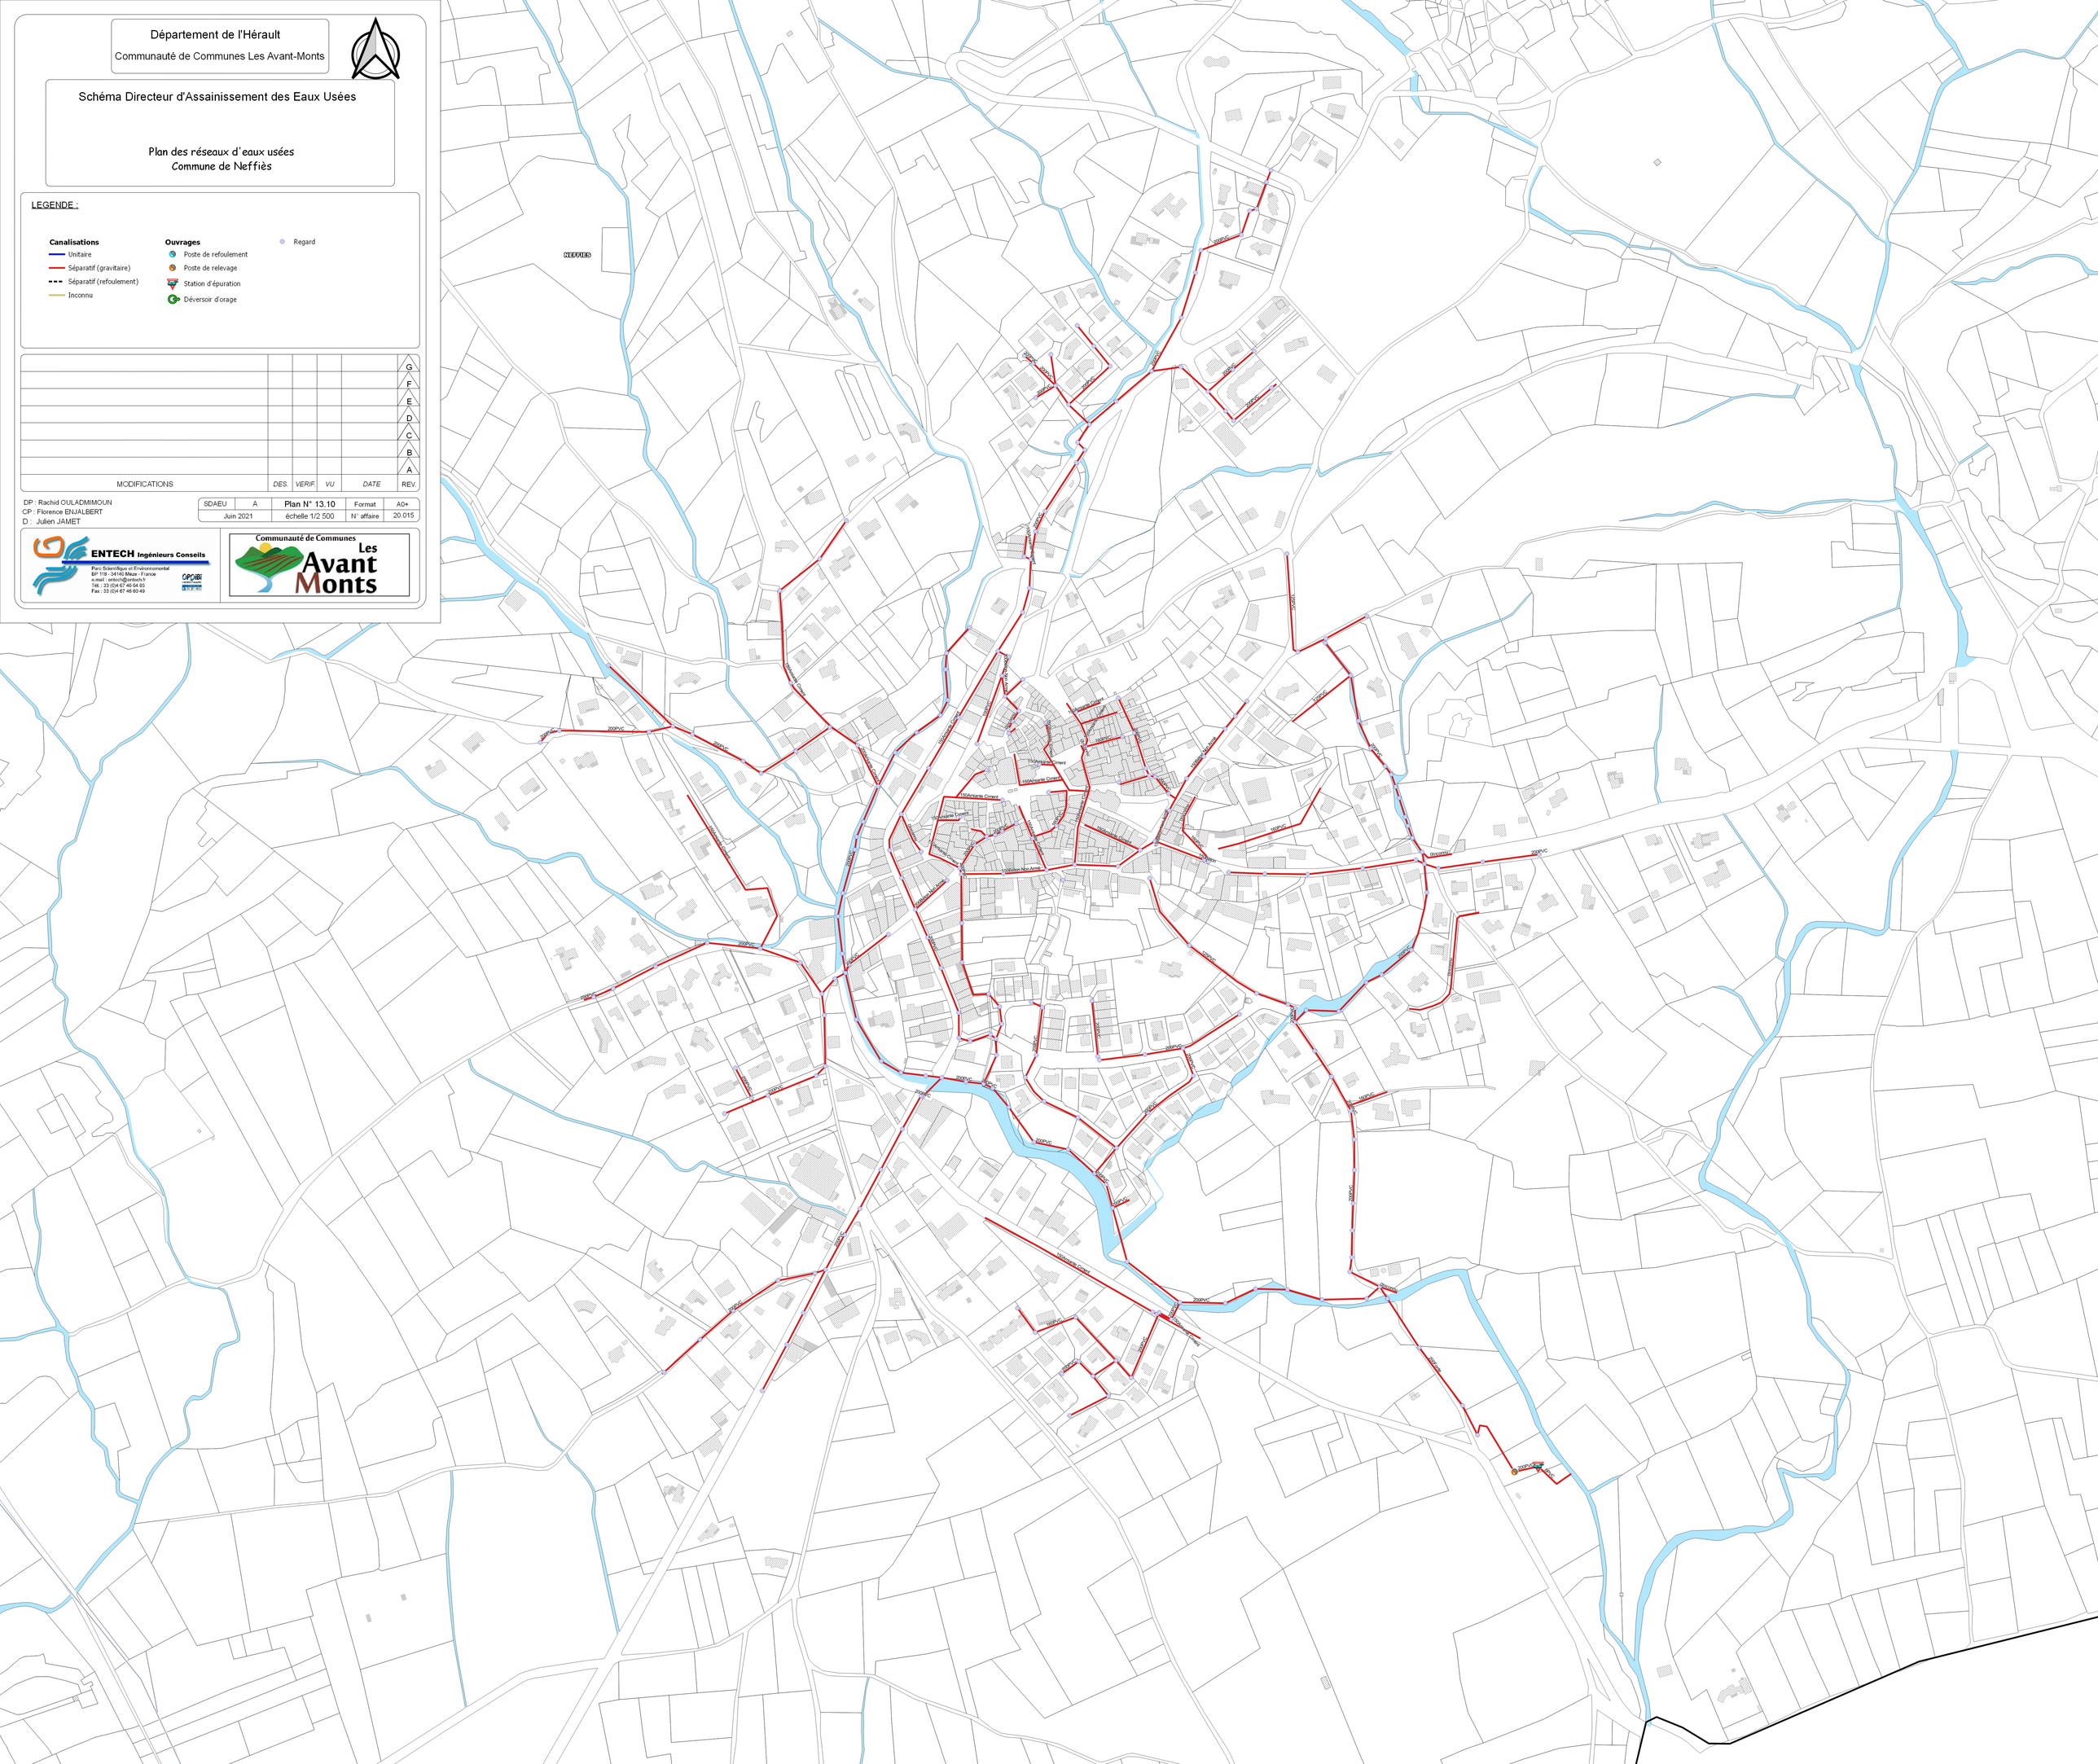
NEFFIES
200PVC
150PVC
