Département de l'Hérault

Communauté de Communes Les Avant-Monts

Schéma Directeur d'Assainissement des Eaux Usées

Plan de zonage des réseaux d'eaux usées
Commune de Roujan

LEGENDE :

Réseau EU

Ouvrages

- PR
- STEP

Accessoires

- Chasse d'eau
- Regard

canalisation

- Gravitaire
- Refoulement

Zonage d'assainissement

- Parcelles en ANC
- Zonage d'assainissement collectif
- Zones identifiées dans le PLUI
- Zones identifiées d'après le plan de développement (entretien commune)

MODIFICATIONS	DES.	VERIF.	VU	DATE	REV.
					G
					F
					E
					D
					C
					B
					A

DP : Rachid OULADMIMOUN
CP : Guillaume ROSAT
D :Marie BOUSQUET

SDAEU	A	Plan N° 10.15	Format	A0=
Mars 2024		échelle 1/2 000	N° affaire	20 015

ENTECH Ingénieurs Conseils
Parc Scientifique et Environnemental
BP 118 - 34140 Mèze - France
e.mail : entech@entech.fr
Tél. : 33 (0)4 67 46 64 55
Fax : 33 (0)4 67 46 60 49
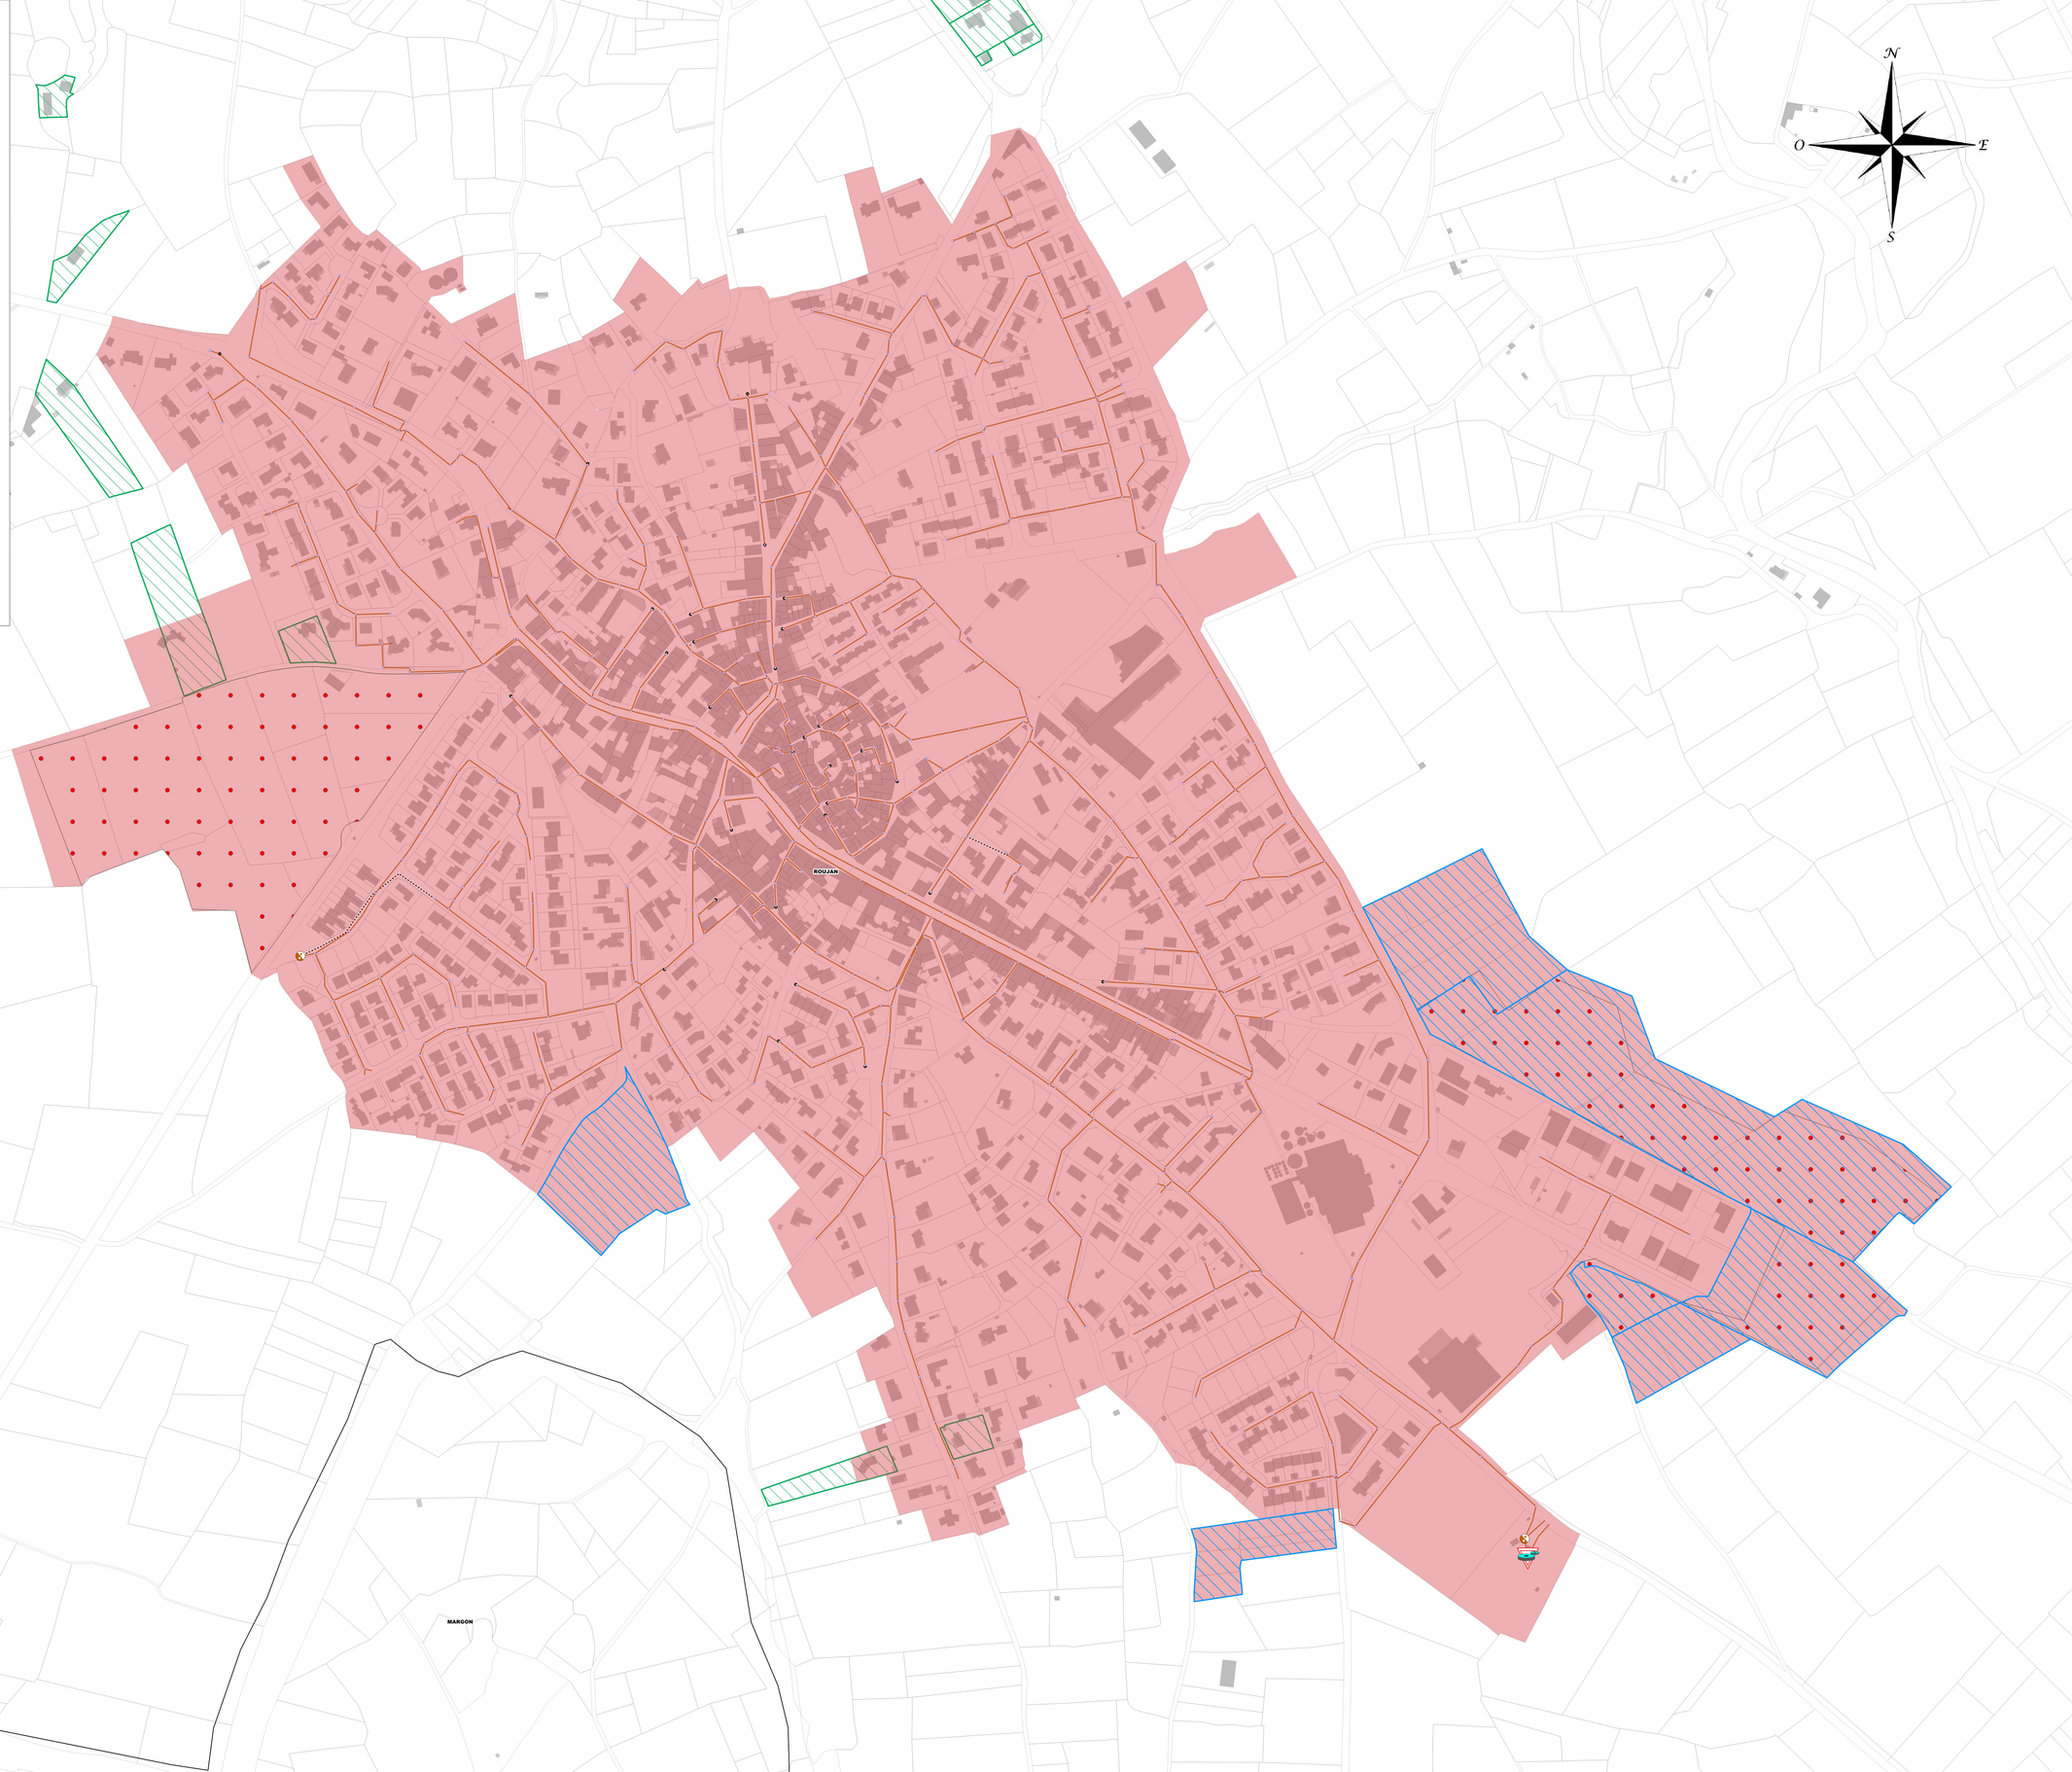
Les Avant-Monts
Communauté de communes
Ouest Hérault