

Département de l'Hérault

Communauté de Communes Les Avant-Monts

Schéma Directeur d'Assainissement des Eaux Usées

Plan de zonage des réseaux d'eaux usées
Commune de Abeilhan

LEGENDE :

Réseau EU

Ouvrages

PR

STEP

Accessoires

Chasse d'eau

Regard

Canalisation

Gravitaire

Refolement

Zonage d'assainissement

Parcelles en ANC

Zonage d'assainissement collectif

Zones identifiées dans le PLUI

					G
					F
					E
					D
					C
					B
					A
MODIFICATIONS					REV
DES	VERIF	VU	DATE		

DP : Rachid OULADMIMOUN
CP : Guillaume ROSAT
D : Marie BOUSQUET

SDAEU

A

Plan N° 10.1
Mars 2024

échelle 1/2 200

Format

N° affaire

A0+



20

015

 **ENTECH Ingénieurs Conseils**
Parc Scientifique et Environnemental
BP 118 - 34142 Malar - France
e.mai : entech@entech.fr
Tel : 33 (0)4 67 46 60 80
Fax : 33 (0)4 67 46 60 49

 **OPCIB**
Ouvrages
Publics
Communes
Intercommunales
Bâtiments

 **Les Avant-Monts**
Communauté de Communes
Ouest Hérault

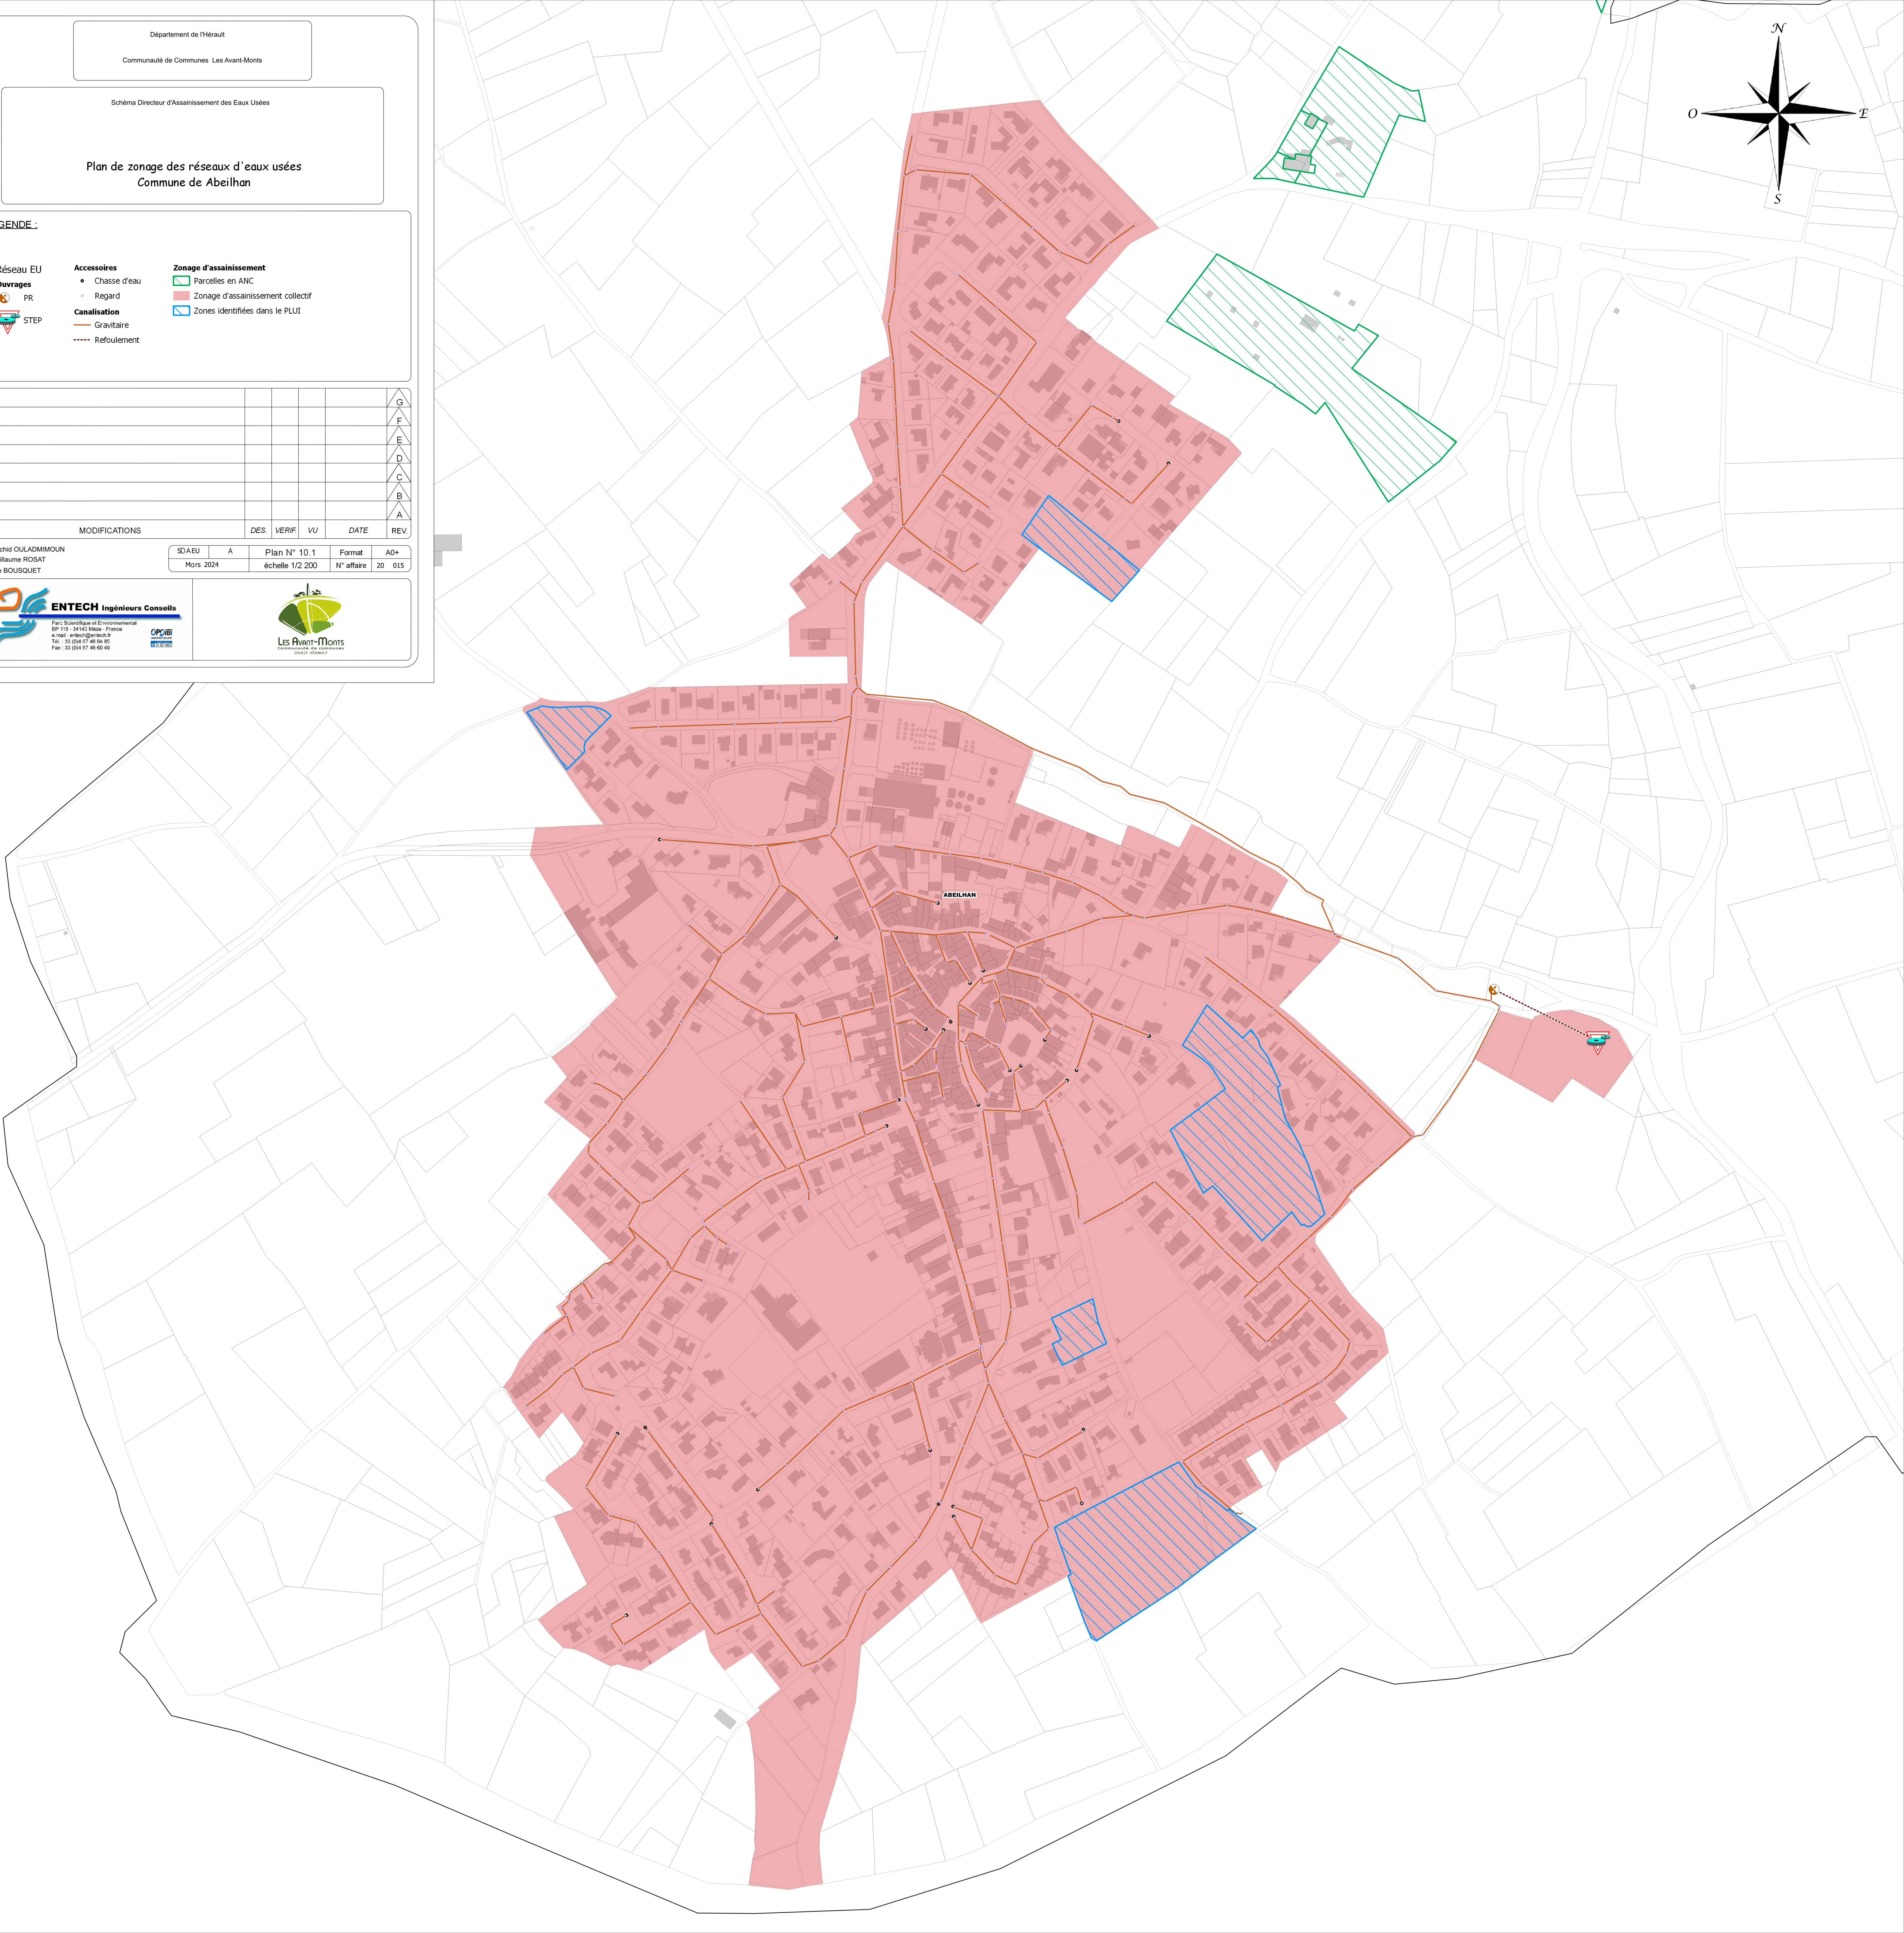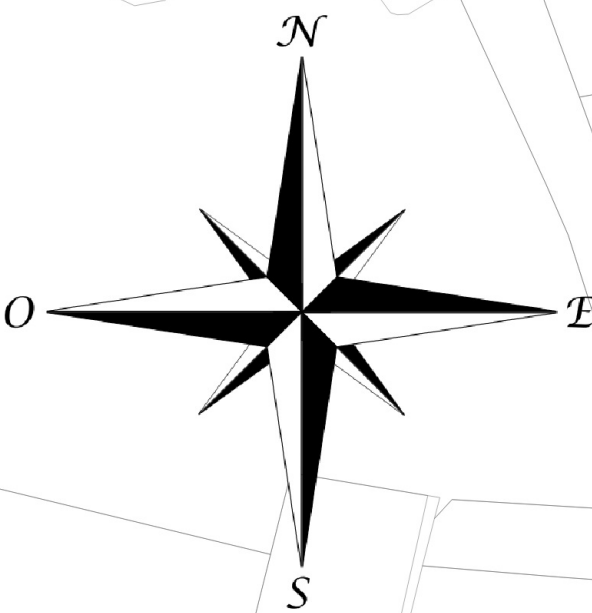

Département de l'Hérault

Communauté de Communes Les Avant-Monts

Schéma Directeur d'Assainissement des Eaux Usées

Plan de zonage des réseaux d'eaux usées
Commune de Abeilhan

LEGENDE :

Réseau EU

Ouvrages

PR

STEP

Accessoires

Chasse d'eau

Regard

Canalisation

Gravitaire

Refolement

Zonage d'assainissement

Parcelles en ANC

Zonage d'assainissement collectif

Zones identifiées dans le PLUI



						G
						F
						E
						D
						C
						B
						A
MODIFICATIONS						REV
DES						VERIF
VU						DATE
DP : Rachid OULADMIMOUN						
CP : Guillaume ROSAT						
D : Marie BOUSQUET						
SDAEU		A	Plan N° 10.1	Format	A0+	
Mars 2024			échelle 1/2 200	N° affaire	20 015	

ENTECH Ingénieurs Conseils

Parc Scientifique et Environnemental
BP 118 - 34142 Malar - France
e-mail : entech@entech.fr
Tel : 33 (0)4 67 46 60 80
Fax : 33 (0)4 67 46 60 49

OPPIB
Ouvrage Public
Intercommunal
Bâtiment

Les Avant-Monts
Communauté de Communes
00000 00000

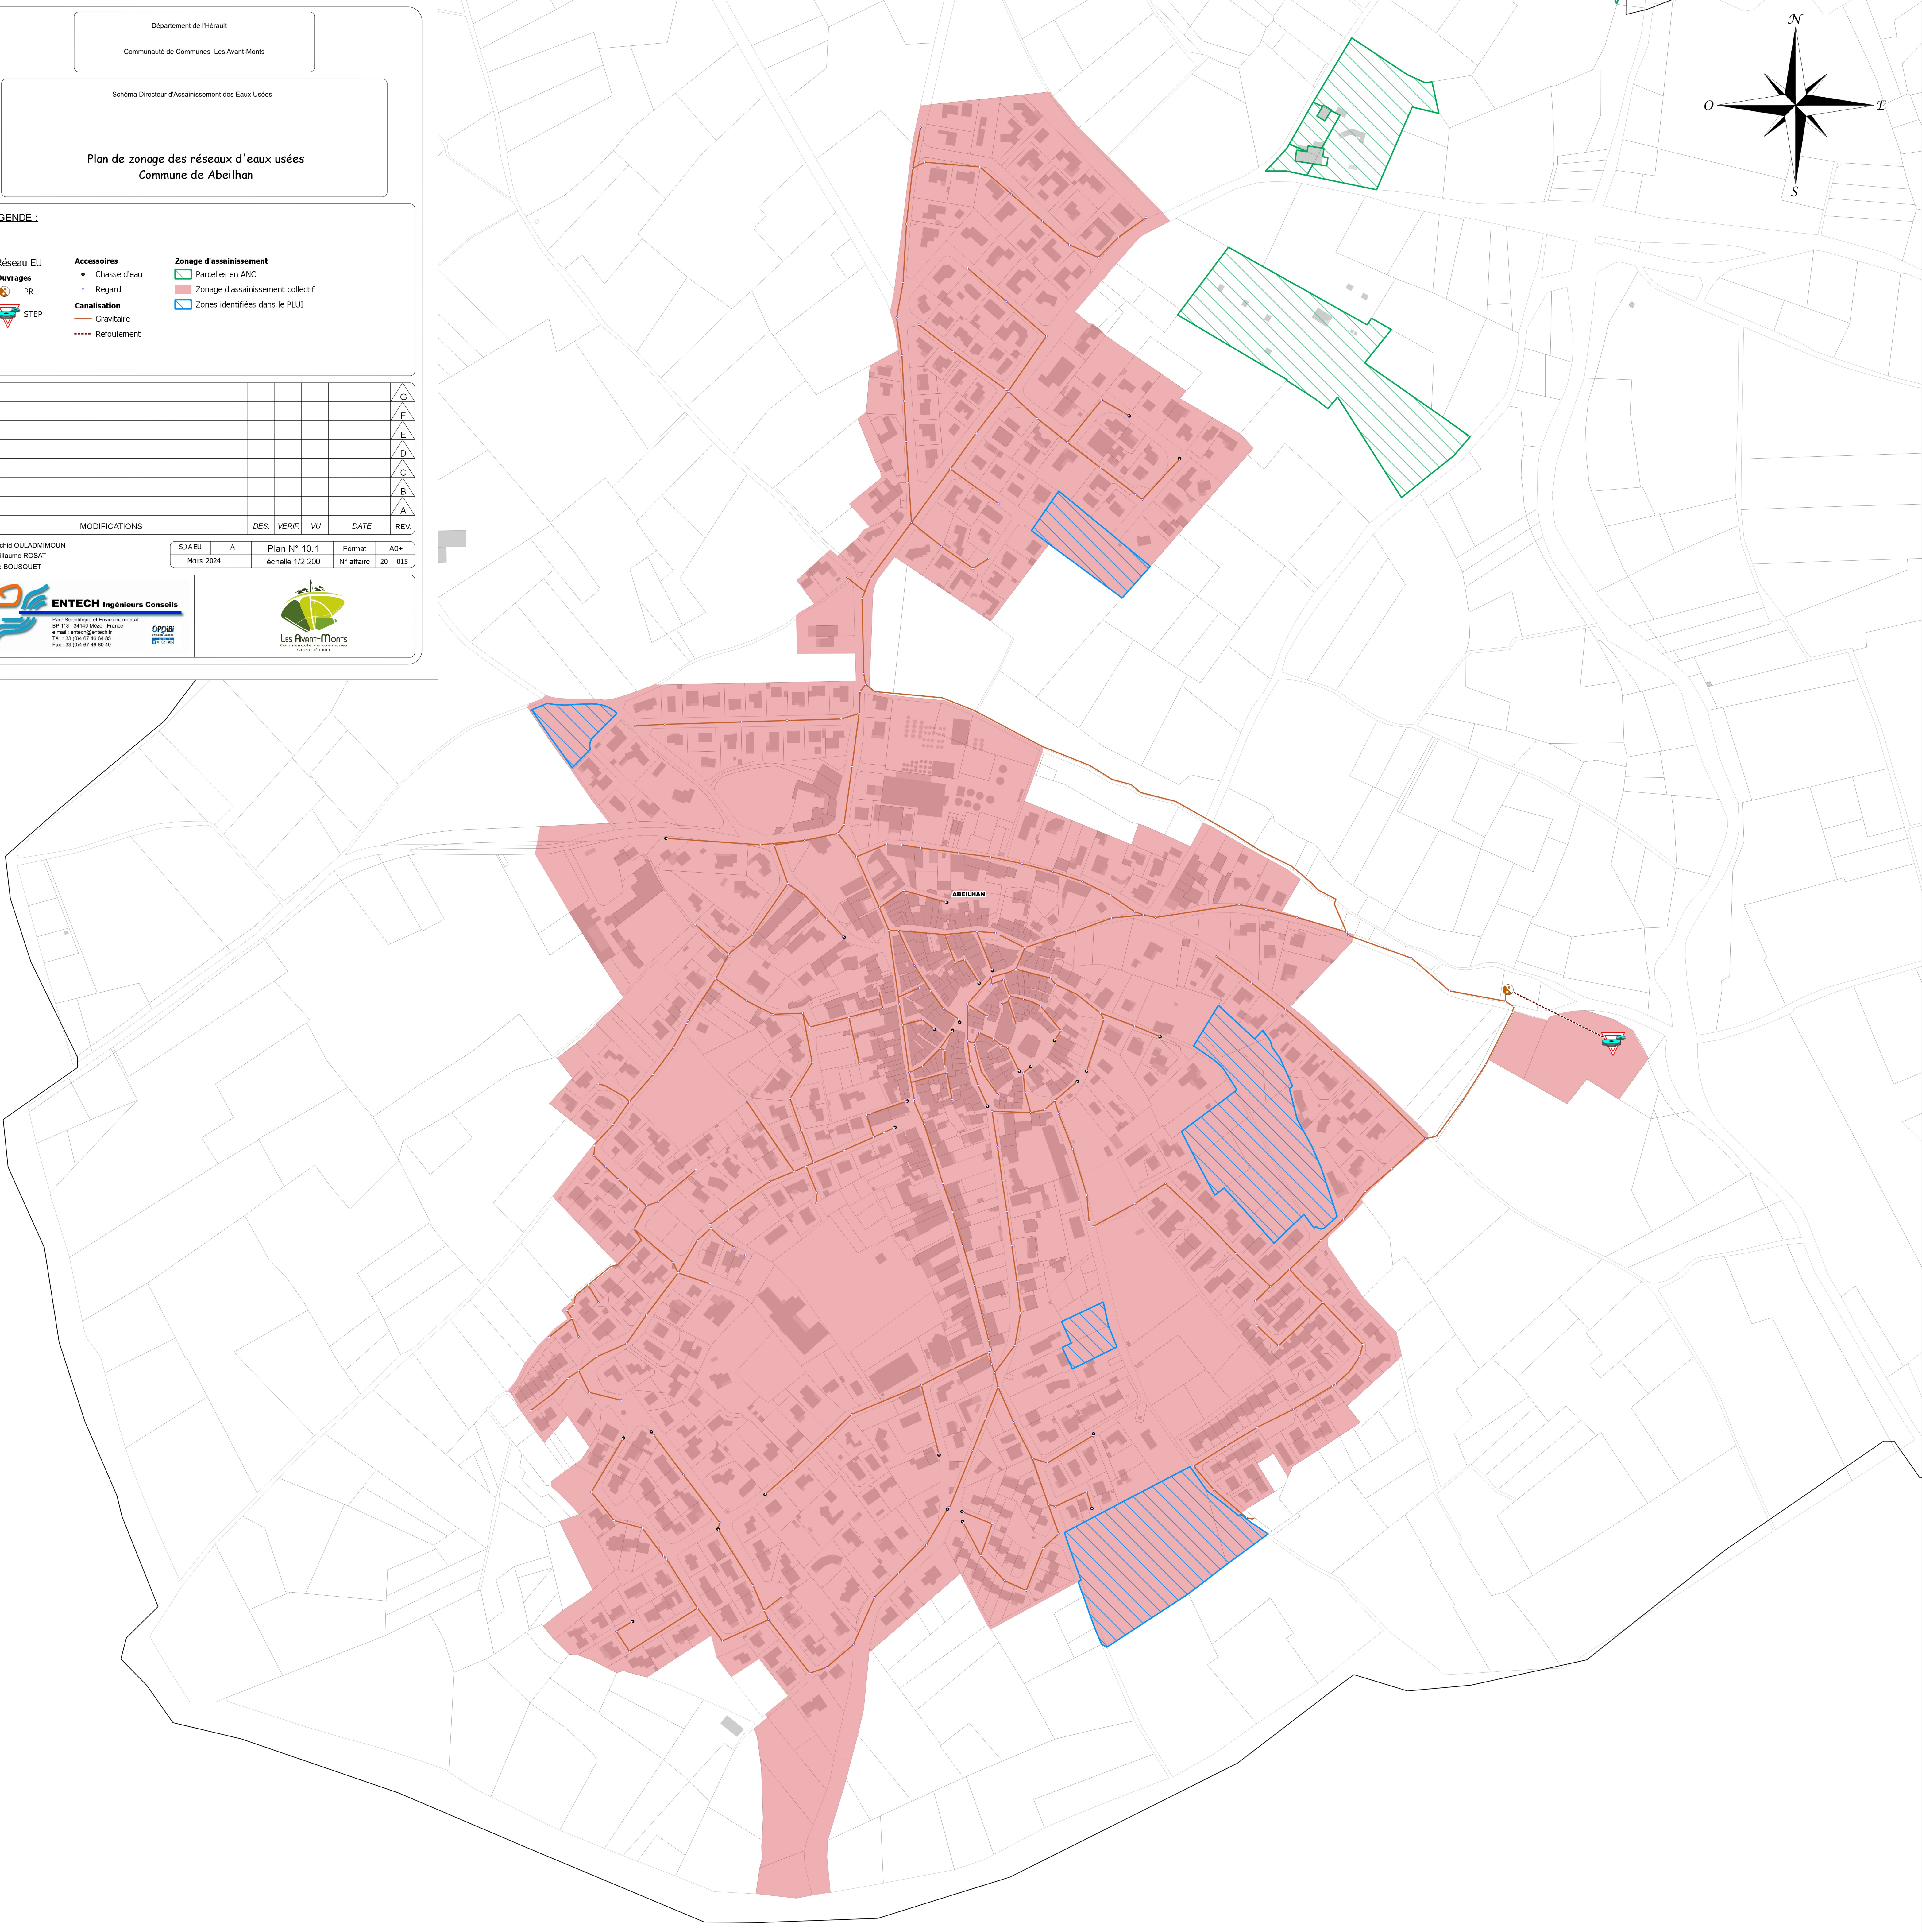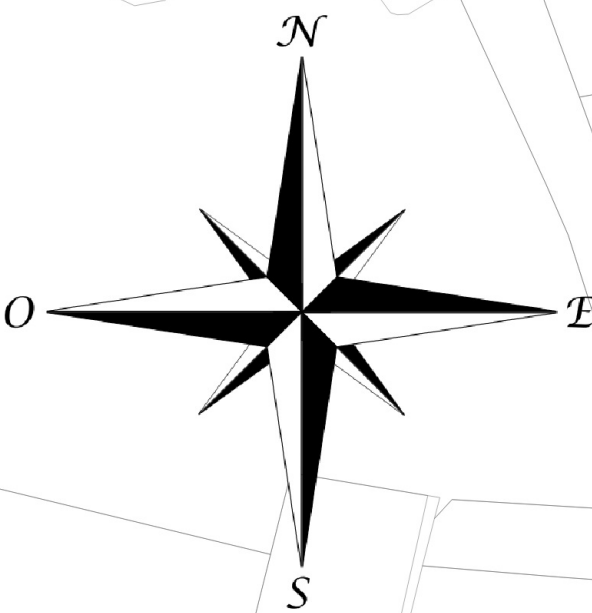

Plan des réseaux d'eaux usées Commune de Abeilhan

LEGENDE:

Réseau EU

Ouvrages

 PR



STEP

Accessoires

- Regard

Canalisation
— Gravitaire

----- Refoulement

						G
						F
						E
						D
						C
						B
						A
MODIFICATIONS	DES.	VERIF.	VU.	DATE	REV.	

DP : Rachid OULADMIMOUN
CP : Guillaume ROSAT
D : Marie BOUSQUET

SDAEU	A	Plan N° 13.1	Format	AO+
Février 2024		échelle 1/2 000	N° affaire	20 015

