


PLAN LOCAL D'URBANISME INTERCOMMUNAL

PLAN DU RESEAU D'ADDUCTION EN EAU POTABLE

Département de l'Hérault

- LEGENDE :
- Réseau d'AEP
 - Adduction
 - Adduction / Distribution
 - Distribution
 - Inconnu
 - Branchement Particulier
 - Supprime



0 250 500 m

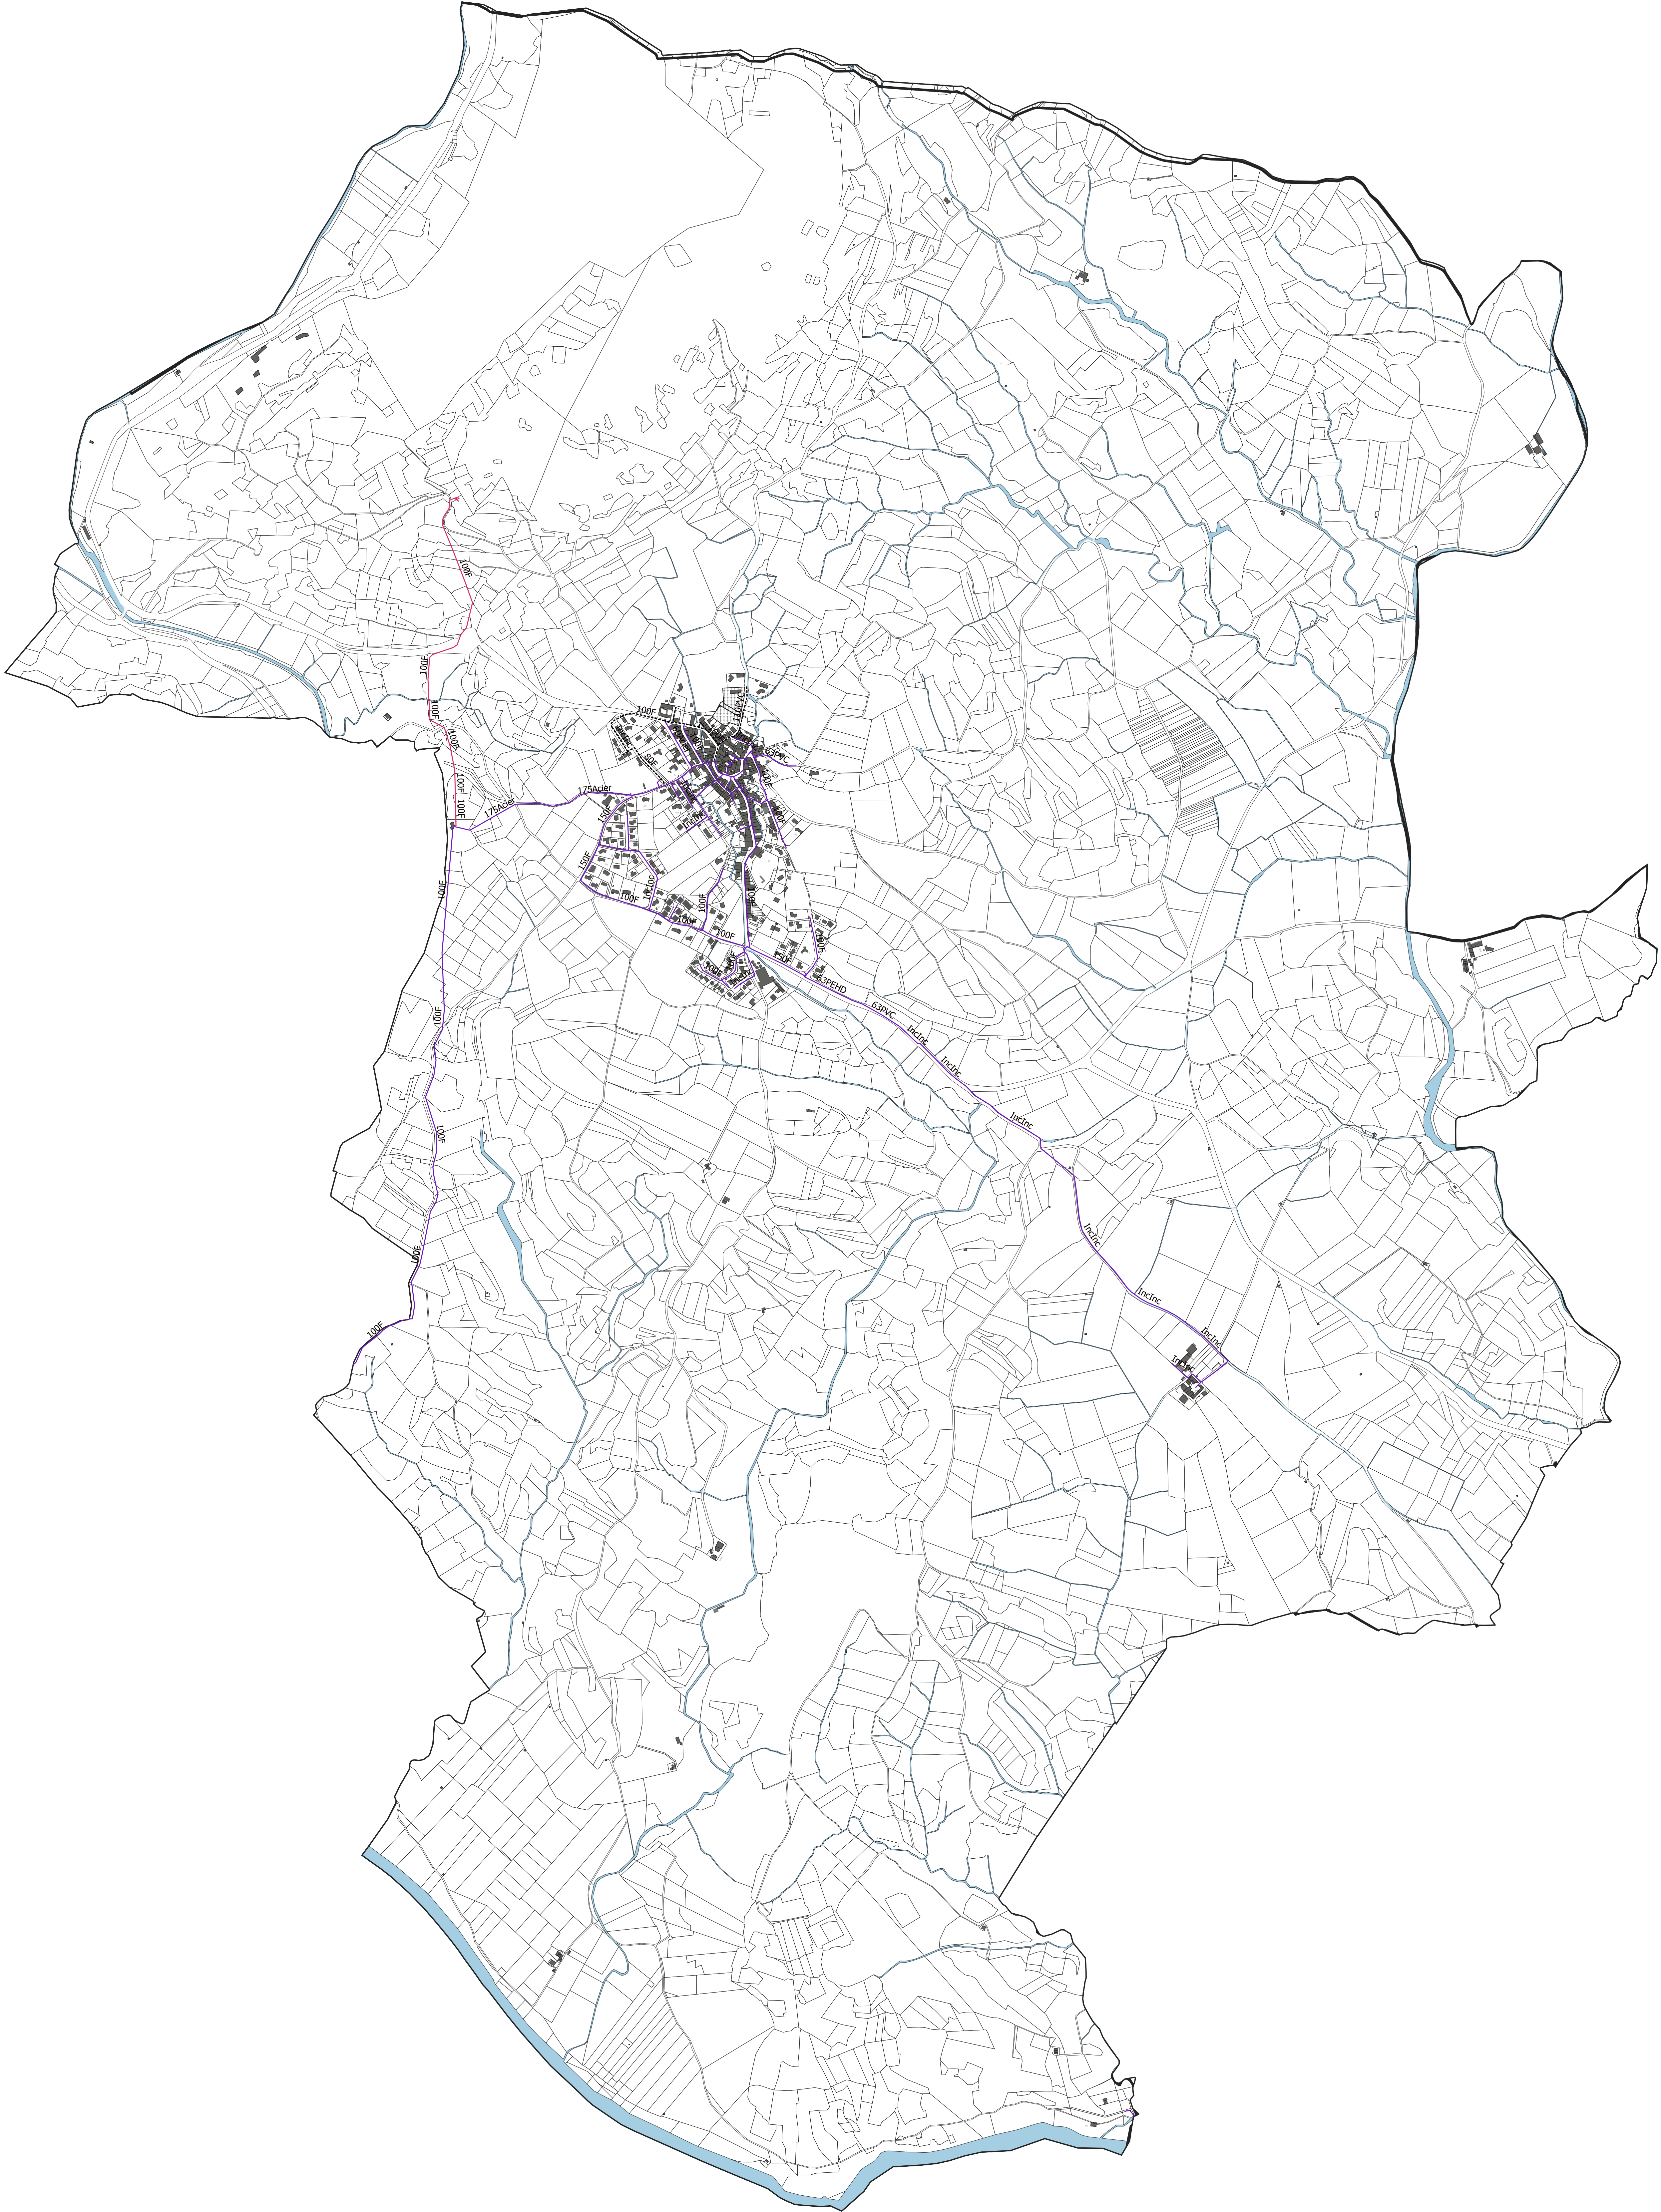

PLAN LOCAL D'URBANISME INTERCOMMUNAL

PLAN DU RESEAU D'ADDUCTION EN EAU POTABLE

Département de l'Hérault

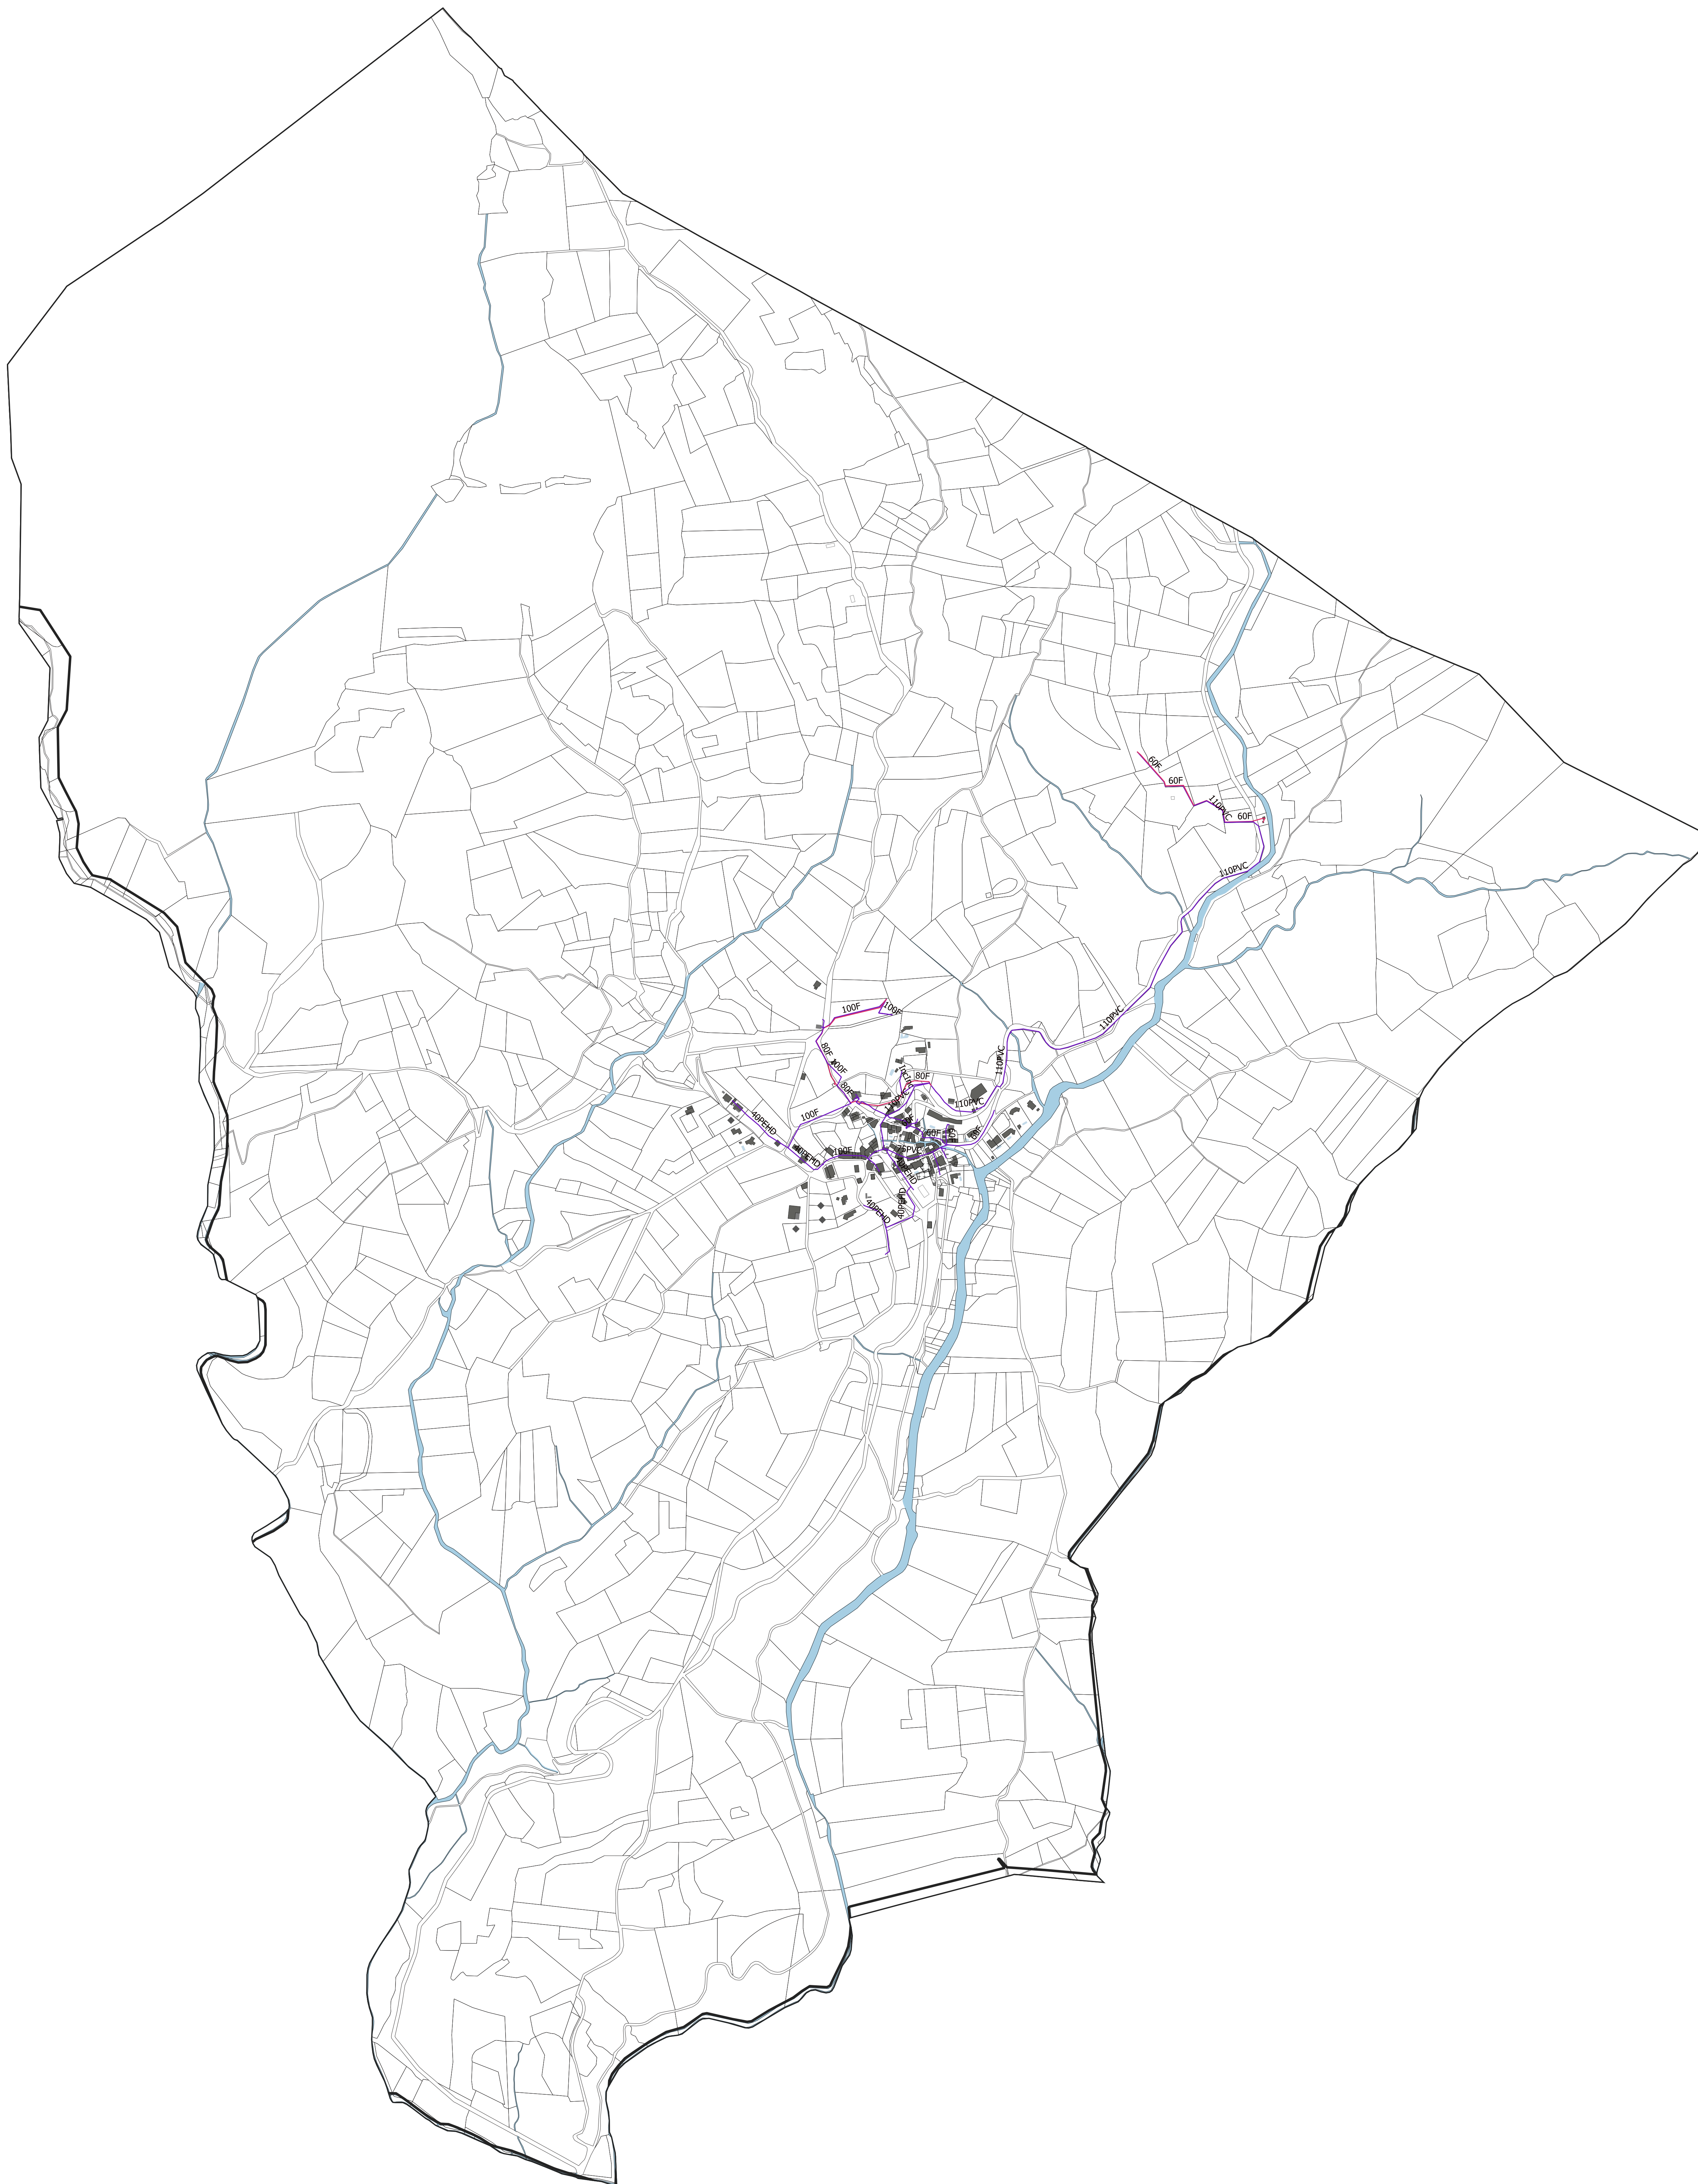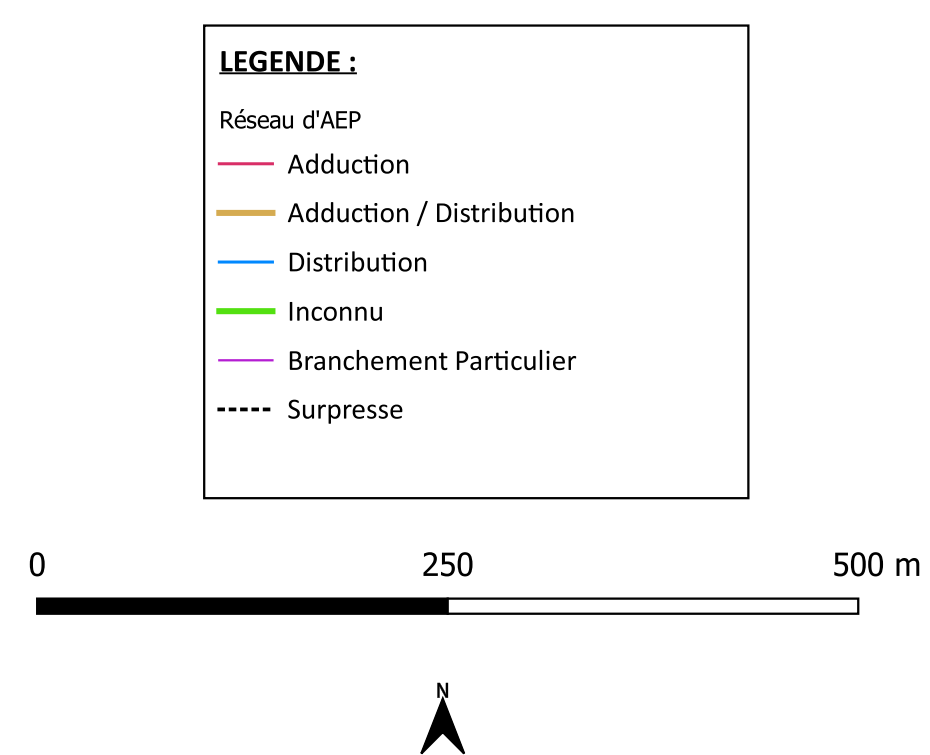


PLAN LOCAL D'URBANISME INTERCOMMUNAL

PLAN DU RESEAU D'ADDUCTION EN EAU POTABLE

Département de l'Hérault

LEGENDE :
Réseau d'AEP
Adduction
Adduction / Distribution
Distribution
Inconnu
Branchement Particulier
..... Supprime

0 250 500 m

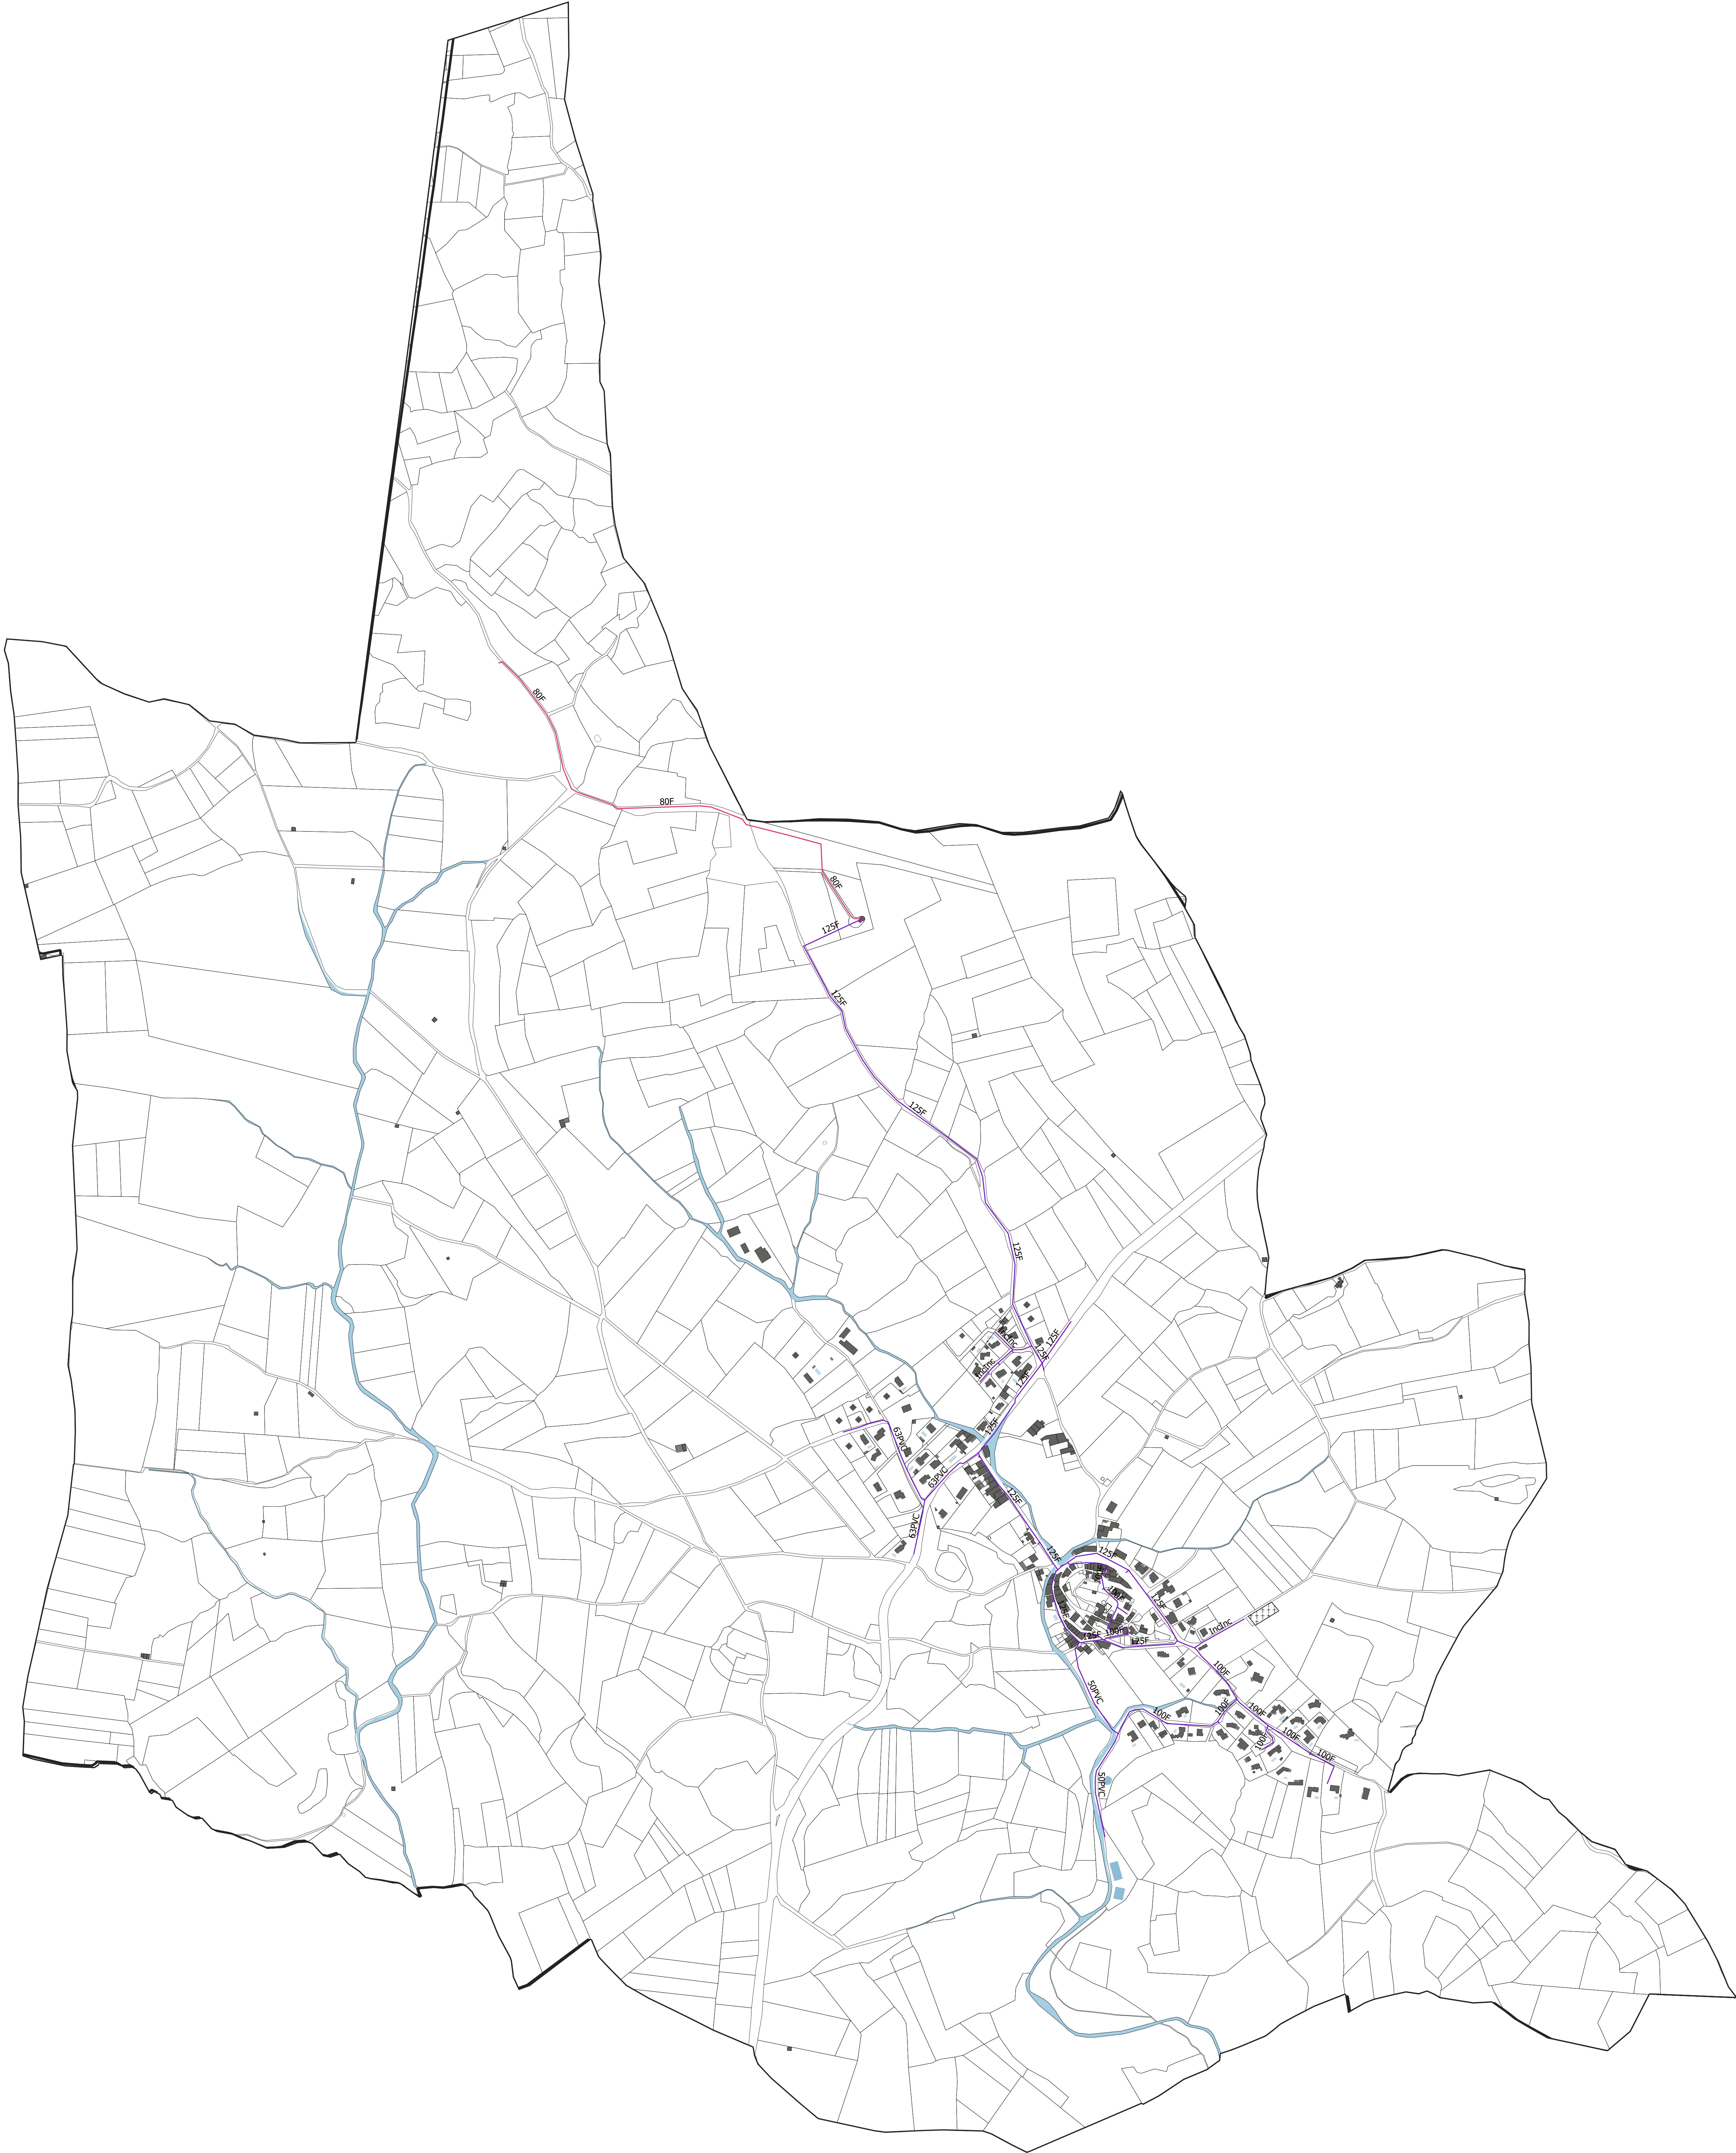


PLAN LOCAL D'URBANISME INTERCOMMUNAL

PLAN DU RESEAU D'ADDUCTION EN EAU POTABLE

Département de l'Hérault

LEGENDE :
Réseau d'AEP
Adduction
Adduction / Distribution
Distribution
Inconnu
Branchement Particulier
..... Supprime

0 250 500 m

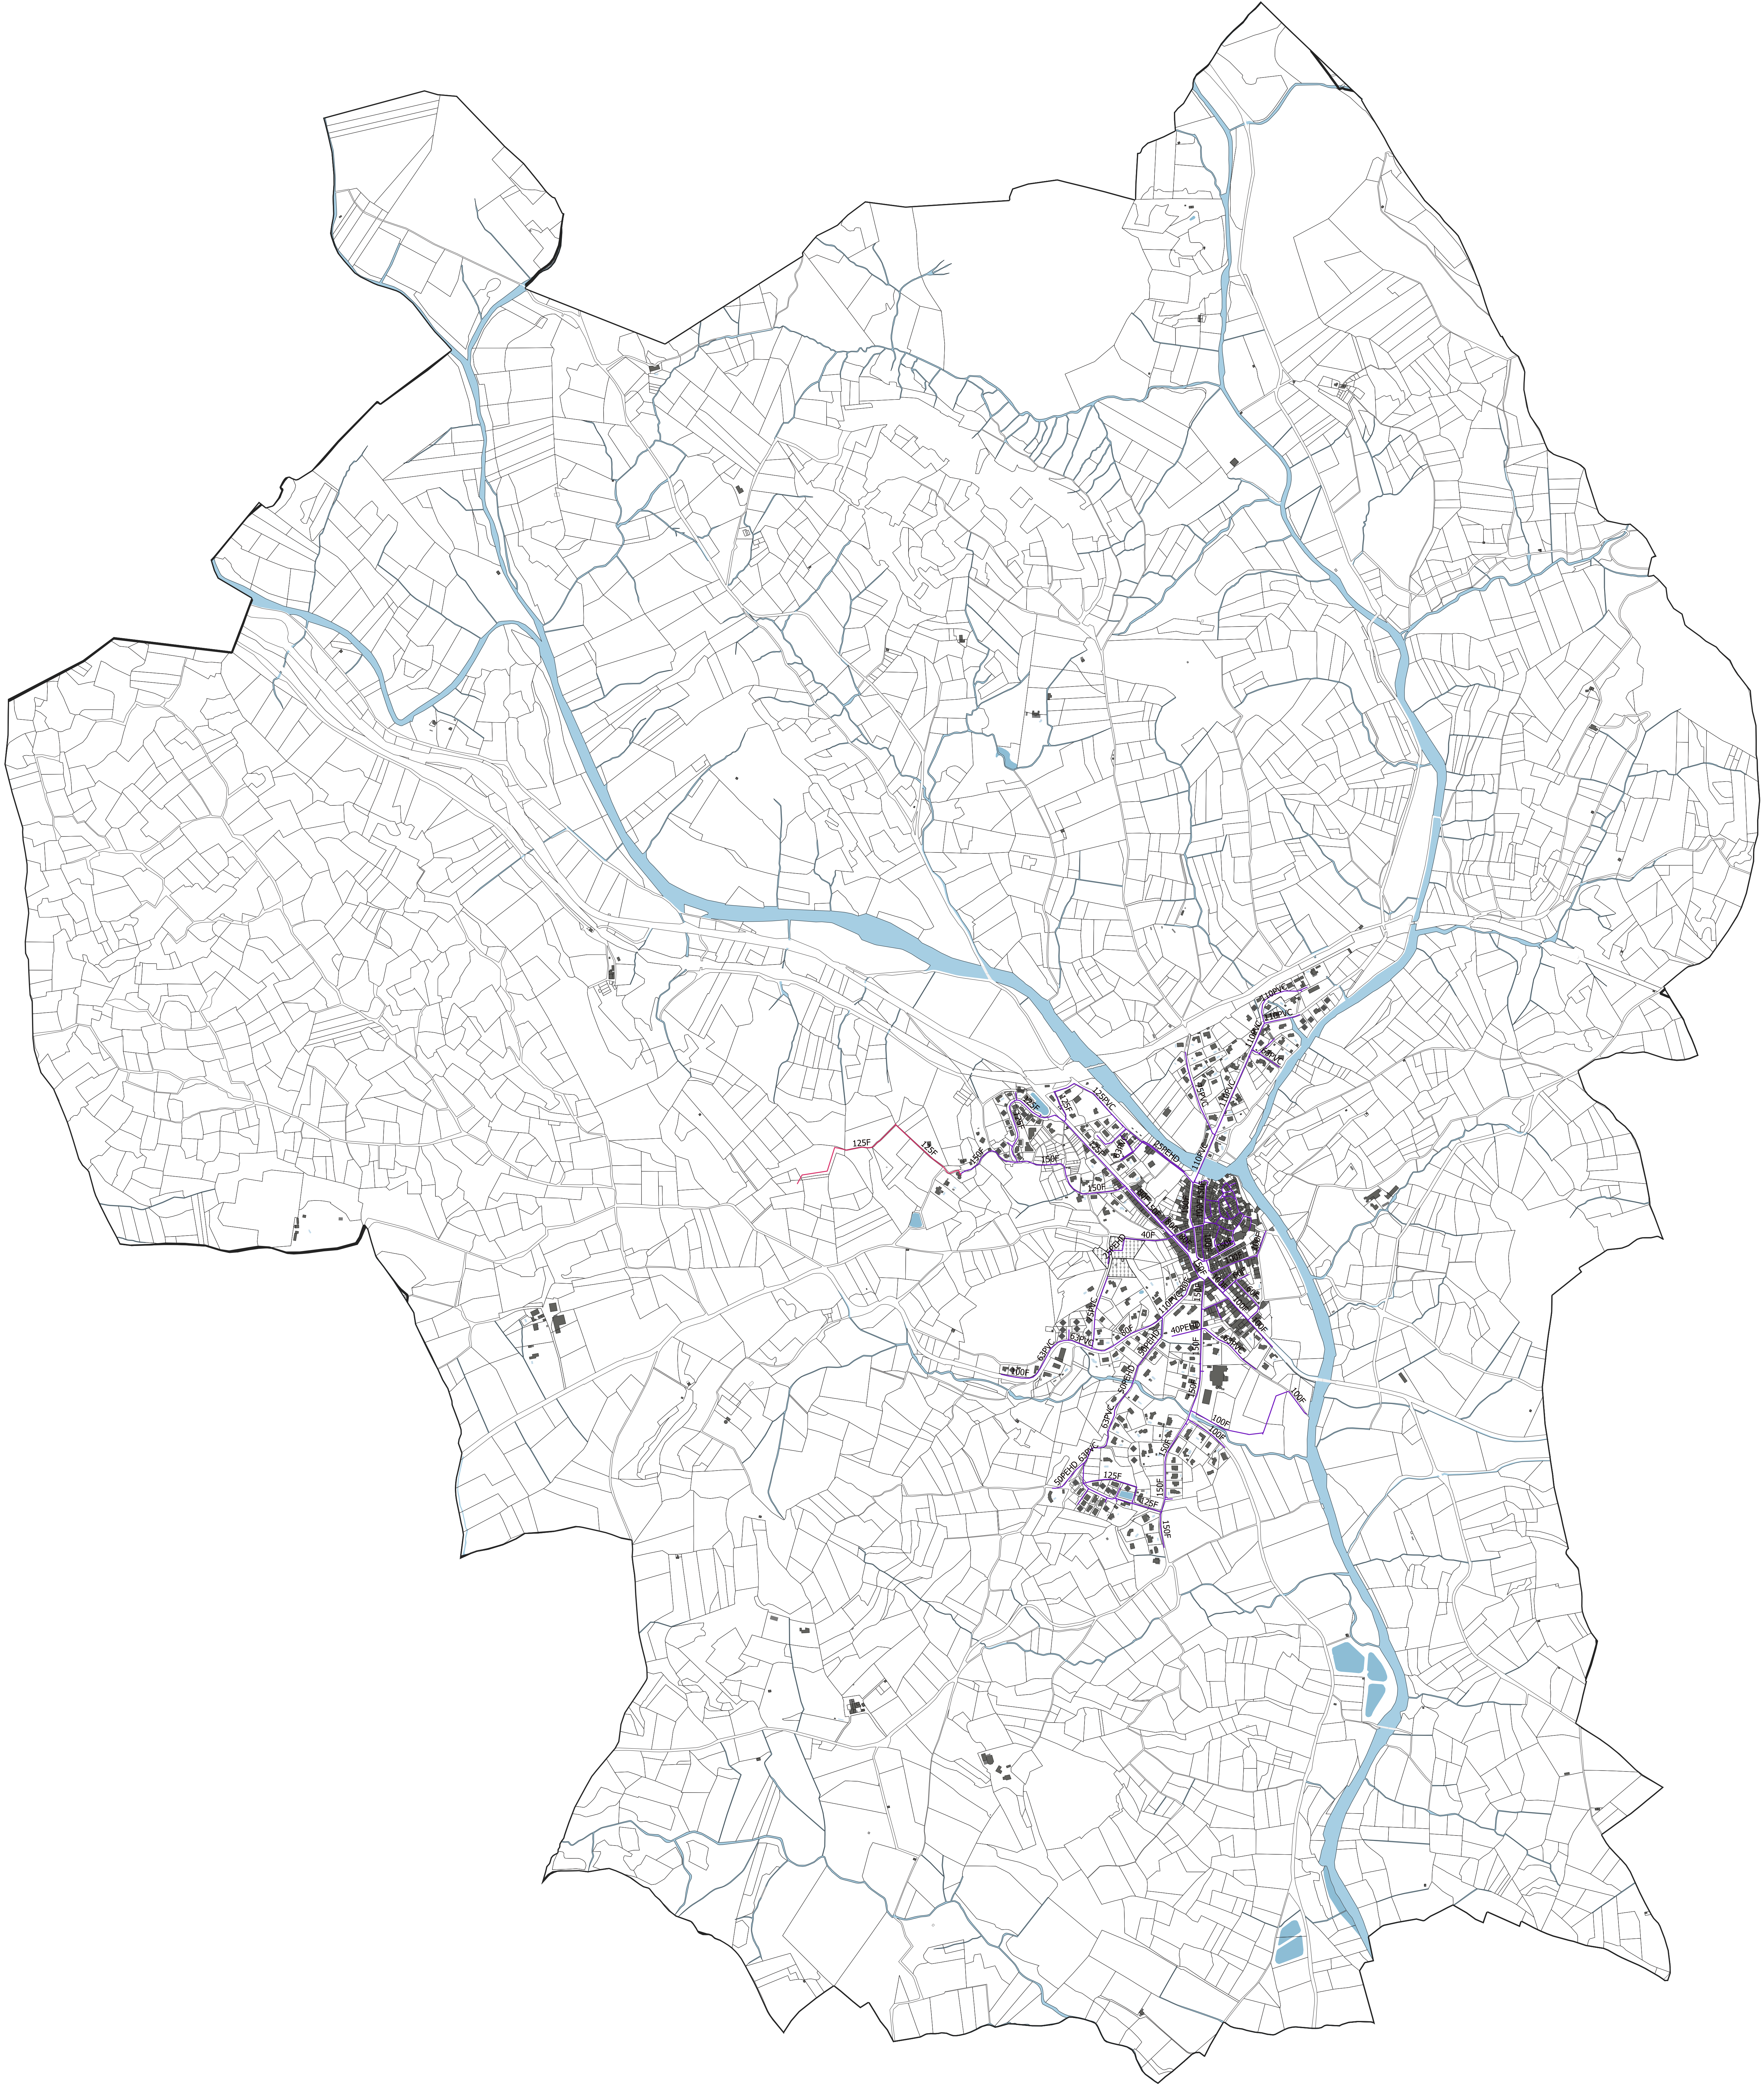



MONTESQUIEU


PLAN LOCAL D'URBANISME INTERCOMMUNAL

PLAN DU RESEAU D'ADDUCTION EN EAU POTABLE

Département de l'Hérault

- LEGENDE :
- Réseau d'AEP
 - Adduction
 - Adduction / Distribution
 - Distribution
 - Inconnu
 - Branchement Particulier
 - Supprime

0 250 500 m

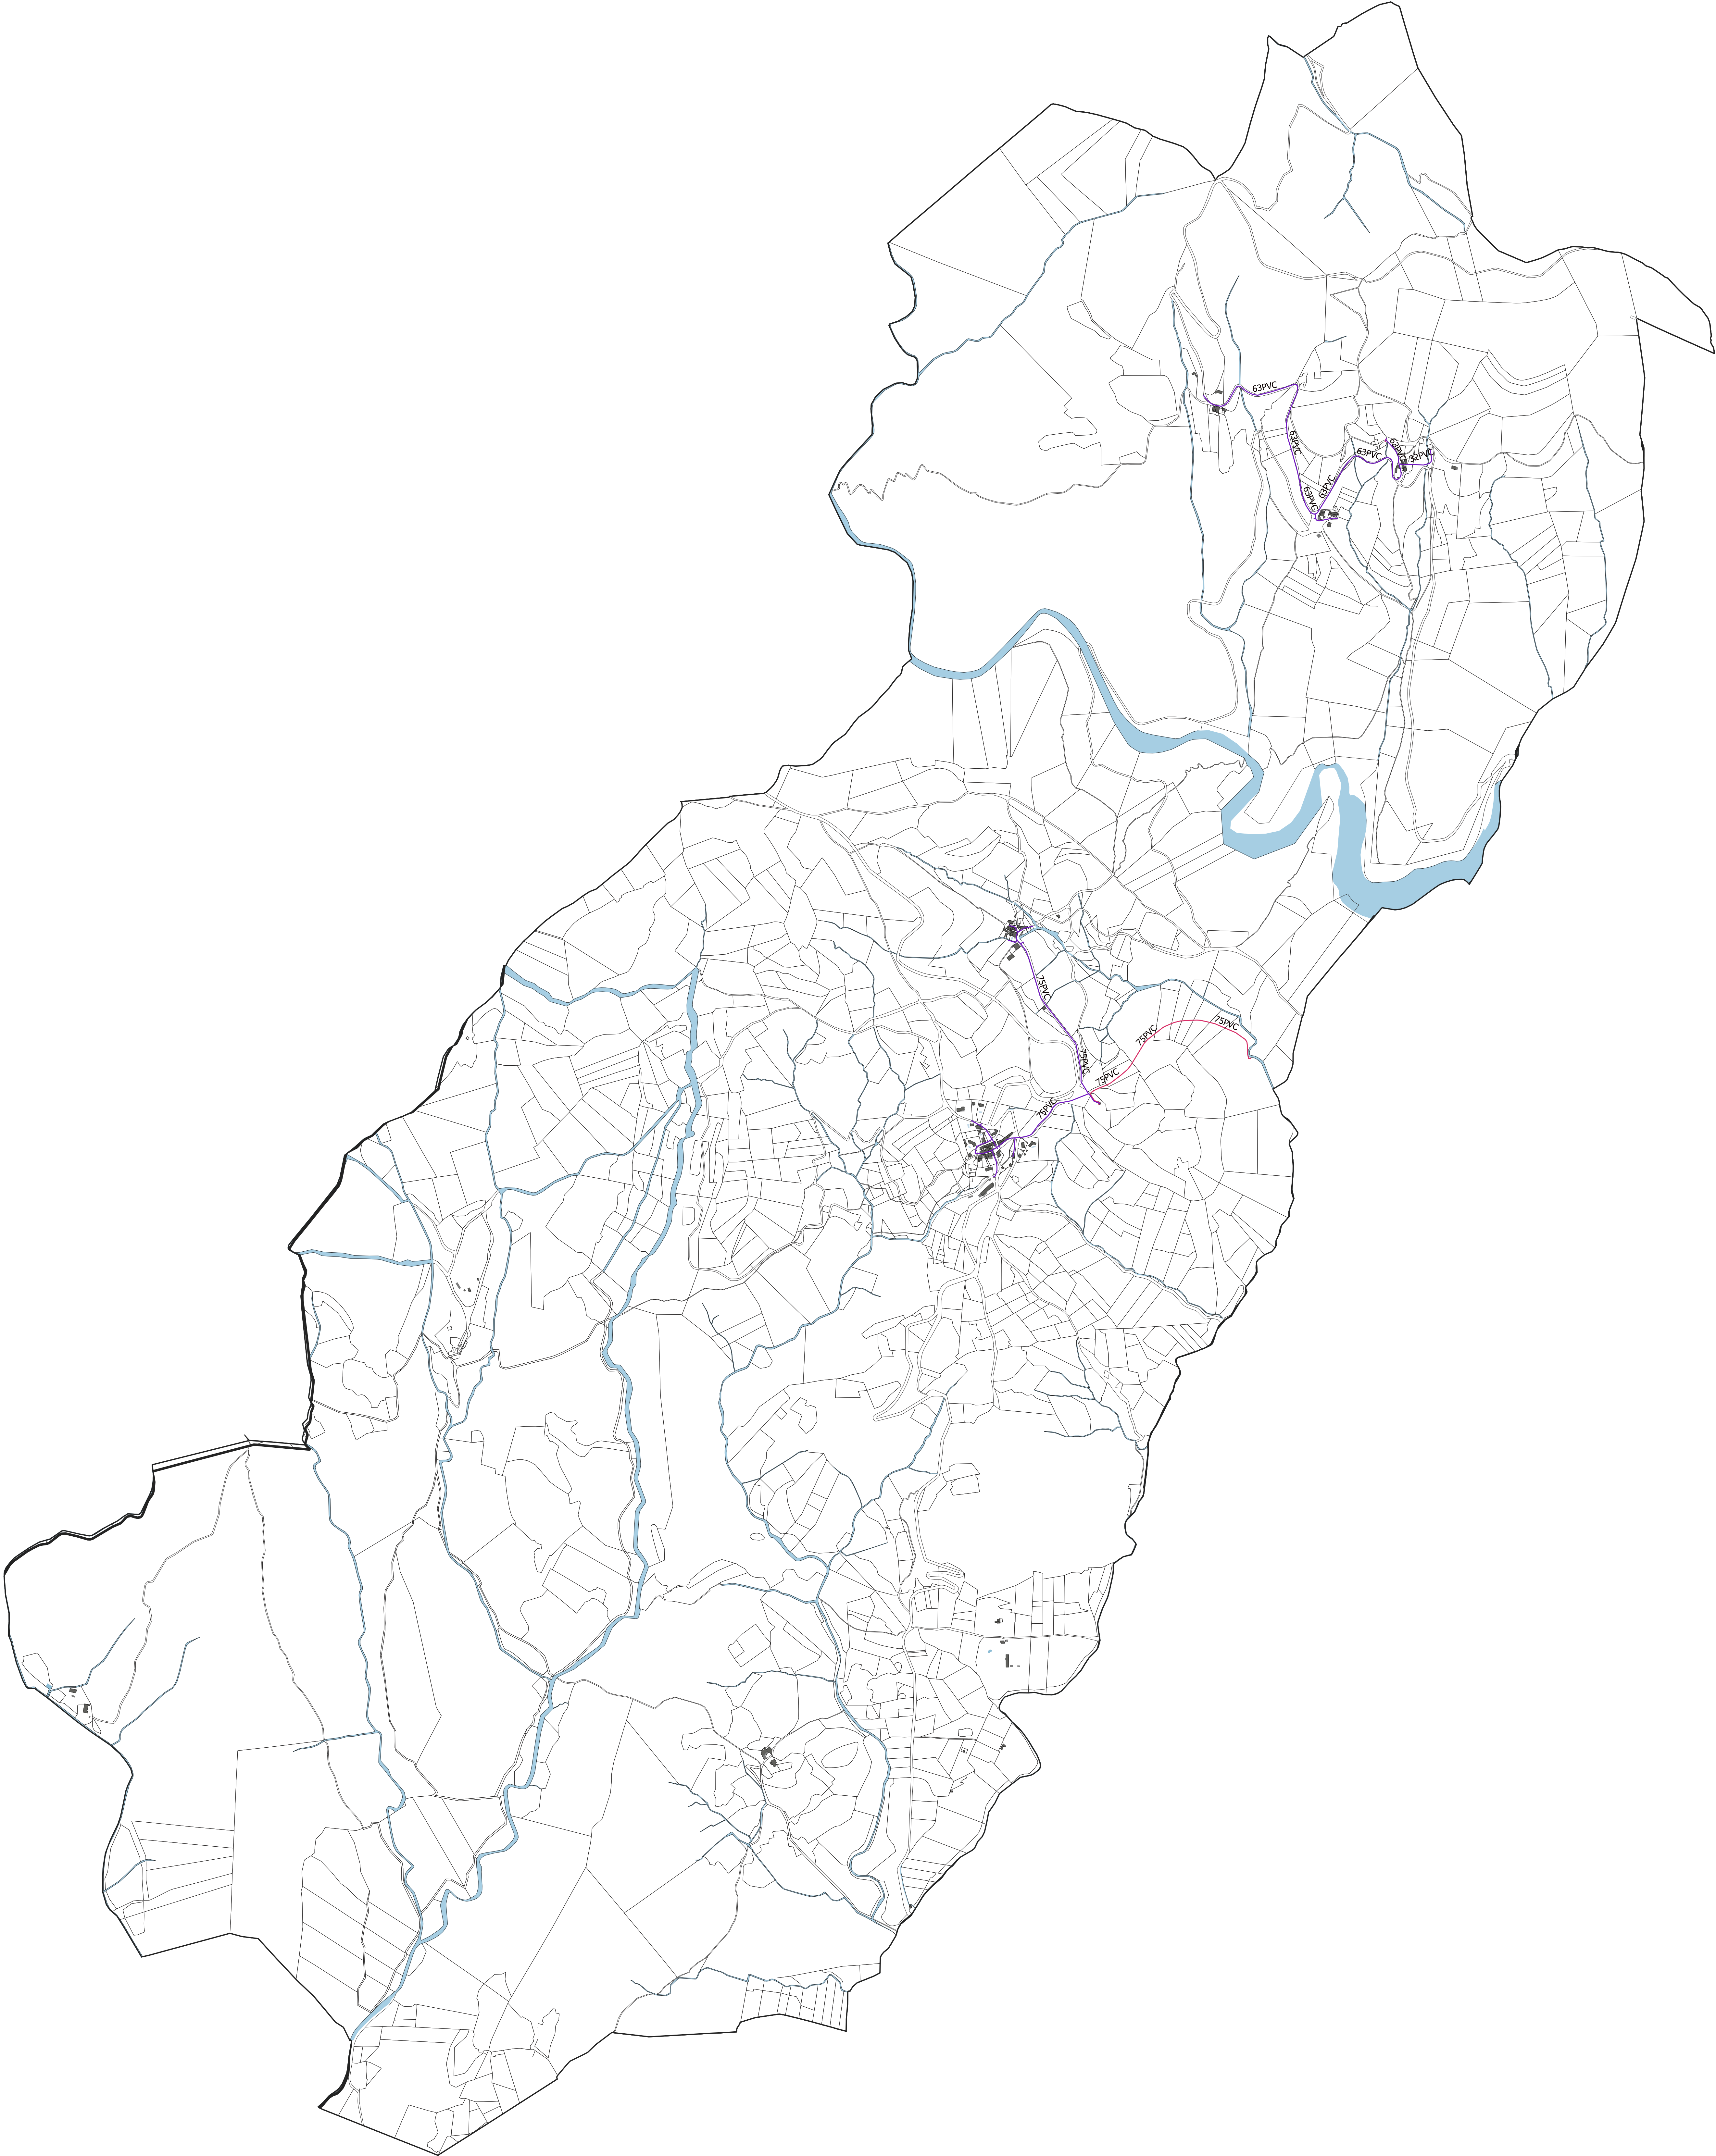


PLAN LOCAL D'URBANISME INTERCOMMUNAL

PLAN DU RESEAU D'ADDUCTION EN EAU POTABLE

Département de l'Hérault

LEGENDE :
Réseau d'AEP
Adduction
Adduction / Distribution
Distribution
Inconnu
Branchement Particulier
..... Supprime

0 250 500 m

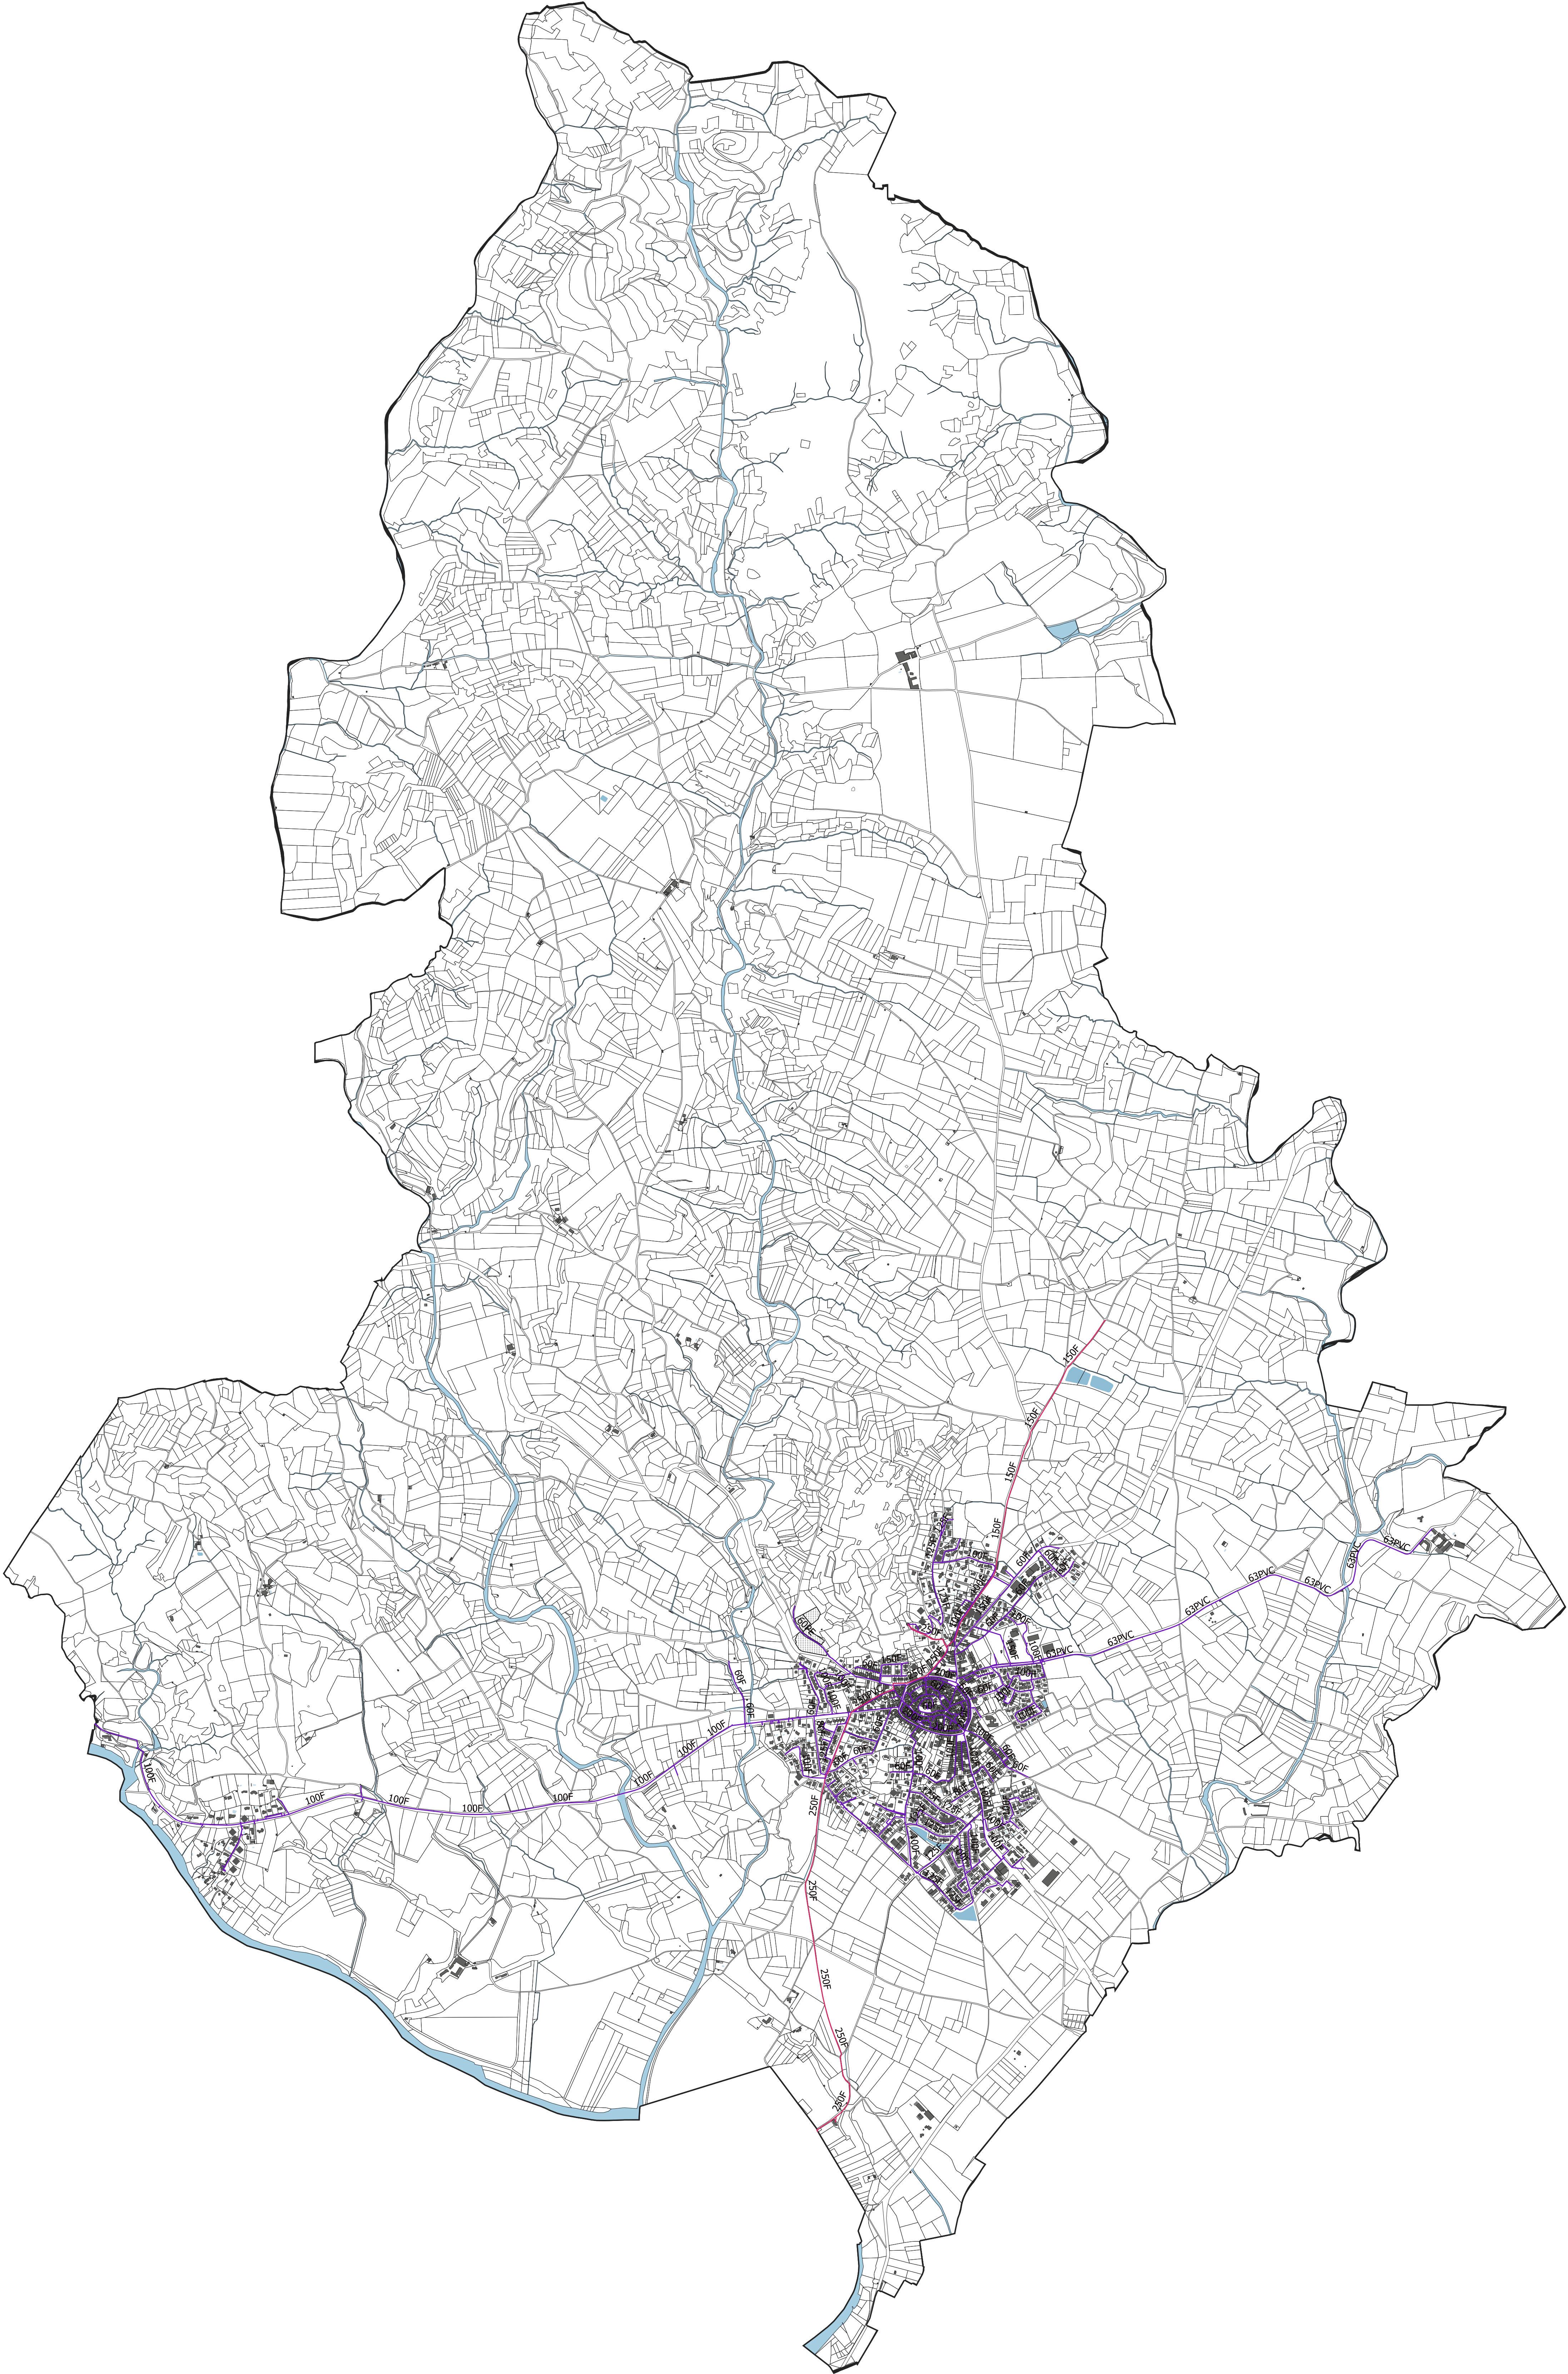


PLAN LOCAL D'URBANISME INTERCOMMUNAL

PLAN DU RESEAU D'ADDUCTION EN EAU POTABLE

Département de l'Hérault

LEGENDE :	
—	Réseau d'AEP
—	Adduction
—	Adduction / Distribution
—	Distribution
—	Inconnu
—	Branchement Particulier
----	Supprime

0 250 500 m

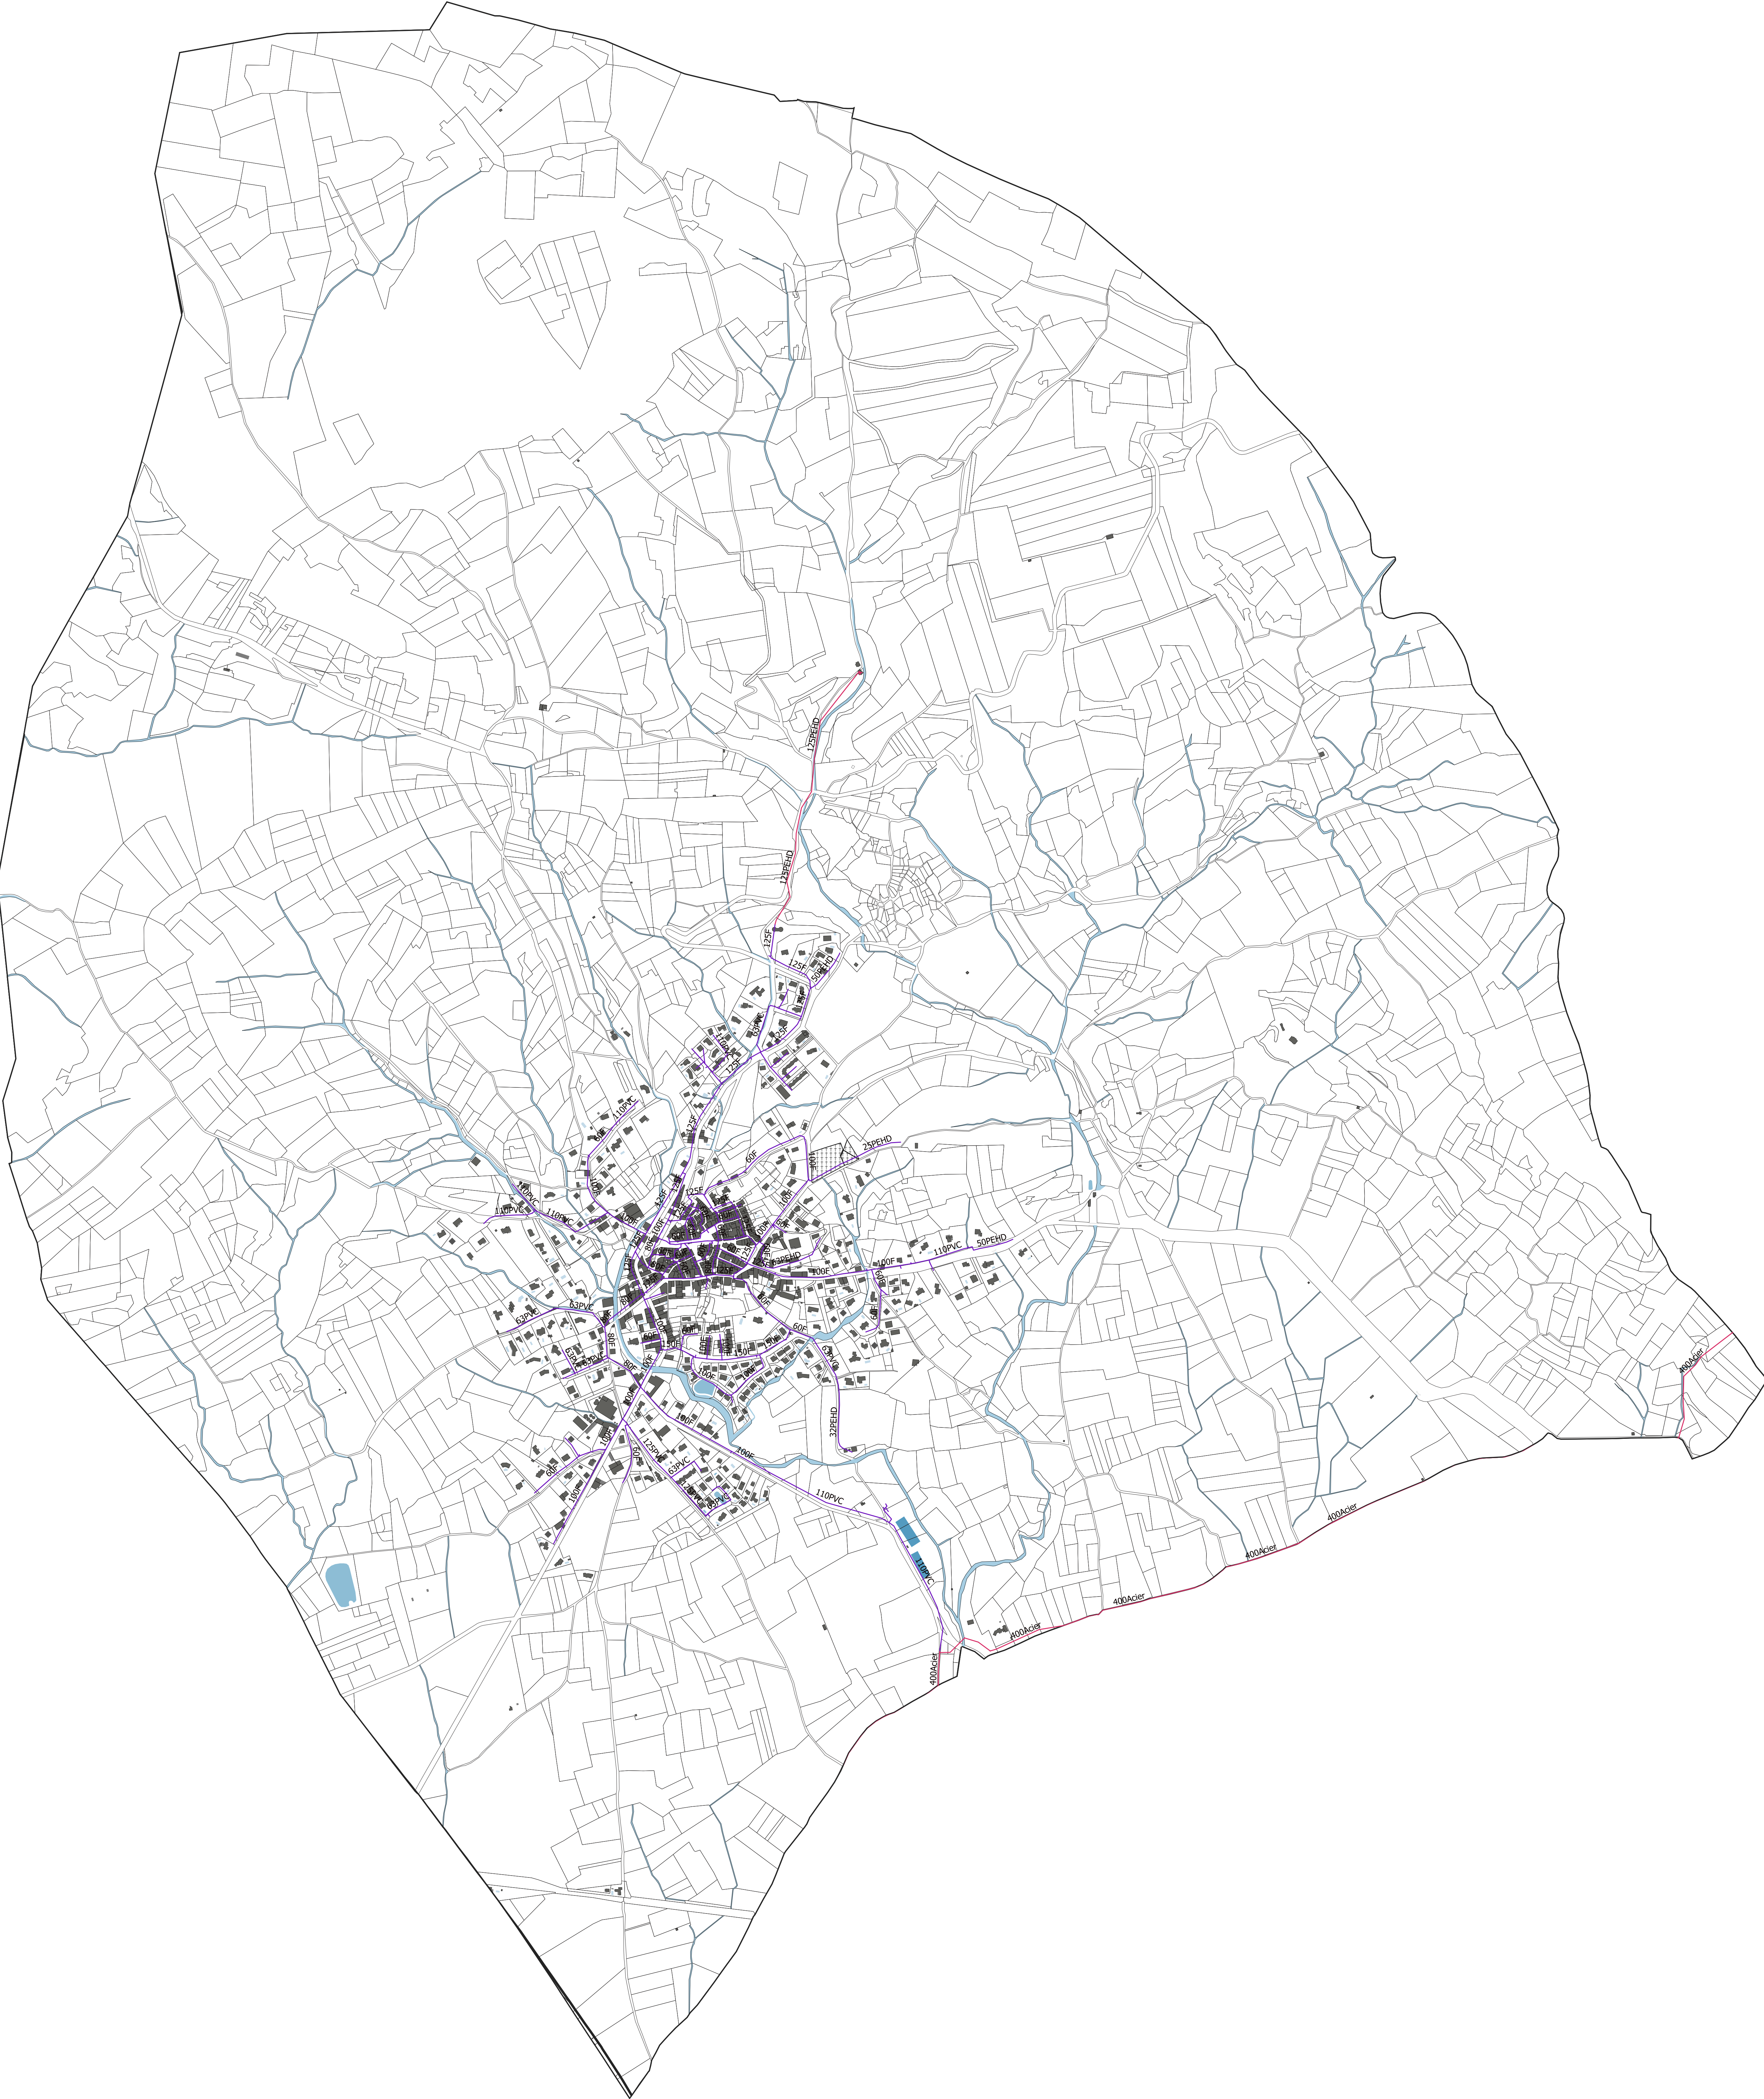


PLAN LOCAL D'URBANISME INTERCOMMUNAL

PLAN DU RESEAU D'ADDUCTION EN EAU POTABLE

Département de l'Hérault

LEGENDE :
Réseau d'AEP
Adduction
Adduction / Distribution
Distribution
Inconnu
Branchement Particulier
Supprime



0 250 500 m

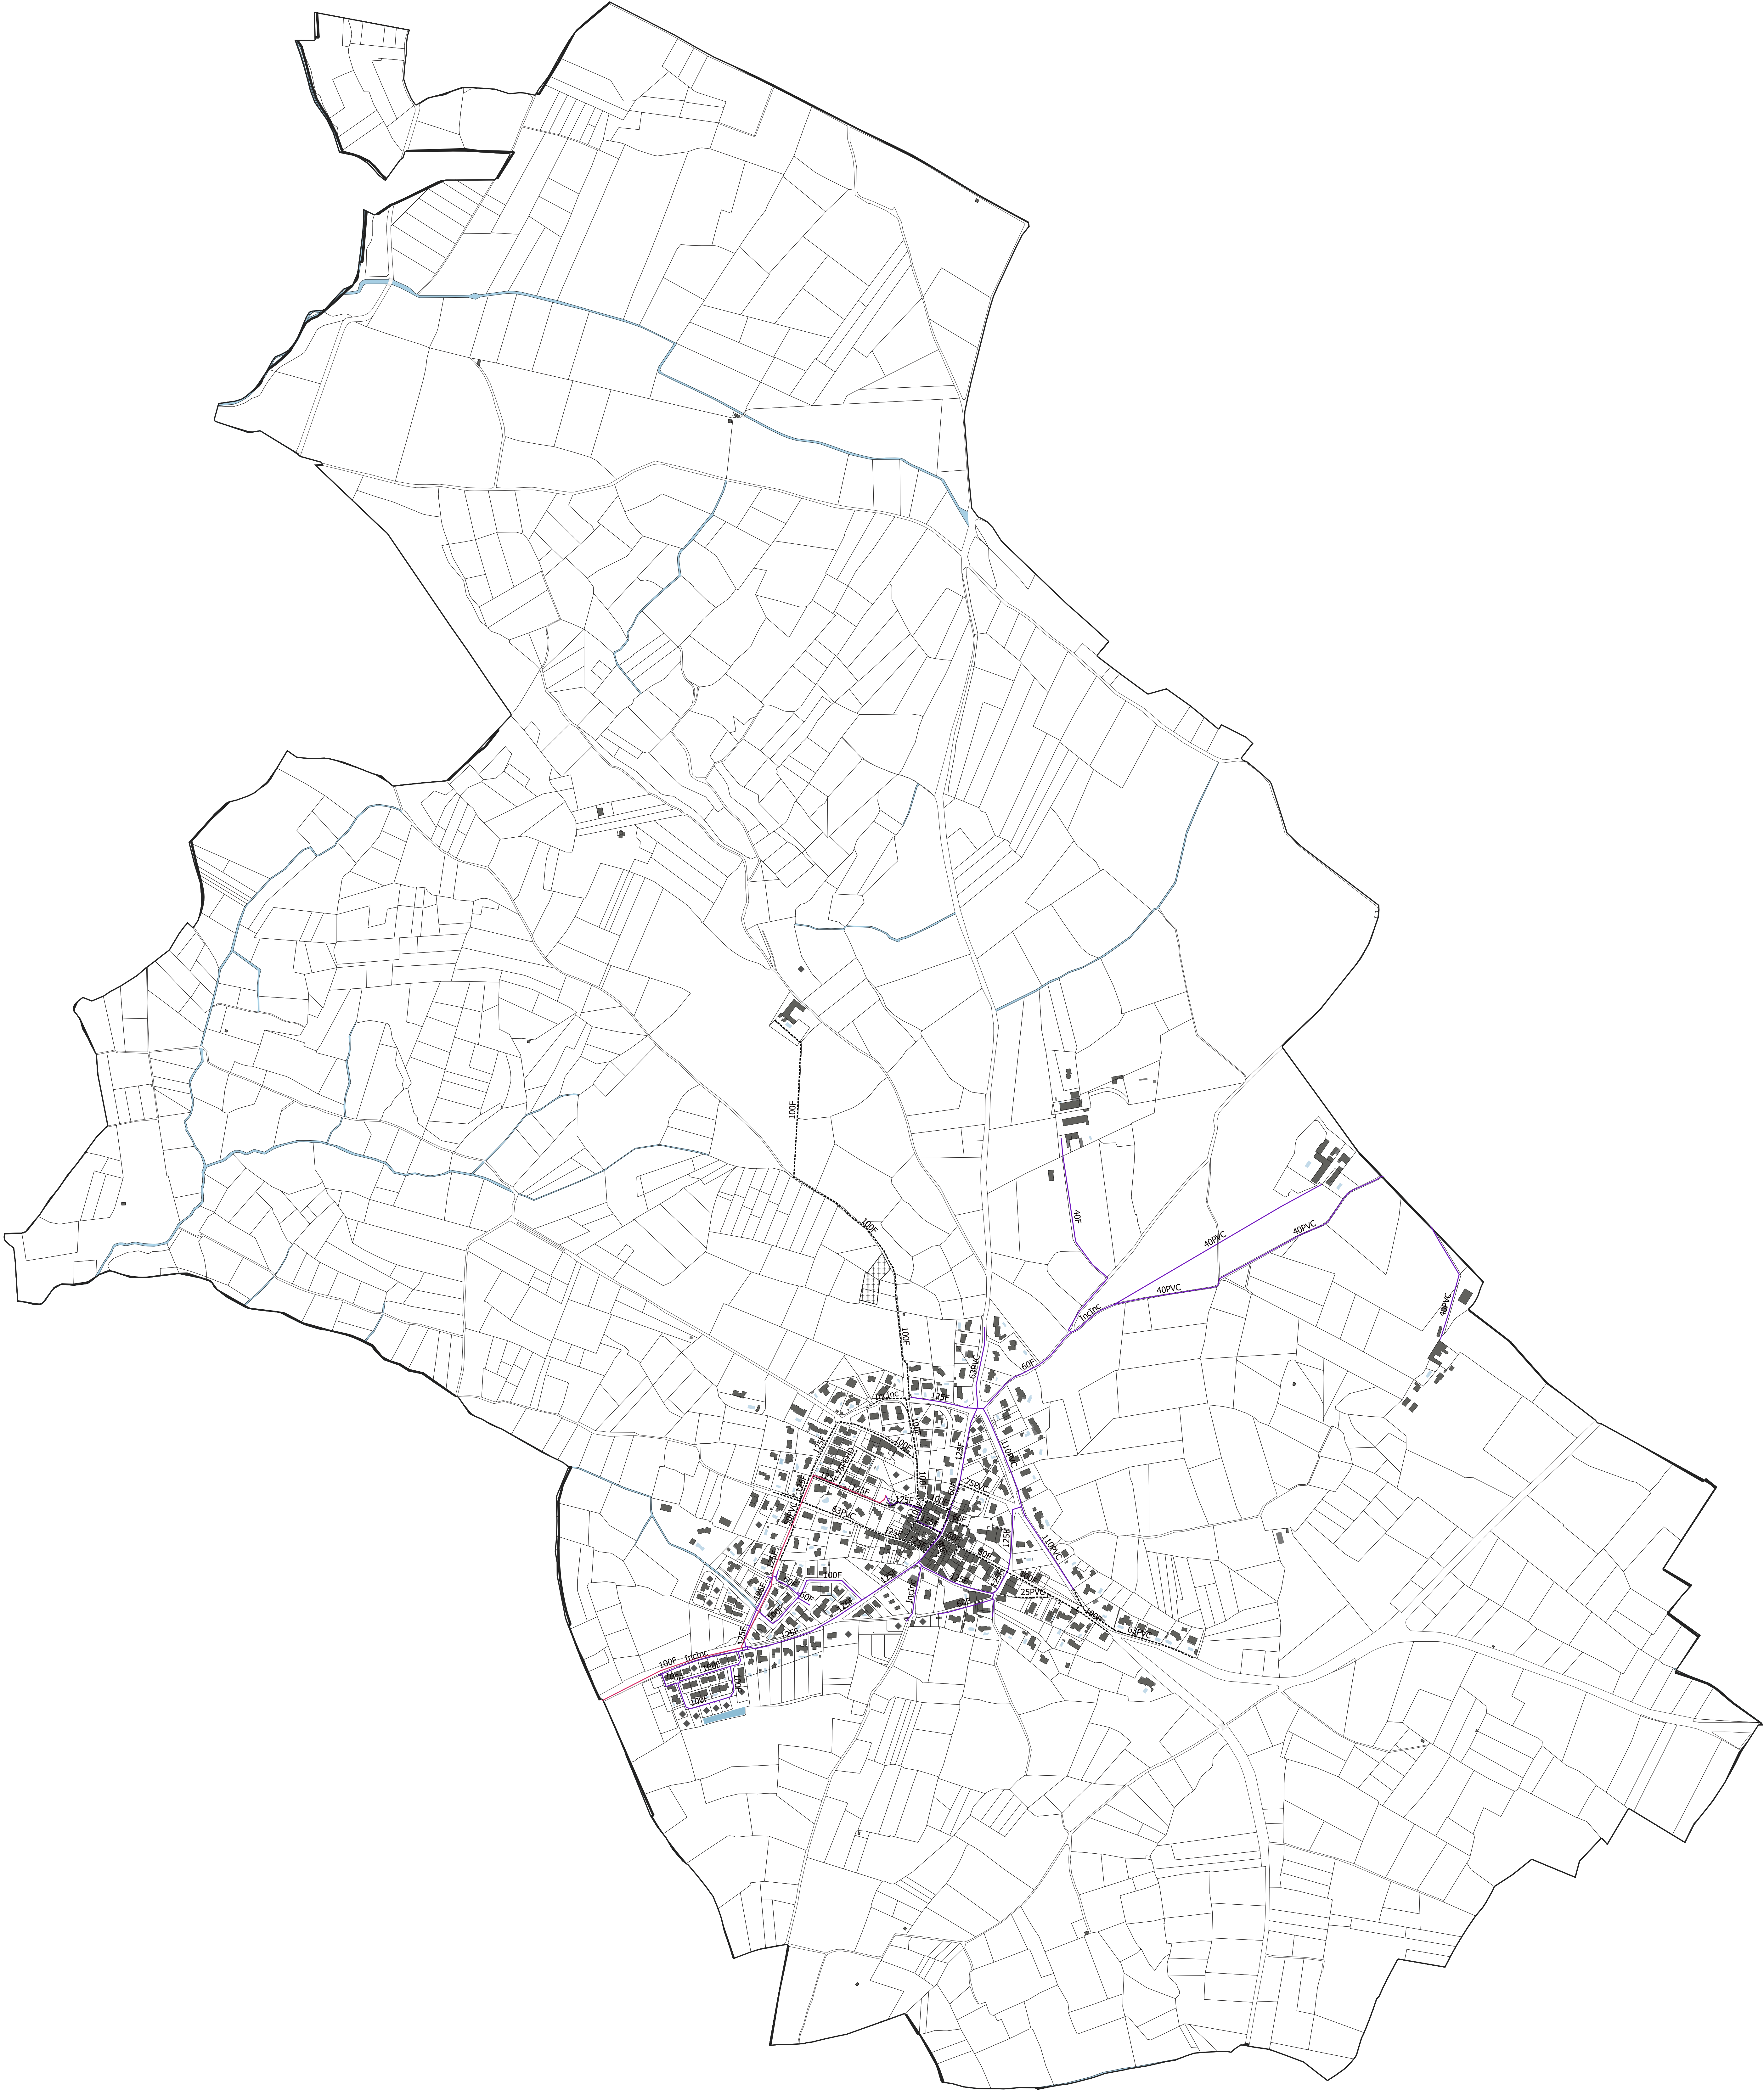

PLAN LOCAL D'URBANISME INTERCOMMUNAL

PLAN DU RESEAU D'ADDUCTION EN EAU POTABLE

Département de l'Hérault

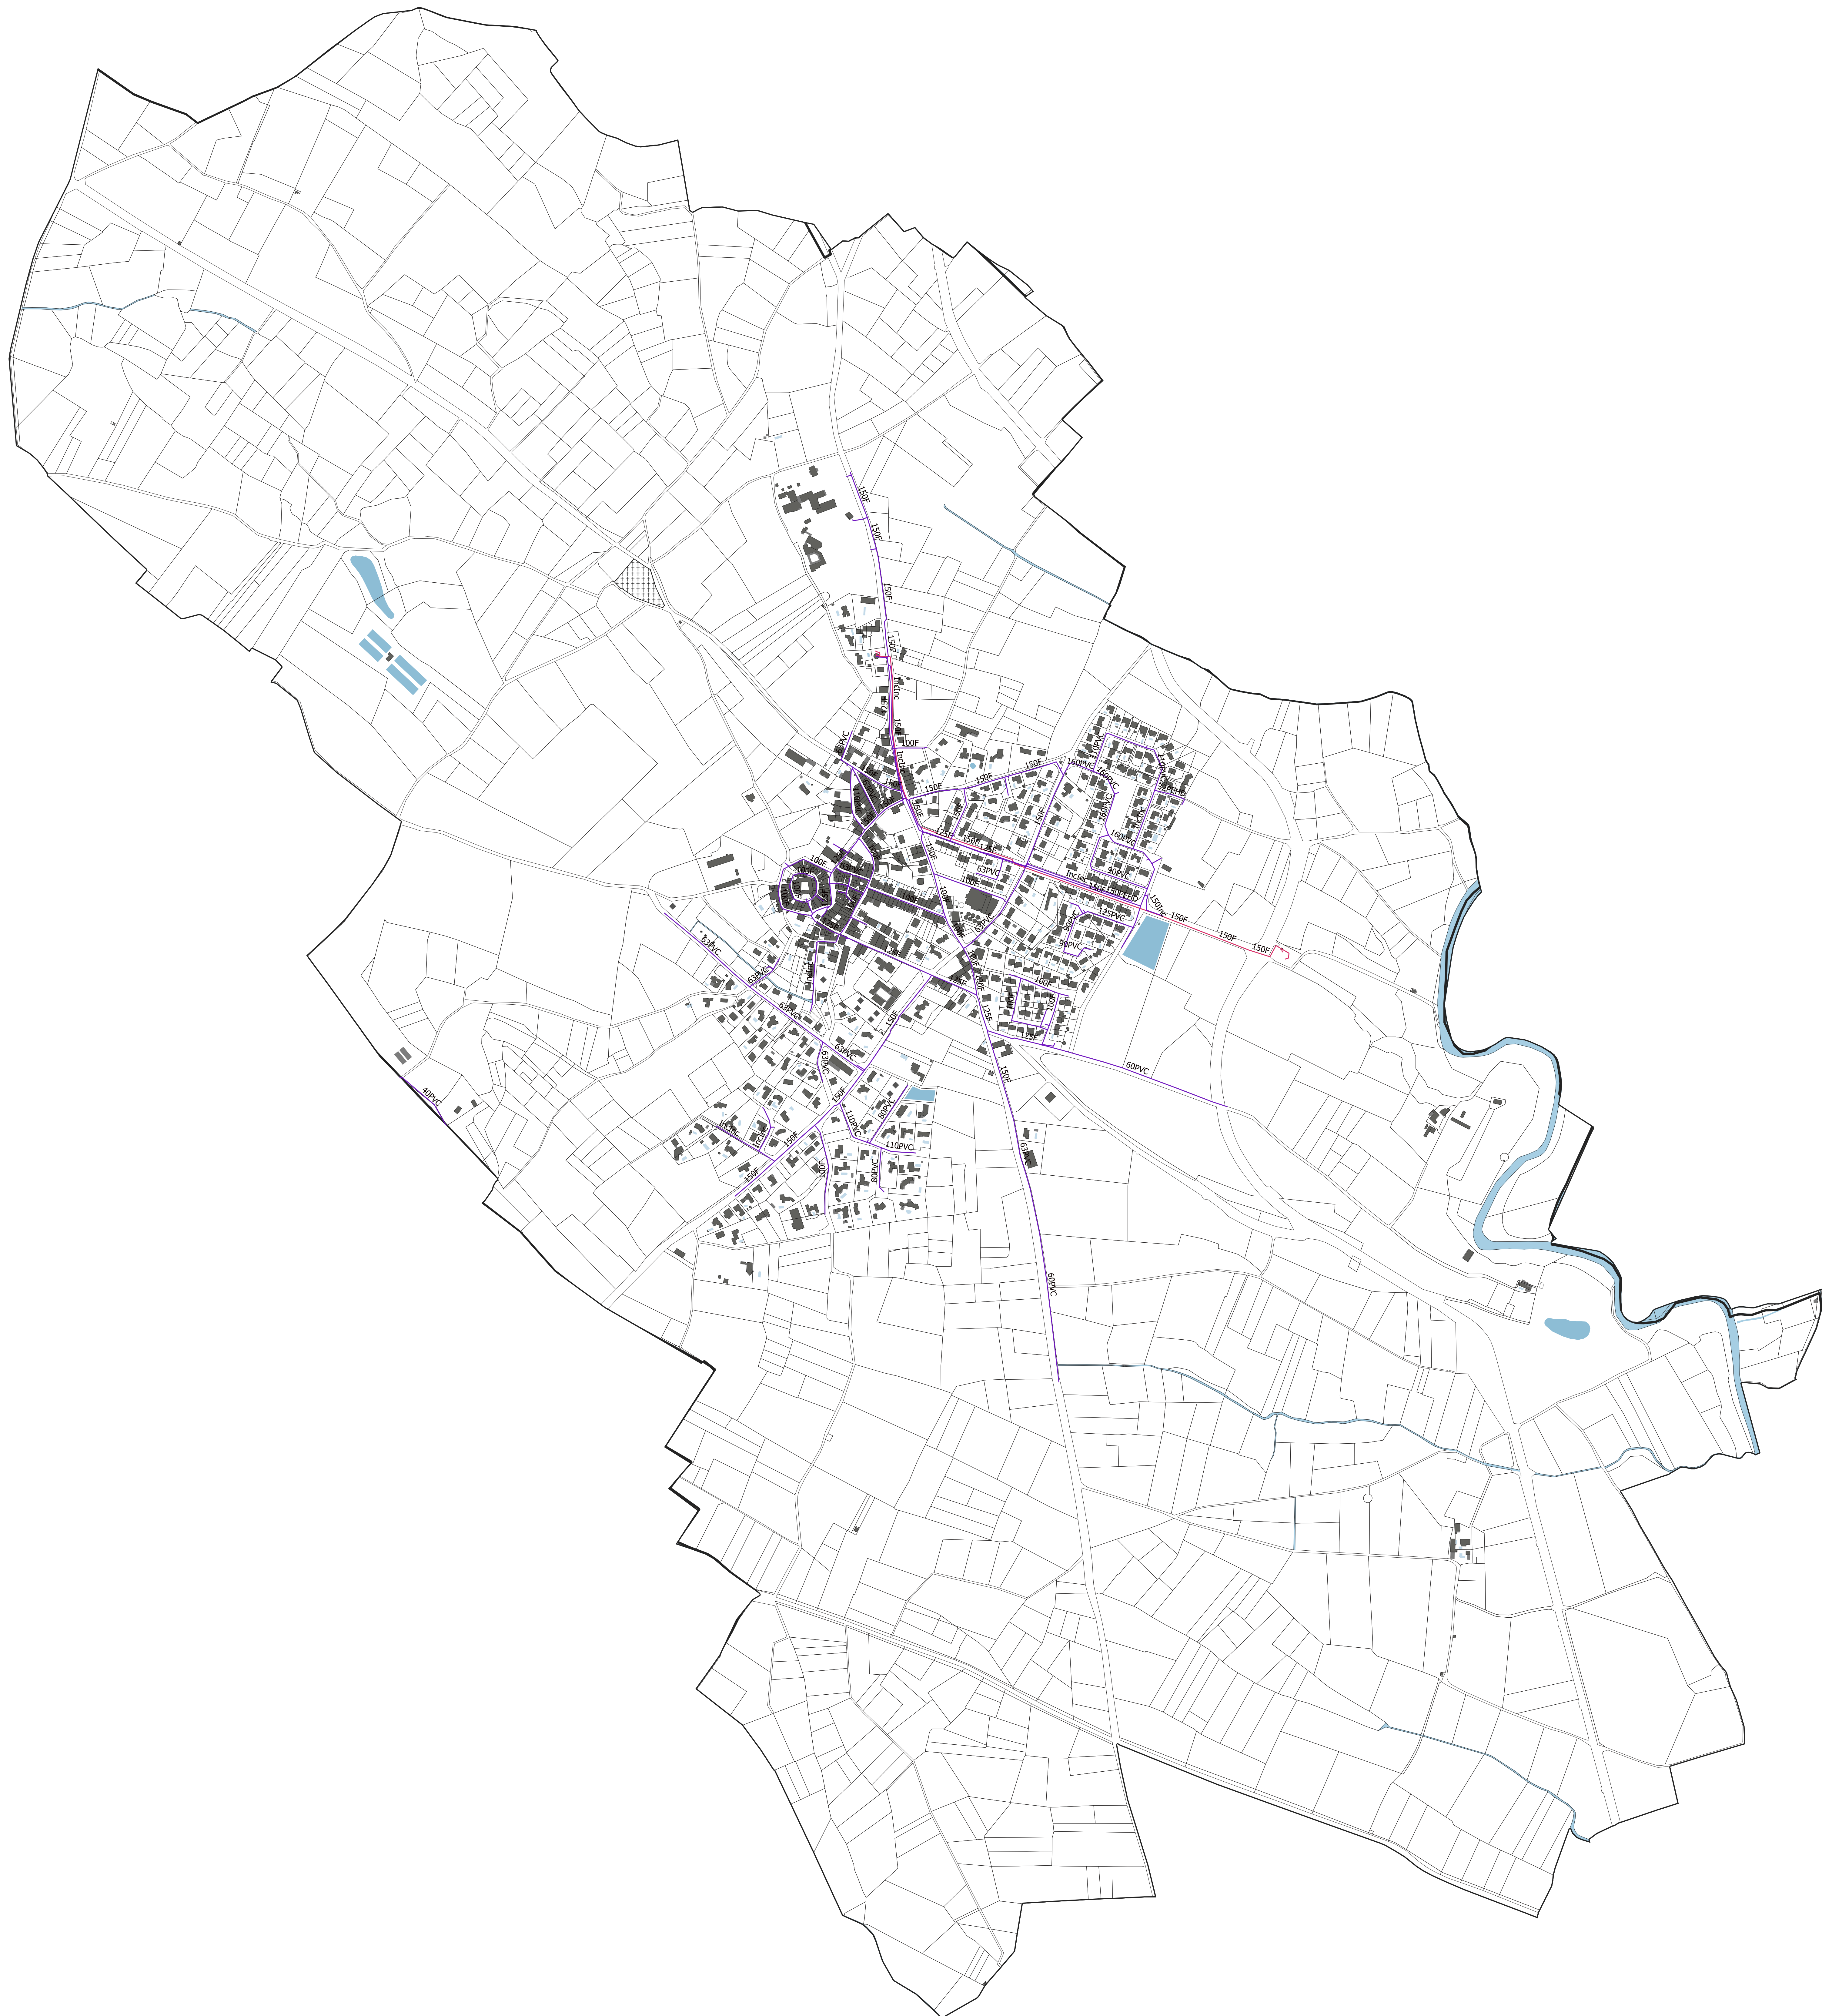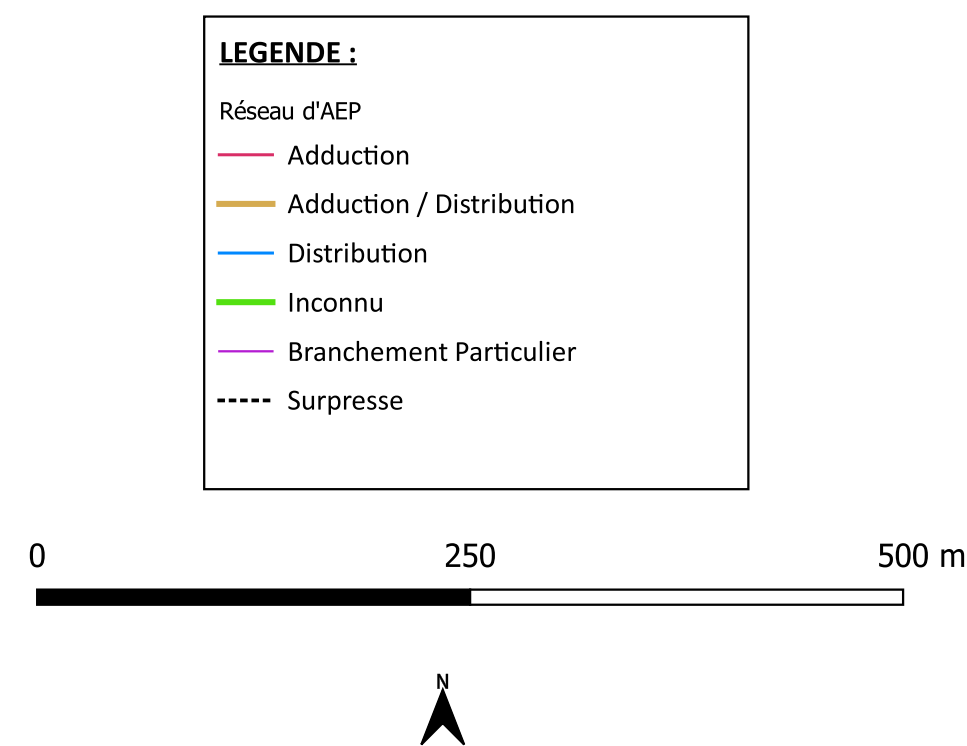




PLAN LOCAL D'URBANISME INTERCOMMUNAL

PLAN DU RESEAU D'ADDUCTION EN EAU POTABLE

- LEGENDE :**
- Réseau d'AEP
 - Adduction
 - Adduction / Distribution
 - Distribution
 - Inconnu
 - Branchement Particulier
 - Surpresse

0 250 500 m

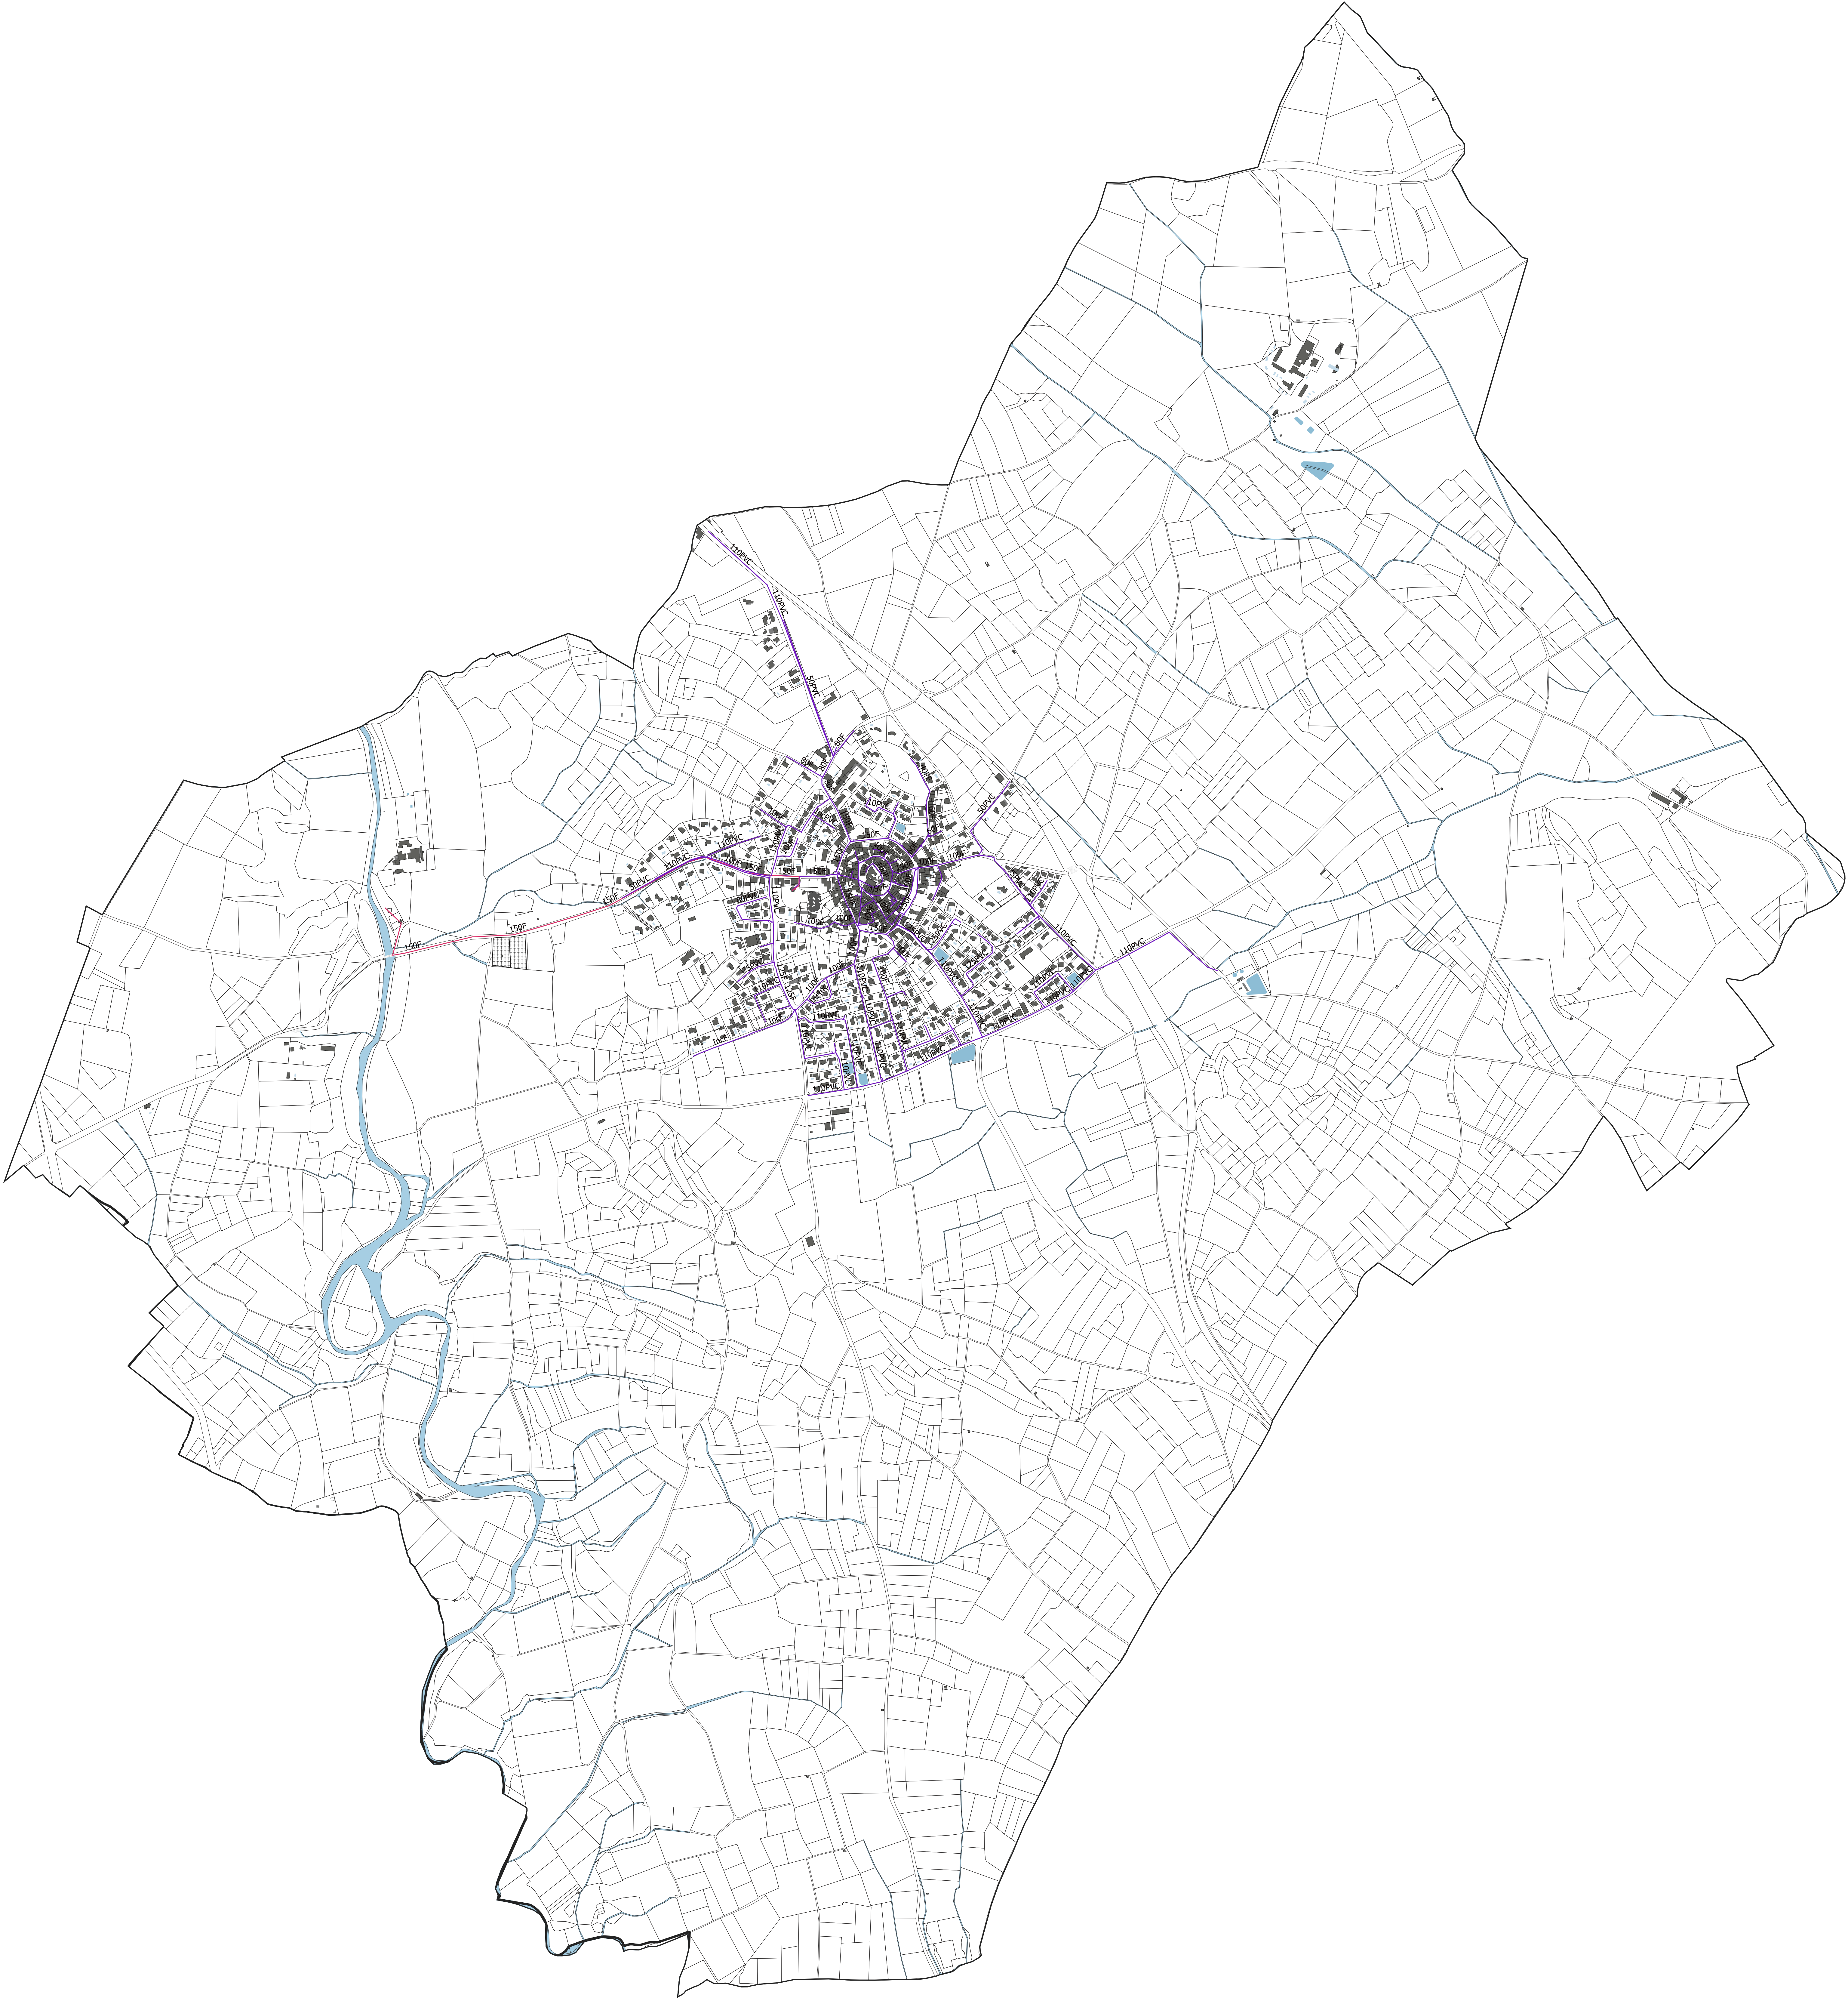


PLAN LOCAL D'URBANISME INTERCOMMUNAL

PLAN DU RESEAU D'ADDUCTION EN EAU POTABLE

Département de l'Hérault

LEGENDE :
Réseau d'AEP
Adduction
Adduction / Distribution
Distribution
Inconnu
Branchement Particulier
Suppresse

0 250 500 m

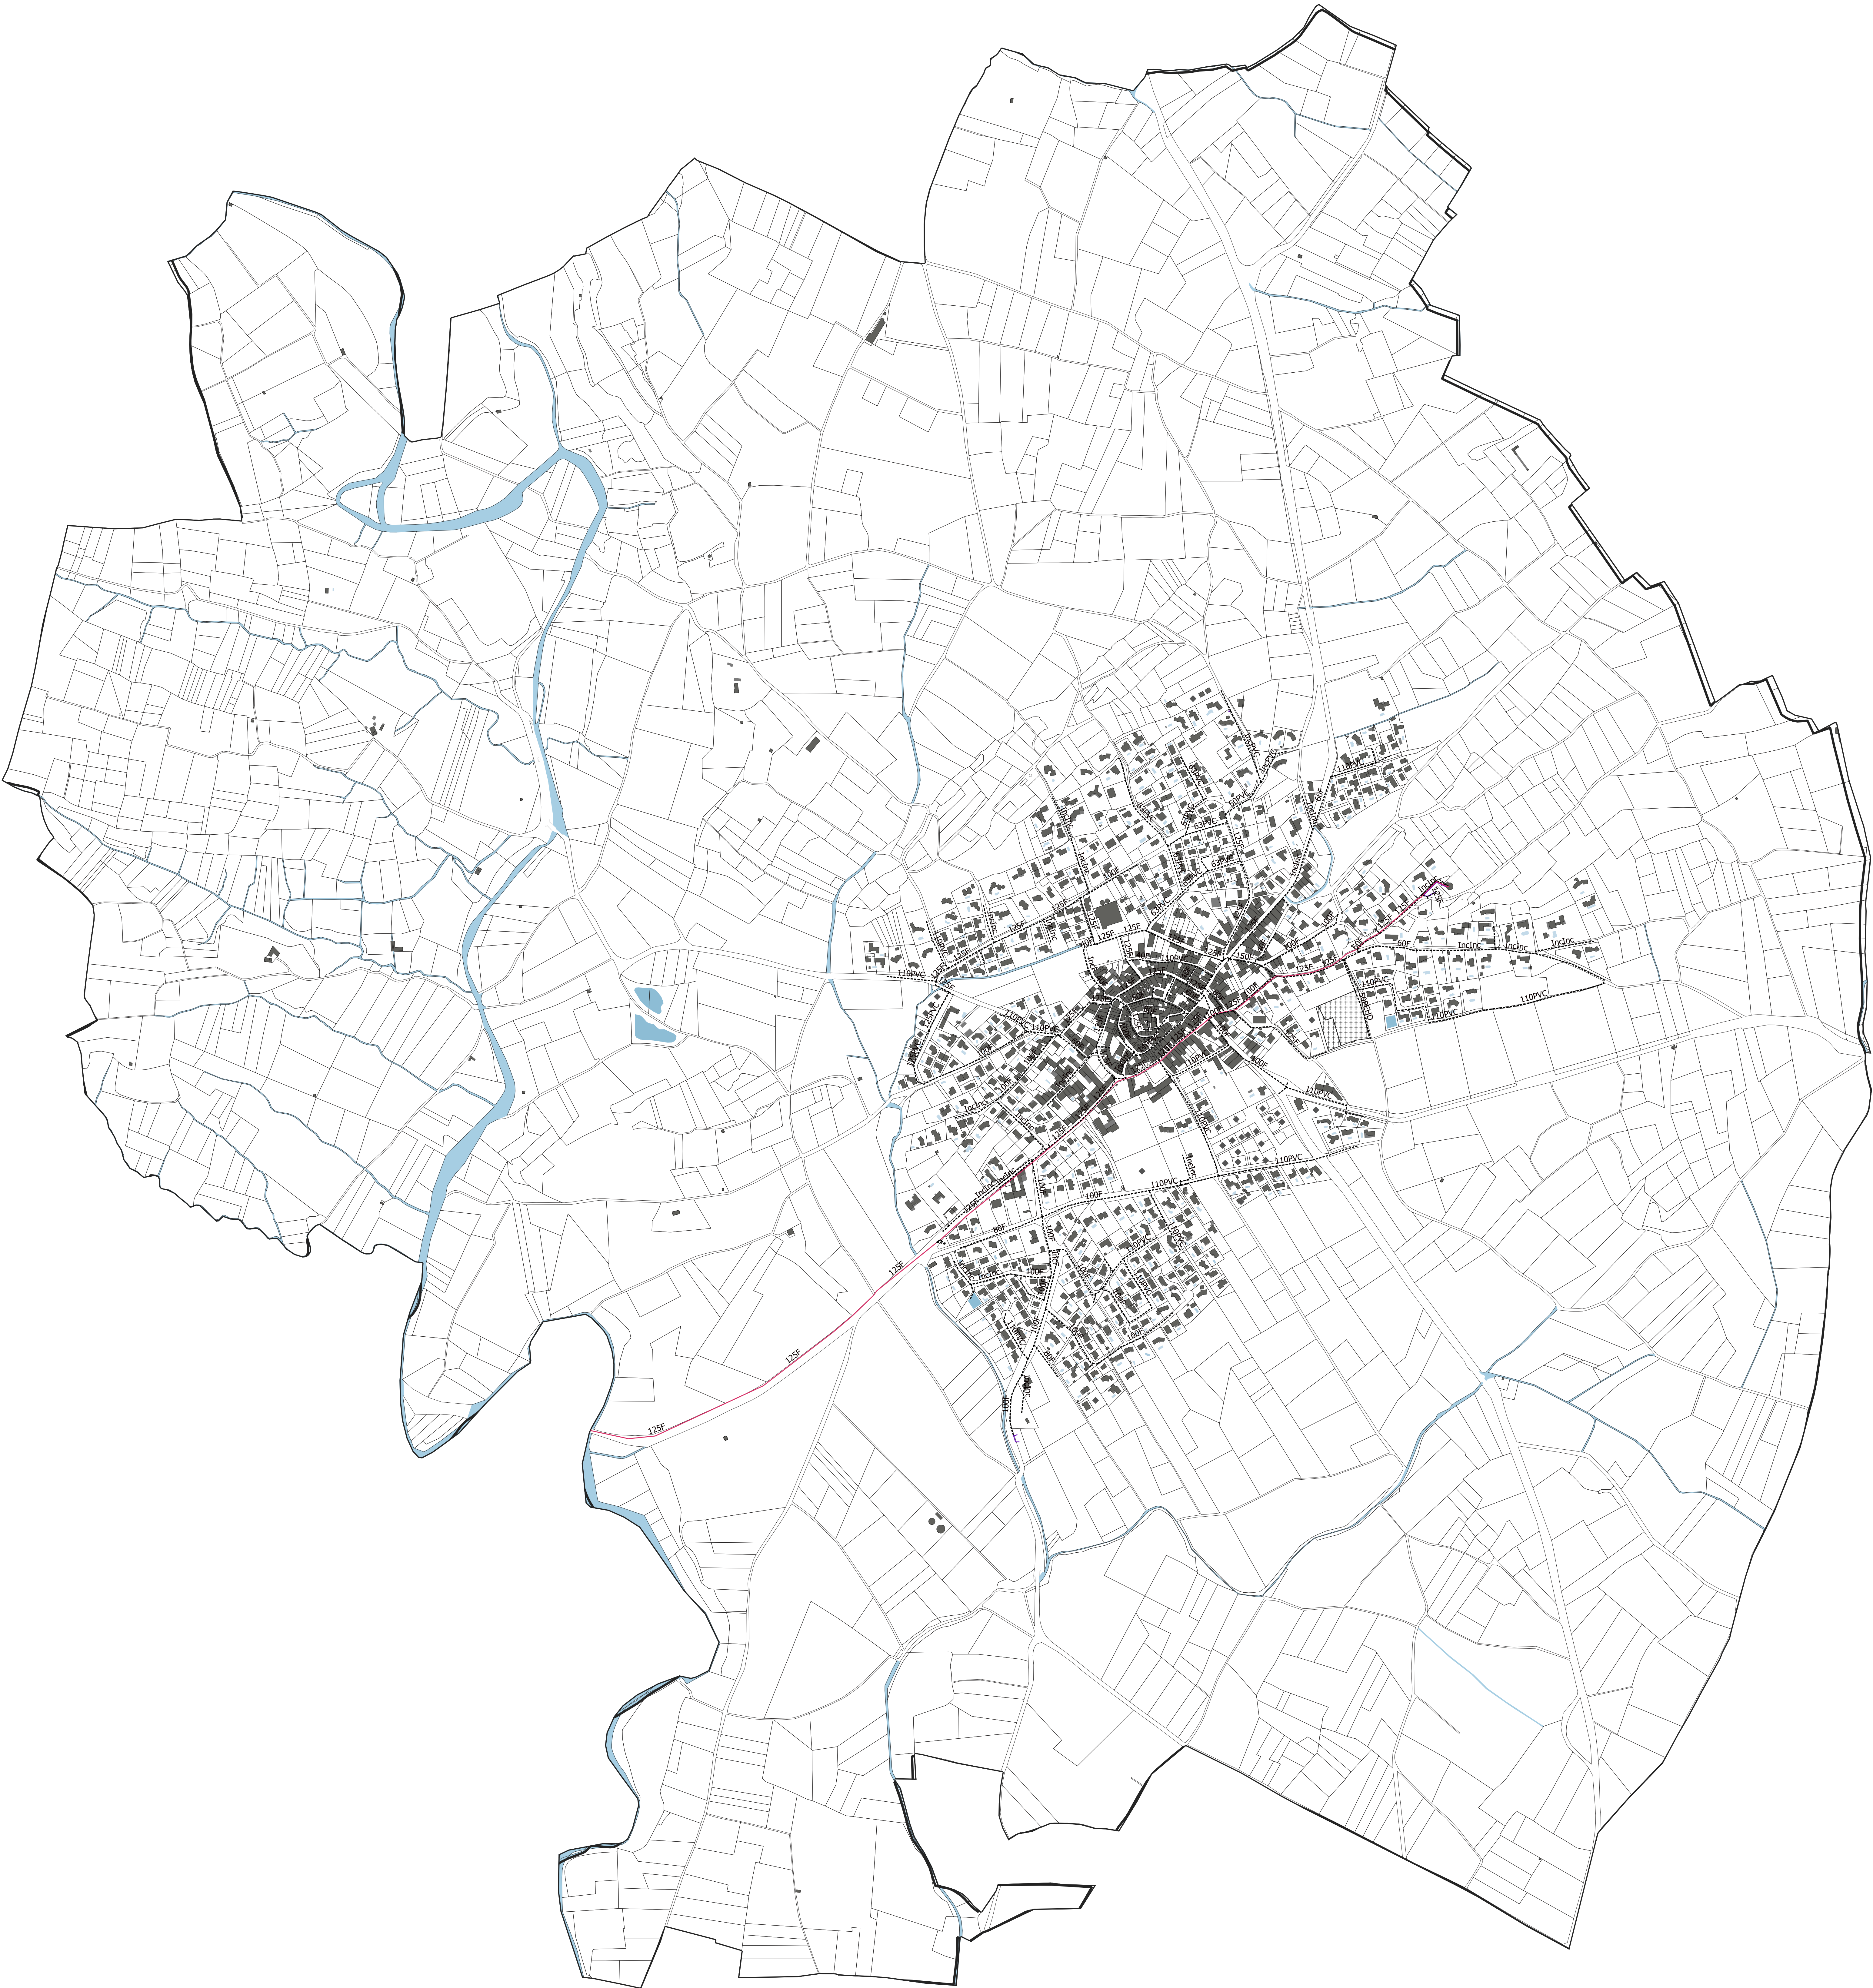




PLAN LOCAL D'URBANISME INTERCOMMUNAL

PLAN DU RESEAU D'ADDUCTION EN EAU POTABLE

- LEGENDE :**
- Réseau d'AEP
 - Adduction
 - Adduction / Distribution
 - Distribution
 - Inconnu
 - Branchement Particulier
 - Supprime

0 250 500 m

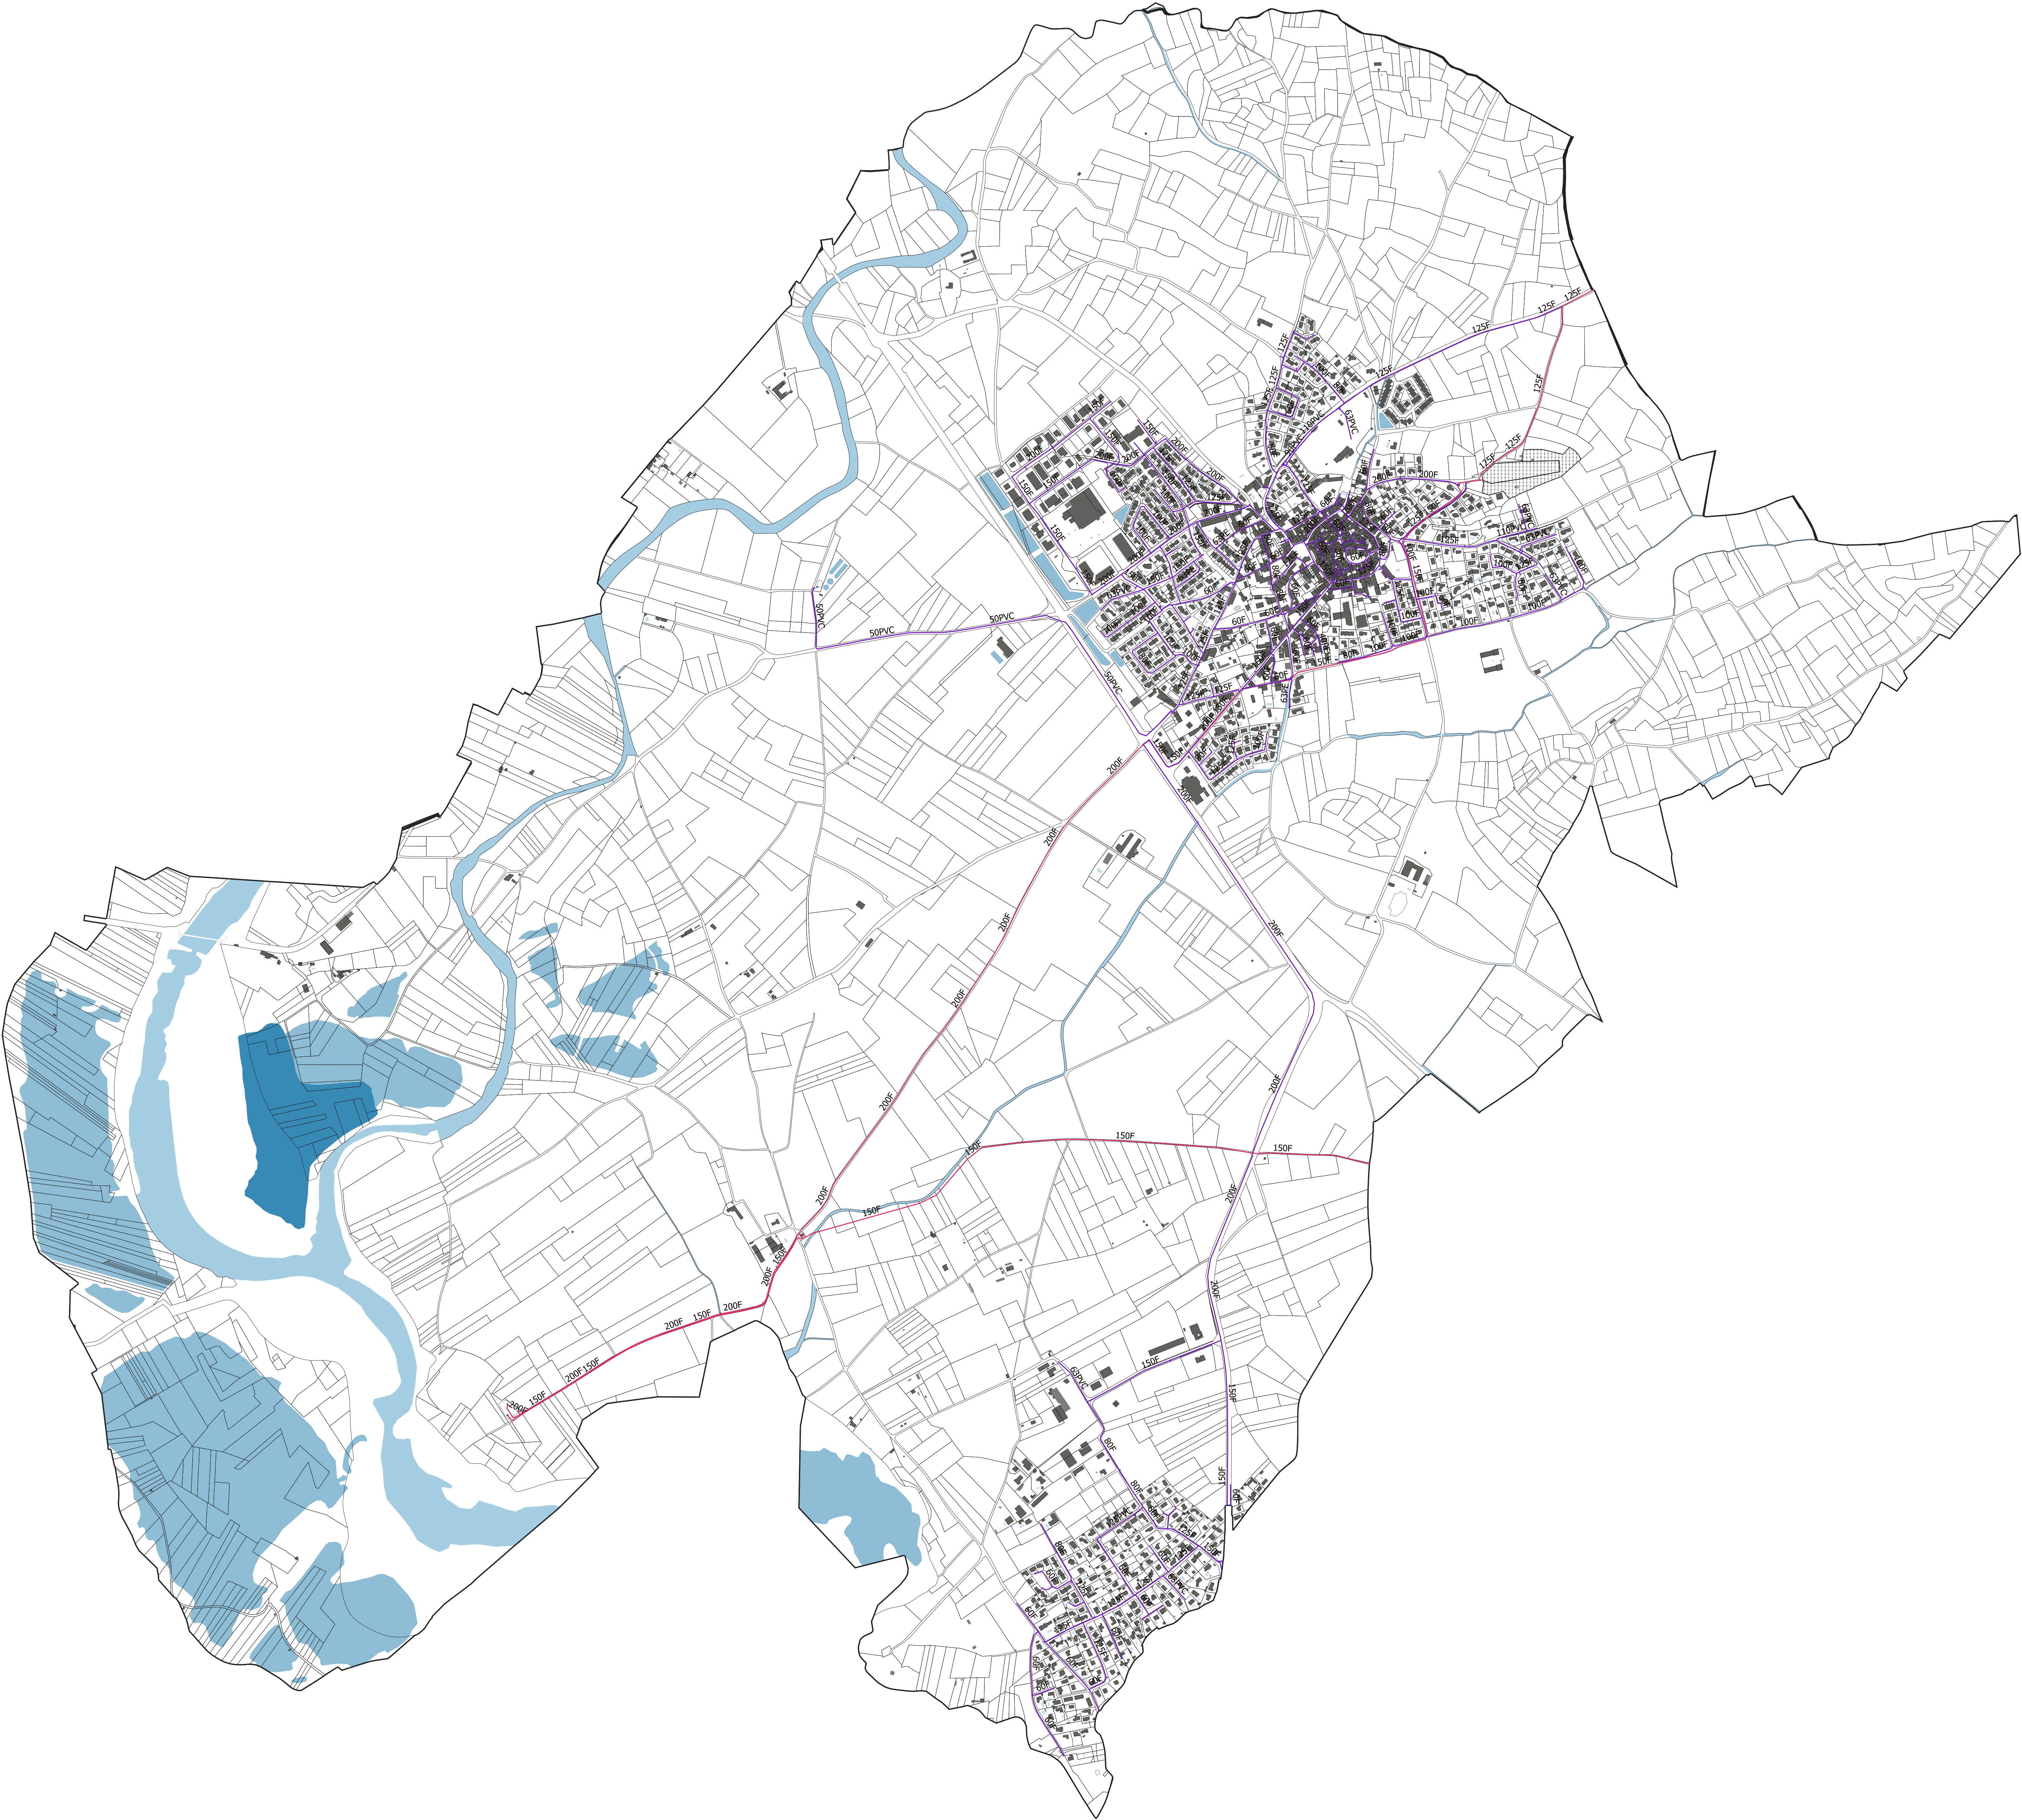

PLAN LOCAL D'URBANISME INTERCOMMUNAL

PLAN DU RESEAU D'ADDITION EN EAU POTABLE

Département de l'Hérault

LEGENDE :
Réseau d'AEP
Adduction
Adduction / Distribution
Distribution
Inconnu
Branchement Particulier
..... Supprime

0 250 500 m



Légende

Ouvrages et équipements

-  Captage
-  Réservoir
-  Pompage
-  Station de traitement
-  Brise charge
-  Accélérateur
-  Réducteur de pression
-  Stabilisateur
-  Ventouse
-  Vidange
-  Vanne fermée

Points de comptage

-  Compteur
-  Débitmètre
-  Comptage Import
-  Comptage Export

Réseaux AEP

-  Feeder
-  Distribution
-  Refoulement/Distribution
-  Refoulement
-  Eau brute


Réseaux hydrographiques

-  Permanent
-  Intermittent

Administratif

-  Communes
-  Périmètre SIML

(A3) 05/12/2023

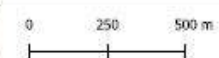

Légende

Ouvrages et équipements

-  Captage
-  Réservoir
-  Pompage
-  Station de traitement
-  Brise charge
-  Accélérateur
-  Réducteur de pression
-  Stabilisateur
-  Ventouse
-  Vidange
-  Vanne fermée

Points de comptage

-  Compteur
-  Débitmètre
-  Comptage Import
-  Comptage Export

Réseaux AEP

-  Feeder
-  Distribution
-  Refoulement/Distribution
-  Refoulement
-  Eau brute


Réseaux hydrographiques

-  Permanent
-  Intermittent

Administratif

-  Communes
-  Périmètre SIML

(A3) 05/12/2023

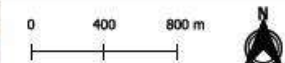

GAXIEU
AU CŒUR DE VOS PROJETS
GAXIEU.FR

Légende

Ouvrages et équipements

-  Capteur
-  Réservoir
-  Pompage
-  Station de traitement
-  Brise charge
-  Accélérateur
-  Réducteur de pression
-  Stabilisateur
-  Ventouse
-  Vidange
-  Vanne fermée

Points de comptage

-  Compteur
-  Débitmètre
-  Comptage Import
-  Comptage Export

Réseaux AEP

-  Feeder
-  Distribution
-  Refoulement/Distribution
-  Refoulement
-  Eau brute

Réseaux hydrographiques


-  Permanent
-  Intermittent

Administratif

-  Communes
-  Périmètre SIML

(A3) 05/12/2023

0 250 500 m

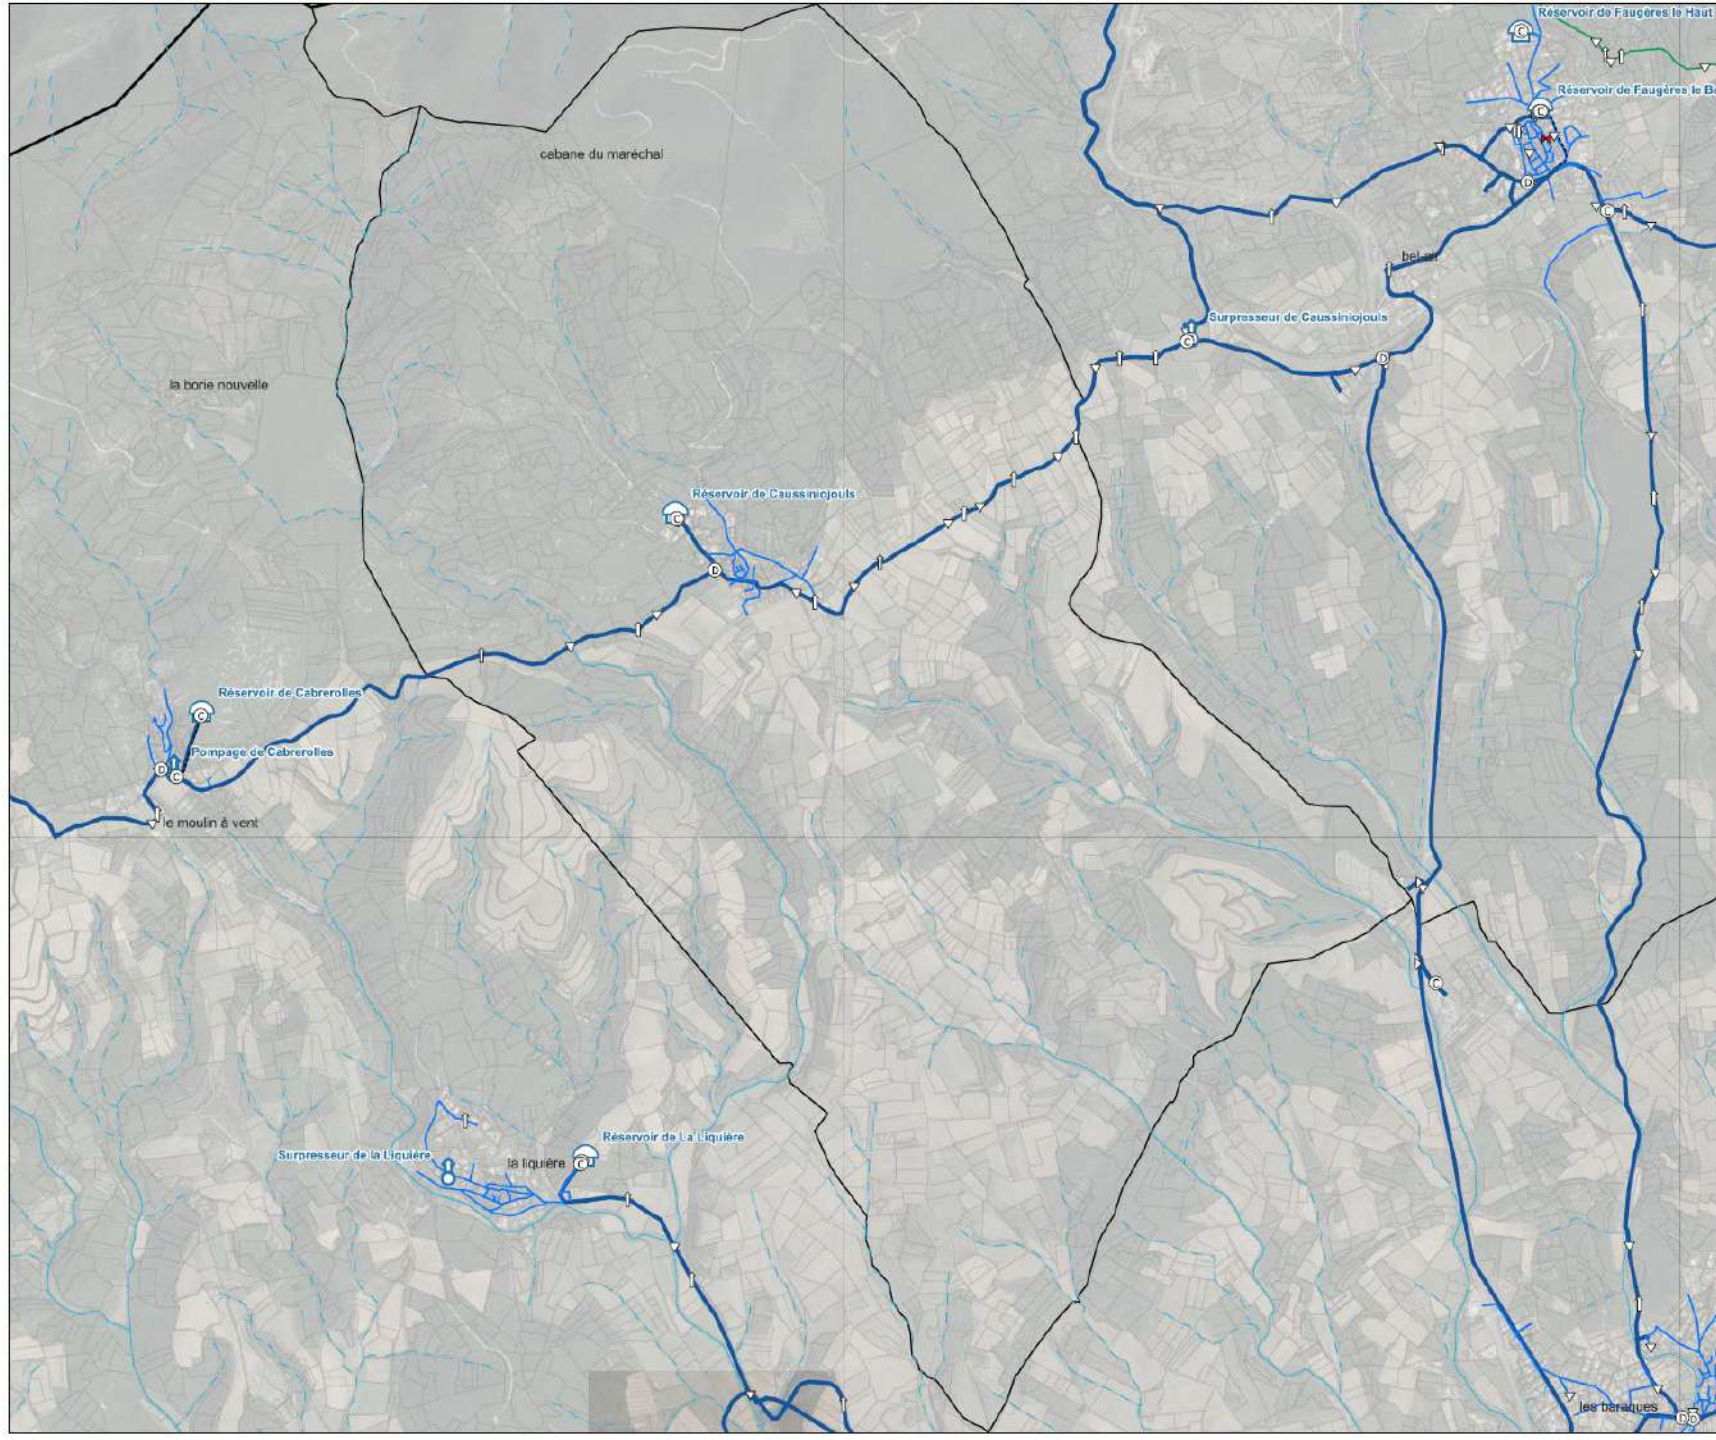

Légende

Ouvrages et équipements

-  Captage
-  Réservoir
-  Pompage
-  Station de traitement
-  Brise charge
-  Accélérateur
-  Réducteur de pression
-  Stabilisateur
-  Ventouse
-  Vidange
-  Vanne fermée

Points de comptage

-  Compteur
-  Débitmètre
-  Comptage Import
-  Comptage Export

Réseaux AEP

-  Feeder
-  Distribution
-  Refoulement/Distribution
-  Refoulement
-  Eau brute



Réseaux hydrographiques

-  Permanent
-  Intermittent

Administratif

-  Communes
-  Périmètre SIML

(A3) 05/12/2023

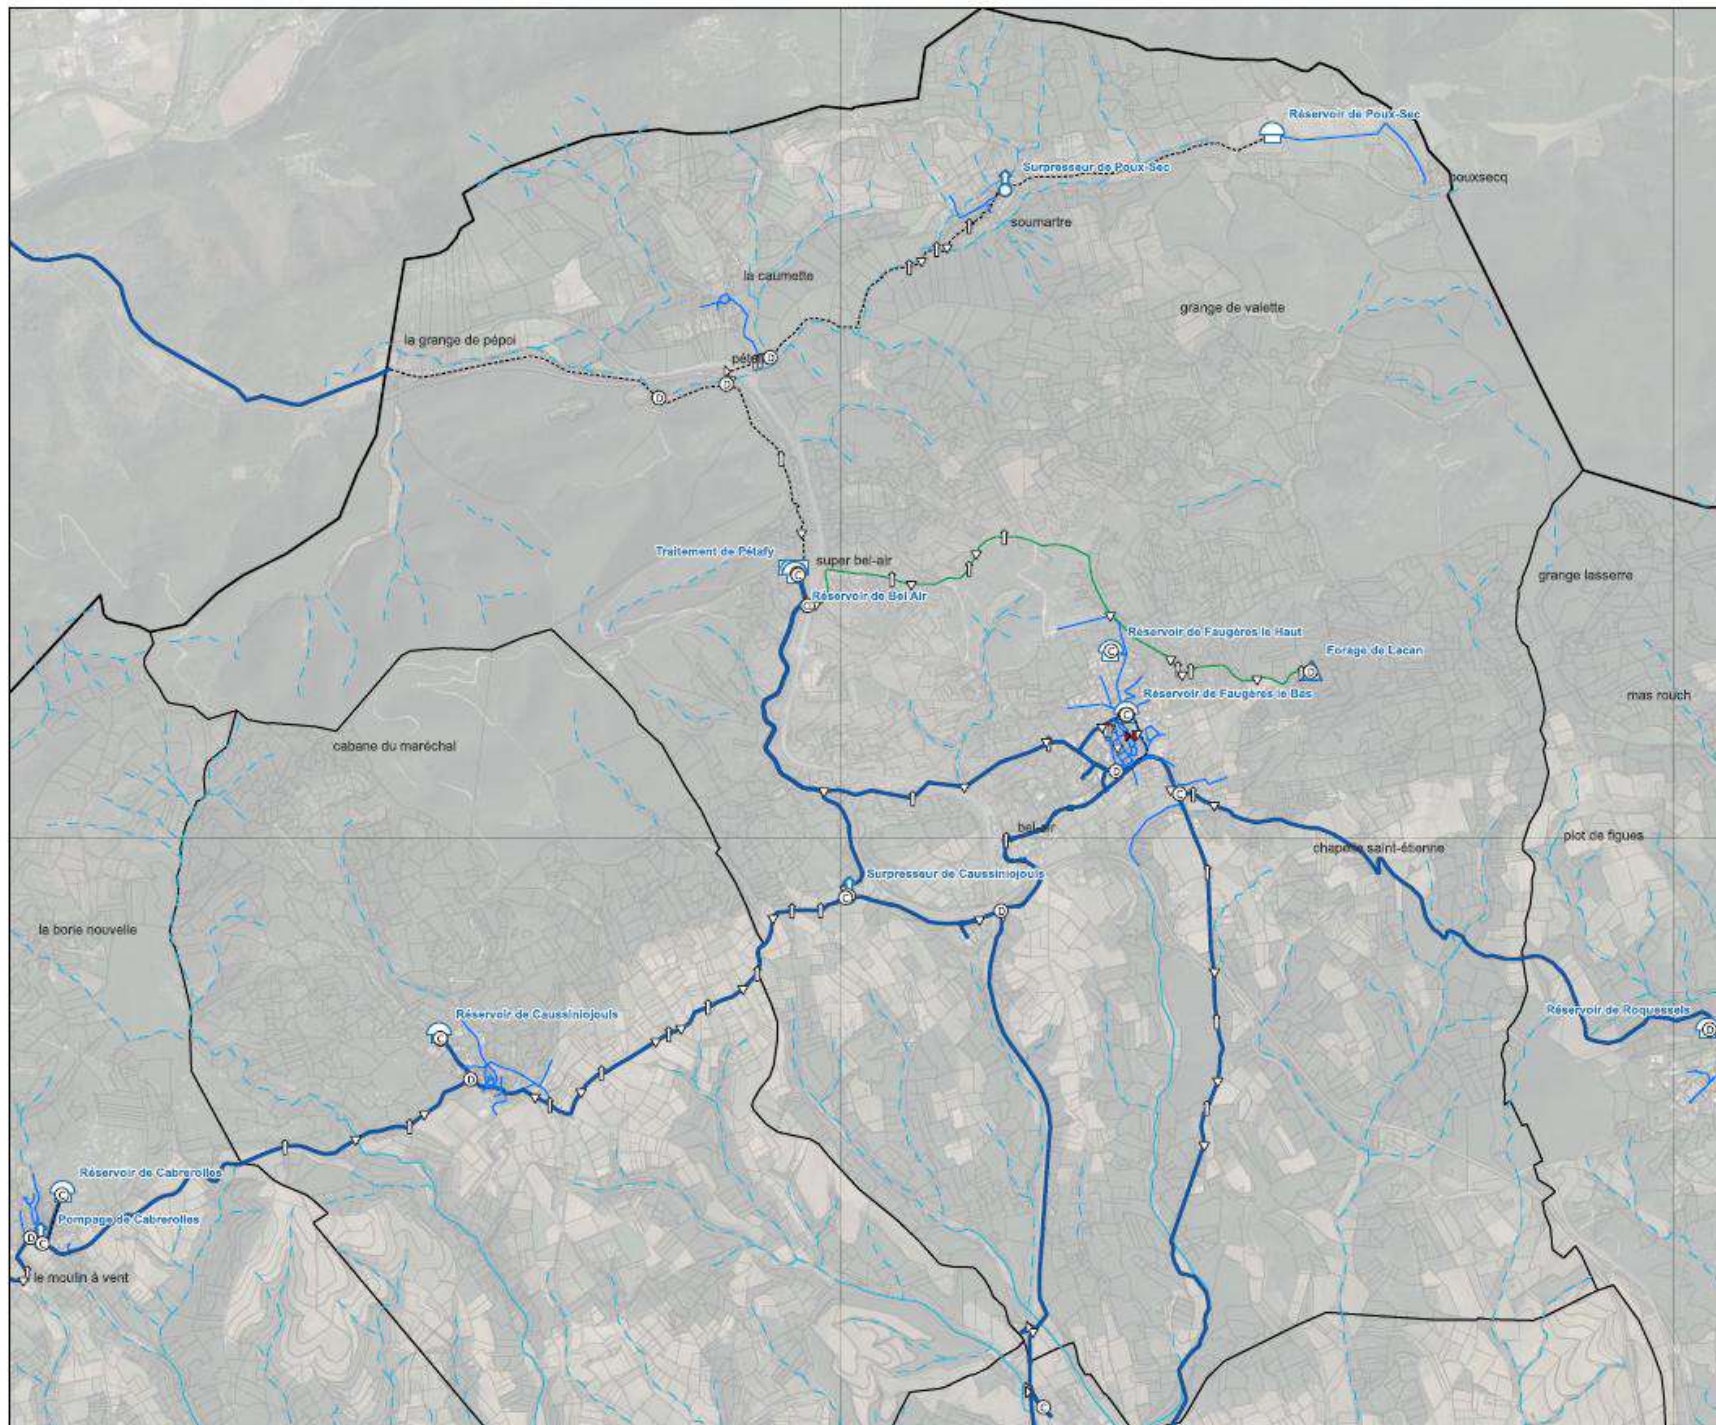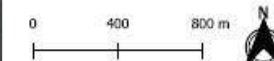

Légende

Ouvrages et équipements

-  Captage
-  Réservoir
-  Pompage
-  Station de traitement
-  Brise charge
-  Accélérateur
-  Réducteur de pression
-  Stabilisateur
-  Ventouse
-  Vidange
-  Vanne fermée

Points de comptage

-  Compteur
-  Débitmètre
-  Comptage Import
-  Comptage Export

Réseaux AEP

-  Feeder
-  Distribution
-  Refoulement/Distribution
-  Refoulement
-  Eau brute

Réseaux hydrographiques

-  Permanent
-  Intermittent

Administratif

-  Communes
-  Périmètre SIML

(A3) 05/12/2023

0 250 500 m



GAXIEU
AU CŒUR DE VOS PROJETS
GAXIEU.FR

Légende

Ouvrages et équipements

-  Captage
-  Réservoir
-  Pompage
-  Station de traitement
-  Brise charge
-  Accélérateur
-  Réducteur de pression
-  Stabilisateur
-  Ventouse
-  Vidange
-  Vanne fermée

Points de comptage

-  Compteur
-  Débitmètre
-  Comptage Import
-  Comptage Export

Réseaux AEP

-  Feeder
-  Distribution
-  Refoulement/Distribution
-  Refoulement
-  Eau brute


Réseaux hydrographiques

-  Permanent
-  Intermittent


Administratif

-  Communes
-  Périmètre SIML

(A3) 05/12/2023

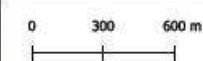

GAXIEU
SOLUTIONS DE VOS PROJETS
GAXIEU.FR

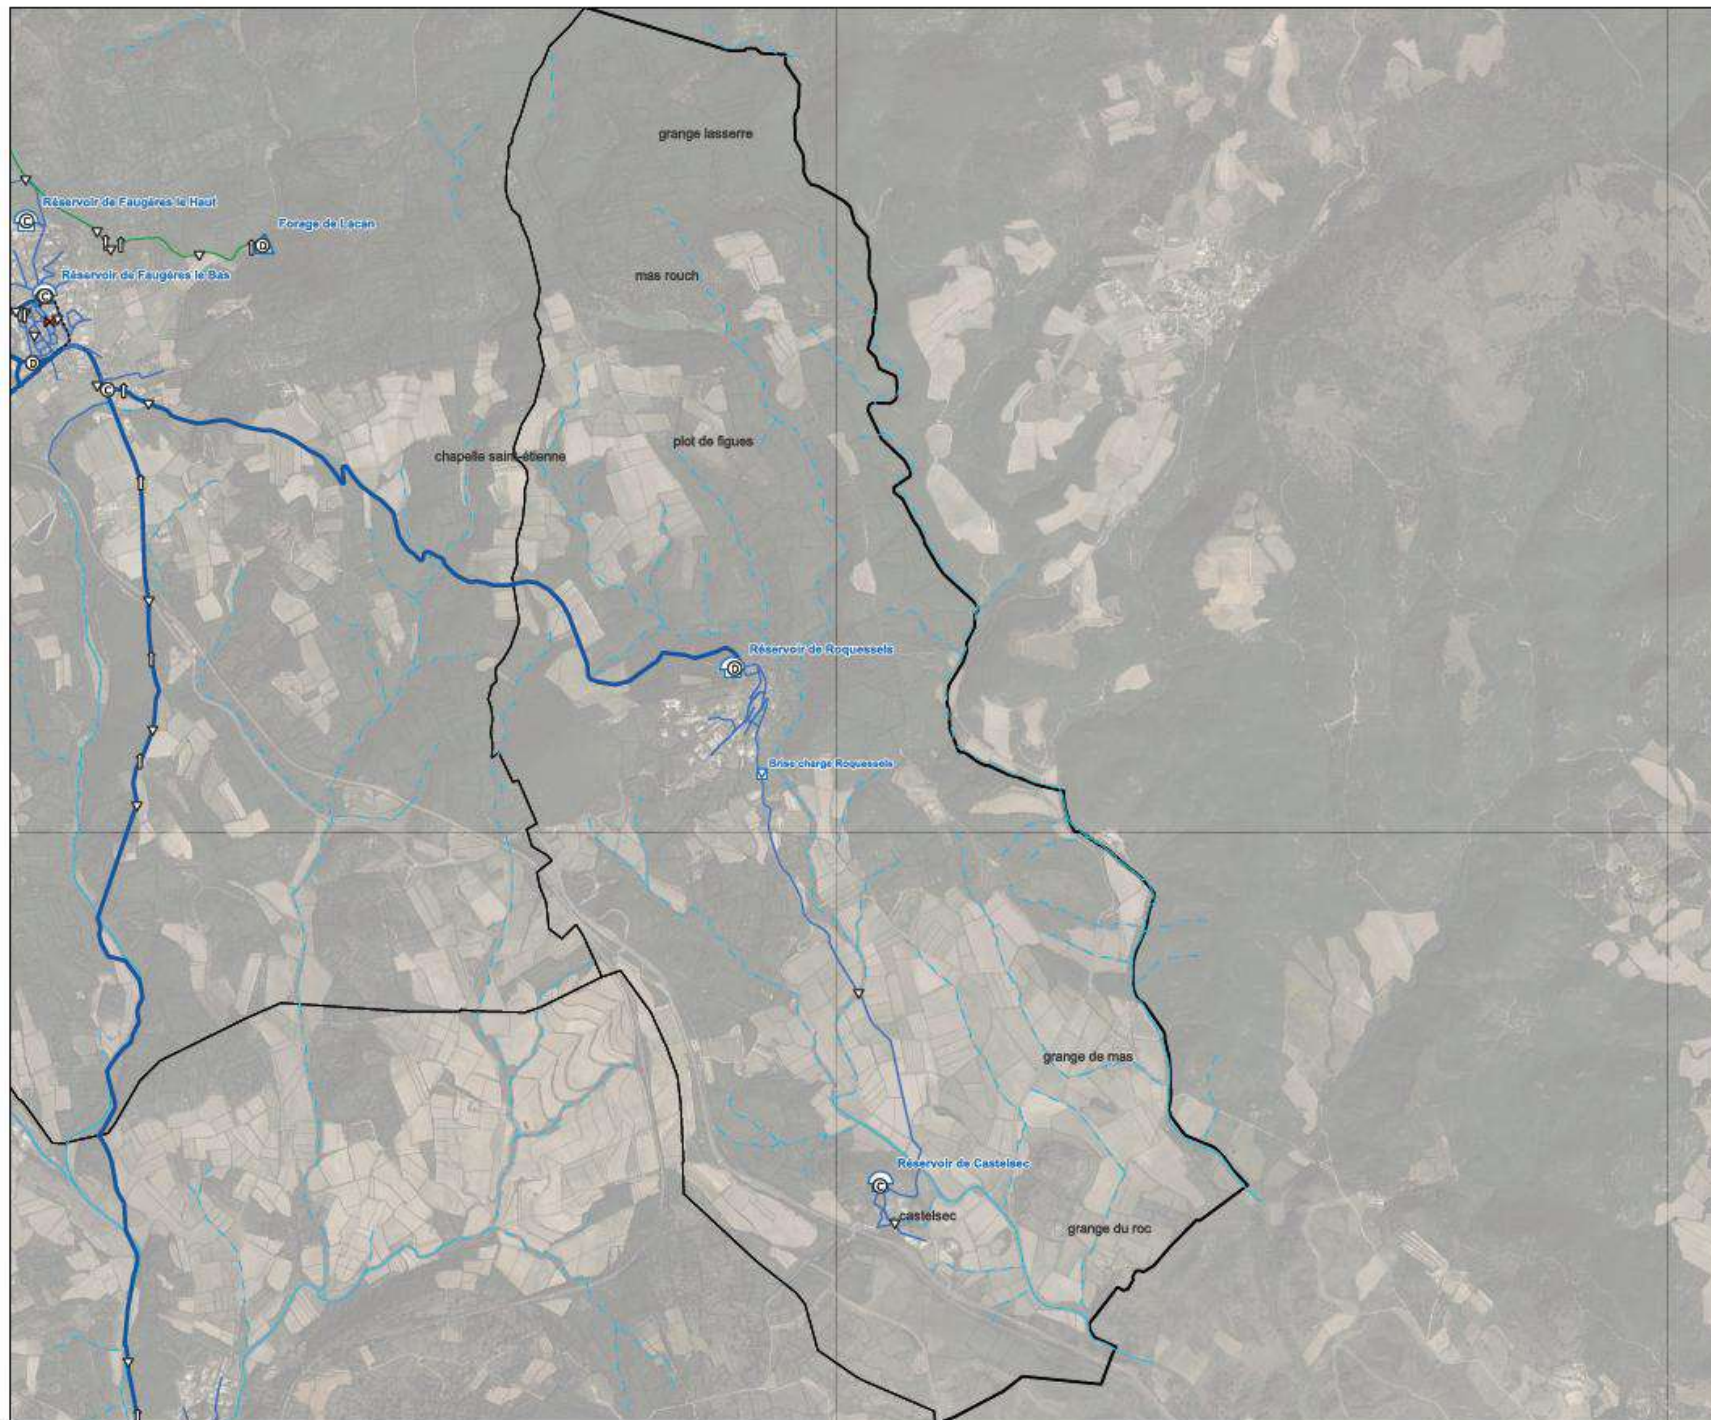

SCHEMAS DIRECTEURS AEP-EU
SI MARE ET LIBRON

PLAN DES RESEAUX AEP

ROQUEUSES

Légende

Ouvrages et équipements
 Captage
 Réservoir
 Pompage
 Station de traitement
 Brise charge
 Accélérateur
 Réducteur de pression
 Stabilisateur
 Ventouse
 Vidange
 Vanne fermée

Points de comptage
 Compteur
 Débitmètre
 Comptage Import
 Comptage Export

Réseaux AEP
 Feeder
 Distribution
 Refoulement/Distribution
 Refoulement
 Eau brute

Réseaux hydrographiques
 Permanent
 Intermittent

Administratif
 Communes
 Périmètre SINL

(A3) 05/12/2023

GAXIEU
AU CŒUR DE VOS PROJETS
GAXIEU.FR

Légende

Ouvrages et équipements

-  Captage
-  Réservoir
-  Pompage
-  Station de traitement
-  Brise charge
-  Accélérateur
-  Réducteur de pression
-  Stabilisateur
-  Ventouse
-  Vidange
-  Vanne fermée

Points de comptage

-  Compteur
-  Débitmètre
-  Comptage Import
-  Comptage Export

Réseaux AEP

-  Feeder
-  Distribution
-  Refoulement/Distribution
-  Refoulement
-  Eau brute


Réseaux hydrographiques

-  Permanent
-  Intermittent

Administratif

-  Communes
-  Périmètre SIML

(A3) 05/12/2023

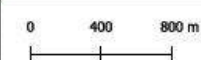

GAXIEU
AU CŒUR DE VOS PROJETS
GAXIEU.FR


PLAN LOCAL D'URBANISME INTERCOMMUNAL

PLAN DU RESEAU D'ADDUCTION EN EAU POTABLE

Département de l'Hérault

LEGENDE :
Réseau AEP

0 250 500 m

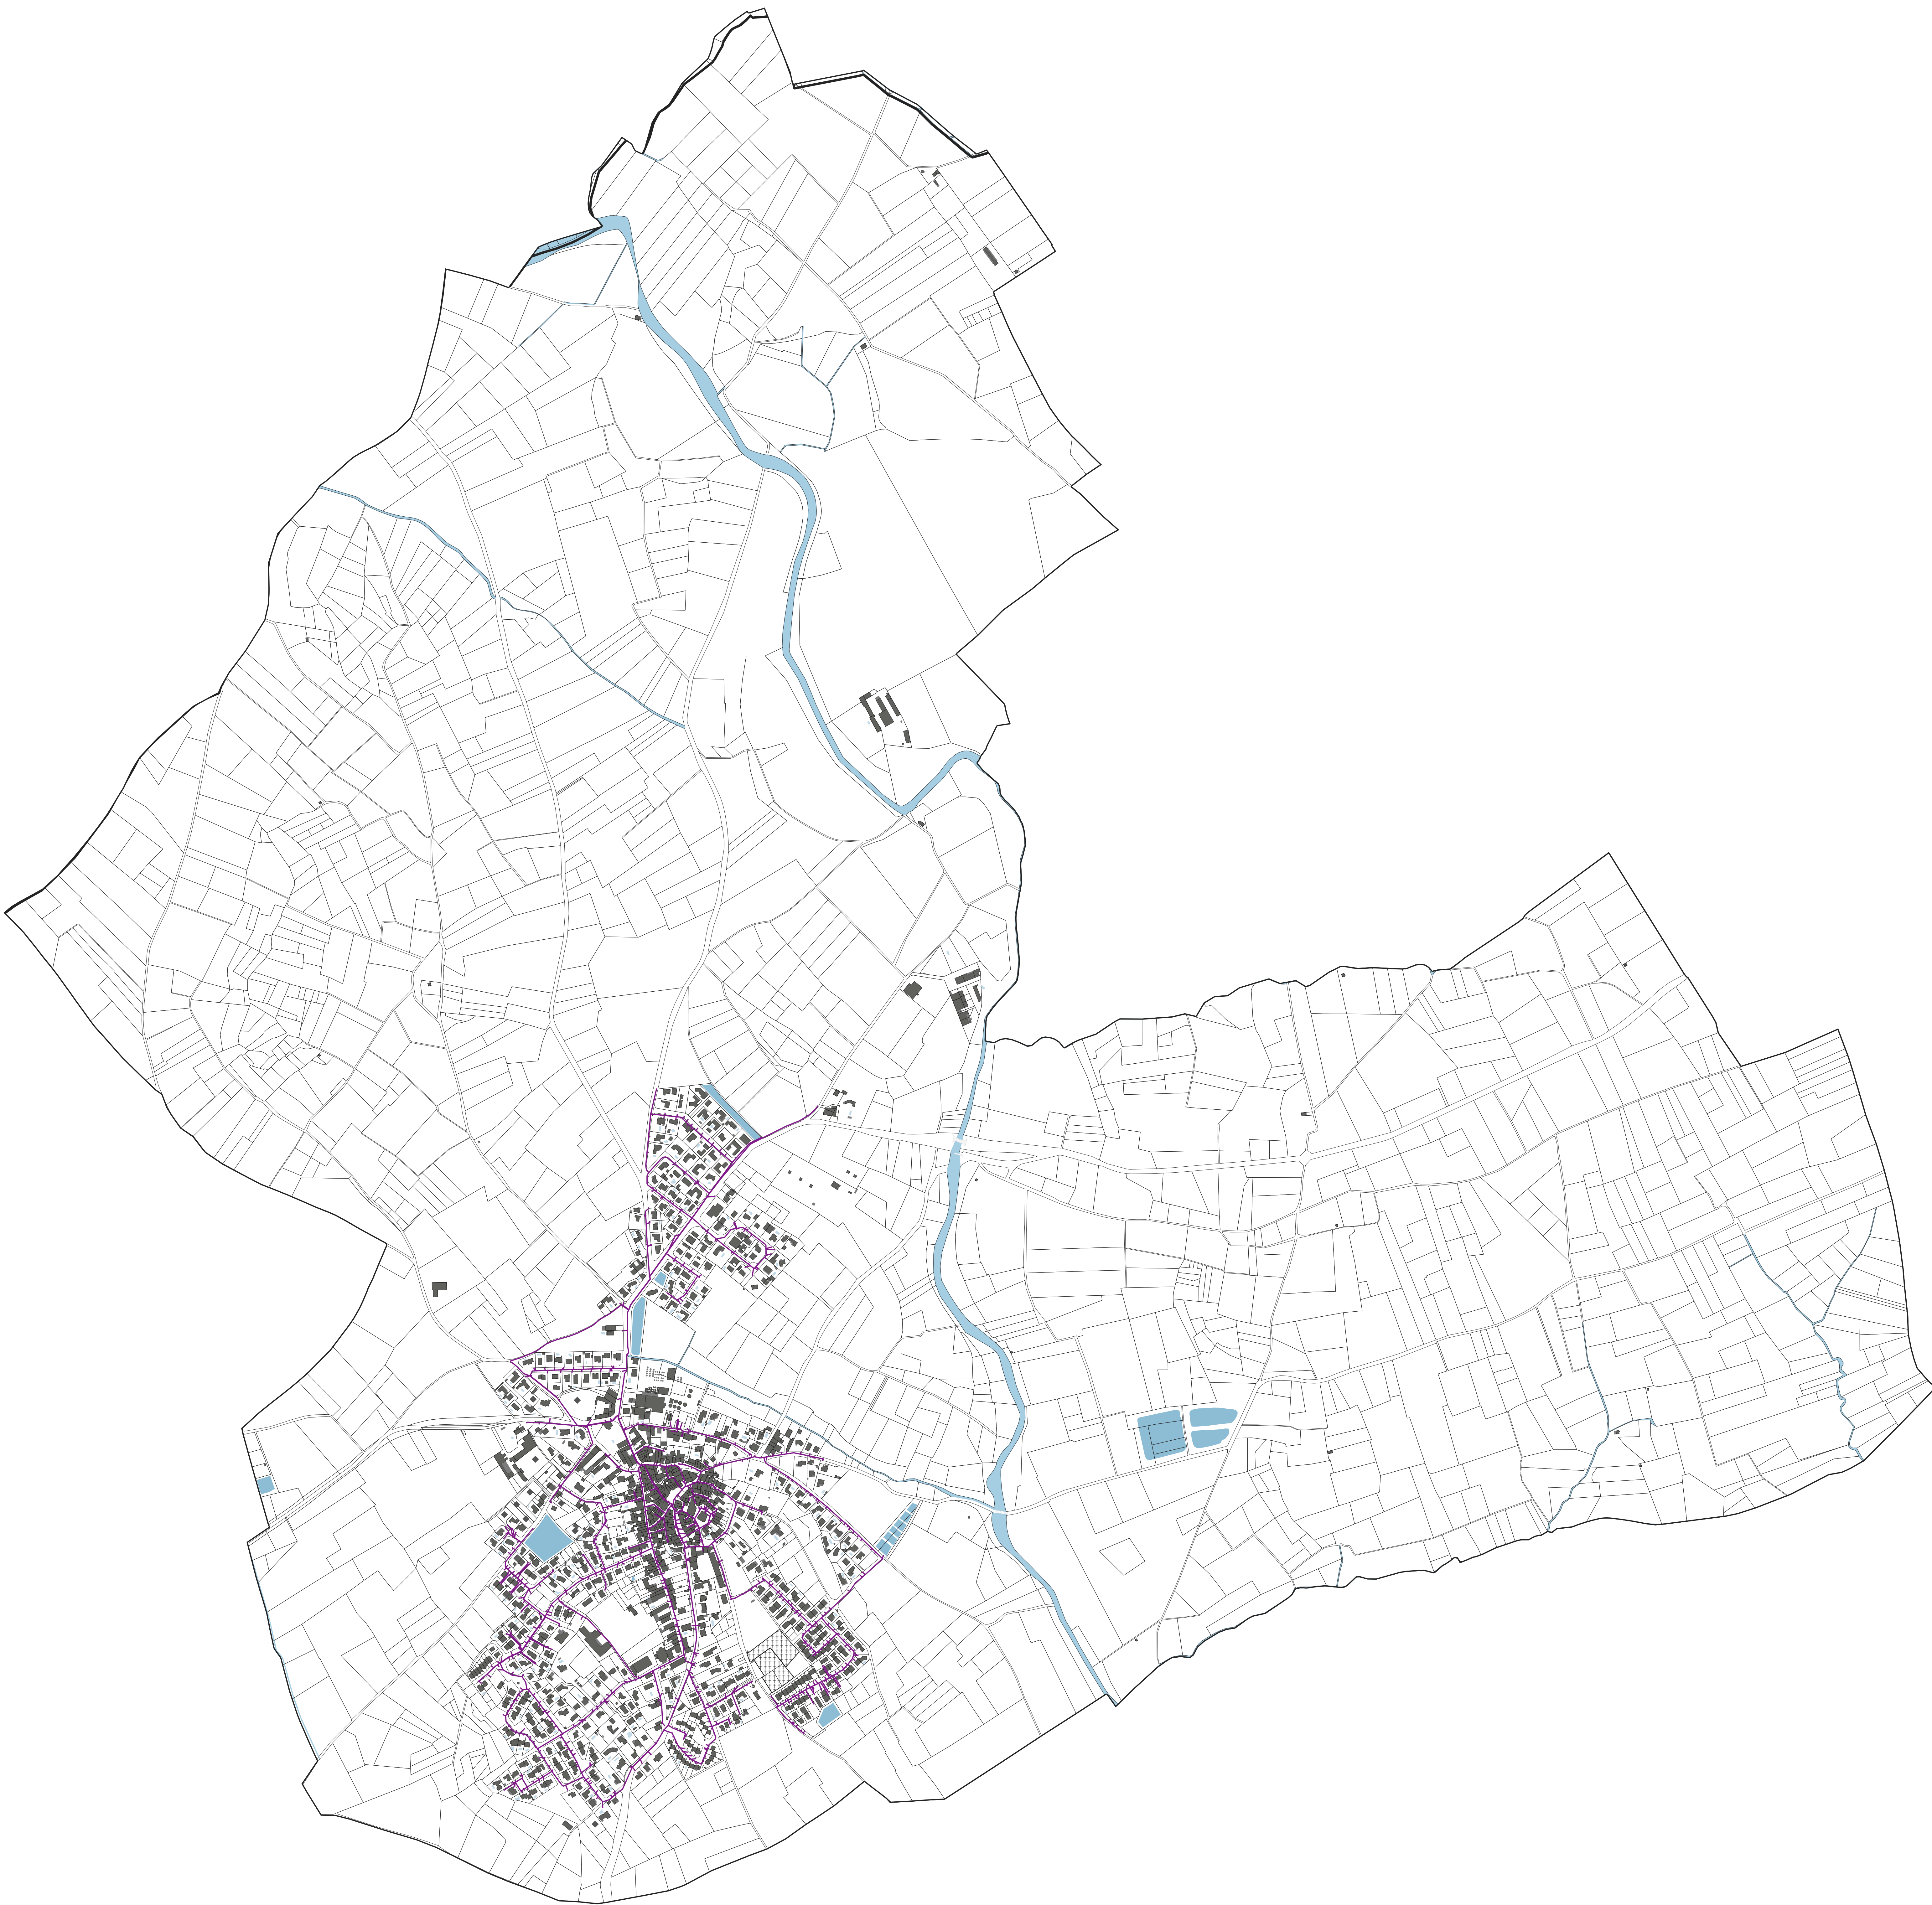


PLAN LOCAL D'URBANISME INTERCOMMUNAL

PLAN DU RESEAU D'ADDUCTION EN EAU POTABLE

Département de l'Hérault

LEGENDE :
Réseau AEP

0 250 500 m

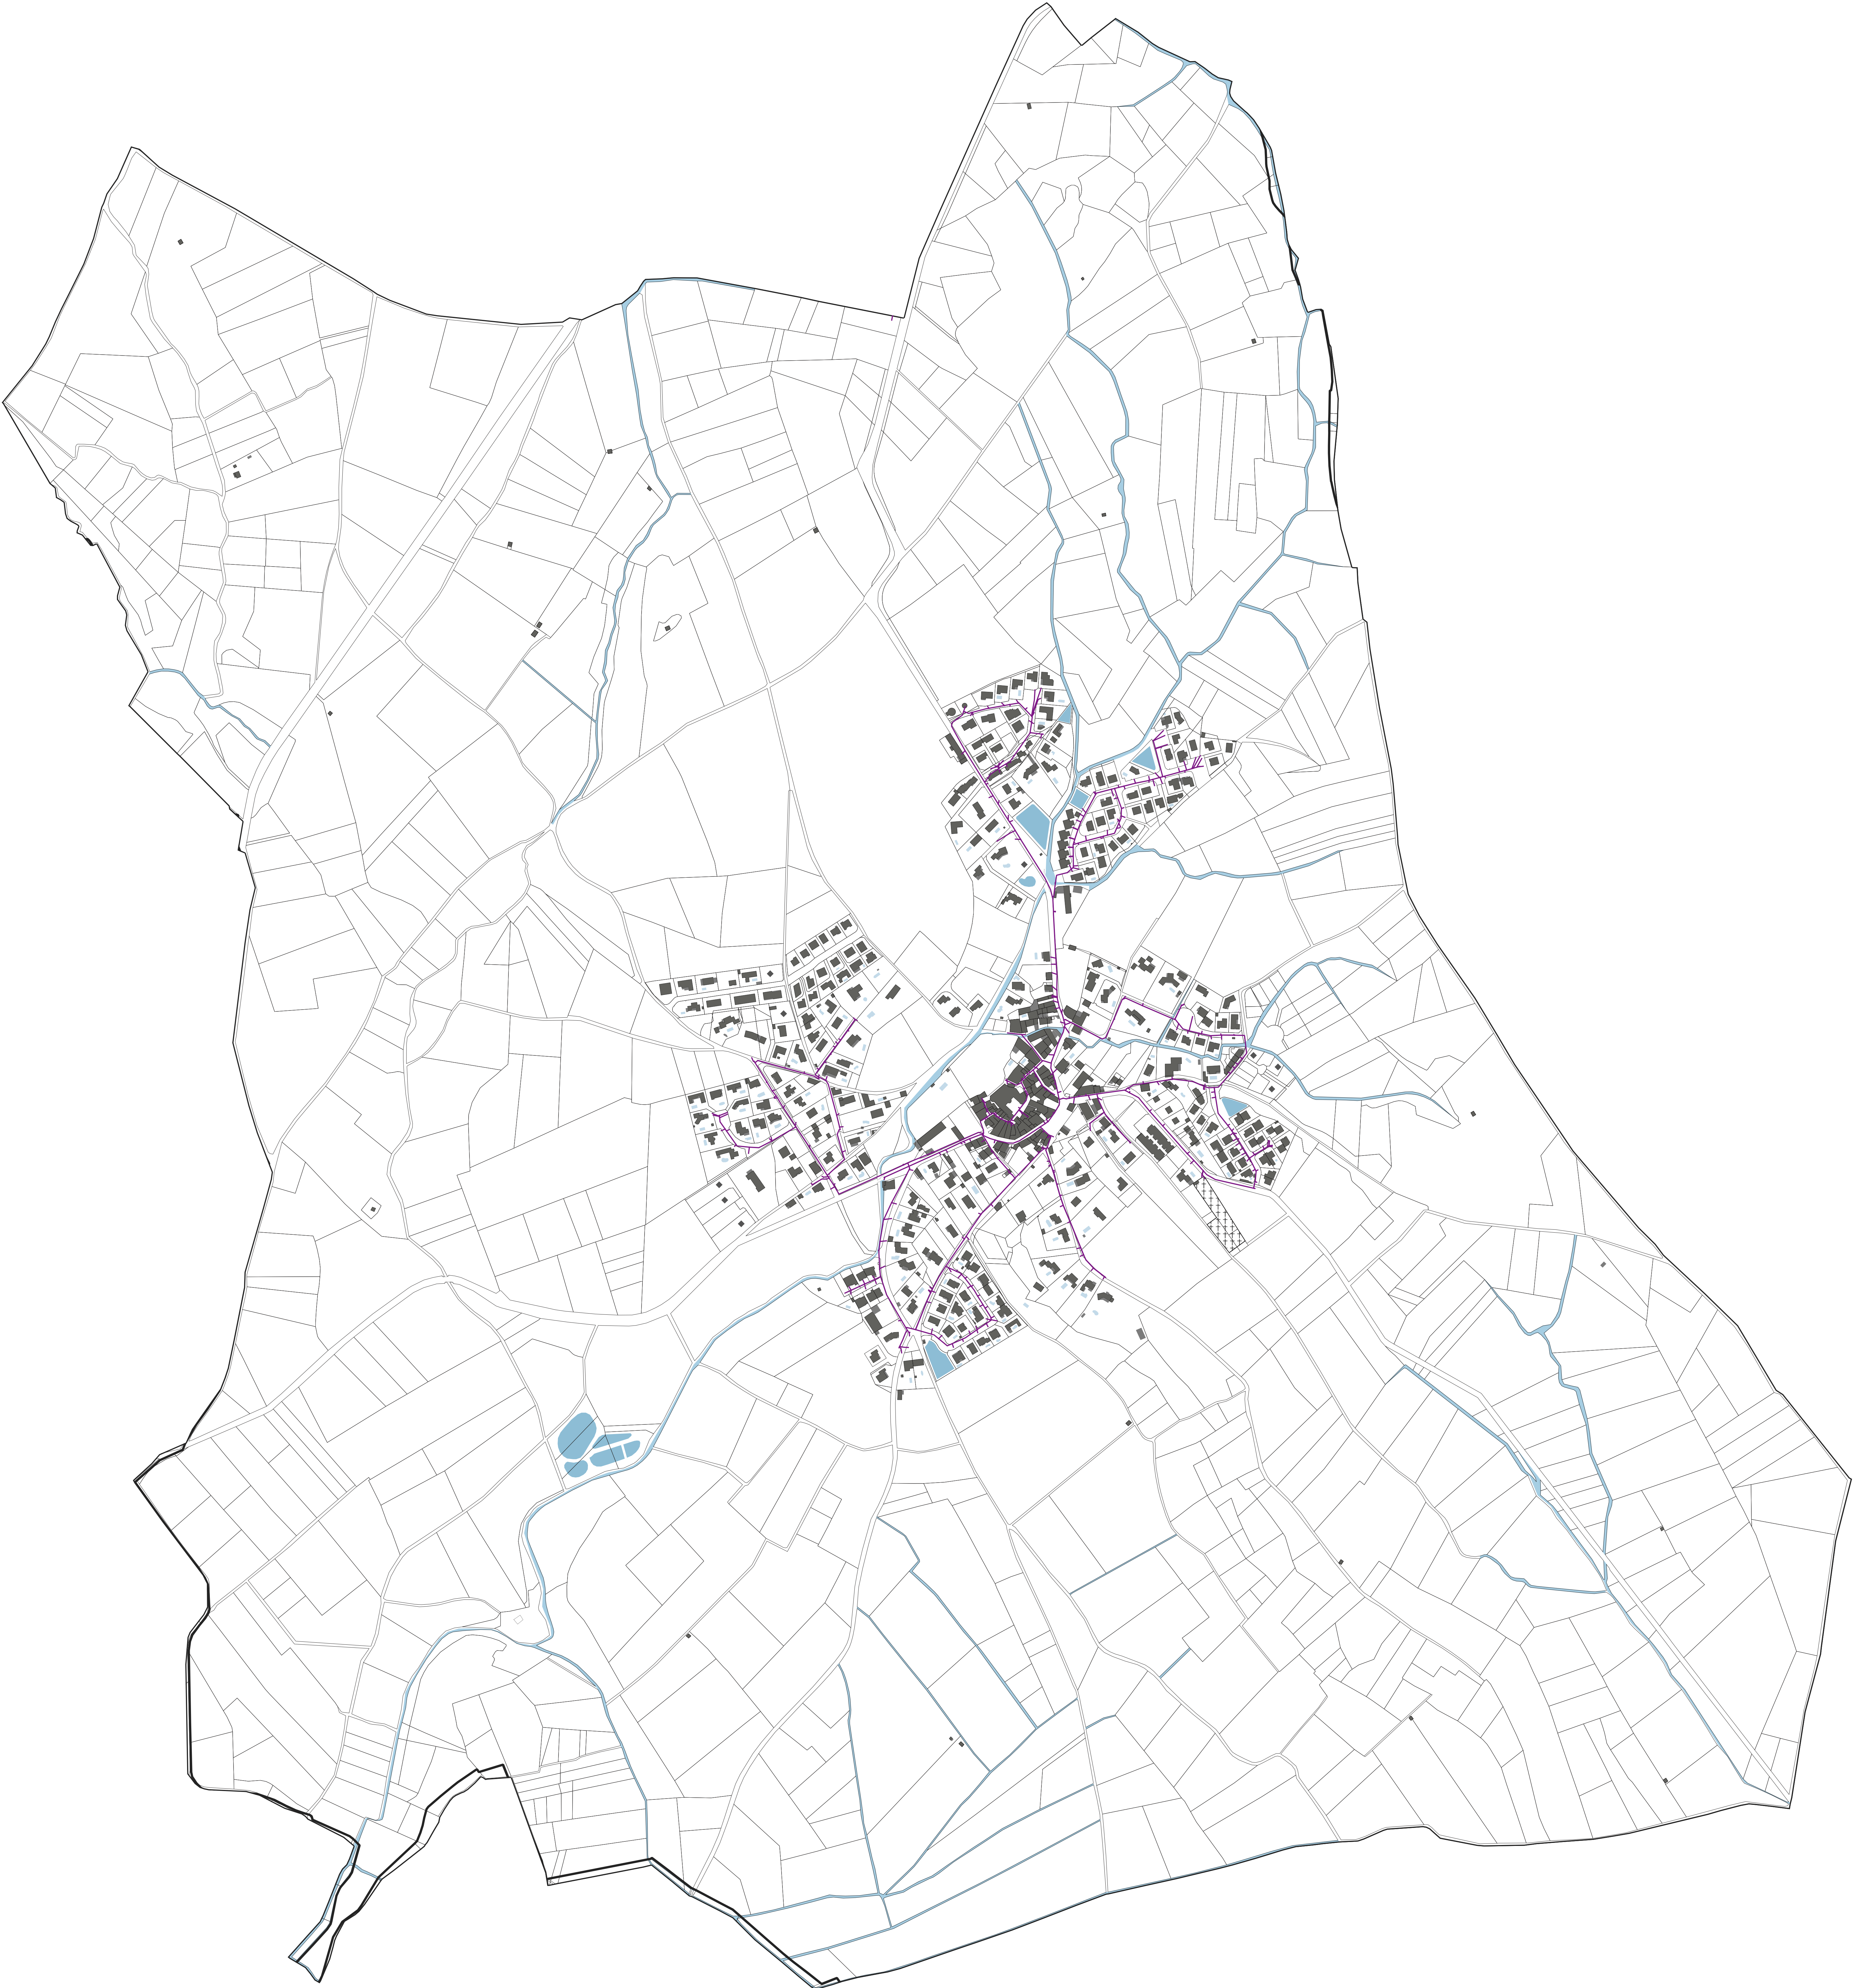


PLAN LOCAL D'URBANISME INTERCOMMUNAL

PLAN DU RESEAU D'ADDUCTION EN EAU POTABLE

Département de l'Hérault

LEGENDE :
Réseau AEP

0 250 500 m

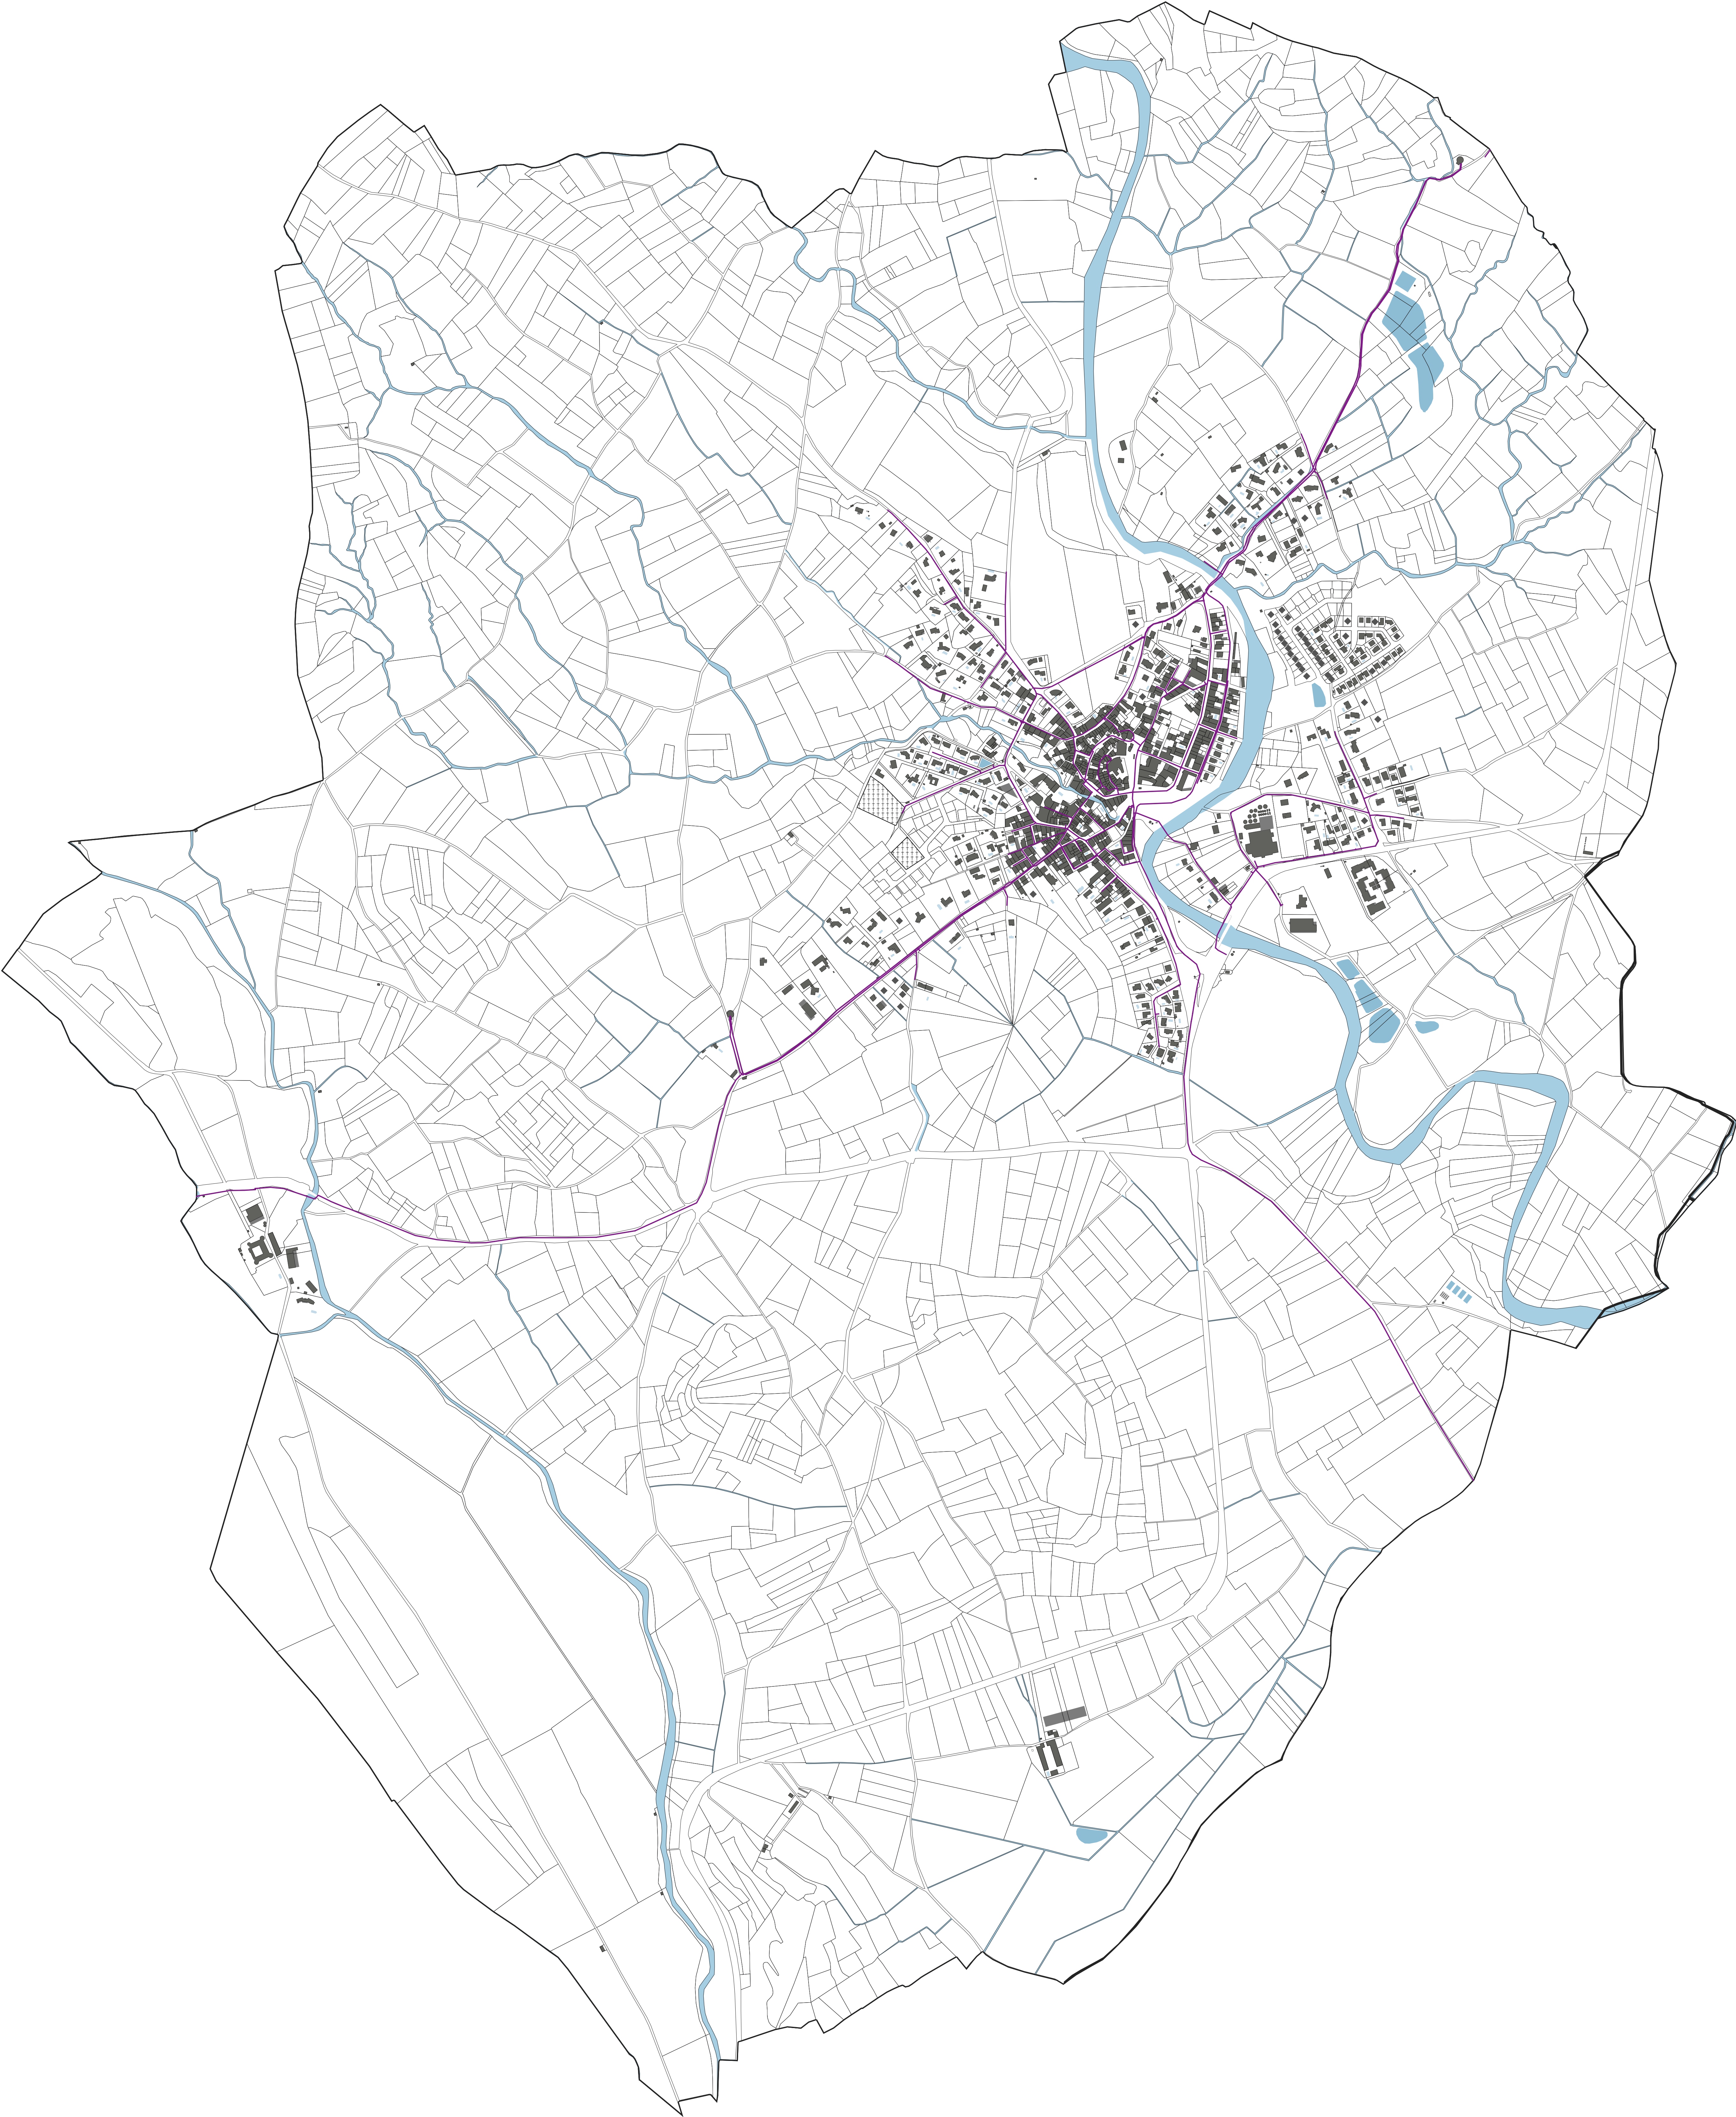


PLAN LOCAL D'URBANISME INTERCOMMUNAL

PLAN DU RESEAU D'ADDUCTION EN EAU POTABLE

Département de l'Hérault

LEGENDE :
Réseau AEP

0 250 500 m

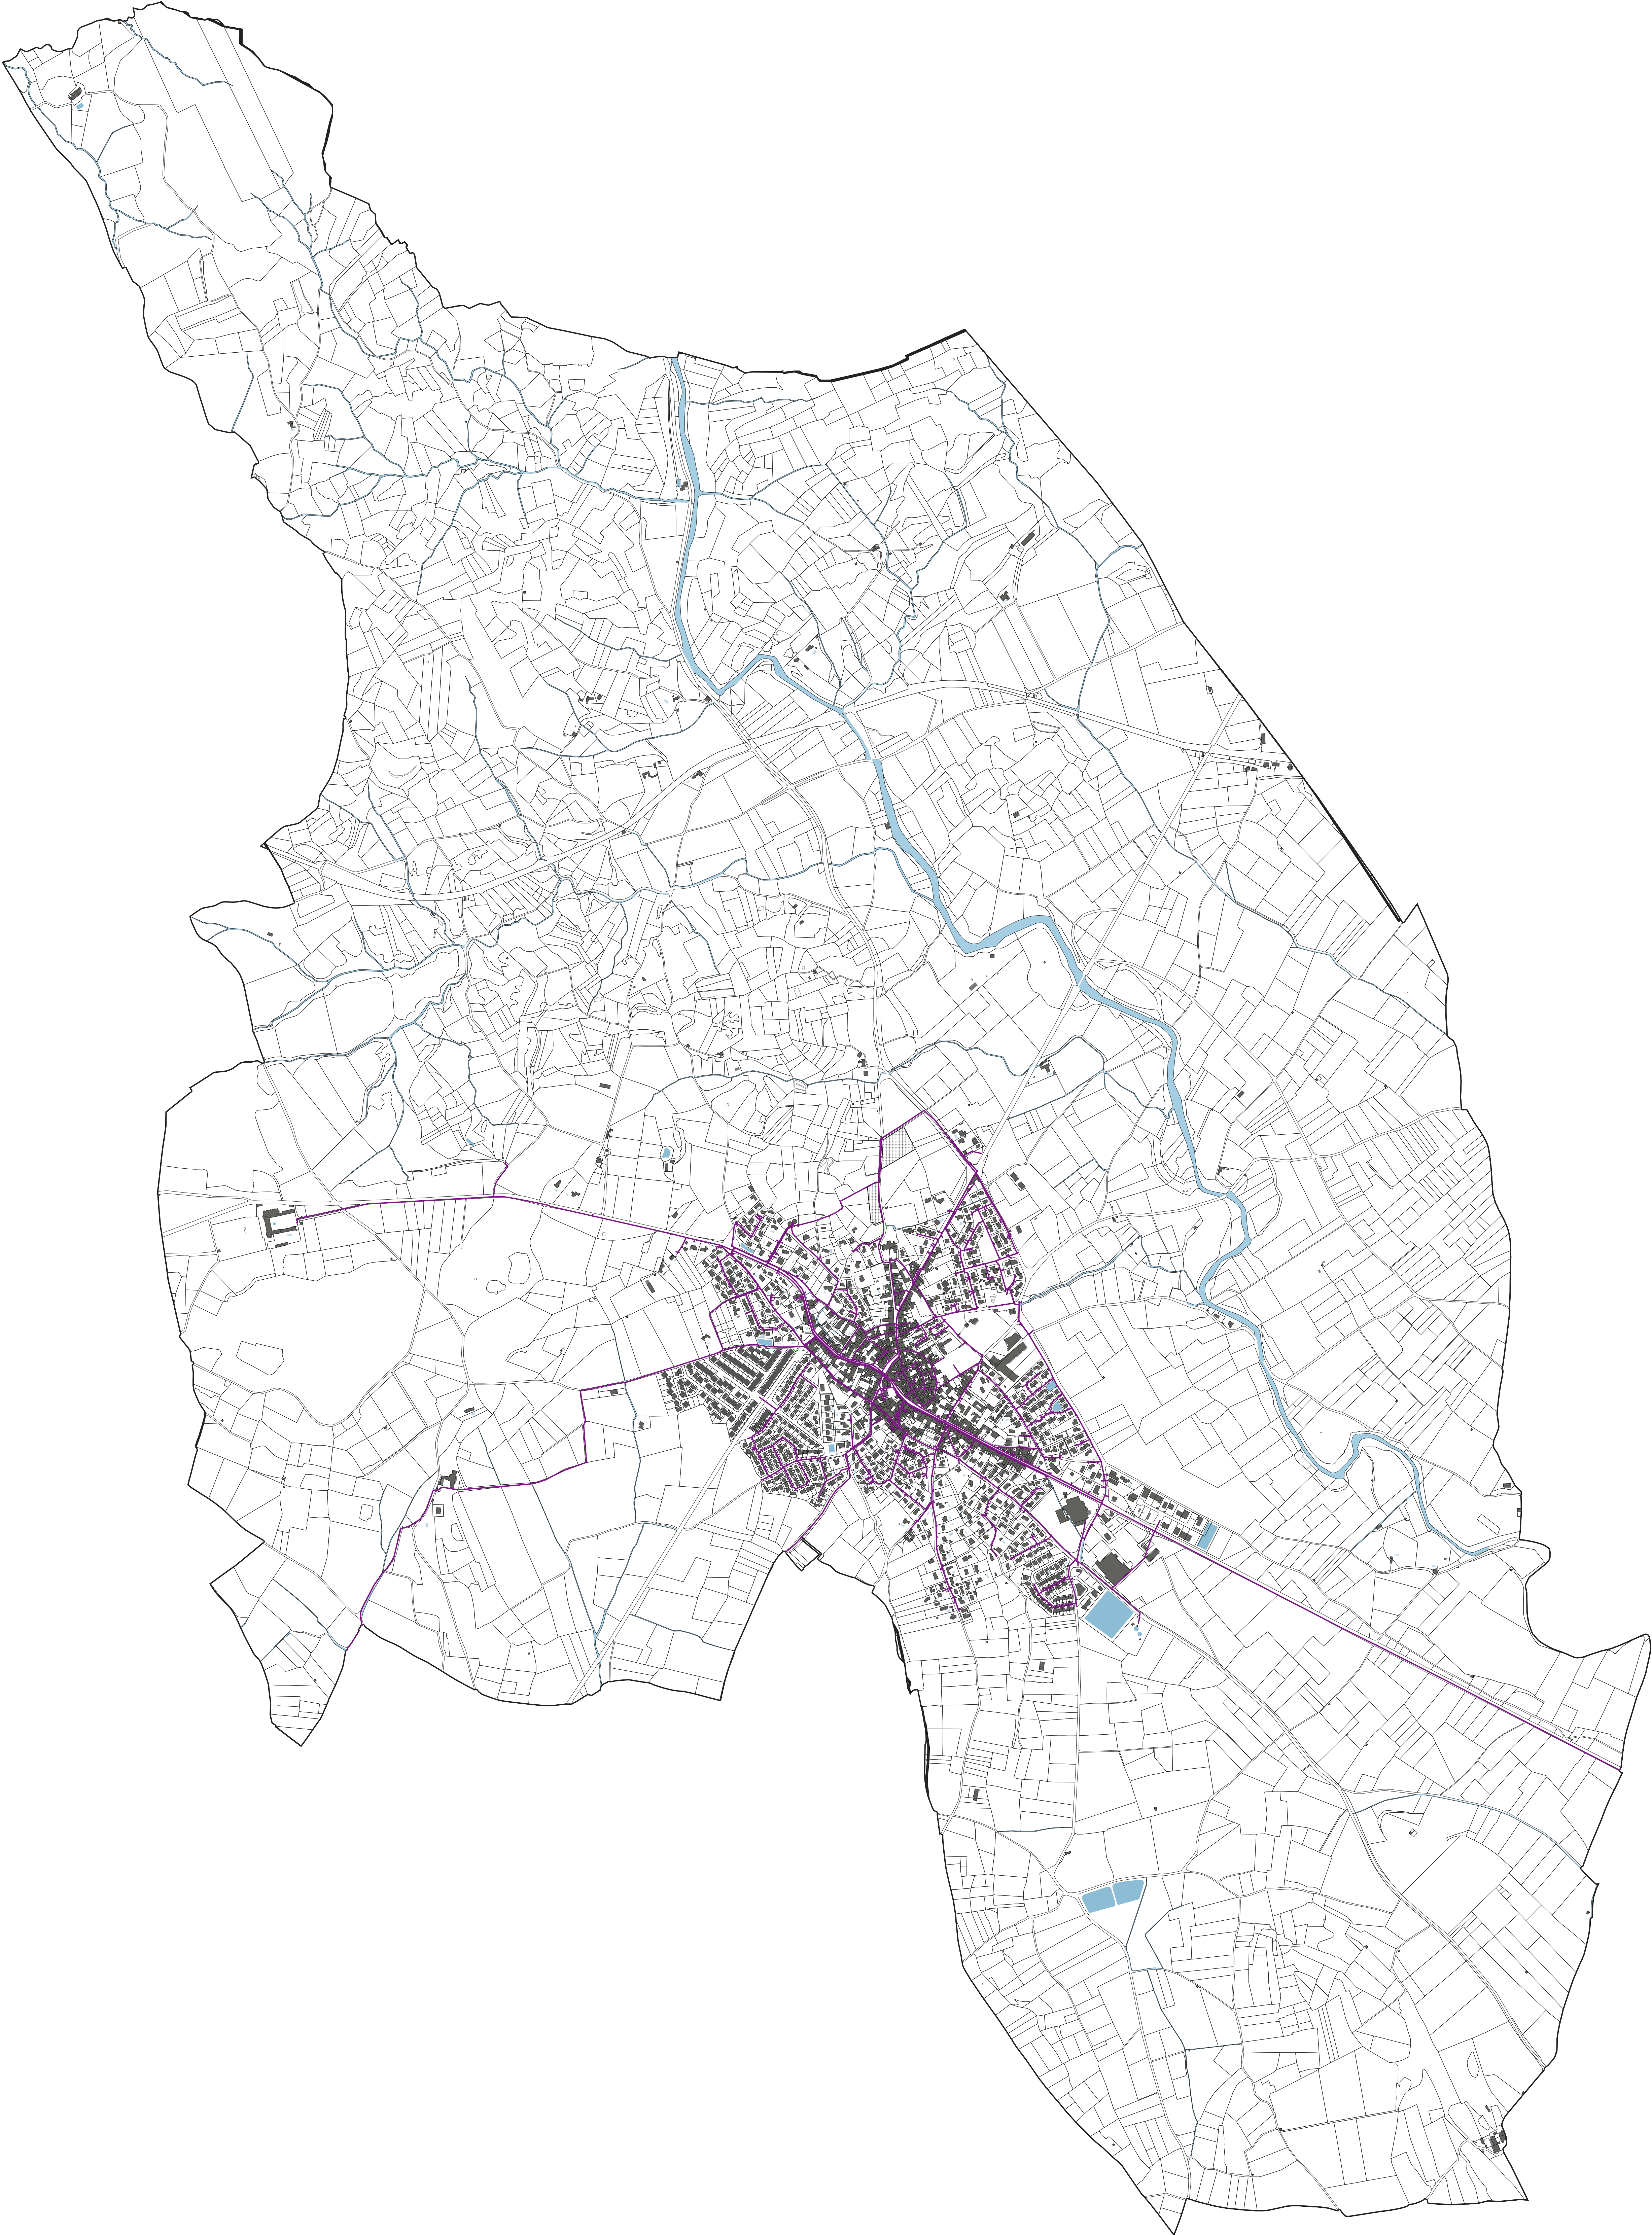

PLAN LOCAL D'URBANISME INTERCOMMUNAL

PLAN DU RESEAU D'ASSAINISSEMENT COLLECTIF


Département de l'Hérault

LEGENDE:

----- Réseau d'assainissement collectif

Zone en assainissement collectif

0 250 500 m

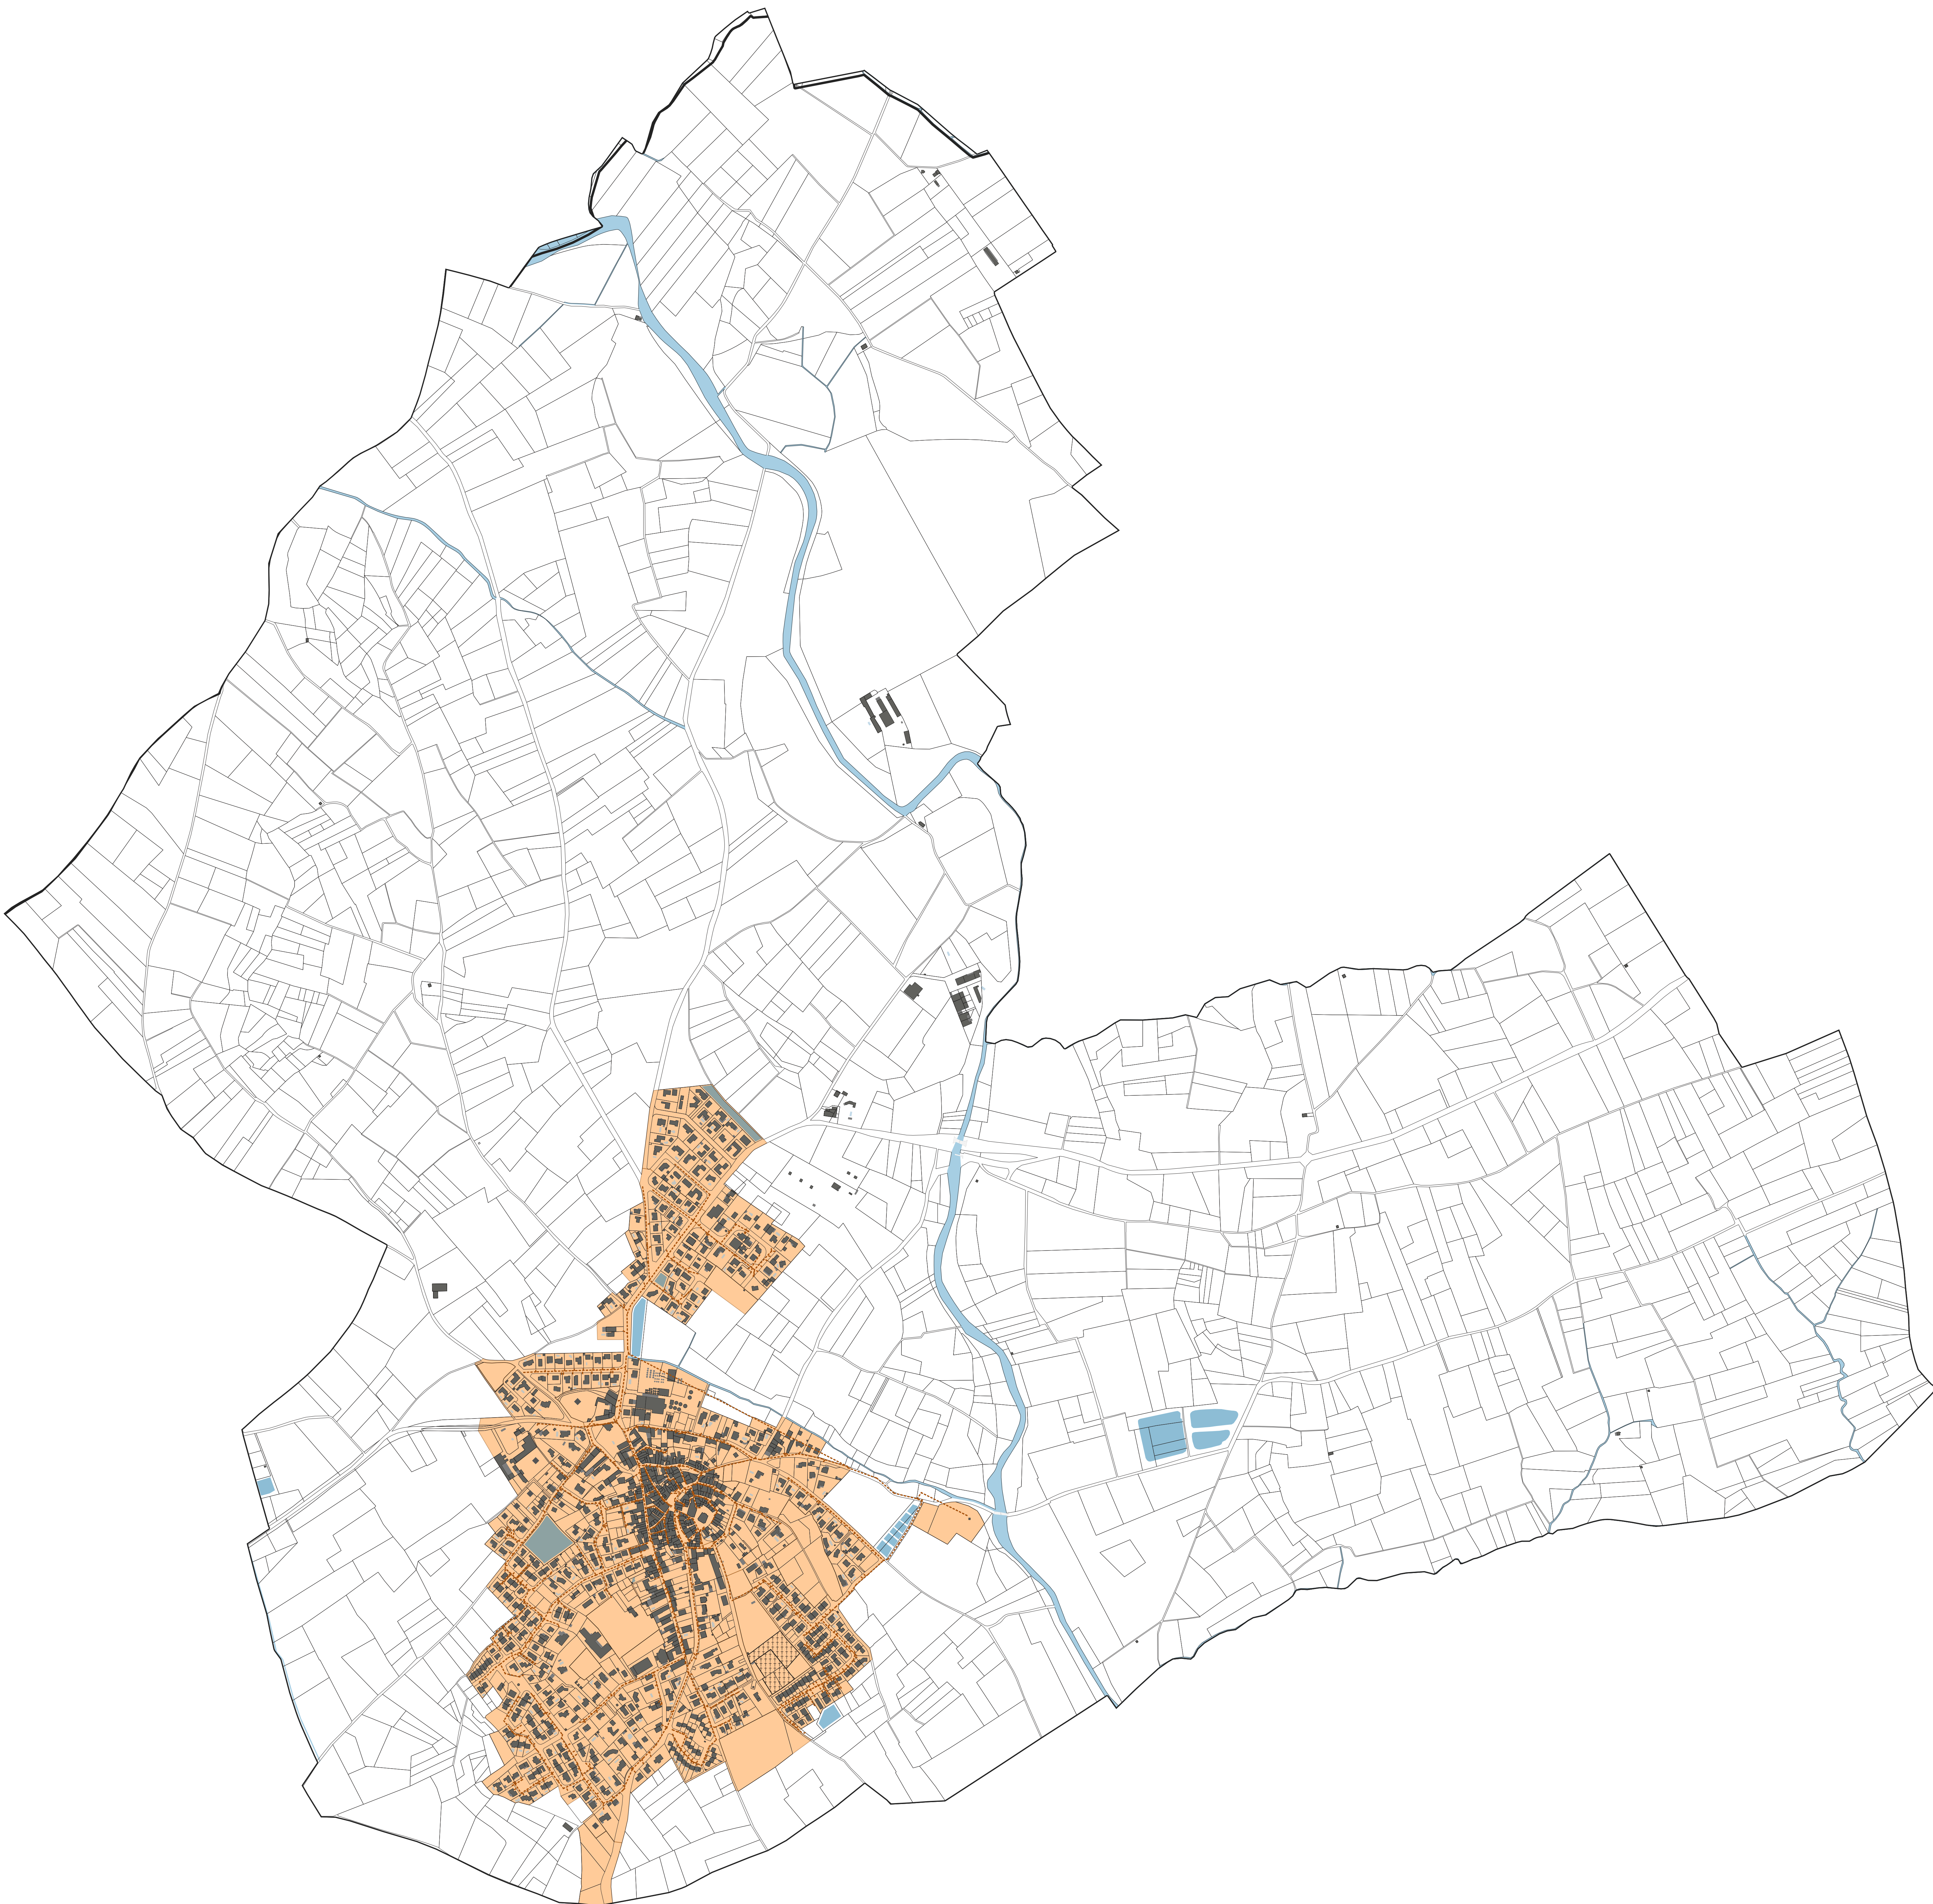


PLAN LOCAL D'URBANISME INTERCOMMUNAL

LEGENDE:
----- Réseau d'assainissement collectif
Zone en assainissement collectif

0 250 500 m



PLAN DU RESEAU D'ASSAINISSEMENT COLLECTIF

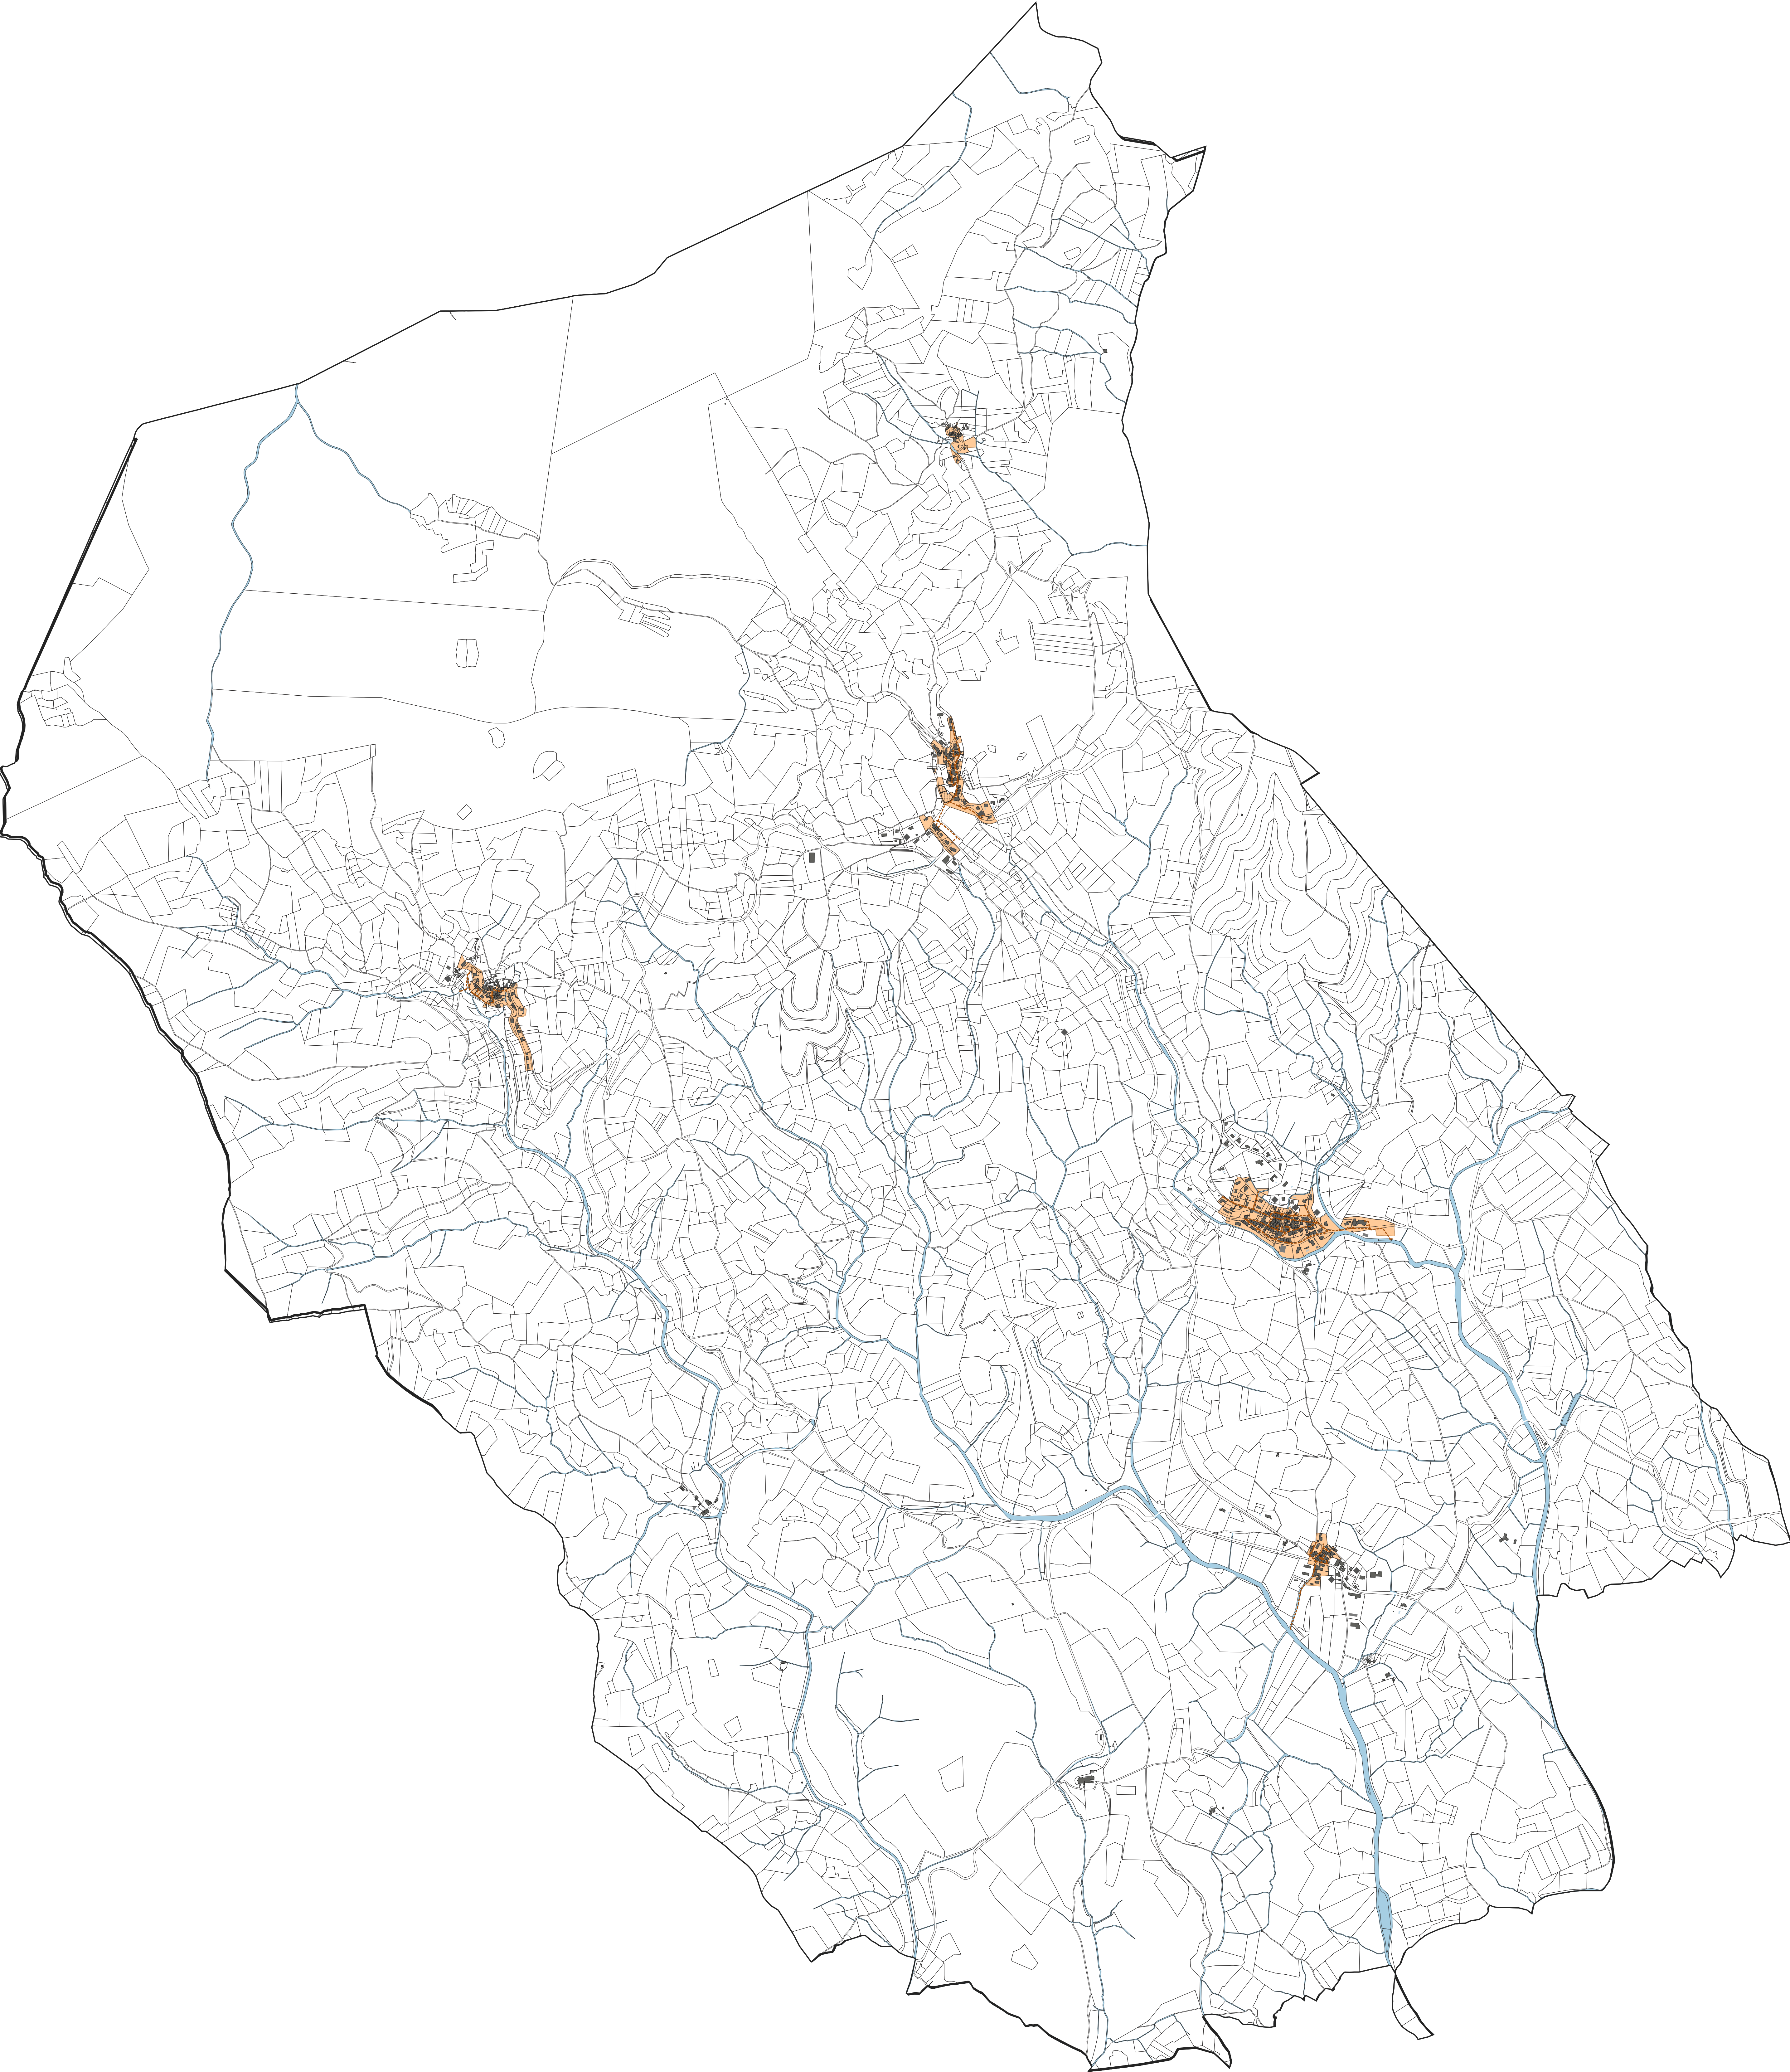

PLAN LOCAL D'URBANISME INTERCOMMUNAL


PLAN DU RESEAU D'ASSAINISSEMENT COLLECTIF

Département de l'Hérault

LEGENDE:

- Réseau d'assainissement collectif
- Zone en assainissement collectif

0 250 500 m

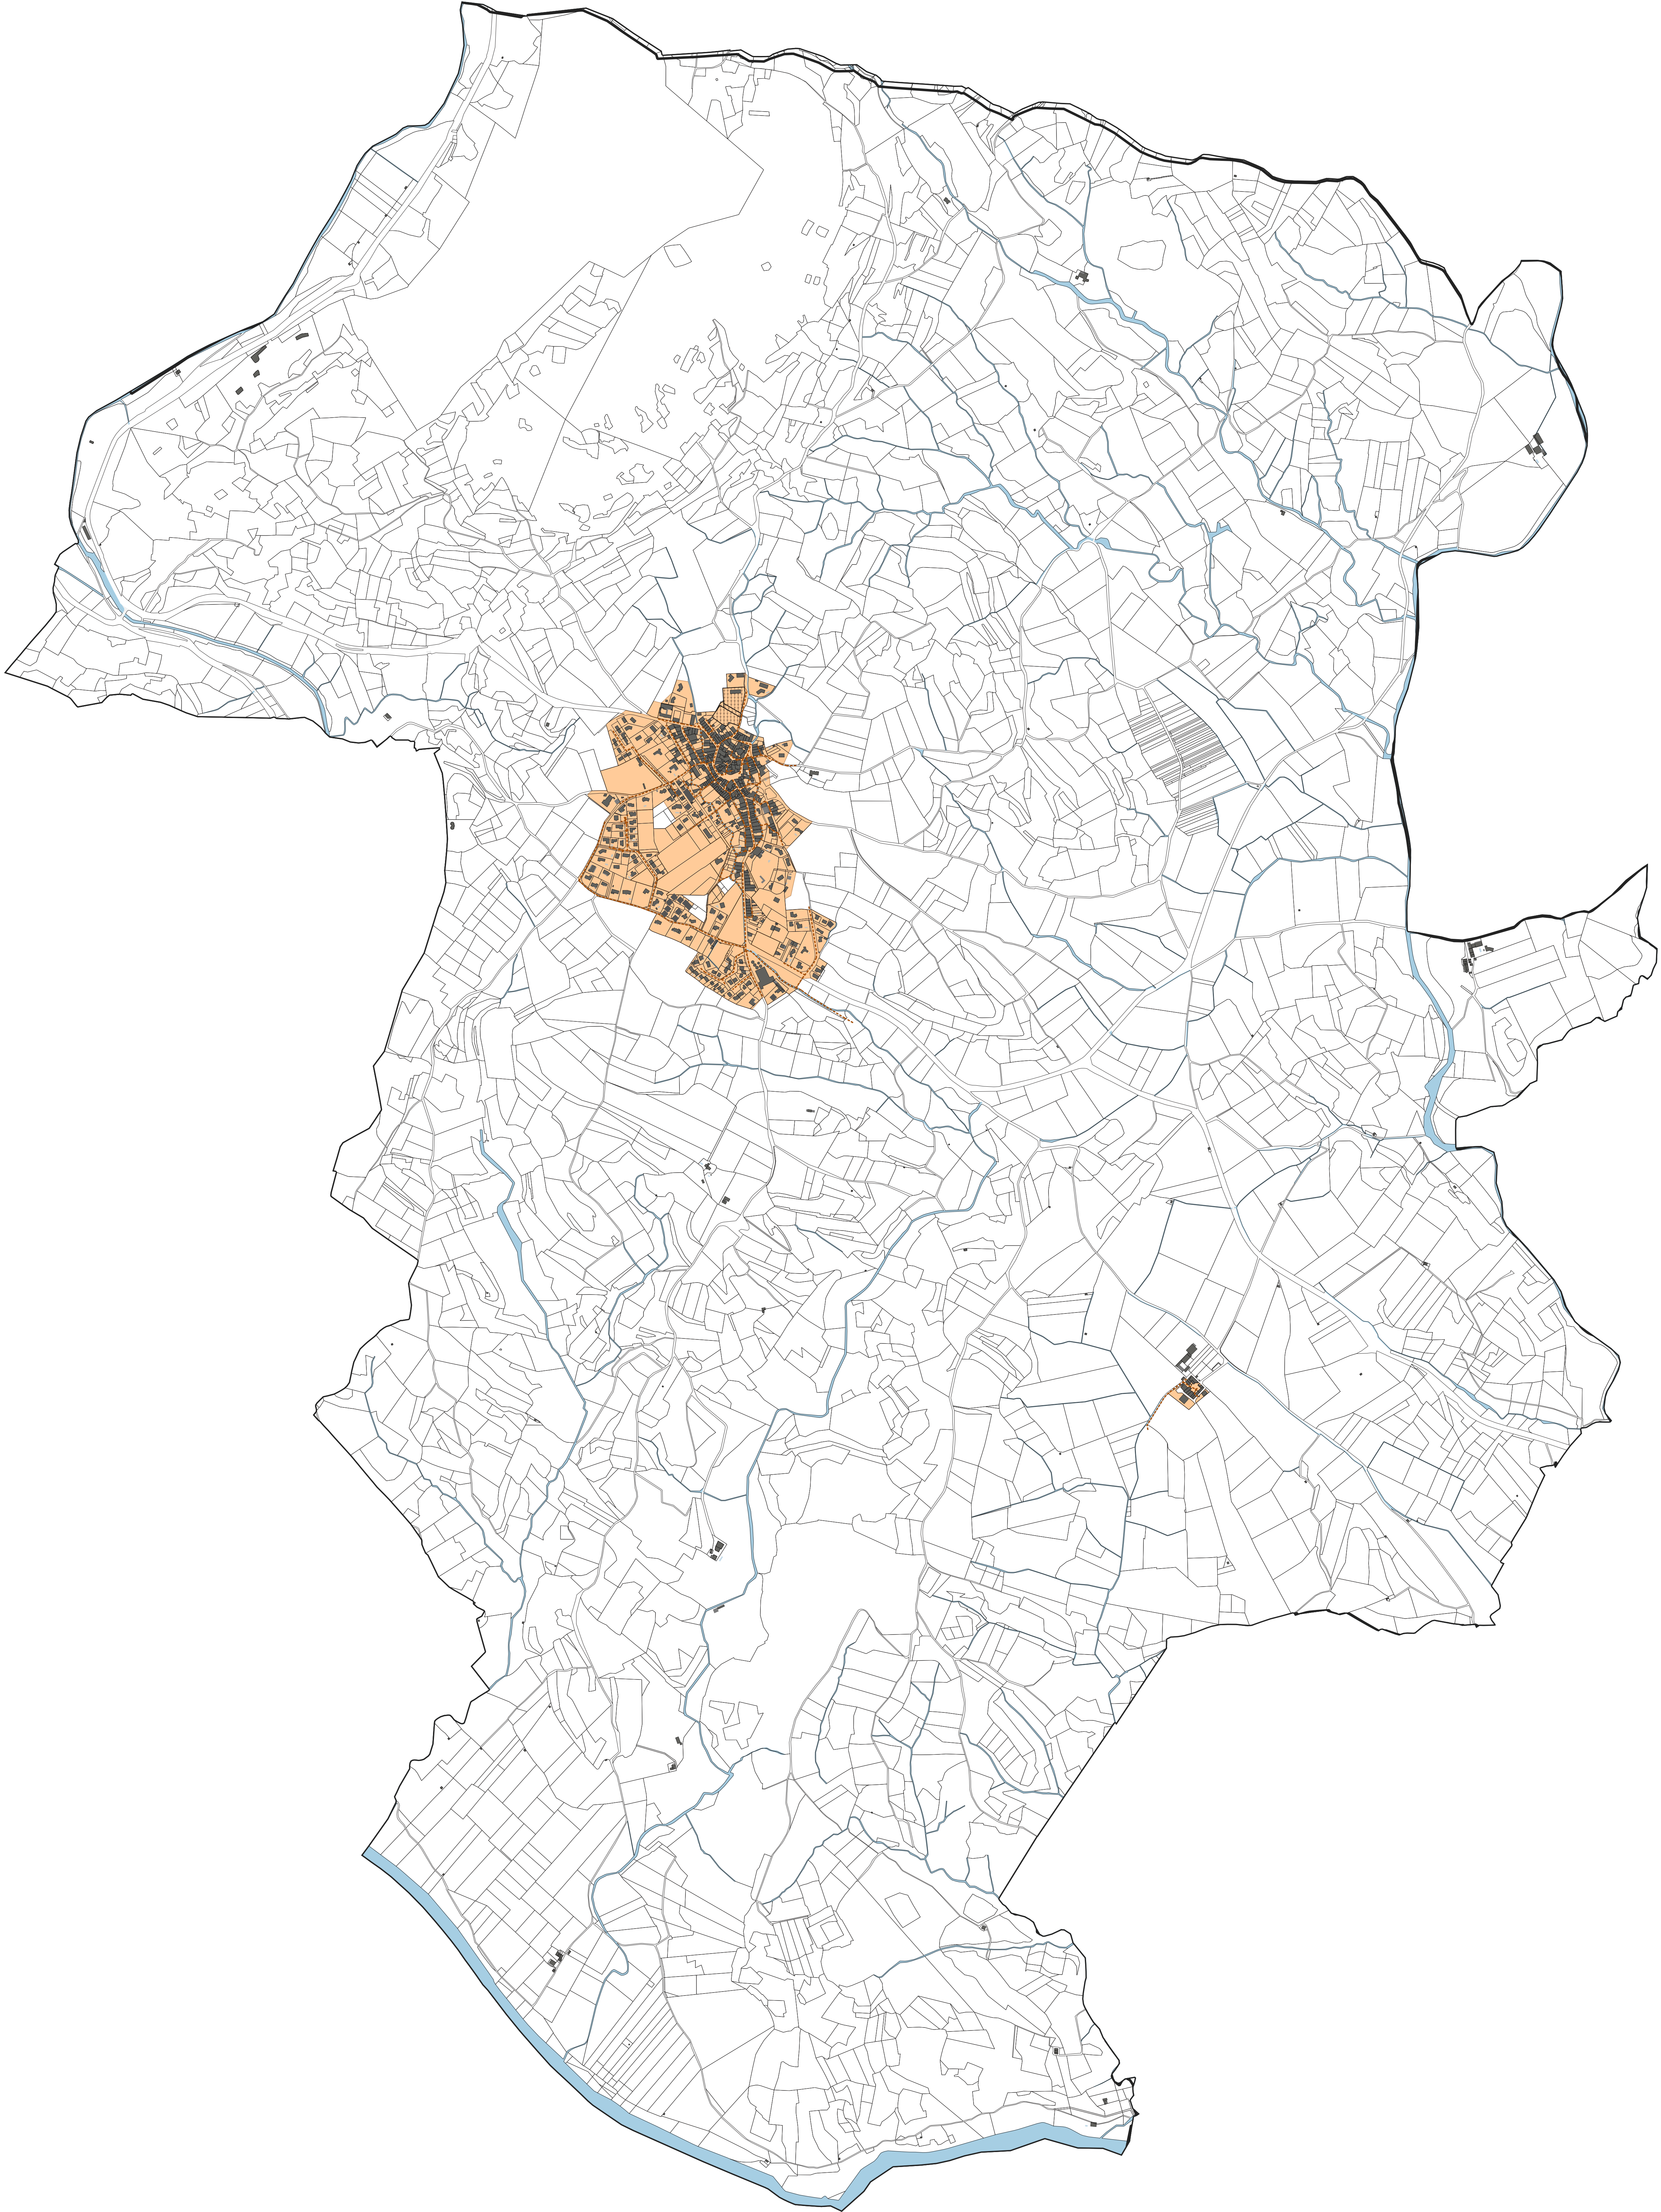

PLAN LOCAL D'URBANISME INTERCOMMUNAL

PLAN DU RESEAU D'ASSAINISSEMENT COLLECTIF


Département de l'Hérault

LEGENDE:

----- Réseau d'assainissement collectif

Zone en assainissement collectif

0 250 500 m

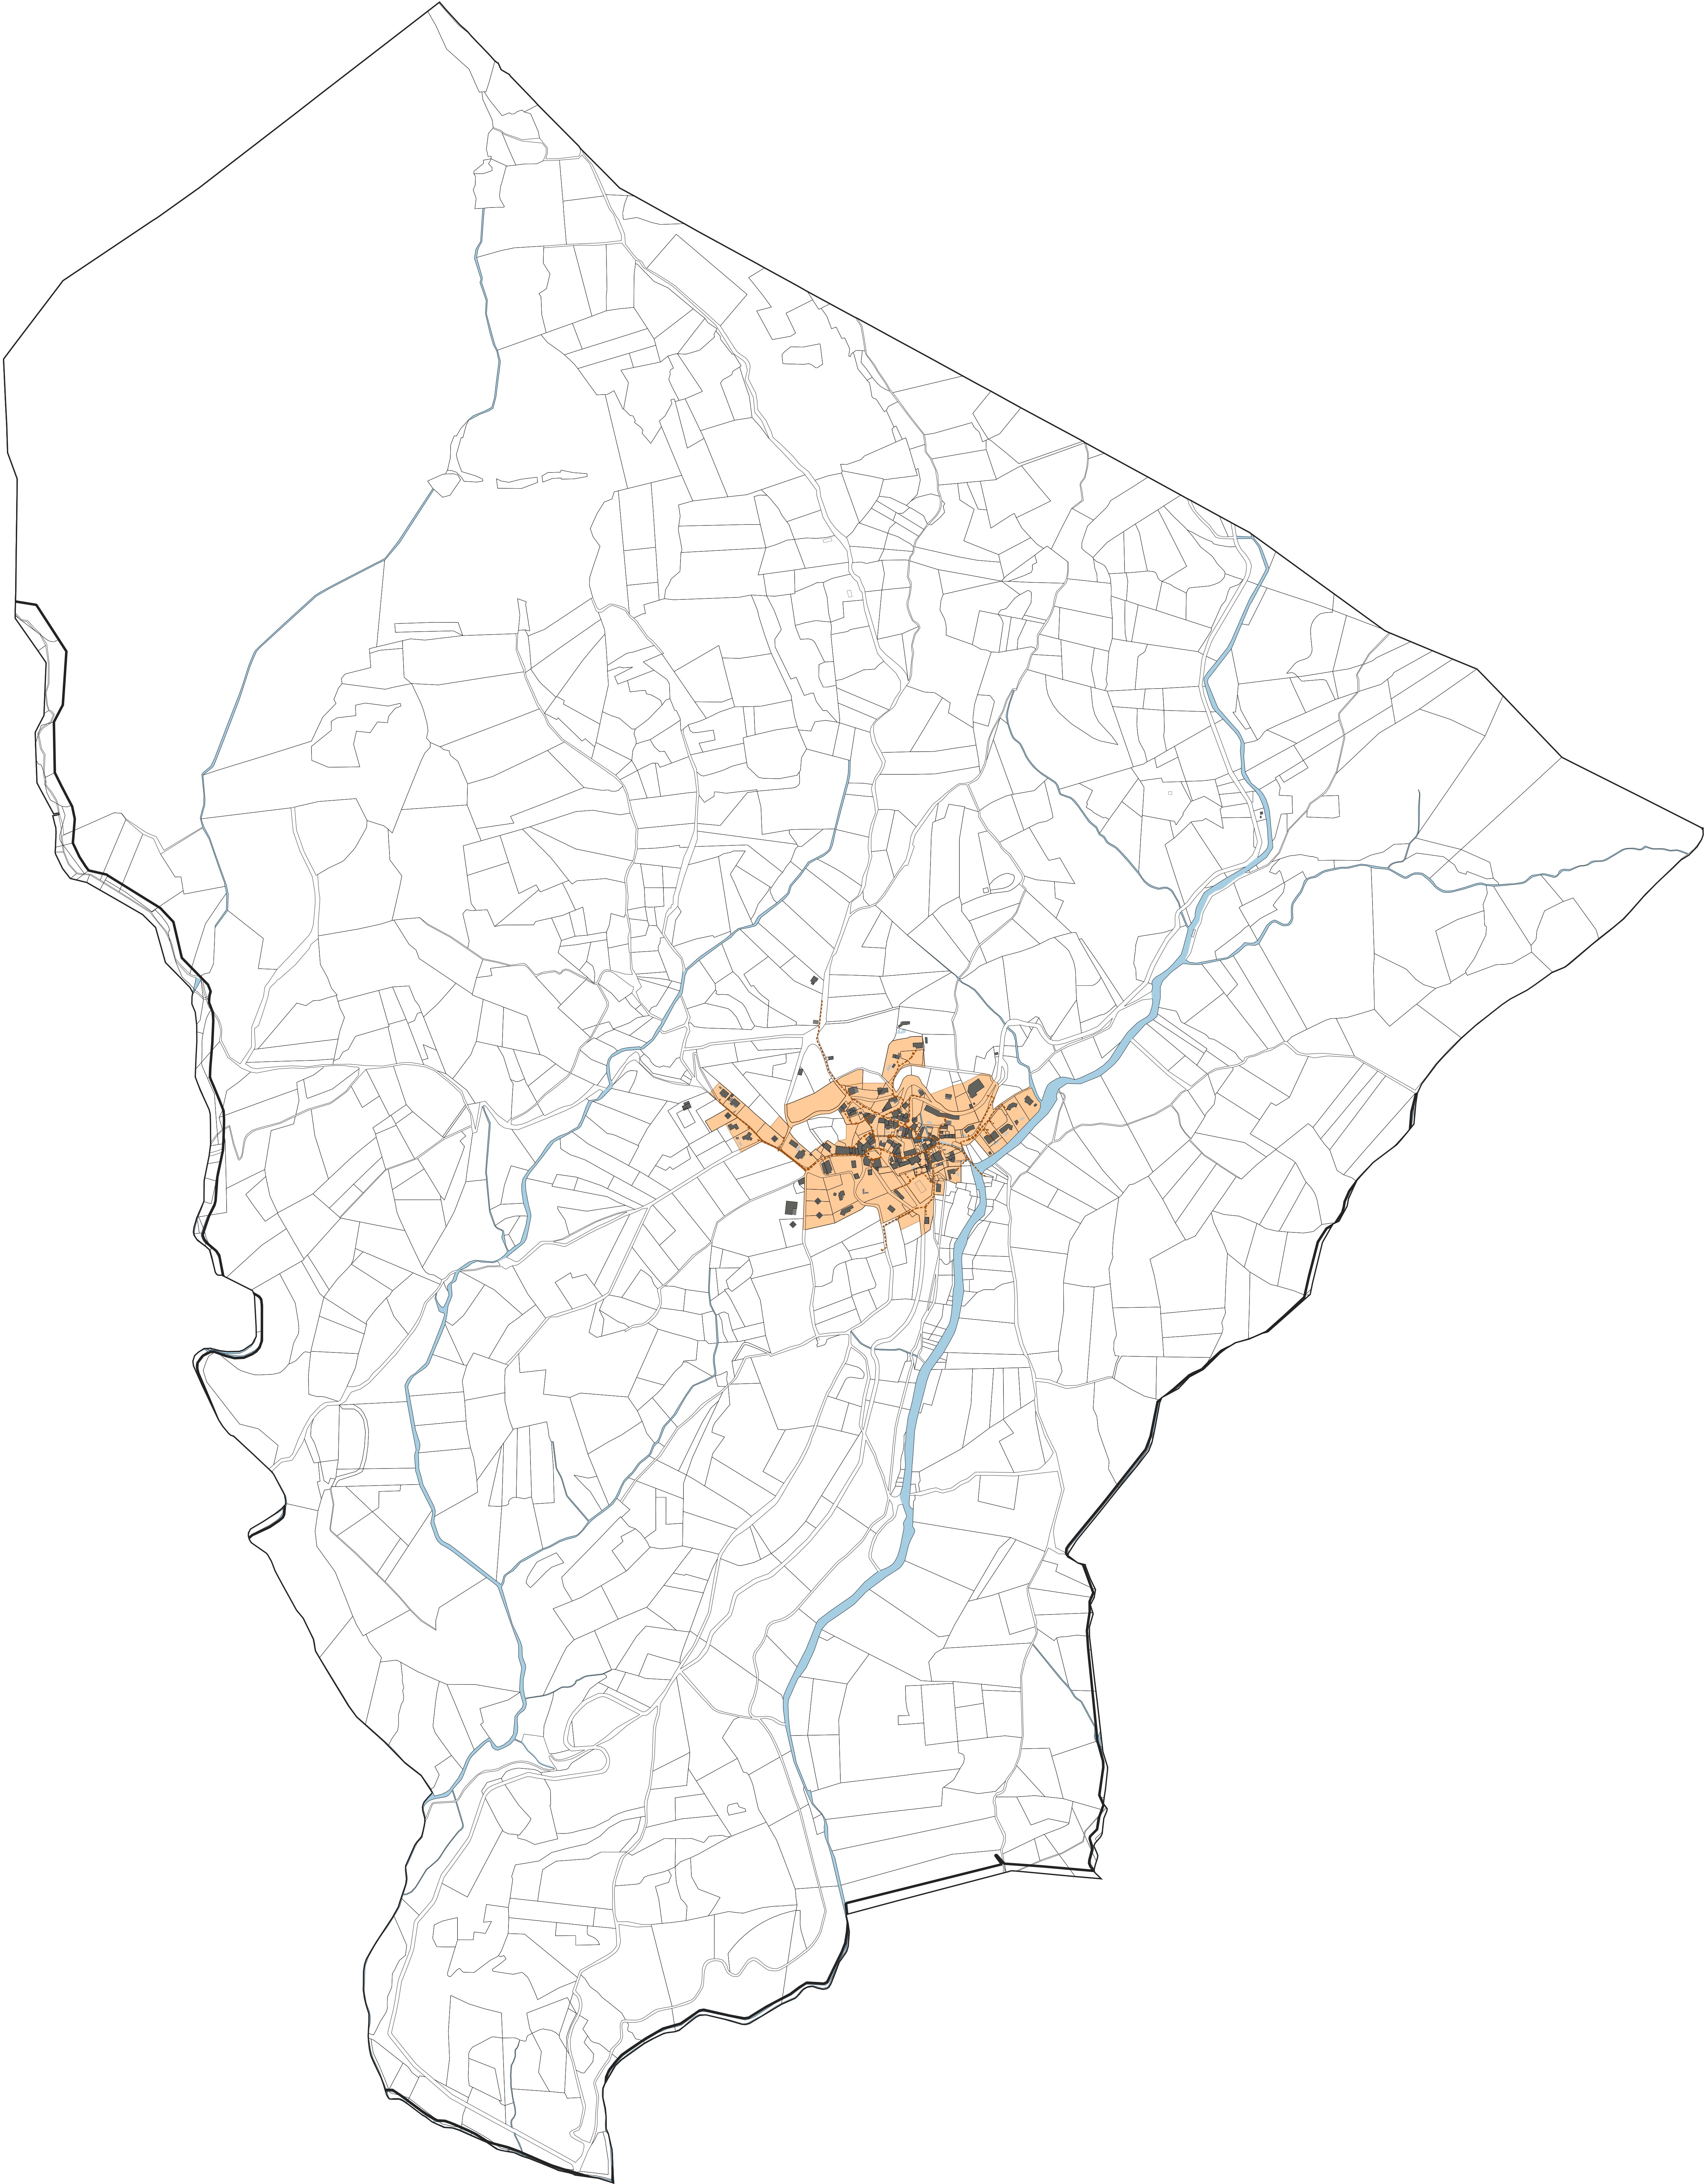

PLAN LOCAL D'URBANISME INTERCOMMUNAL

PLAN DU RESEAU D'ASSAINISSEMENT COLLECTIF


Département de l'Hérault

LEGENDE:

----- Réseau d'assainissement collectif

Zone en assainissement collectif

0 250 500 m

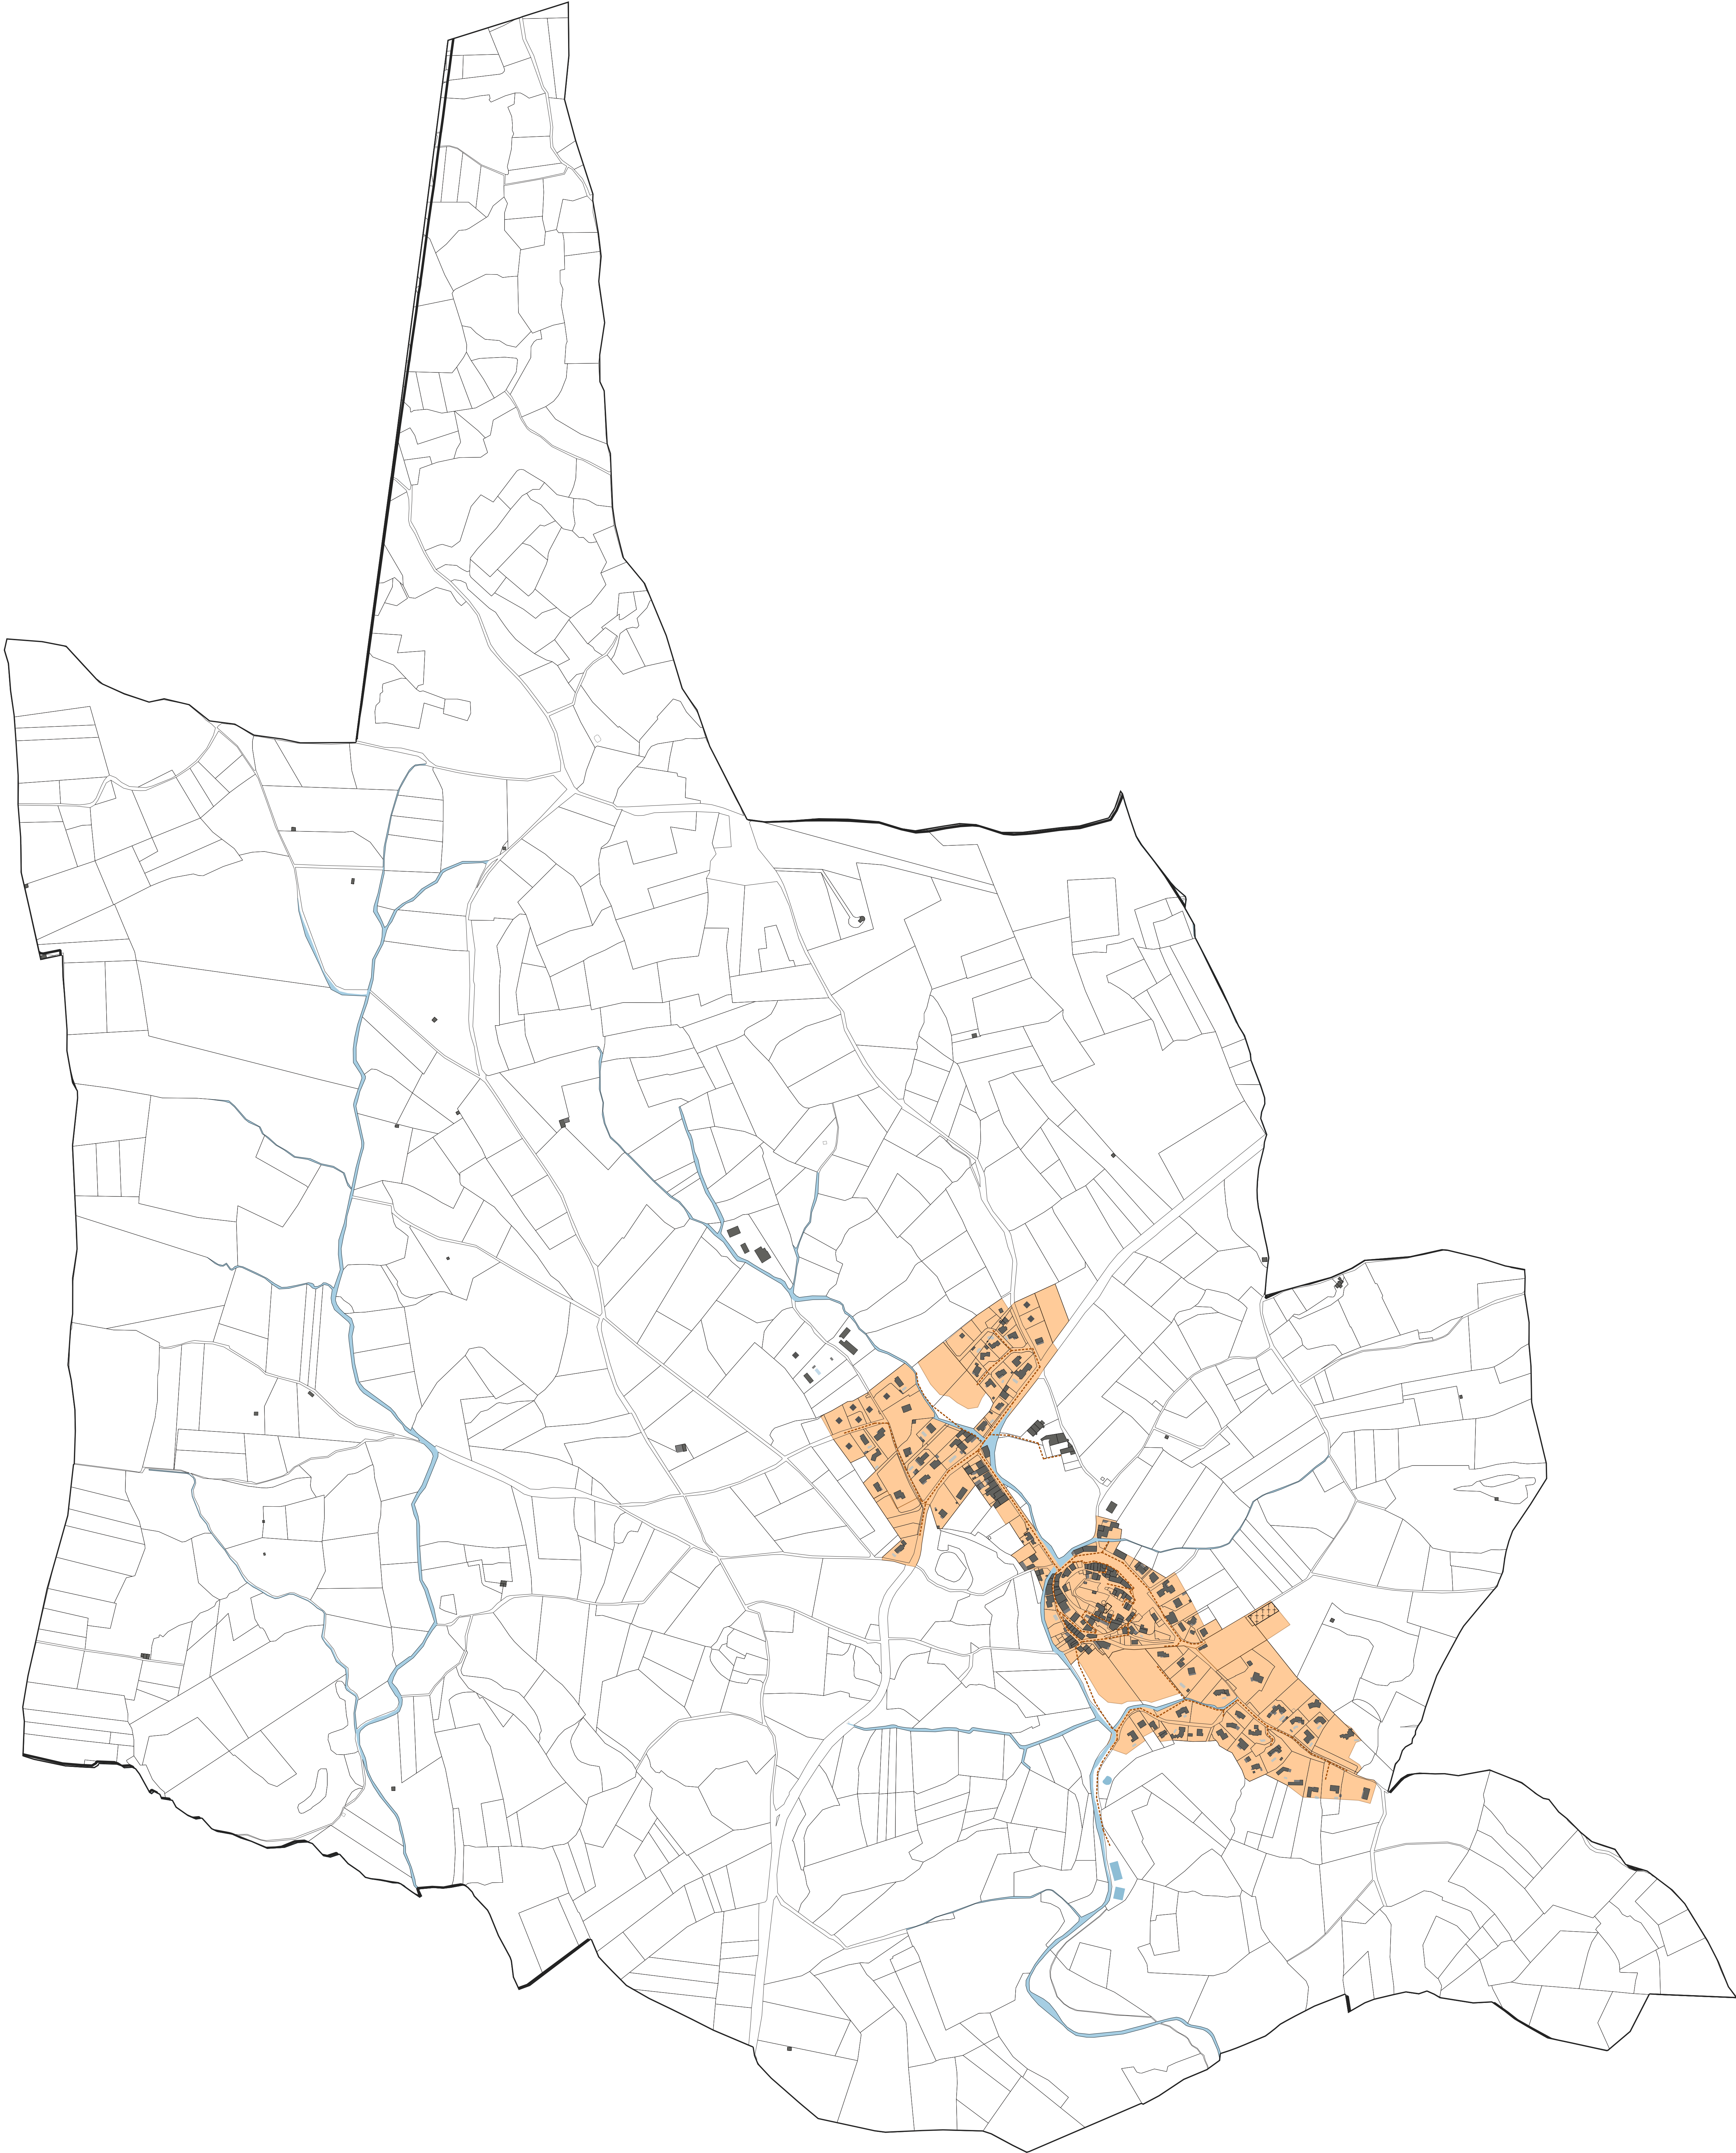

PLAN LOCAL D'URBANISME INTERCOMMUNAL

PLAN DU RESEAU D'ASSAINISSEMENT COLLECTIF


Département de l'Hérault

LEGENDE:

----- Réseau d'assainissement collectif

Zone en assainissement collectif

0 250 500 m

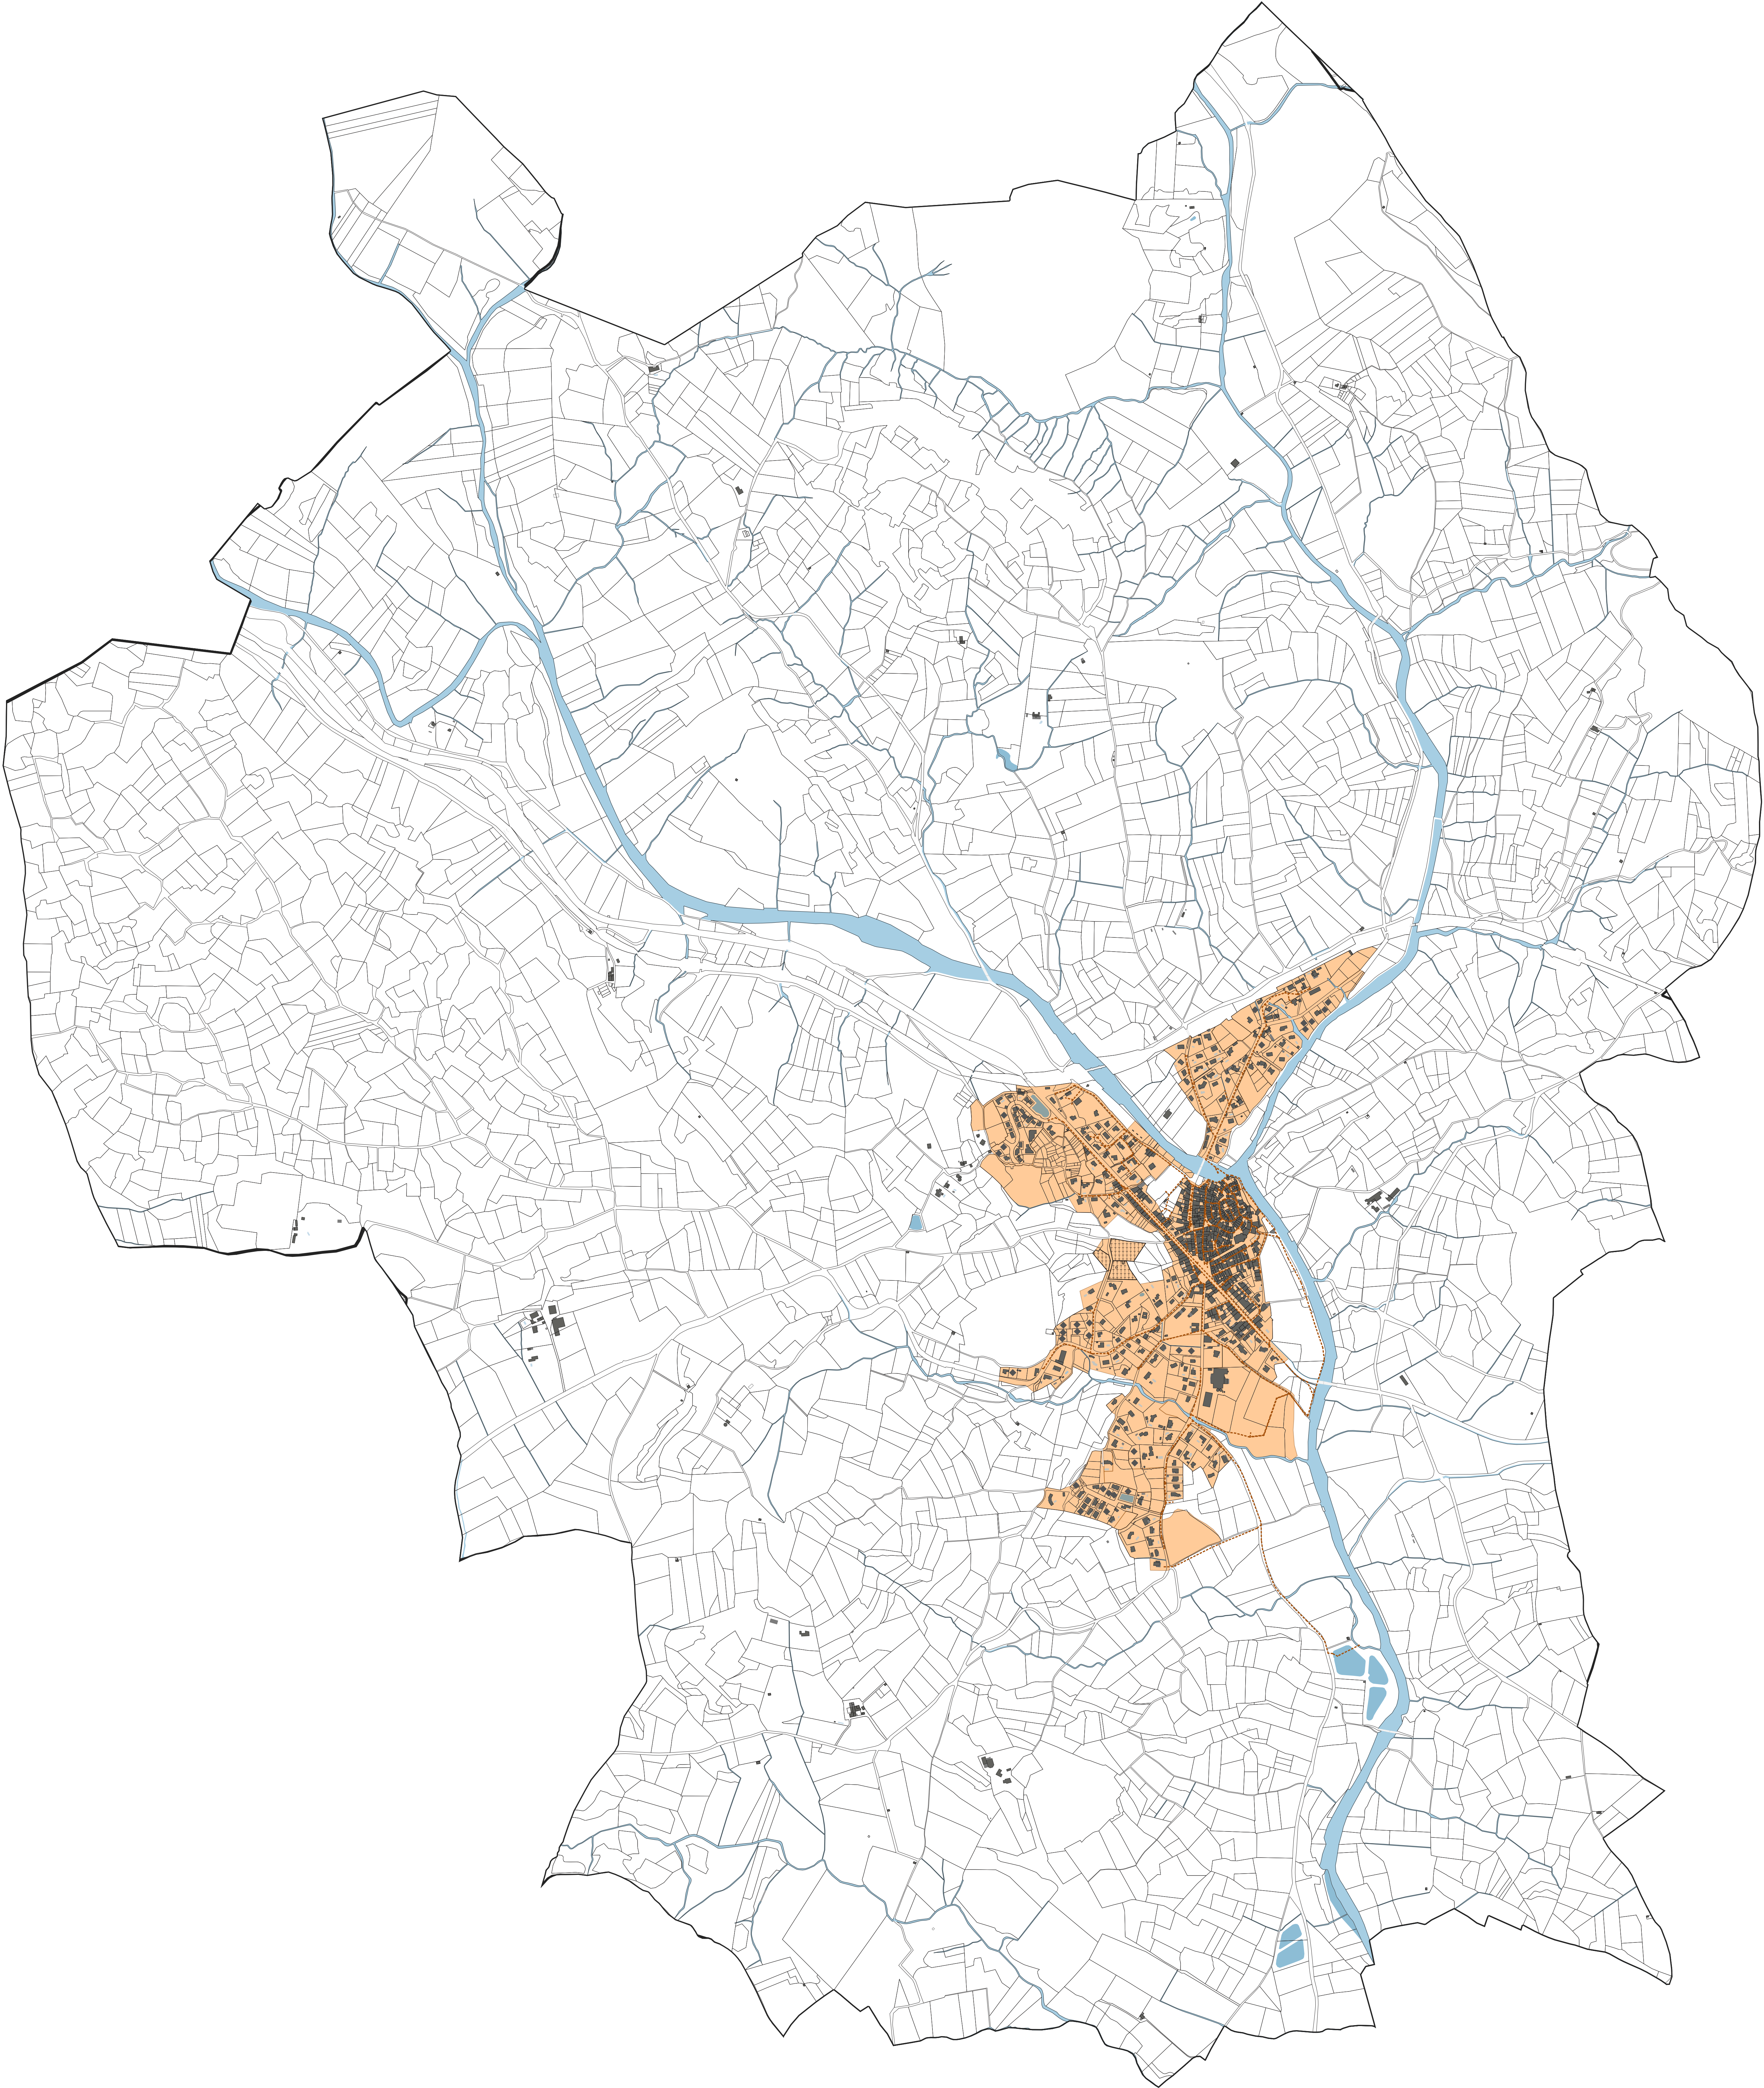

PLAN LOCAL D'URBANISME INTERCOMMUNAL

PLAN DU RESEAU D'ASSAINISSEMENT COLLECTIF


Département de l'Hérault

LEGENDE:

----- Réseau d'assainissement collectif

Zone en assainissement collectif

0 250 500 m

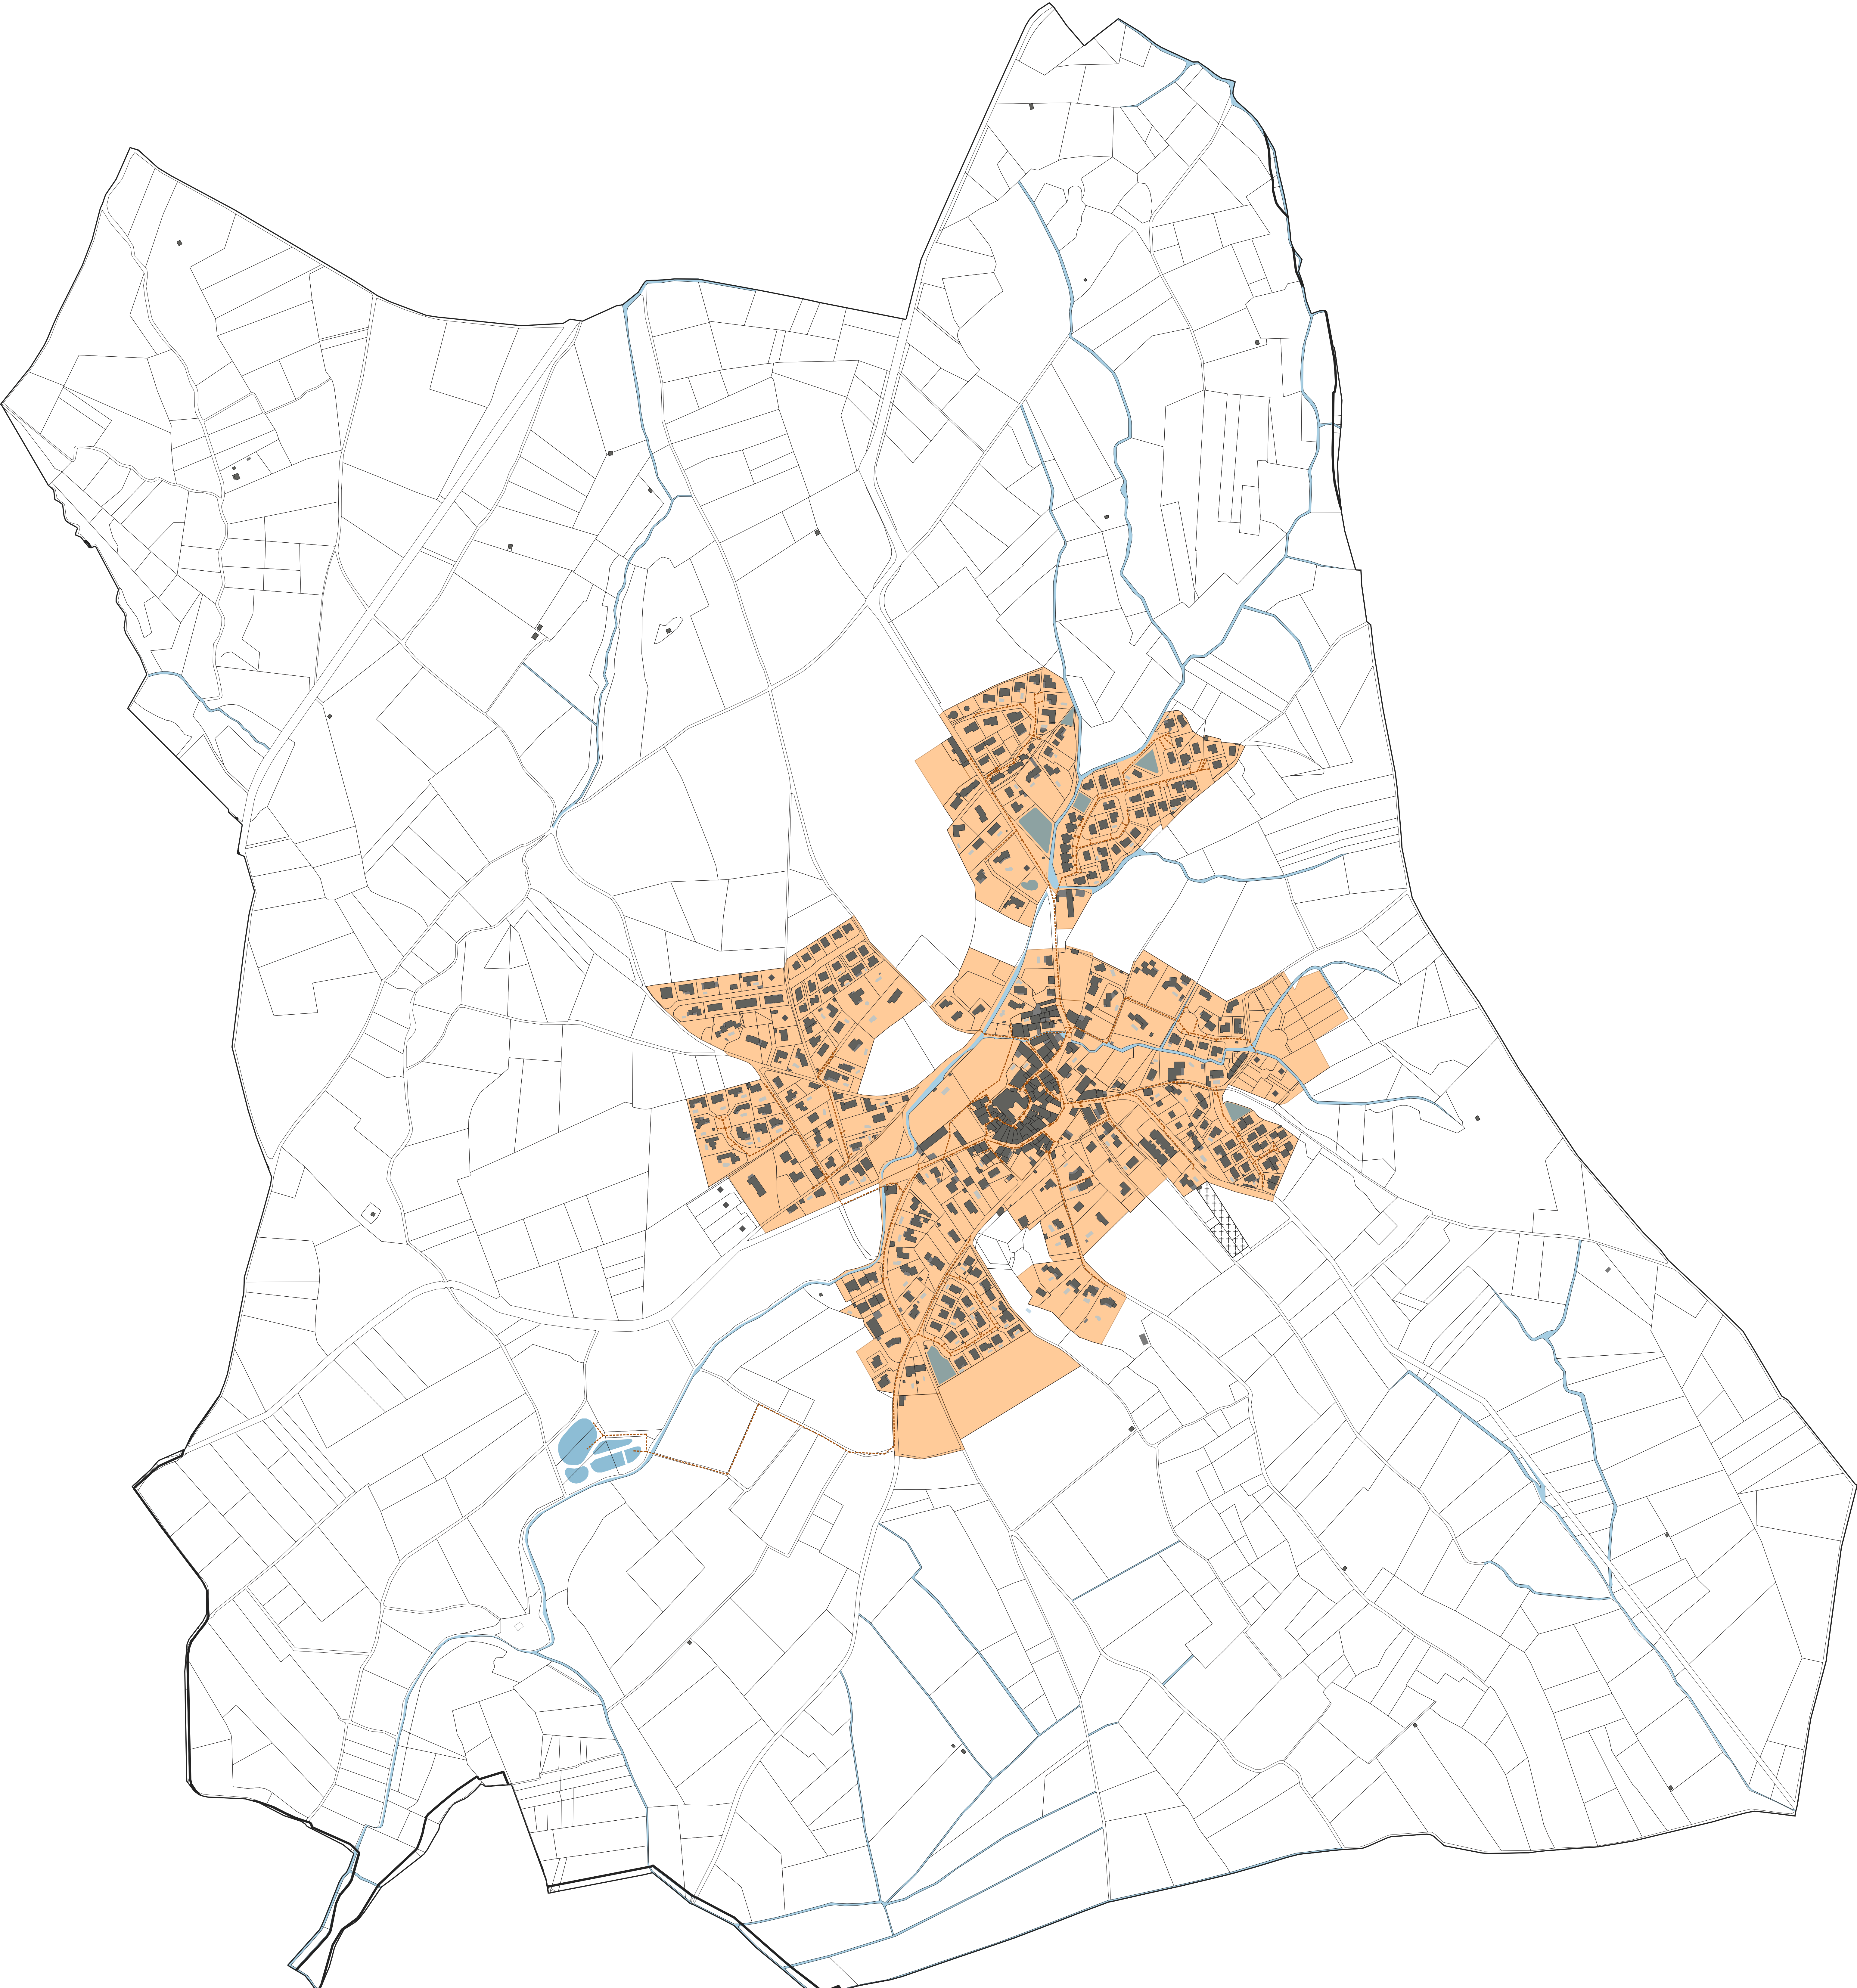

PLAN LOCAL D'URBANISME INTERCOMMUNAL

PLAN DU RESEAU D'ASSAINISSEMENT COLLECTIF

LEGENDE:

- Réseau d'assainissement collectif
- Zone en assainissement collectif

0 250 500 m



PLAN LOCAL D'URBANISME INTERCOMMUNAL

PLAN DU RESEAU D'ASSAINISSEMENT COLLECTIF


Département de l'Hérault

LEGENDE:

----- Réseau d'assainissement collectif

Zone en assainissement collectif

0 250 500 m

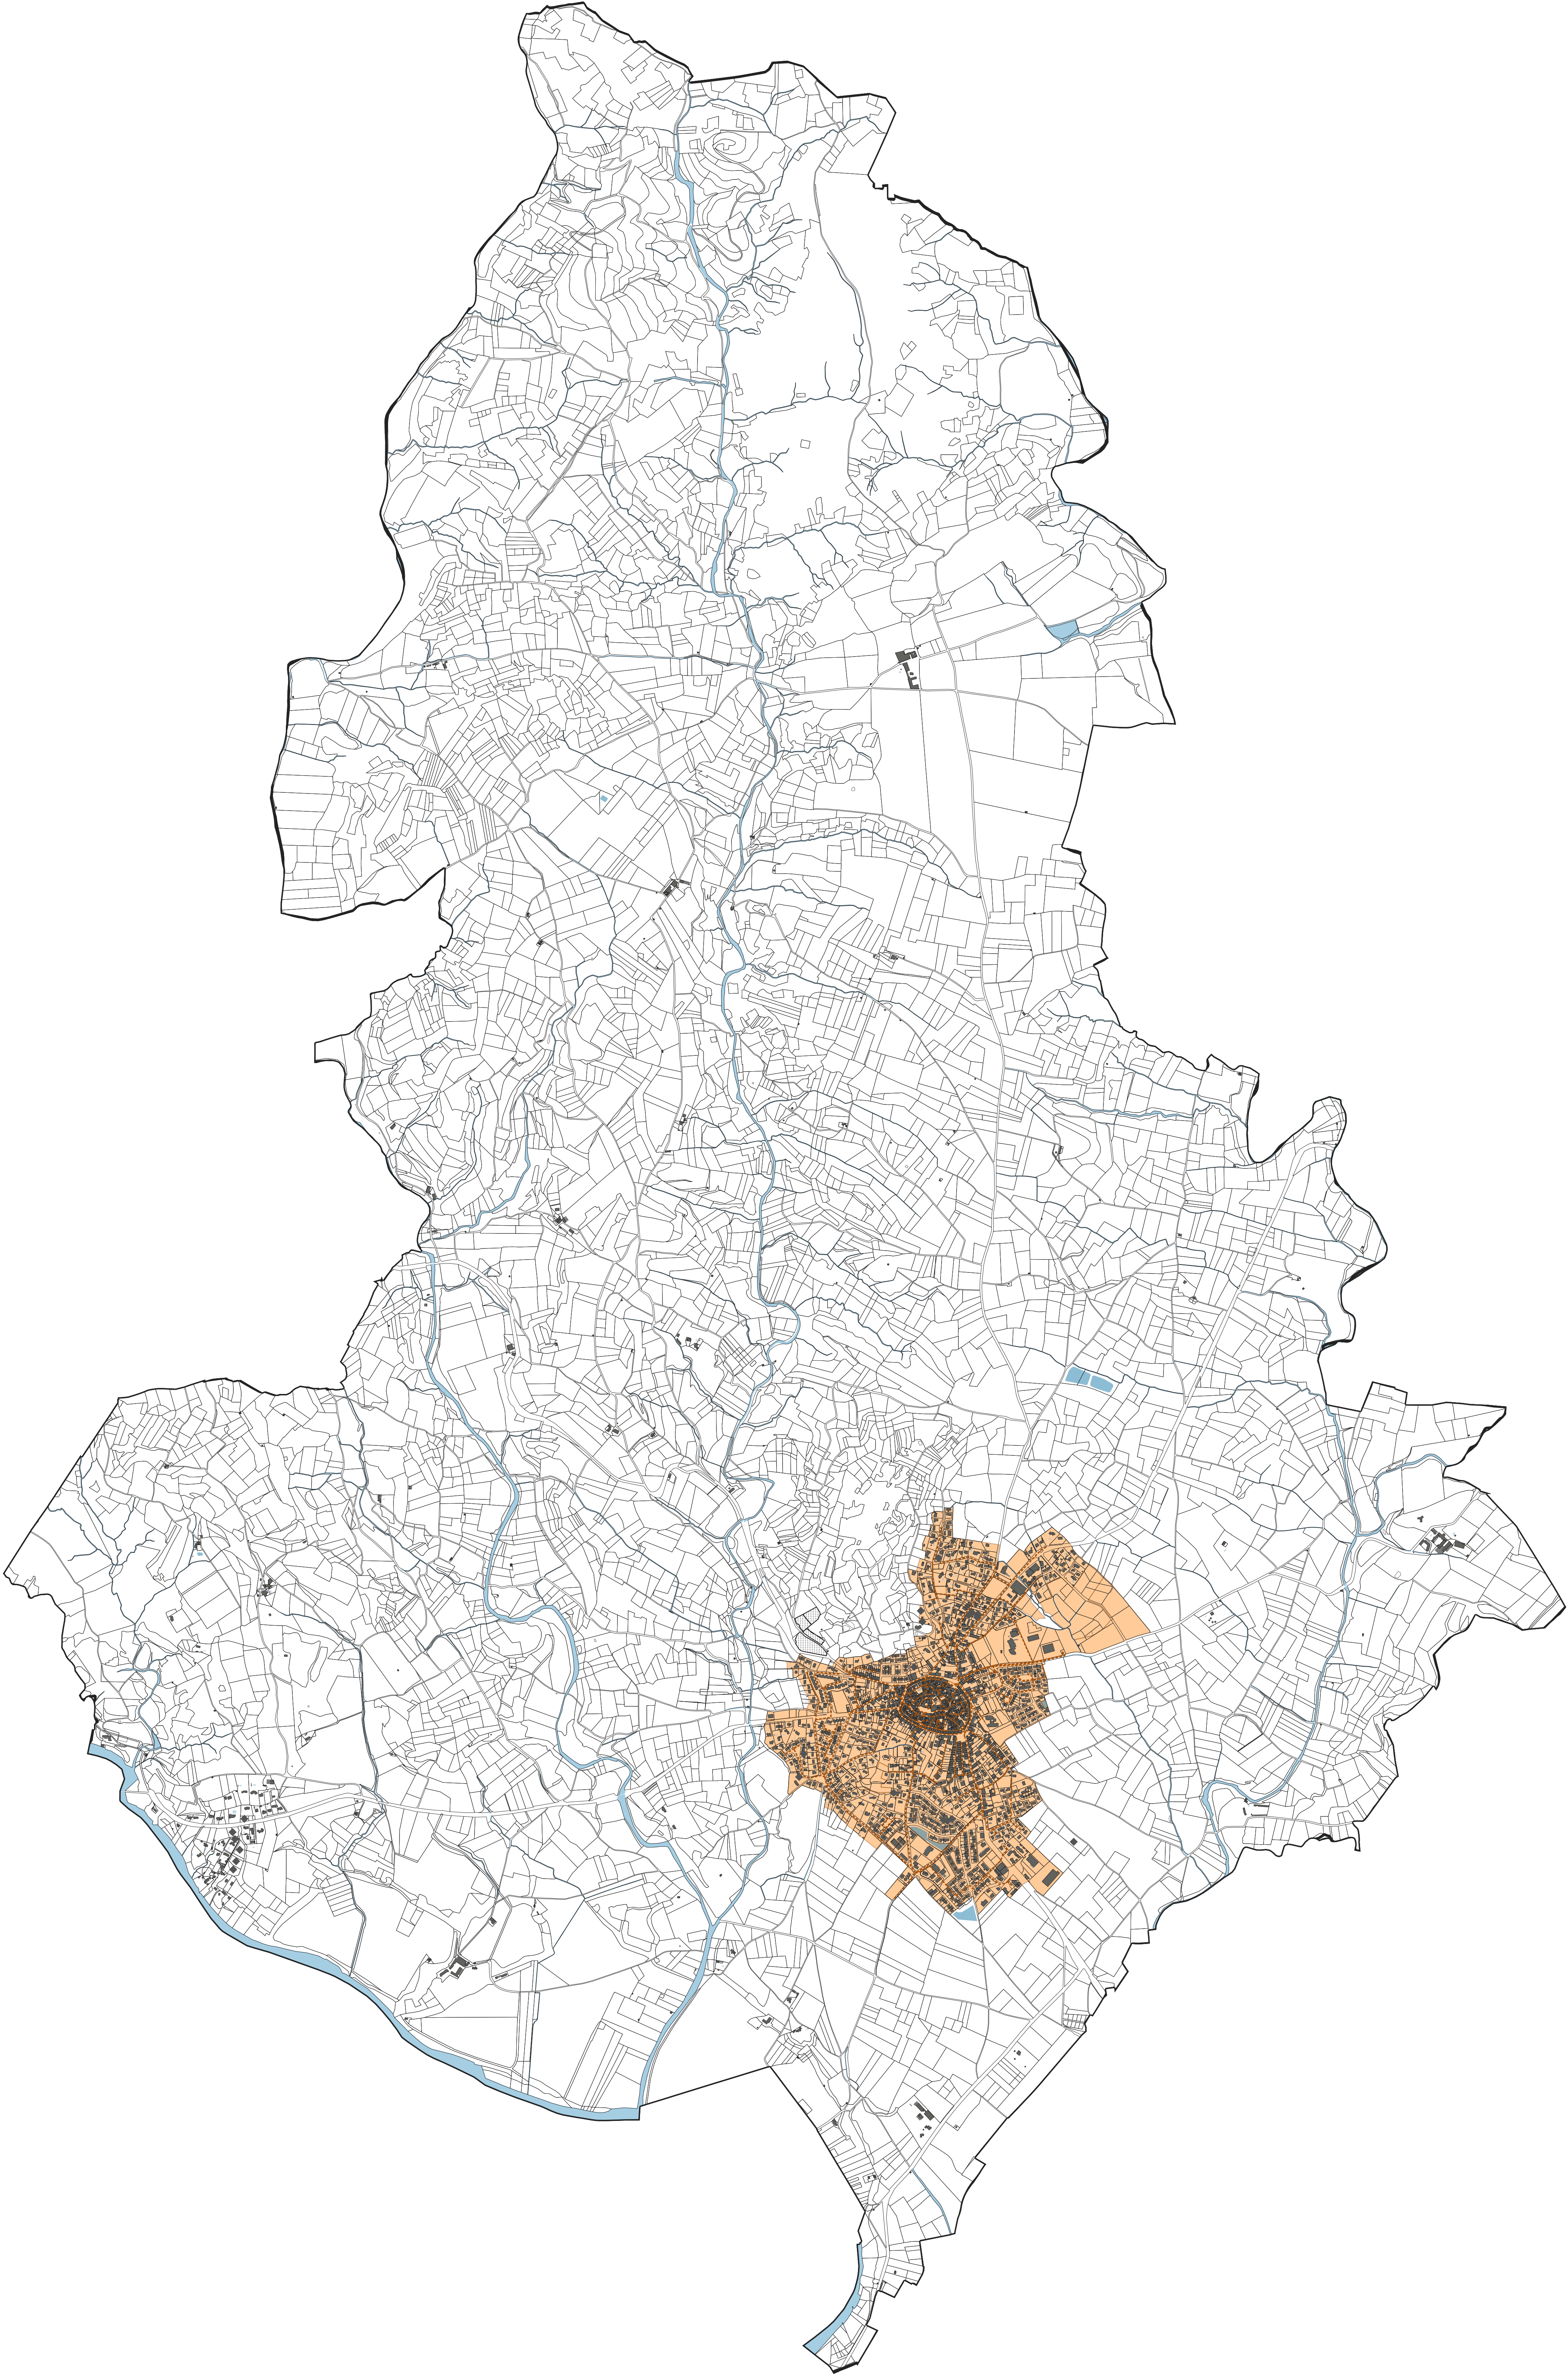

PLAN LOCAL D'URBANISME INTERCOMMUNAL

PLAN DU RESEAU D'ASSAINISSEMENT COLLECTIF


Département de l'Hérault

LEGENDE:

----- Réseau d'assainissement collectif

Zone en assainissement collectif

0 250 500 m

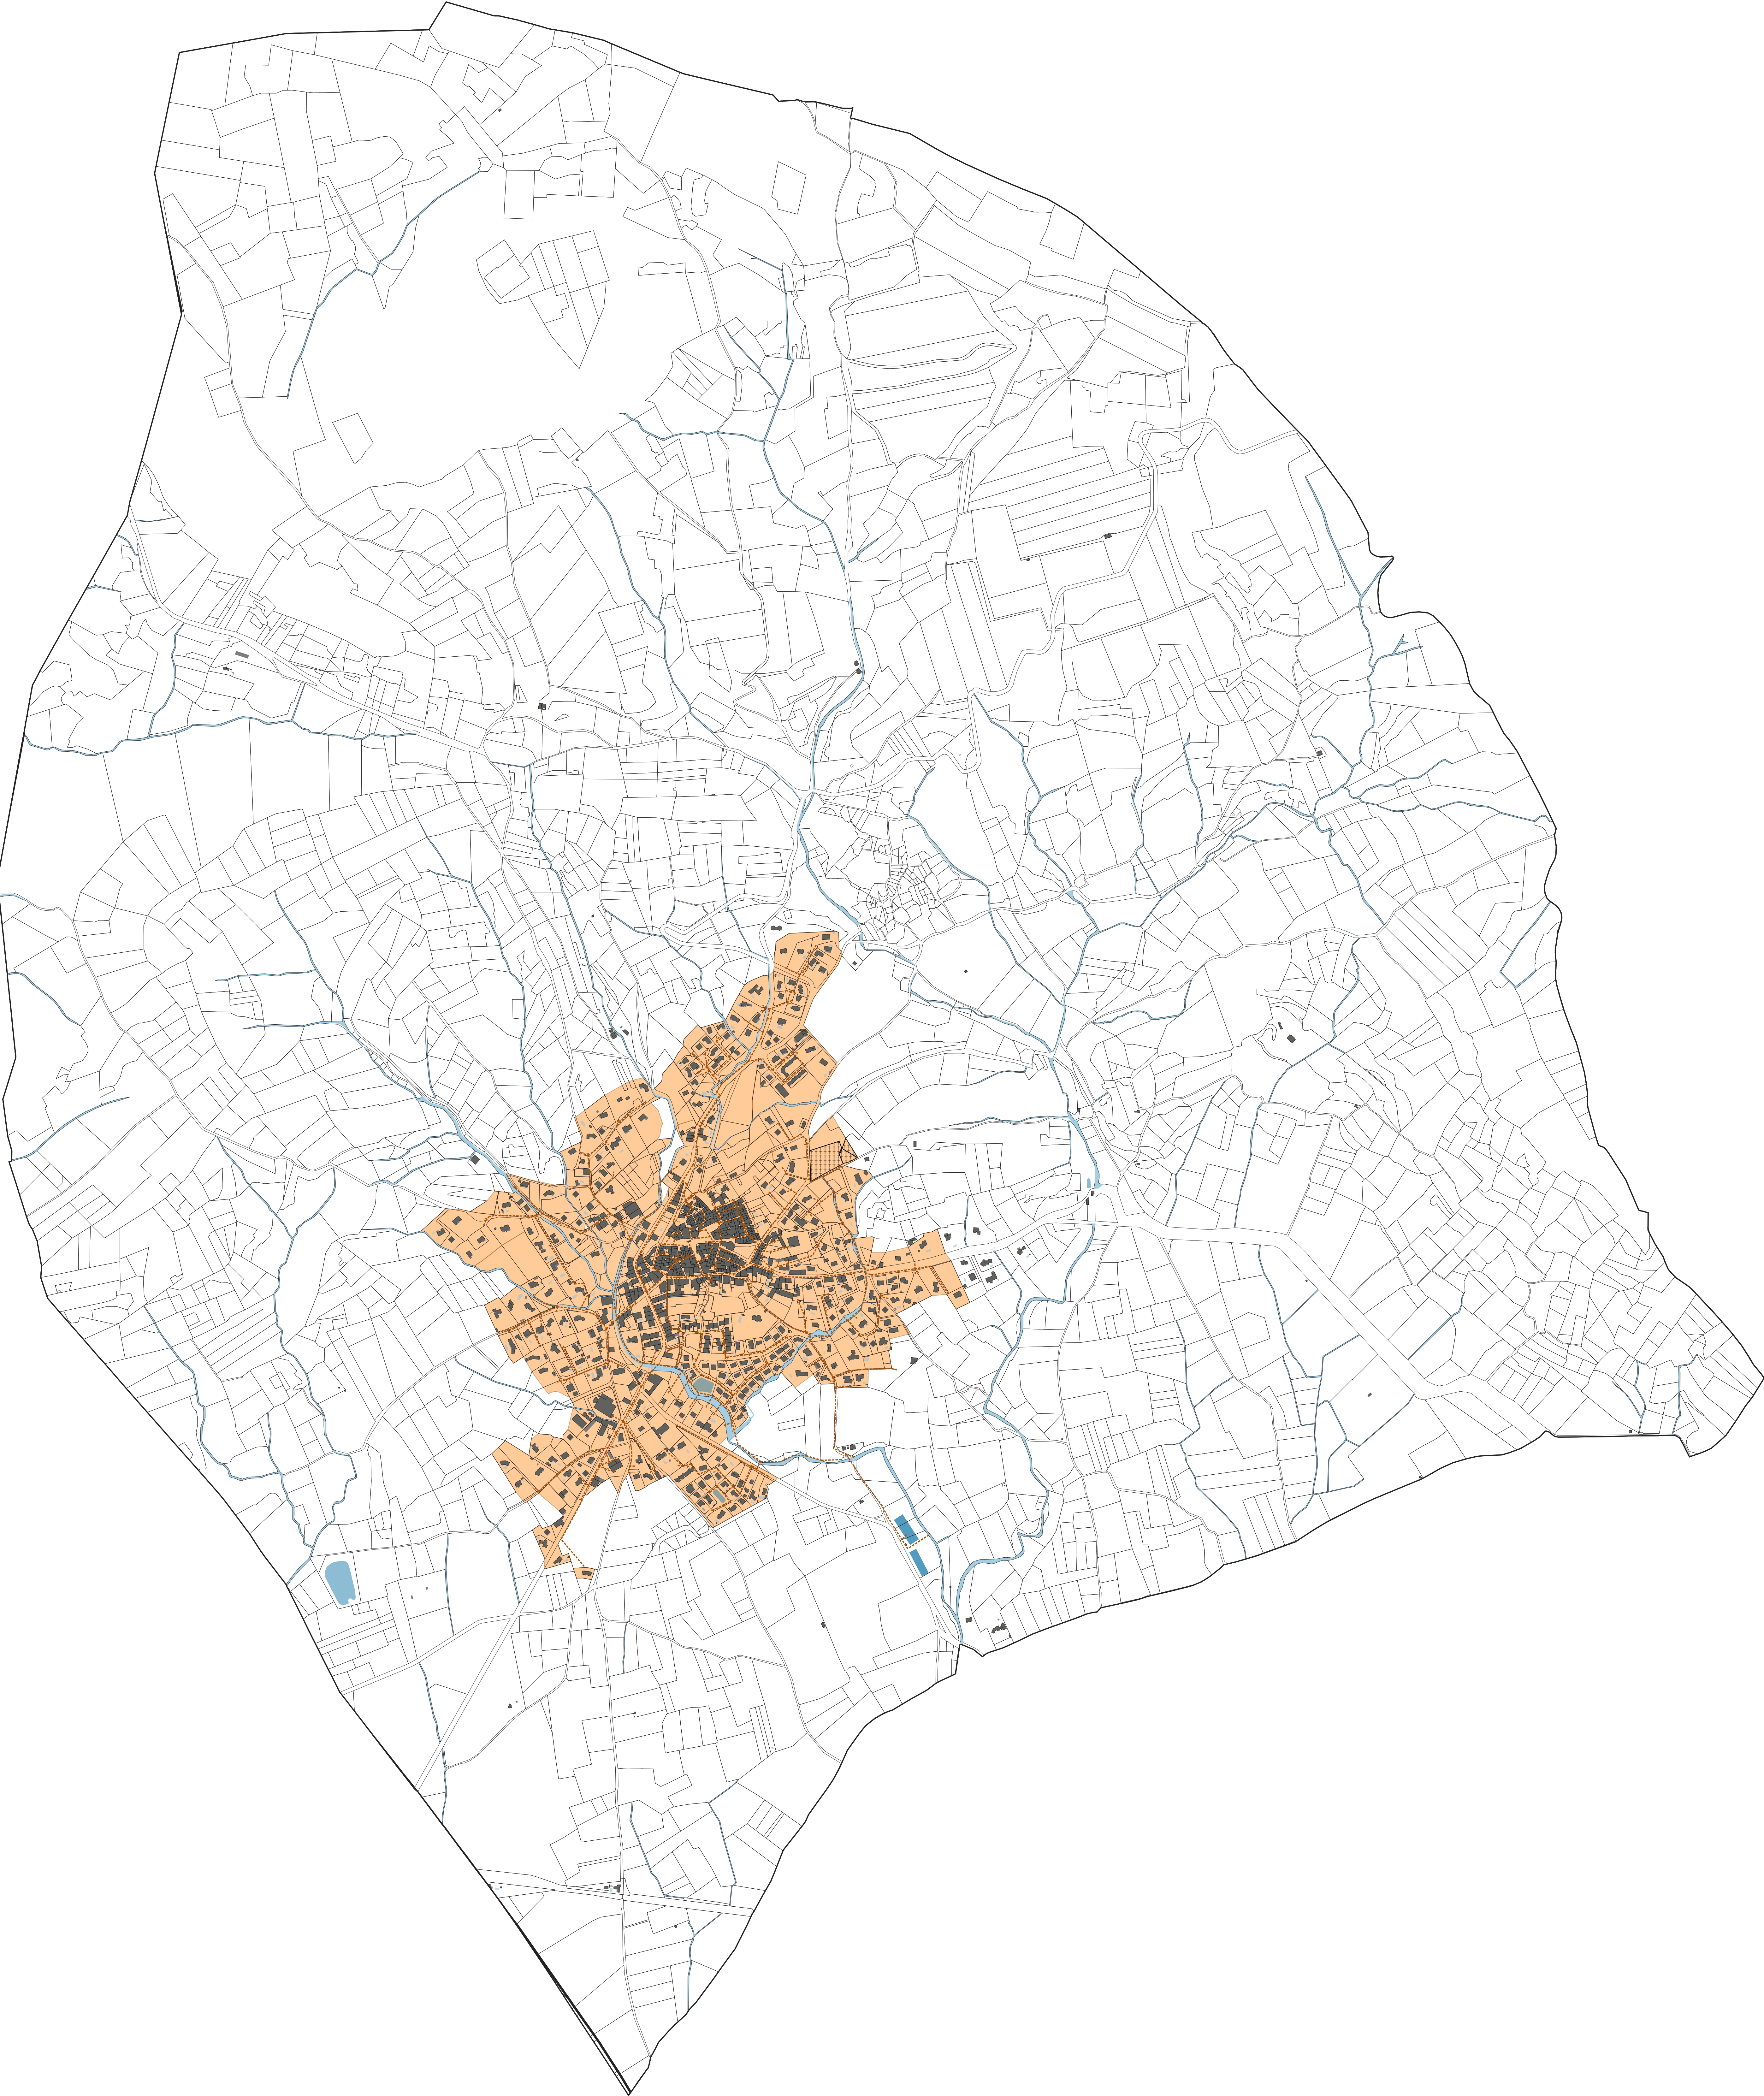

PLAN LOCAL D'URBANISME INTERCOMMUNAL

PLAN DU RESEAU D'ASSAINISSEMENT COLLECTIF


Département de l'Hérault

LEGENDE:

----- Réseau d'assainissement collectif

Zone en assainissement collectif

0 250 500 m

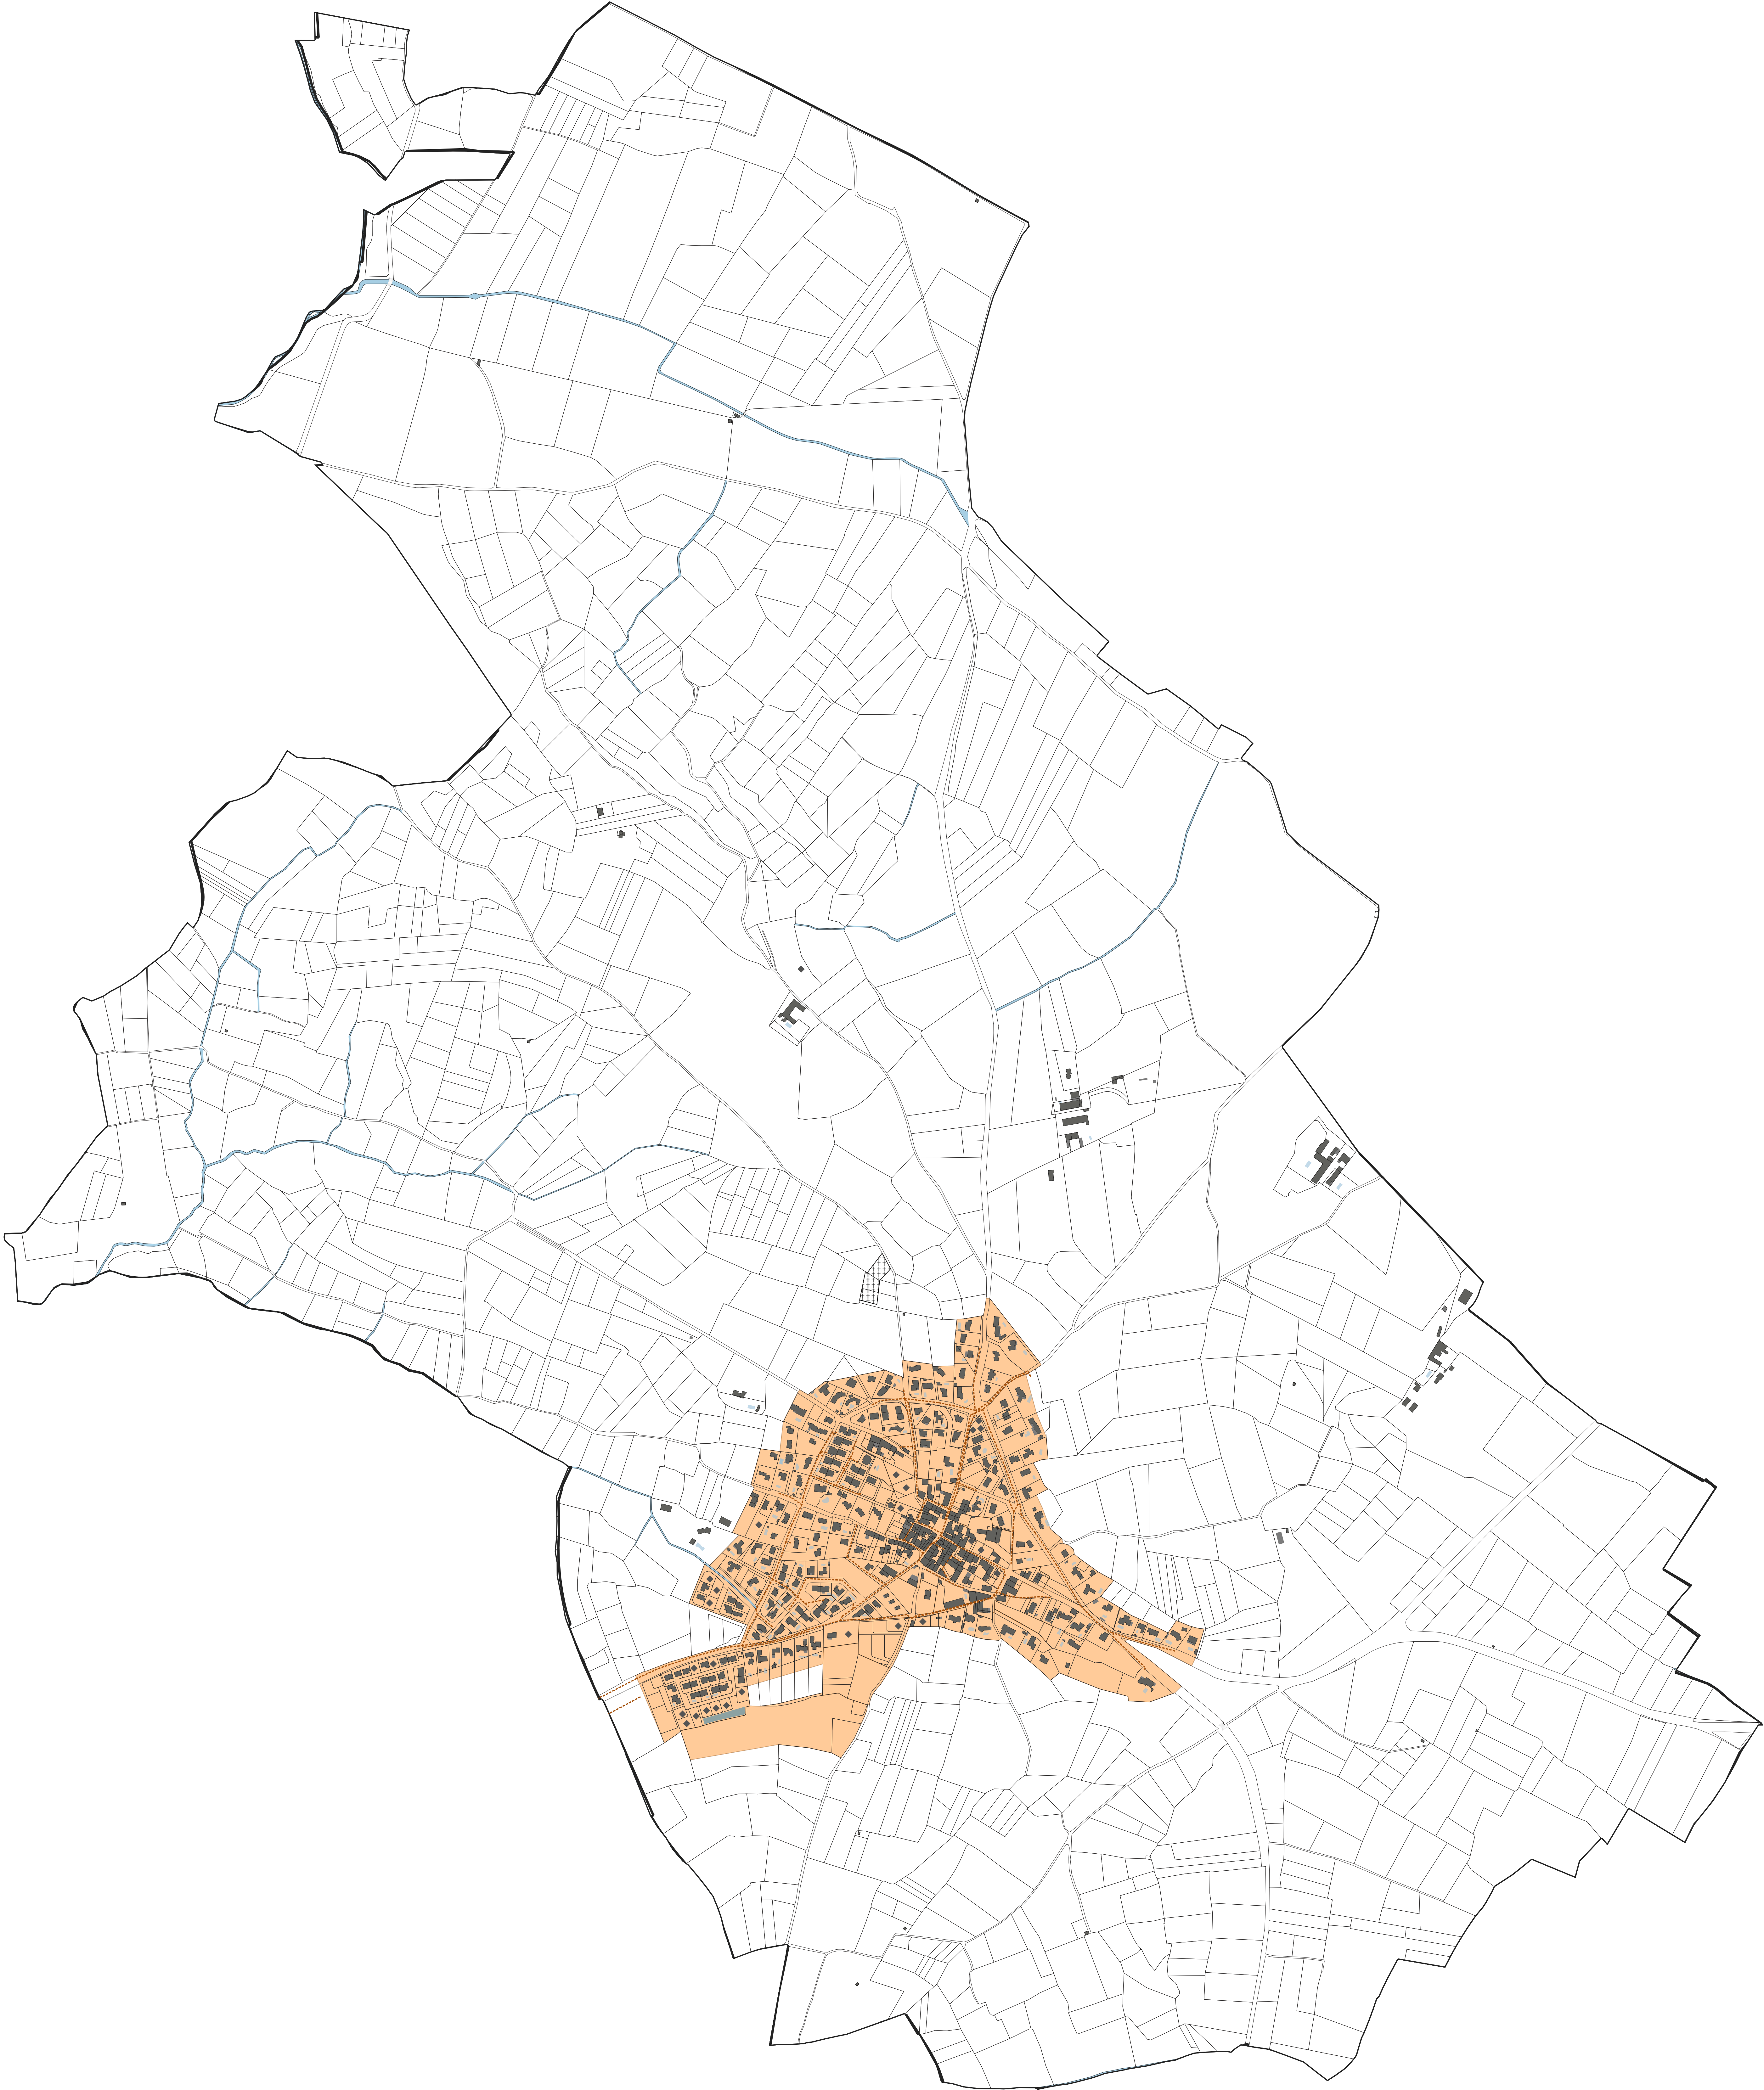

PLAN LOCAL D'URBANISME INTERCOMMUNAL

PLAN DU RESEAU D'ASSAINISSEMENT COLLECTIF


Département de l'Hérault

LEGENDE:

----- Réseau d'assainissement collectif

Zone en assainissement collectif

0 250 500 m

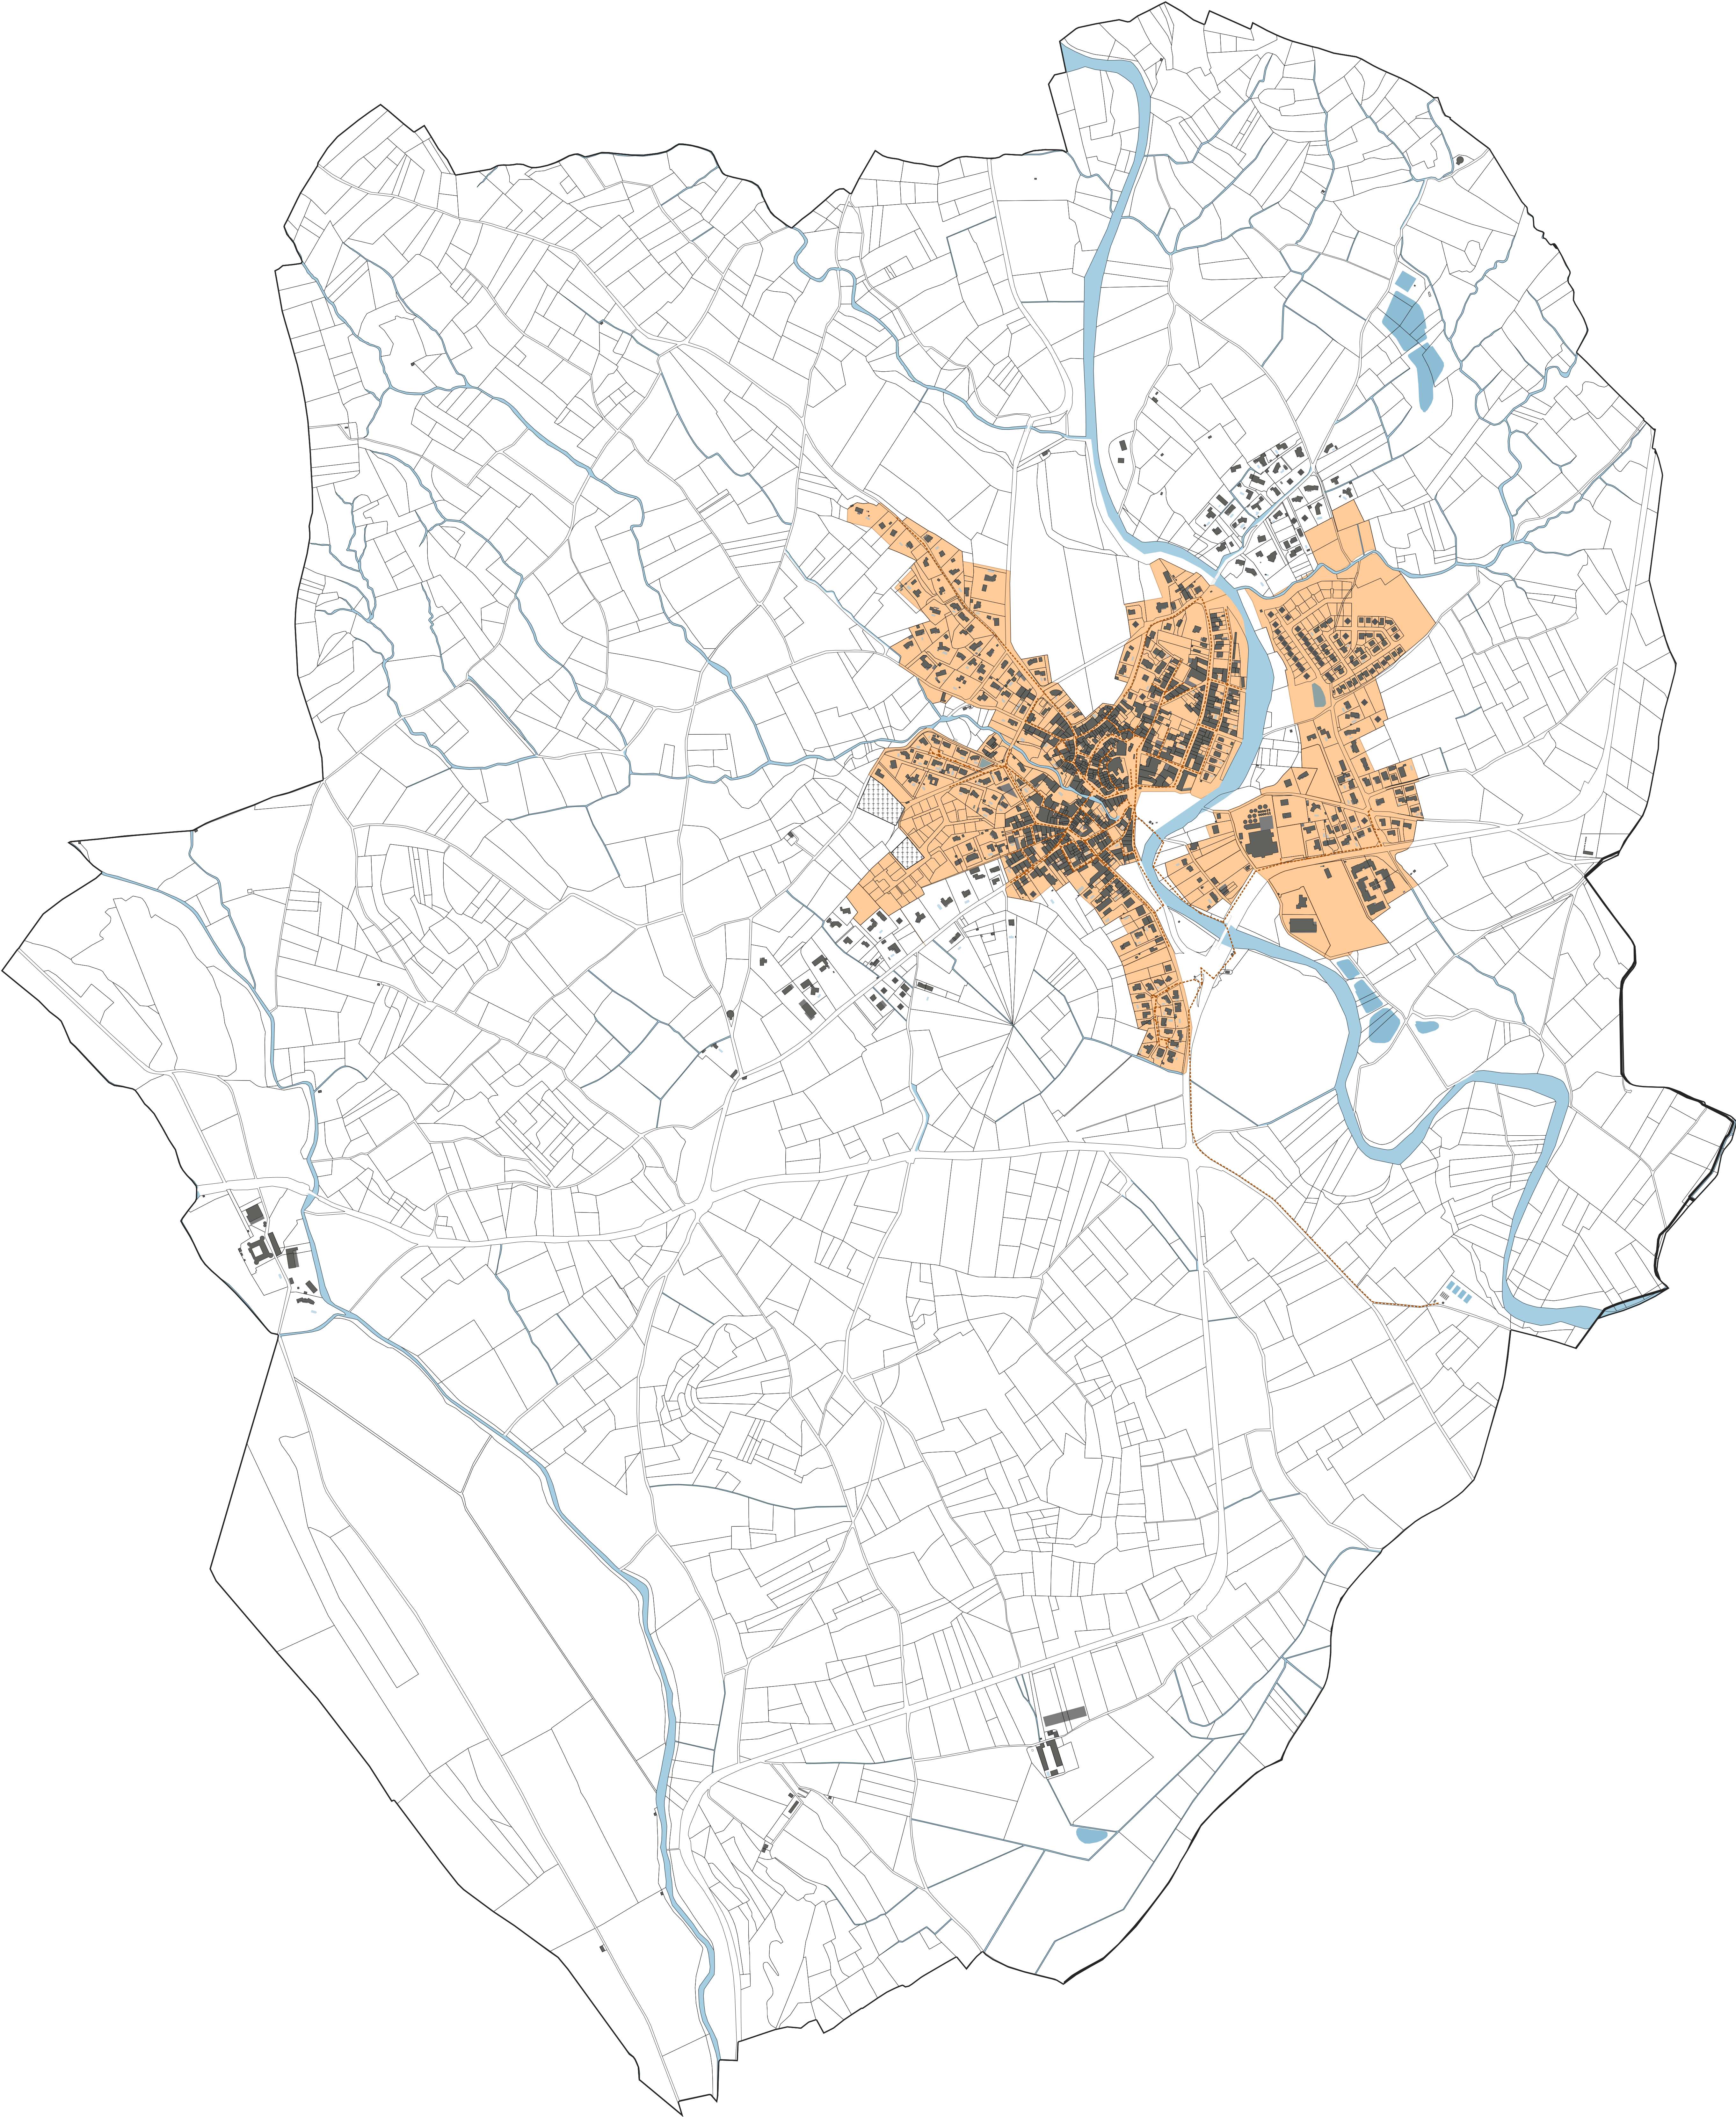

PLAN LOCAL D'URBANISME INTERCOMMUNAL

PLAN DU RESEAU D'ASSAINISSEMENT COLLECTIF


Département de l'Hérault

LEGENDE:

----- Réseau d'assainissement collectif

Zone en assainissement collectif

0 250 500 m

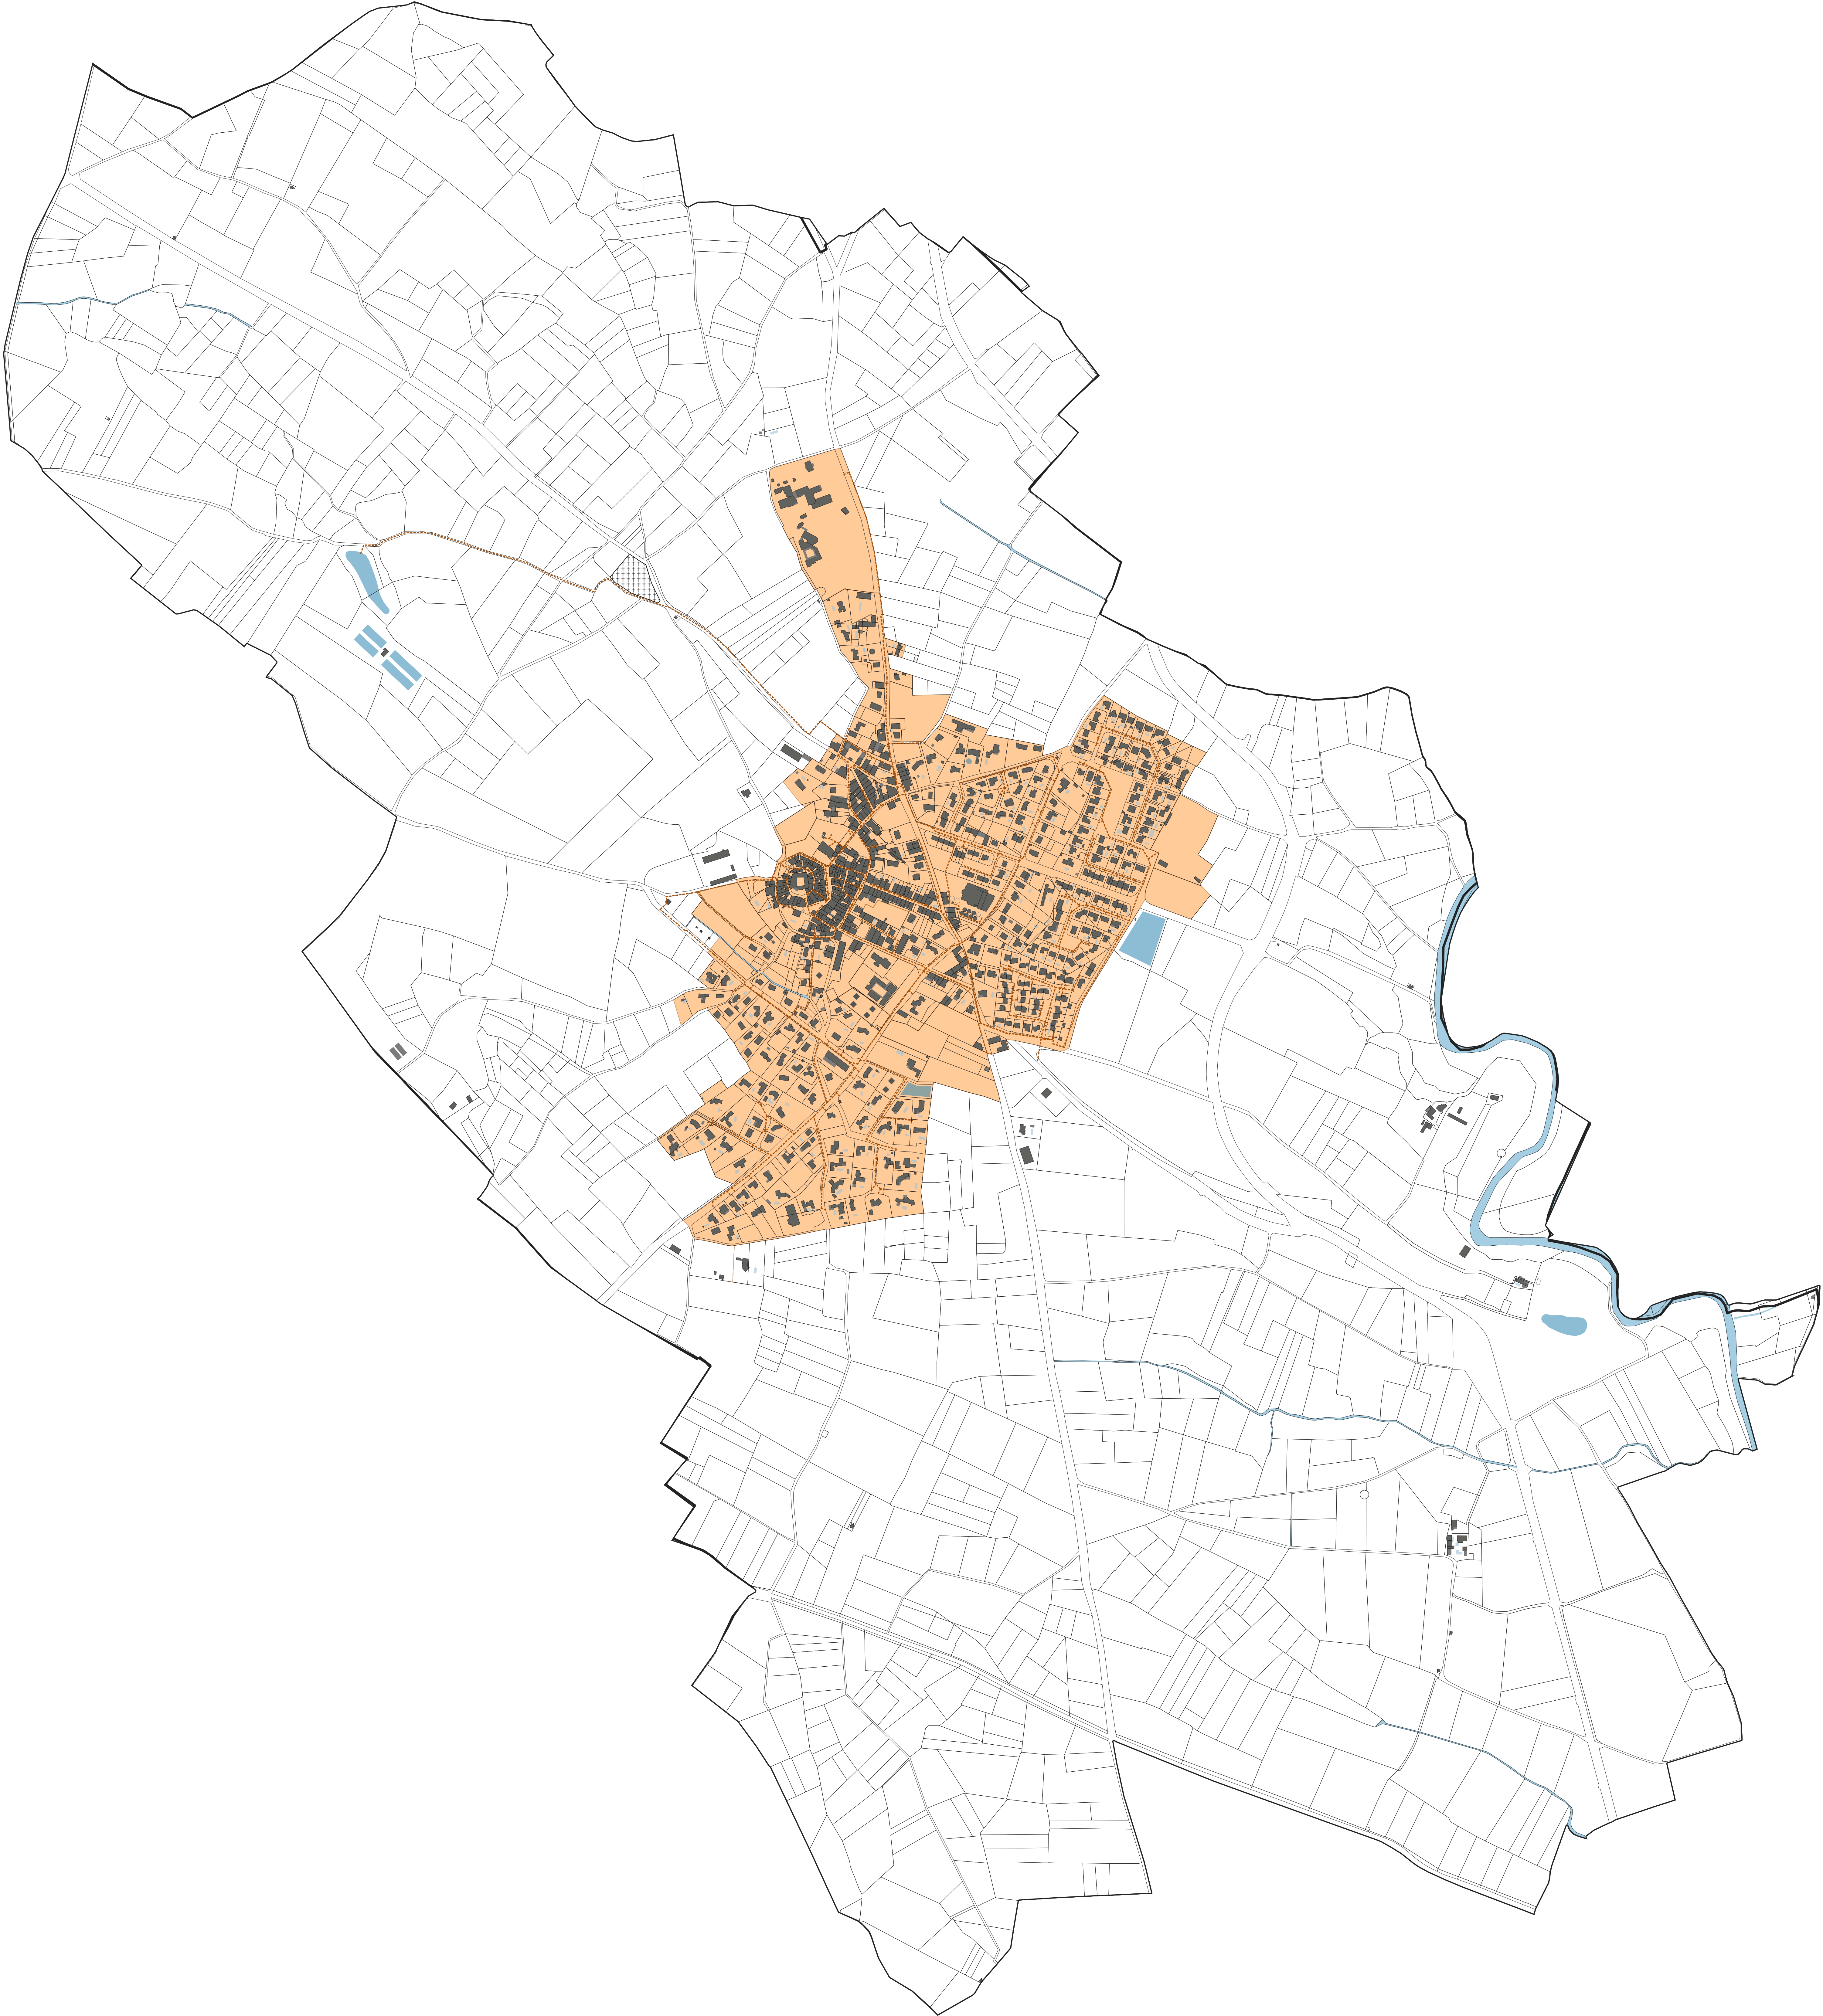


PLAN LOCAL D'URBANISME INTERCOMMUNAL

PLAN DU RESEAU D'ASSAINISSEMENT COLLECTIF

LEGENDE:

- Réseau d'assainissement collectif
- Zone en assainissement collectif

0 250 500 m

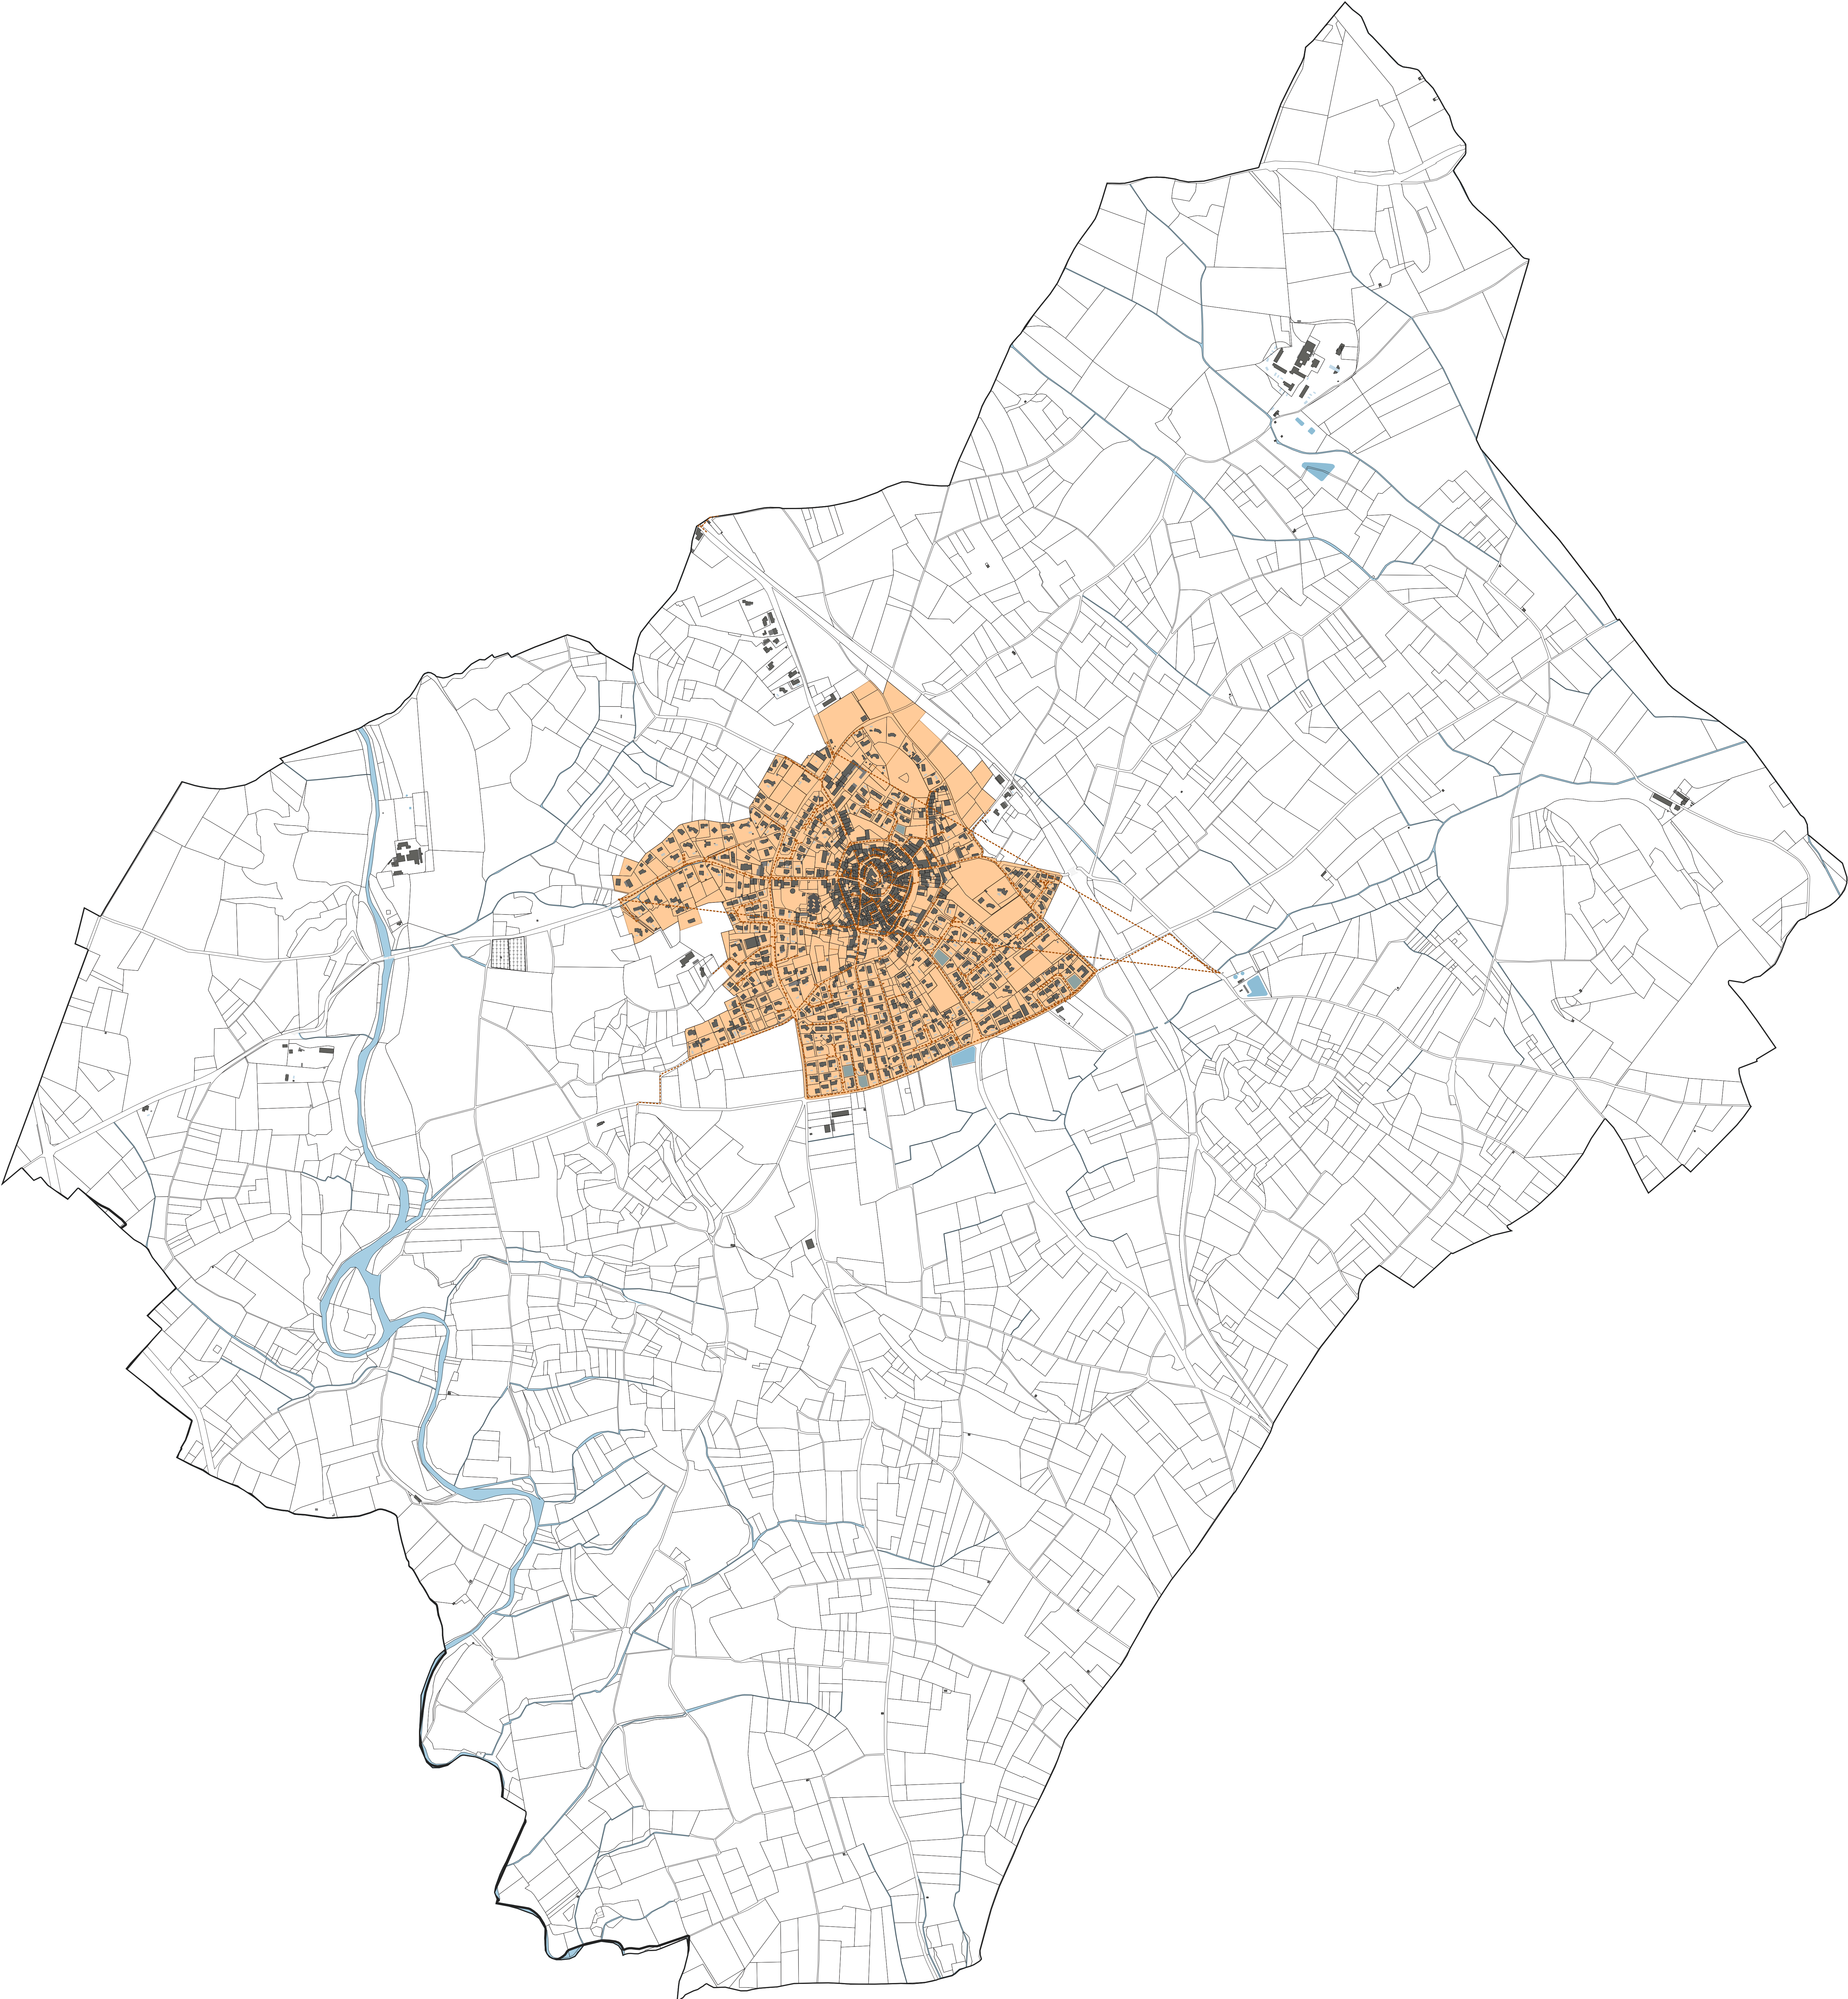

PLAN LOCAL D'URBANISME INTERCOMMUNAL

LEGENDE:


----- Réseau d'assainissement collectif

Zone en assainissement collectif

0 250 500 m



PLAN DU RESEAU D'ASSAINISSEMENT COLLECTIF

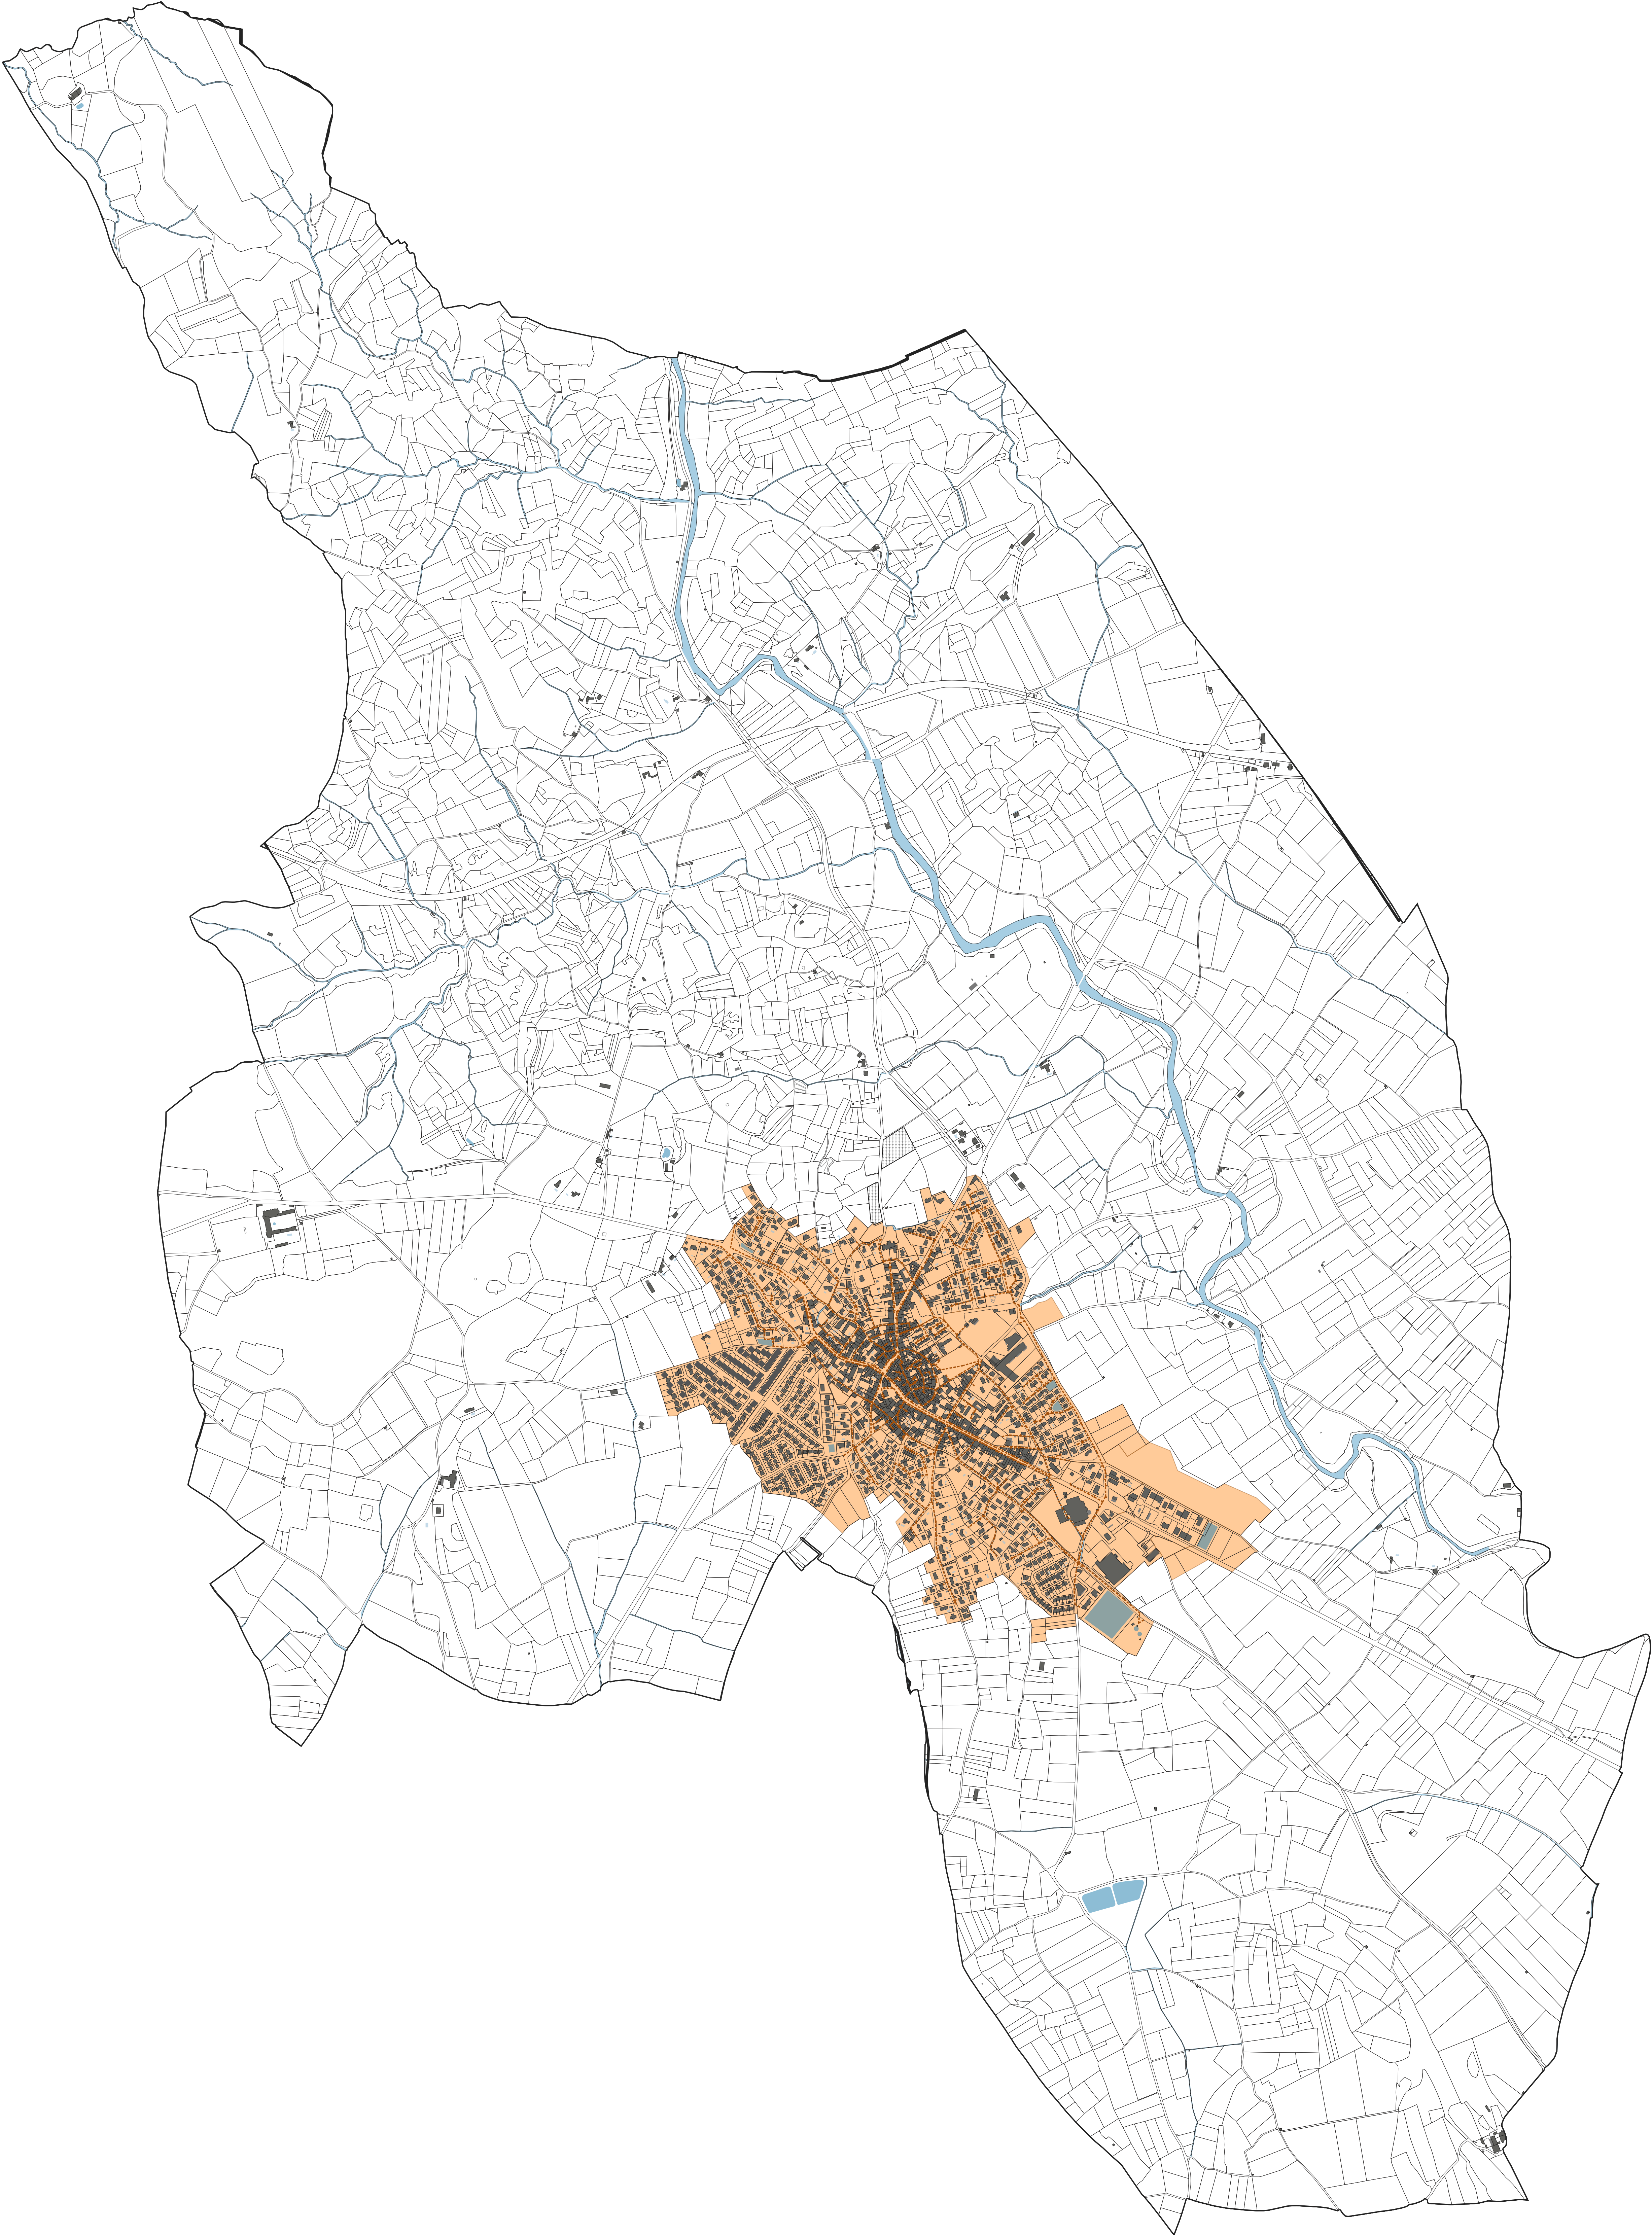

PLAN LOCAL D'URBANISME INTERCOMMUNAL

PLAN DU RESEAU D'ASSAINISSEMENT COLLECTIF


Département de l'Hérault

LEGENDE:

----- Réseau d'assainissement collectif

Zone en assainissement collectif

0 250 500 m

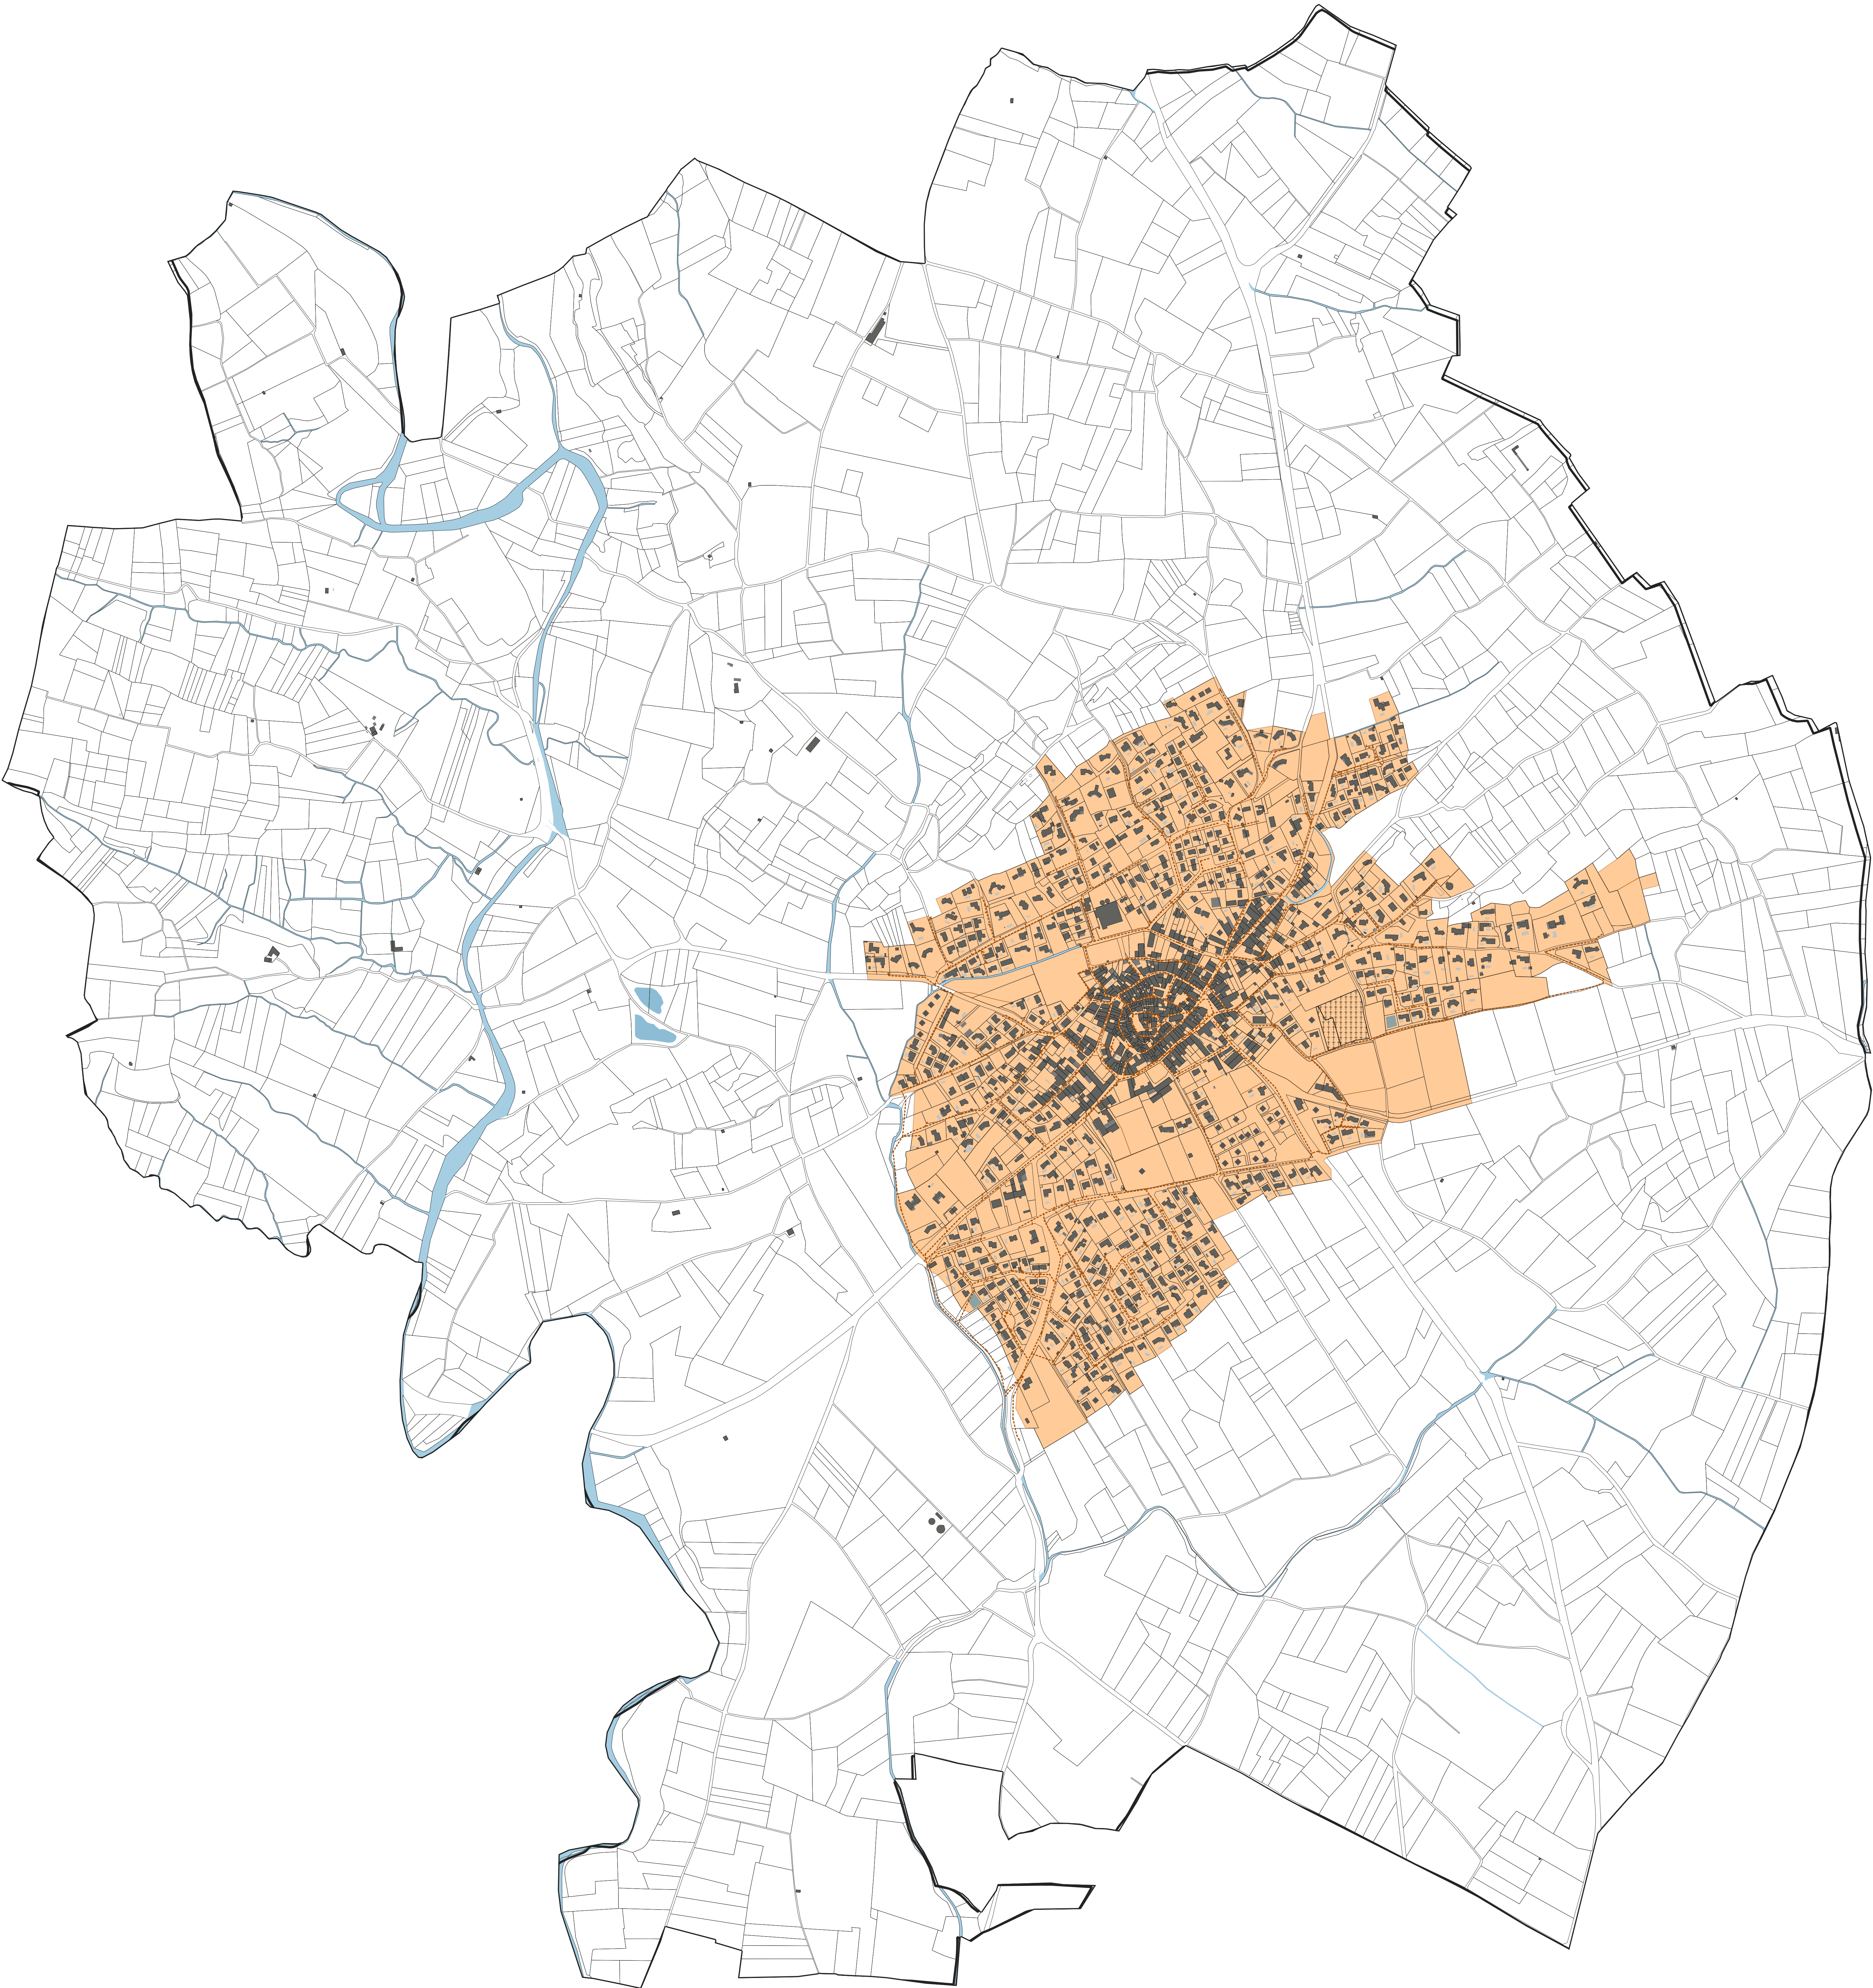

PLAN LOCAL D'URBANISME INTERCOMMUNAL

PLAN DU RESEAU D'ASSAINISSEMENT COLLECTIF


Département de l'Hérault

LEGENDE:

----- Réseau d'assainissement collectif

Zone en assainissement collectif

0 250 500 m

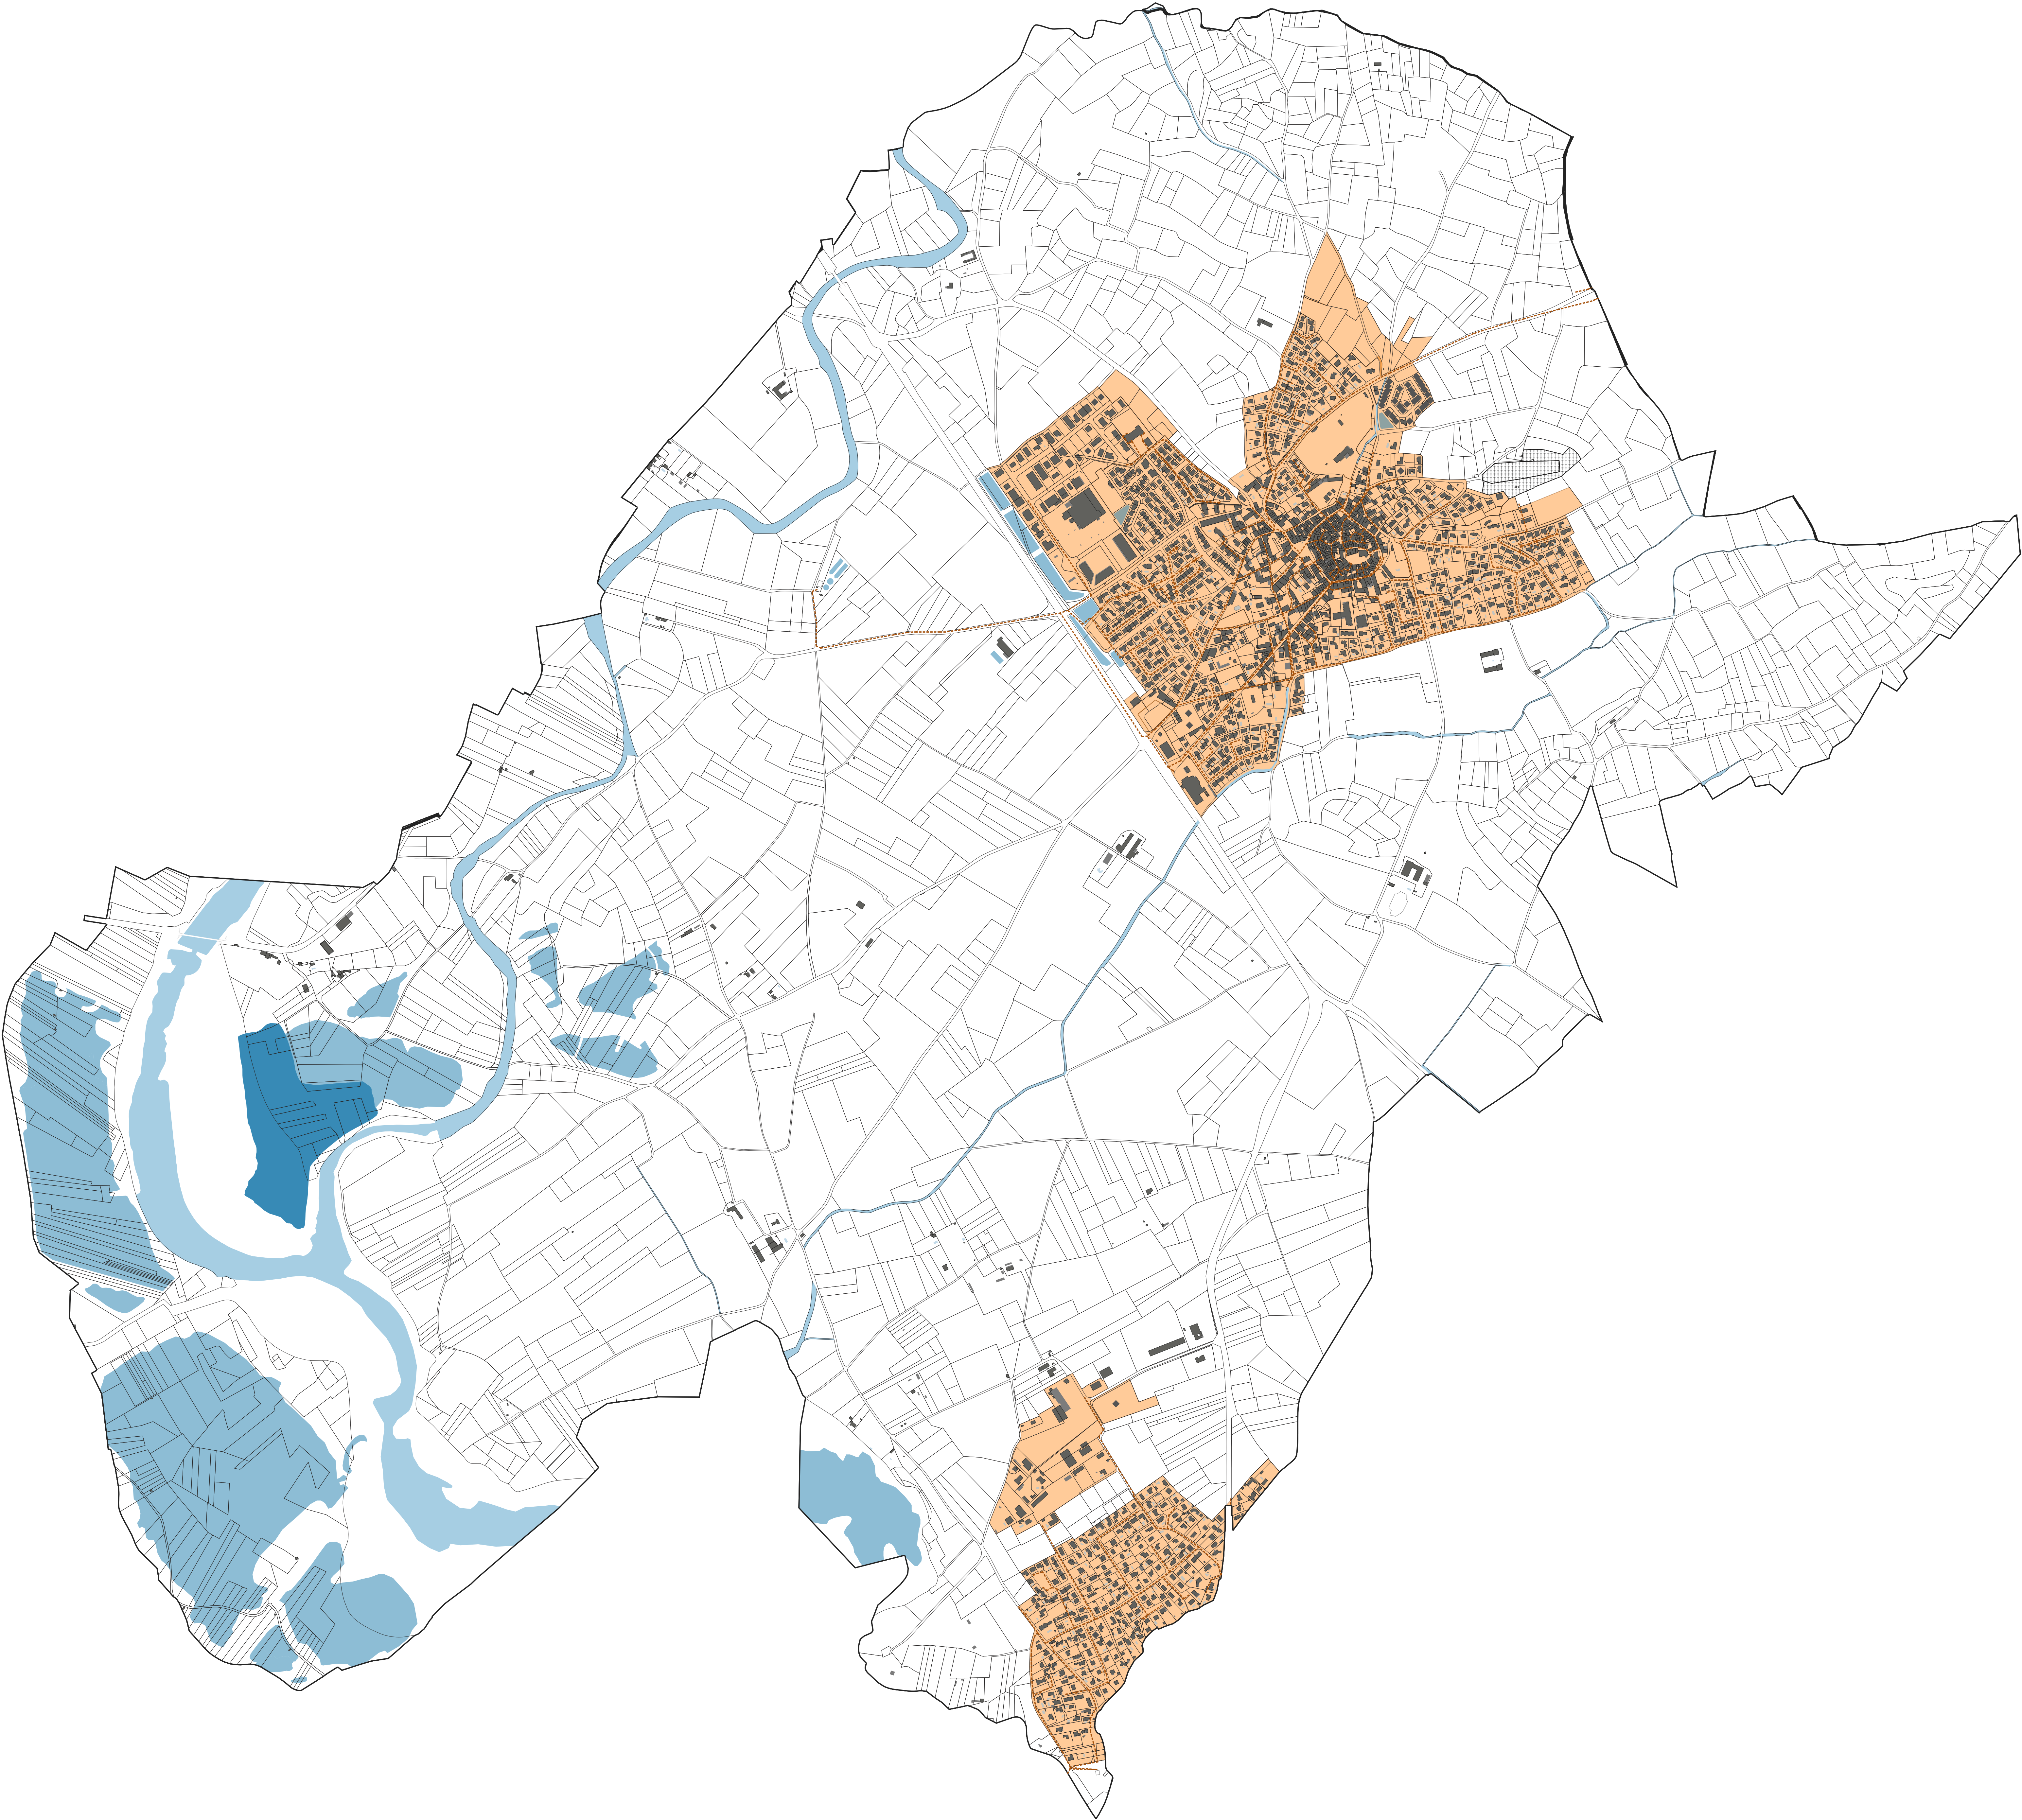

PLAN LOCAL D'URBANISME INTERCOMMUNAL

PLAN DU RESEAU D'ASSAINISSEMENT COLLECTIF

LEGENDE:

----- Réseau d'assainissement collectif

Zone en assainissement collectif

0 250 500 m





SCHEMA DIRECTEUR D'ASSAINISSEMENT DES
EAUX USEES
ZONAGE PROVISOIRE EAUX USEES

GAXIEU
AU COEUR DE VOS PROJETS


CABINET D'ETUDES RENE GAXIEU
1 bis Place des Aires
34500 BEZIERS
Téléphone : 04 67 09 26 10
E-mail : bot.34@gaxieuf.fr

Date(s)	Nature des modifications	Décide	Verifié	Inté
04/24	CRÉATION	MLD	MRM	#



BZ-08542-BZ-09777

GAXIEU
AU COEUR DE VOS PROJETS
1 bis Place des Aires
34500 BEZIERS
Téléphone : 04 67 09 26 10
E-mail : bot.34@gaxieuf.fr
GAXIEU.FR

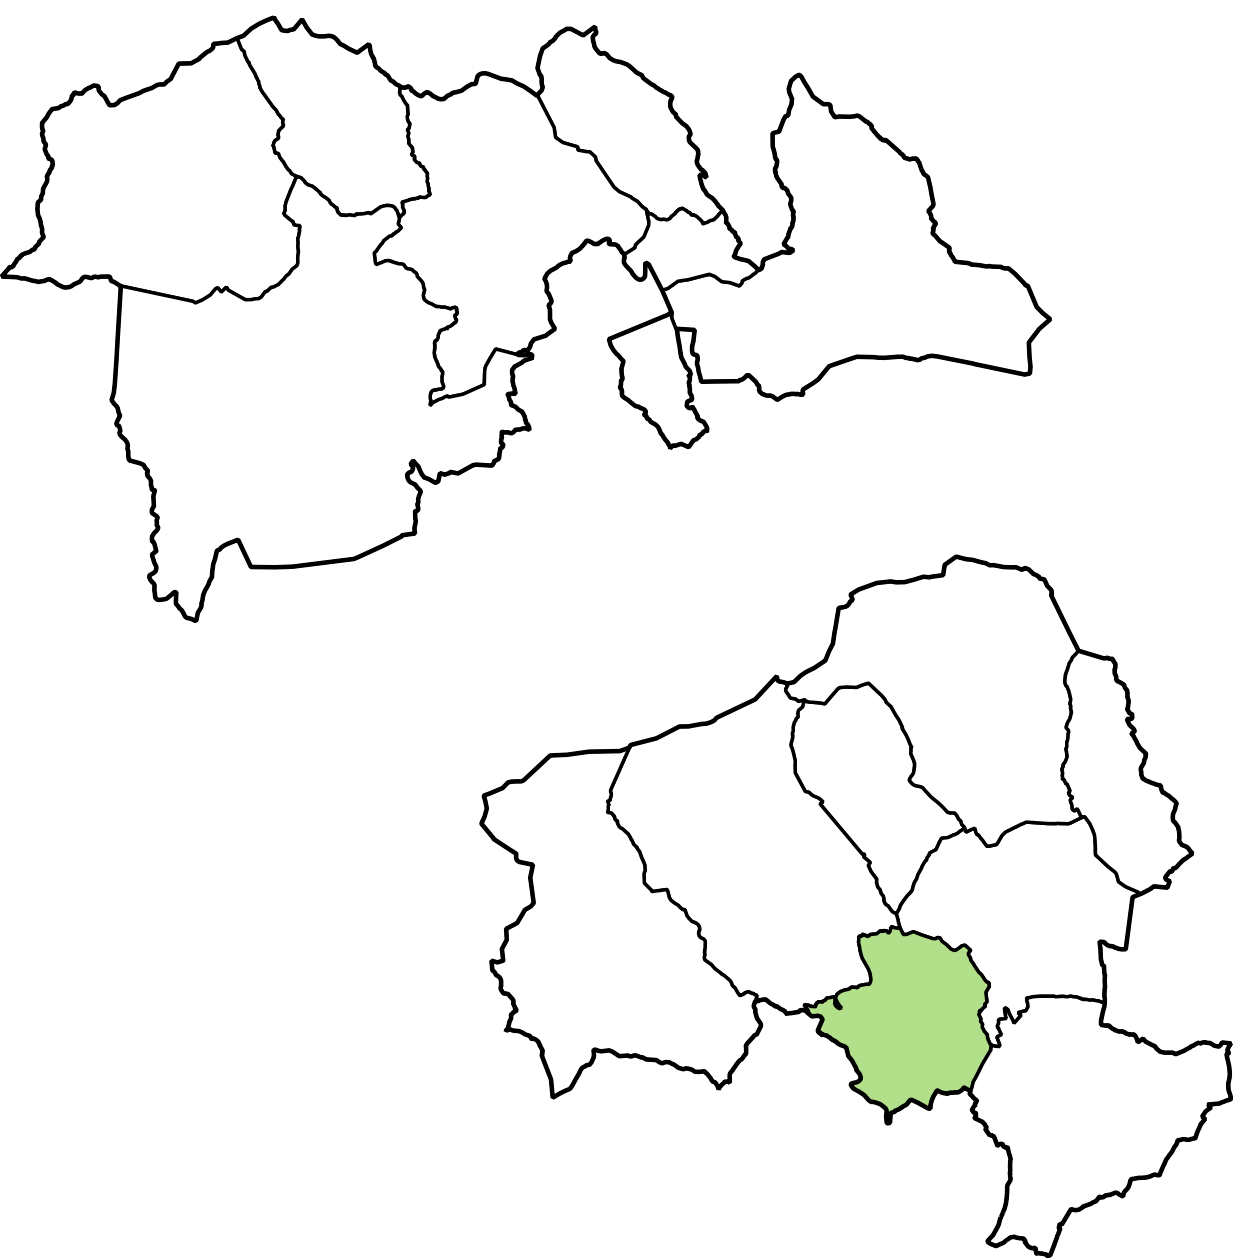

Légende

OUVRAGES
• Regard
■ Station de traitement
■ Poste de refoulement
○ Déversoir d'orage

RESEAUX
— Gravitaires
- - - - - Refoulement
— Branchement

ZONAGE EU
■ Assainissement autonome
■ Assainissement collectif

ADMINISTRATIF
■ Syndicat
■ Communes
■ Parcelles
■ Bâtiments

(A0) 09/12/2024

0 400 800 m





SCHEMA DIRECTEUR D'ASSAINISSEMENT DES
EAUX USEES
ZONAGE PROVISOIRE EAUX USEES


GAXIEU
AU COEUR DE VOS PROJETS

CABINET D'ETUDES RENE GAXIEU
1 bis Place des Arbes
34500 BEZIERS
Téléphone : 04 67 09 26 10
E-mail : bot.34@gaxieuf.fr

Date(s)	Nature des modifications	Décide	Verifié	Inté
04/24	CRÉATION	MLD	MRM	#

cinov **OPeBI**
BZ-08542-BZ-09777

GAXIEU
AU COEUR DE VOS PROJETS
1 bis Place des Arbes
34500 BEZIERS
Téléphone : 04 67 09 26 10
E-mail : bot.34@gaxieuf.fr
GAXIEU.FR

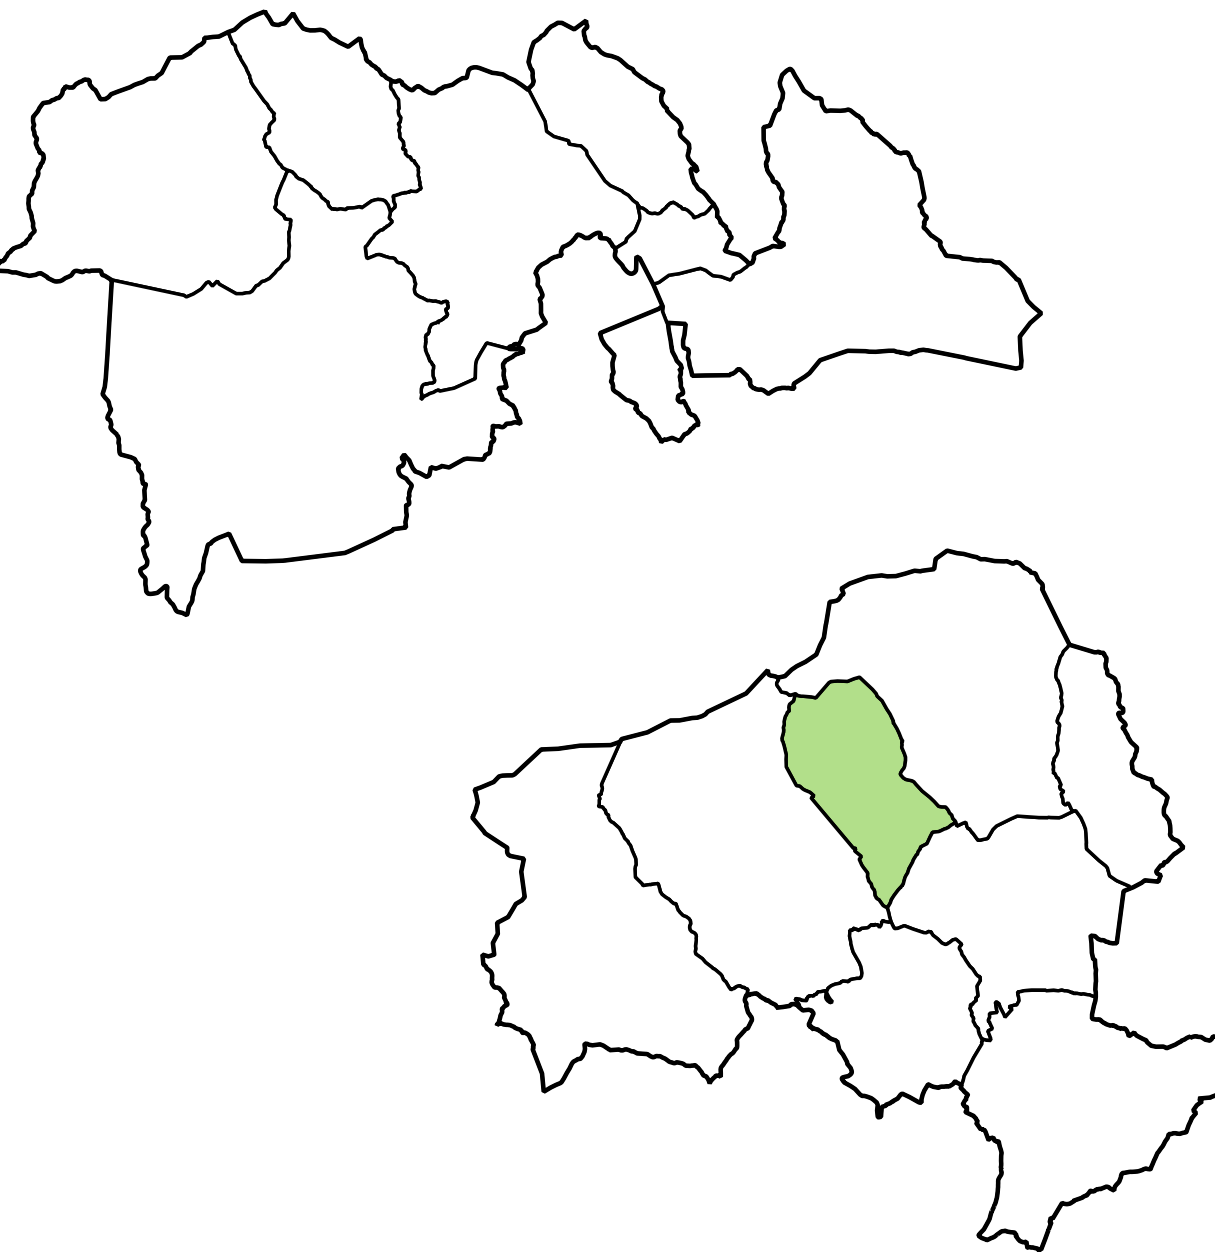

Légende

- OUVRAGES**
- Regard
 - Station de traitement
 - Poste de refoulement
 - Déversoir d'orage

- RESEAUX**
- Gravitaire
 - Refoulement
 - Branchement

- ZONAGE EU**
- Assainissement autonome
 - Assainissement collectif

- ADMINISTRATIF**
- Syndicat
 - Communes
 - Parcelles
 - Bâtiments

(A0) 09/12/2024

0 400 800 m





SCHEMA DIRECTEUR D'ASSAINISSEMENT DES
EAUX USEES
ZONAGE PROVISOIRE EAUX USEES


GAXIEU
AU COEUR DE VOS PROJETS

CABINET D'ETUDES RENE GAXIEU
1 bis Place des Allées
34500 BEZIERS
Téléphone : 04 67 09 26 10
E-mail : bot.34@gaxieu.fr

Date(s)	Nature des modifications	Décision	Version	Inté
DEL 24	CRÉATION	PRO	REV	#

cinov **OPOIBI**
BZ-08542-BZ-09777

GAXIEU
AU COEUR DE VOS PROJETS
1 bis Place des Allées
34500 BEZIERS
Téléphone : 04 67 09 26 10
E-mail : bot.34@gaxieu.fr
GAXIEU.FR

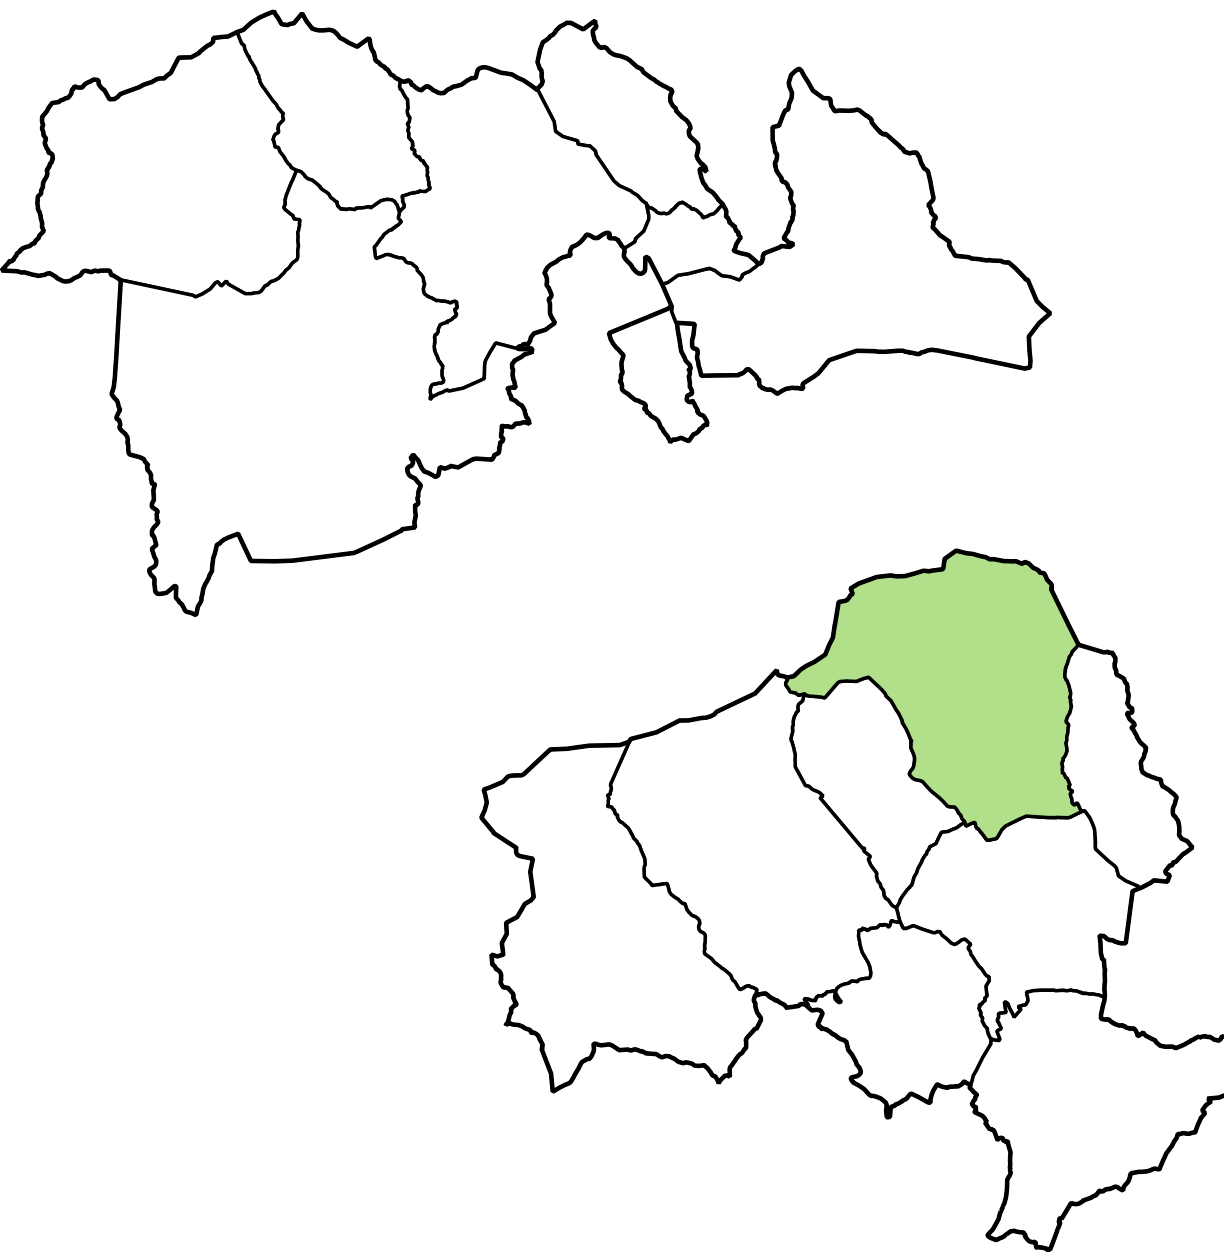

Légende

- OUVRAGES**
- Regard
 - Station de traitement
 - Poste de refoulement
 - Déversoir d'orage

- RESEAUX**
- Gravitaire
 - Refoulement
 - Branchement

- ZONAGE EU**
- Assainissement autonome
 - Assainissement collectif

- ADMINISTRATIF**
- Syndicat
 - Communes
 - Parcelles
 - Bâtiments





SCHEMA DIRECTEUR D'ASSAINISSEMENT DES
EAUX USEES
ZONAGE PROVISOIRE EAUX USEES


GAXIEU
AU COEUR DE VOS PROJETS

CABINET D'ETUDES RENE GAXIEU
1 bis Place des Allées
34500 BEZIERS
Téléphone : 04 67 09 26 10
E-mail : bot.34@gaxieuf.fr

Date(s)	Nature des modifications	Décide	Verifié	Inté
04/24	CRÉATION	MD	MR	#

cinov **OPeBI**
BZ-08542-BZ-09777

GAXIEU
AU COEUR DE VOS PROJETS
1 bis Place des Allées
34500 BEZIERS
Téléphone : 04 67 09 26 10
E-mail : bot.34@gaxieuf.fr
GAXIEU.FR

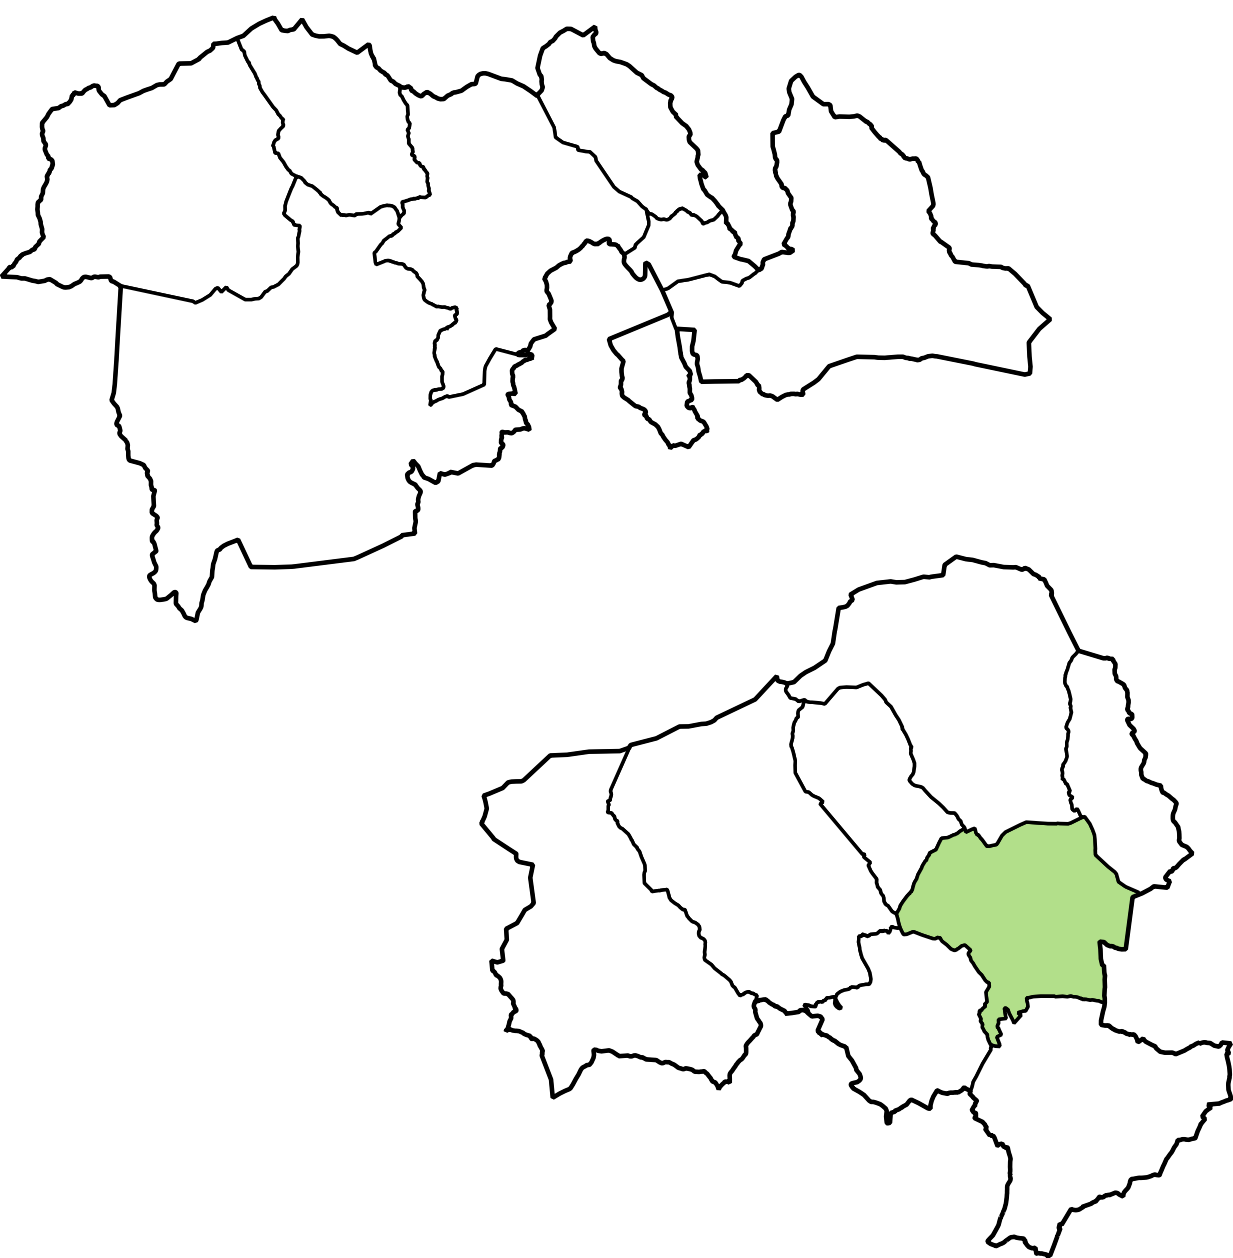

Légende

- OUVRAGES**
- Regard
 - Station de traitement
 - Poste de refoulement
 - Déversoir d'orage

- RESEAUX**
- Gravitaire
 - Refoulement
 - Branchement

- ZONAGE EU**
- Assainissement autonome
 - Assainissement collectif

- ADMINISTRATIF**
- Syndicat
 - Communes
 - Parcelles
 - Bâtiments





SCHEMA DIRECTEUR D'ASSAINISSEMENT DES
EAUX USEES
ZONAGE PROVISOIRE EAUX USEES

GAXIEU
AU COEUR DE VOS PROJETS


CABINET D'ETUDES RENE GAXIEU
3 rue Place des Allées
34500 BEZIERS
Téléphone : 04 67 09 26 10
E-mail : bob34@gaxieuf.fr

Date(s)	Nature des modifications	Décide	Verifié	Inté
04/24	CRÉATION	MD	MR	#



BZ-08542-BZ-09777

GAXIEU
AU COEUR DE VOS PROJETS
1 rue Place des Allées
34500 BEZIERS
Téléphone : 04 67 09 26 10
E-mail : bob34@gaxieuf.fr
GAXIEU.FR

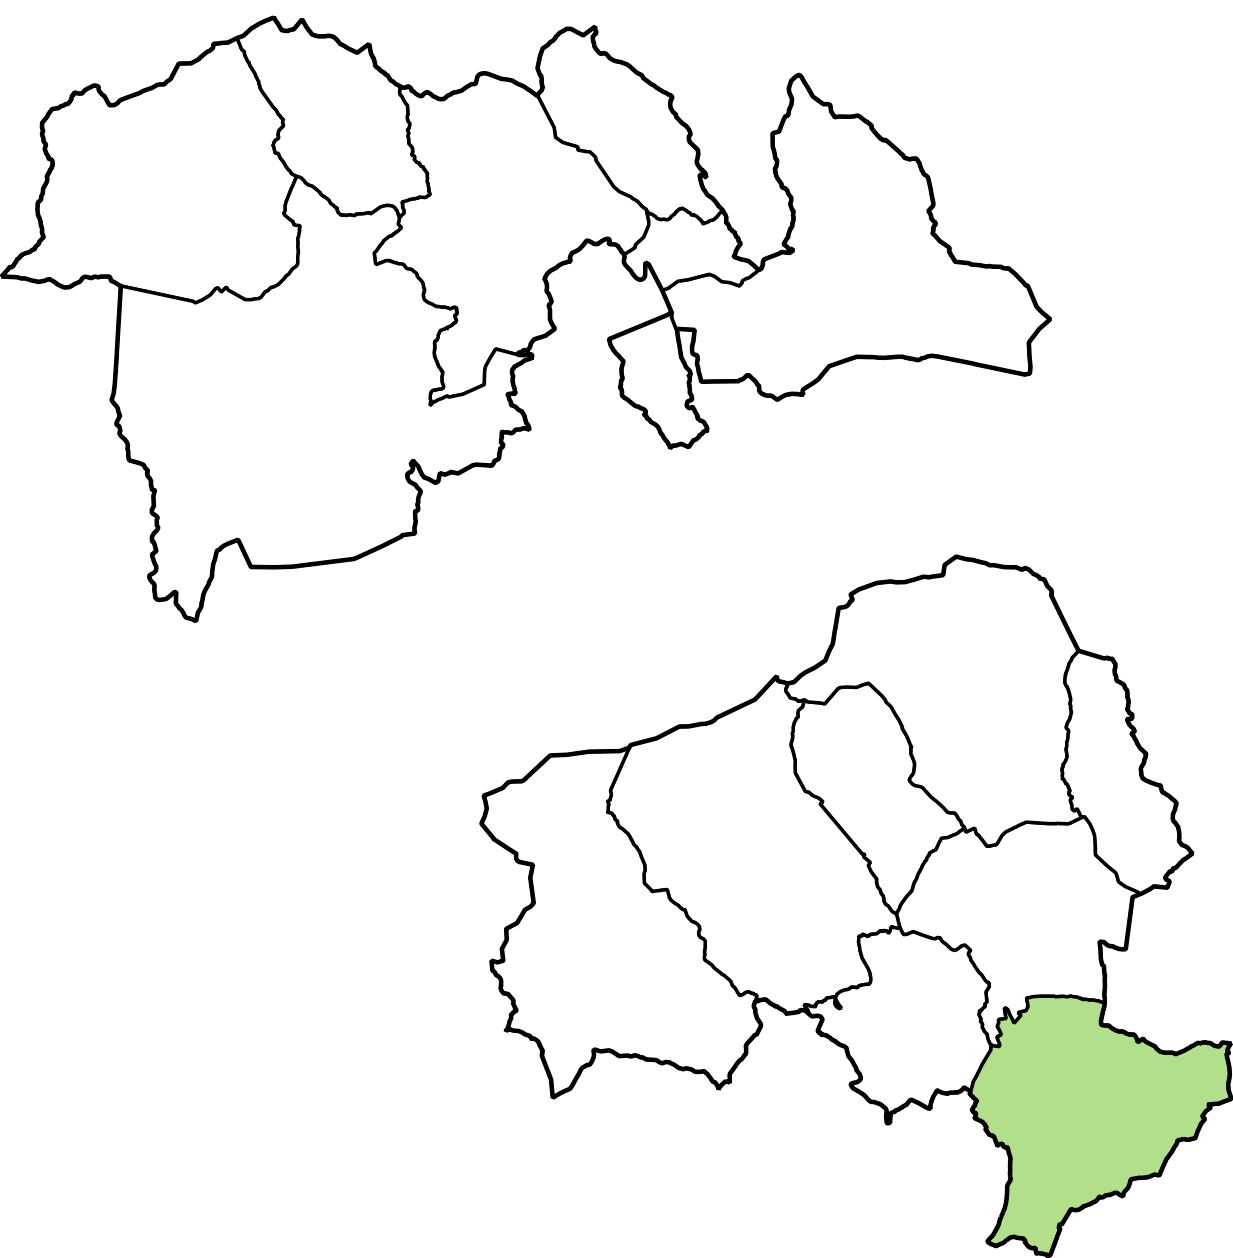

Légende

OUVRAGES
• Regard
■ Station de traitement
■ Poste de refoulement
○ Déversoir d'orage

RESEAUX
— Gravitaires
- - - - - Refoulement
— Branchement

ZONAGE EU
■ Assainissement autonome
■ Assainissement collectif

ADMINISTRATIF
■ Syndicat
■ Communes
■ Parcelles
■ Bâtiments





SCHEMA DIRECTEUR D'ASSAINISSEMENT DES
EAUX USEES
ZONAGE PROVISOIRE EAUX USEES


GAXIEU
AU COEUR DE VOS PROJETS

CABINET D'ETUDES RENE GAXIEU
1 bis Place des Abbés
34500 BEZIERS
Téléphone : 04 67 09 26 10
E-mail : bot.34@gaxieuf.fr

Date(s)	Nature des modifications	Décision	Version	Inté
04/24	CRÉATION	PCD	001	1

cinov **OPeIBI**
BZ-08542-BZ-09777

GAXIEU
AU COEUR DE VOS PROJETS
1 bis Place des Abbés
34500 BEZIERS
Téléphone : 04 67 09 26 10
E-mail : bot.34@gaxieuf.fr
GAXIEU.FR

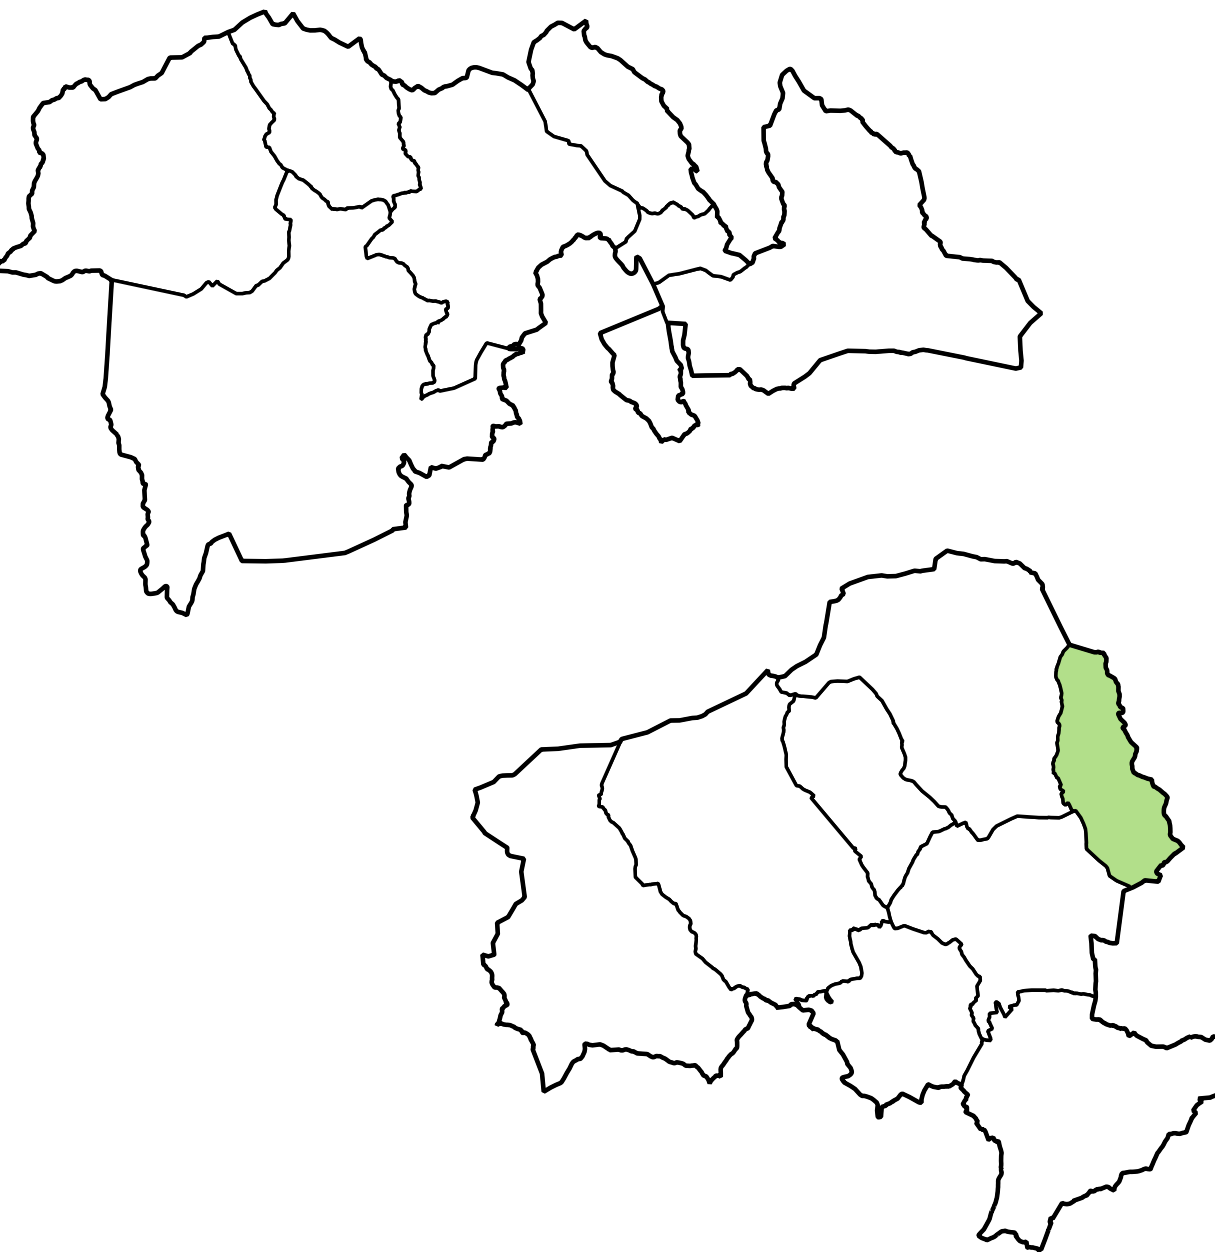

Légende

- OUVRAGES**
- Regard
 - Station de traitement
 - Poste de refoulement
 - Déversoir d'orage

- RESEAUX**
- Gravitaire
 - Refoulement
 - Branchement

- ZONAGE EU**
- Assainissement autonome
 - Assainissement collectif

- ADMINISTRATIF**
- Syndicat
 - Communes
 - Parcelles
 - Bâtiments





SCHEMA DIRECTEUR D'ASSAINISSEMENT DES
EAUX USEES
ZONAGE PROVISOIRE EAUX USEES

GAXIEU
AU COEUR DE VOS PROJETS


CABINET D'ETUDES RENE GAXIEU
1 bis Place des Arbes
34500 BEZIERS
Téléphone : 04 67 09 26 10
E-mail : bot.34@gaxieuf.fr

Date(s)	Nature des modifications	Décide	Verifié	Inté
04/24	CRÉATION	MD	RM	#



BZ-08542-BZ-09777

GAXIEU
AU COEUR DE VOS PROJETS
1 bis Place des Arbes
34500 BEZIERS
Téléphone : 04 67 09 26 10
E-mail : bot.34@gaxieuf.fr
GAXIEU.FR

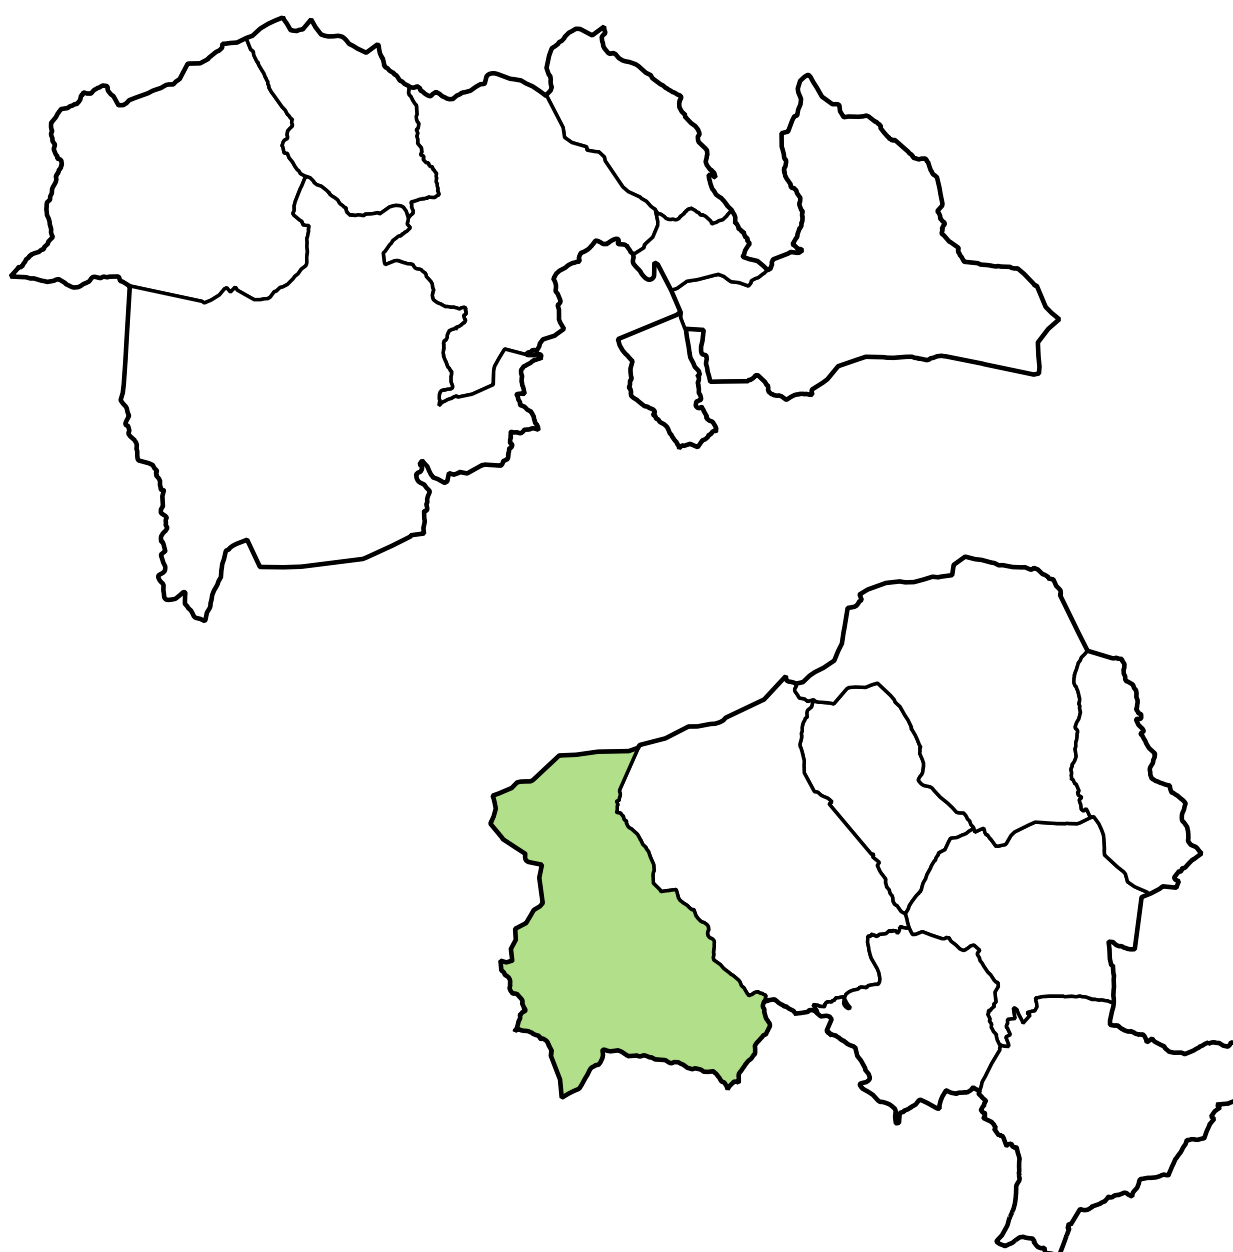


Légende

OUVRAGES
• Regard
■ Station de traitement
■ Poste de refoulement
○ Déversoir d'orage

RESEAUX
— Gravitaires
- - - - - Refoulement
— Branchement

ZONAGE EU
■ Assainissement autonome
■ Assainissement collectif

ADMINISTRATIF
■ Syndicat
■ Communes
■ Parcelles
■ Bâtiments

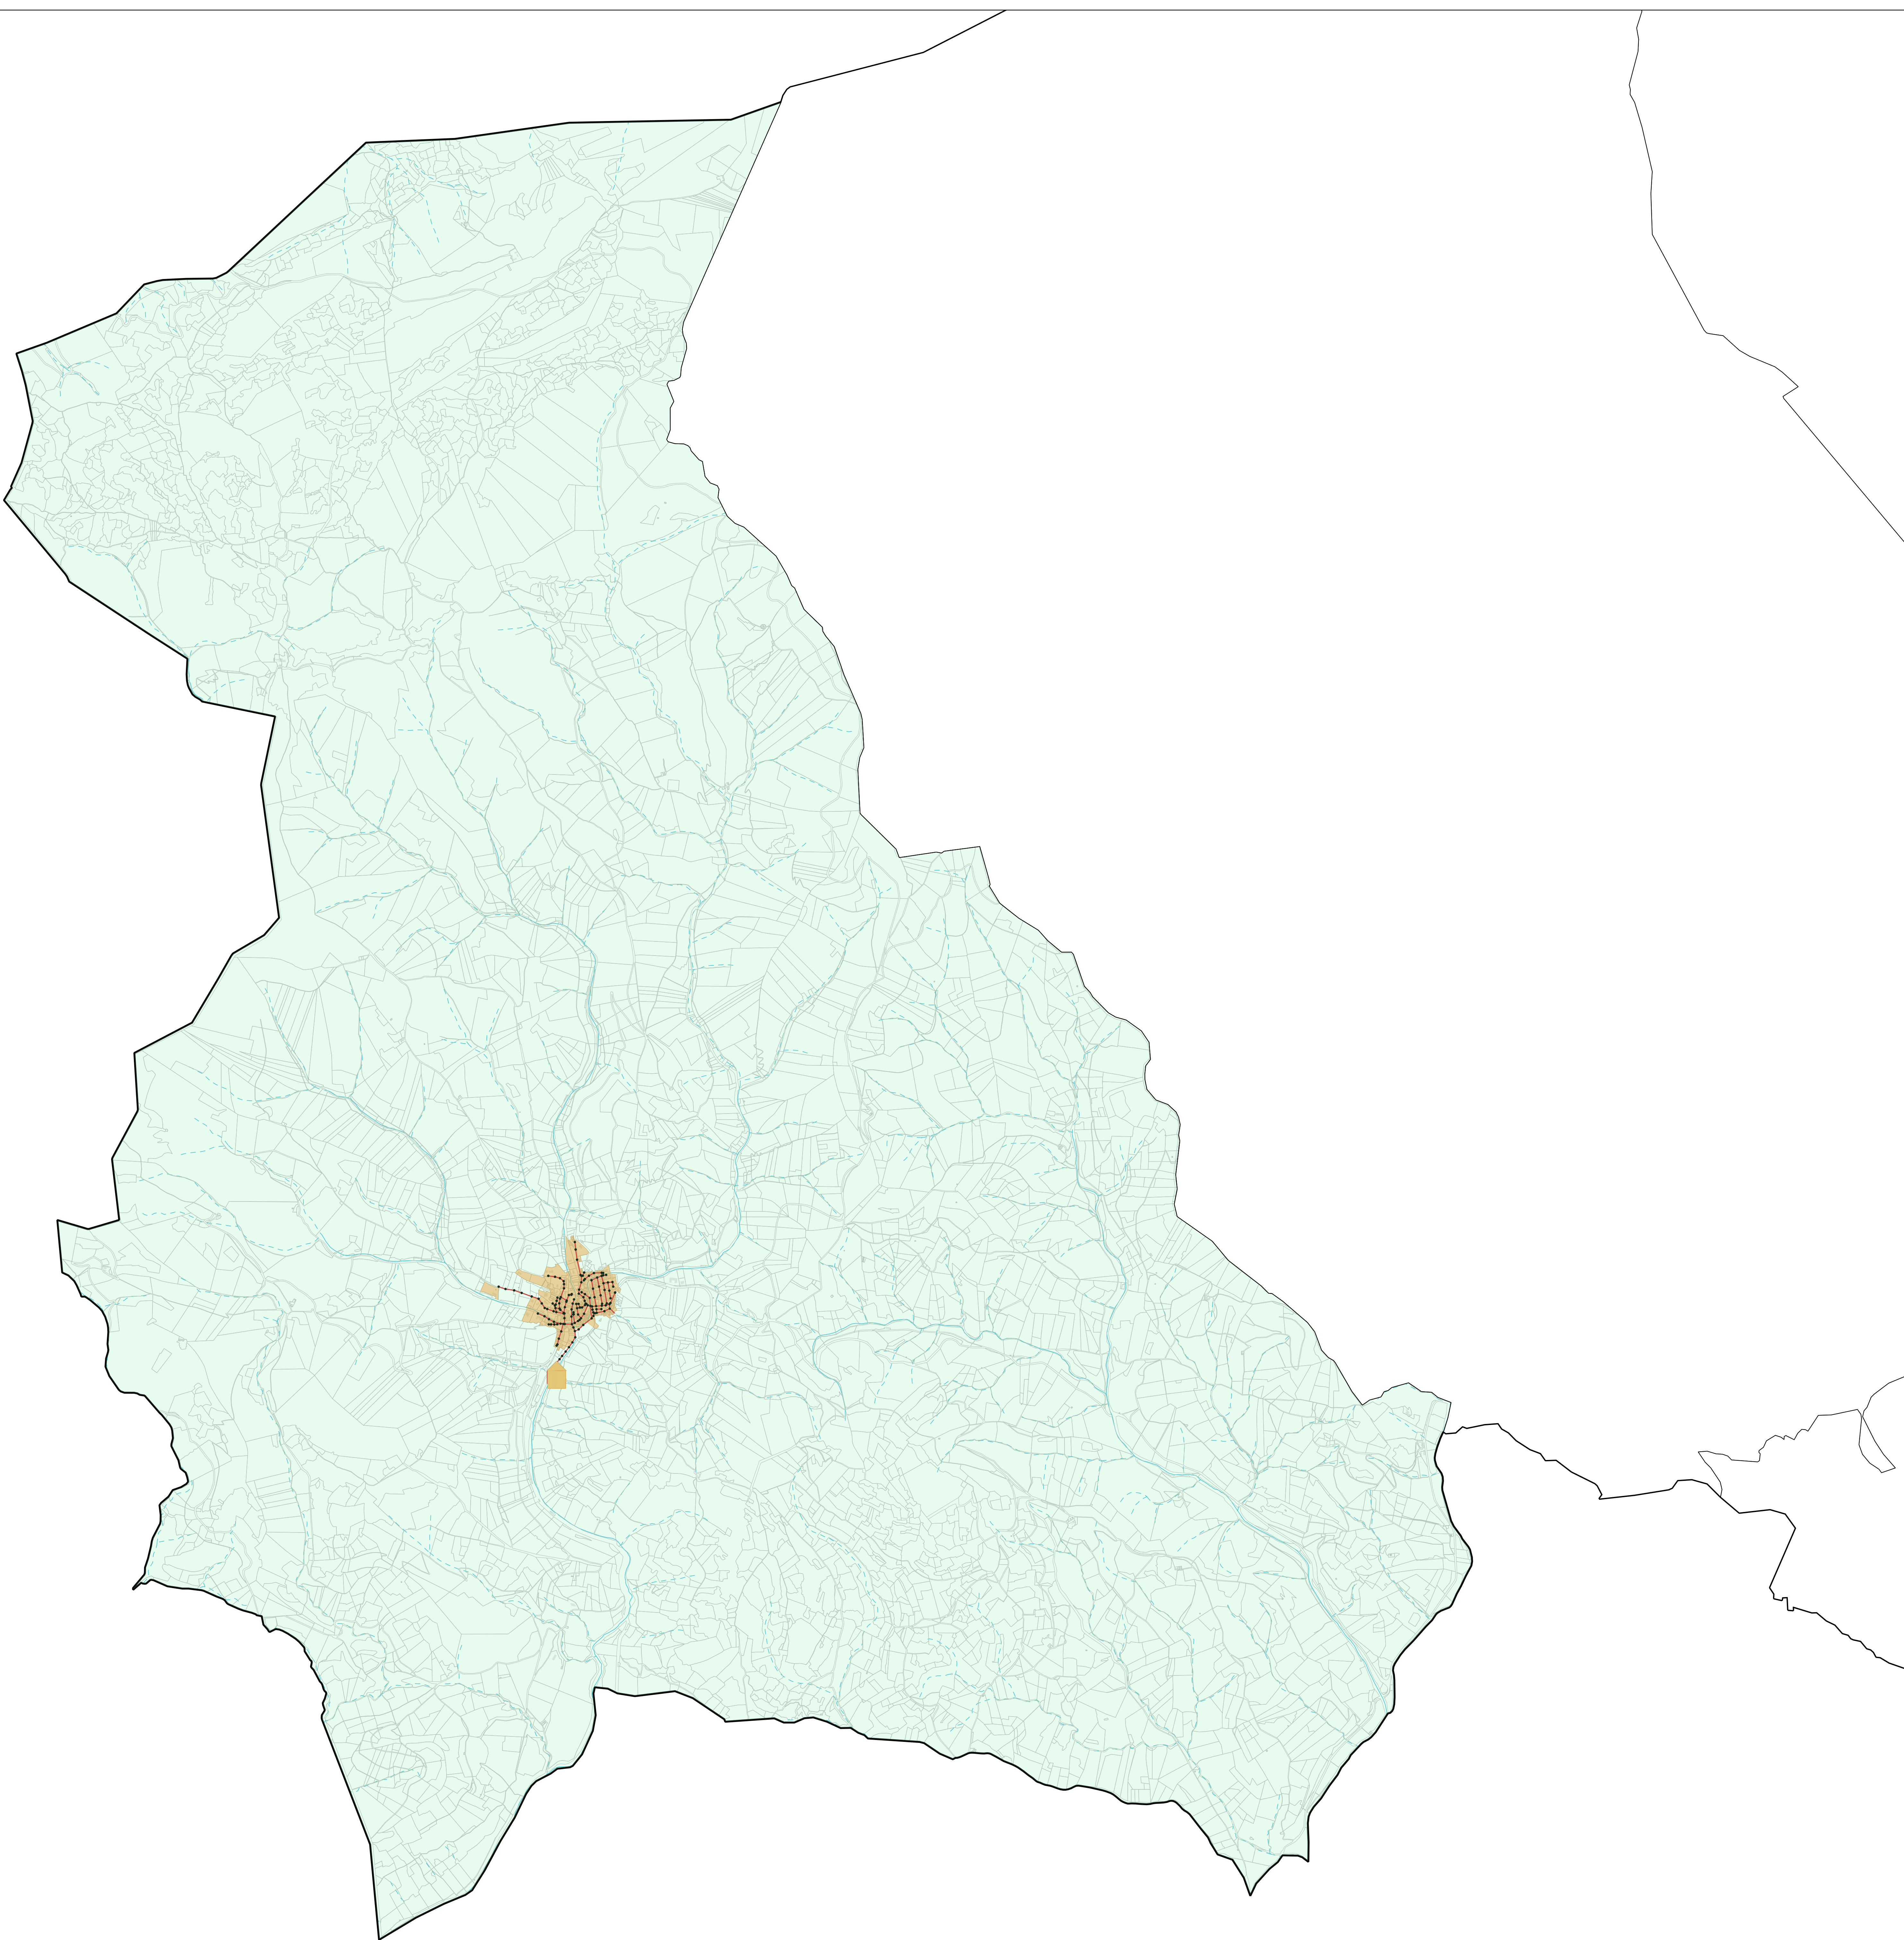

(A0) 09/12/2024

0 400 800 m

